



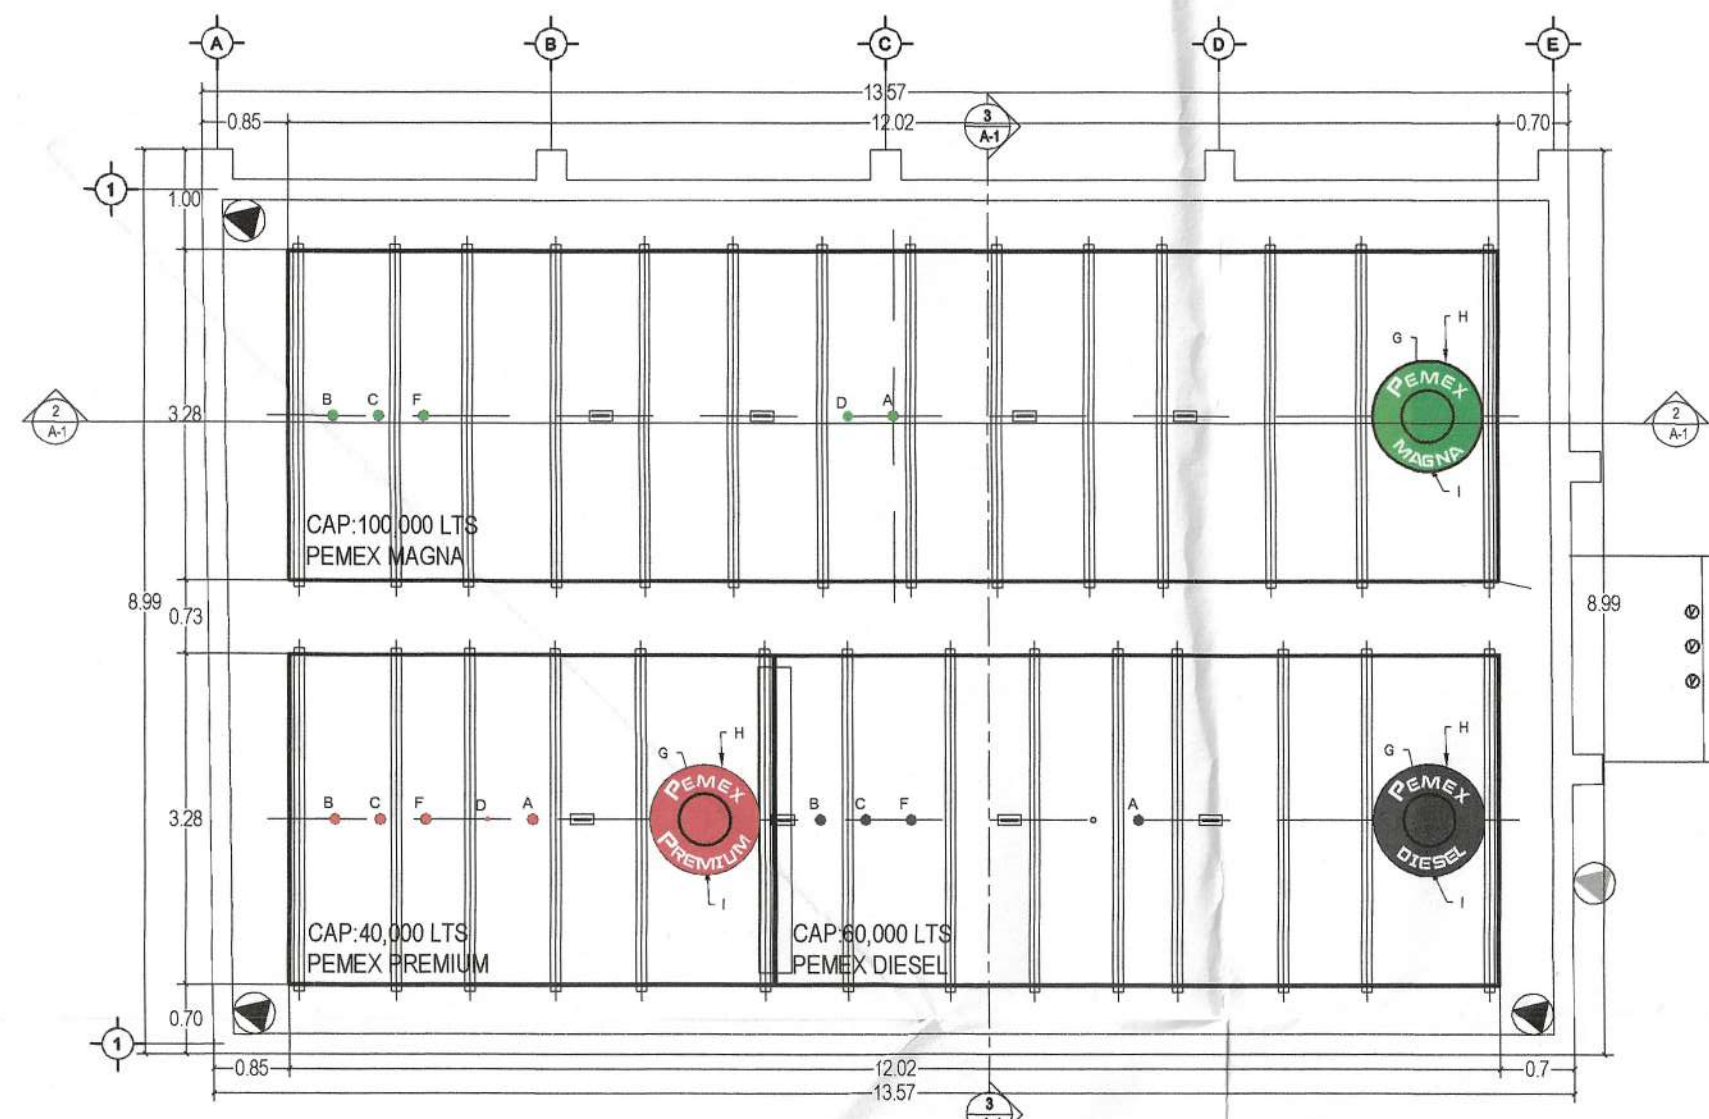


PLANTA DE AREA DE ALMACENAMIENTO
ESCALA 1:75

1
ES-3

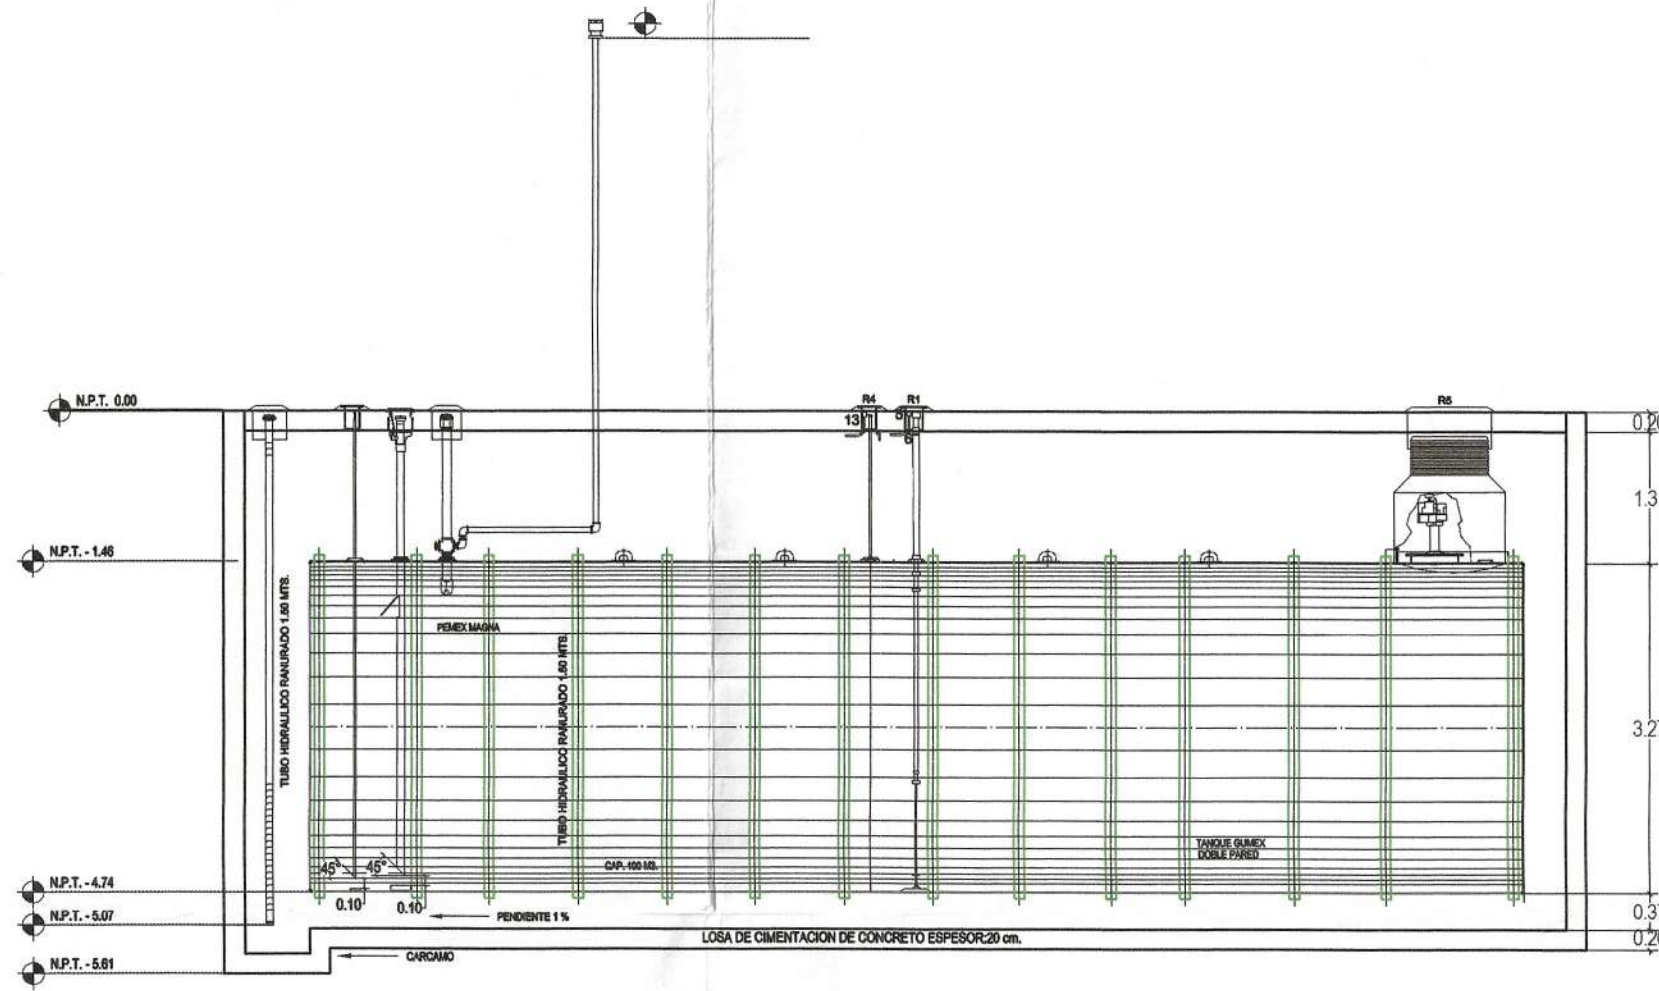


CORTE LONGITUDINAL
DE AREA DE ALMACENAMIENTO
ESCALA 1:75

2
ES-3

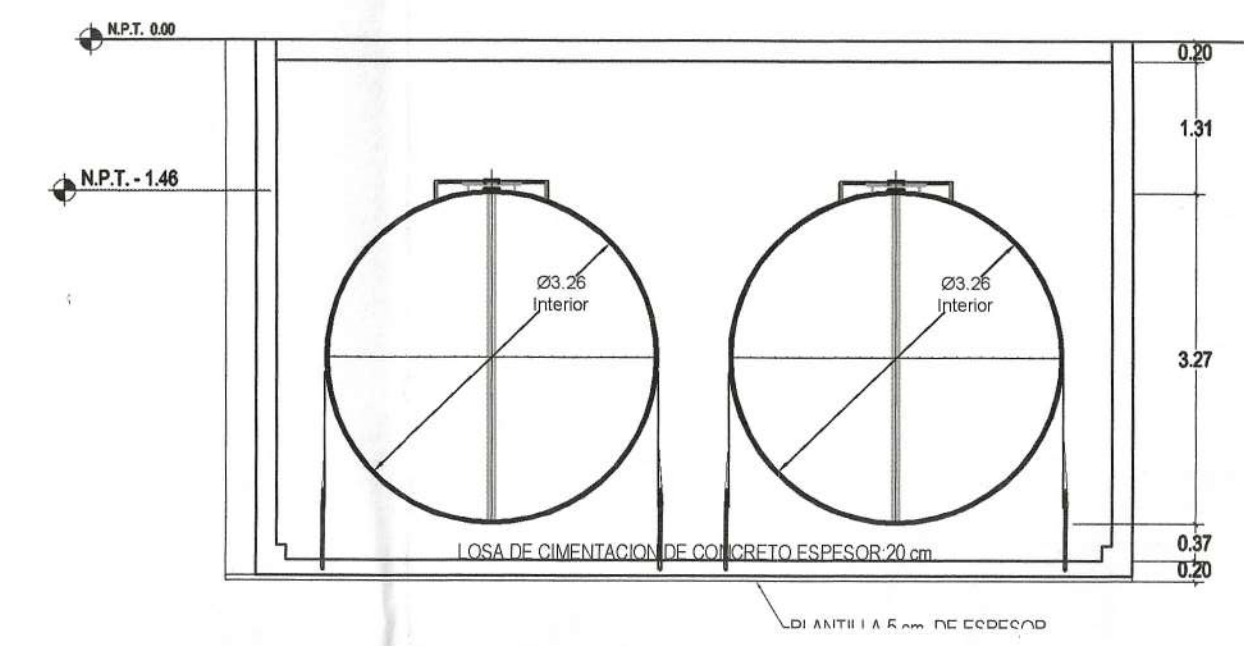


CORTE TRANSVERSAL
DE AREA DE ALMACENAMIENTO
ESCALA 1:75

3
ES-3

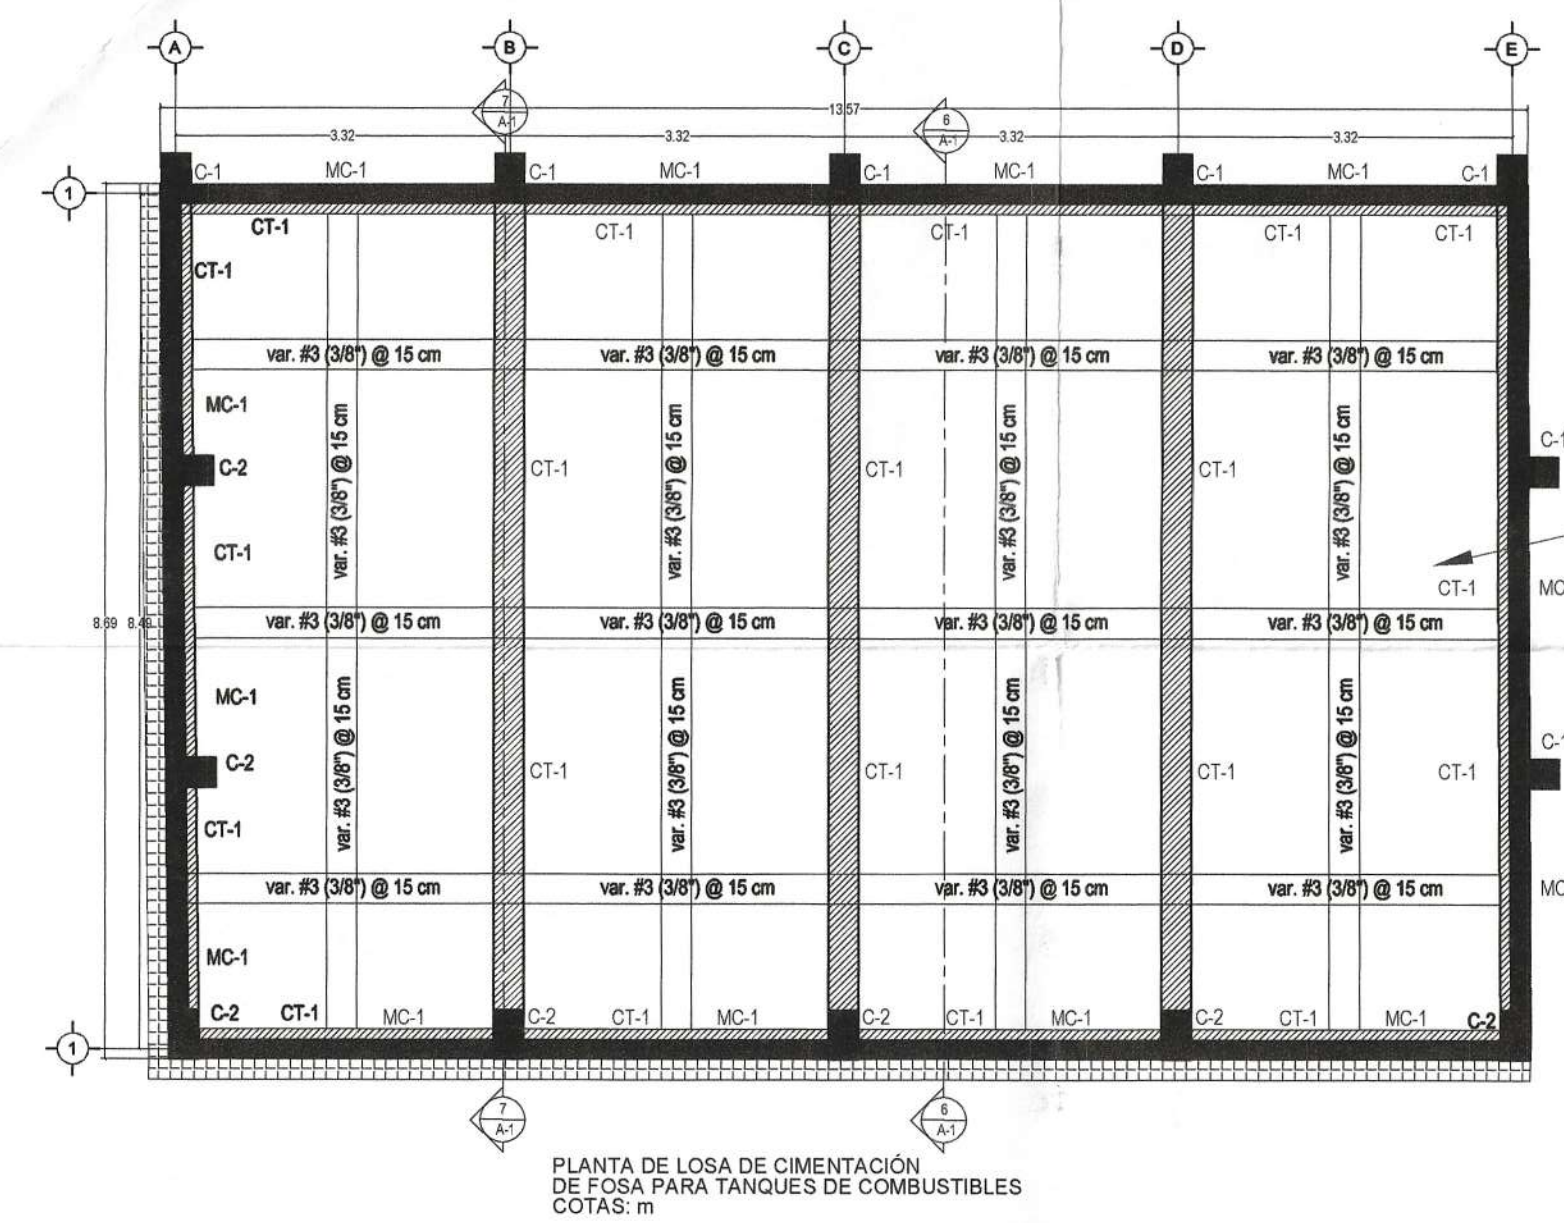


PLANTA DE LOSA DE CIMENTACION
ESCALA 1:75

4
ES-3

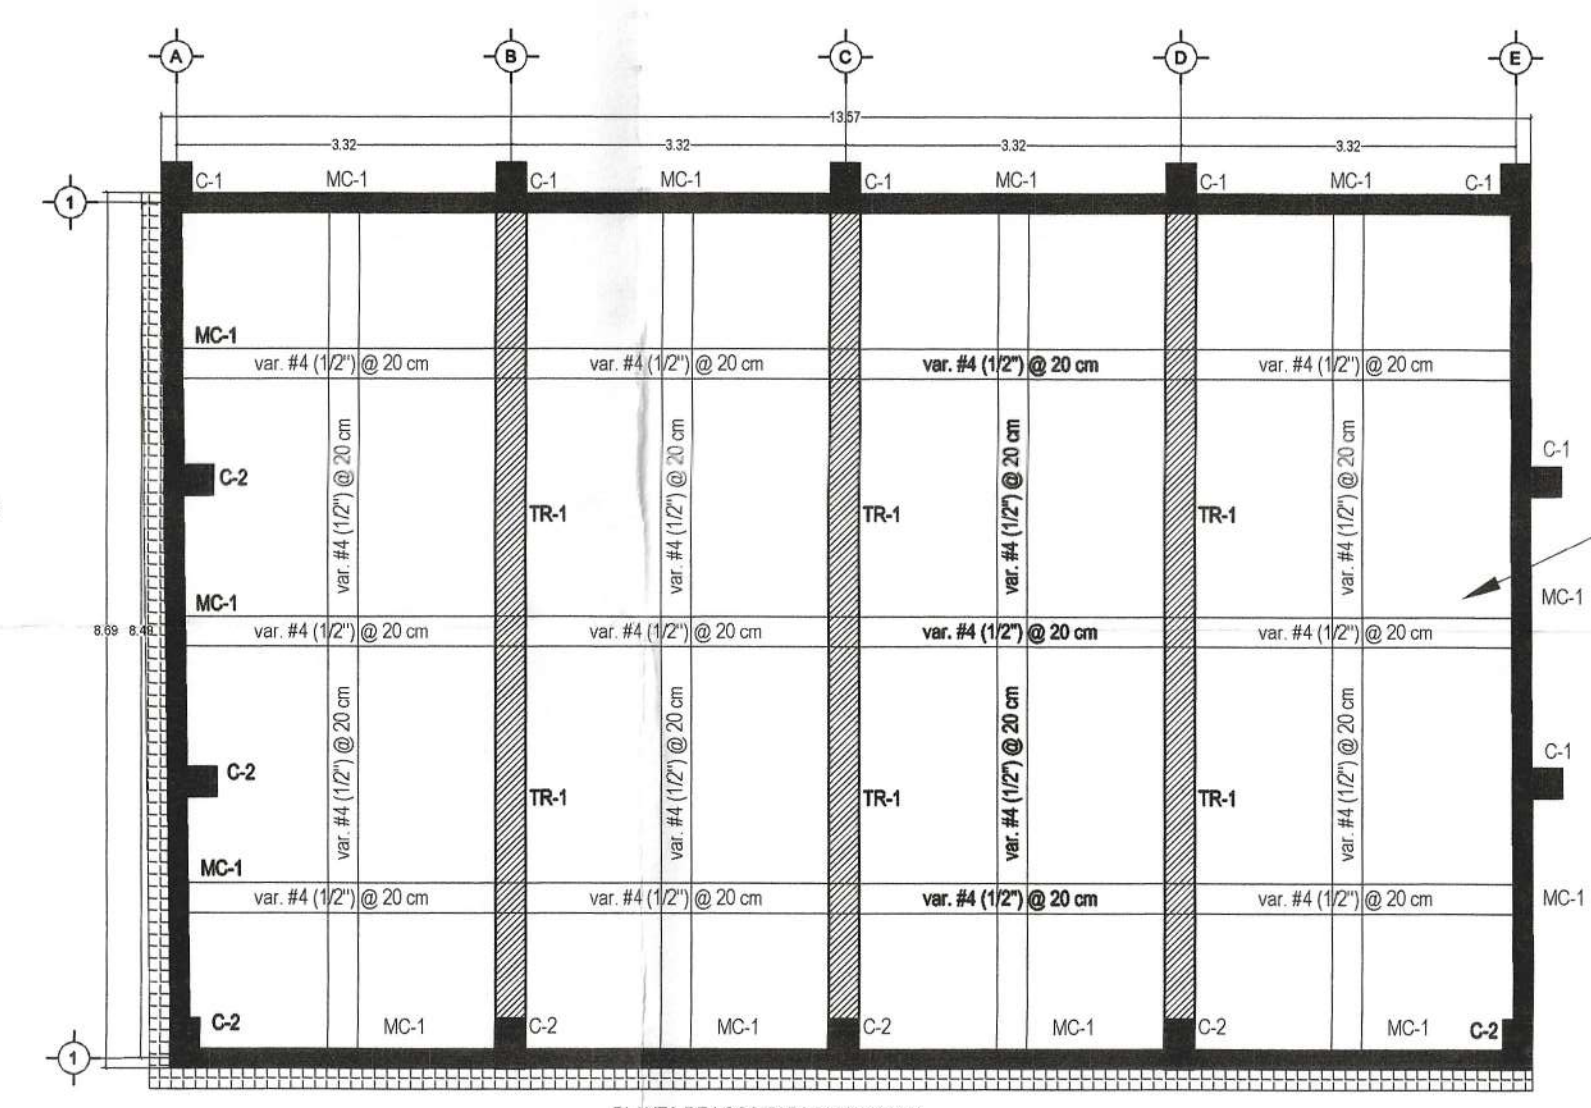


PLANTA DE LOSA TAPA TIPO MACIZA
ESCALA 1:75

5
ES-3

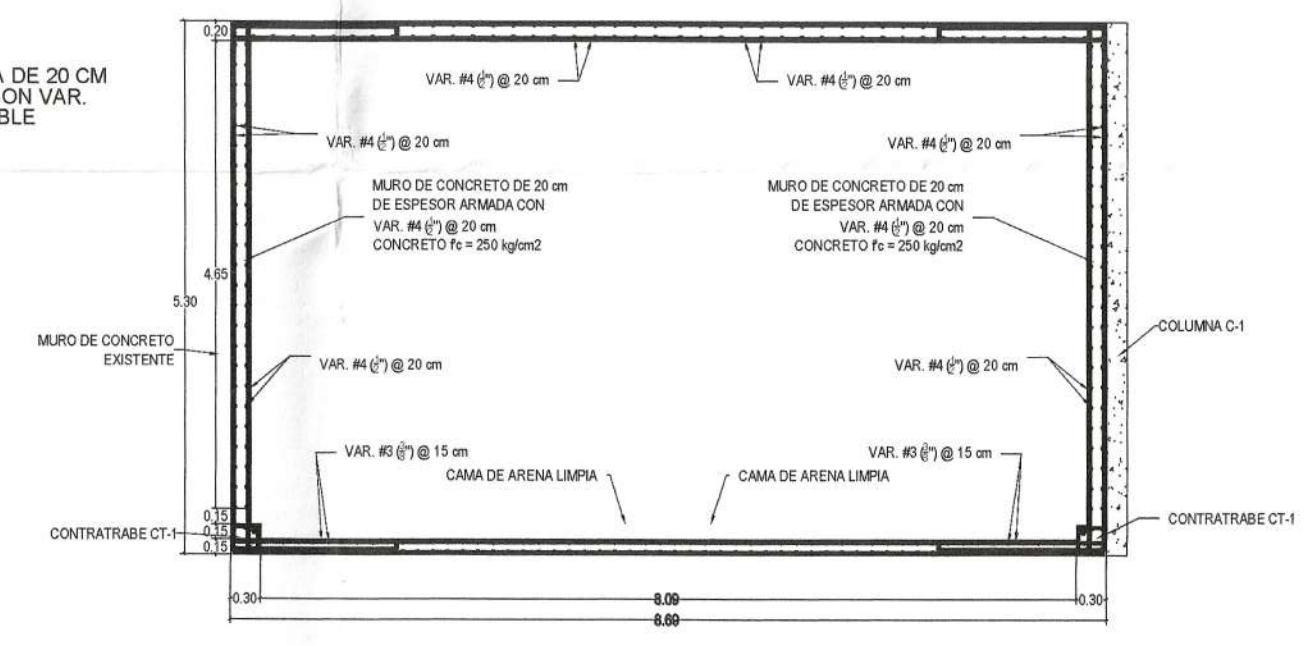


CORTE TRANSVERSAL
DE LOSA DE CIMENTACION
ESCALA 1:75

6
ES-3

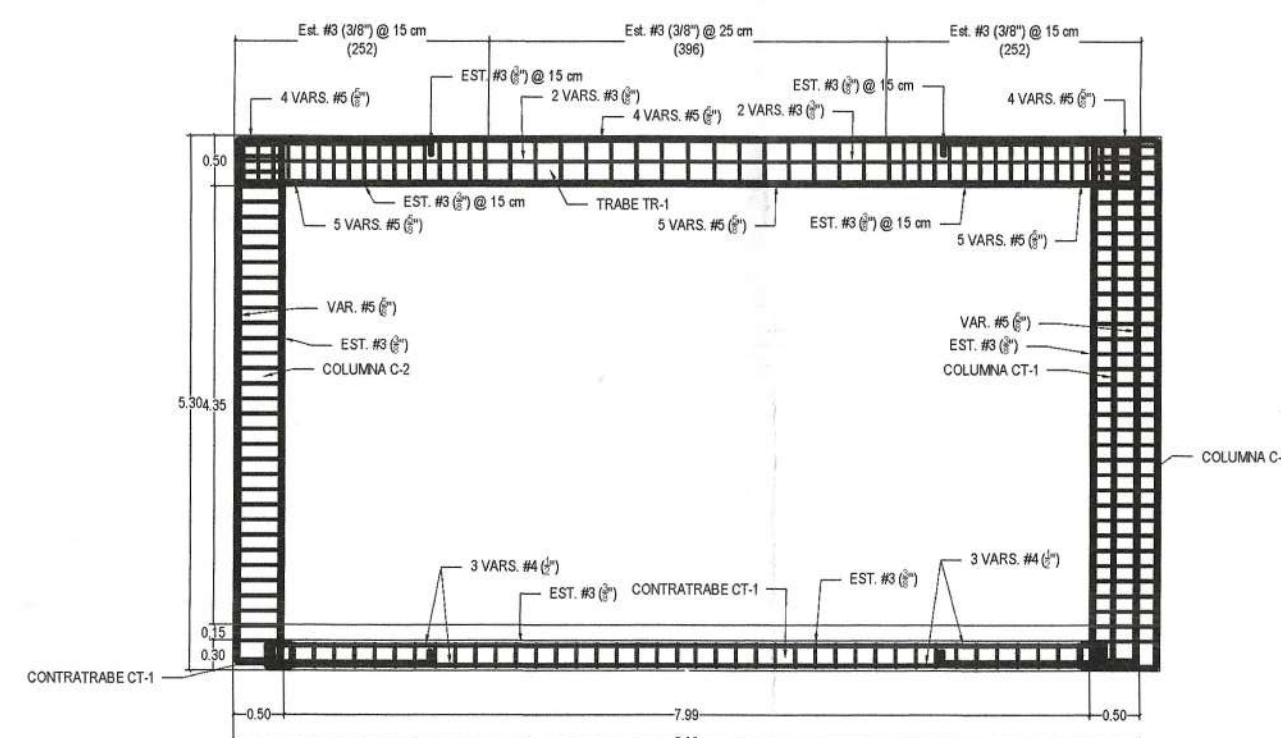

CORTE TRANSVERSAL
LOSA DE CIMENTACION
ESCALA 1:75

7
ES-3

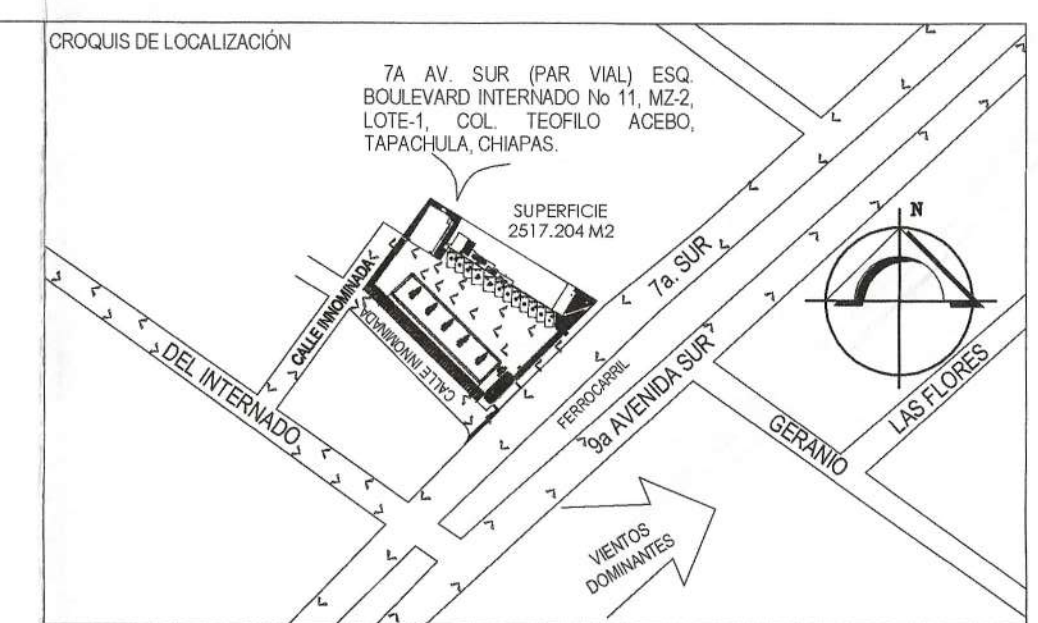

NOTAS Y ESPECIFICACIONES

VERIFIQUESE TODAS LAS COTAS Y EJES CORRESPONDIENTES EN LOS PLANOS ARQUITECTONICOS Y EN LA OBRA.

TODAS LAS COTAS Y DIMENSIONES ESTAN INDICADAS EN METROS, EXCEPTO LAS DIMENSIONES INDICADAS EN OTRA UNIDAD.

CIMBRA
PERMANECERA LIMPIA Y HUMEDA, SE COBRIRA CON ACEITE QUEMADO COMO PROTECCION Y FACILITAR EL DECIMBRADO.
EL DECIMBRADO DE LOSAS SERA POR LO MENOS A LOS 7 DIAS DE EFECTUADO EL COLADO Y DE 2 DIAS PARA CASTILLOS, DALAS, COLUMNAS Y TRABES.

CONCRETO
SE USARA UNA RESISTENCIA DE $f'c = 100 \text{ kg/cm}^2$ PARA PLANTILLA.
SE USARA UNA RESISTENCIA DE $f'c = 200 \text{ kg/cm}^2$ PARA DALA, CASTILLOS Y FIRMES.
SE USARA UNA RESISTENCIA DE $f'c = 250 \text{ kg/cm}^2$ PARA COLUMNAS, TRABES Y CIMENTACION.
EL TAMAÑO MAXIMO DE AGREGADOS SERA DE $\phi 19$.
EL REVENIMIENTO DEL CONCRETO EN ESTADO FRESCO SERA DE ENTRE 10 Y 12 CM.
EL RECUBRIMIENTO LIBRE DE TODA VARILLA O MALLA SERA DE 2.5 CM EN COLUMNAS, TRABES Y NERVADURAS DE 1.5 CM EN LOSAS.

SIMBOLOGIA

PRODUCTO	PRESENTACION	FORMULACION DE COLOR
	TAPA	EN TIPOGRAFIA
PEMEX PREMIUM		ROJO PMS-480C BLANCO
PEMEX MAGNA		VERDE PMS-7400C BLANCO
PEMEX DIESEL		NEGRO PMS PRO-BLACK C BLANCO

CUADRO DE AREAS

UBICACIÓN	ÁREA	%
PREDIO	2517.204 M2	100.00 %
AREA DE SERVICIOS ESTACION P.B.	297.41	11.82%
AREA DE OFICINAS P.A.	118.87	4.72%
CUARTO DE SUCIOS	5.75	0.23%
CUARTO DE RESIDUOS PELIGROSOS	5.33	0.21%
AREA DE TECHUMBRE	371.10	14.74%
AREA DE TANQUES	117.06	4.65%
AREA DE ESTACIONAMIENTO	173.00	6.87%
AREA DE BANQUETAS	132.18	5.25%
AREA DE CIRCULACION	1125.50	44.84%
AREA VERDE TOTAL	174.52	6.93%

AREA VERDE	AREA VERDE	AREA VERDE
AREA VERDE A	30.70	1.22%
AREA VERDE B	31.48	1.25%
AREA VERDE C	40.82	1.62%
AREA VERDE D	4.93	0.19%
AREA VERDE E	10.35	0.41%
AREA VERDE F	56.24	2.23%
TOTAL	174.52	6.93%

SELLOS

REV.	DESCRIPCION	ELAB. POR.	RESPONSABLE	FECHA	FIRMA	RESPONSABLE DEL PROYECTO Y DRO	LOGO Y RAZON SOCIAL DEL CONSTRUCTOR	TIPO DE ESTACION	ESTACION DE SERVICIO PARA	DOMICILIO FÍSICO DE ESTACION
						NOMBRE: ING. ABRAHAM CORDOVA PERALTA CED. PROFESIONAL 251020 FECHA DE EMISION (Y DE CADUCIDAD) 2001 DRO: 1016 FECHA DE ACTUALIZACION DRO: 12 DE ENERO DE 2022 VIGENTE HASTA 11 DE ENERO DE 2023	LOGO Y RAZON SOCIAL DEL CONSTRUCTOR	ESTACION DE SERVICIO PARA	DOMICILIO FÍSICO DE ESTACION	7A AV. SUR (PAR VIAL) ESQ. BOULEVARD INTERNADO No 11, MC-2, LOTE-1, COL. TEOFILLO ACEBO, TAPACHULA, CHIAPAS.
								ALMACENAMIENTO Y EXPENDIO DE DIESEL Y GASOLINAS (URBANA)		
								NÚMERO DE ESTACION DE SERVICIO: E14453		
								RAZON SOCIAL: PETROLIFEROS OMEGA, S.A. DE C.V.		FECHA DE ELABORACION: ABRIL-2022
								DOMICILIO: 9a. NORTE No. 30 INT-2, TAPACHULA, CHIAPAS.		ESCALA: INDICADA
								CLAVE DE PLANO: DESCRIPCION DEL PLANO:		REV: REV-01
								ES-3 PLANO DE CIMENTACION DE AREA DE ALMACENAMIENTO		