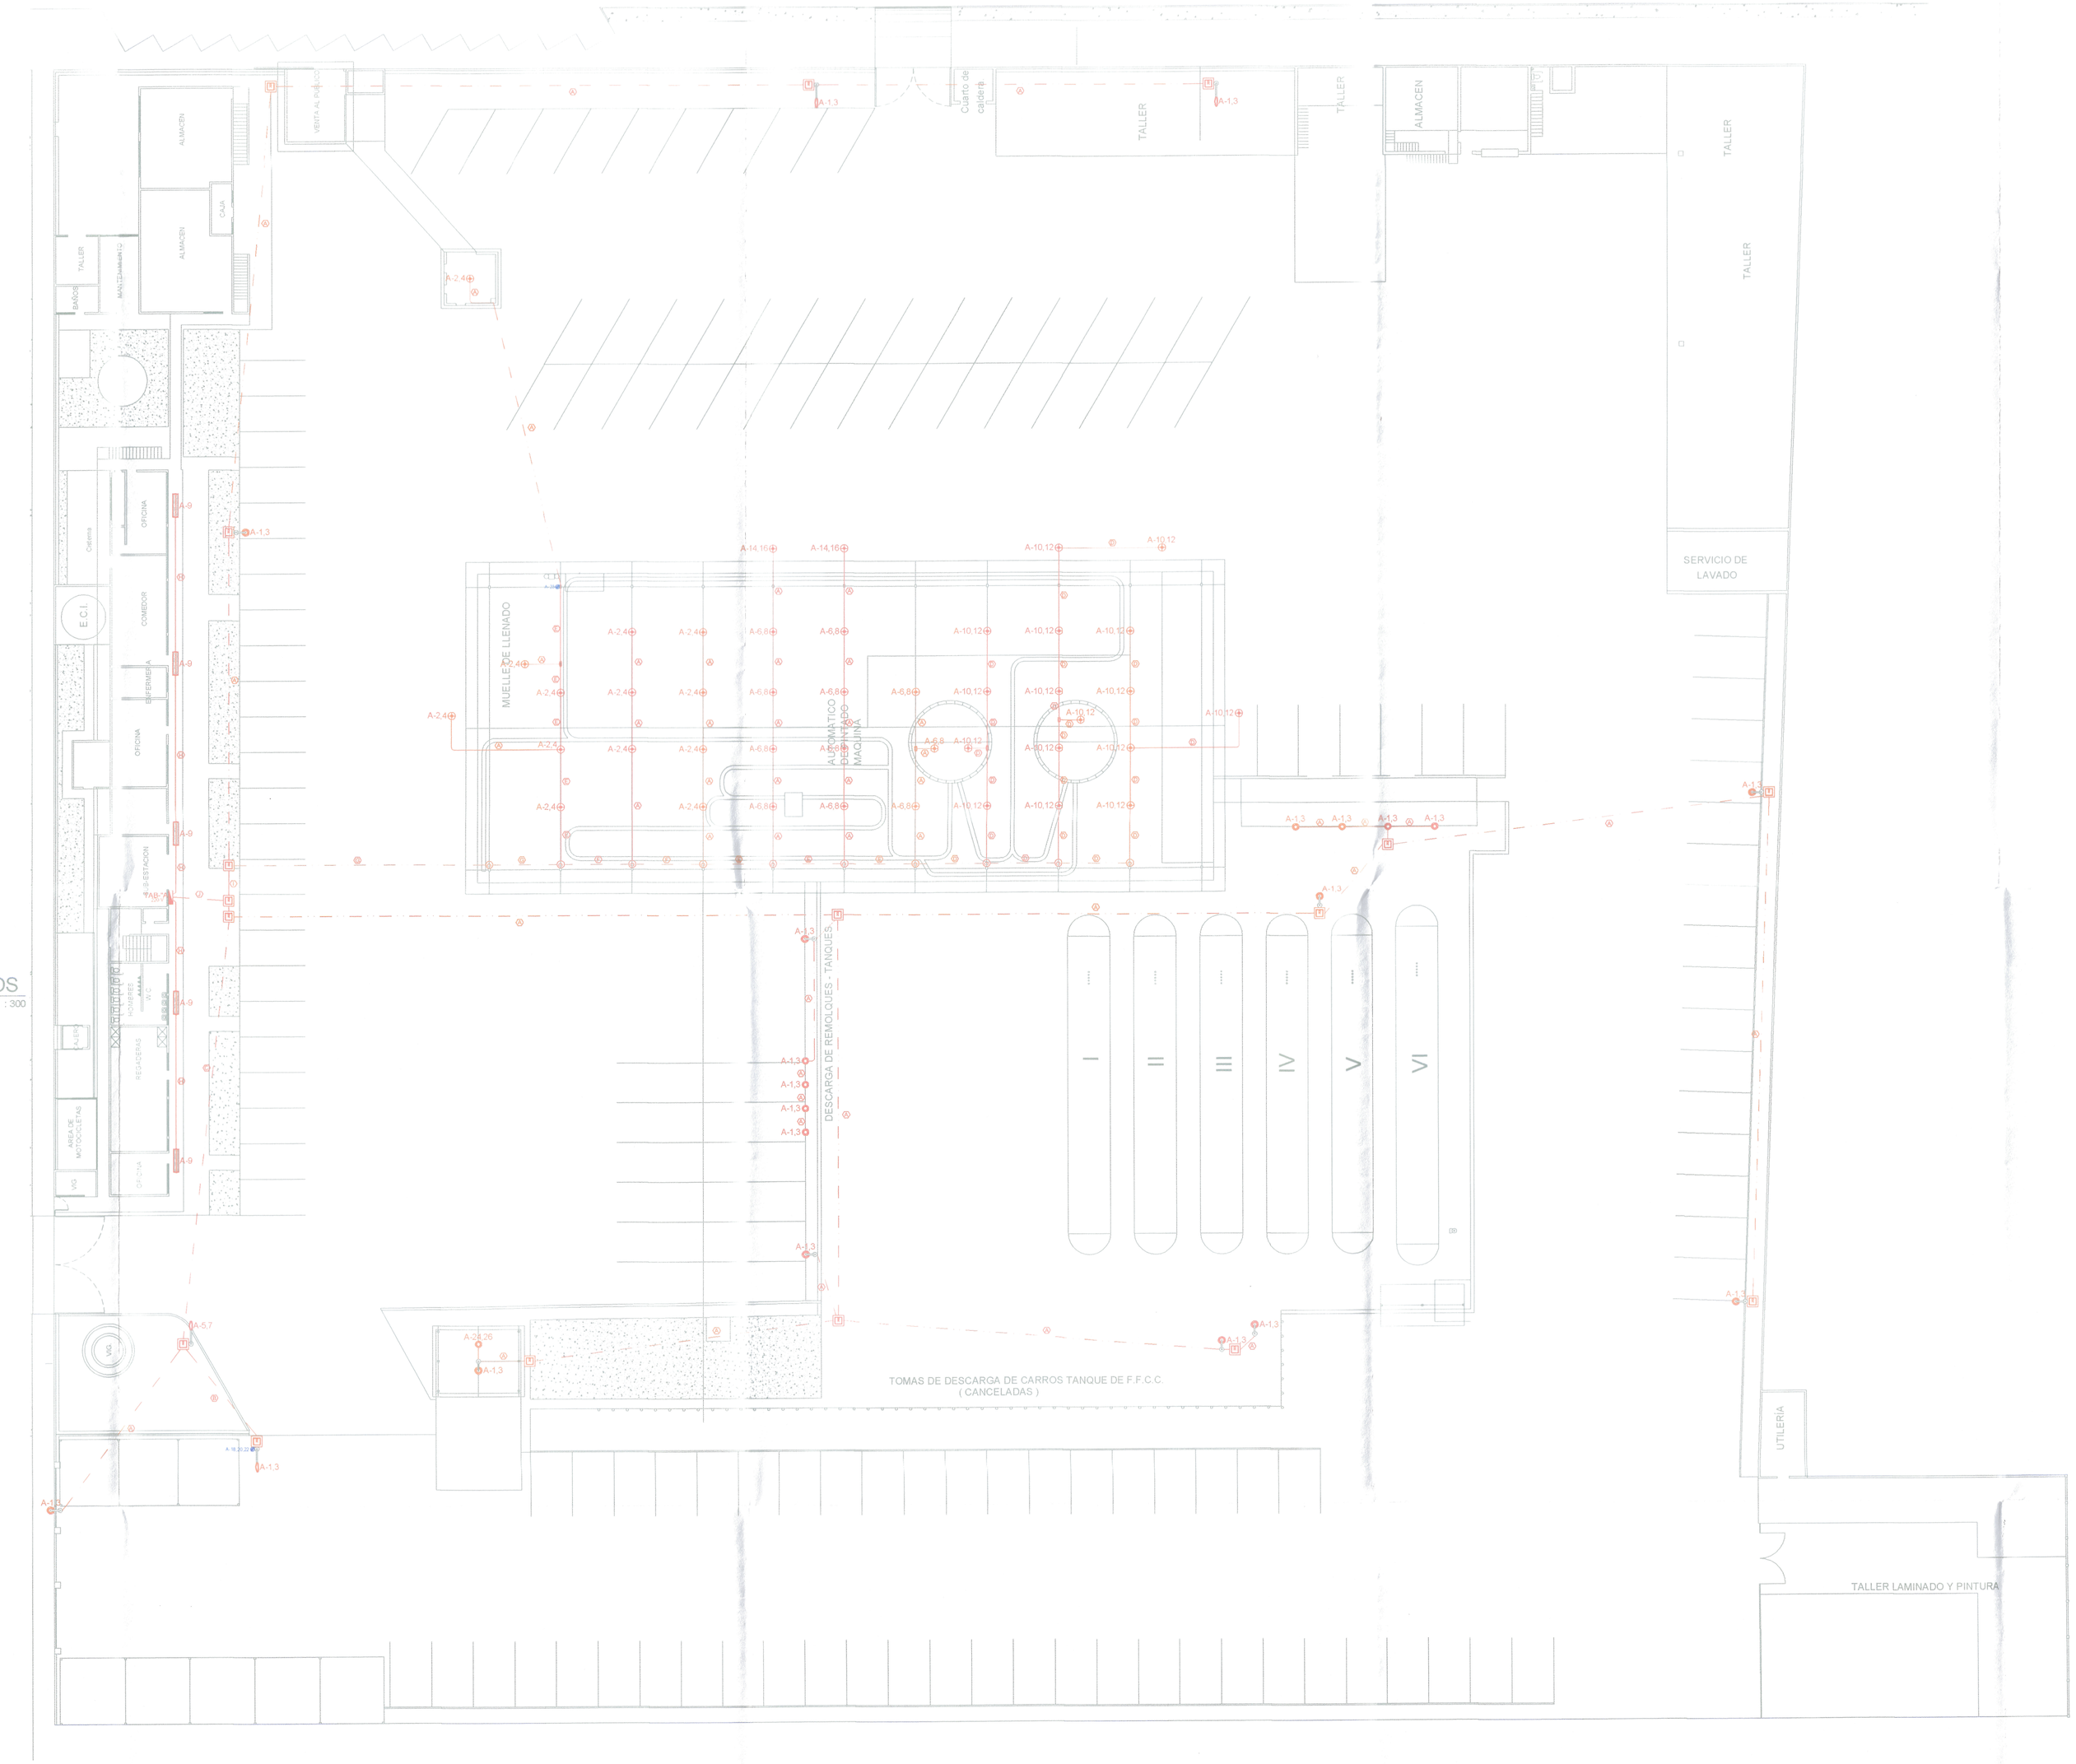

01 INSTALACION ELECTRICA DE ILUMINACION Y CONTACTOS
TABLERO "A"
1 : 300

PLANO 7 DE 23

LA INFORMACION DE ESTE PLANO ES CONFIDENCIAL Y PROPIEDAD DE GAS LICUADO S. A. DE C. V. , SE PROHIBE LA REPRODUCCION PARCIAL O TOTAL SIN PERMISO EXPRESO

SIMBOLOGIA:

- REGISTRO PRECOLADO DE CONCRETO 40X40X50 CMS CON TAPA DE CONCRETO
- LUMINARIA TIPO EVOX CON LAMPARA DE ADITIVOS METALICOS 175 W, 220V
- LUMINARIA TIPO EVAM CON LAMPARA DE ADITIVOS METALICOS 250 W, 220V, EN POSTE CONICO DE 9 MTS.
- FOCO INCANDESCENTE AHORRADOR 42 W
- TABLERO DE DISTRIBUCION PARA SERVICIO NORMAL MARCA SQUARE 'D CATALOGO INDICADO EN CUADRO DE CARGAS
- LUMINARIA FLUORCSENTE TIPO SLIM-LINE AUTOBALASTRADA 3X38 W
- TUBERIA TIPO CONDUIT GALVANIZADA DE PARED GRUESA VISIBLE POR ESTRUCTURA
- TUBERIA TIPO CONDUIT GALVANIZADA SUBTERRÁNEA AHOGADA EN CONCRETO

TIPO:

ACTUALIZACIONES:

REVISIÓN	FECHA	COMENTARIO
01	AGOSTO 2015	PLANO PARA REVISION
02	AGOSTO 2015	PLANO DEFINITIVO

RESPONSABLE DE PROYECTO:

ING. CARLOS EDUARDO VELASCO MERCADO
INGENIERO MECANICO ELECTRICISTA
CED. PROF. 5018866 CED. ESTATAL 104293

PROYECTO:

SEI
G R U P O
CONSTRUCTOR
S A DE C V

TIPO:

AEREO	☐	MEDIA TENSION	☐
SUBTERRANEO	☑	BAJA TENSION	☑
HIBRIDO	☐	OBRA CIVIL	☐
TRIFASICO	☑	ALUMBRADO	☐
MONOFASICO	☐	ESTUDIO FOTOMETRICO	☐
<600 V	☑	DIAGRAMA	☐
23.0 kV	☐	CUADROS	☐
33.0 kV	☐	DETALLES	☐

CEDULAS:

- (A) 2–4 AWG. 1–10 AWG (T.F.) Tubería P.D.G. de 1"
- (B) 3–8 AWG. 1–12 AWG (T.F.) 2–4 AWG. 1–10 AWG (T.F.) Tubería P.D.G. de 1 1/4"
- (C) 3–8 AWG. 1–12 AWG (T.F.) 2–4 AWG. 1–10 AWG (T.F.) 2–12 AWG. 1–12 AWG (T.F.) Tubería P.D.G. de 1 1/4"
- (D) 2–8 AWG. 1–12 AWG (T.F.) Tubería P.D.G. de 3/4"
- (E) 2–10 AWG 1–12 AWG (T.F.) 2–8 AWG. 1–12 AWG (T.F.) Tubería P.D.G. de 3/4"
- (F) 4–10 AWG 1–12 AWG (T.F.) 2–8 AWG. 1–12 AWG (T.F.) Tubería P.D.G. de 3/4"
- (G) 4–10 AWG 1–12 AWG (T.F.) 4–8 AWG. 1–12 AWG (T.F.) Tubería P.D.G. de 1"
- (H) 2–12 AWG 1–12 AWG (T.F.) Tubería P.D.G. de 3/4"
- (I) 4–10 AWG 1–12 AWG (T.F.) 2–4 AWG. 1–10 AWG (T.F.) 4–8 AWG. 2–12 AWG (T.F.) Tubería P.D.G. de 1 1/4"
- (J) 4–10 AWG 1–12 AWG (T.F.) 2–4 AWG. 1–10 AWG (T.F.) 7–8 AWG. 2–12 AWG (T.F.) Tubería P.D.G. de 1 1/4"

MICRO LOCALIZACION:

DATOS GENERALES	ESPECIFICACIONES
PE262-ELE07	REPRESENTANTE LEGAL: PLANTA DE DISTRIBUCION DE GAS L. P.
INSTALACION ELECTRICA TABLERO "A"	REPRESENTANTE LEGAL: GAS LICUADO S. A. DE C. V.
GASLICUADO	REPRESENTANTE LEGAL: CALLE 1 #722, ZONA INDUSTRIAL GUADALAJARA, JALISCO MEXICO.
	FOLIO DE PERMISO: AD-JAL-021-C99
DETAMEN ELEC. EMITIDO: ENTIDAD DE VERIFICACION DE INSTALACIONES ELECTRICAS S.A. DE C.V. JAVIER OMAR GONZALEZ HURTADO	DETAMEN ELEC. EMITIDO: ENTIDAD DE VERIFICACION DE INSTALACIONES ELECTRICAS S.A. DE C.V. IVEELP 4042 ING. ERNESTO ALEJANDRO GARCIA ALVAREZ FRANCISCO JAVIER ENDURA RODRIGUEZ
ELABORACION: ING. JESUS MANUEL RODRIGUEZ MUÑOZ	DETAMEN GLP/GLP: GLD1036
ELABORACION: ING. ANDRES ALEJANDRO LIZAOLA RABAGO	ESCALA: 1 : 300
FECHA: AGOSTO 2015	ACOTACION: METROS