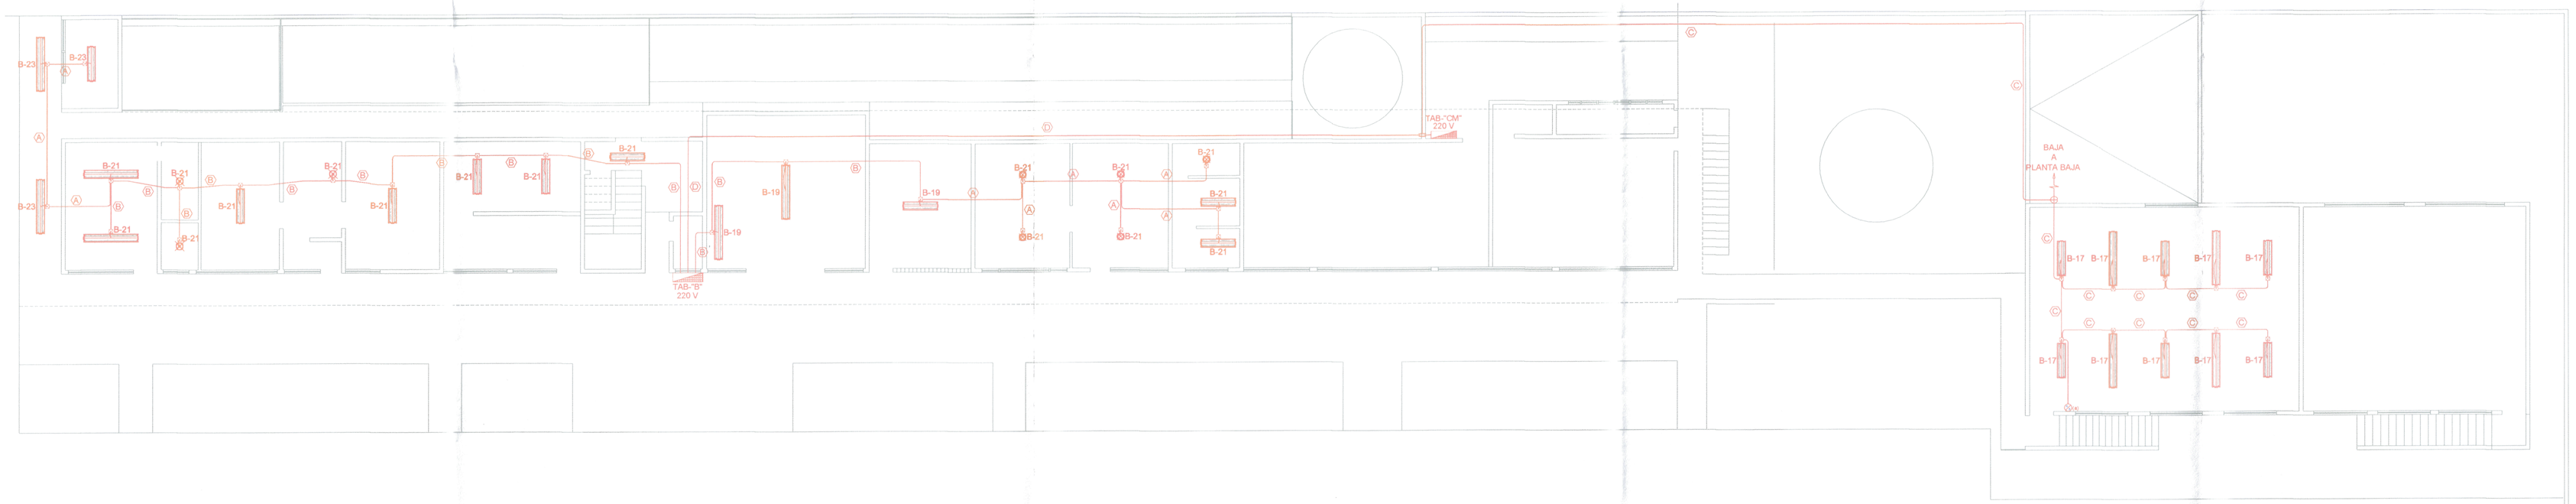

01 INSTALACION ELECTRICA DE ILUMINACION TABLERO "B"
PLANTA BAJA
1 : 250

02 INSTALACION ELECTRICA DE ILUMINACION TABLERO "B"
PLANTA ALTA
1 : 250

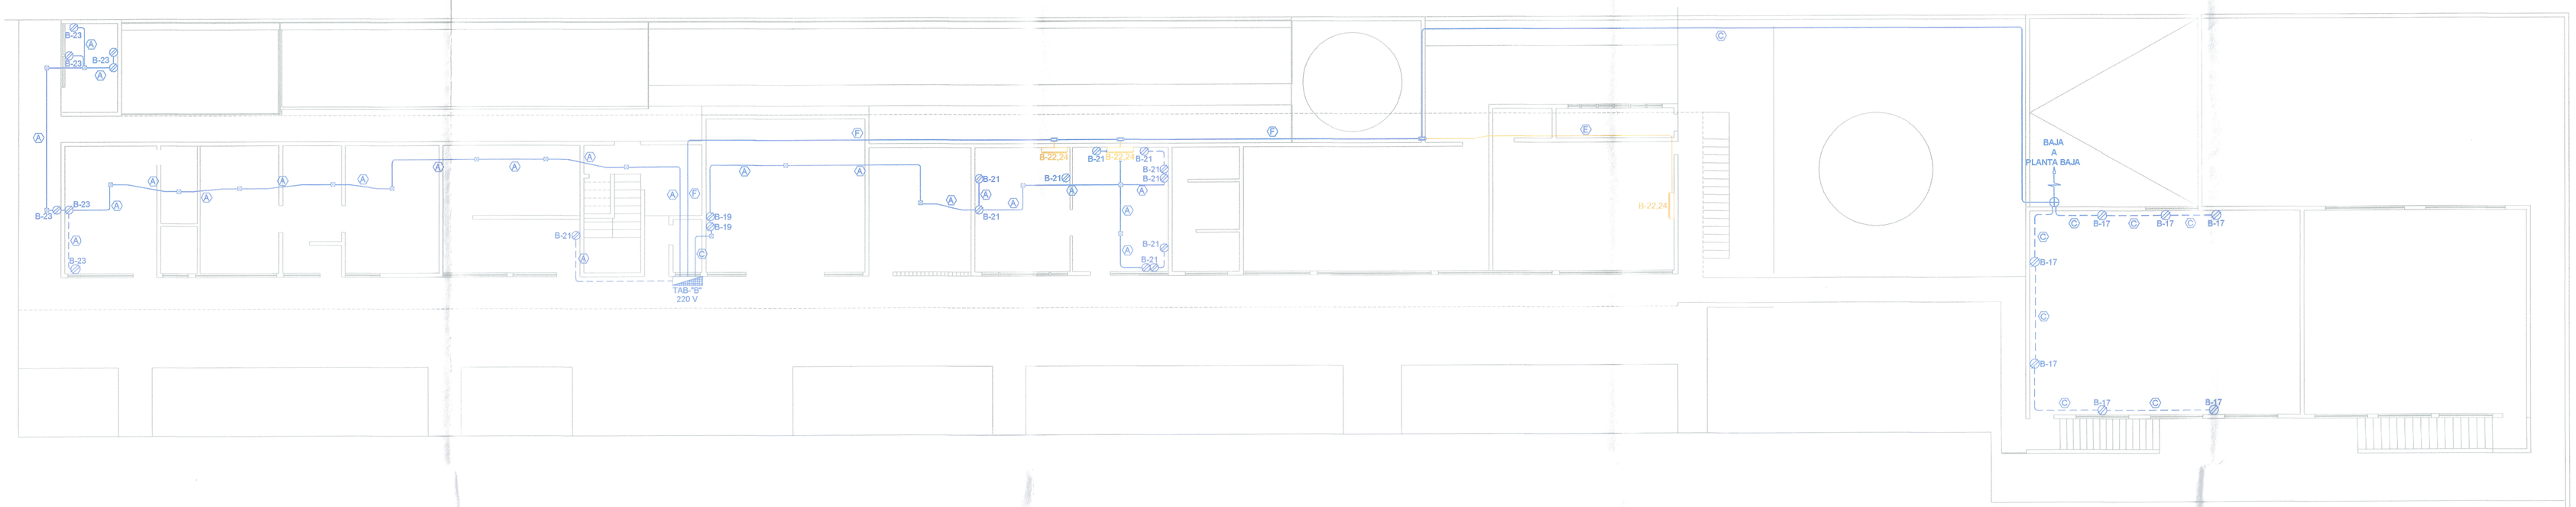

03 INSTALACION ELECTRICA DE CONTACTOS Y FUERZA TABLERO "B"
PLANTA BAJA
1 : 250

04 INSTALACION ELECTRICA DE CONTACTOS Y FUEZA TABLERO "B"
PLANTA ALTA
1 : 250

PLANO 9 DE 23

LA INFORMACION DE ESTE PLANO ES CONFIDENCIAL Y PROPIEDAD DE GAS LICUADO S. A. DE C. V. , SE PROHIBE LA REPRODUCCION PARCIAL O TOTAL SIN PERMISO EXPRESO

SIMBOLOGIA:

- TABLERO DE DISTRIBUCION PARA SERVICIO NORMAL MARCA SQUARE 'D CATALOGO INDICADO EN CUADRO DE CARGAS
- LUMINARIA FLUORESCENTE TIPO SLIM-LINE AUTOBALASTRADA 3X38 W
- LUMINARIA FLUORESCENTE TIPO SLIM-LINE AUTOBALASTRADA 3X60 W
- CONTACTO DUPLEX POLARIZADO 127 V, 162 W.
- MINISPLIT 1 TONELA DE REFRIGERACION
- LUMINARIA INCANDESCENTE 60 W
- APAGADOR SENCILLO
- TUBERIA TIPO CONDUIT GALVANIZADA DE PARED GRUESA VISIBLE
- POLIDUCTO ANARANJADO OCULTO POR PISO
- POLIDUCTO ANARANJADO OCULTO POR TECHO

TIPO:

ACTUALIZACIONES:

REVISIÓN	FECHA	COMENTARIO
01	AGOSTO 2015	PLANO PARA REVISION
02	AGOSTO 2015	PLANO DEFINITIVO

RESPONSABLE DE PROYECTO:

ING. CARLOS EDUARDO VELASCO MERCADO
INGENIERO MECANICO ELECTRICISTA
CED. PROF. 5018566 CED. ESTATAL 104293

PROYECTO:

SEI
GRUPO CONSTRUCTOR SA DE CV

TIPO:

AEREO	☐	MEDIA TENSION	☐
SUBTERRANEO	☑	BAJA TENSION	☑
HIBRIDO	☐	OBRA CIVIL	☐
TRIFASICO	☑	ALUMBRADO	☐
MONOFASICO	☐	ESTUDIO FOTOMETRICO	☐
<600 V	☑	DIAGRAMA	☐
23.0 kV	☐	CUADROS	☐
33.0 kV	☐	DETALLES	☐

CEDULAS:

- (A) 2-12 AWG, 1-12 AWG (T.F.), Poliducto de 3/4"
- (B) 4-12 AWG, 1-12 AWG (T.F.), Poliducto de 3/4"
- (C) 2-10 AWG, 1-10 AWG (T.F.), Tubería P.G.C. de 3/4"
- (D) 3-8 AWG, 1-8 AWG (T.F.), 2-10 AWG, 1-10 AWG (T.F.), Poliducto de 1"
- (E) 3-10 AWG, 1-10 AWG (T.F.), 2-10 AWG, 1-10 AWG (T.F.), Poliducto de 3/4"
- (F) 3-12 AWG, 1-12 AWG (T.F.), Poliducto P.G.C. de 3/4"

MICRO LOCALIZACION:

DATOS GENERALES	ESPECIFICACIONES
PE262-ELE09 INSTALACION ELECTRICA TABLERO "B" GASLICUADO	REPRESENTANTE LEGAL: PLANTA DE DISTRIBUCION DE GAS L. P.
	REPRESENTANTE LEGAL: GAS LICUADO S. A. DE C. V.
	REPRESENTANTE LEGAL: CALLE 1 #722, ZONA INDUSTRIAL GUADALAJARA, JALISCO, MEXICO.
	FOLIO DE PERMISO: AD-JAL-021-C99
DIBUJADOR (ELECTRICO):	NOMBRE: ISRAEL ESTRADA T. CEDULA: 6151
	NOMBRE: RUBEN RODRIGUEZ RIOS
VISTO BUENO (CERTIFICACION DE INSTALACIONES ELECTRICAS):	NOMBRE: JAVIER OMAR GONZALEZ HURTADO
	NOMBRE: FRANCISCO JAVIER ORTOÑA RODRIGUEZ
ELABORADOR: ING. JESÚS MANUEL RODRIGUEZ MUÑOZ	REFERENCIA DE CAD: GLO1115
ELABORADOR: ING. ANDRES ALEJANDRO LIZAOLA RABAGO	ESCALA: 1 : 250
FECHA: AGOSTO 2015	UNIDADES: METROS