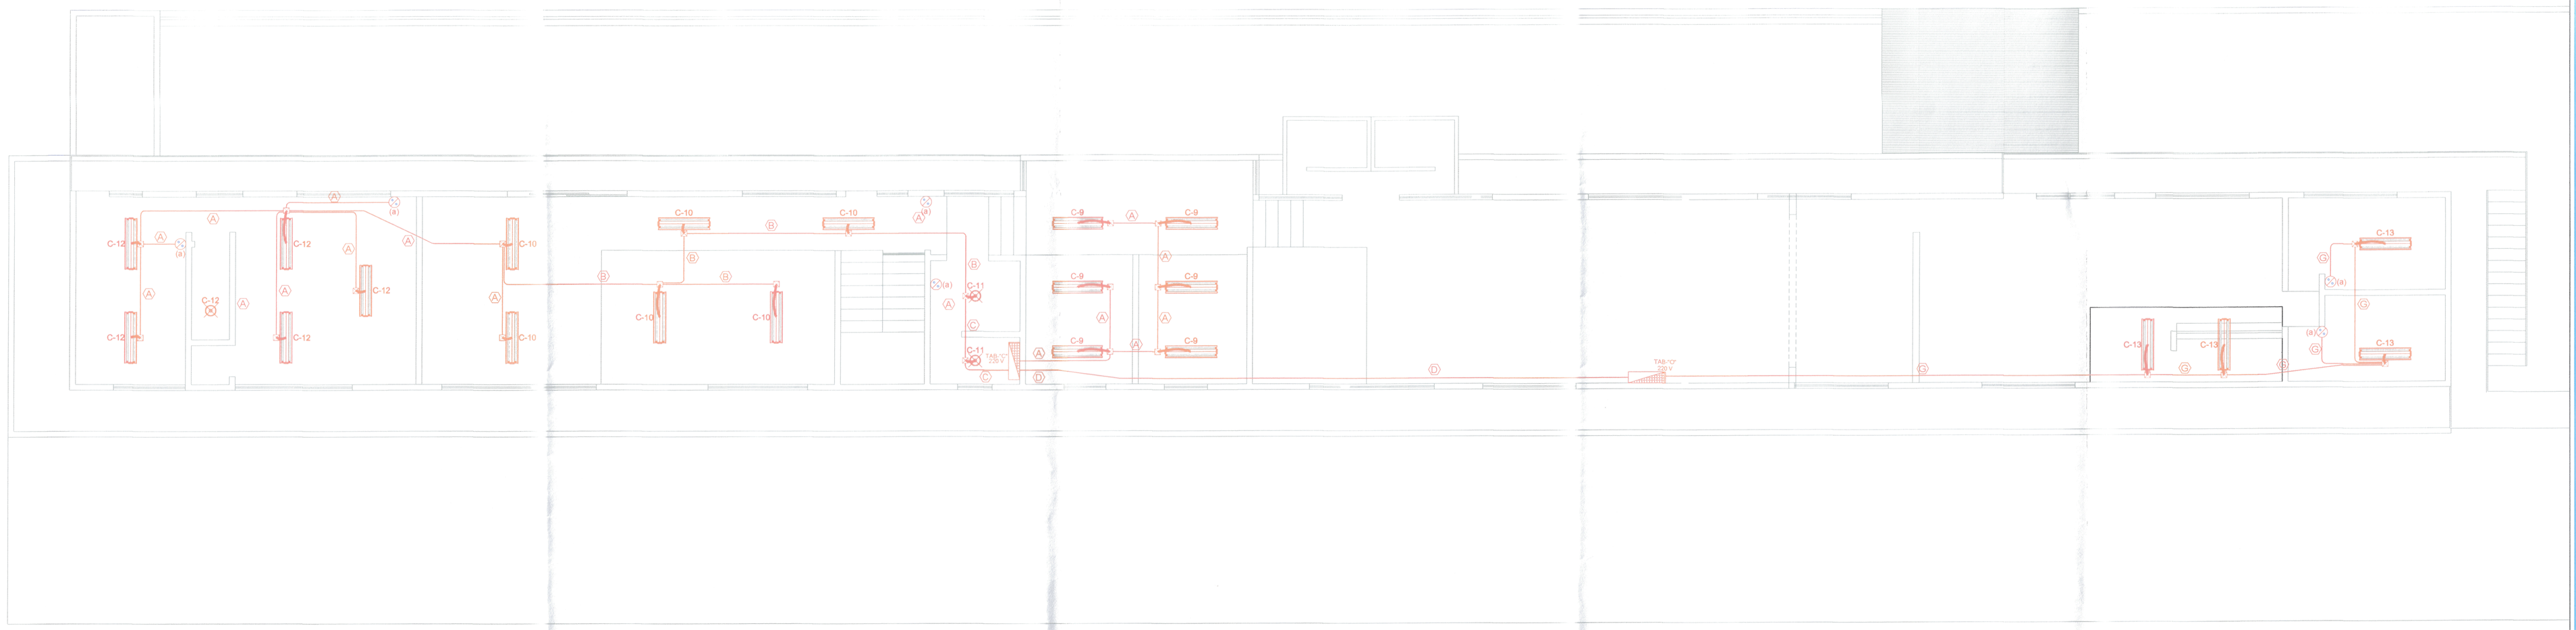

01 INSTALACION ELECTRICA DE ILUMINACION
TABLERO "C"
1 : 150

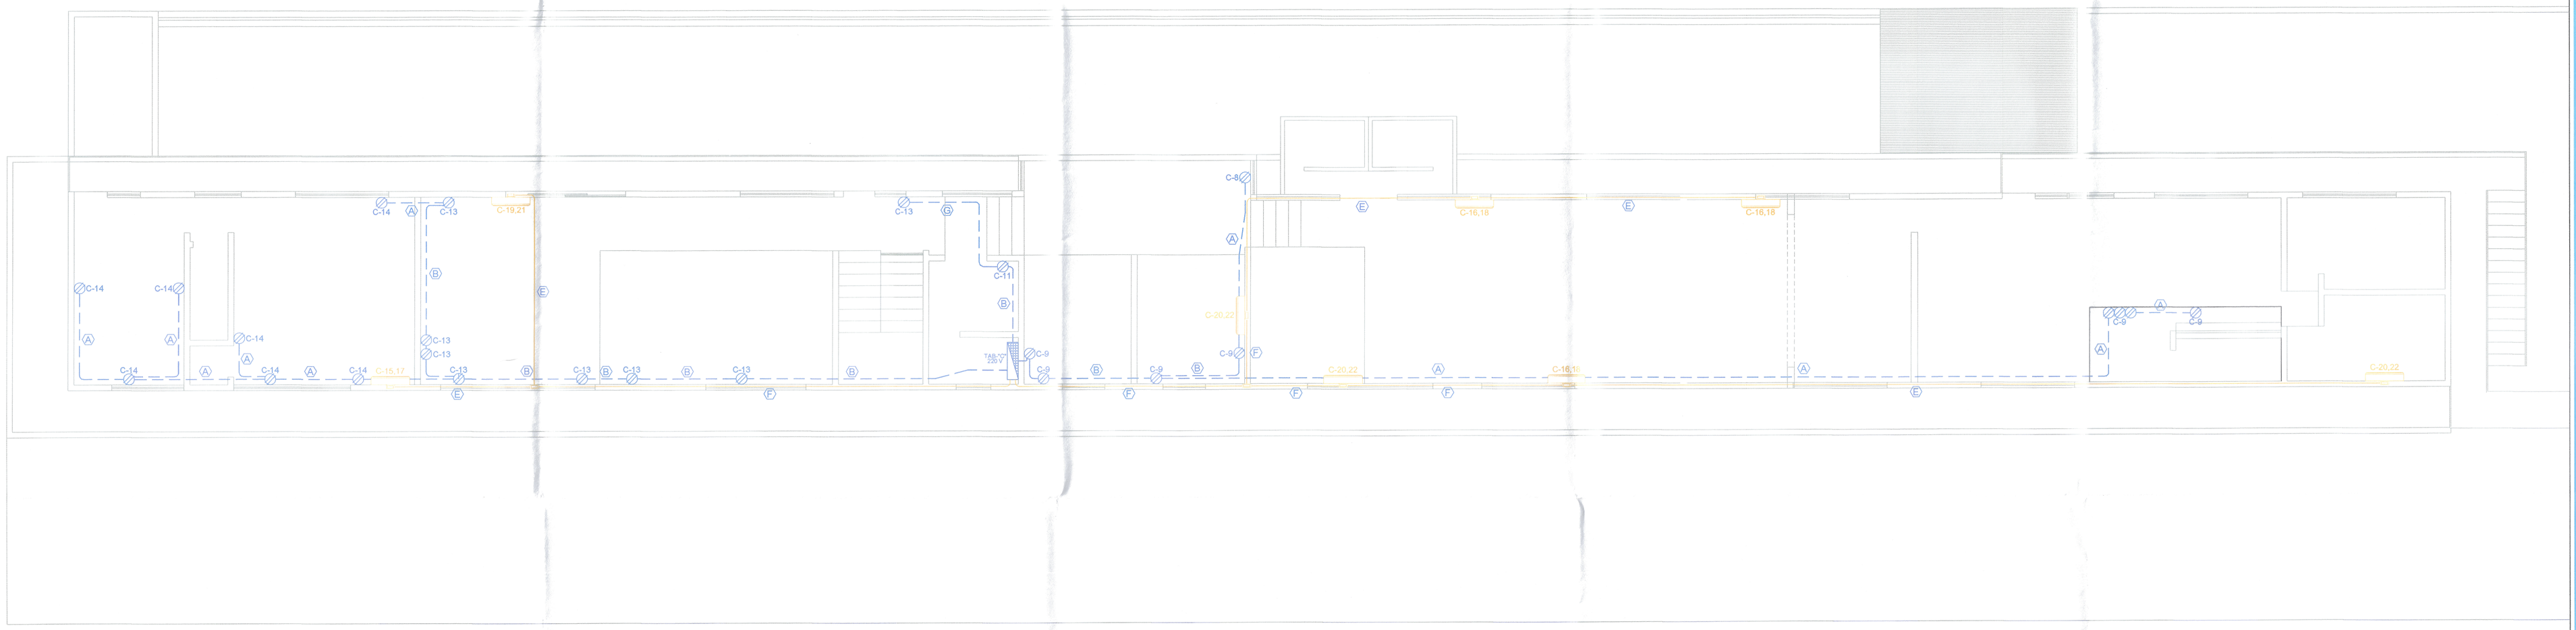

02 INSTALACION ELECTRICA DE CONTACTOS
TABLERO "C"
1 : 150

PLANO 13 DE 23

LA INFORMACION DE ESTE PLANO ES CONFIDENCIAL Y PROPIEDAD DE GAS LICUADO S. A. DE C. V. ; SE PROHIBE LA REPRODUCCION PARCIAL O TOTAL SIN PERMISO EXPRESO

SIMBOLOGIA:

- TABLERO DE DISTRIBUCION PARA SERVICIO NORMAL MARCA SQUARE 'D CATALOGO INDICADO EN CUADRO DE CARGAS
- LUMINARIA FLUORESCENTE TIPO SLIM-LINE AUTOBALASTRADA 3X38 W
- LUMINARIA FLUORESCENTE TIPO SLIM-LINE AUTOBALASTRADA 3X60 W
- CONTACTO DUPLEX POLARIZADO 127 V, 162 W.
- MINISPLIT 1 TONELA DE REFRIGERACION
- LUMINARIA INCANDESCENTE 60 W
- APAGADOR SENCILLO
- POLIDUCTO ANARANJADO OCULTO POR PISO
- POLIDUCTO ANARANJADO OCULTO POR TECHO

TIPO:

ACTUALIZACIONES:

REVISIÓN	FECHA	COMENTARIO
01	AGOSTO 2015	PLANO PARA REVISION
02	AGOSTO 2015	PLANO DEFINITIVO

RESPONSABLE DE PROYECTO:

ING. CARLOS EDUARDO VELASCO MERCADO
INGENIERO MECANICO ELECTRICISTA
CED. PROF. 5018866 CED. ESTATAL 104293

PROYECTO:

SEI
GRUPO CONSTRUCTOR SA DE CV

TIPO:

AEREO	☐	MEDIA TENSION	☐
SUBTERRANEO	☑	BAJA TENSION	☑
HIBRIDO	☐	OBRA CIVIL	☐
TRIFASICO	☑	ALUMBRADO	☐
MONOFASICO	☐	ESTUDIO FOTOMETRICO	☐
<600 V	☑	DIAGRAMA	☐
23.0 kV	☐	CUADROS	☐
33.0 kV	☐	DETALLES	☐

CEDULAS:

- (A) 2–12 AWC; 1–12 AWC (T.F.); Poliducto de 3/4"
- (B) 2–12 AWC; 1–12 AWC (T.F.); 2–8 AWC; 1–10 (T.F.); Poliducto de 3/4"
- (C) 2–10 AWC; 1–10 AWC (T.F.); Tubería P.G.G. de 3/4"
- (D) 1–8 AWC; 1–8 AWC (T.F.); 1–10 AWC; 1–10 AWC (T.F.); Poliducto de 1"
- (E) 3–10 AWC; 1–10 AWC (T.F.); 2–10 AWC; 1–10 AWC (T.F.); Poliducto de 3/4"
- (F) 3–12 AWC; 1–12 AWC (T.F.); Poliducto P.G.G. de 3/4"
- (G) 2–8 AWC; 1–10 AWC (T.F.); Poliducto de 3/4"

MICRO LOCALIZACION: