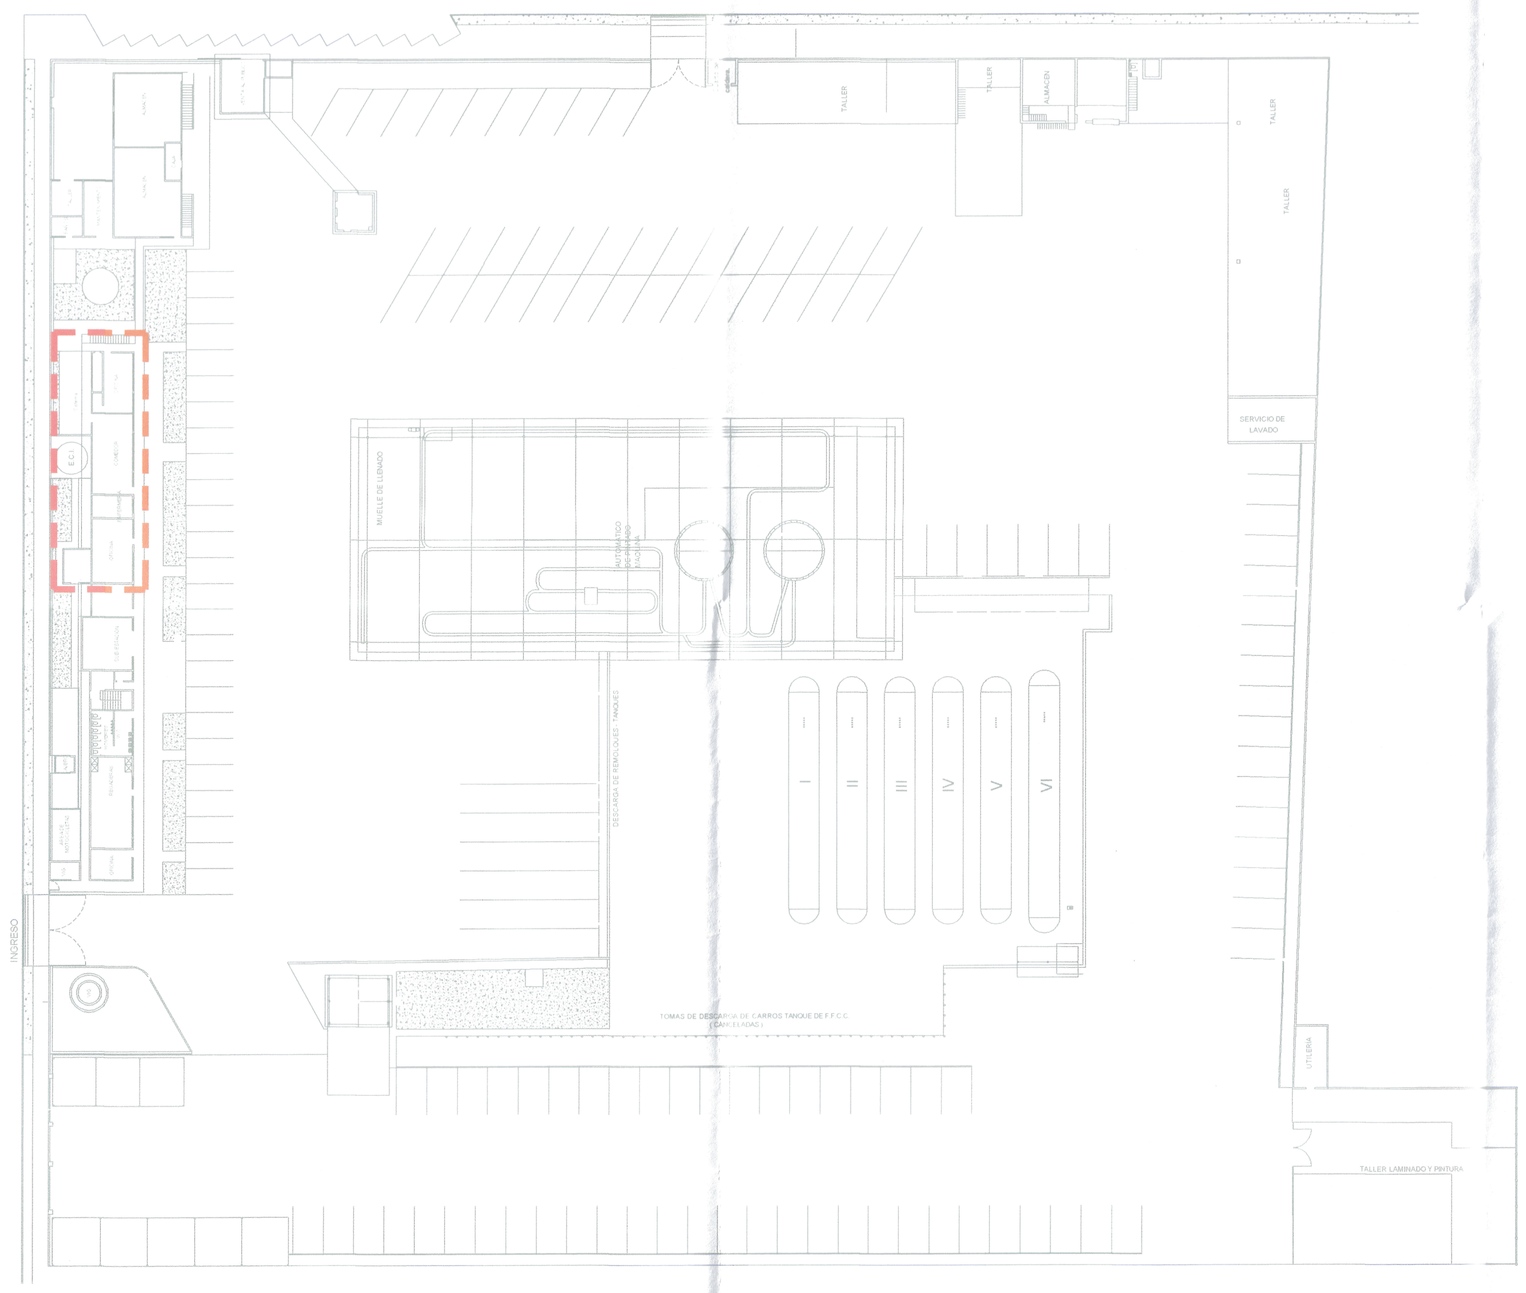

01 UBICACION GENERAL
DE TABLERO "O" SIN ESCALA

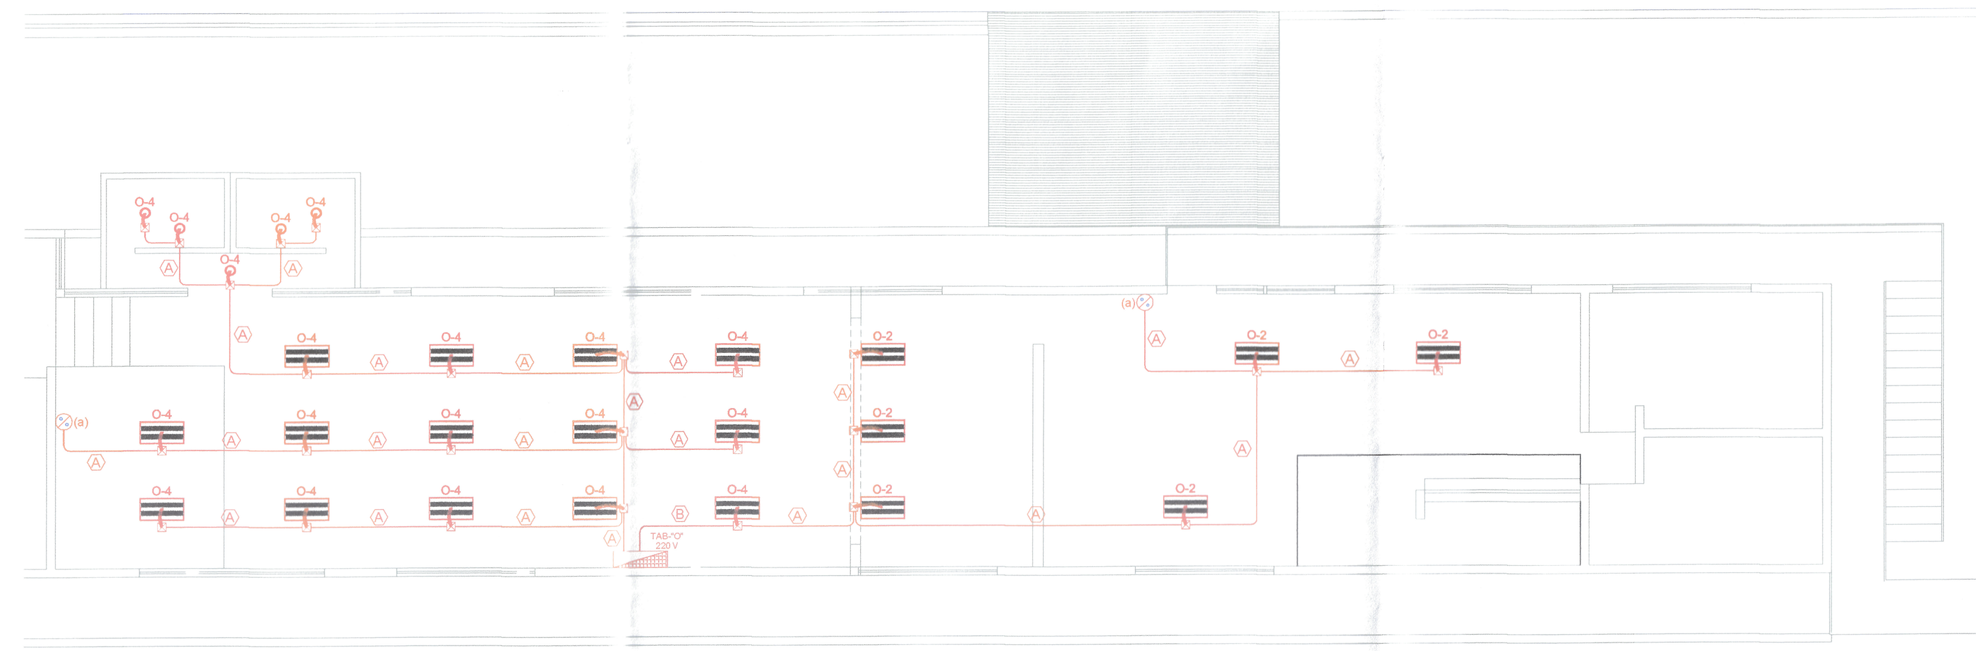

02 INSTALACION ELECTRICA DE ILUMINACION
TABLERO "O" 1 : 150

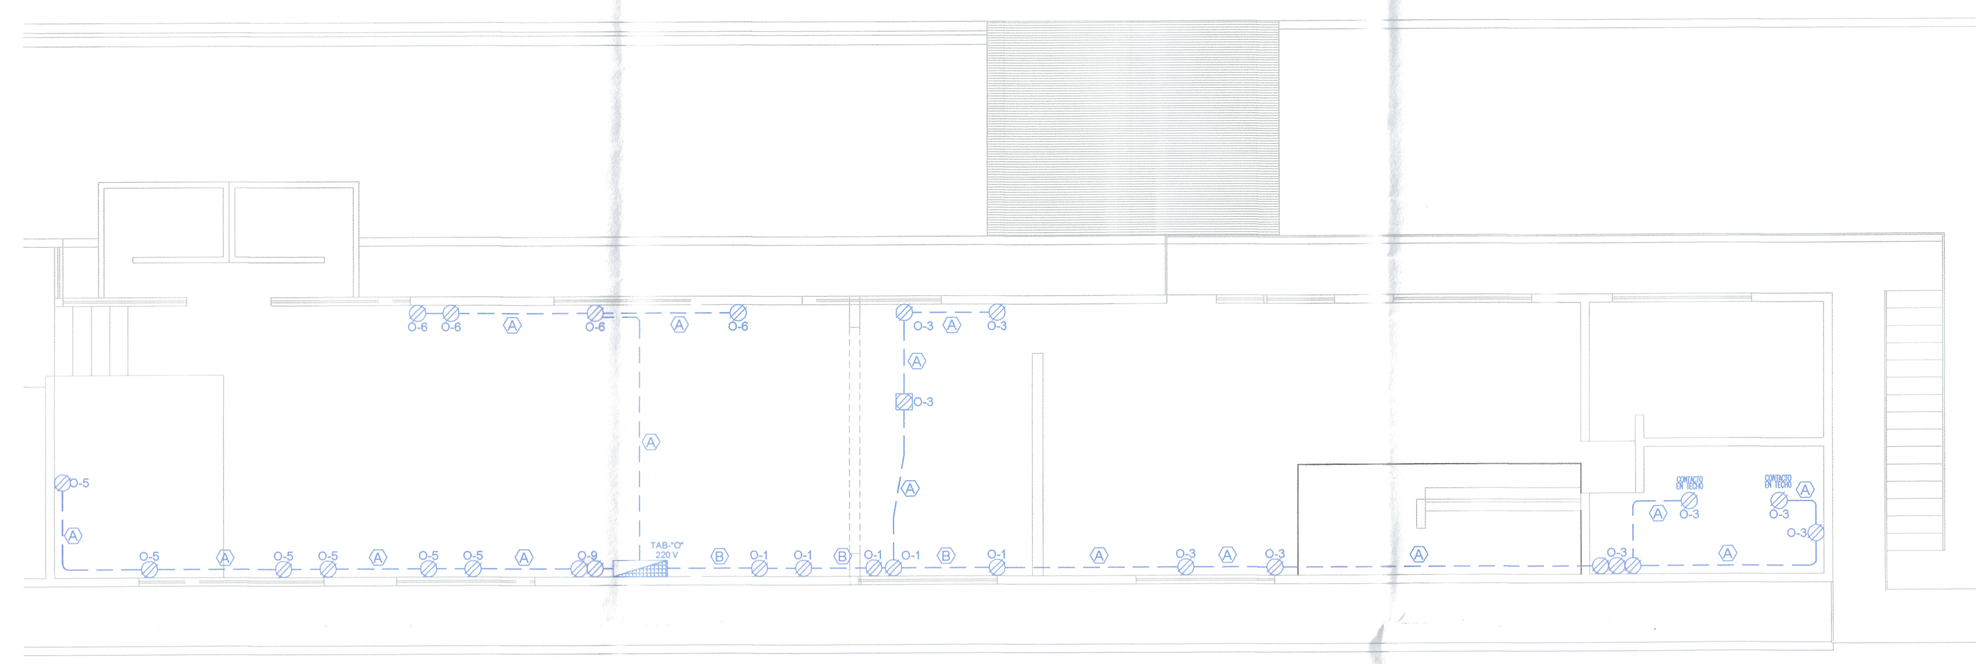

03 INSTALACION ELECTRICA DE CONTACTOS
TABLERO "O" 1 : 150

PLANO 15 DE 23

LA INFORMACION DE ESTE PLANO ES CONFIDENCIAL Y PROPIEDAD DE GAS LICUADO S. A. DE C. V. ; SE PROHIBE LA REPRODUCCION PARCIAL O TOTAL SIN PERMISO EXPRESO

SIMBOLOGIA:

- TABLERO DE DISTRIBUCION PARA SERVICIO NORMAL MARCA SQUARE 'D CATALOGO INDICADO EN CUADRO DE CARGAS
- LUMINARIA FLUORESCENTE TIPO SLIM-LINE AUTOBALASTRADA 3X38 W
- LUMINARIA FLUORESCENTE TIPO SLIM-LINE AUTOBALASTRADA 3X60 W
- CONTACTO DUPLEX POLARIZADO 127 V, 162 W.
- MINISPLIT 1 TONELA DE REFRIGERACION
- LUMINARIA INCANDESCENTE 60 W
- APAGADOR SENCILLO
- POLIDUCTO ANARANJADO OCULTO POR PISO
- POLIDUCTO ANARANJADO OCULTO POR TECHO

TIPO:

ACTUALIZACIONES:

REVISIÓN	FECHA	COMENTARIO
01	AGOSTO 2015	PLANO PARA REVISION
02	AGOSTO 2015	PLANO DEFINITIVO

RESPONSABLE DE PROYECTO:

ING. CARLOS EDUARDO VELASCO MERCADO
INGENIERO MECANICO ELECTRICISTA
CED. PROF. 5818599 CED. ESTATAL 104293

PROYECTO:

SEI
GRUPO CONSTRUCTOR S A DE C V

TIPO:

AEREO	☐	MEDIA TENSION	☐
SUBTERRANEO	☑	BAJA TENSION	☑
HIBRIDO	☐	OBRA CIVIL	☐
TRIFASICO	☑	ALUMBRADO	☐
MONOFASICO	☐	ESTUDIO FOTOMETRICO	☐
<600 V	☑	DIAGRAMA	☐
23.0 kV	☐	CUADROS	☐
33.0 kV	☐	DETALLES	☐

CEDULAS:

Ⓐ 2-10 AWG 1-10 AWG (T.F.) Poliducto de 3/4"

Ⓑ 4-10 AWG 1-10 AWG (T.F.) Poliducto de 3/4"

MICRO LOCALIZACION:

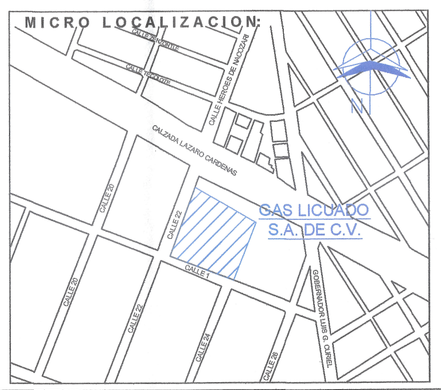

DATOS GENERALES	ESPECIFICACIONES
PE262-ELE15 INSTALACION ELECTRICA TABLERO "O"	REPRESENTANTE LEGAL: PLANTA DE DISTRIBUCION DE GAS L. P.
GASLICUADO	REPRESENTANTE LEGAL: GAS LICUADO S. A. DE C. V.
	REPRESENTANTE LEGAL: CALLE 1 #722, ZONA INDUSTRIAL, GUADALAJARA, JALISCO, MEXICO.
DICTAMEN ELECTRICO:	TITULO DE PERMISO: LE-JAL-021-C/99
UNIDAD DE VERIFICACION DE INSTALACIONES ELECTRICAS UVIEE 0164	NOMBRE: ING. ANDRES ALEJANDRO LOZAOLA RABAGO RAZON SOCIAL: UNIDAD DE VERIFICACION DE INSTALACIONES ELECTRICAS NO. DE ACREDITACION: UVIEE-0164/2012
DIBUJADOR: ING. JESÚS MANUEL RODRIGUEZ MUÑOZ	DIBUJO: FRANCISCO JAVIER GONZALEZ HURTADO REVISO: ING. ANDRES ALEJANDRO LOZAOLA RODRIGUEZ
ELABORADOR: ING. ANDRES ALEJANDRO LOZAOLA RABAGO	DICTAMEN DE APROBACION: GLO 1/15
FECHA: AGOSTO 2015	ESCALA: INDICADA
	UNIDADES: METROS

LICENCIADO
ING. ANDRES ALEJANDRO LOZAOLA RABAGO
INTEGRANTE DE LA UNIDAD DE VERIFICACION DE INSTALACIONES ELECTRICAS
UVIEE-0164/2012
DE DE LA
ING. ANDRES ALEJANDRO LOZAOLA RODRIGUEZ