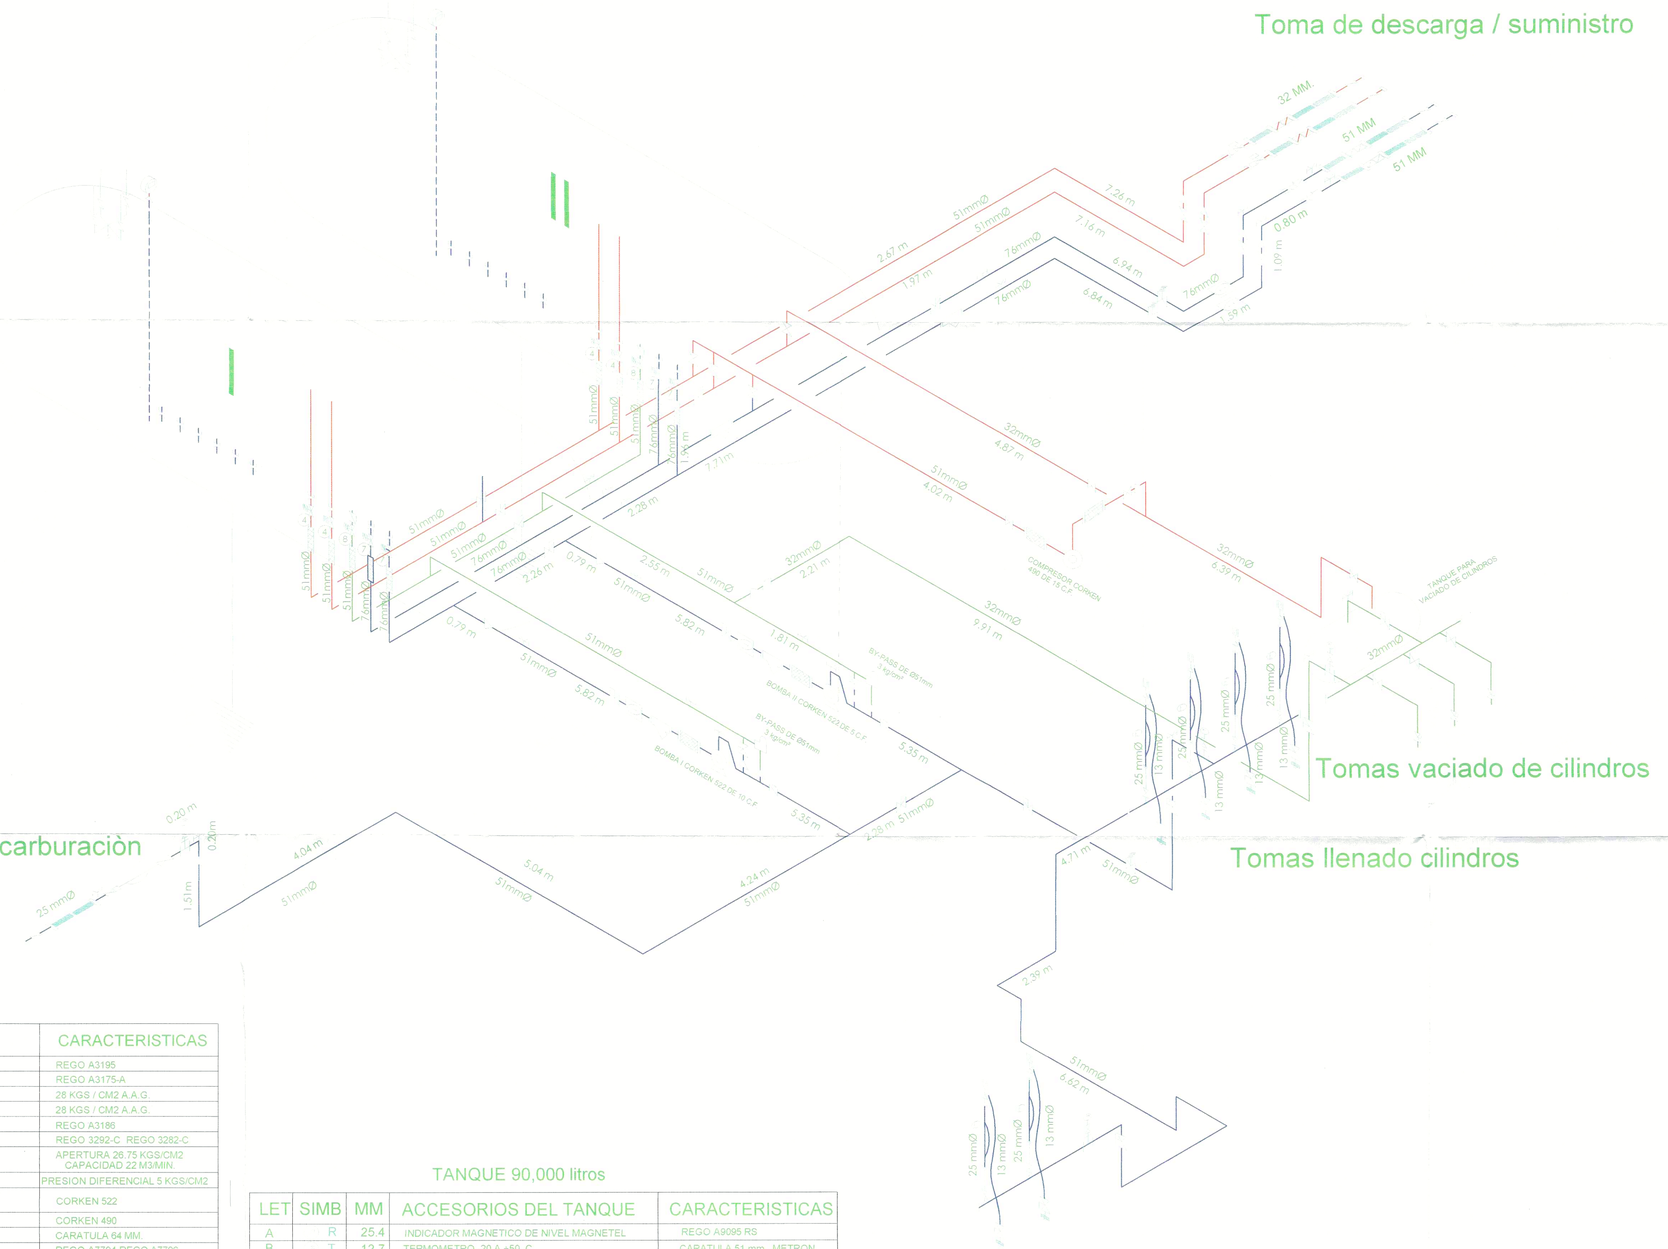

SIMB	MM	ACCESORIOS DE LA INSTALACION	CARACTERISTICAS
	51x82	ACOPLADOR DE LLENADO PARA LIQUIDO	REGO A3195
	25x44	ACOPLADOR DE LLENADO PARA VAPOR	REGO A3175-A
	76 51	VALVULA DE GLOBO RECTA VALVULA DE BOLA RECTA	28 KGS / CM2 A.A.G.
		VALVULA DE CONTROL REMOTO NEUMATICA	28 KGS / CM2 A.A.G.
	51	VALVULA DE NO RETROCESO	REGO A3186
	76 51	VALVULA DE EXCESO DE FLUJO	REGO 3292-C REGO 3282-C
	13	VALVULA DE RELEVO HIDROSTATICA	APERTURA 26.75 KGS/CM2 CAPACIDAD 22 M3/MIN.
	32	VALVULA AUTOMATICA DE RETORNO (BY-PASS)	PRESION DIFERENCIAL 5 KGS/CM2
		BOMBA ACOPLADA A MOTOR ELECTRICO 5 C.F. BOMBAS 1 Y 2.	CORKEN 522
		COMPRESORA CON MOTOR ELECTRICO, COMPRESOR 1-10 C.F.	CORKEN 490
	6.4	MANOMETRO DE 0-21 KGS/CM2	CARATULA 64 MM.
	76	INDICADO VISUAL DE FLUJO TIPO NO RETROCESO	REGO A7794 REGO A7796
	76	FILTRO DE PASO	SARCO
	32	MEDIDOR DE LIQUIDO	
	76 51	CONECTOR FLEXIBLE	METALICO
	51 32	MANGUERA ESPECIAL PARA GAS L.P.	17.57 KGS/CM2 PRESION DE TRAB. 140 KGS/CM2 PRESION DE RUP.
	6.4	VALVULA DE AGUJA	28 KGS / CM2 A.A.G.
	76,51,32	TUBO DE ACERO AL CARBON PARA LIQIDO COLOR BLANCO, SOLDABLE	CEDULA 80 SIN COSTURA
	51,32	TUBO DE ACERO AL CARBON PARA VAPOR COLOR AMARILLO,SOLDABLE	CEDULA 80 SIN COSTURA
	51	TUBO DE ACERO AL CARBON P/RETORNO-LIQUIDO, COLOR B/VERDE SOLDABLE	CEDULA 80 SIN COSTURA
		CONEXION A TIERRA	CABLE DE COBRE DESNUDO
		ADITAMENTO MULTIPLE PARA VALVULA DE SEGURIDAD	CMS 5850A
	13	PUNTA DE LLENADO CON VALVULA DE CIERRE RAPIDO	
	32 51	VALVULA AUTOMATICA DOBLE, NO RETROCESO (PULL-AWAY)	REGD A214A10, A214A16
	76	VALVULA DE CUATRO VIAS	

TANQUE 90,000 litros

LET	SIMB	MM	ACCESORIOS DEL TANQUE	CARACTERISTICAS
A	R	25.4	INDICADOR MAGNETICO DE NIVEL MAGNETEL	REGO A9095 RS
B	T	12.7	TERMOMETRO -20 A +50 C	CARATULA 51 mm. METRON
C	M	6.4	MANOMETRO DE 0 - 21 KGS/CM2	CARATULA 51 mm. METRON
D		6.4	VALVULA DE MAXIMO LLENADO 90 %	REGO 3165
E		6.4	VALVULA DE MAXIMO LLENADO 85 %	REGO 3165
F		76	VALVULA DE EXCESO DE FLUJO PARA LIQUIDO	REGO A7539V6
G		51	VALVULA NO RETROCESO	REGO A3186
H		51	VALVULA DE EXCESO DE FLUJO PARA VAPOR	REGO A3292C
J		101	VALVULA MULTIPORT BRIDADA	CMS 5850-A
K		64	VALVULA DE SEGURIDAD 294 M3 / MIN.	REGO A3149MG
L		76	TUBO DE DESCARGA CON CAPUCHON	CEDULA 40
M			CONEXION SOLDADA PARA TIERRA	CABLE DE COBRE DESNUDO
N			BRIDA PASA/HOMBRE	21" Ø EXT. x 16" Ø INT.
P			RADAR DE MEDICION	BRIDA 4" Ø
Q		76	TAPON MACHO	ACERO NEGRO, 3,000 libras
R		51	TAPON MACHO	ACERO NEGRO, 3,000 libras

DIAGRAMA ISOMÉTRICO
SIN ESCALA

ORIENTACIÓN:
NORTE

LOCALIZACION

PROYECTO:
PLANTA DE DISTRIBUCIÓN DE GAS L.P. EN TEQUILA

TIPO DE OBRA:
PLANTA DE DISTRIBUCIÓN DE GAS L.P.
CAPACIDAD 220,000 litros al 100%

PROPIETARIO:
GAS LICUADO
S.A. de C.V.

UBICACIÓN:
Km. 50 + 300 Carretera Guadalajara - Tequila, Municipio de Tequila, Jalisco.

REPRESENTANTE LEGAL:
ERNESTO RODRIGUEZ REYES

PROYECTISTA:
ING. AMADOR ÁNGEL [illegible]
CED. PROF. 1390782

UNIDAD DE VERIFICACIÓN:
UVSELP-191C
Organismo de Verificación Tipo "A" Unidad de Verificación Gas LP
ENTIDAD DE VERIFICACIÓN, S.A. DE C.V.
FRANCISCO JAVIER ORDUÑA RODRIGUEZ
GERENTE TÉCNICO

CONTENIDO:
DIAGRAMA ISOMETRICO

ESCALA	COTAS	LÁMINA
SIN ESCALA	METROS	02 - M
FECHA: OCT. 2016	DIBUJO: RGR	