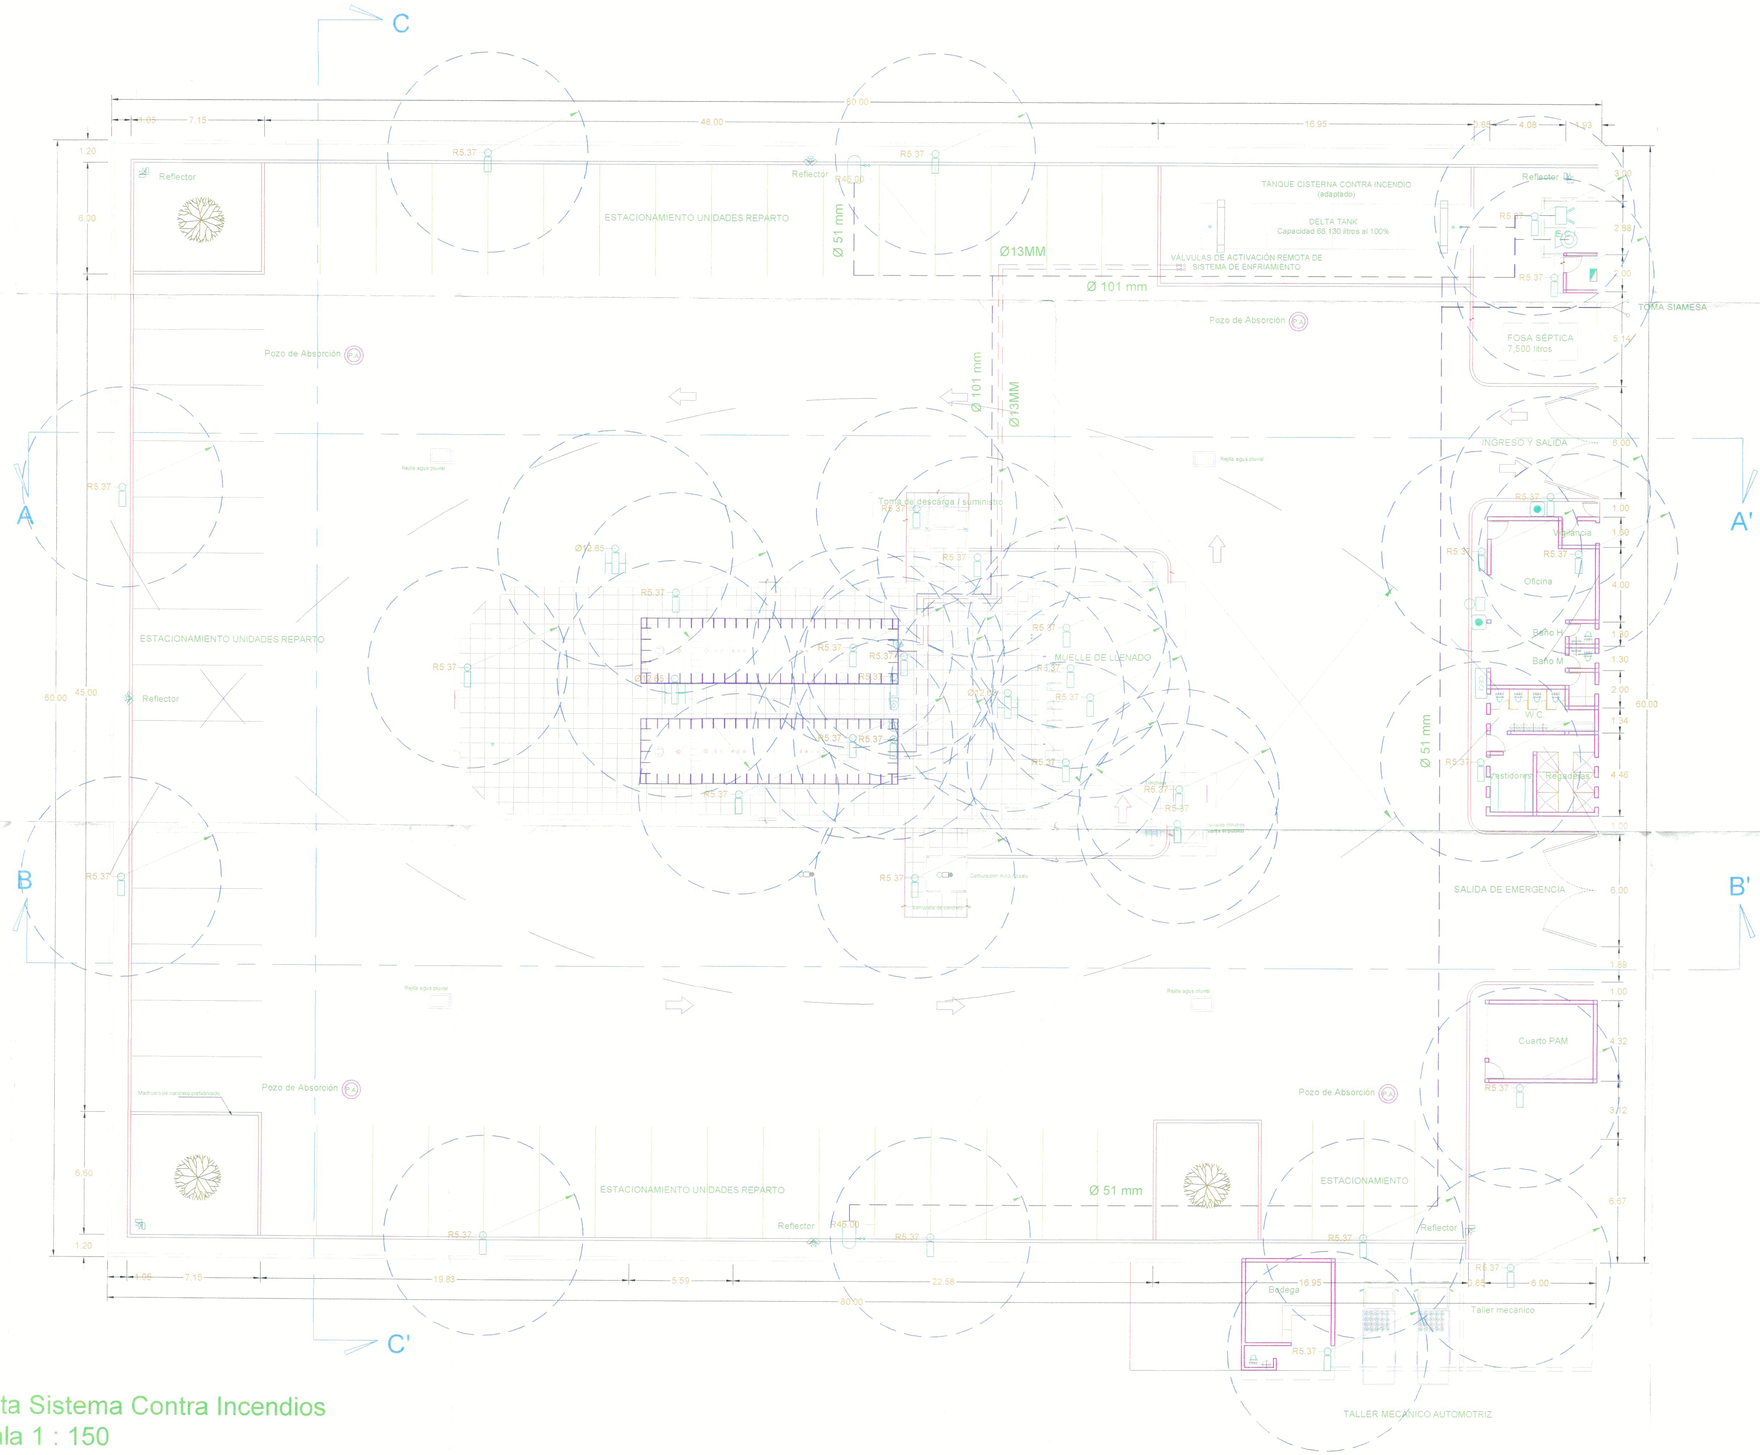

Planta Sistema Contra Incendios
escala 1 : 150

ORIENTACIÓN
NORTE

LOCALIZACION

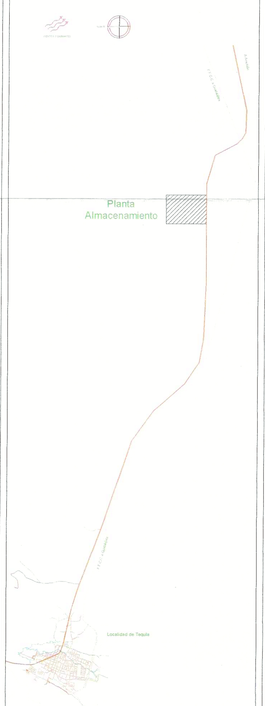

PROYECTO:
PLANTA DE DISTRIBUCIÓN DE GAS L.P. EN TEQUILA

TIPO DE OBRA:
PLANTA DE DISTRIBUCIÓN DE GAS L.P.
CAPACIDAD 220,000 litros al 100%

PROPIETARIO:
GAS LICUADO
S.A. de C.V.

UBICACIÓN:
Km. 50 + 300 Carretera Guadalajara - Tequila,
Municipio de Tequila, Jalisco.

REPRESENTANTE LEGAL:
ING. AMADOR ANGEL [illegible]
CED. PROF. 3607854

PROYECTO:
ING. AMADOR ANGEL [illegible]
CED. PROF. 3607854

UNIDAD DE VERIFICACIÓN:
UVSELP-191C
UNIDAD DE VERIFICACIÓN
SECRETARÍA DE ENERGÍA (SENER)
ENTIDAD DE VERIFICACIÓN, S.A. DE C.V.
FRANCISCO JAVIER ORDUÑA RODRÍGUEZ
GERENTE TÉCNICO

CONTENIDO:
-PLANTA CON UBICACION DE EXTINGUIDORES Y TUBERIA S.C.I.

ESCALA:	COTAS:	LÁMINA:
1 : 150	METROS	01 - I
FECHA: OCT. 2018	DIBUJO: RGR	