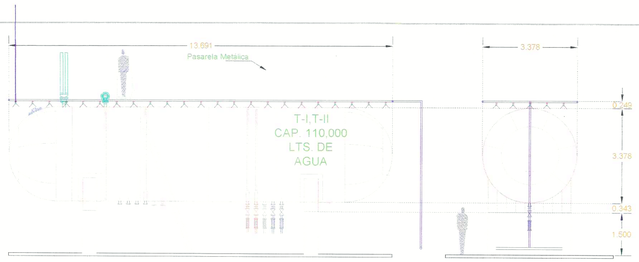

Vista Lateral

Vista Posterior

COBERTURA DE LAS BOQUILLAS ROCIADORAS

Detalles Boquillas Rociadoras Tanque - I,II

ESC 1:100

DATOS TECNICOS BASICOS

BOMBA DE COMBUSTION :
Q = 1,460 lpm. vs P = 65.45 mts.
POTENCIA = 42 H.P. / VEL. 3,500 R.P.M.

BOMBA ELECTRICA :
Q = 1,460 LPM. vs. P = 65.45 m
POTENCIA = 50 H.P. / VEL. 3,535 RPM

ROCIADORES :
MARCA : SPRAYING SYSTEMS CO.
MODELO : 1/2 - HH - 40
C/U. Q = 29.50 lpm. vs P = 15 mts.
No. DE ROCIADORES POR TANQUE = T I, 32 PZAS.
T II, 32 PZAS.

HIDRANTES :
C/U. Q = 350 lpm. vs P = 30 mts.
No. DE HIDRANTES = 2 PZAS.

SIMBOLOGIA

- TUBO P.V.C. 11.2 KG/CM2. DIAMETRO INDICADO
- REDUCCION DE DIAMETRO MAYOR A DIAMETRO MENOR
- TUBO DE ACERO AL CARBON TRAYECTORIA VISIBLE
- ALARMA
- TUBO DE ACERO AL CARBON TRAYECTORIA OCULTA
- MOTOR DE COMBUSTION
- MOTOR ELECTRICO
- BOMBA DE AGUA
- VALVULA CHECK NO RETROCESO
- VALVULA DE COMPUERTA 125 PSI.
- BOQUILLA ROCIADORA
- HIDRANTE PARA MANGUERA DE 30.00 MTS.
- TOMA SIAMESA 101 MM. O
- CASETA EQUIPO CONTRA INCENDIO
- EXTINTOR MANUAL DE POLVO QUIMICO SECO 9 KG.
- EXTINTOR DE CARRETILLA DE POLVO QUIMICO SECO DE 50 KG.
- BOTONERA PARO DE EMERGENCIA

LOCALIZACION DE EXTINTORES MANUALES

AREA	No. EXT.	TIPO	CLASE	RADIO DE COBERTURA
MUELLE DE LLENADO	4	B. SODIO	BC	5.37
ZONA DE ALMACENAMIENTO	5	B. SODIO	BC	5.37
	2	B. SODIO	BC	12.65
BOMBAS Y COMPRESORES	3	B. SODIO	BC	5.37
TOMAS DE RECEPCIÓN	1	B. SODIO	BC	5.37
TOMAS DE SUMINISTRO	1	B. SODIO	BC	5.37
TOMAS DE CARBURACIÓN	1	B. SODIO	BC	5.37
ESTACIONAMIENTO	7	F. MONOAMONICO	ABC	5.37
OFICINAS	2	F. MONOAMONICO	ABC	5.37
TABLERO ELECTRICO	1	B. DE CARBONO	ABC	5.37
MUELLE DE VENTA DE CILINDROS AL PUBLICO	1	F. MONOAMONICO	ABC	5.37
CASETA DE VIGILANCIA	1	F. MONOAMONICO	ABC	5.37
SANITARIOS	1	F. MONOAMONICO	ABC	5.37
BODEGA	1	F. MONOAMONICO	ABC	5.37
CASETA DE EQUIPO CONTRA INCENDIOS	1	F. MONOAMONICO	ABC	5.37
TALLER	1	F. MONOAMONICO	ABC	5.37

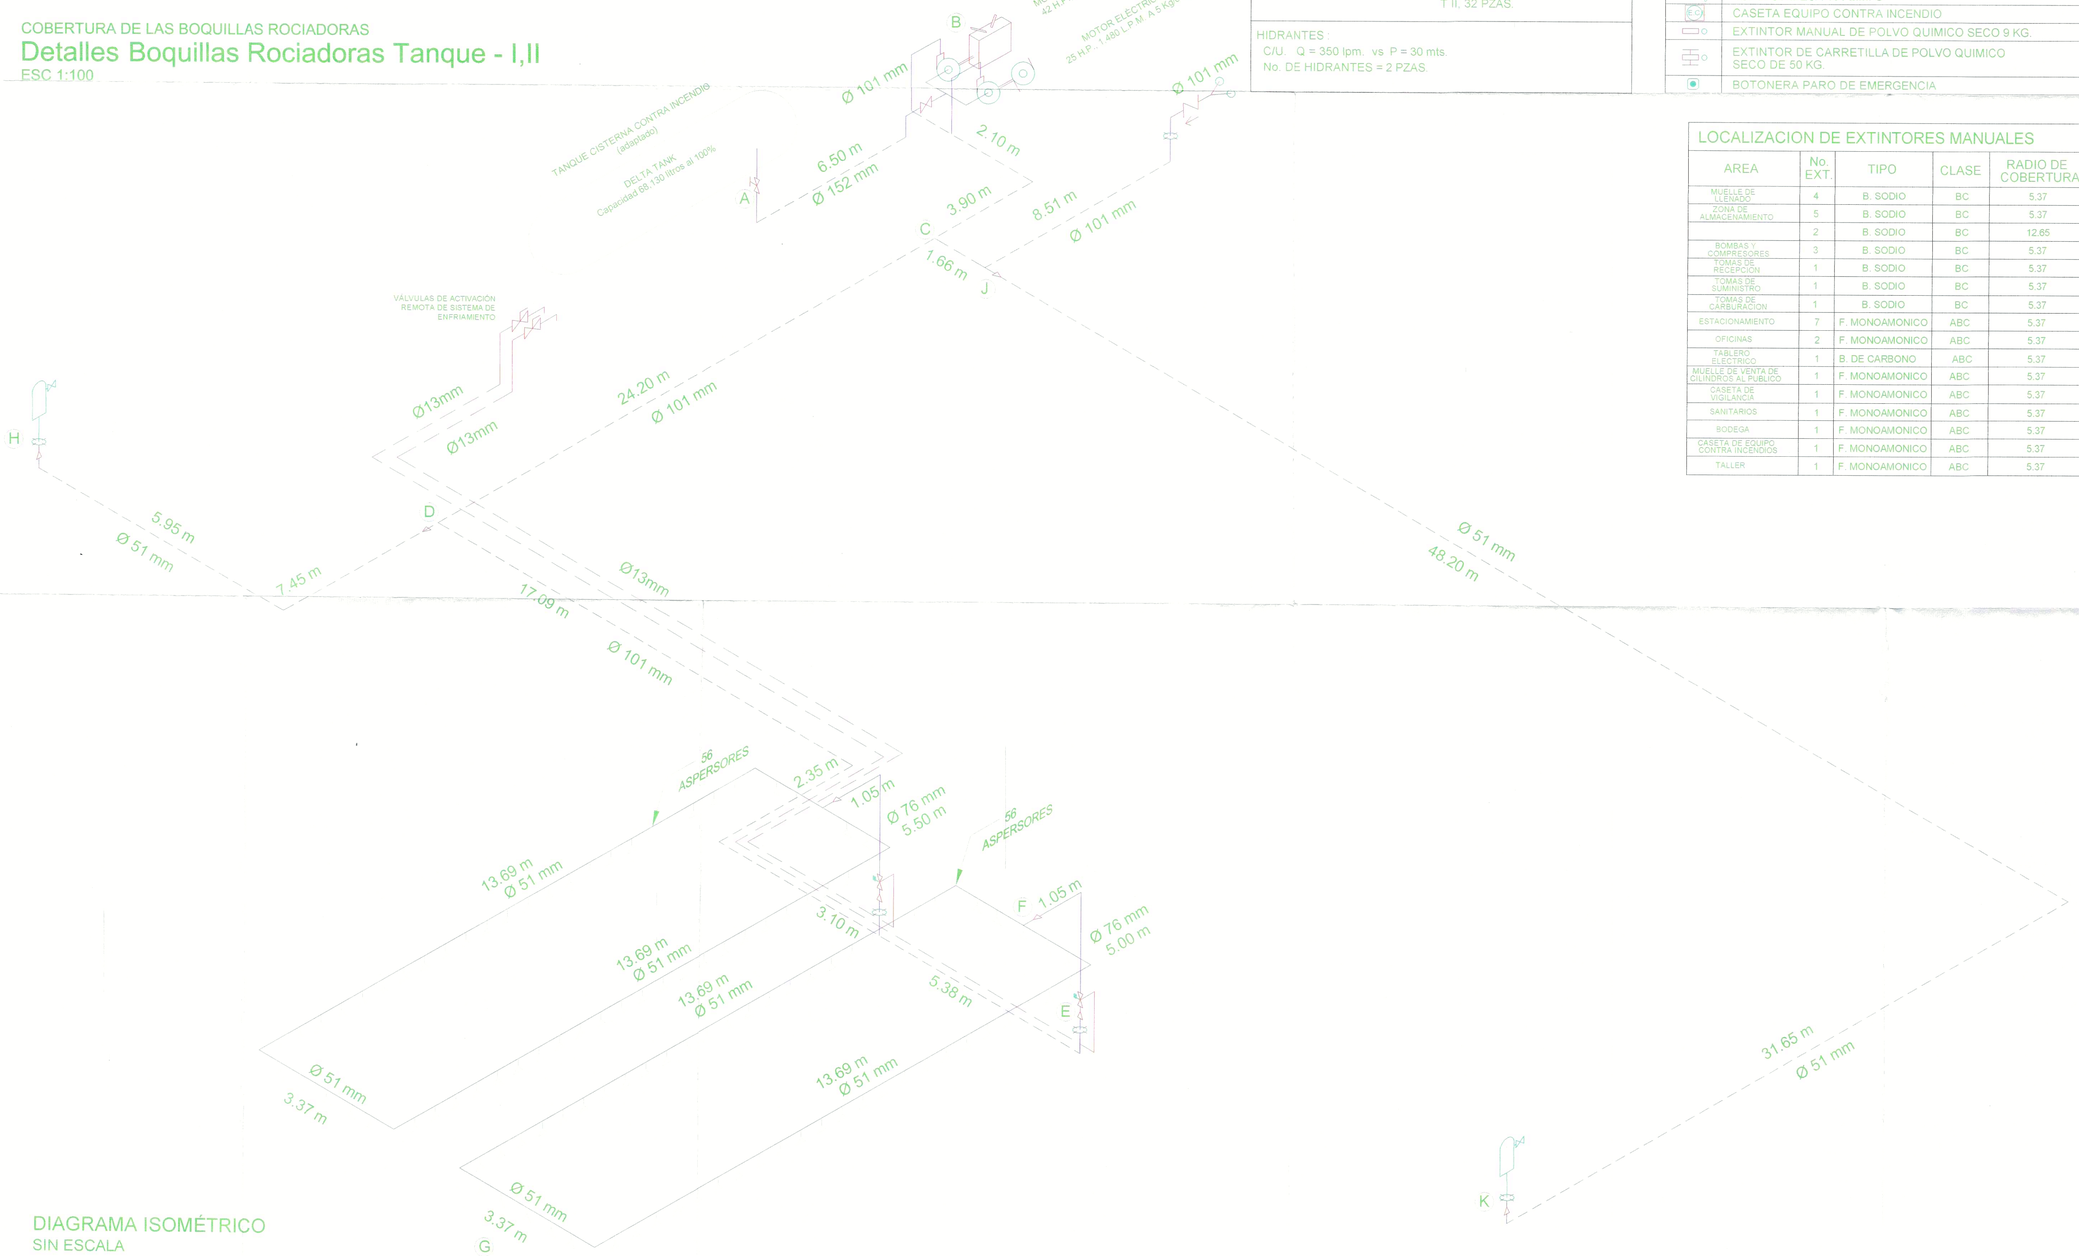

DIAGRAMA ISOMÉTRICO

SIN ESCALA

ORIENTACION:

NORTE

LOCALIZACION

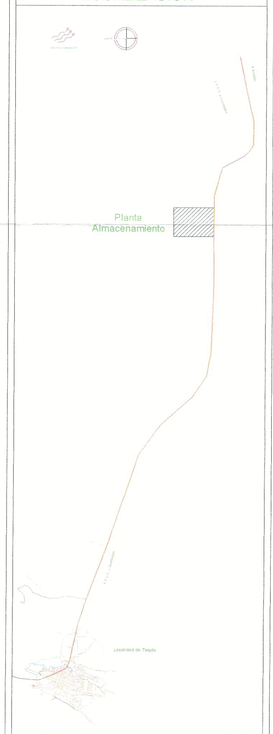

PROYECTO:
PLANTA DE DISTRIBUCIÓN DE GAS L.P. EN TEQUILA

TIPO DE OBRA:
PLANTA DE DISTRIBUCIÓN DE GAS L.P.
CAPACIDAD 220,000 litros al 100%

PROPIETARIO:
GAS LICUADO
S.A. de C.V.

UBICACIÓN:
Km. 50 + 300 Carretera Guadalajara - Tequila.
Municipio de Tequila. Jalisco.

REPRESENTANTE LEGAL:
LIC. [illegible] RODRIGUEZ REYES

PROYECTO:
ING. AMADOR ANGELES [illegible]
CED. PROF. 3607584

UNIDAD DE VERIFICACIÓN DE INSTALACIONES DE GAS LP
ENTIDAD DE VERIFICACIÓN, S.A. DE C.V
UVSELP-191C
SECRETARÍA DE ENERGÍA (SENER)
ENTIDAD DE VERIFICACIÓN, S.A. DE C.V
FRANCISCO JAVIER [illegible] RODRIGUEZ
GERENTE TECNICO

CONTENIDO:
-ISOMETRICO SCI
-DETALLE DE ROCIADORES

ESCALA	COTAS	LAMINA
SIN ESCALA	METROS	02 - I
FECHA: MAY. 2019	DIBUJO: RGR	