
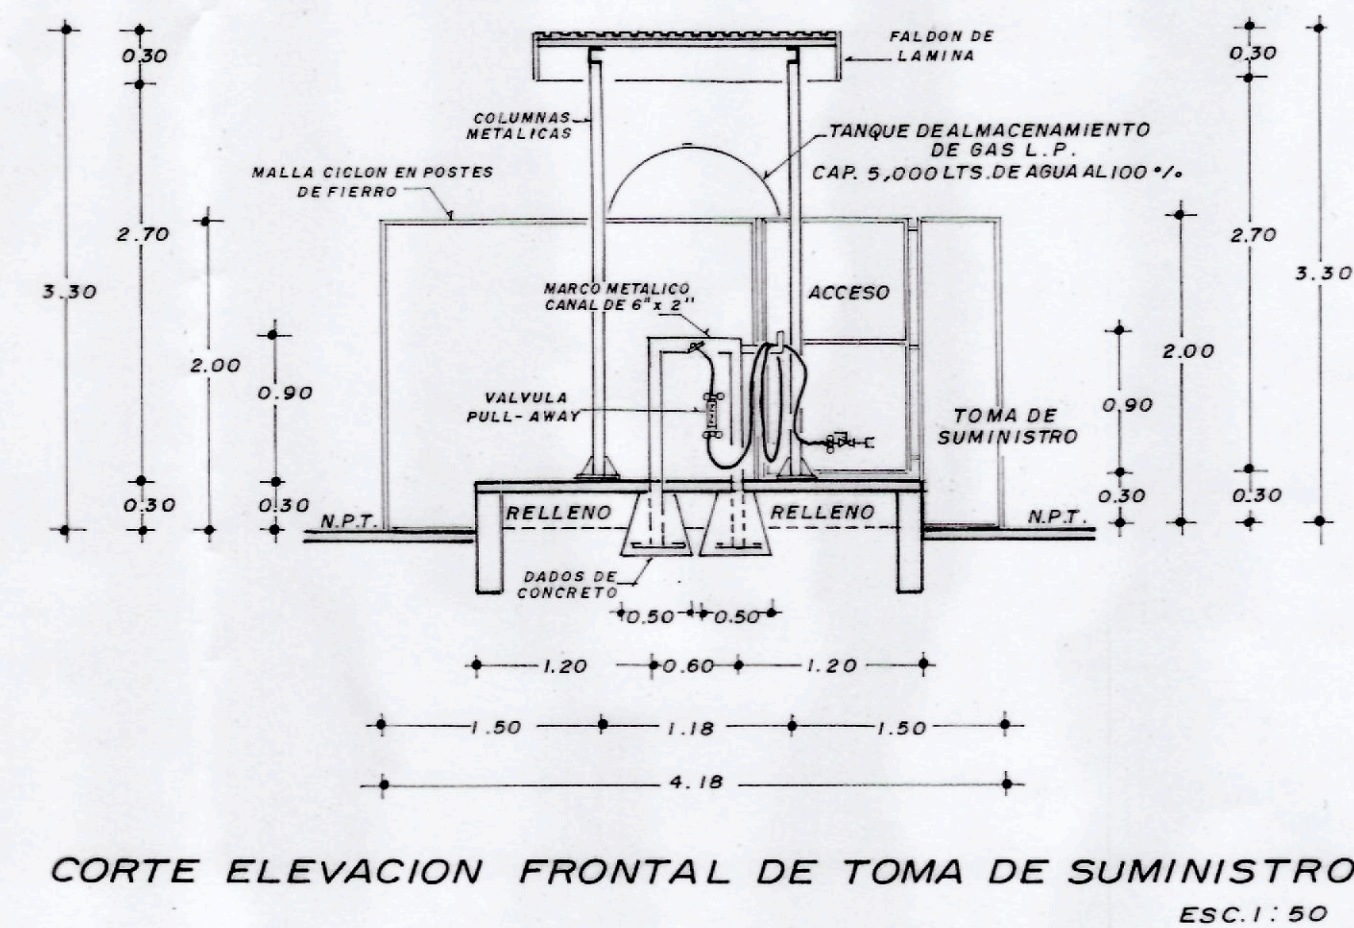
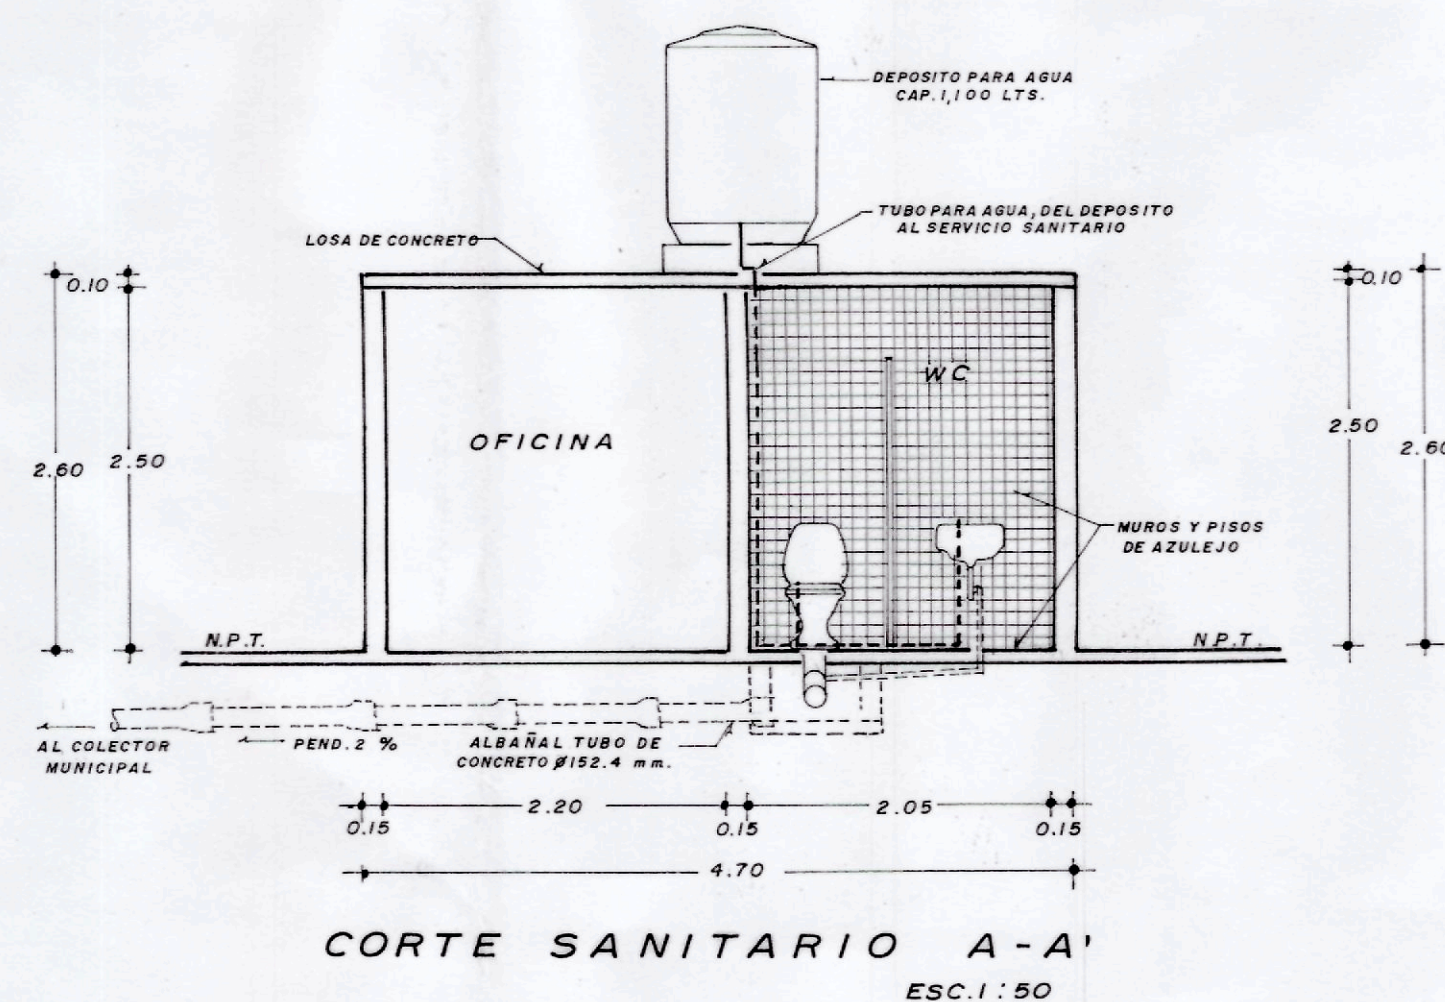
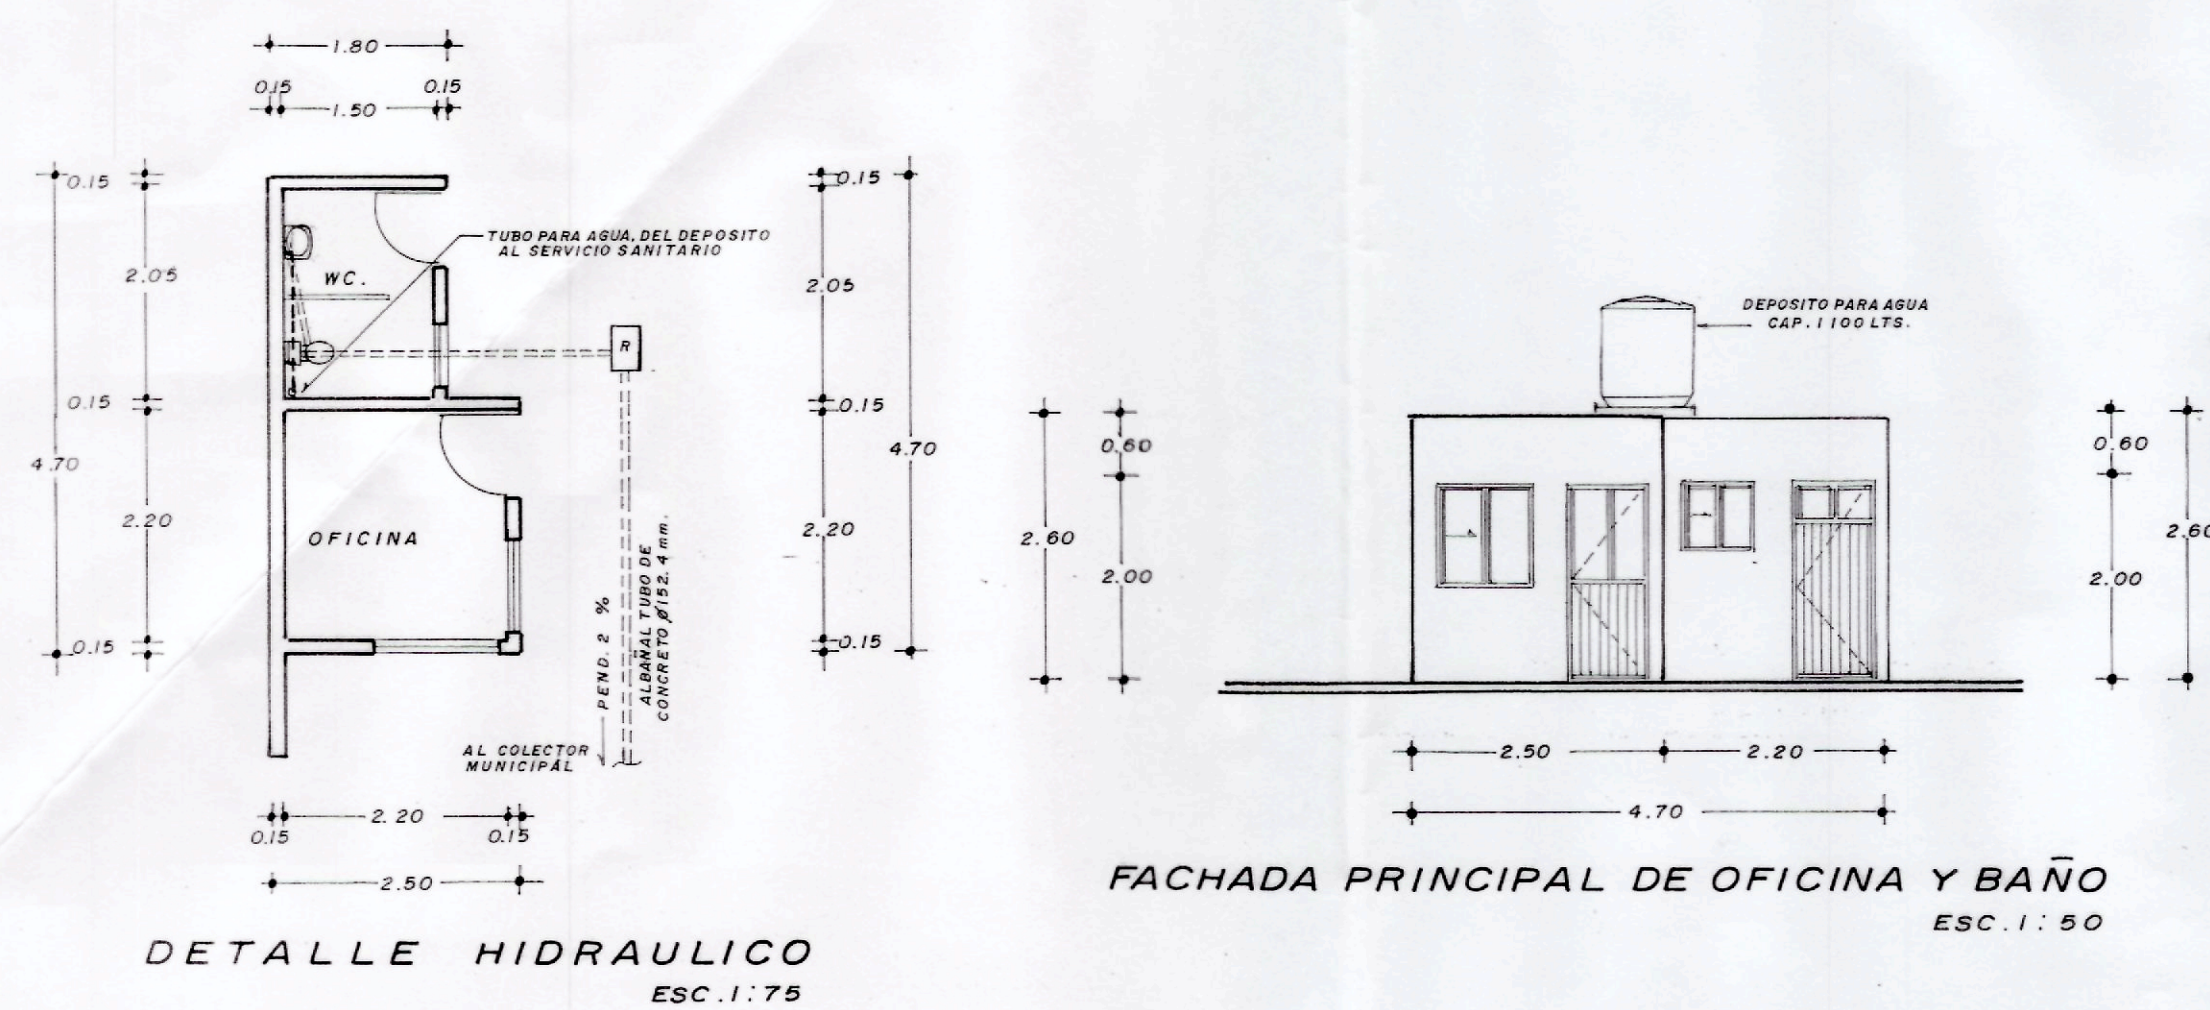
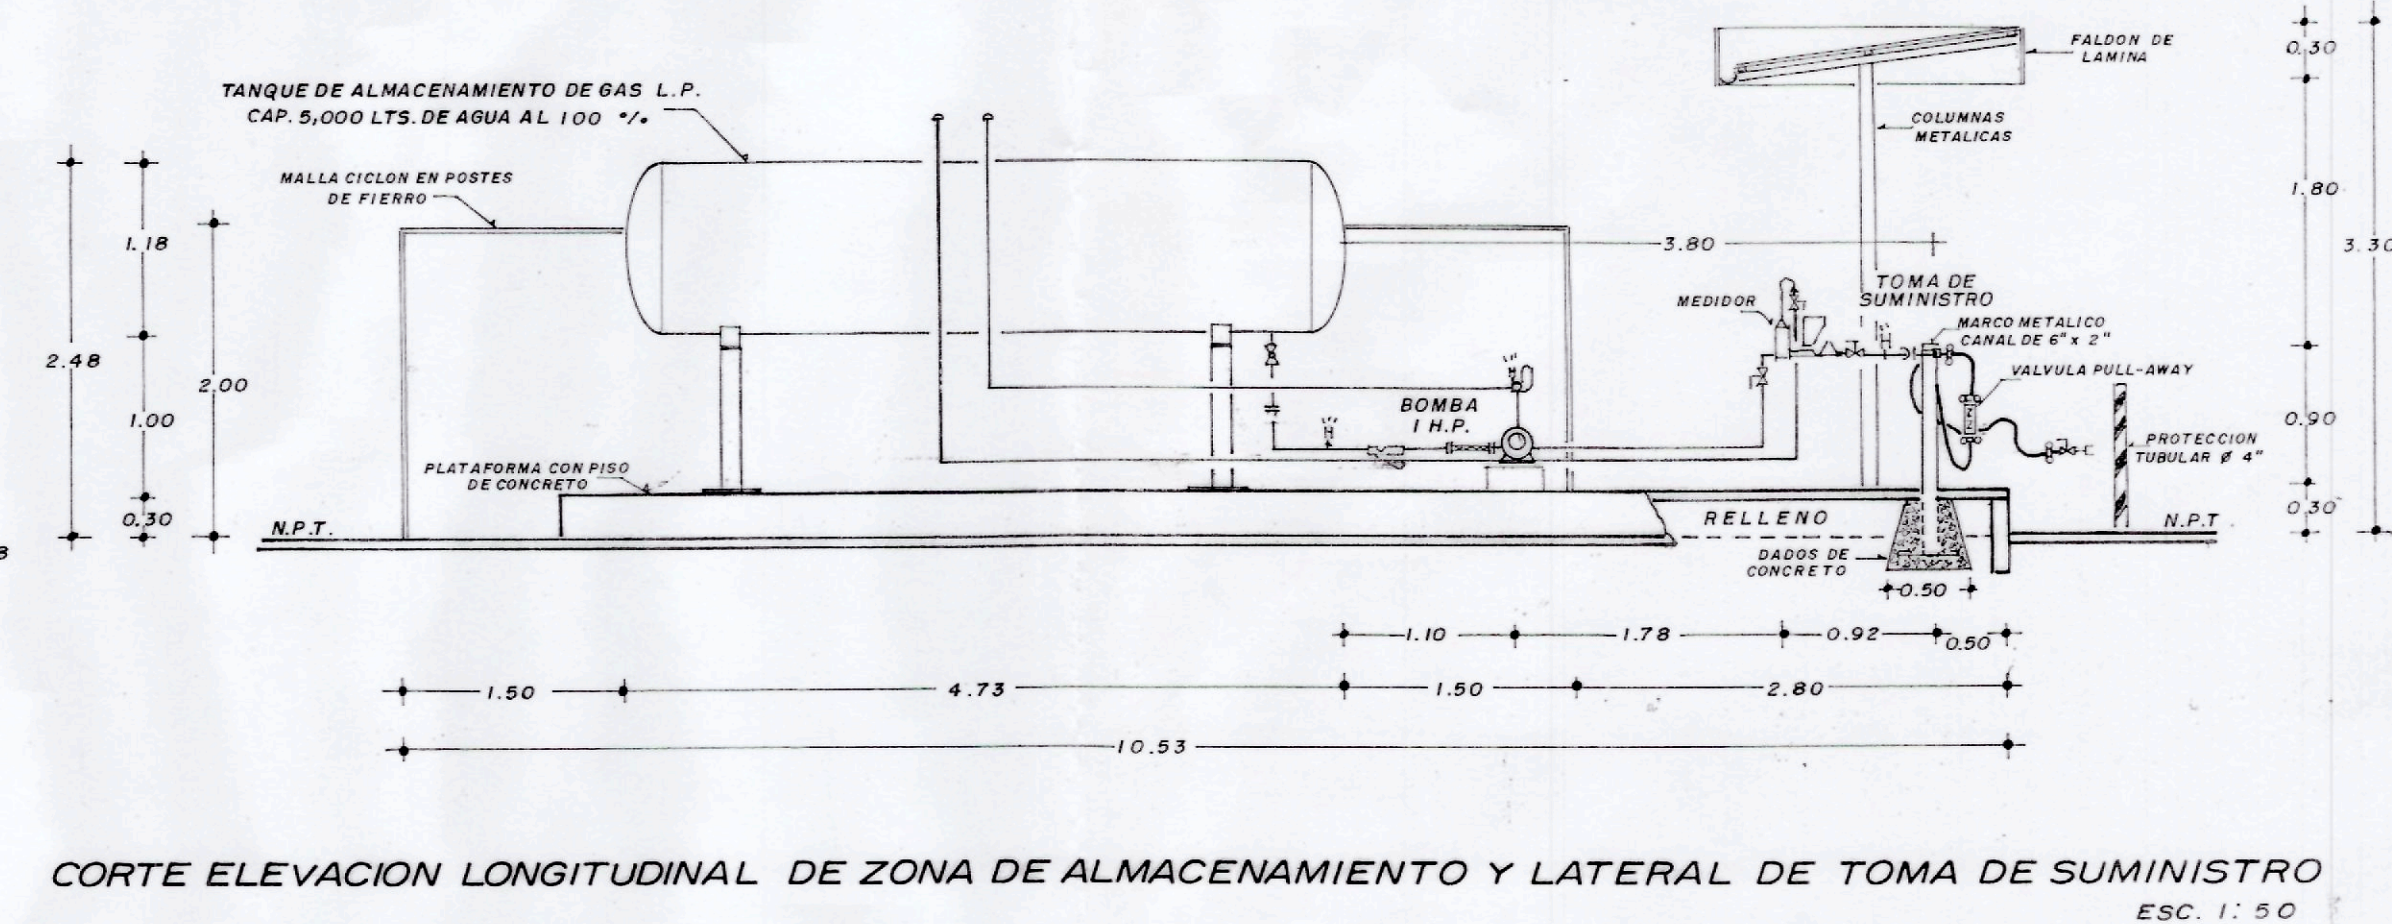
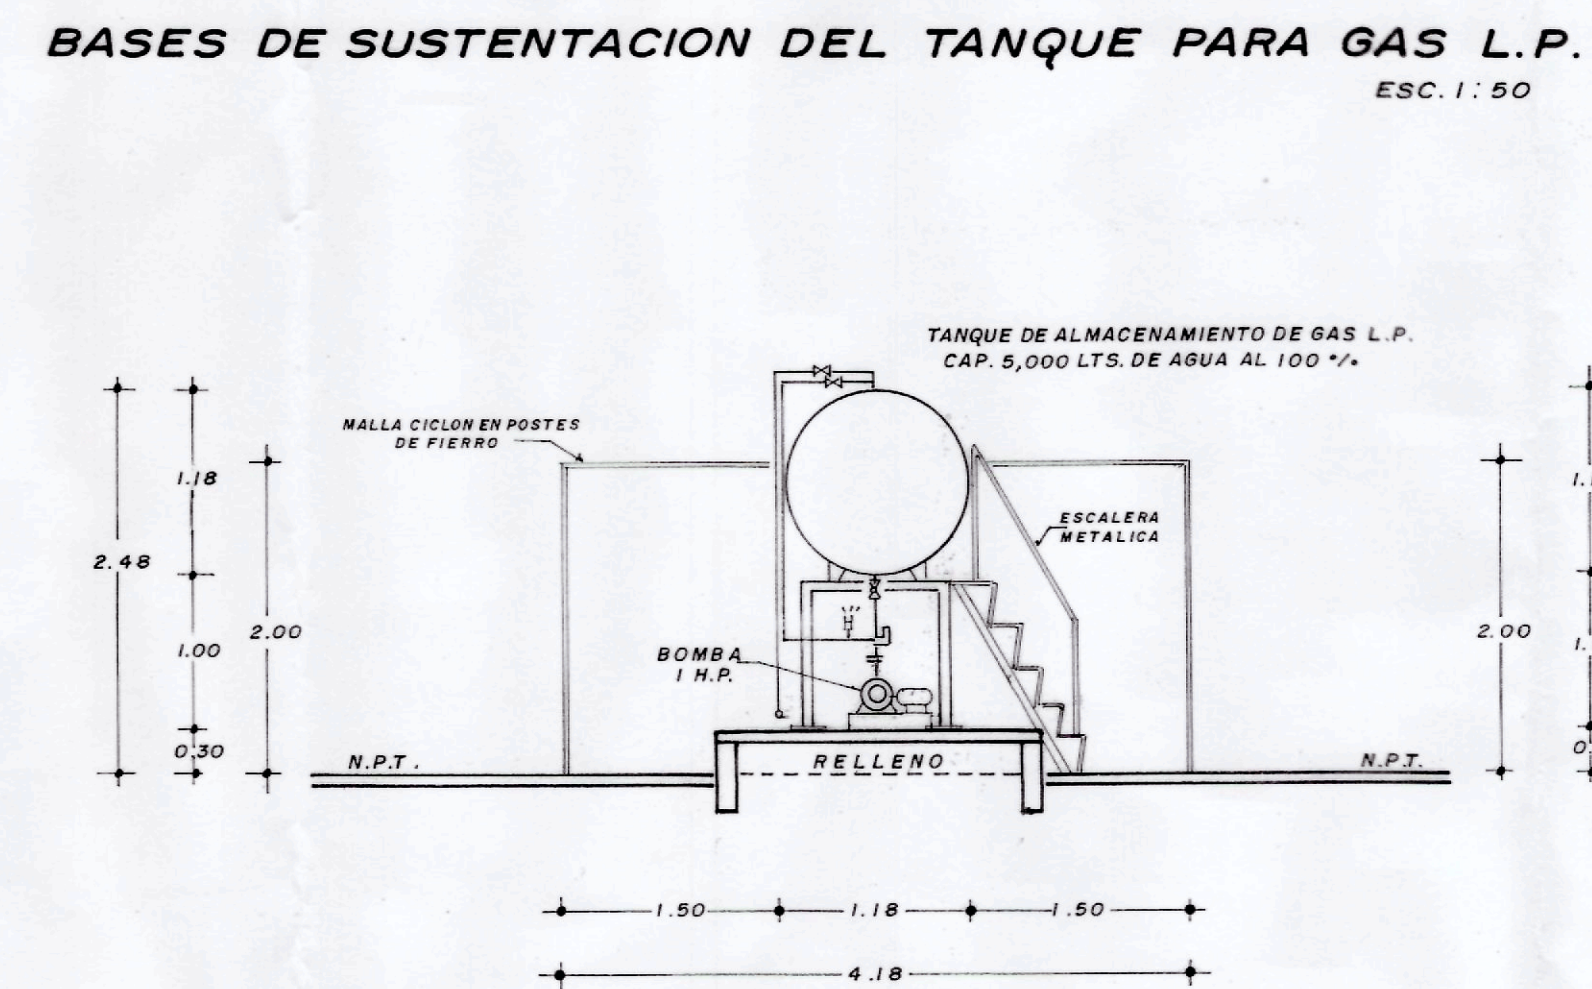
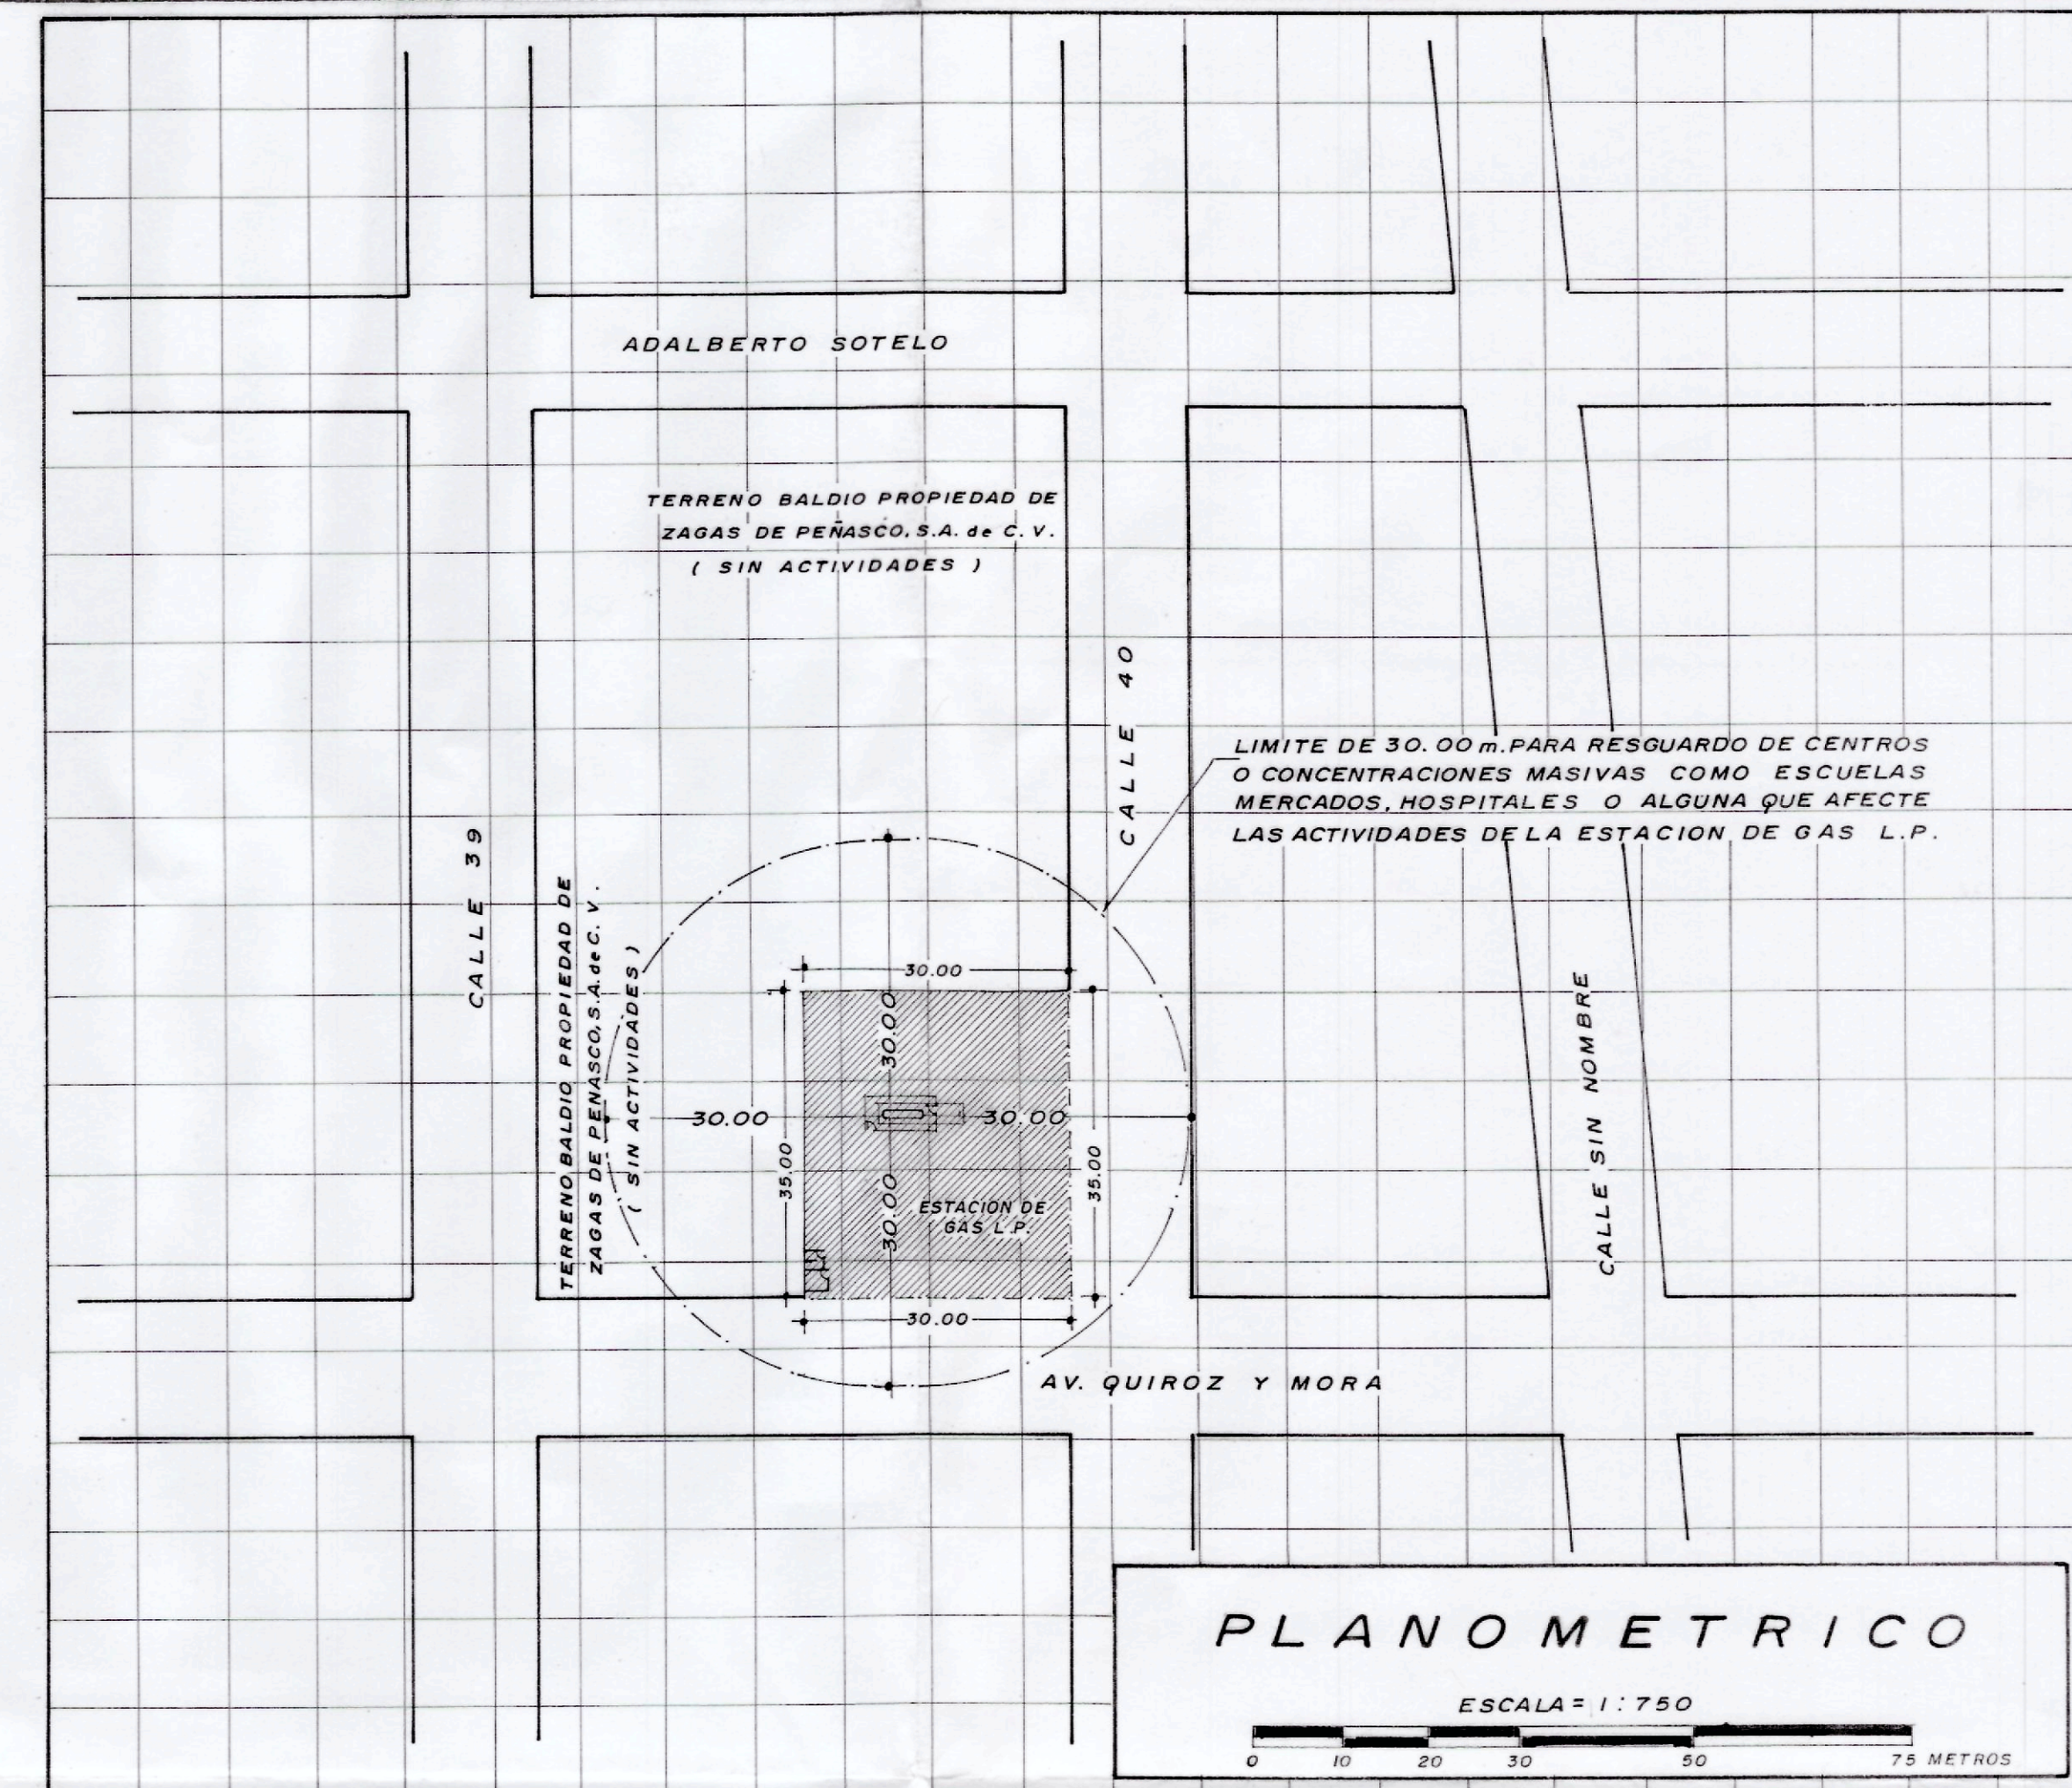
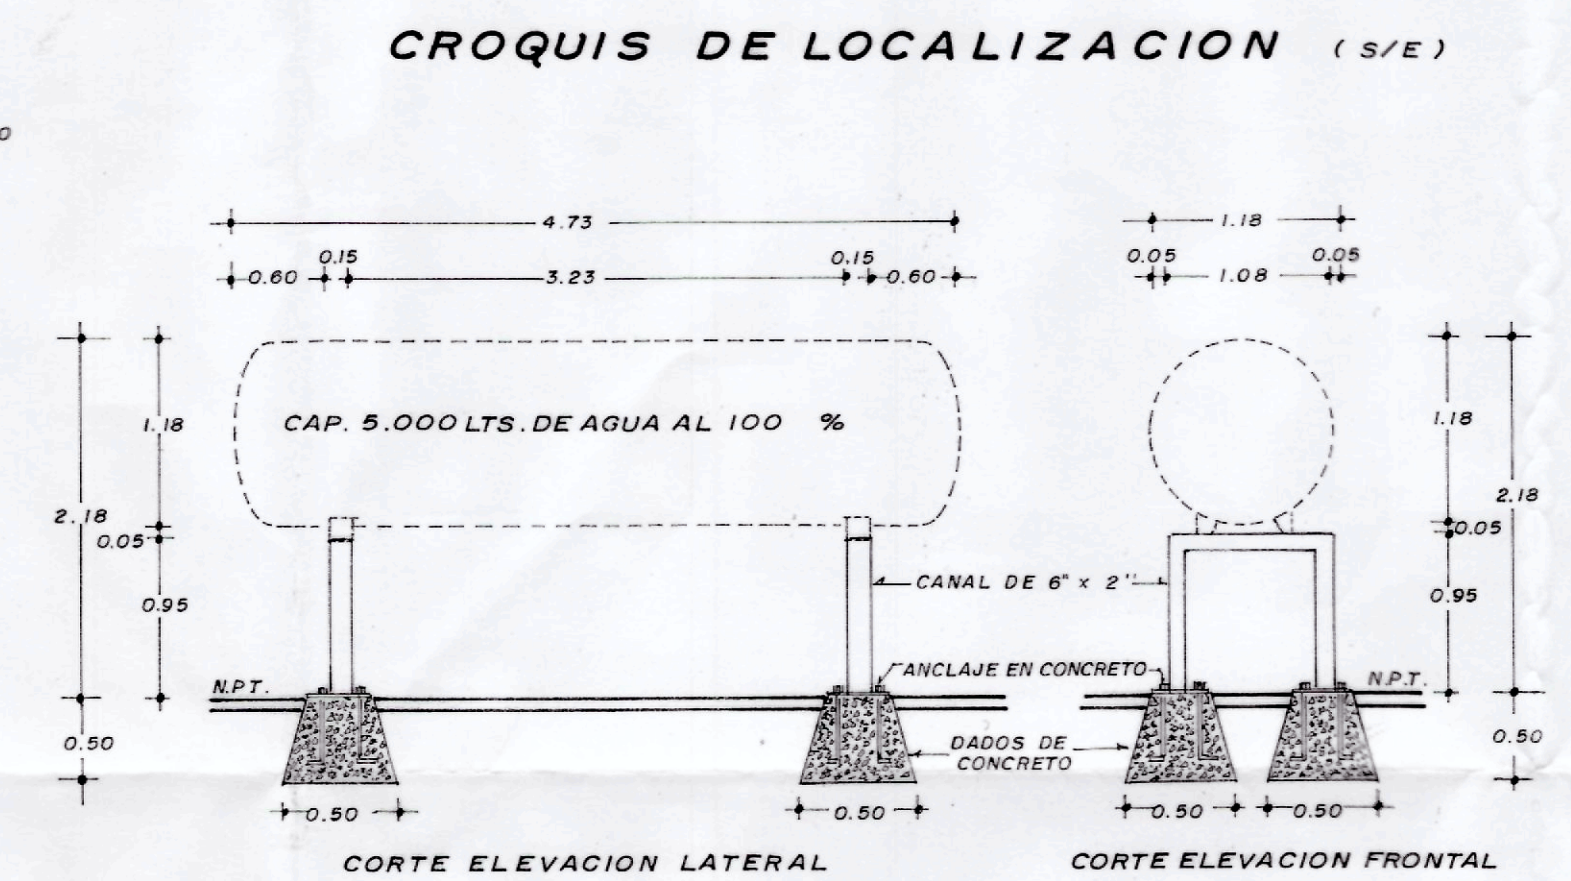
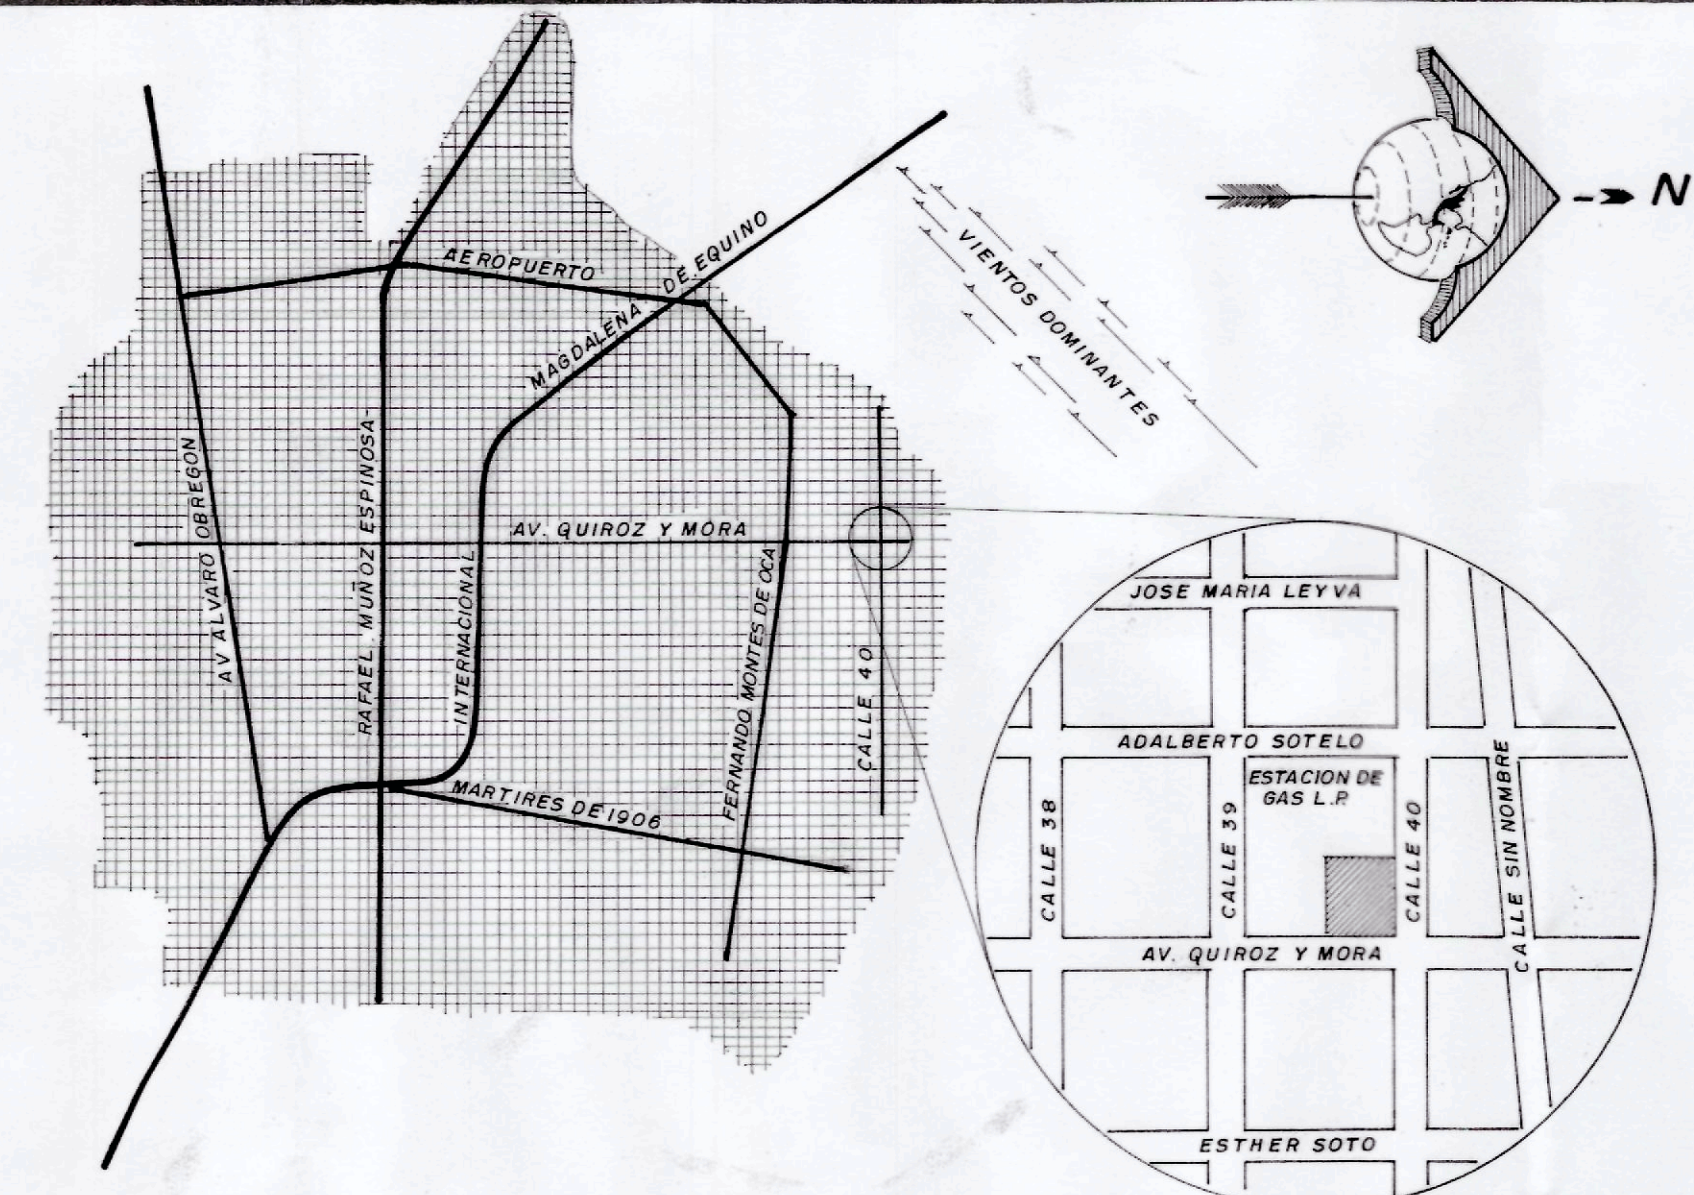


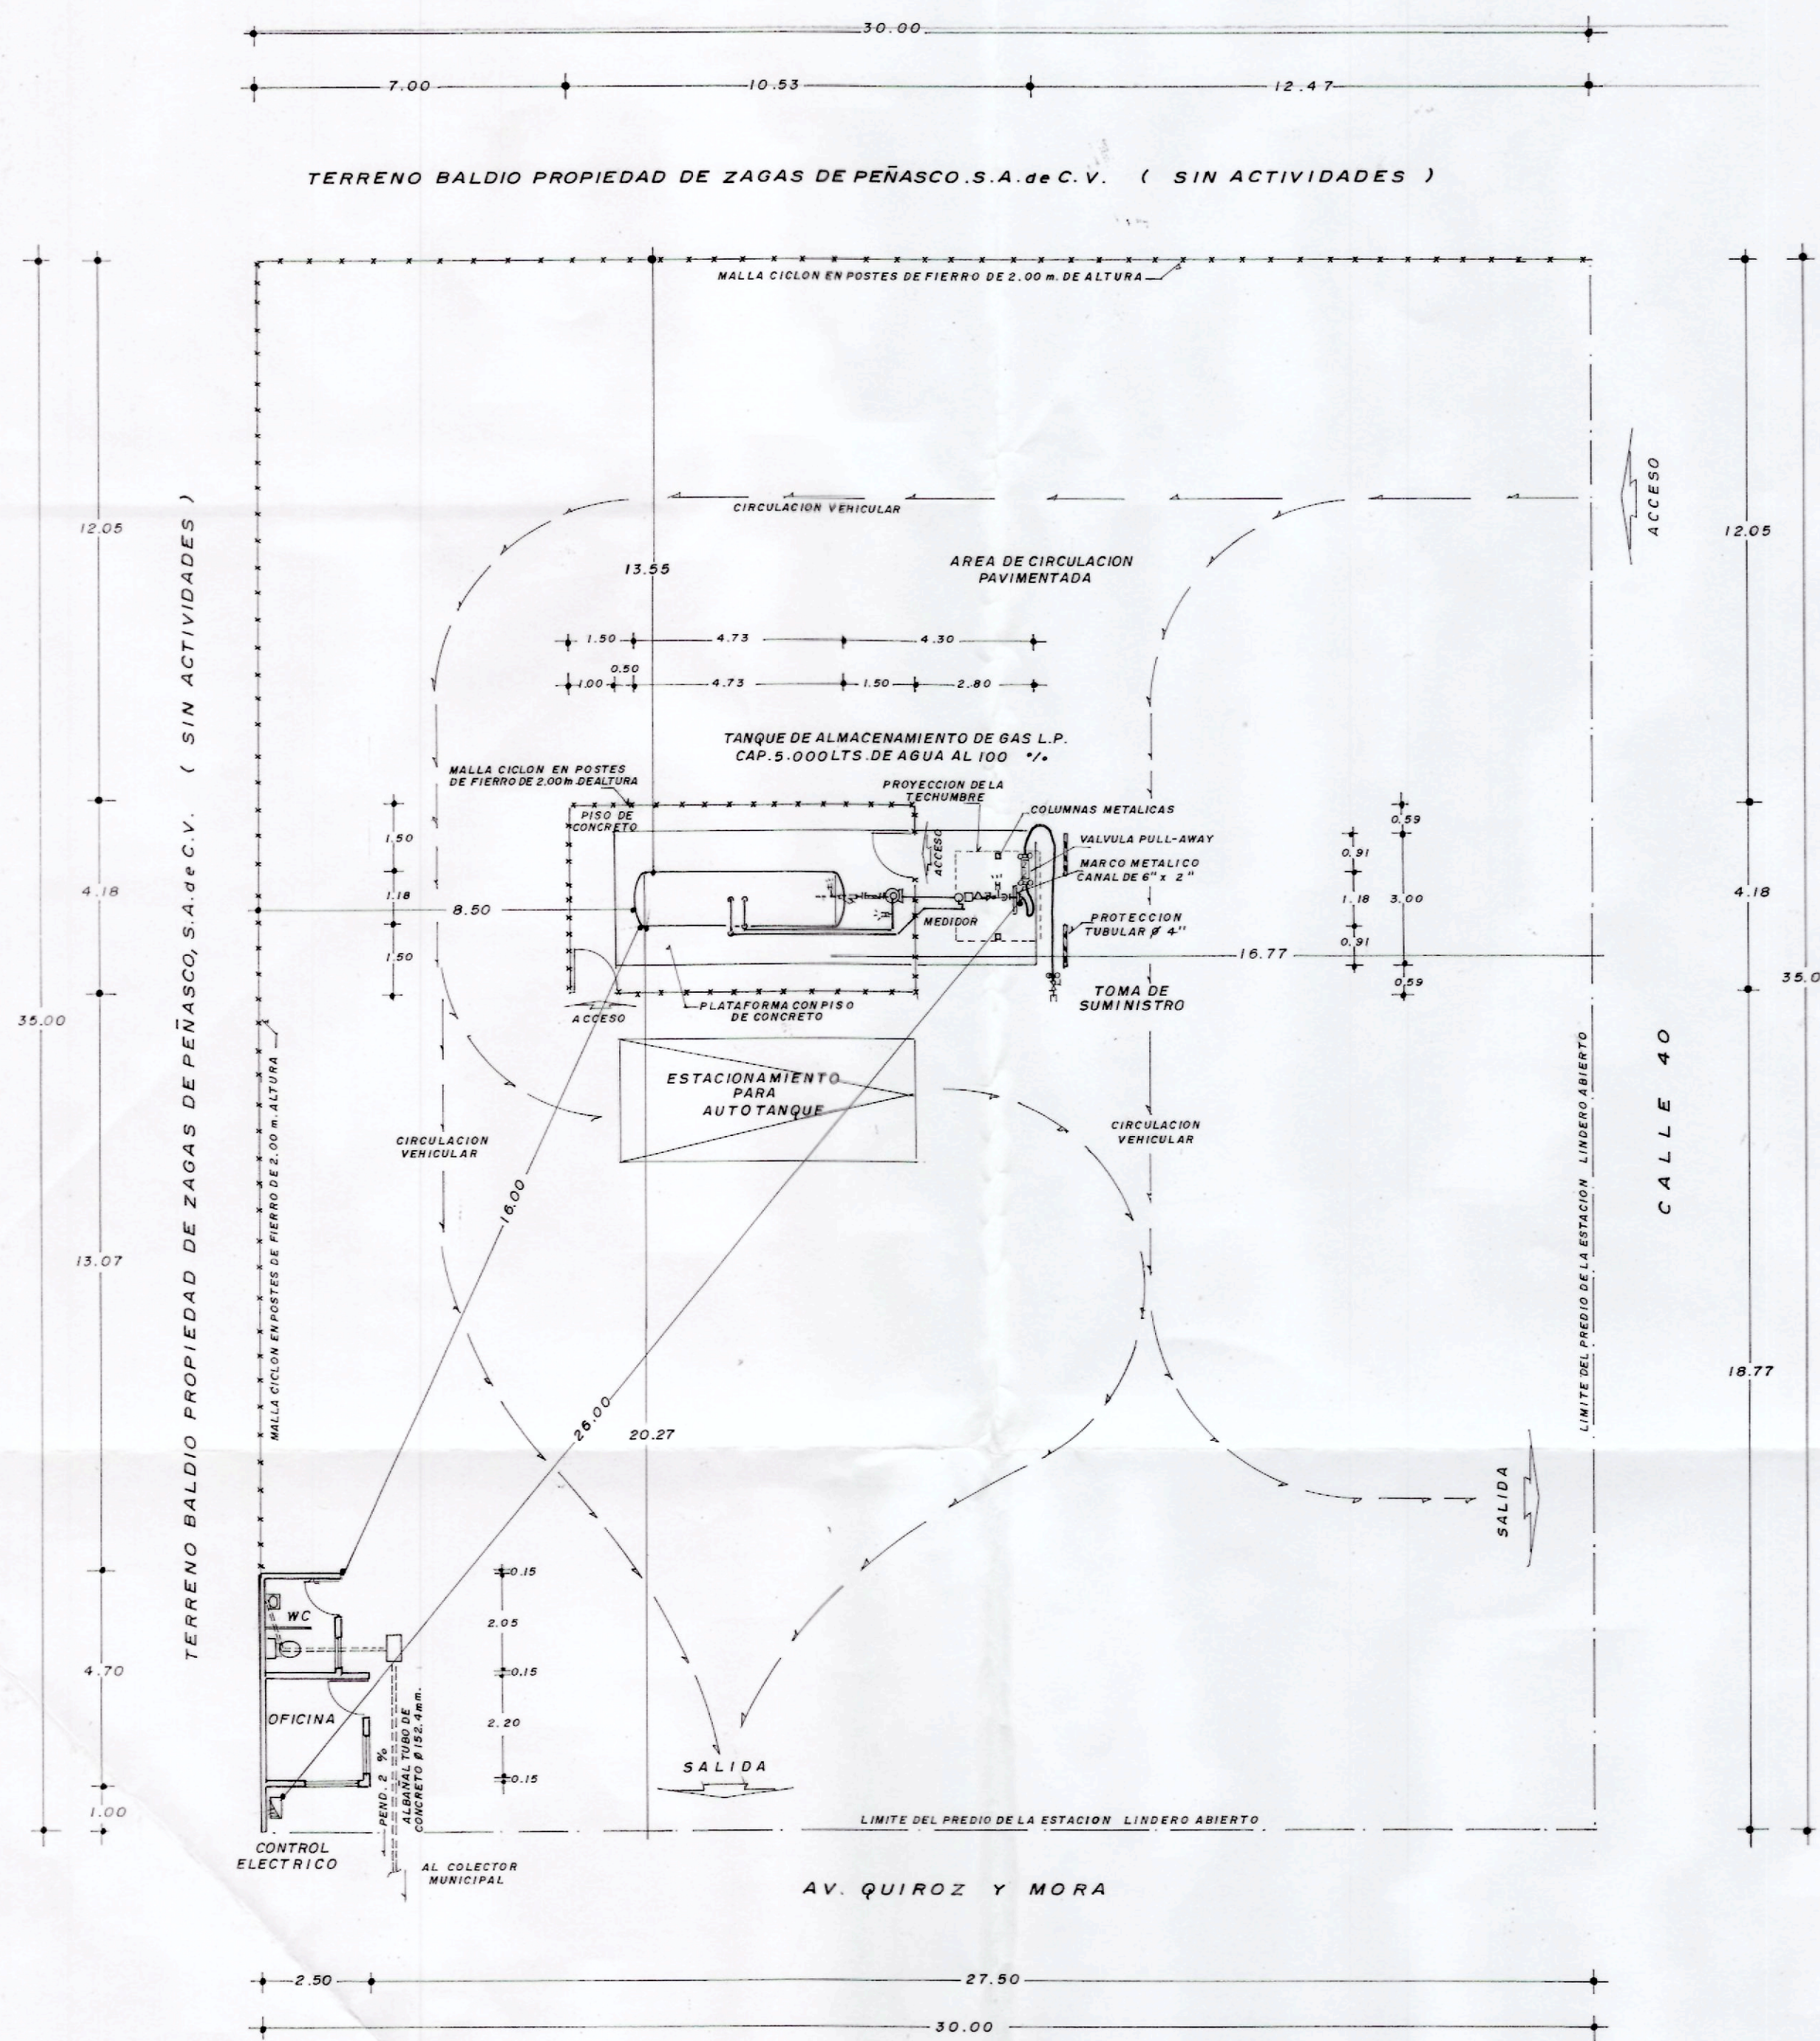

E S T A C I O N D E G A S L. P. C O N A L M A C E N A M I E N T O F I J O T I P O B, S U B T I P O B - I, G R U P O I	
PERMISO DE LA SECRETARÍA DE ENERGÍA PARA DISTRIBUCIÓN DE GAS L.P. A CARBURACIÓN No.	
PROPIEDAD DE: ZAGAS DE PENASCO S.A. de C.V.	
UBICACION: CALLE 40 Y AV. QUIROZ Y MORA, COLONIA SANTA CECILIA MUNICIPIO DE LA CIUDAD DE CABORCA, ESTADO DE SONORA	
PROPIETARIO O REPRESENTANTE LEGAL ENRIQUE ZAYLA CUEVAS	DICTAMINADO ISMAEL DIAZ VANEGAS UNIDAD DE VERIFICACION EN MATERIA DE GAS ACREDITACION E.M.A. UVVSEL P. - 042 APROBACION S.E. UVVSEL P.-042-C
REVISO ISMAEL DIAZ V.	DISEÑO CIVIL ARQ. ANA CECILIA DIAZ ROJAS CECILIA PROFESIONAL No. 513826-D.G.P.-S.E.P. ARQUITECTO
 ESCALA : INDICADA COTAS : EN METROS DIBUJO : W. FRIAS G. FECHA SEPTIEMBRE DE 2012 PLANO No. CSFSA-10-A2012-DG-O1	
CONTENIDO	PROYECTO CIVIL PLANOMETRICO