



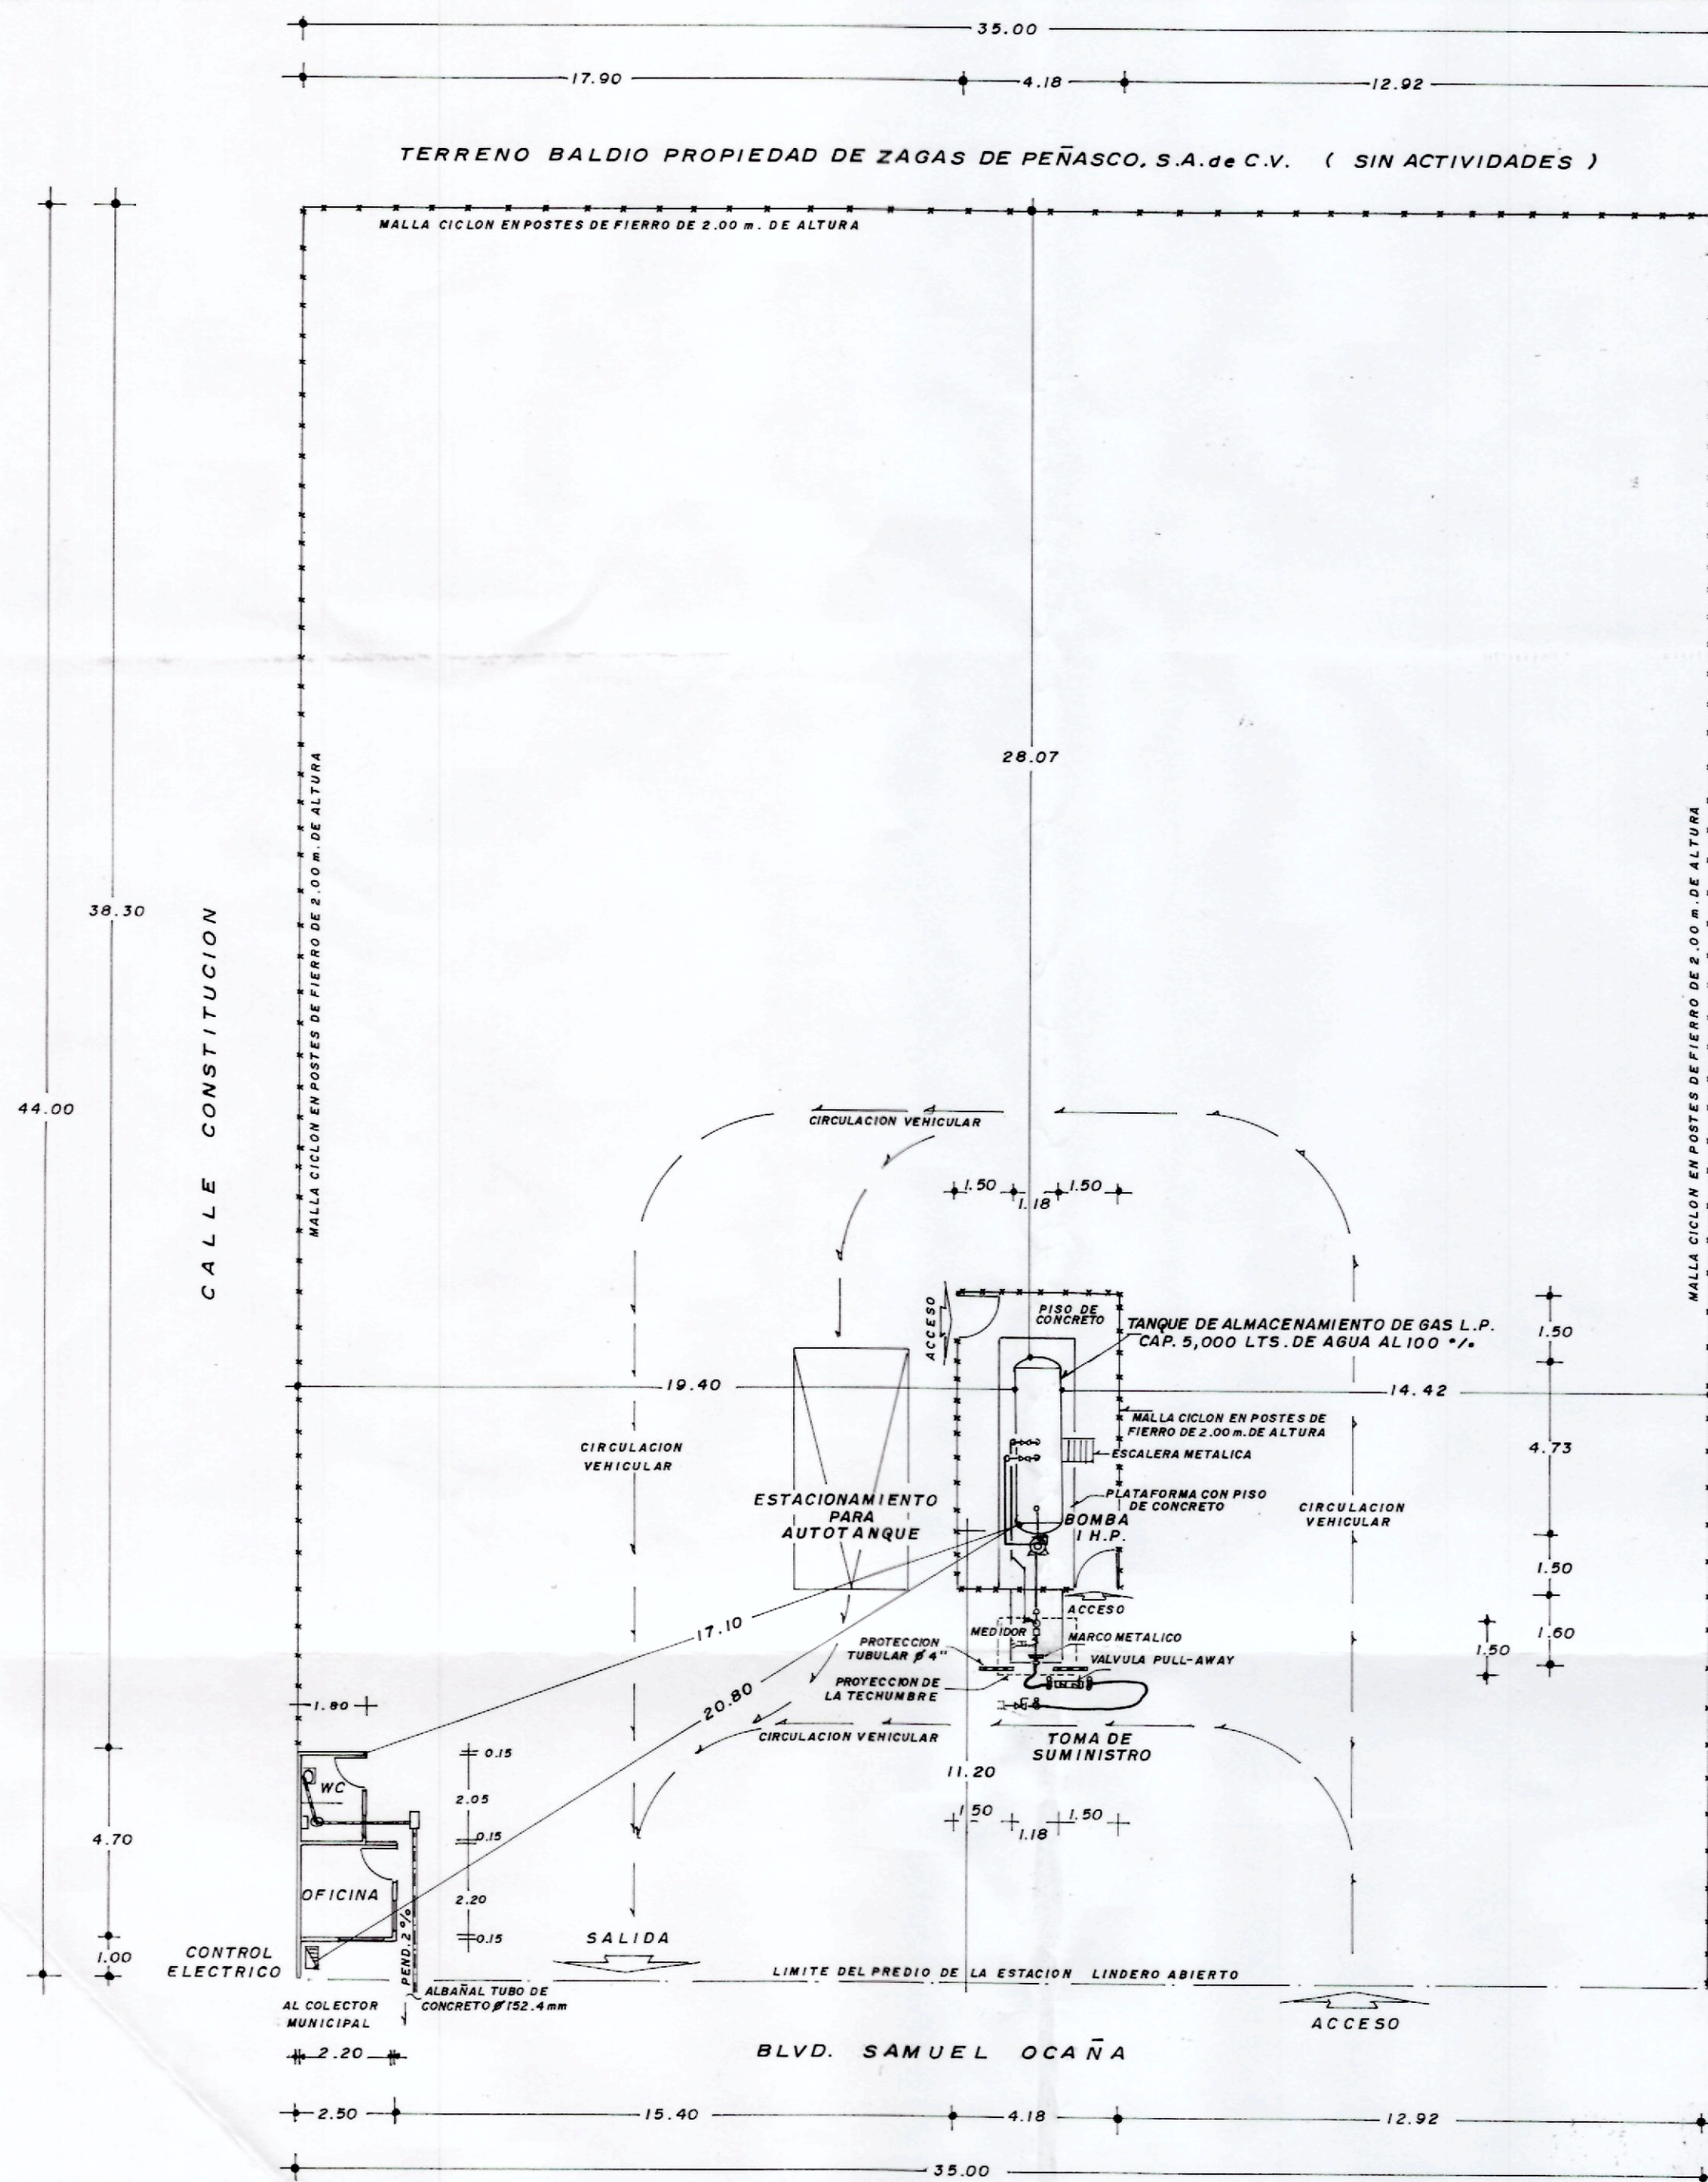


PLANTA DE CONJUNTO ESC. 1:150

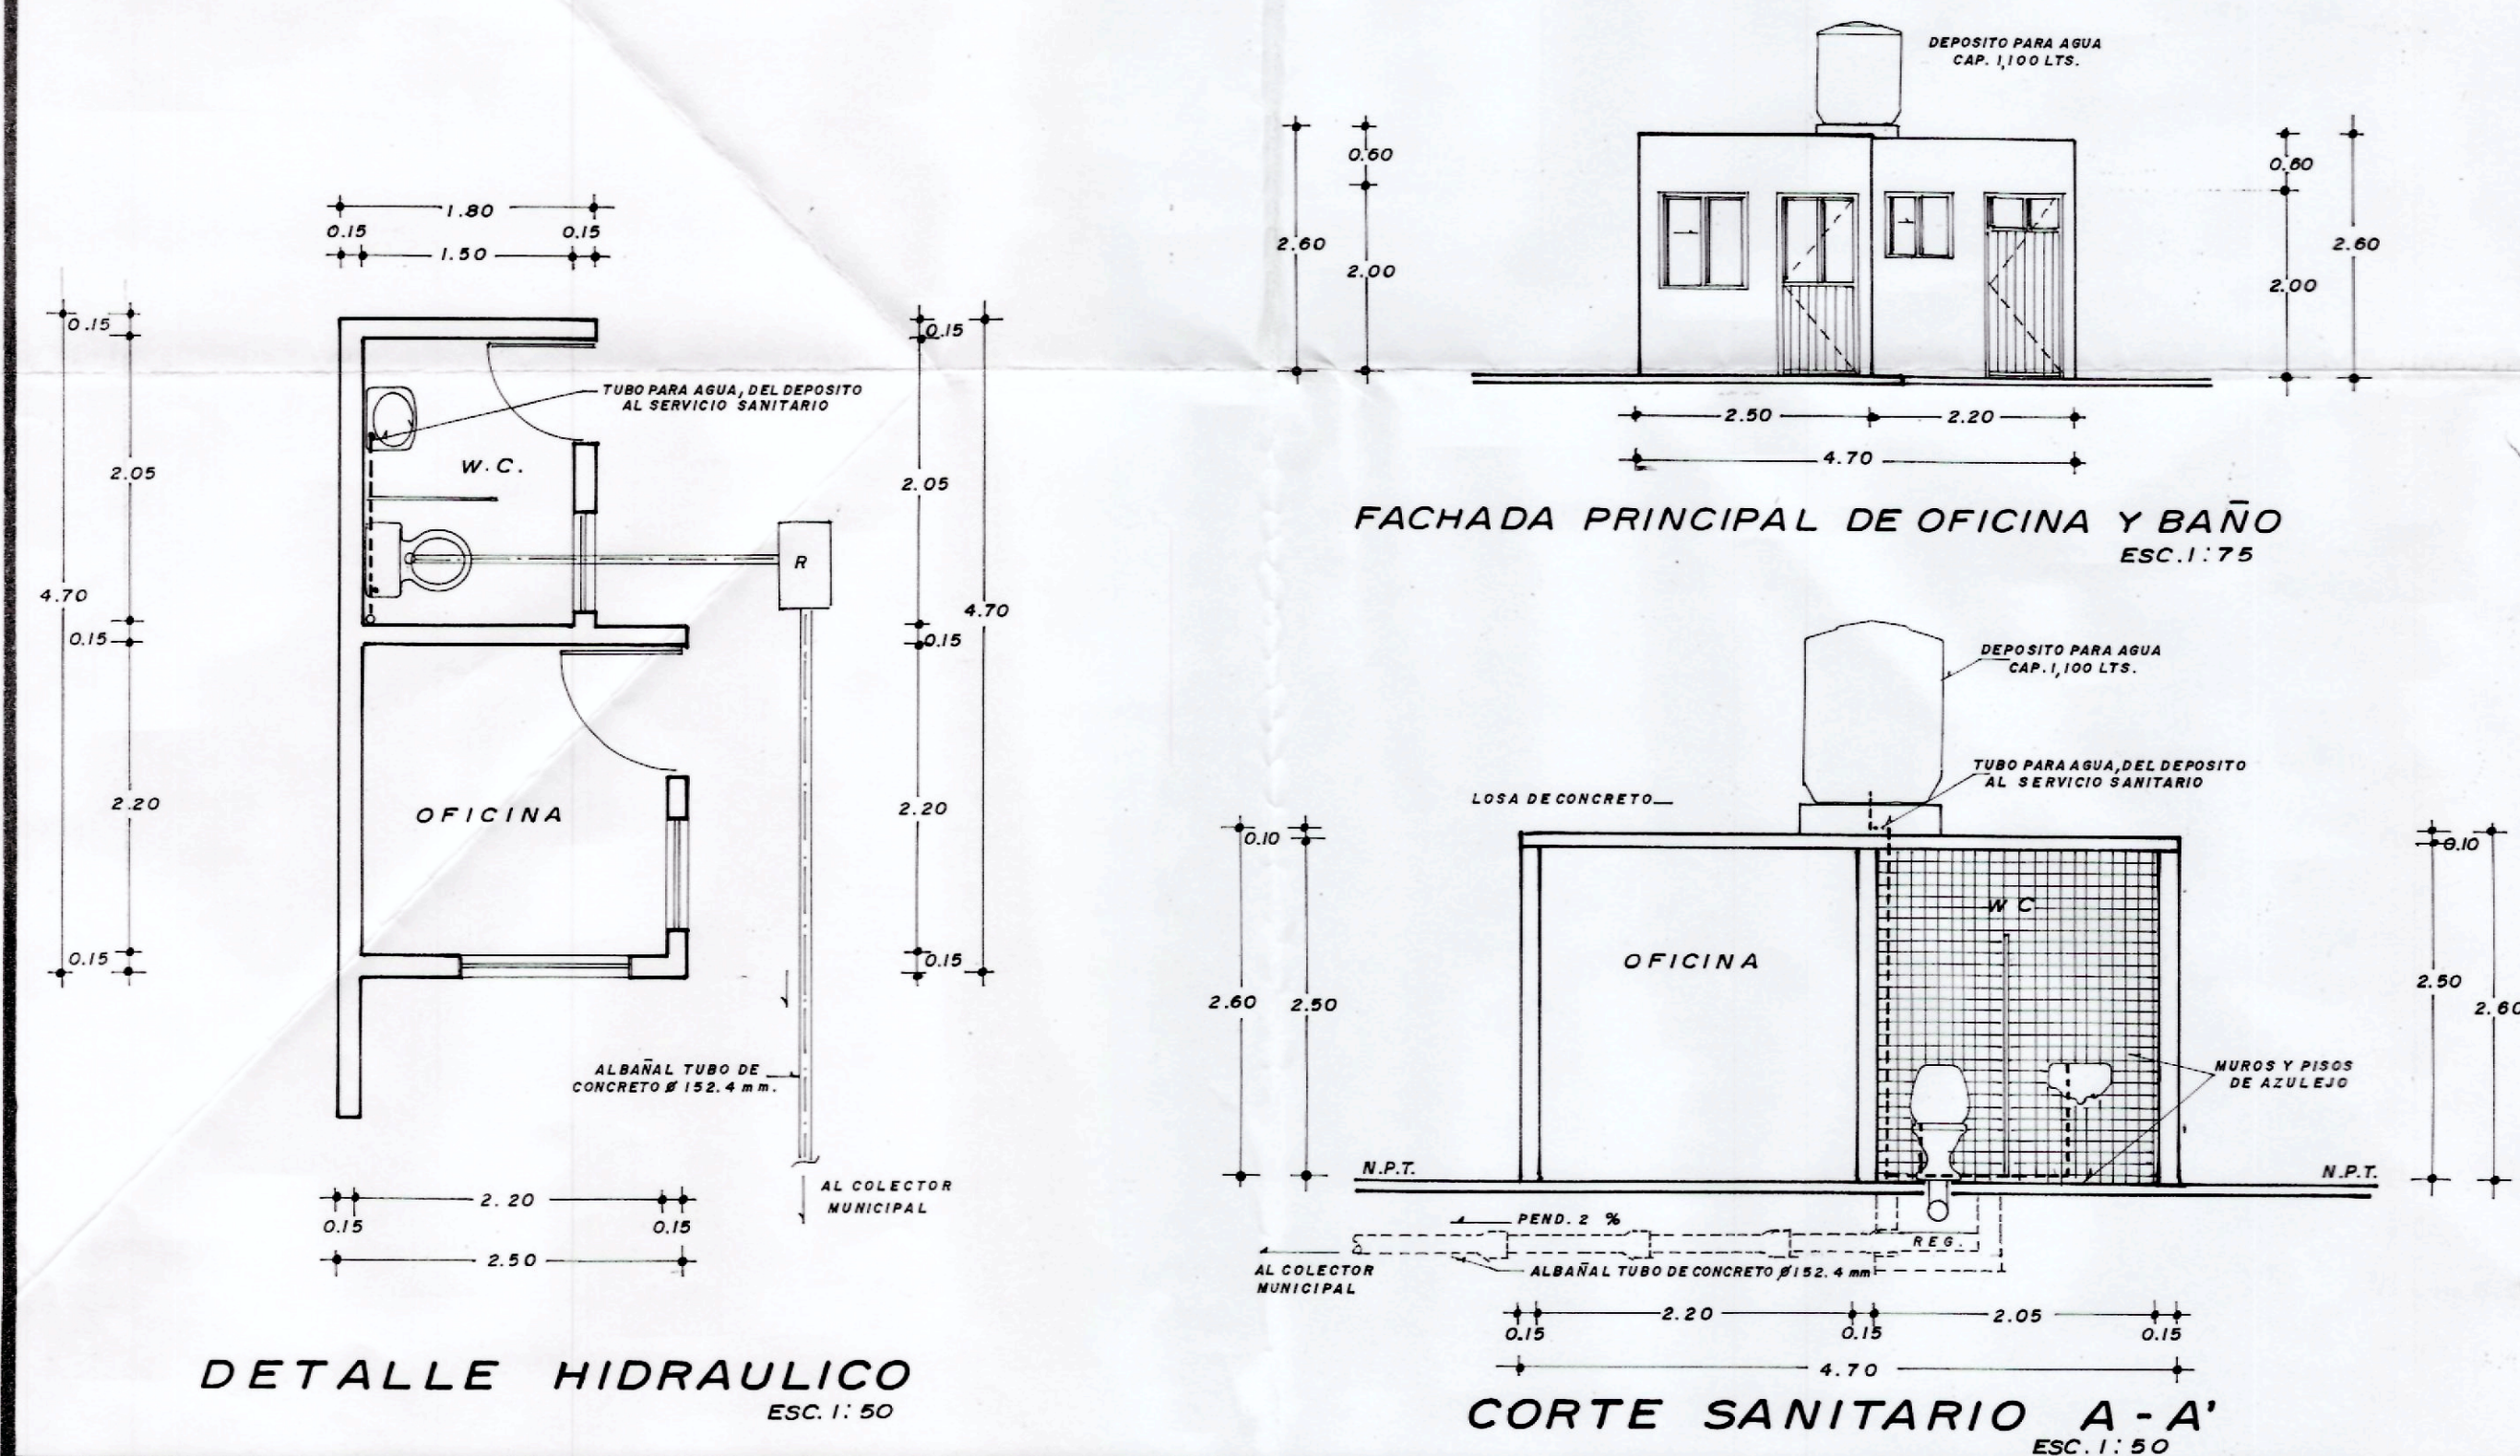


DETALLE HIDRAULICO ESC. 1:50


CORTE SANITARIO A-A' ESC. 1:50

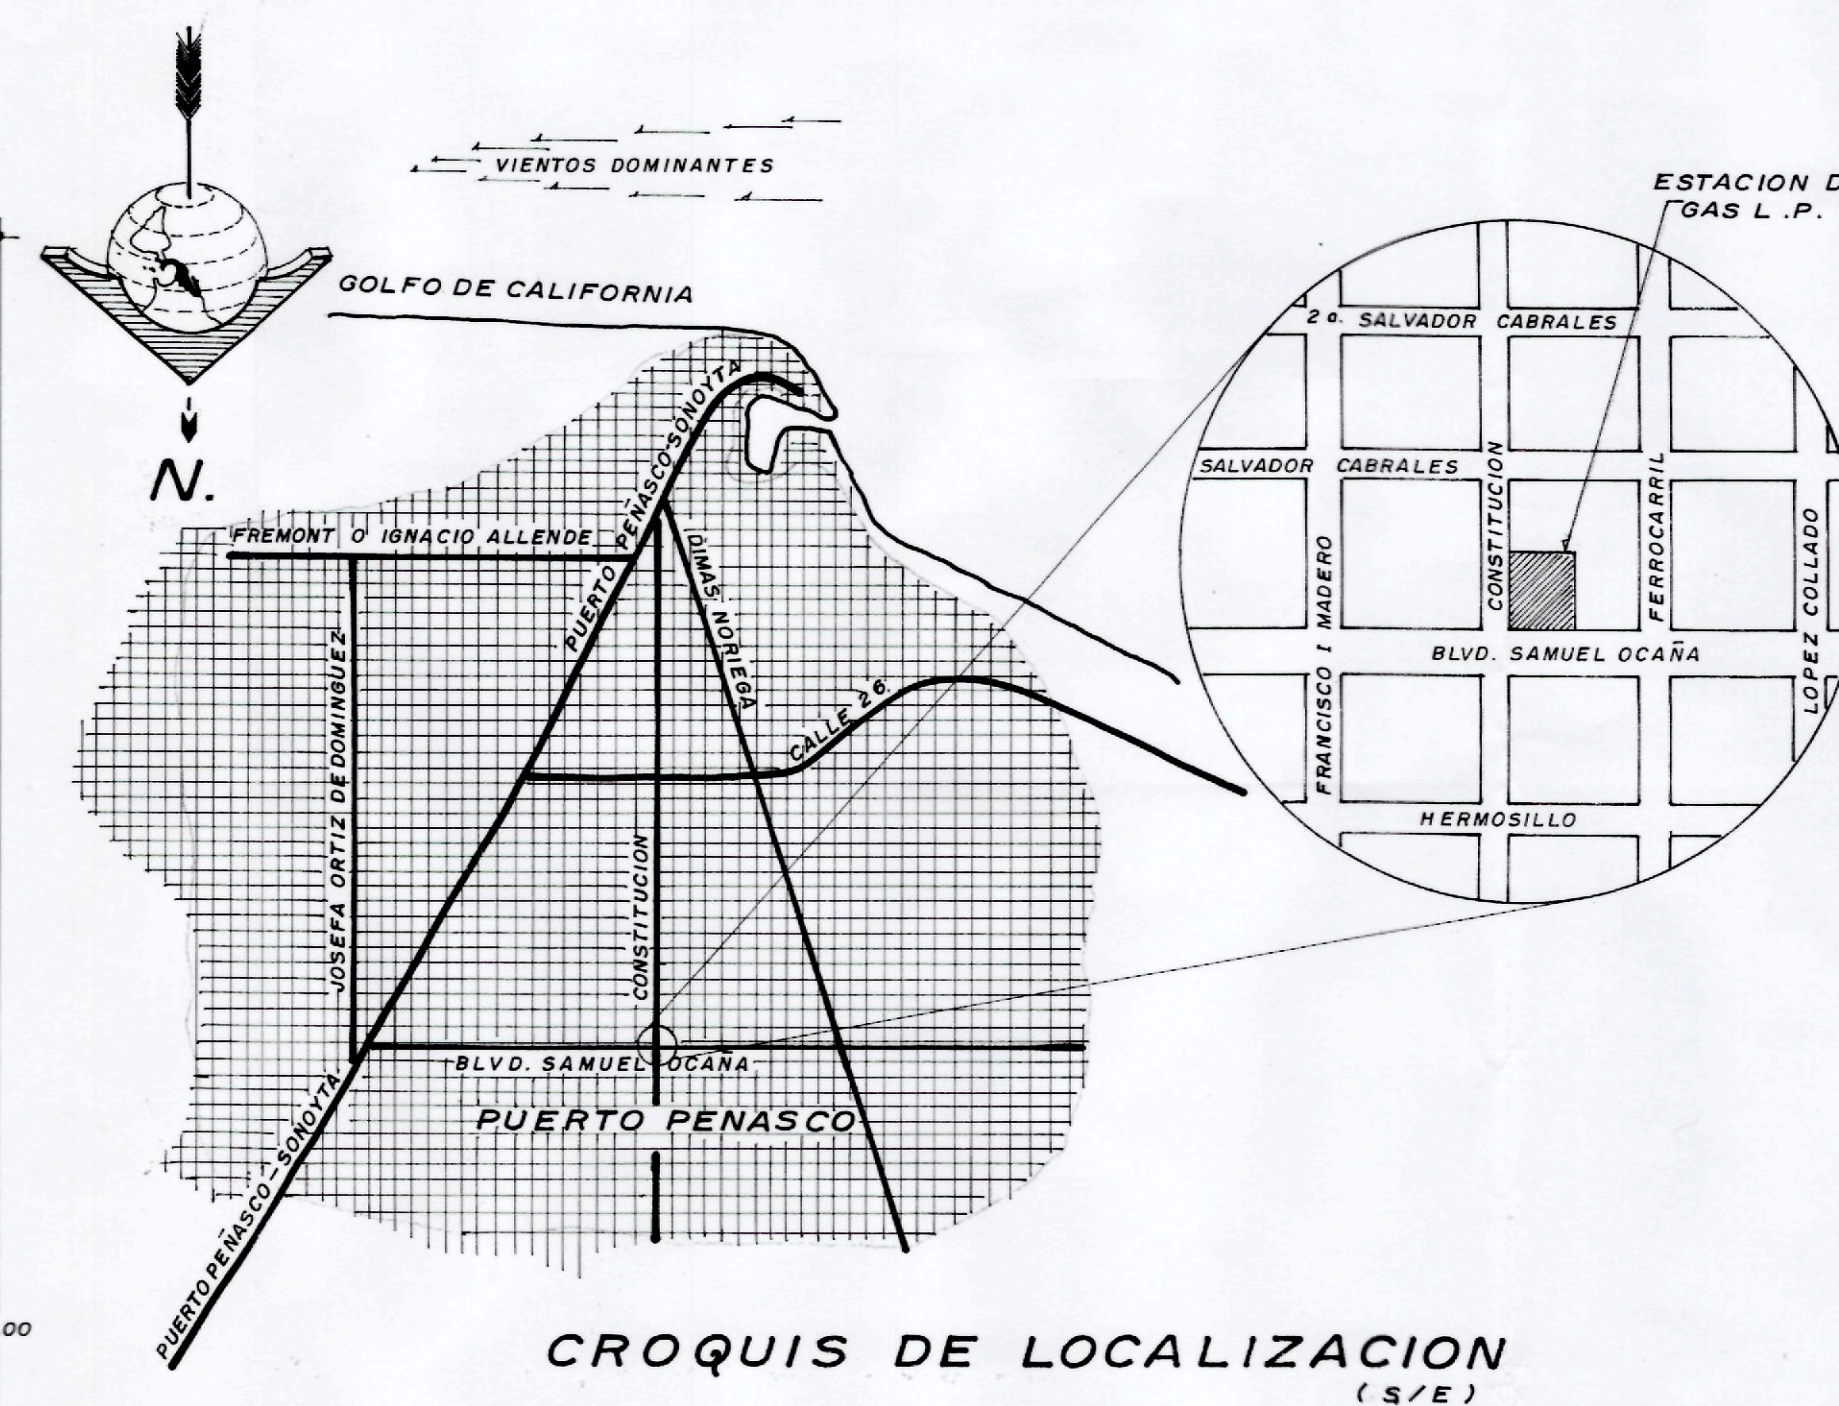


CROQUIS DE LOCALIZACION (S/E)

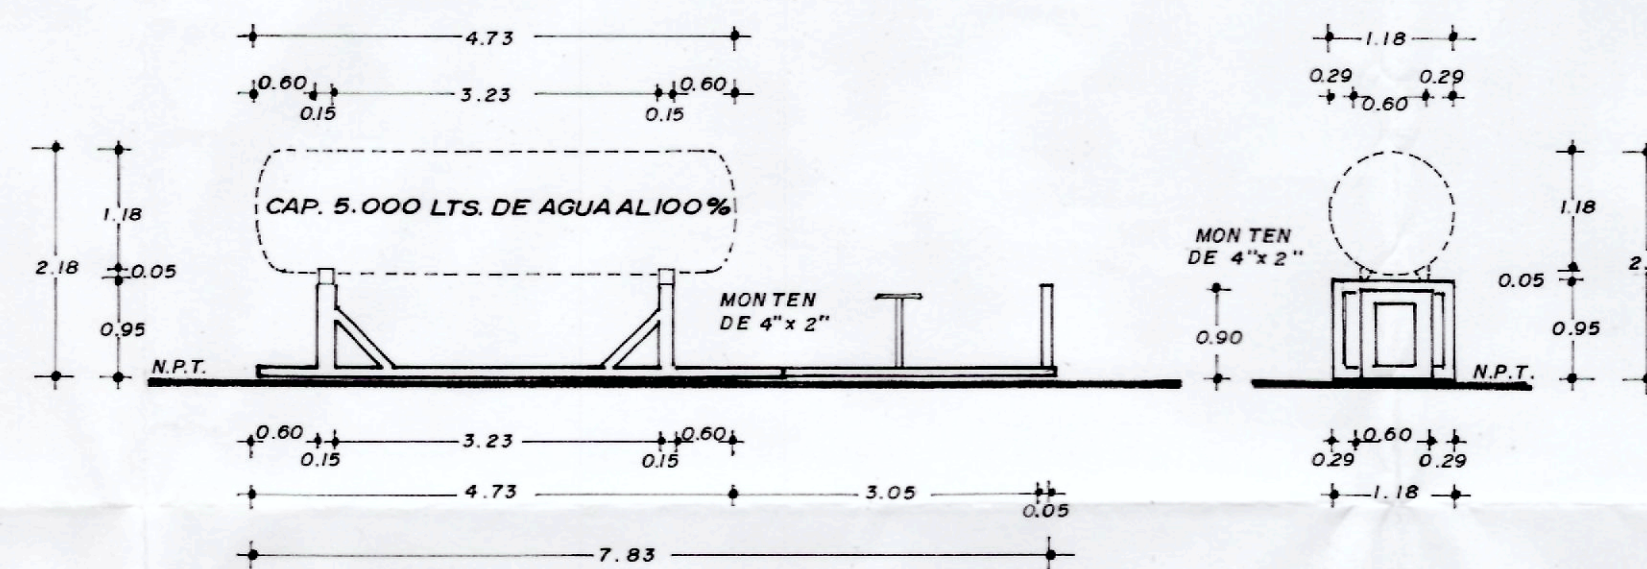


BASES DE SUSTENTACION DEL TANQUE DE ALMACENAMIENTO DE GAS L.P. ESC. 1:75

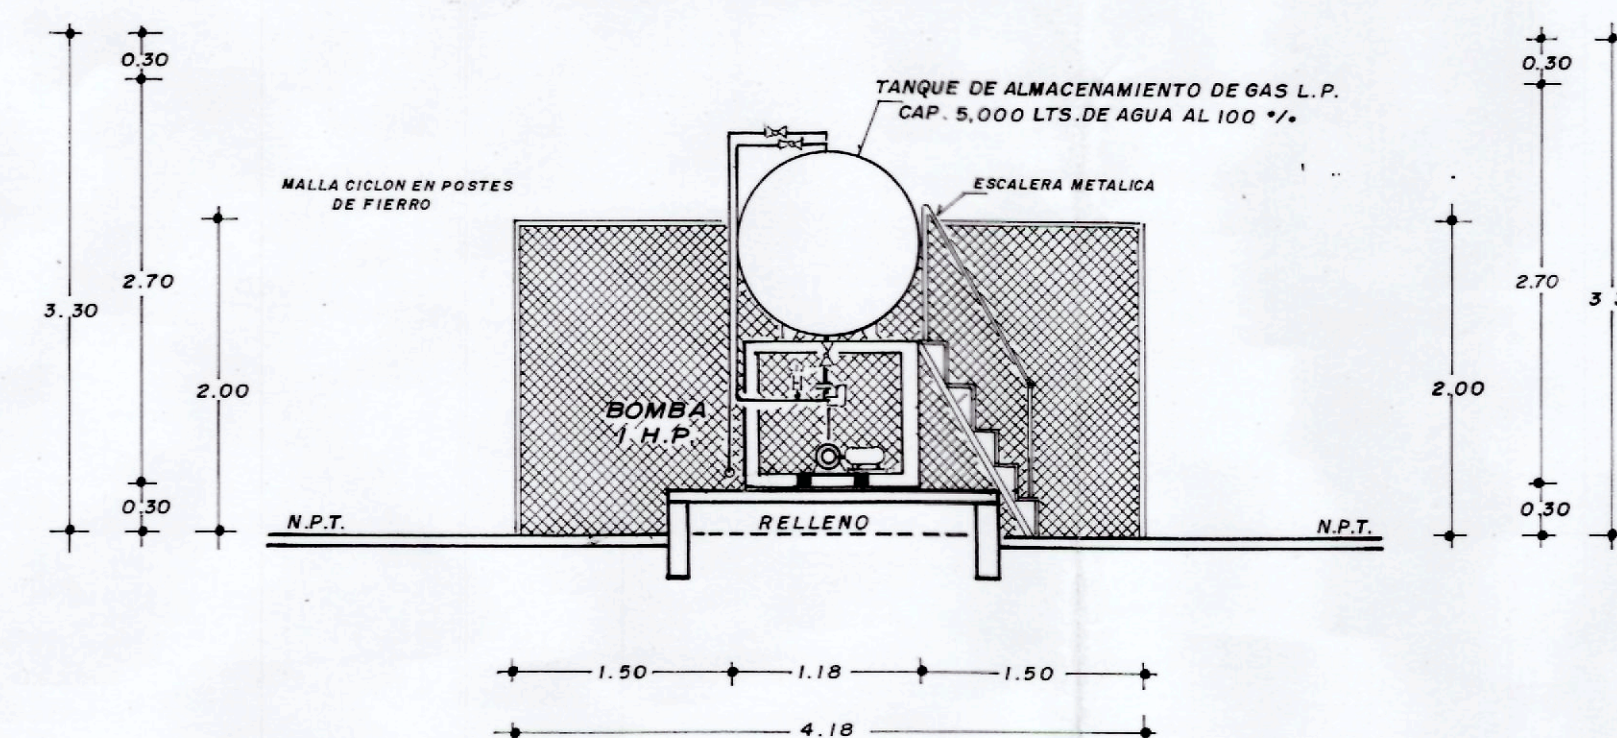


CORTE ELEVACION TRANSVERSAL DE ZONA DE ALMACENAMIENTO ESC. 1:50

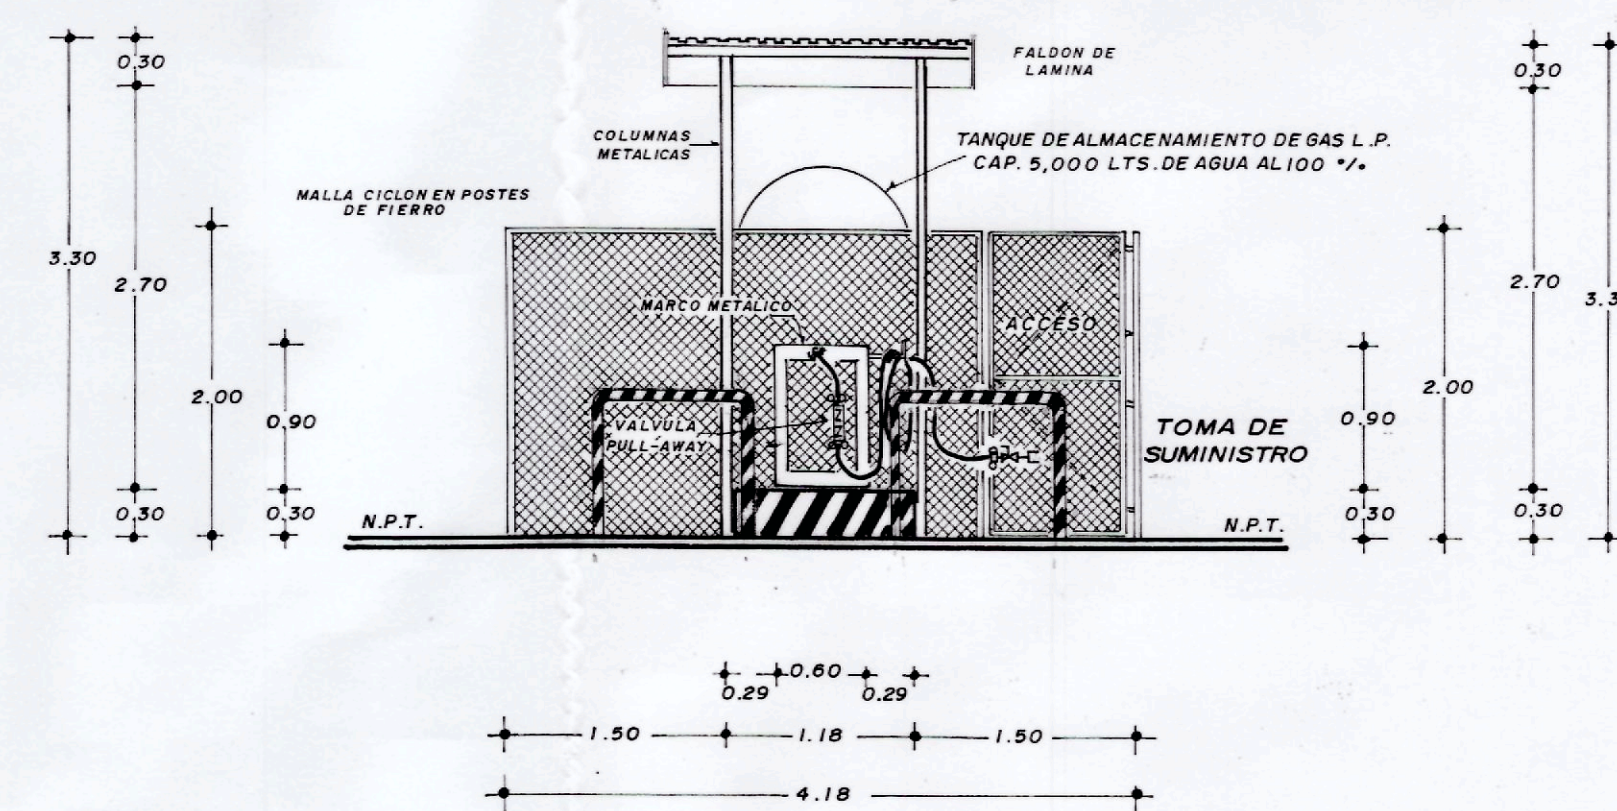

ELEVACION FRONTAL DE TOMA DE SUMINISTRO ESC. 1:50

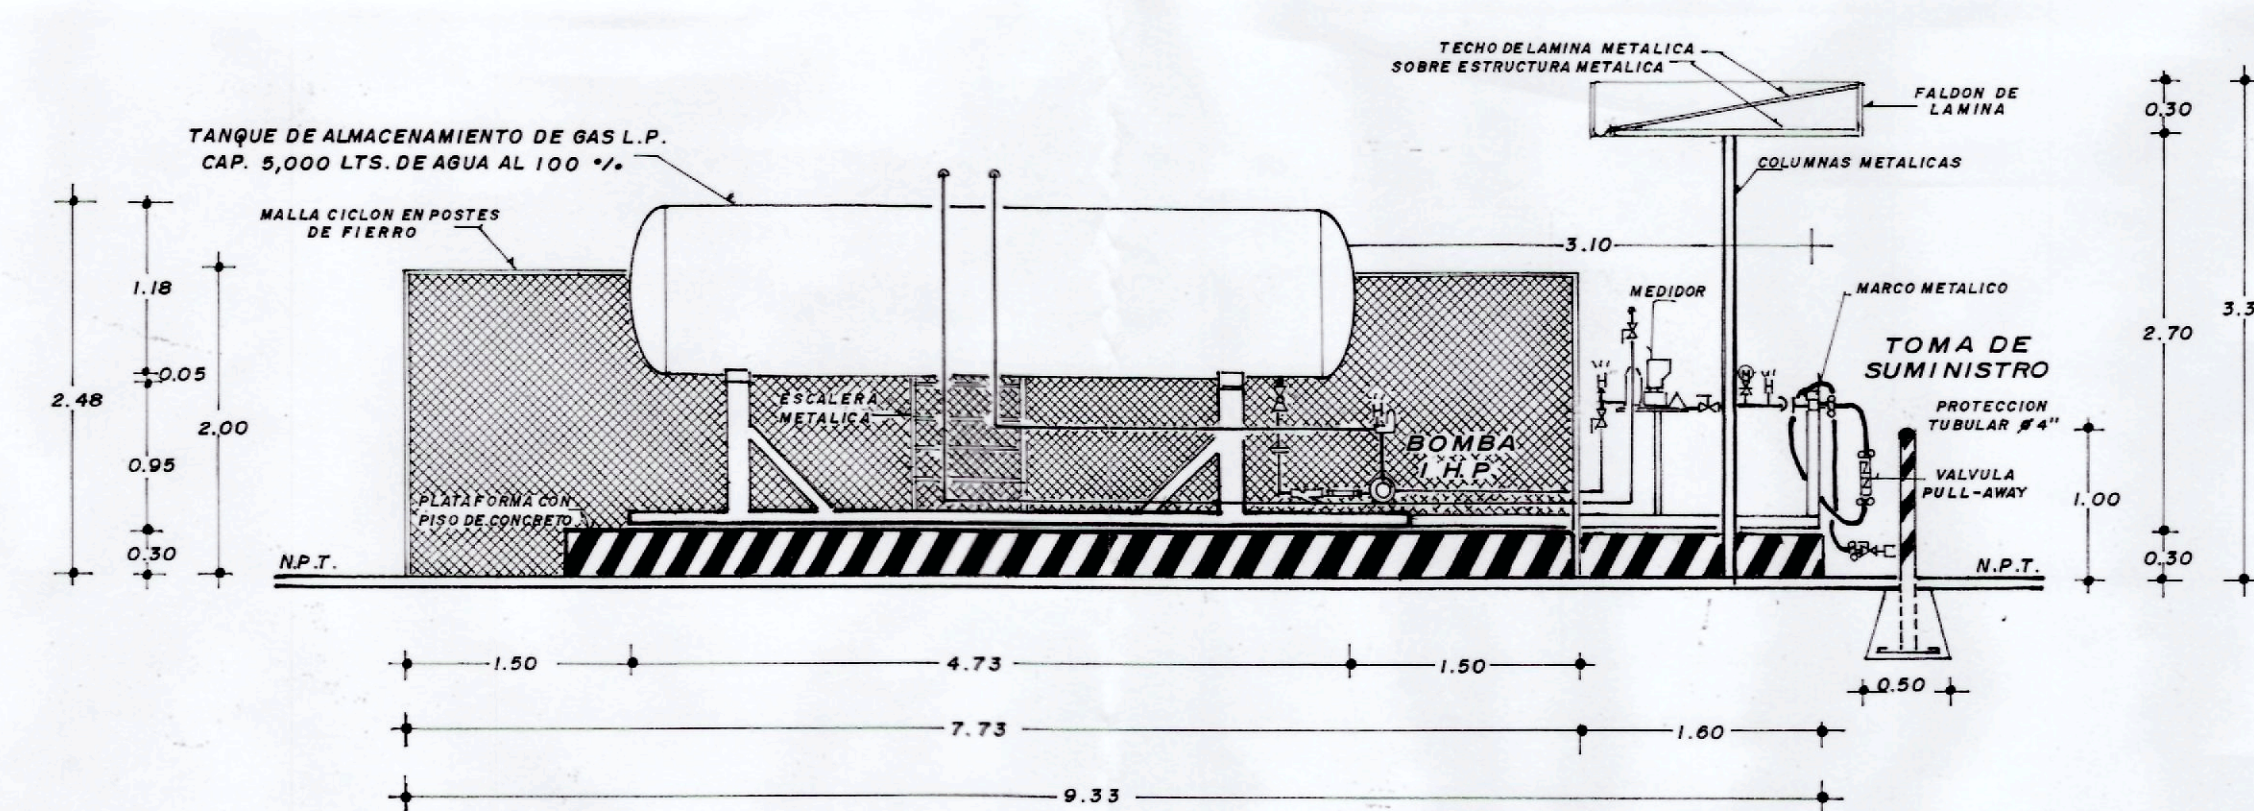

CORTE ELEVACION LONGITUDINAL DE ZONA DE ALMACENAMIENTO Y LATERAL DE TOMA DE SUMINISTRO ESC. 1:50

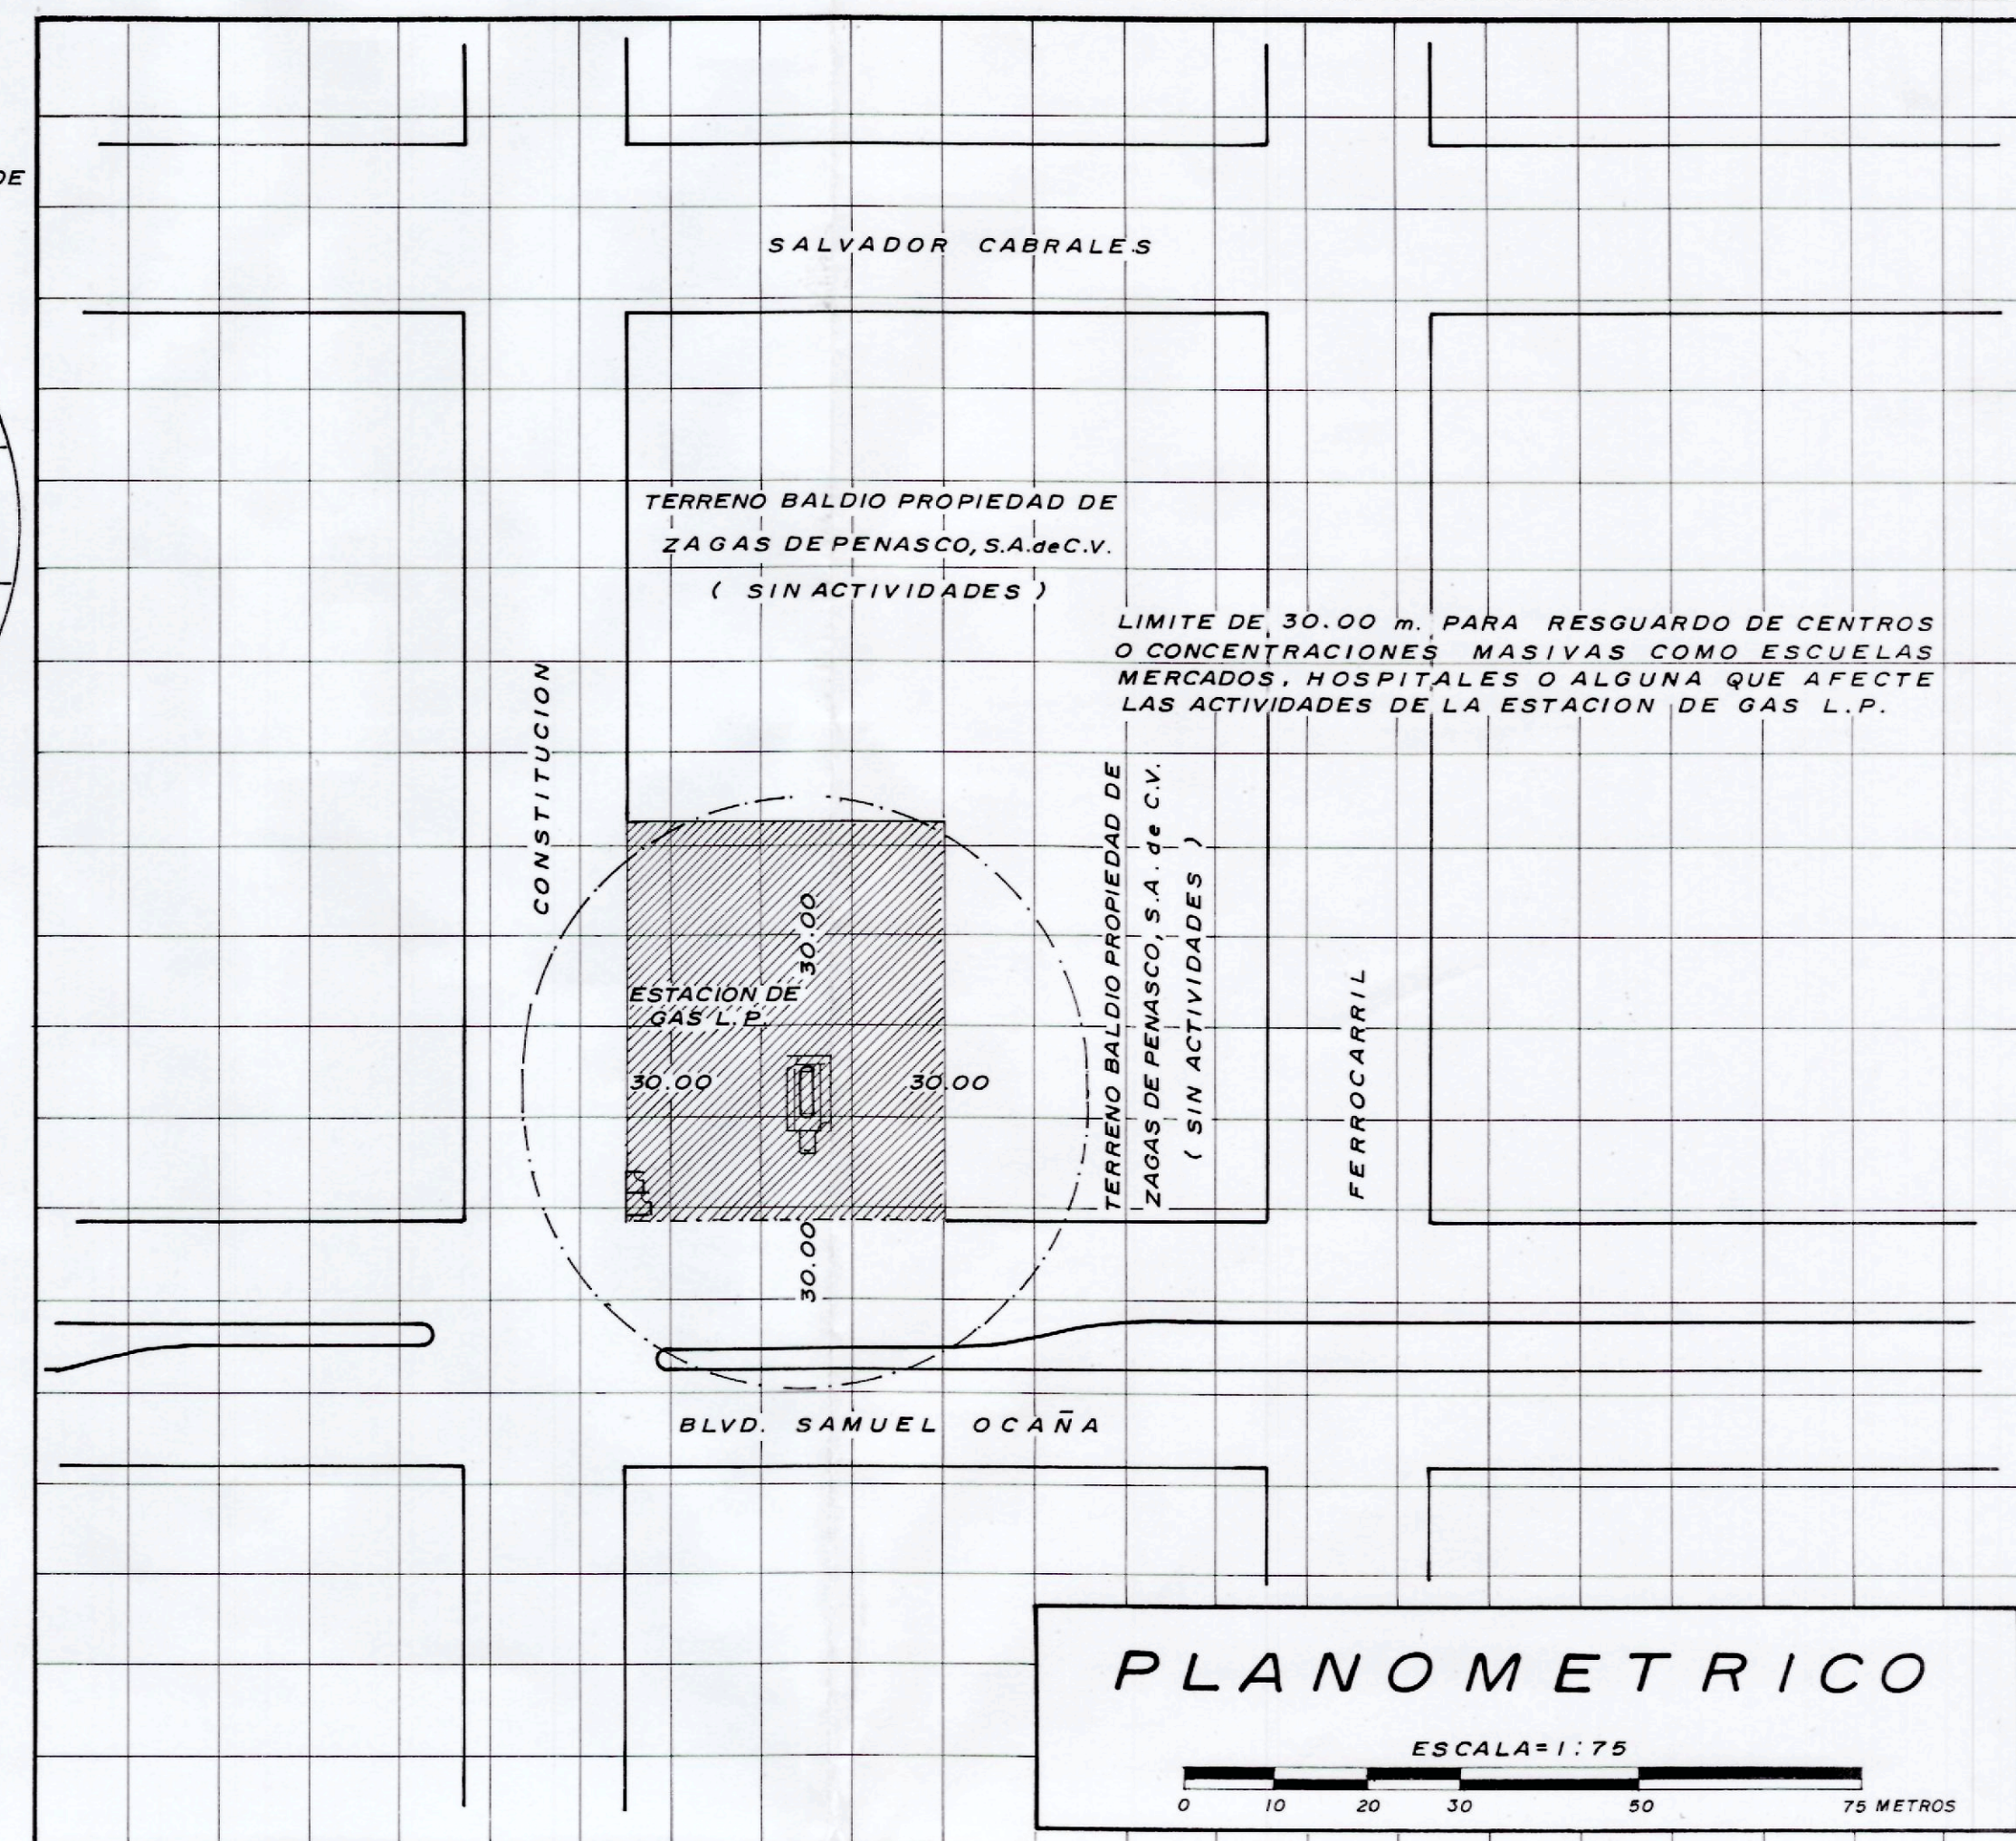

PLANOMETRICO

ESCALA 1:75

ESTACION DE GAS L.P. CON ALMACENAMIENTO FIJO TIPO B, SUBTIPO B1, GRUPO I PERMISO DE LA SECRETARIA DE ENERGIA PARA DISTRIBUCION DE GAS L.P. A CARBURACION No.	
PROPIEDAD DE: ZAGAS DE PEÑASCO S.A. de C.V. UBICACION: BLVD. SAMUEL OCAÑA Y CONSTITUCION, ESQ. COL. LOPEZ MATEOS EN PUERTO PENASCO, SONORA	
PROPIETARIO O REPRESENTANTE LEGAL ENRIQUE ZAVALA CUEVAS	DISEÑO ISMAEL DIAZ VANEGAS UNIDAD DE VERIFICACION EN MATERIA DE GAS ACREDITACION E.M.A. UVSEL.P. - 042 APROBACION S.E. UVSEL.P. - 042-C
ESCALA: INDICADA COTAS: EN METROS DIBUJO: W. FRIAS 8	ARQ. ANA CECILIA DIAZ ROJAS CEDULA PROFESIONAL No. 2133826-DGP - S.E.P.
REVISO ISMAEL DIAZ V.	FECHA OCTUBRE DE 2012
CONTENIDO No. CSFSA-08 -A2012-DG-01	PLANO CIVIL PLANOMETRICO