




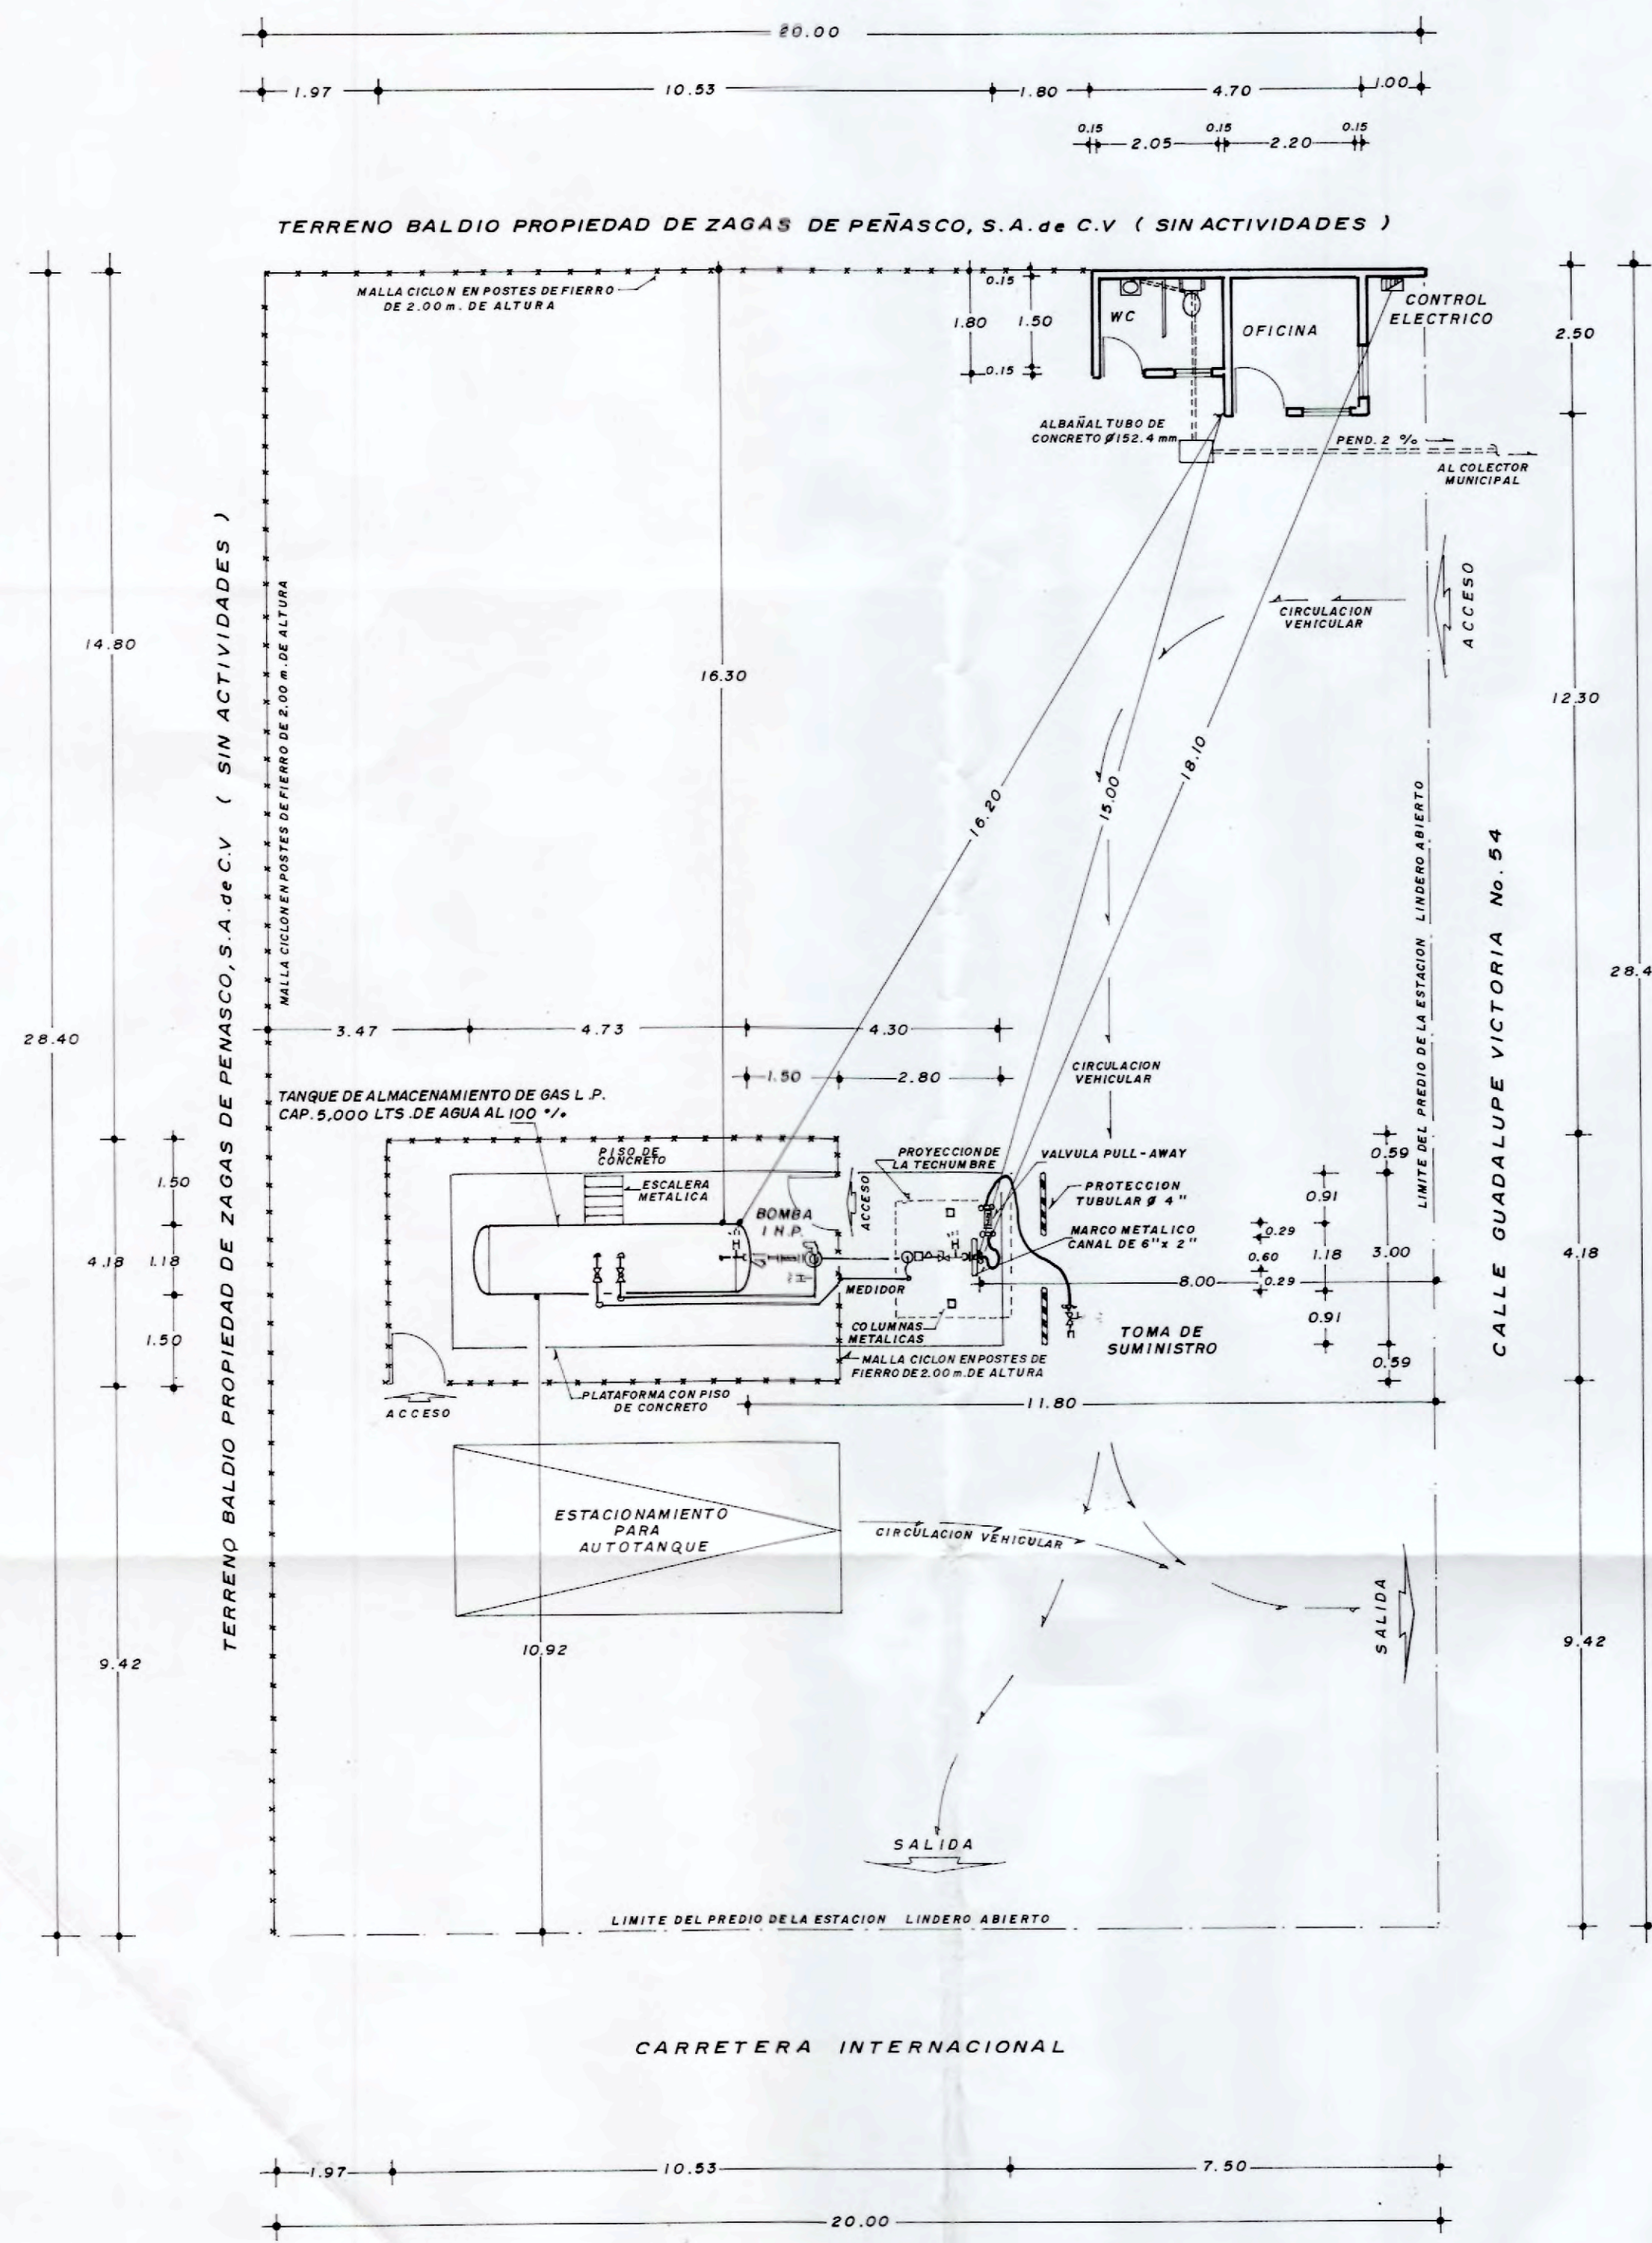


PLANTA DE CONJUNTO ESC. 1:100

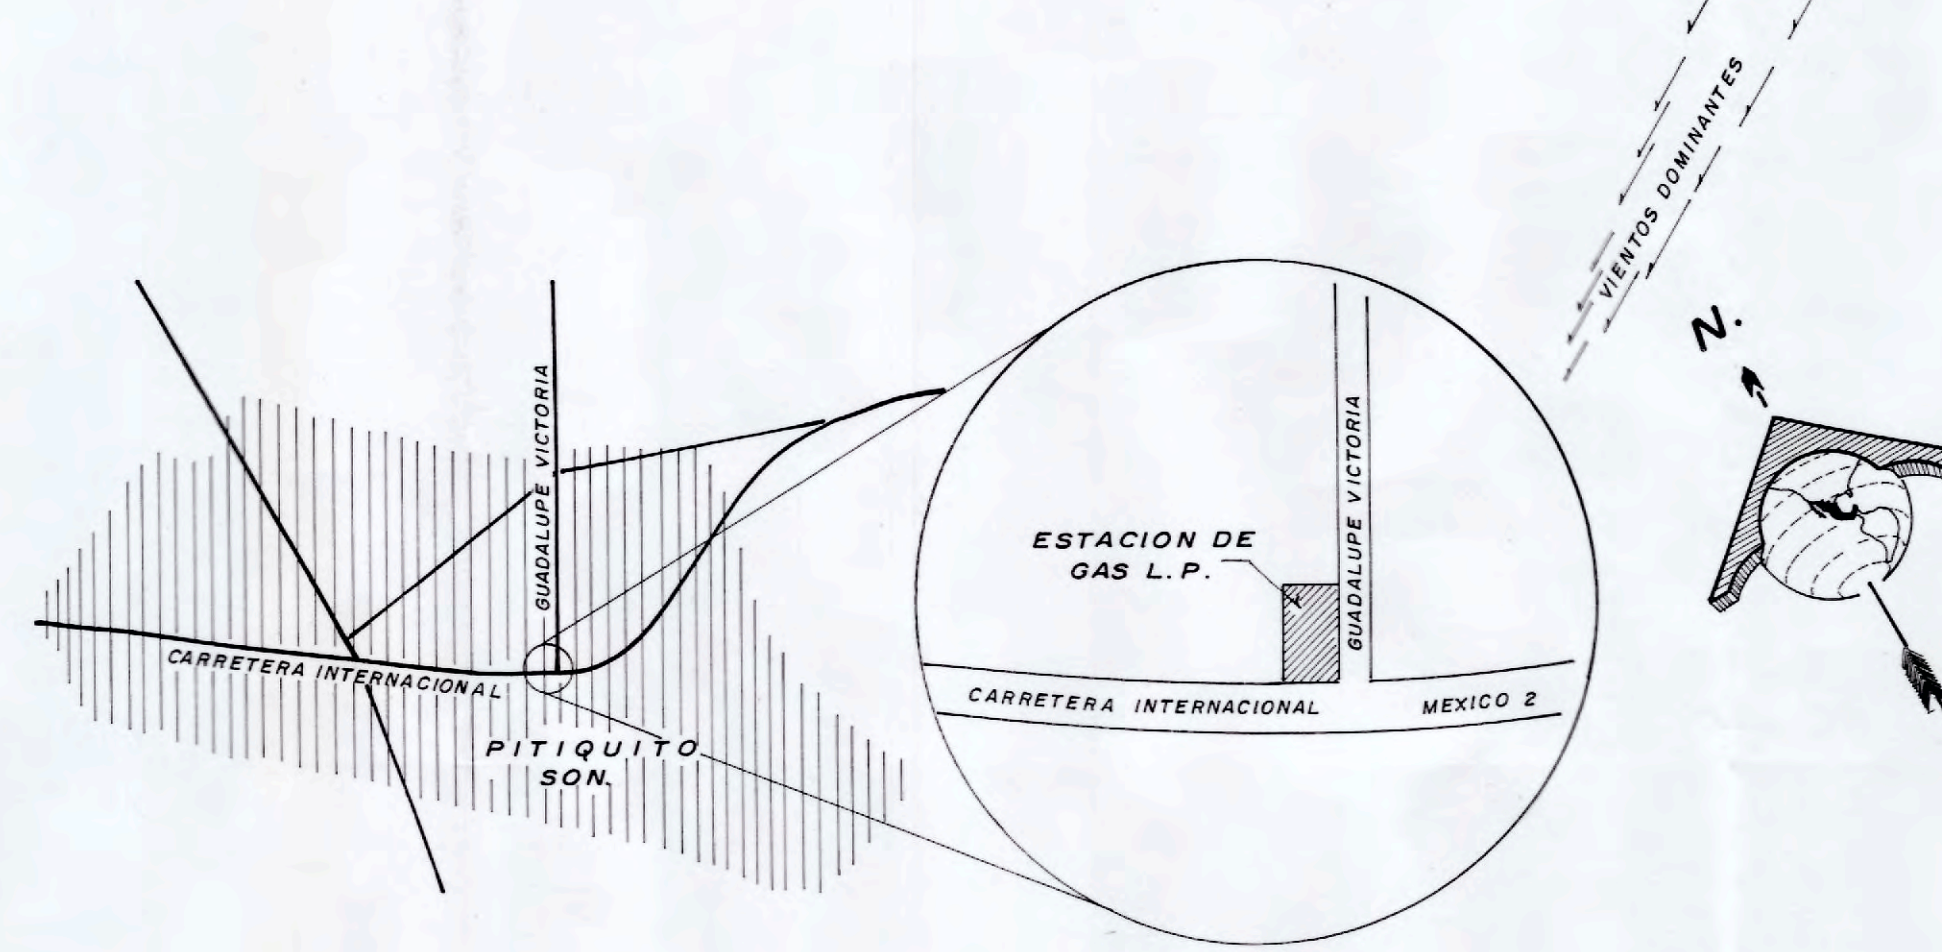


CROQUIS DE LOCALIZACION (S/E)

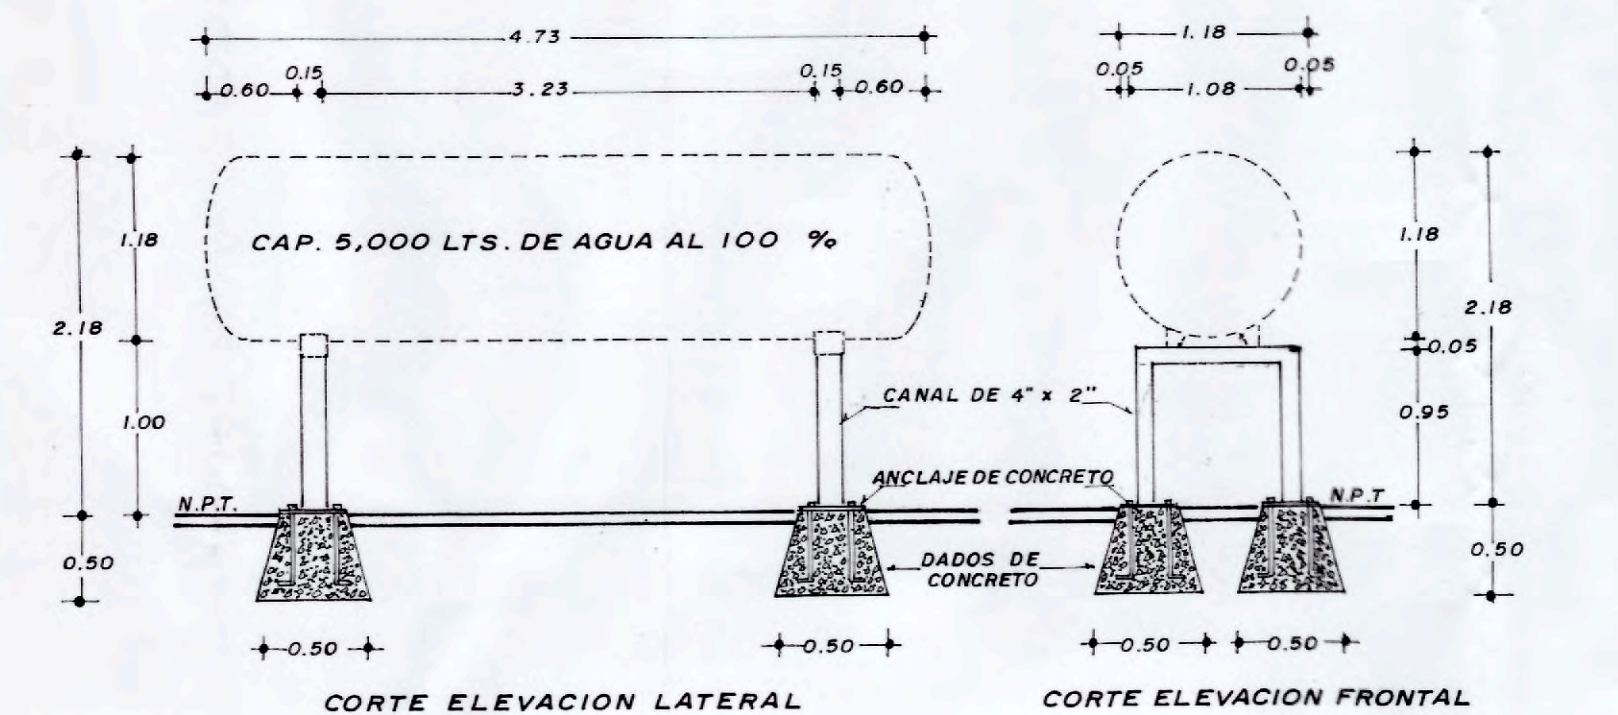


BASES DE SUSTENTACION DEL TANQUE PARA GAS L.P. ESC. 1:50

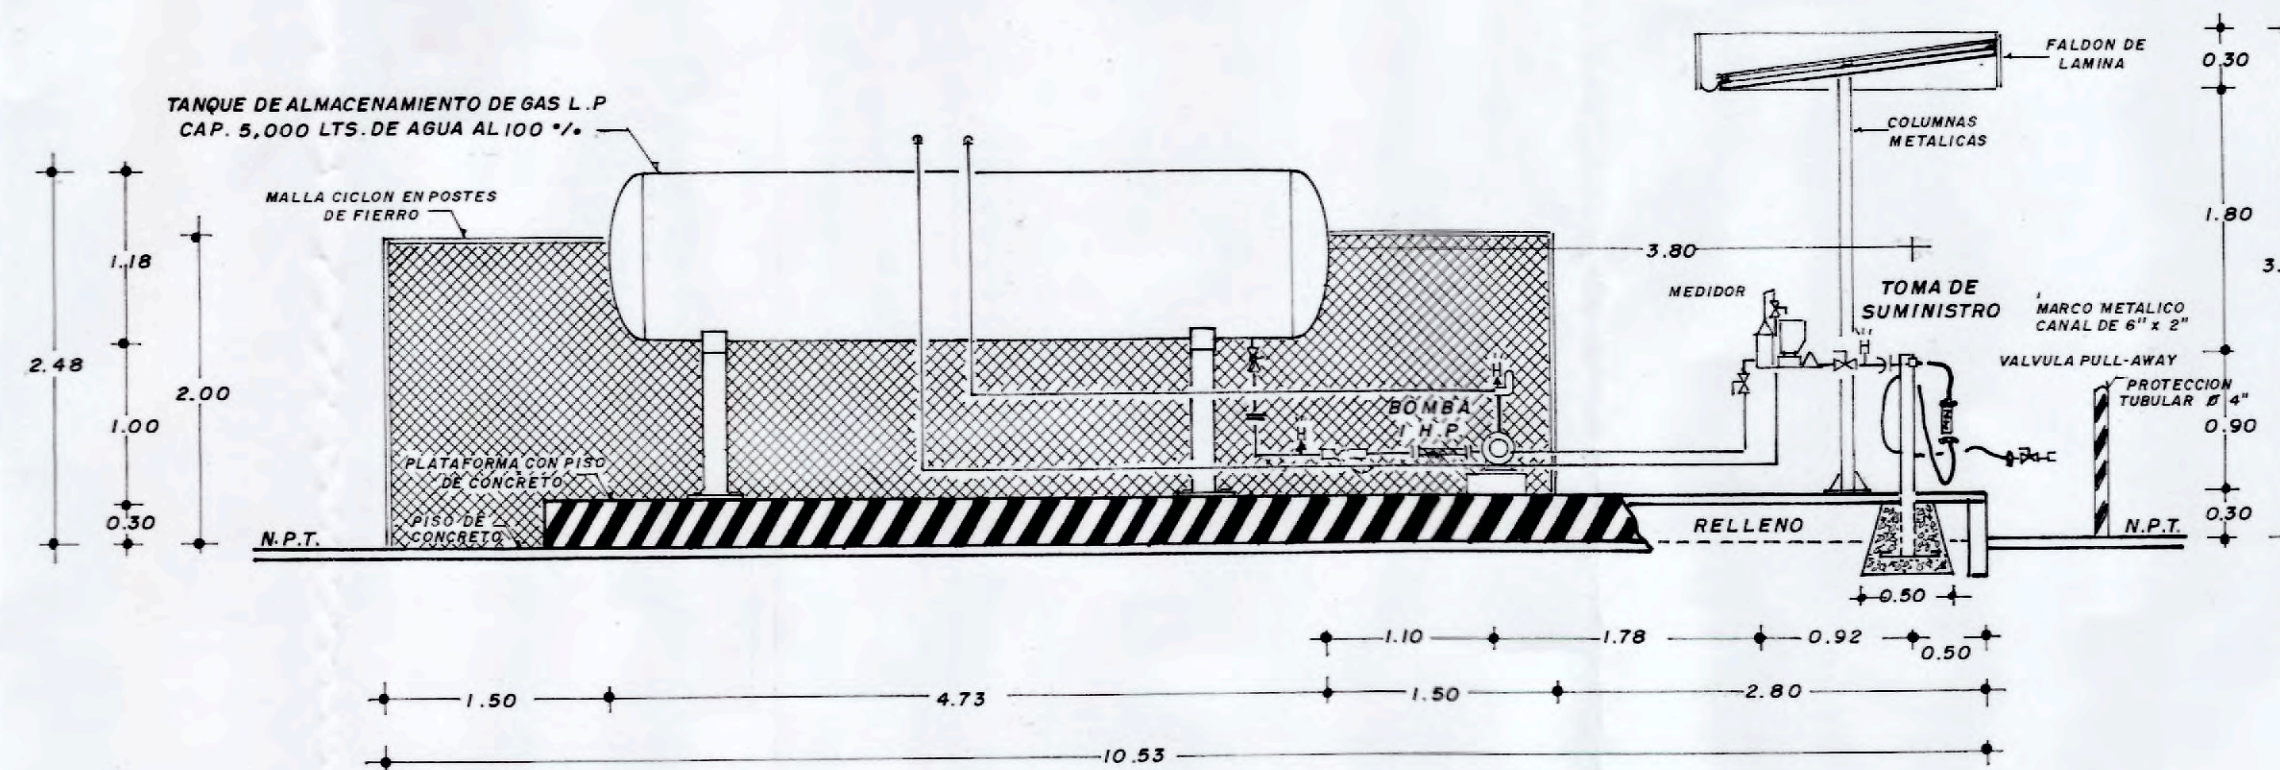


CORTE ELEVACION LONGITUDINAL DE ZONA DE ALMACENAMIENTO Y LATERAL DE TOMA SUMINISTRO ESC. 1:50

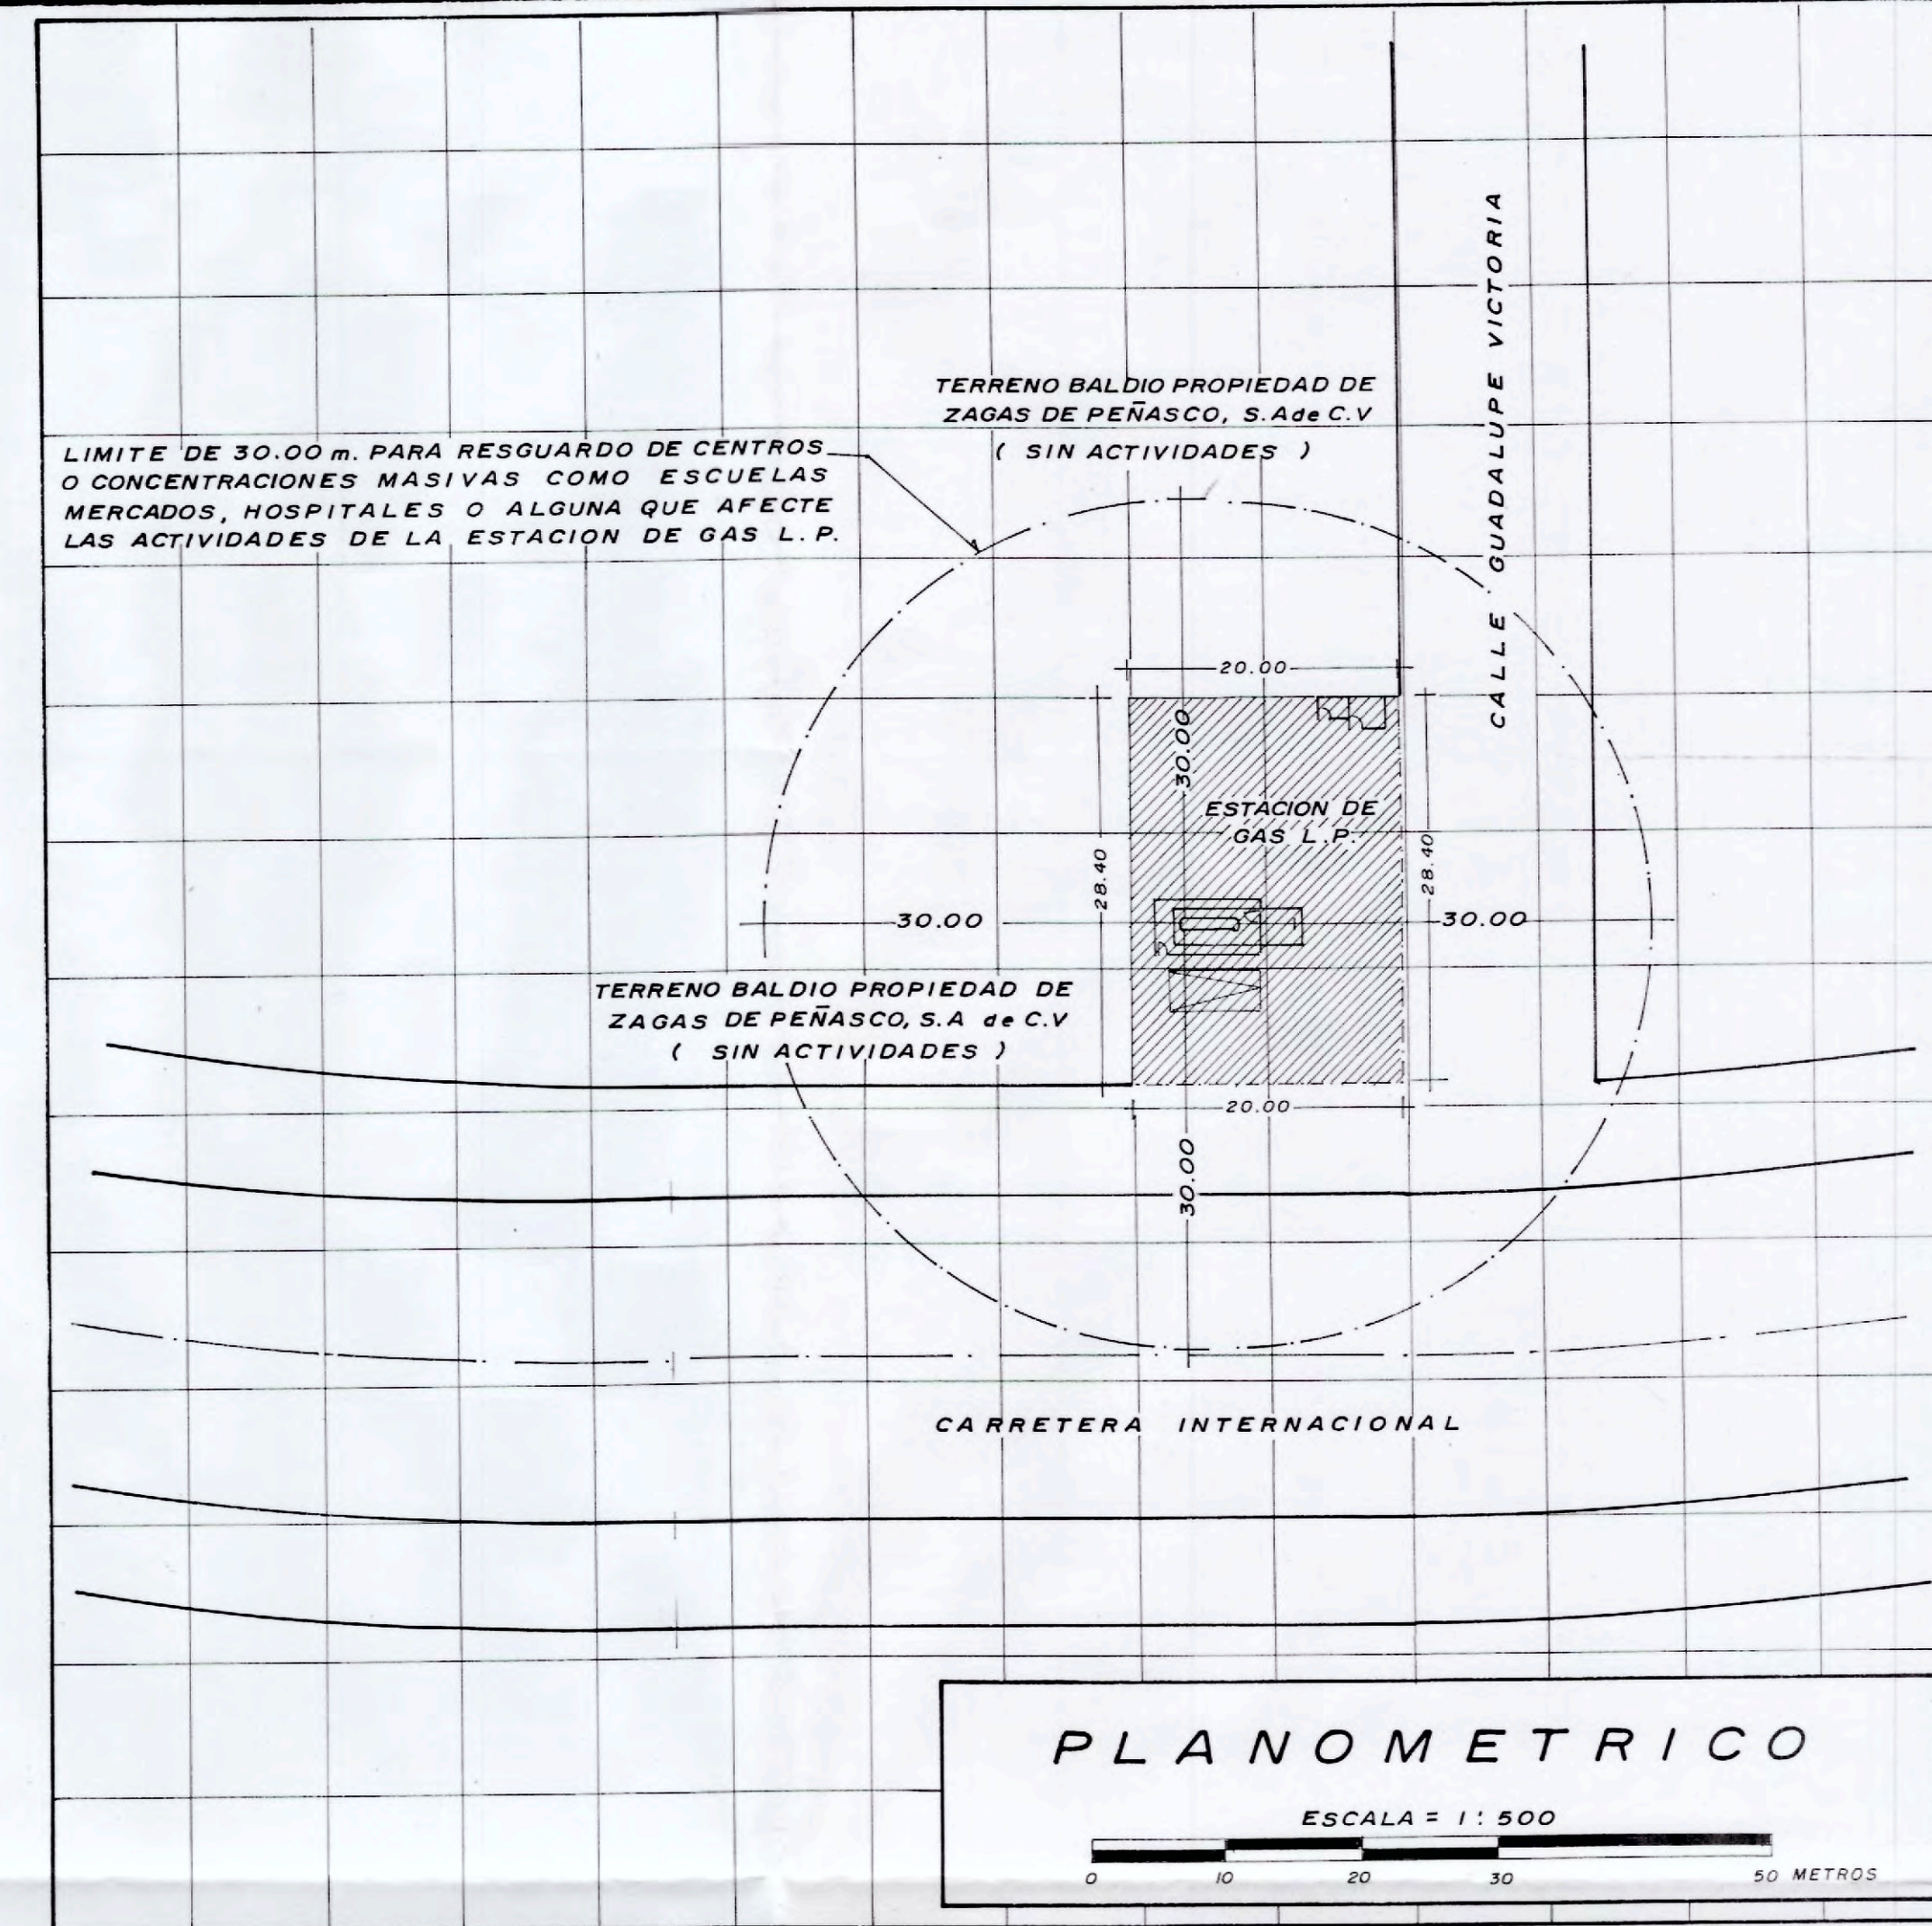


CORTE ELEVACION TRANSVERSAL DE ZONA DE ALMACENAMIENTO ESC. 1:50

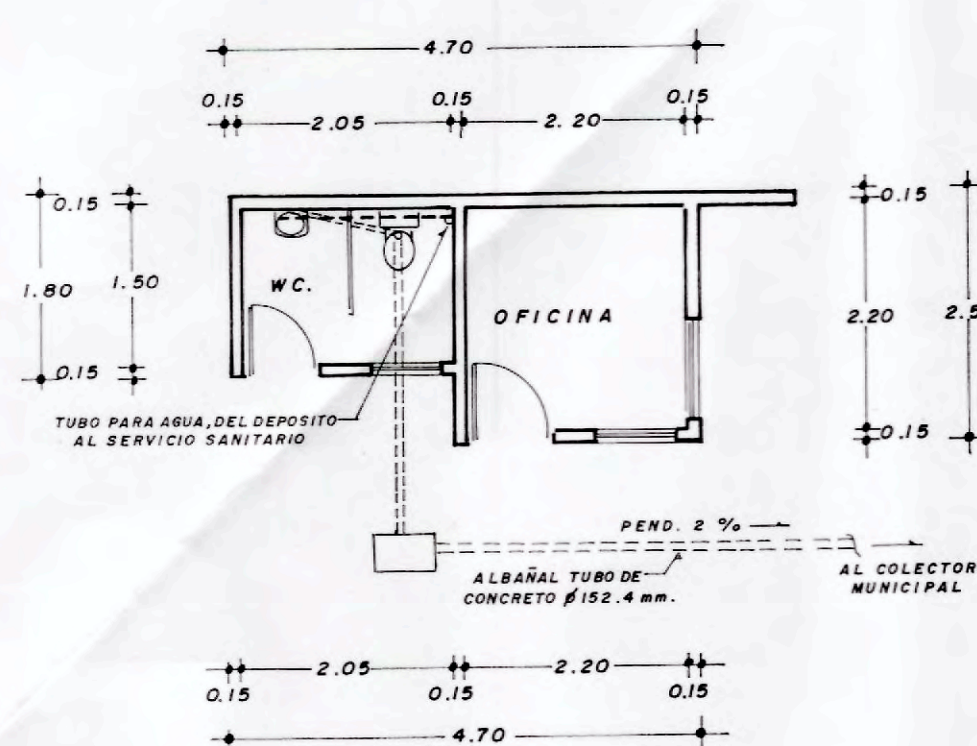


DETALLE HIDRAULICO ESC. 1:75

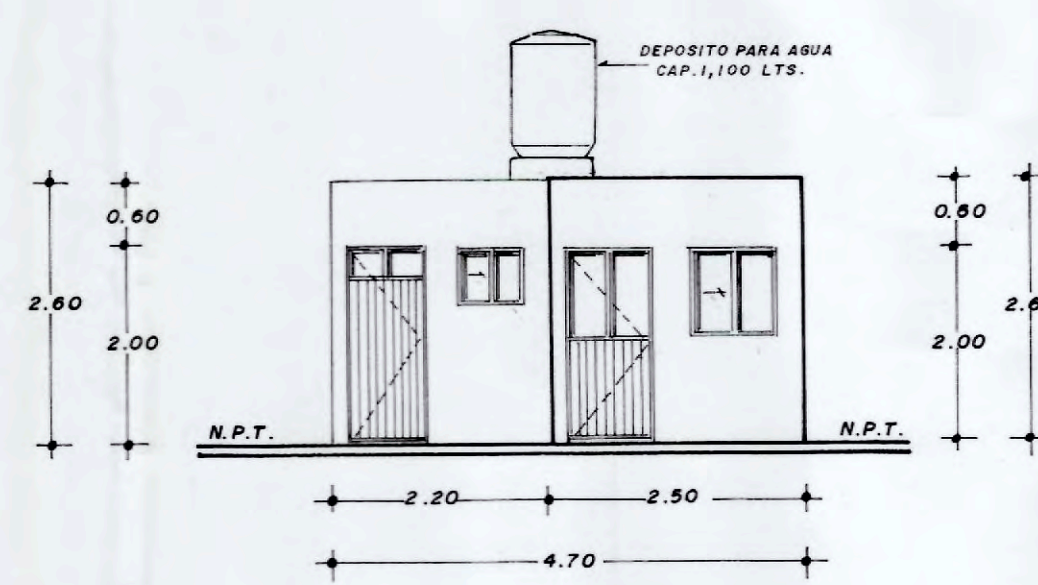

FACHADA PRINCIPAL DE OFICINA Y BAÑO ESC. 1:75

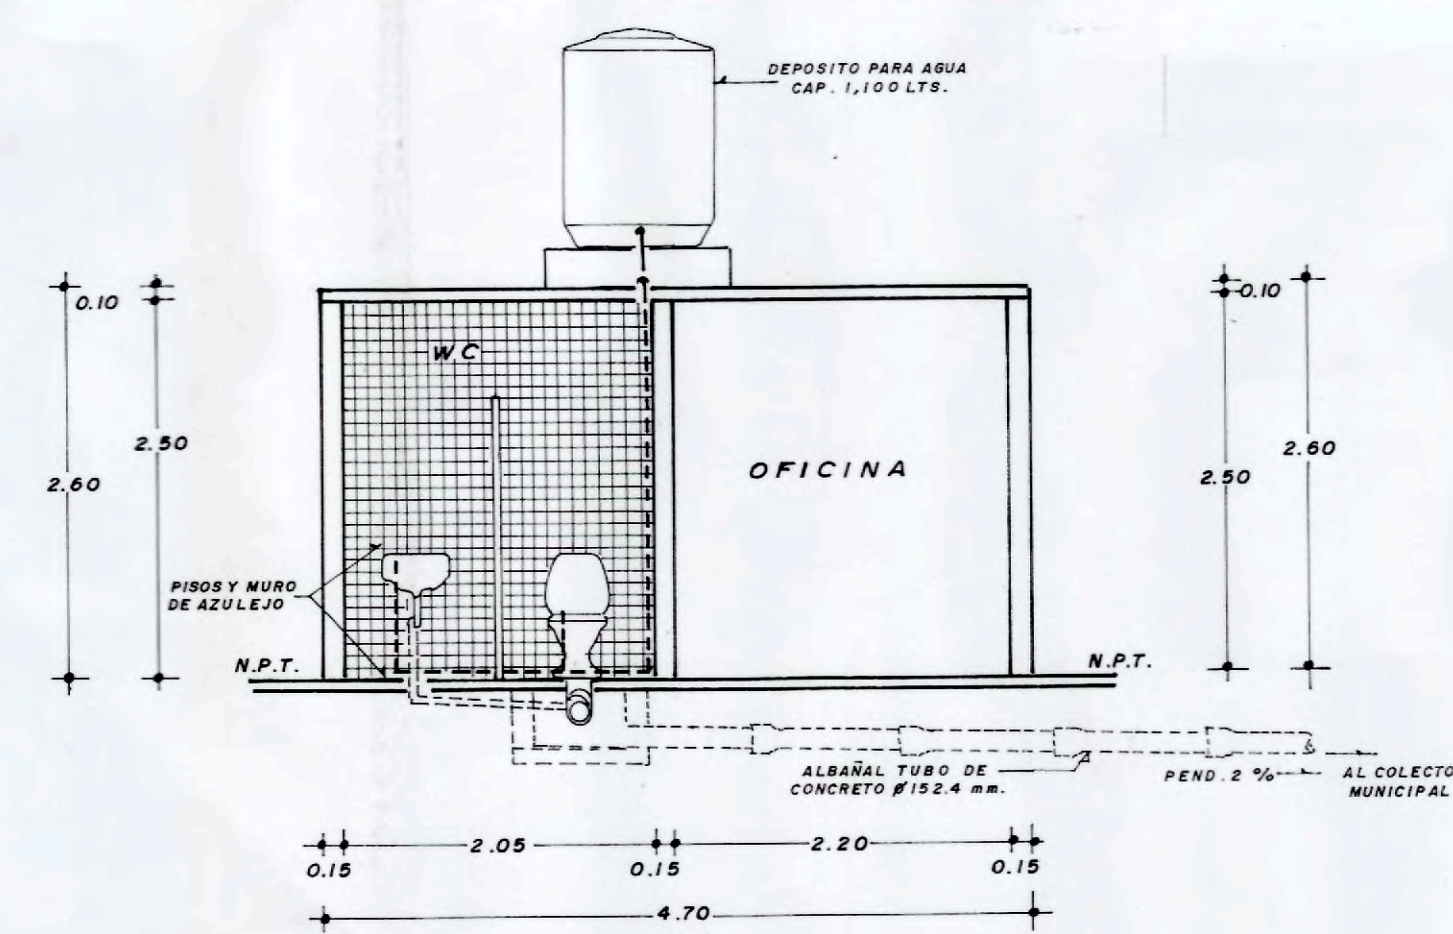

CORTE SANITARIO A-A' ESC. 1:50

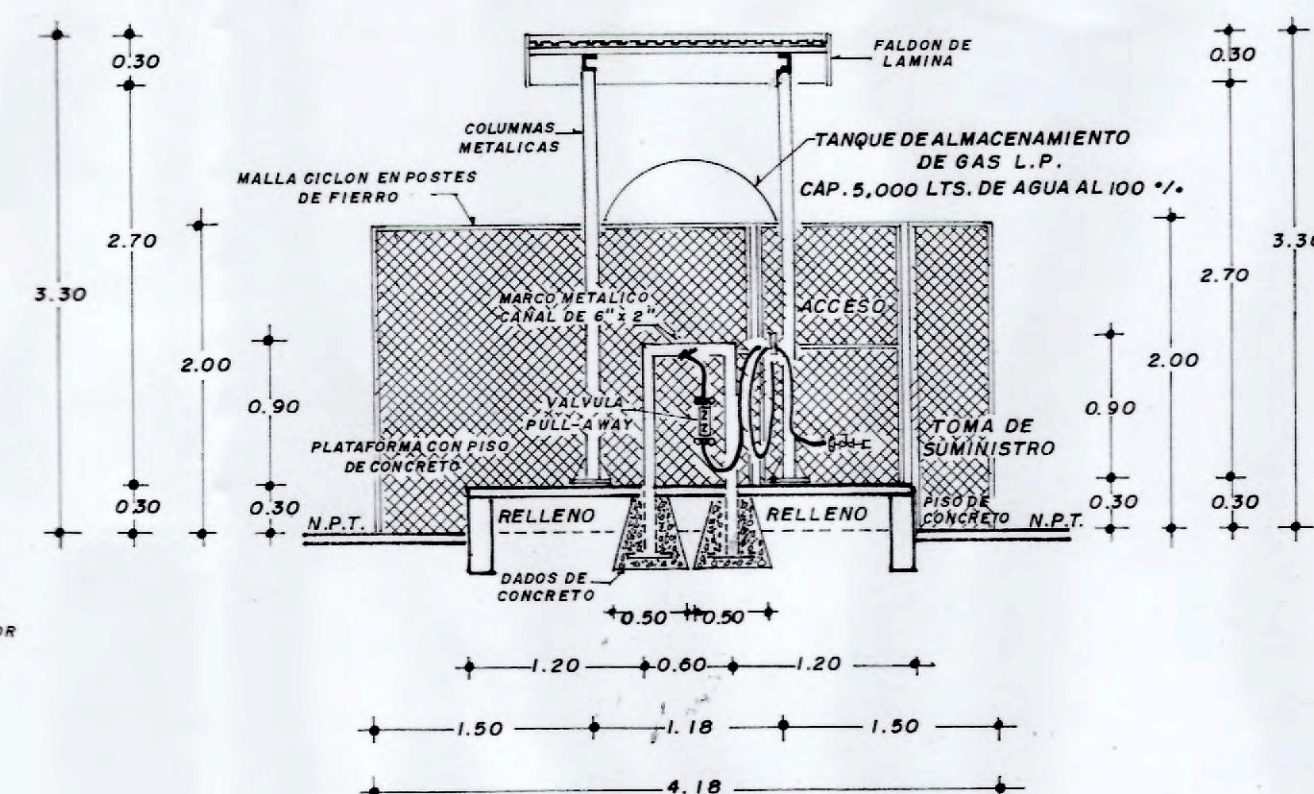

CORTE ELEVACION FRONTAL DE TOMA DE SUMINISTRO ESC. 1:50

ESTACION DE GAS L.P. CON ALMACENAMIENTO FIJO TIPO B, SUBTIPO B1, GRUPO I PERMISO DE LA SECRETARIA DE ENERGIA PARA DISTRIBUCION DE GAS L.P. A CARBURACION No.	
PROPIEDAD DE: ZAGAS DE PEÑASCO S.A. de C.V. UBICACION: CALLE GUADALUPE VICTORIA No. 54 Y CARRETERA INTERNACIONAL EN LA CIUDAD DE PITIQUITO, SONORA	
PROPIETARIO O REPRESENTANTE LEGAL ENRIQUE ZAVALA CUEVAS	DICTAMINO ISMAEL DIAZ VANEAS UNIDAD DE VERIFICACION EN MATERIA DE GAS ACREDITACION E.M.A. UVSELP - 042 APROBACION S.E. UVSELP - 042-C DISEÑO CIVIL
ESCALA: INDICADA COTAS: EN METROS DIBUJO: W. FRIAS G. REVISO: ISMAEL DIAZ V.	
FECHA: OCTUBRE DE 2012 CONTENIDO: No. CSFSA-13-A2012-DG-01 PLANO: CIVIL PLANOMETRICO	