



PLANTA DE CONJUNTO ESC. 1:125


DETA L L E H I D R A U L I C C
ESC.1:75

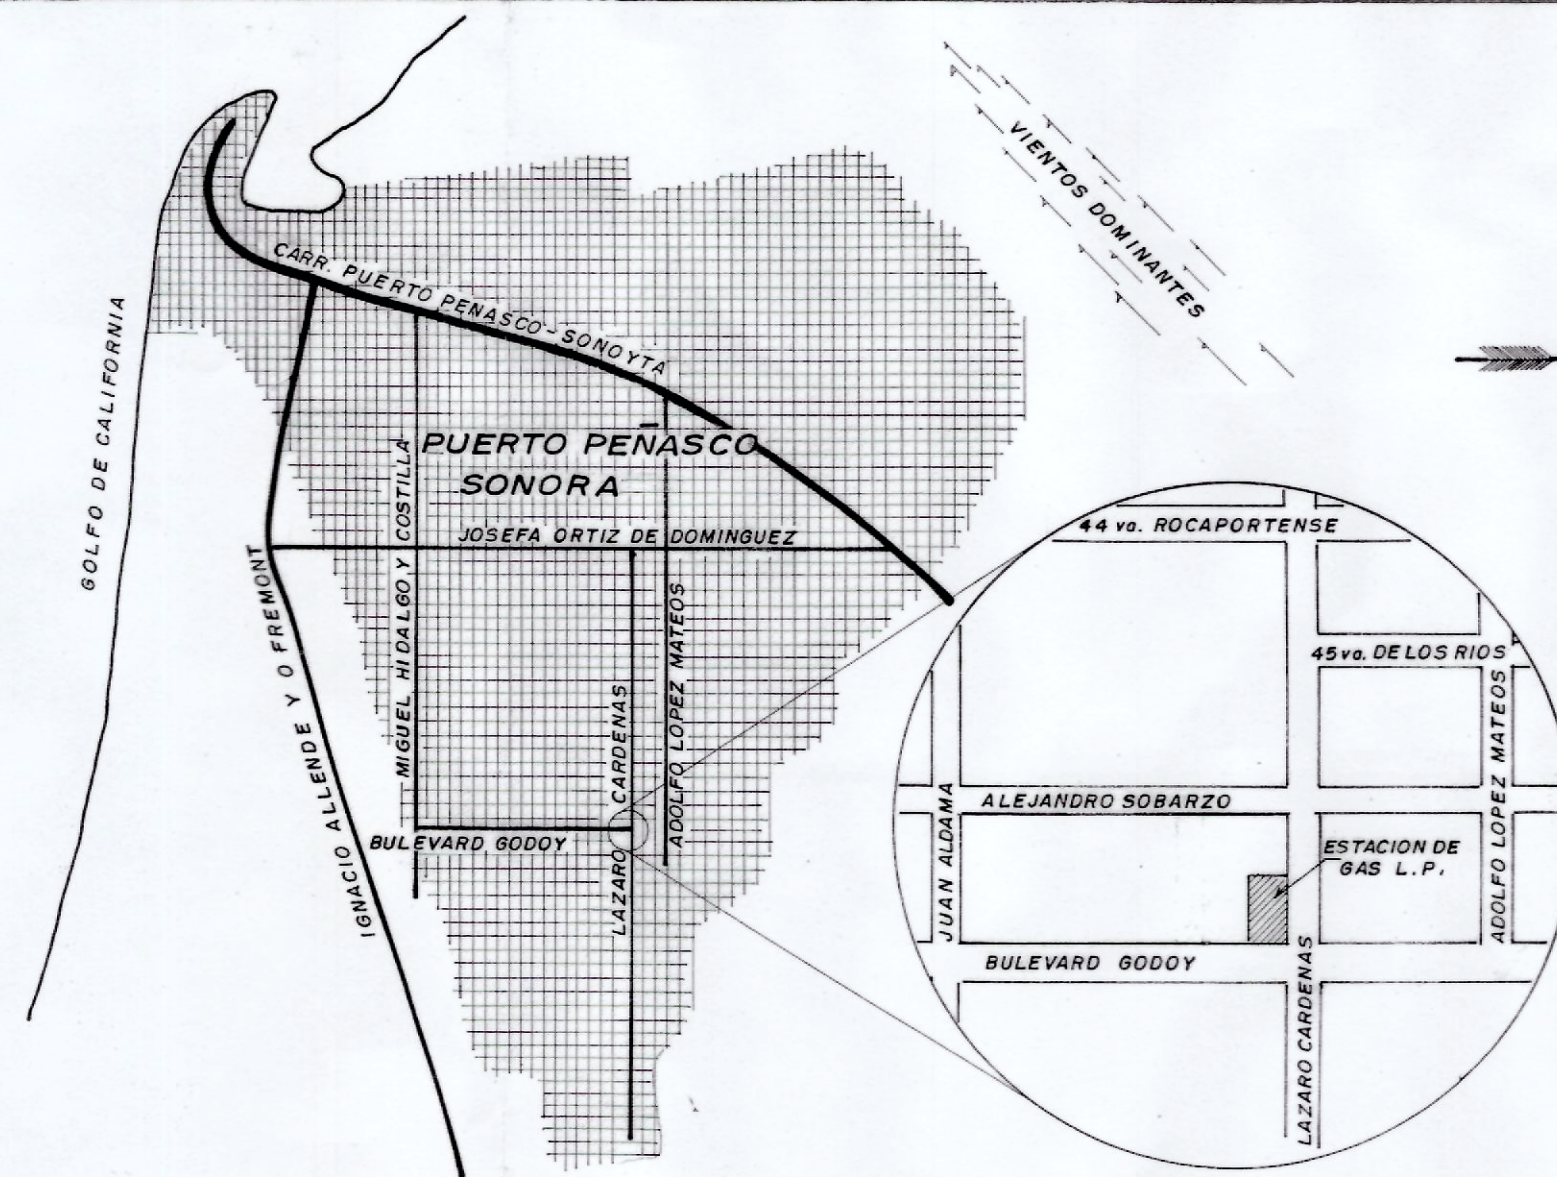


CROQUIS DE LOCALIZACION (S/E)

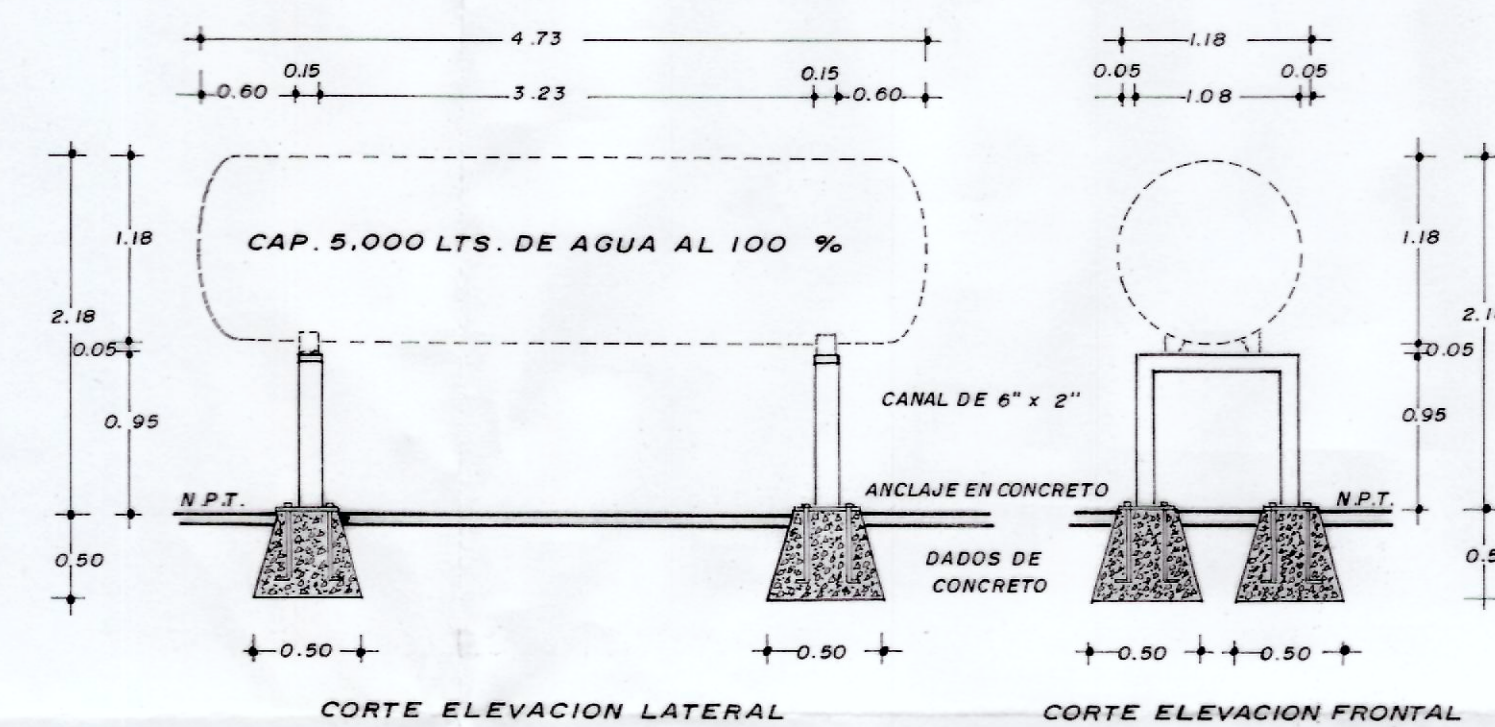



BASES DE SUSTENTACION DEL TANQUE PARA GAS L.P.
ESC. 1:50

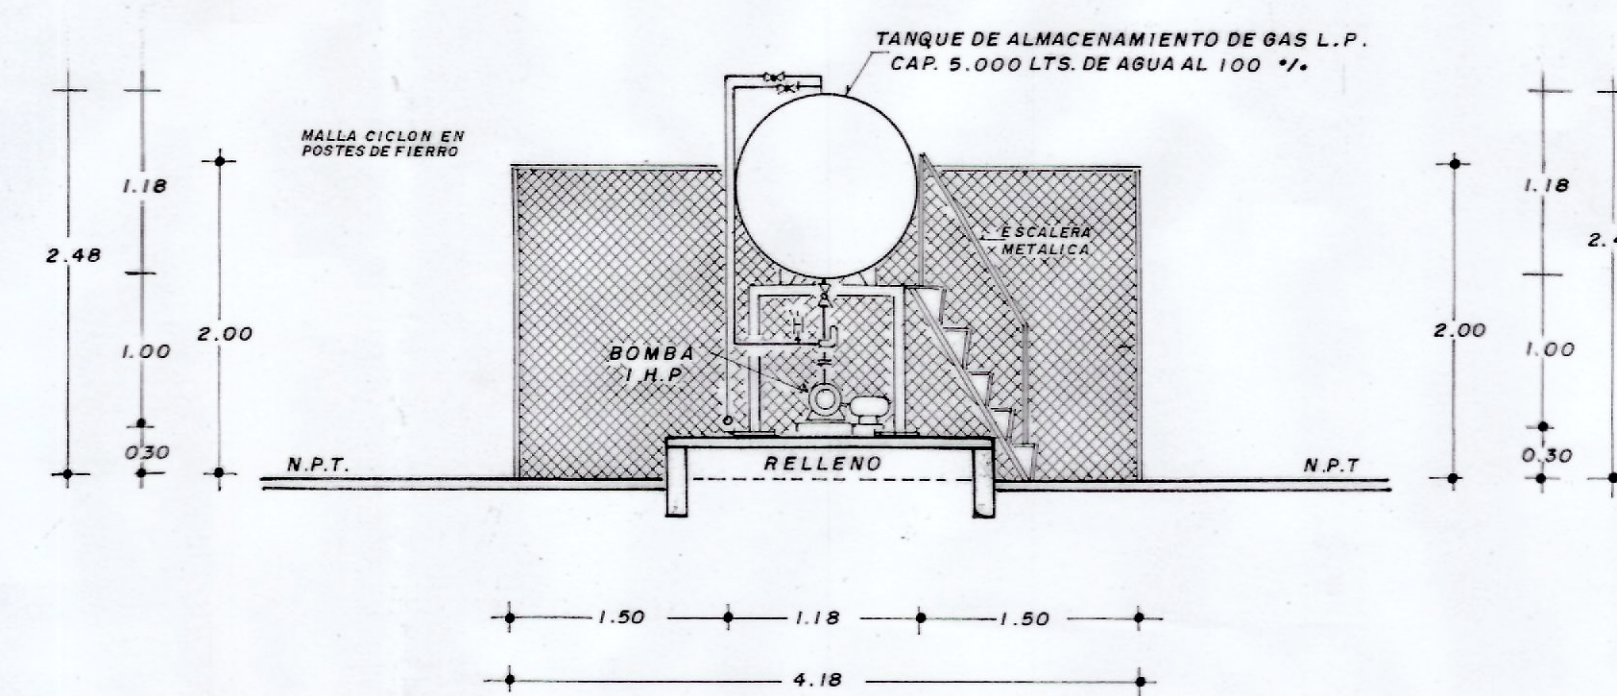


CORTE ELEVACION TRANSVERSAL DE ZONA DE ALMACENAMIENTO

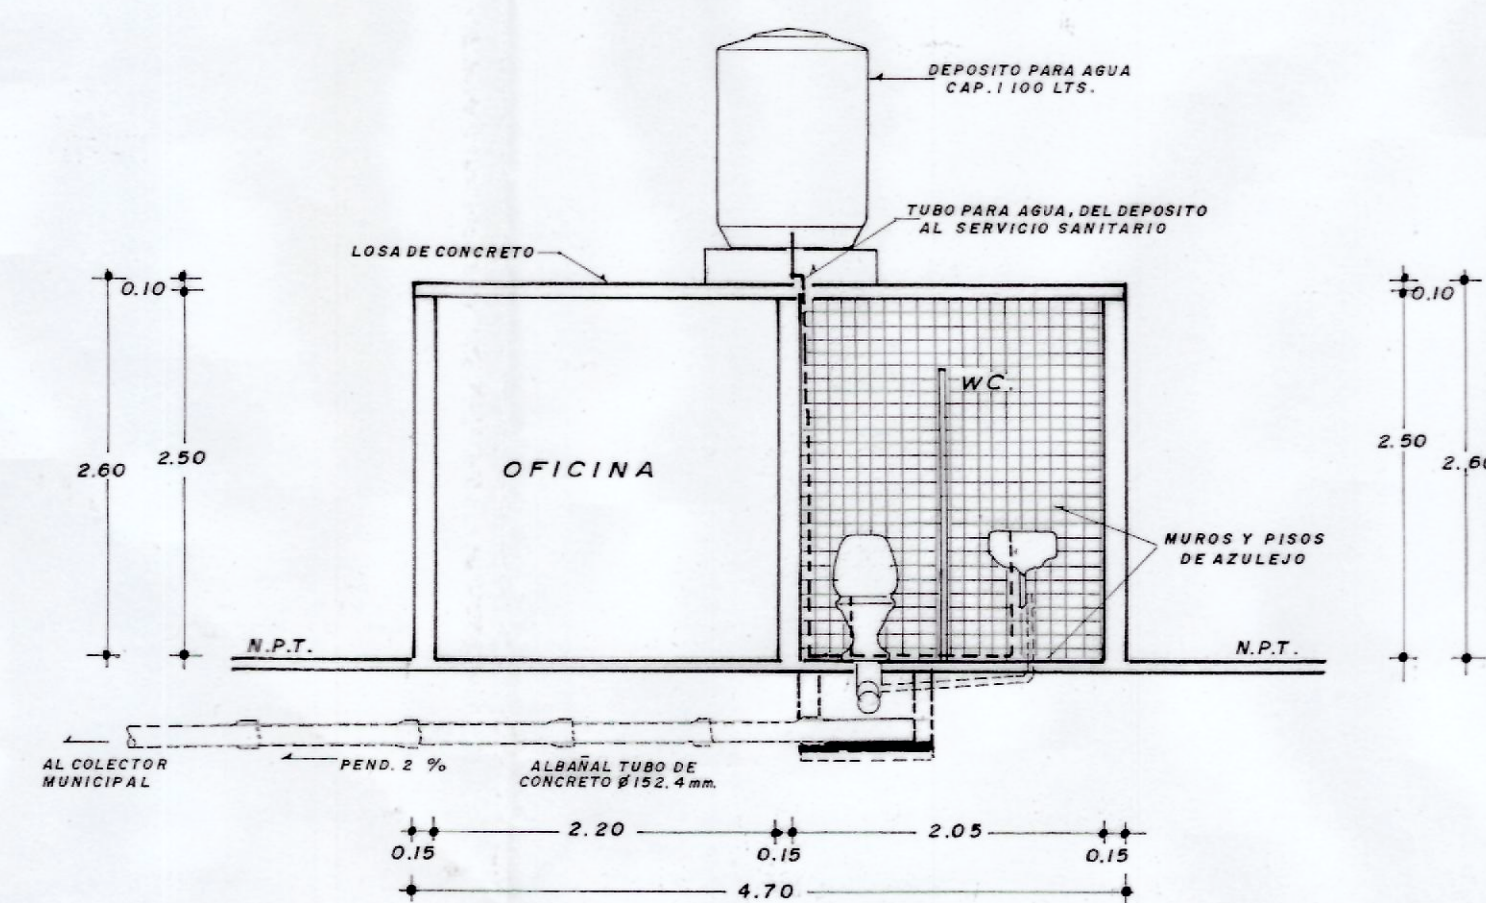


CORTE SANITARIO A-A' ESC. 1:50

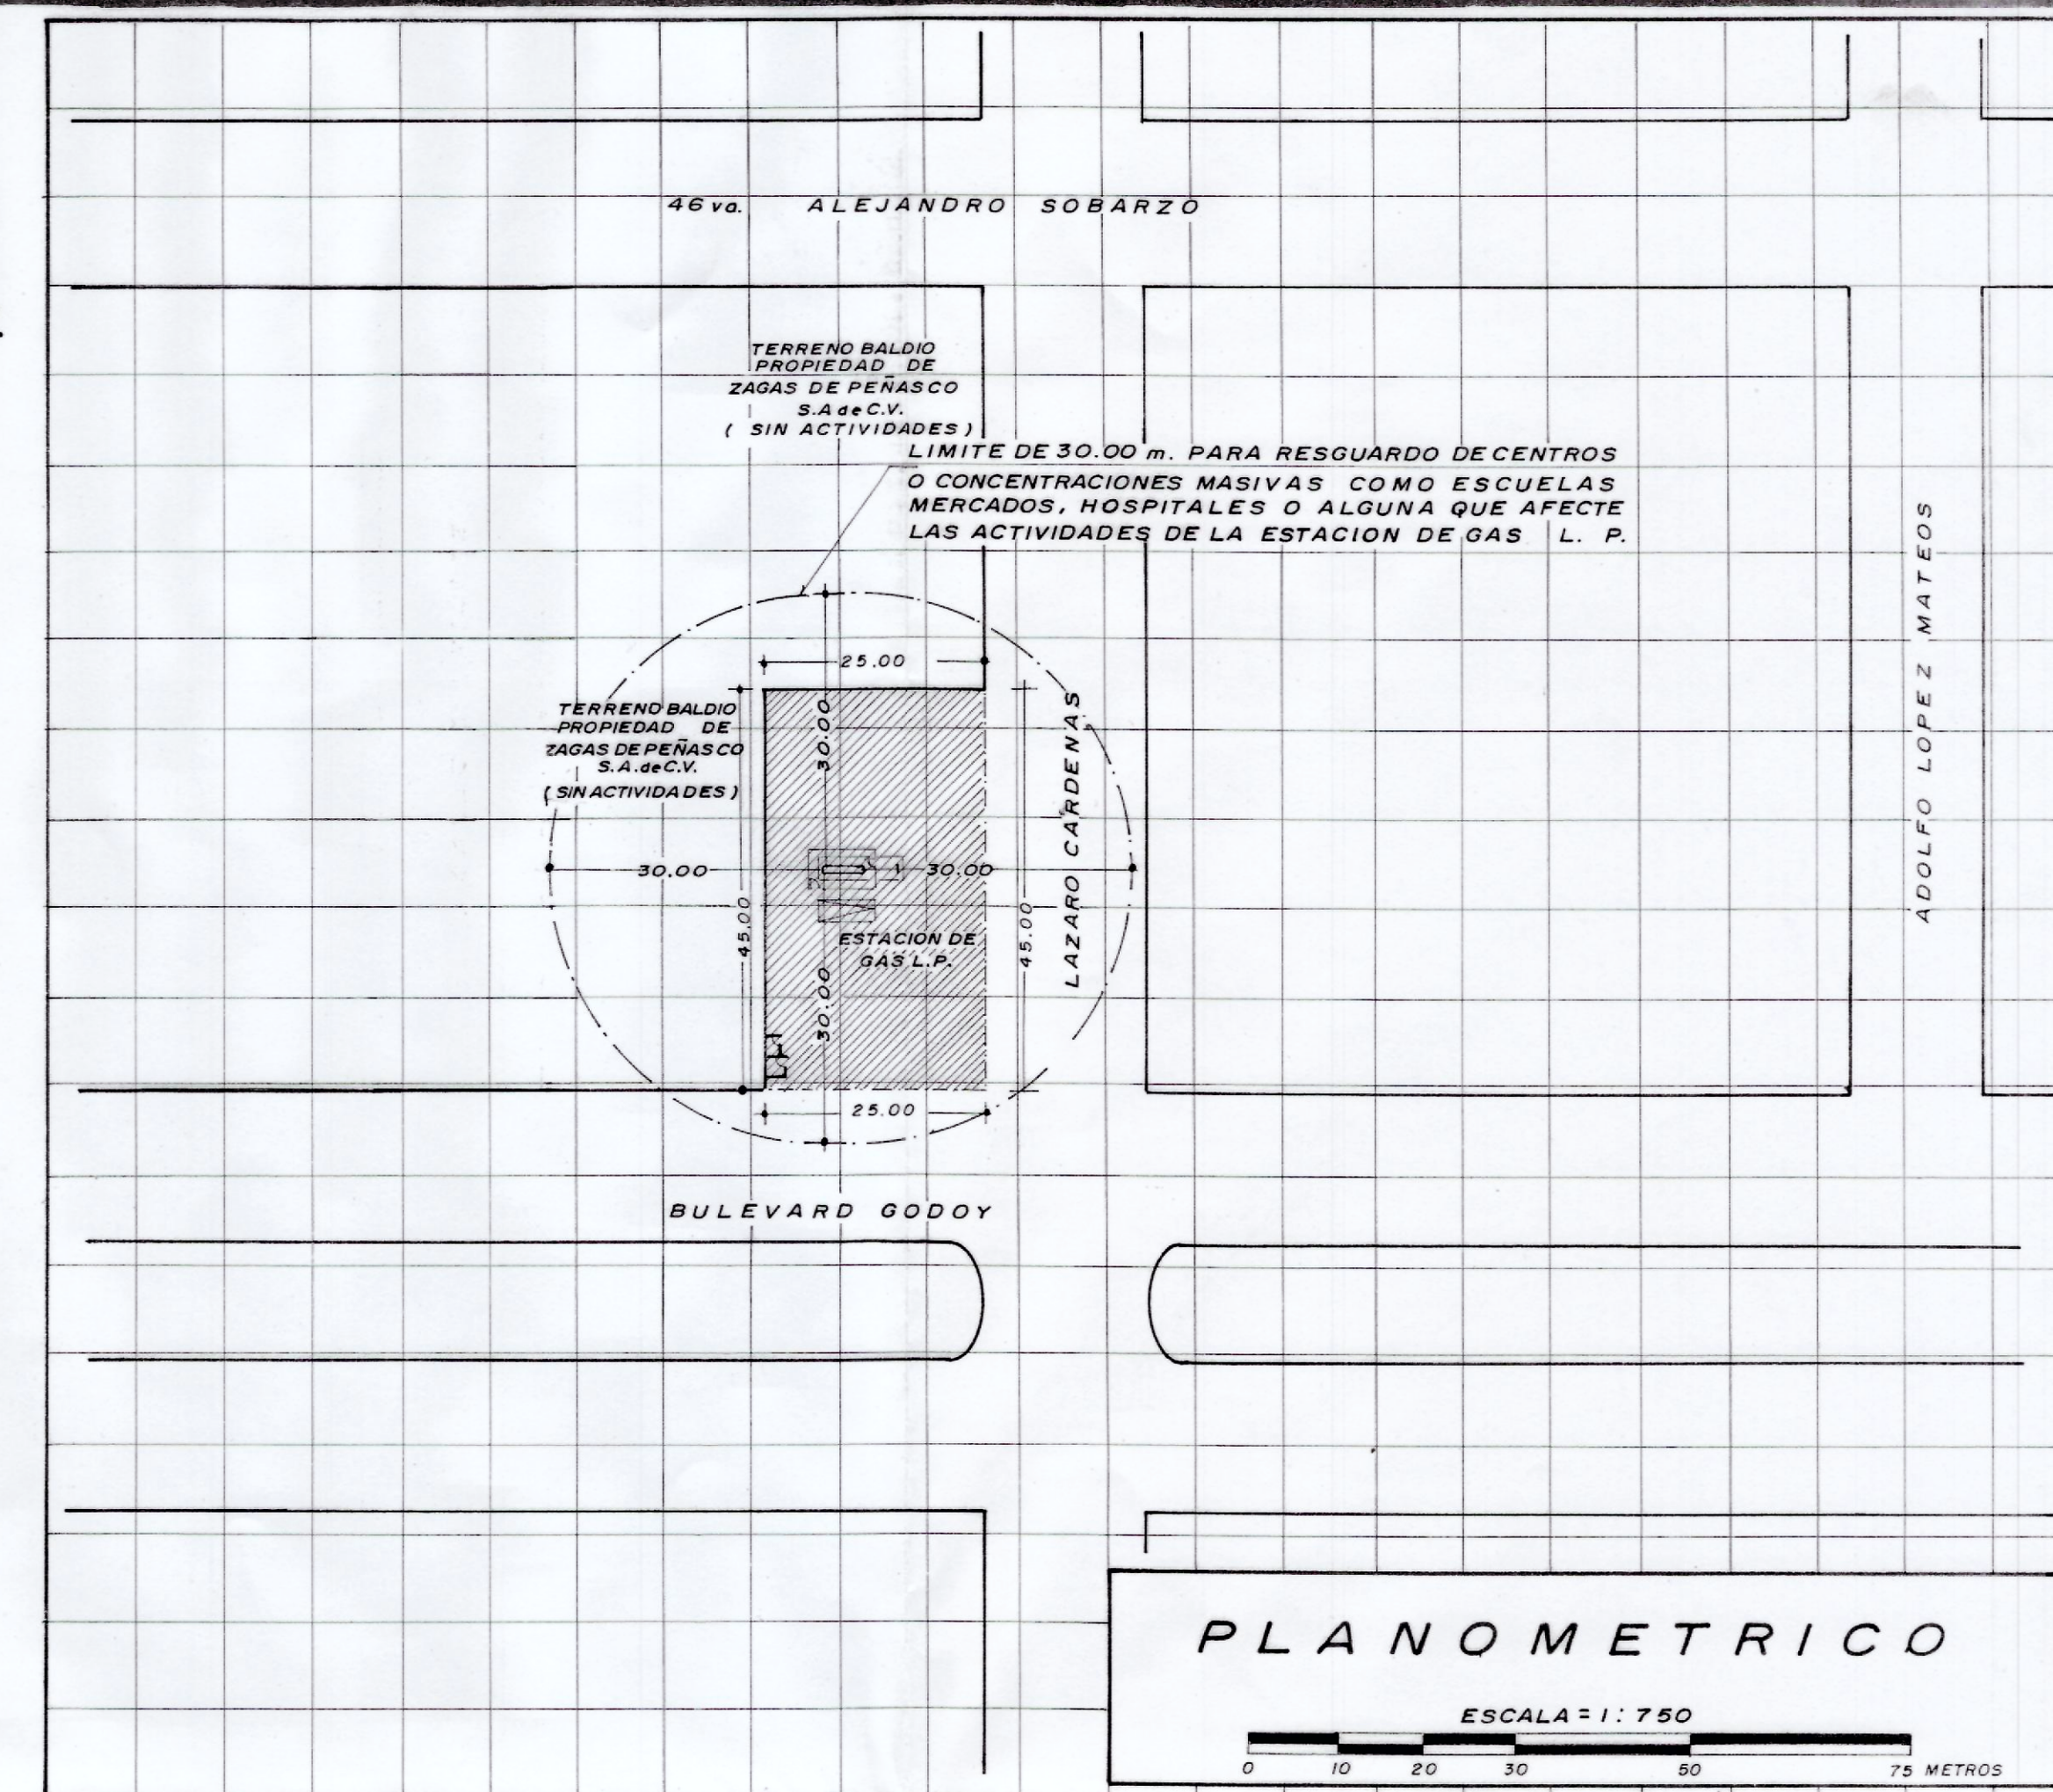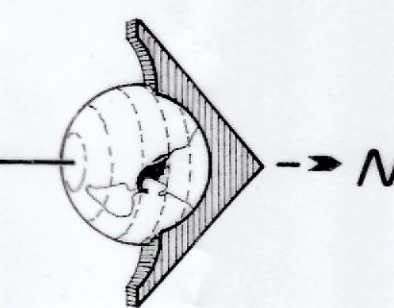

PLANOMETRICO

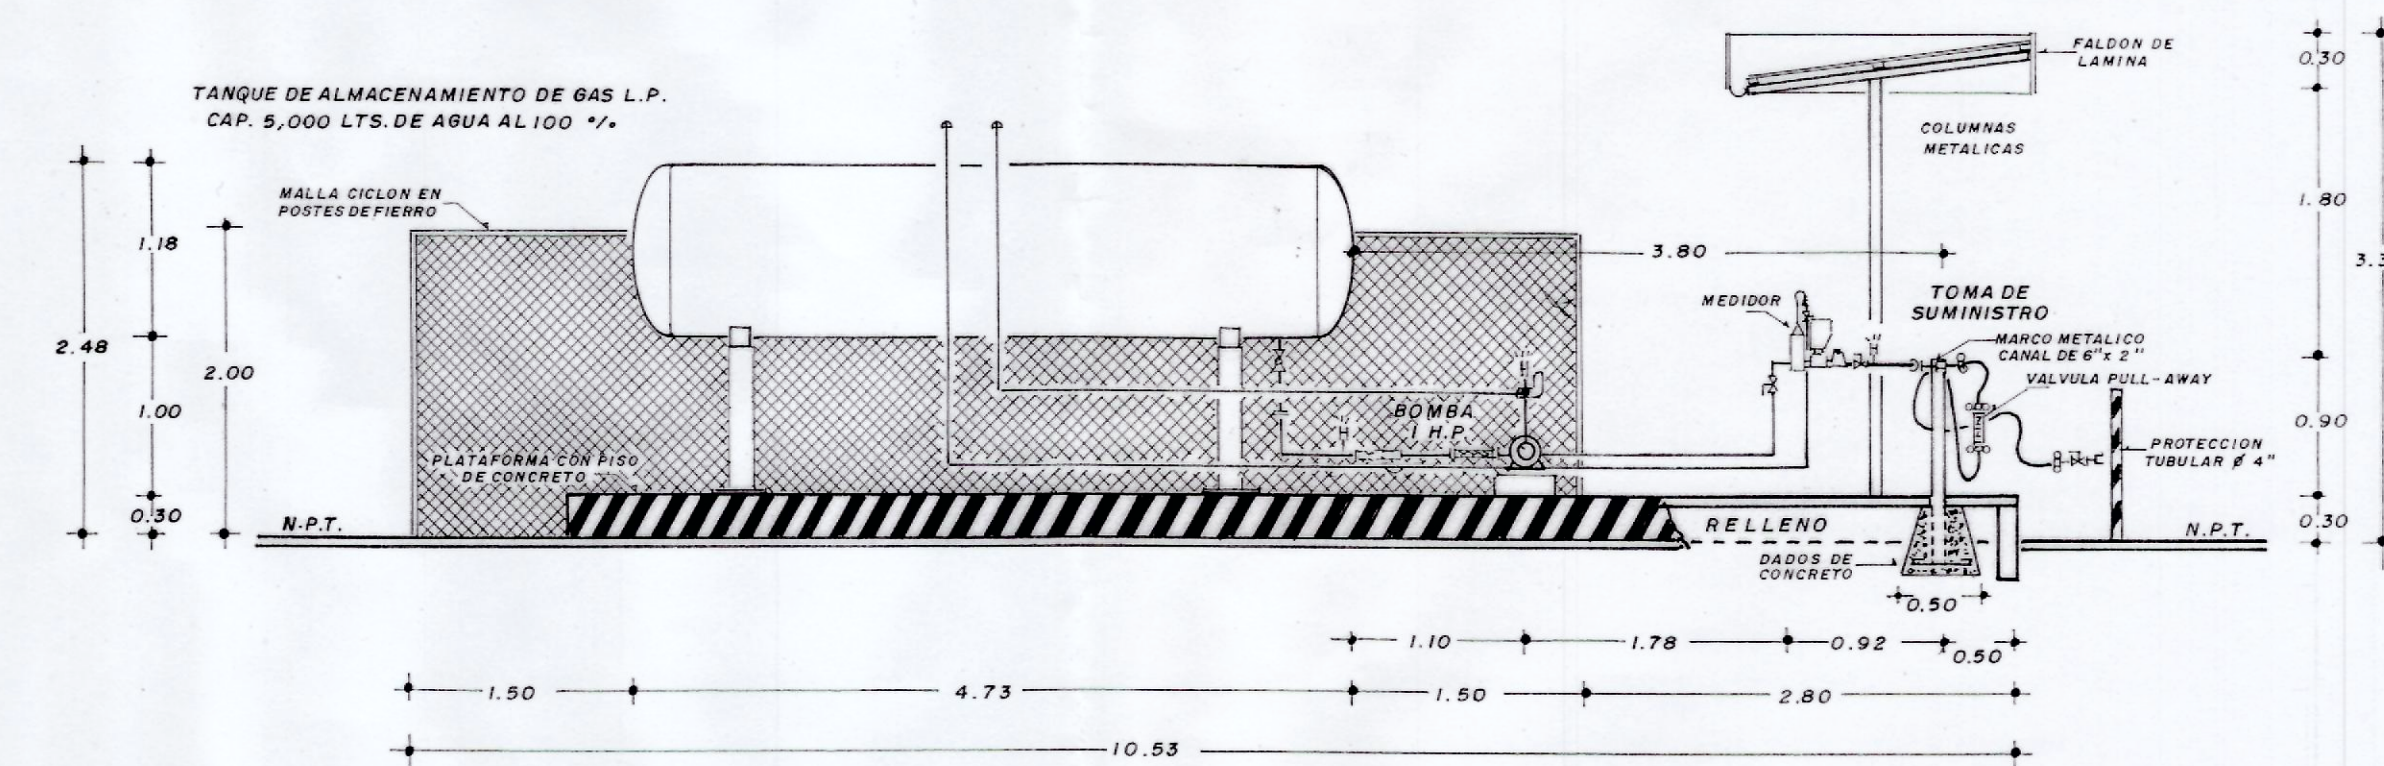

CORTE ELEVACION LONGITUDINAL DE ZONA DE ALMACENAMIENTO Y LATERAL DE TOMA DE SUMINISTRO
ESC. 1:50

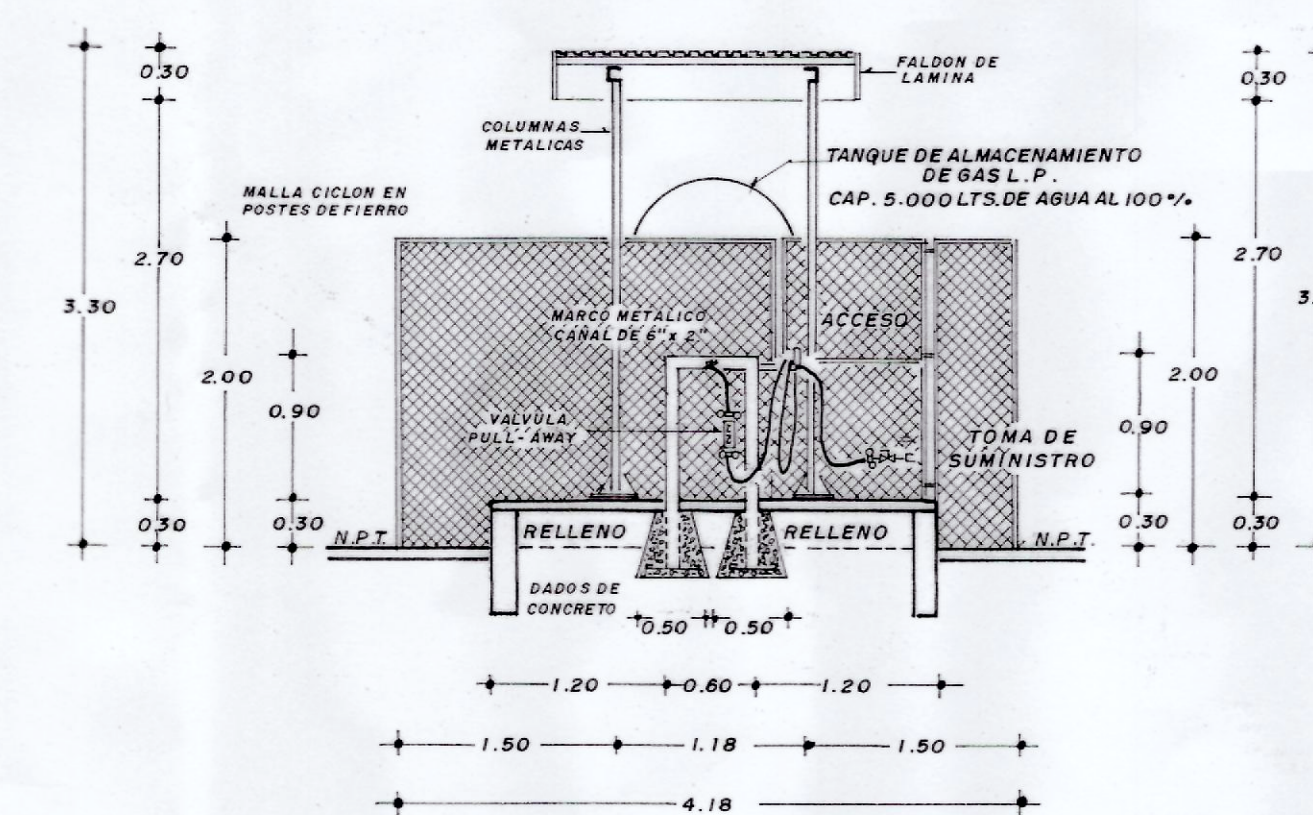

CORTE ELEVACION FRONTAL DE TOMA DE SUMINISTRO
ESC. 1:50

ESTACION DE GAS L.P. CON ALMACENAMIENTO FIJO TIPO B, SUBTIPO B-I, GRUPO I	
PERMISO DE LA SECRETARÍA DE ENERGÍA PARA DISTRIBUCIÓN DE GAS L.P. A CARBURACIÓN No.	
PROPIEDAD DE: ZAGAS DE PEÑASCO S.A. de C.V. UBICACION: CALLE LAZARO CARDENAS Y BULEVARD GODOY, EN LA CIUDAD DE PUERTO PEÑASCO, SONORA	
PROPIETARIO O REPRESENTANTE LEGAL ENRIQUE ZAVALA CUEVAS	DICTAMINADO ISMAEL DIAZ VANEGAS UNIDAD DE VERIFICACION EN MATERIA DE GAS ACREDITACION E.M.A. UVSELP. - 042 APROBACION S.E. UVSELP. - 042-G
ESCALA : INDICADA COTAS : EN METROS DIBUJO : W. FRIAS G.	 ARQ. ANA CECILIA DIAZ ROJAS CEDULA PROFESIONAL No. 5133826-D.G.F.-S.E.P. ARQUITECTO
REVISO ISMAEL DIAZ V.	FECHA SEPTIEMBRE DE 2012 CONTENIDO CIVIL PROYECTO PLANOMETRICO
PLANO No. CSFSA-09-A2012-DG-01	