
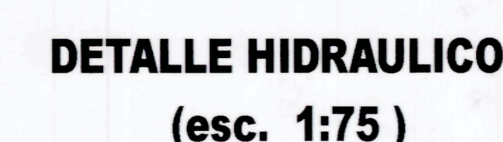
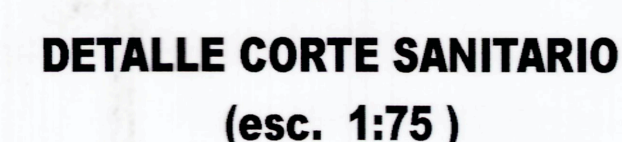
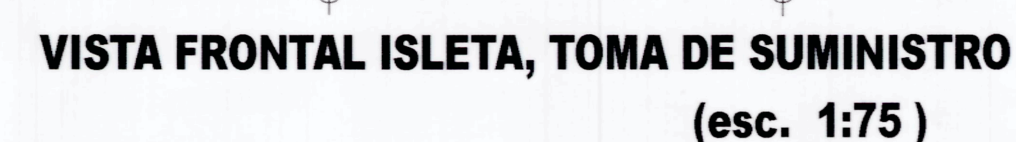
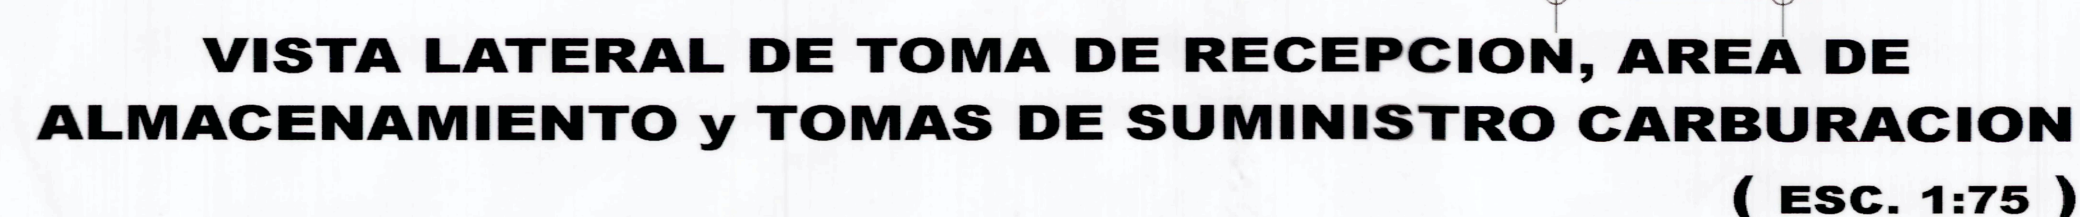
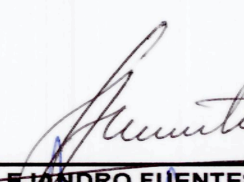


NOTA: LAS COTAS RIGEN A LA ESCALA

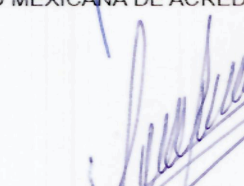

SIMB.	NUM.	ACCESORIOS DE LA INSTALACION	CARACTERISTICAS
	0	RECIPIENTE GAS L. P. CAP. 5000 Lts.	
	1	VALVULA DE EXCESO DE FLUJO	
	2	CODO ACERO FORJADO 140 Kgf/cm2 90°	
	3	VALVULA CIERRE RAPIDO 42.25 Kgf/cm2 ACERO FORJADO CDA. NPTH	
	4	CONECTOR FLEXIBLE	
	5	TUERCA UNION FORJADO ACERO 140 kg f/cm2	
	6	VALVULA DE RELEVO HIDROSTATICO 375 lbs / in2	
	7	TE ACERO FORJADO 140 kg f/cm2	
	8	BY PASS RETORNO AUTOMATICO	
	9	VALVULA DE EXCESO DE FLUJO	
	10	VALV CIERRE RAPIDO 42.25 Kgf/cm2 ROSC. ACERO FORJADO CDA. NPTH	
	11	CONECTOR FLEXIBLE	
	12	TUERCA UNION ACERO FORJADO 140 kg f/cm2	
	13	CODO ACERO FORJADO 140 Kgf/cm2 90°	
	14	FILTRO ROSCADO 250 lbsr in2 ACERO AL CARBON, ROSC. NPTH	
	15	VALVULA DE GLOBO 400 WOG, ROSCADA NPTH	
	16	TAPON DE ACERO FORJADO CAPA ROSCADA NPTH	
	17	TE ACERO FORJADO 140 kg f/cm2, ROSCADA NPTH	
	18	VALVULA DE EXCESO DE FLUJO CUERPO DE BRONCE	
	19	TUBO PUNTO DE FRACTURA DE 0.30m CED. 40	
	20	MANGUERA NEOPRENO DE 3/4", 8.0 m	
	21	VALVULA DE GLOBO 400 WOG, ROSCADA NPTH	
	22	SOPORTE PARA MANGUERA	
	23	TIERRA FISICA DE CABLE 1/2", CONECTADO A RED GRAL. DE ZONA ALM. GRAL.	
	24	CABLE CONEXION A TIERRA MONTA CARGAS	
	25	BOMBA BLACKMER 5 HP CAP. Lts/min,	

DATOS GENERALES	ESPECIFICACIONES
PERMISO PARA DISTRIBUCION DE GAS L.P. PARA CARBURACION COMERCIAL No. _____	ESTACION DE GAS L.P. PARA CARBURACION CON ALMACENAMIENTO FIJO TIPO "B" SUB-TIPO "B.1" GRUPO I
SUPERFICIE DEL TERRENO 875.00 m ²	 ING. ALEJANDRO FUENTES RAMIREZ CEU 1940-P 201446 1463-SEP
CAPACIDAD TOTAL: 5000 Lts. AGUA	 ISMAEL DIAZ VANEGAS UNIDAD DE VERIFICACION EN MATERIA DE GAS L.P. No. DE REGISTRO UNVSEL 042-C SECRETARIA DE ENERGIA DIRECCION DE GAS L.P. No. DE REGISTRO UNVSEL 042 ENTIDAD MEXICANA DE ACREDITACION, A.C.
RECIPIENTE DE ALMACENAMIENTO	 ENRIQUE DE ZAVALA CUEVAS REPRESENTANTE LEGAL DE LA INSTITUCION DE GAS L.P. PARA CARBURACION
MARCA: TRINITY INDUSTRIES DE MEXICO. (TATSA)	PROPIEDAD DE: ZAGAS DE PEÑASCO, S.A. DE C.V.
CAPACIDAD 5000 Lts.agua	UBICACION: BLVD. JOSEFA ORTIZ DE DOMINGUEZ Y CALLE ESQUINA, EN PUERTO PEÑASCO, SONORA
No. DE SERIE: =====	 CONSTRUCTORA DE
AÑO DE FAB. 2006	FECHA: FEBRERO DE 2006 ACOTACION: metros (m) DIBUJO: E.V.M. SI AMPL. C/SESA M. 20-007
PROYECTO CIVIL ESTE PLANO NO ES PARA FINES CONSTRUCTIVOS ESTE PLANO NO DEBE SER REPRODUCIDO TOTAL O PARCIALMENTE SIN AUTORIZACION DE C/SESA.	