




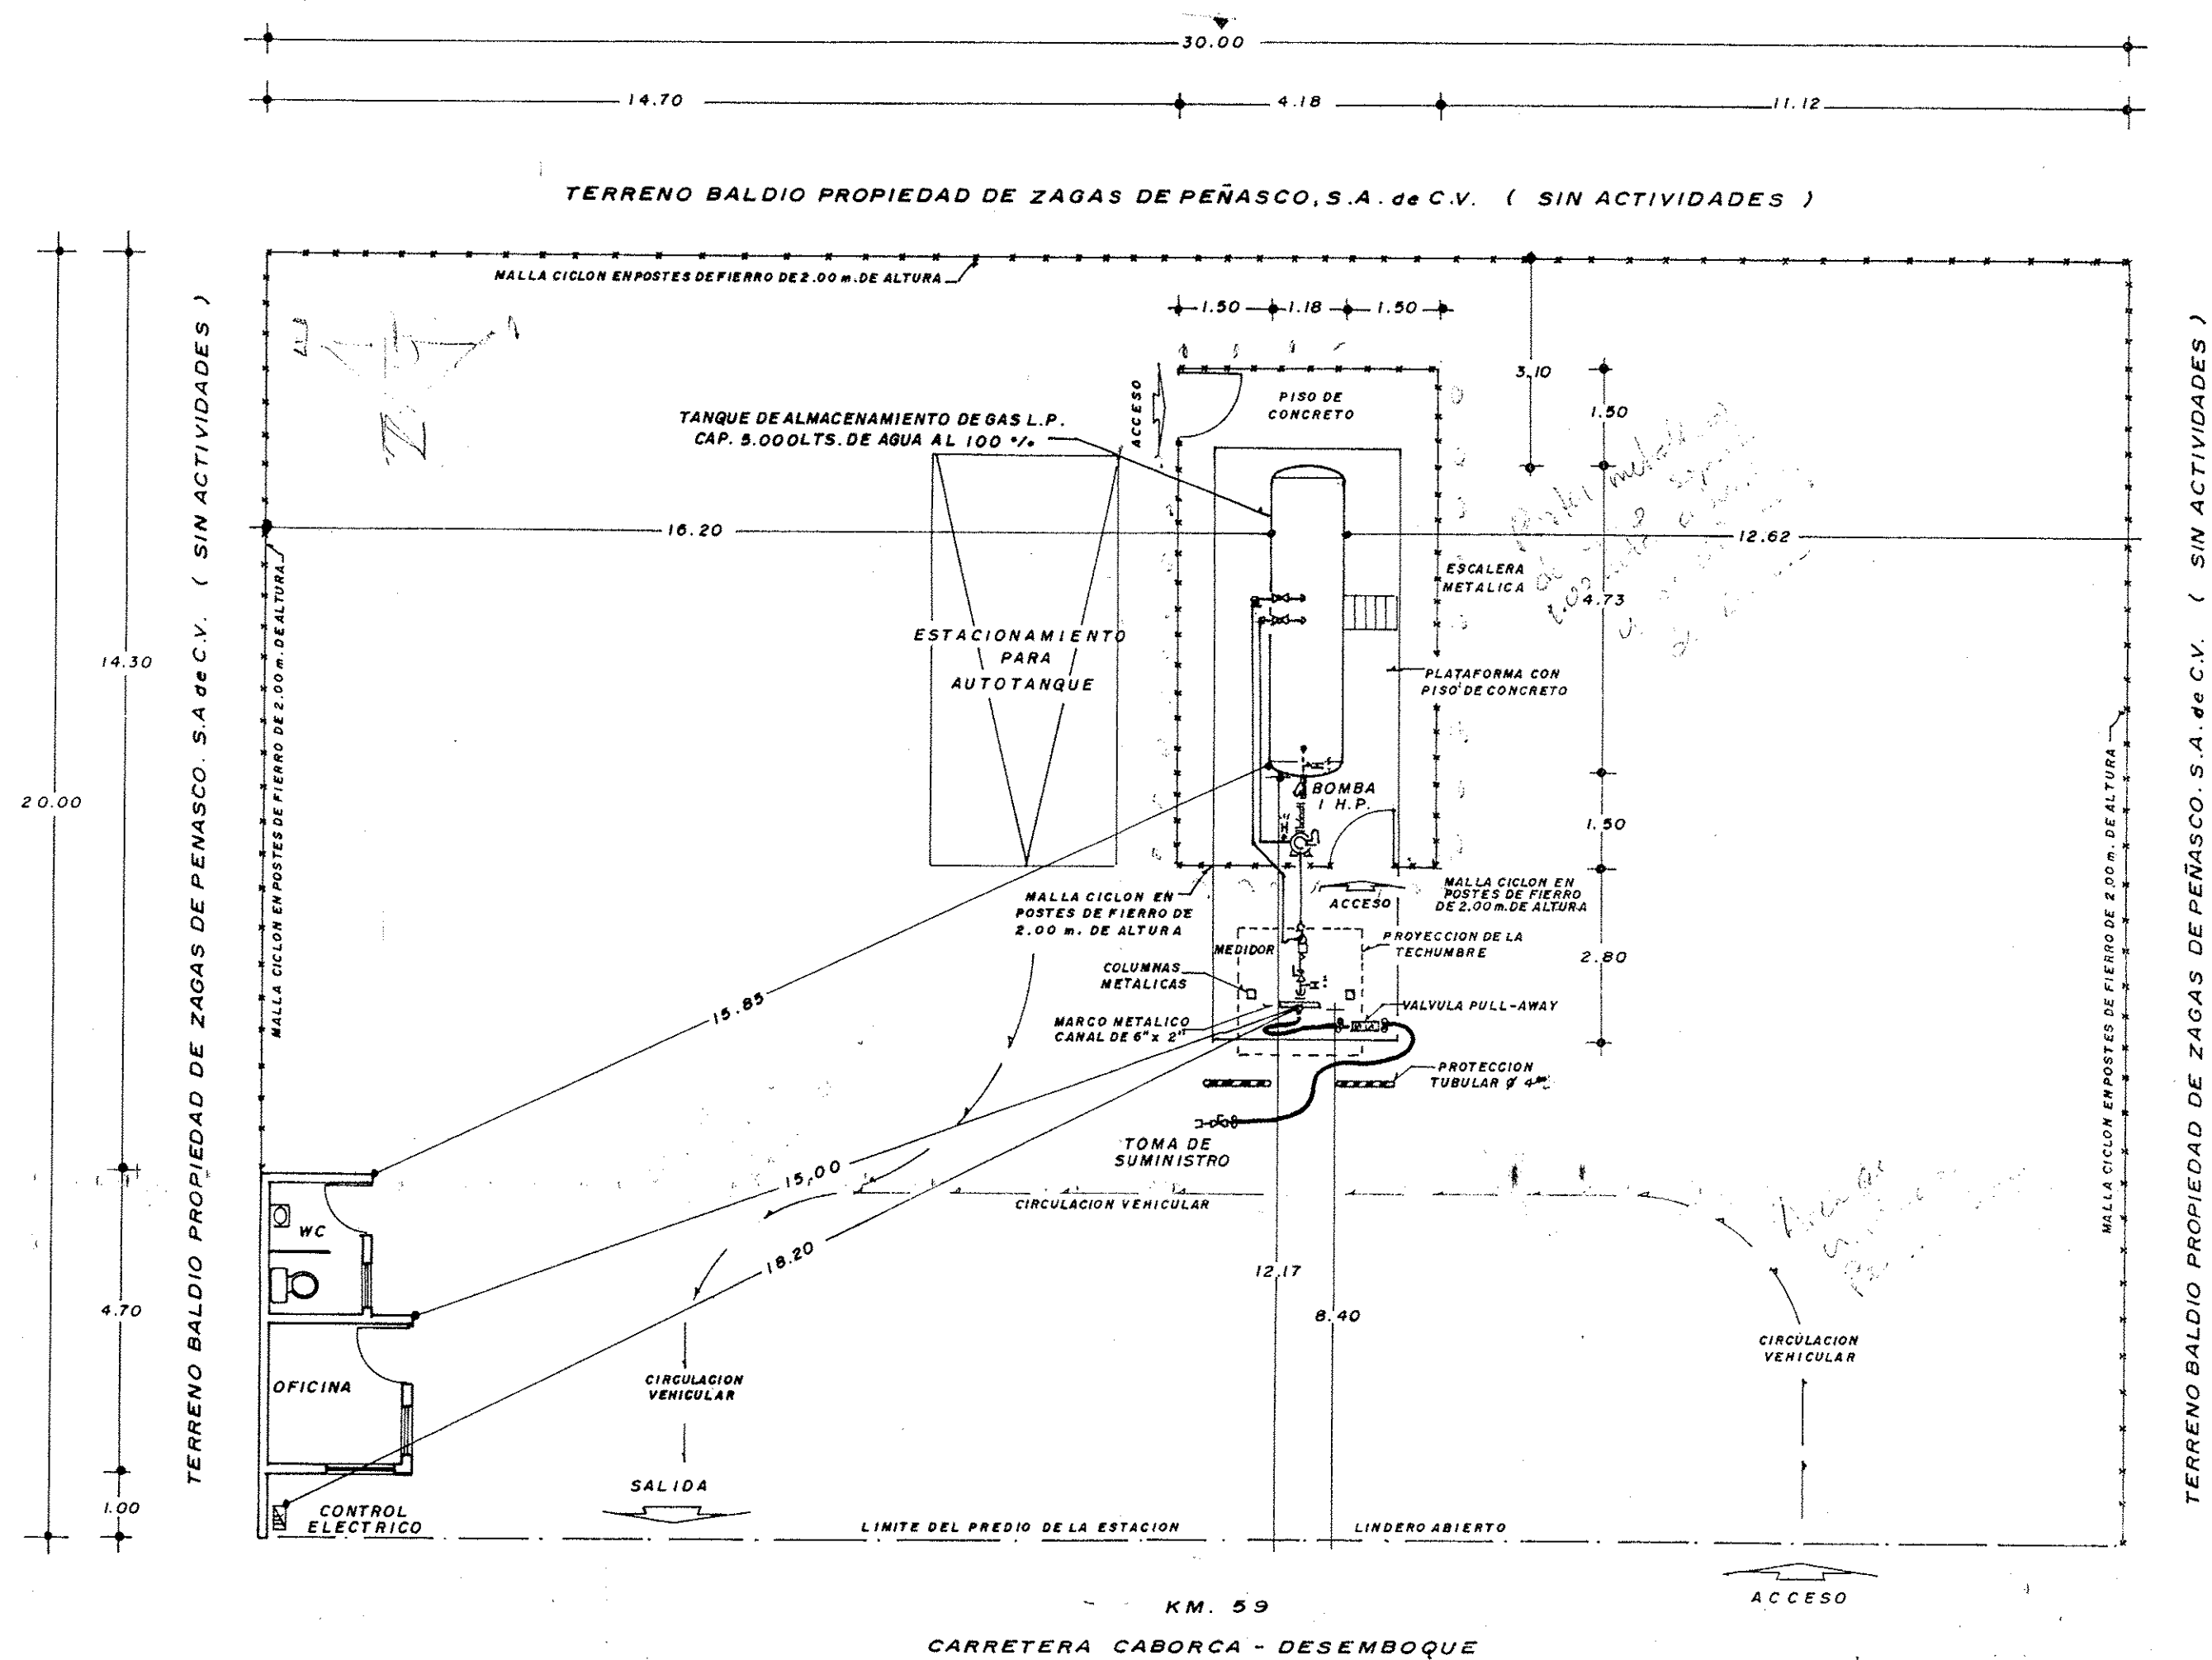


PLANTA DE CONJUNTO ESC. 1:100

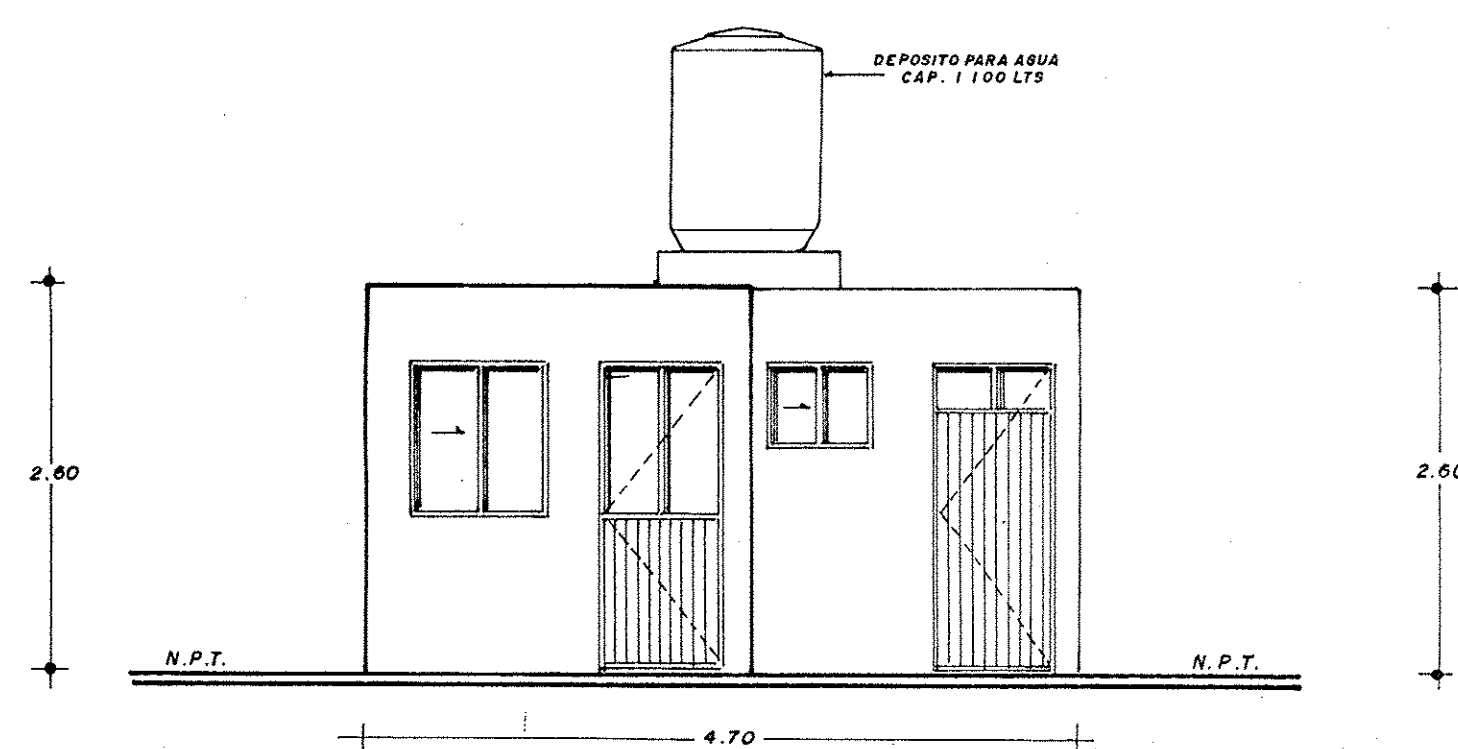


FACHADA PRINCIPAL DE OFICINA Y BAÑO
ESC. 1:50

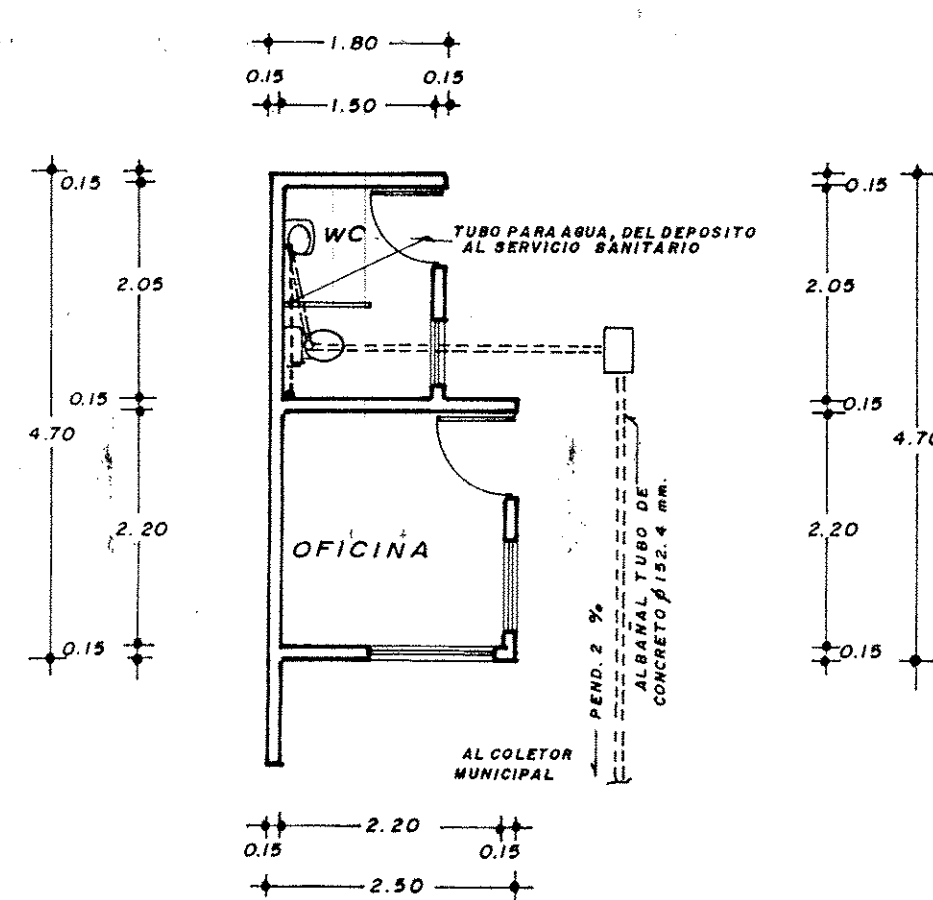


DETALLE HIDRAULICO
ESC. 1:75

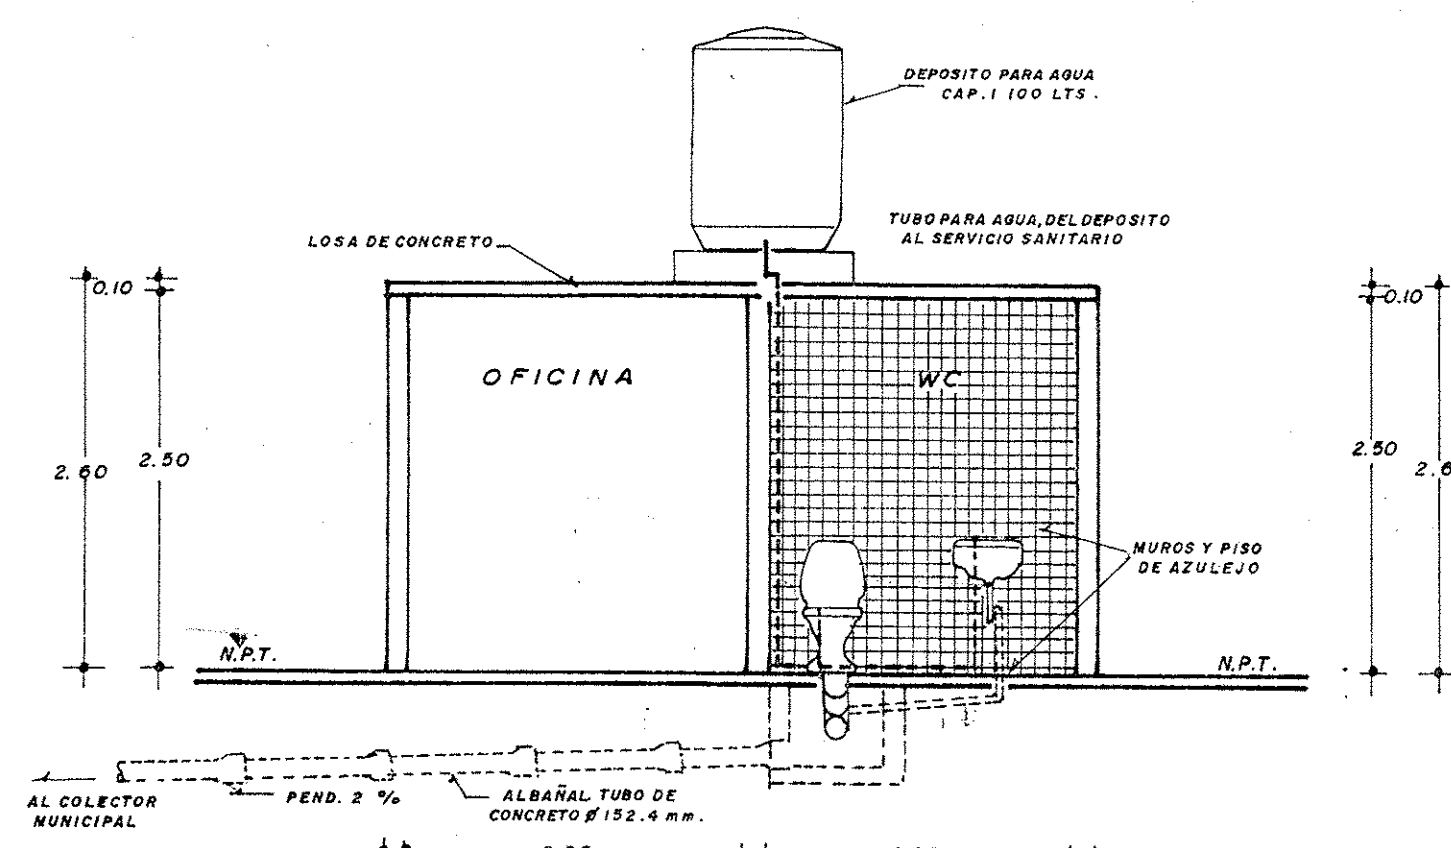


CORTE SANITARIO A-A' ESC. 1:50

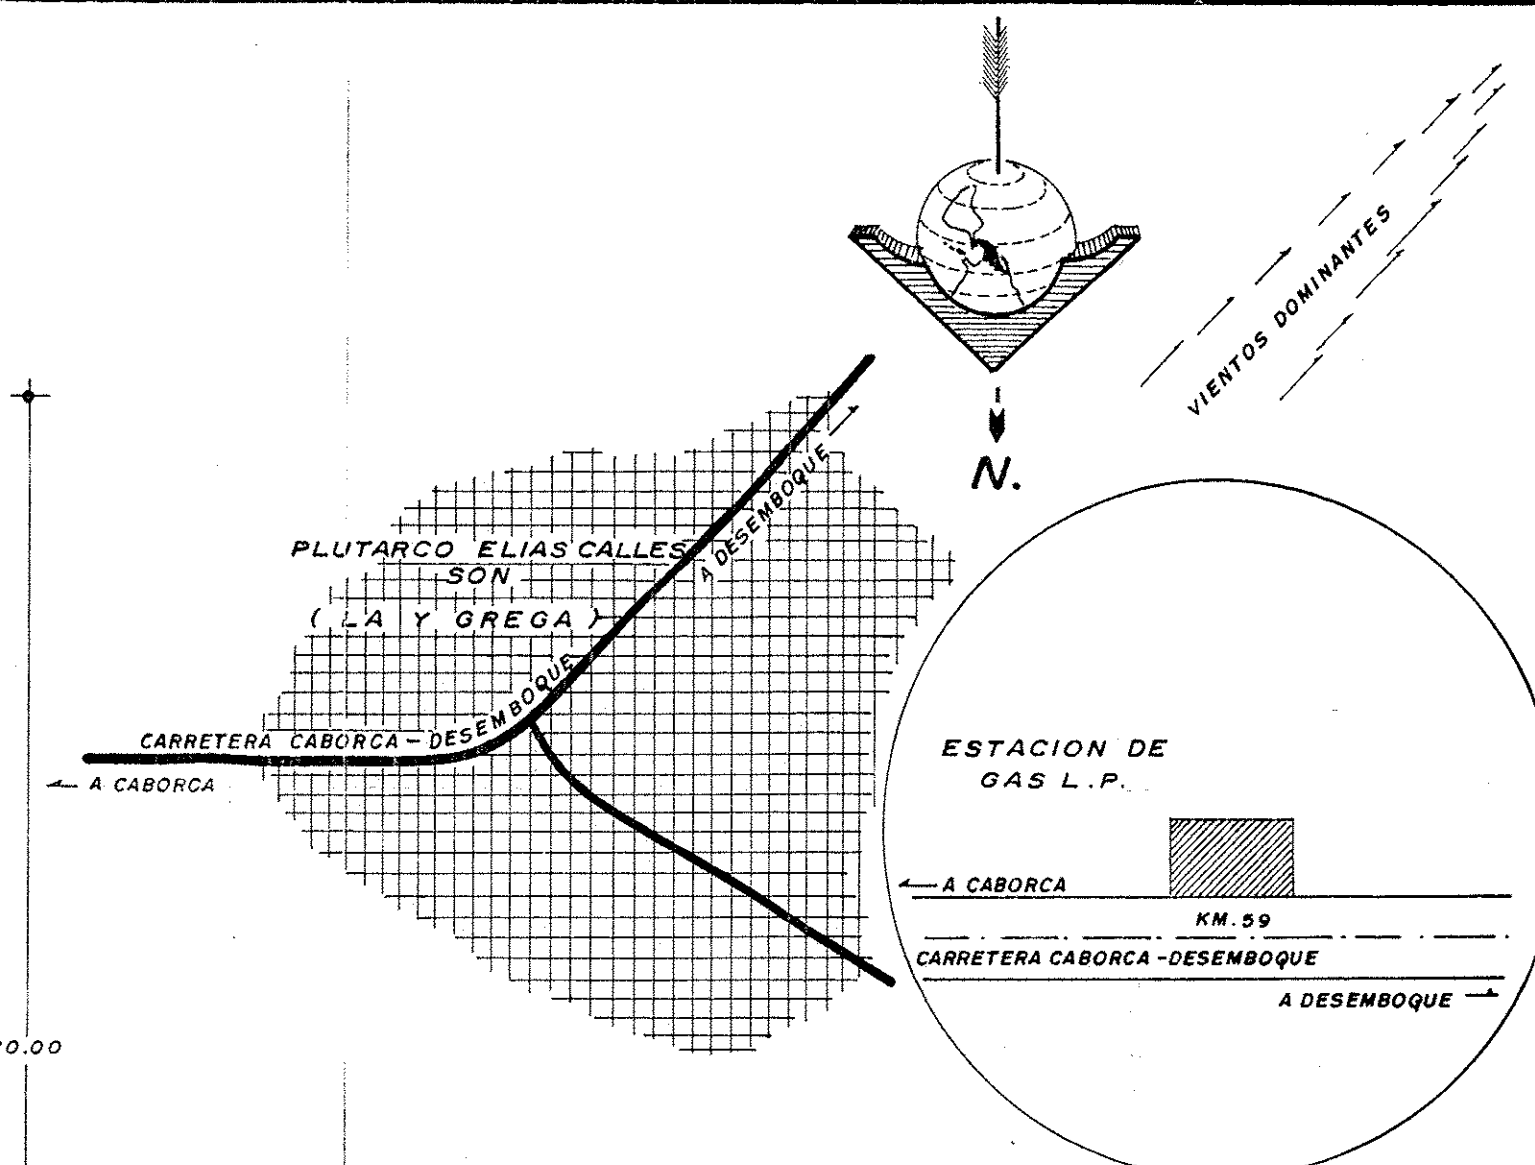


CROQUIS DE LOCALIZACION (S/E)

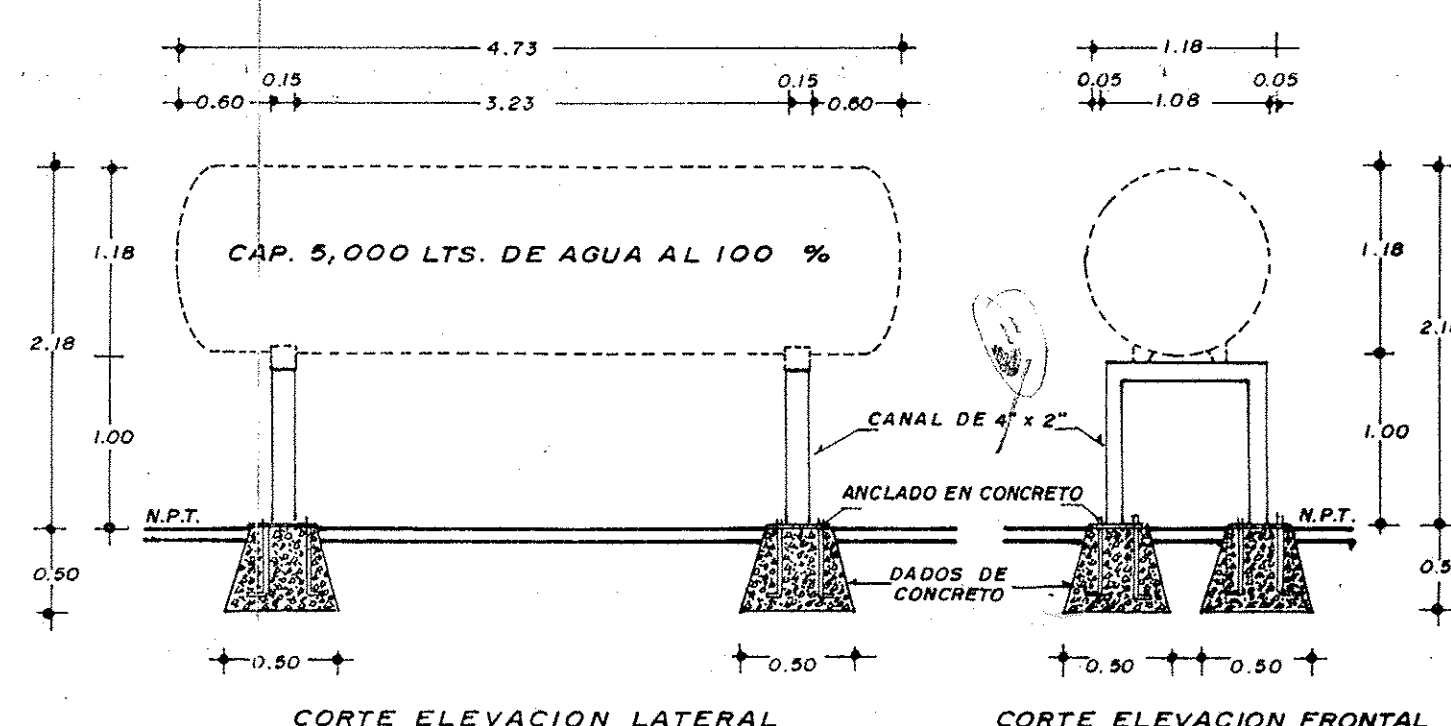



BASES DE SUSTENTACION DEL TANQUE PARA GAS L.P.

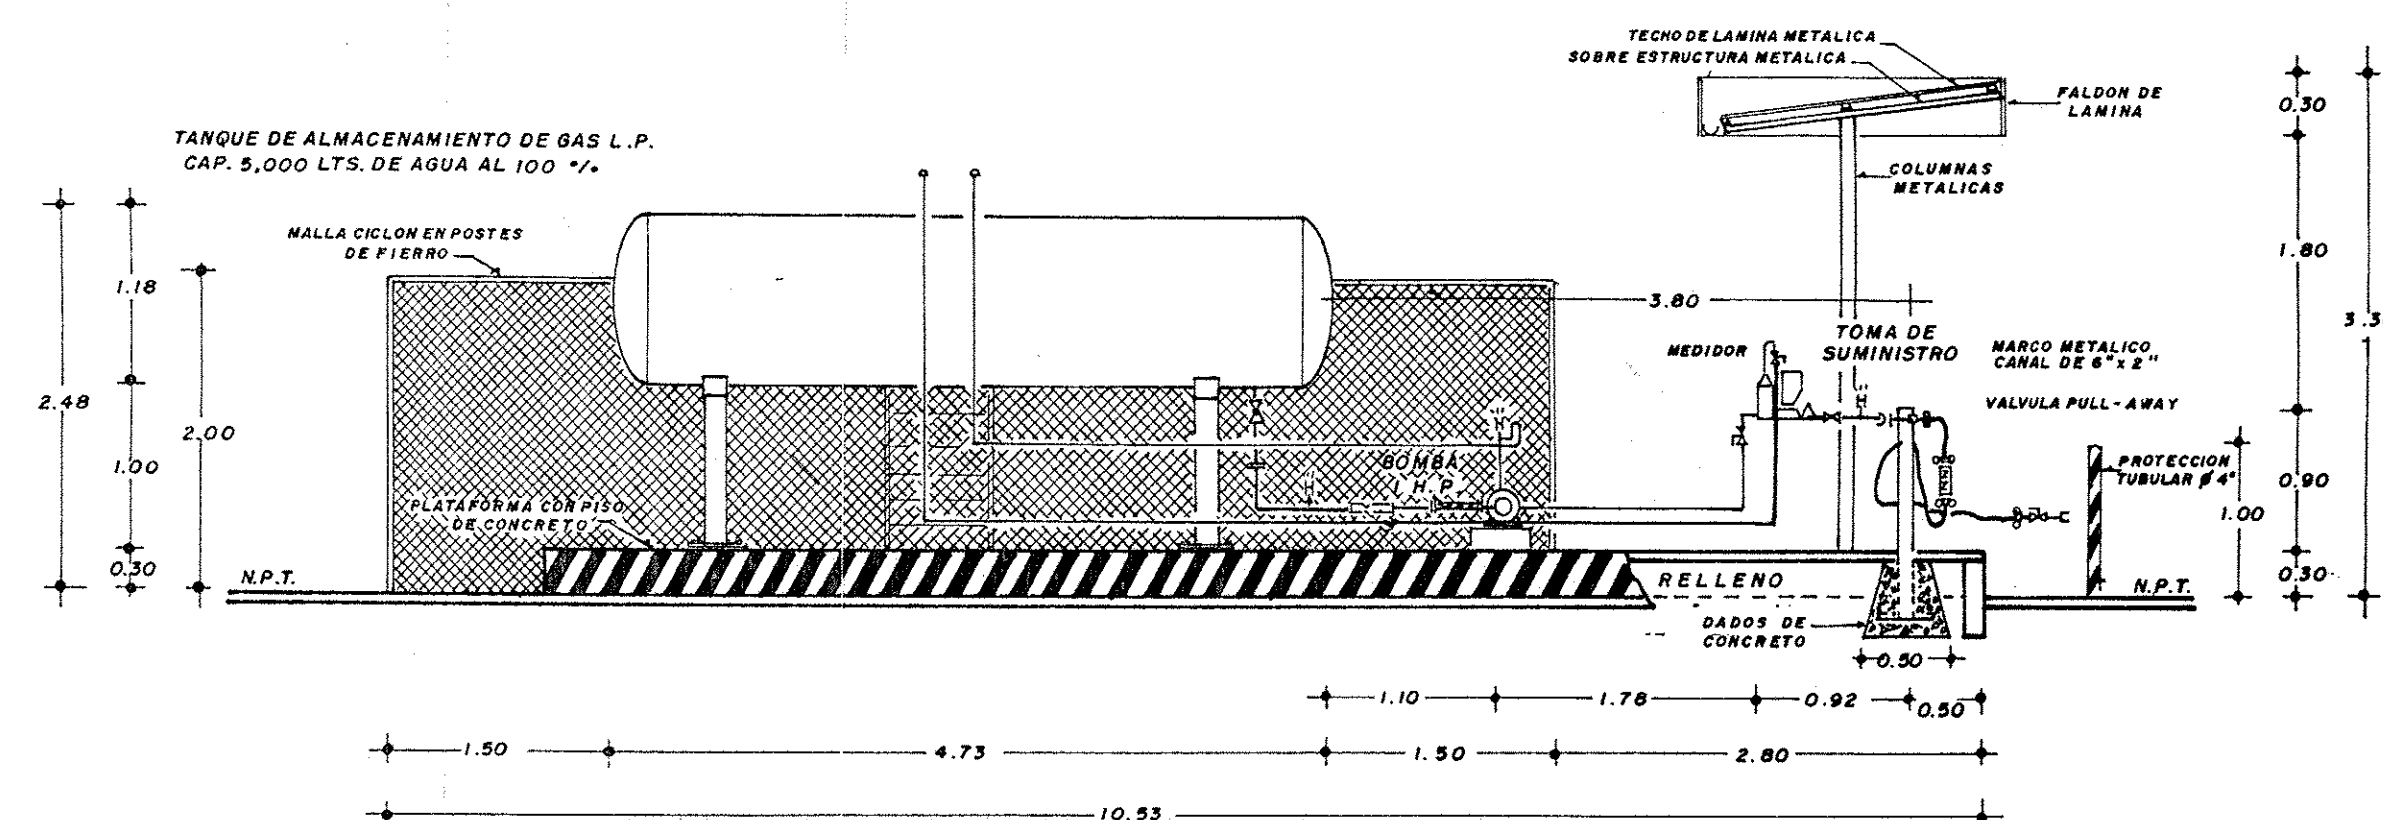

CORTE ELEVACION LONGITUDINAL DE ZONA DE ALMACENAMIENTO Y LATERAL DE TOMA DE SUMINISTRO
ESC. 1:50

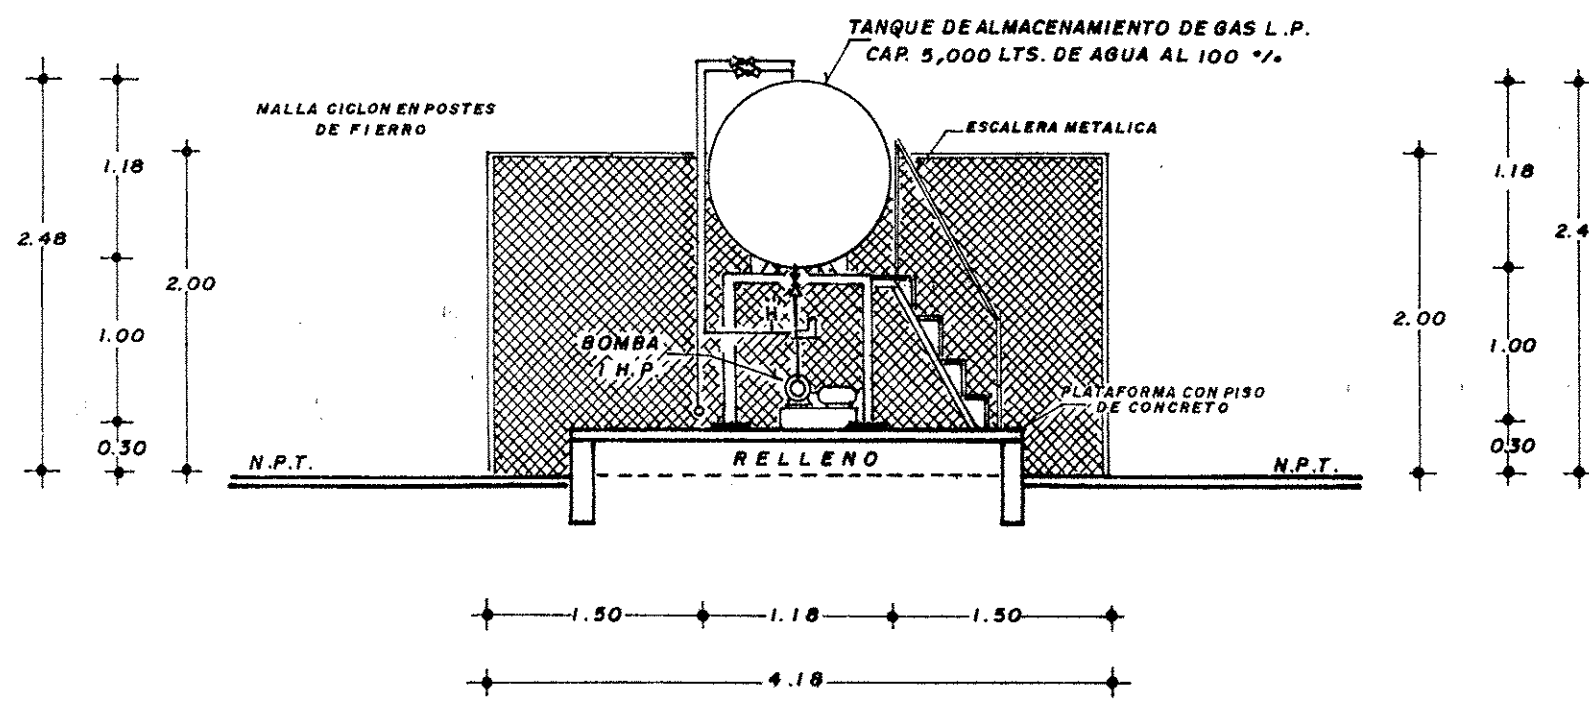

CORTE ELEVACION TRANSVERSAL DE ZONA DE ALMACENAMIENTO
ESC. 1:50

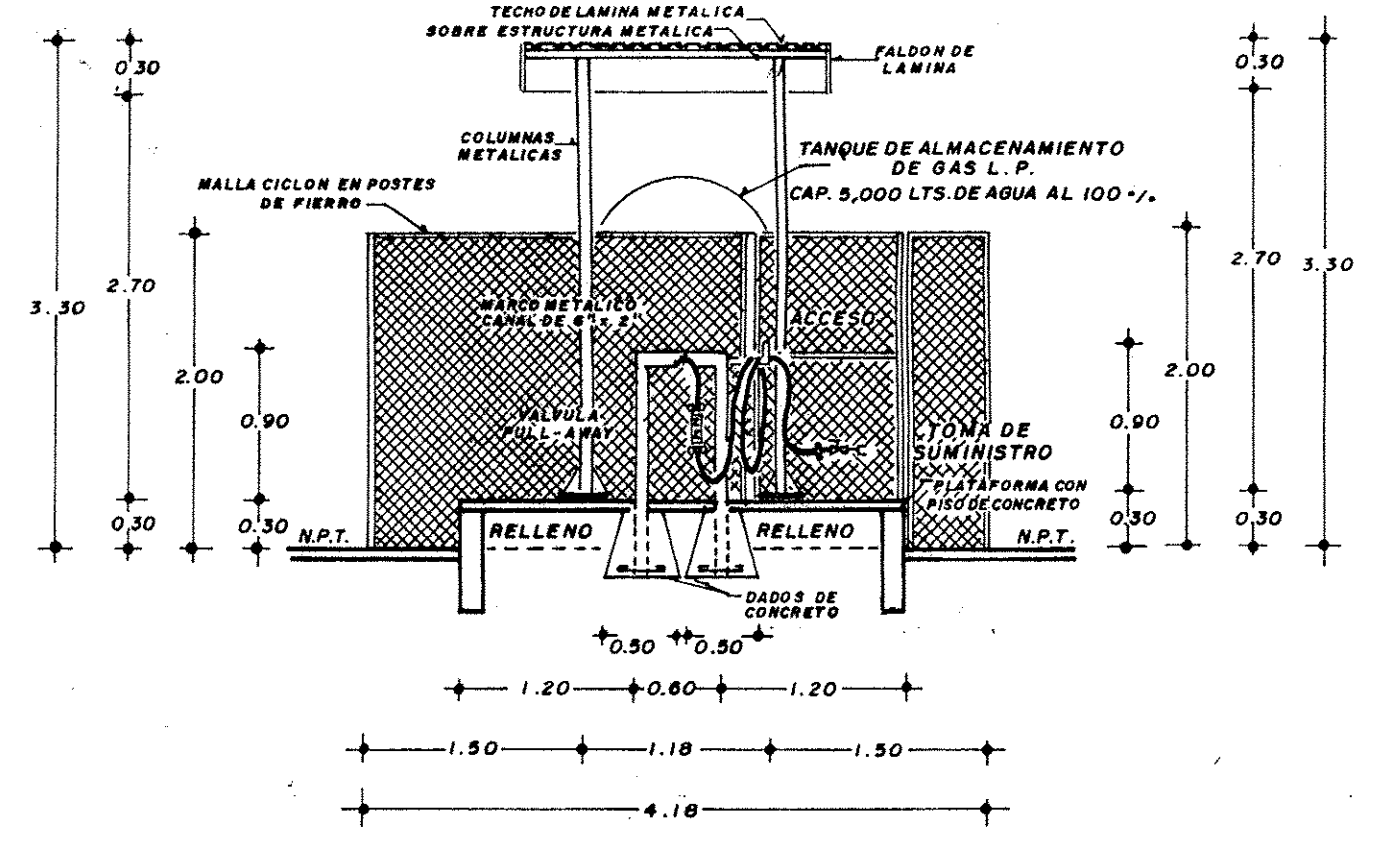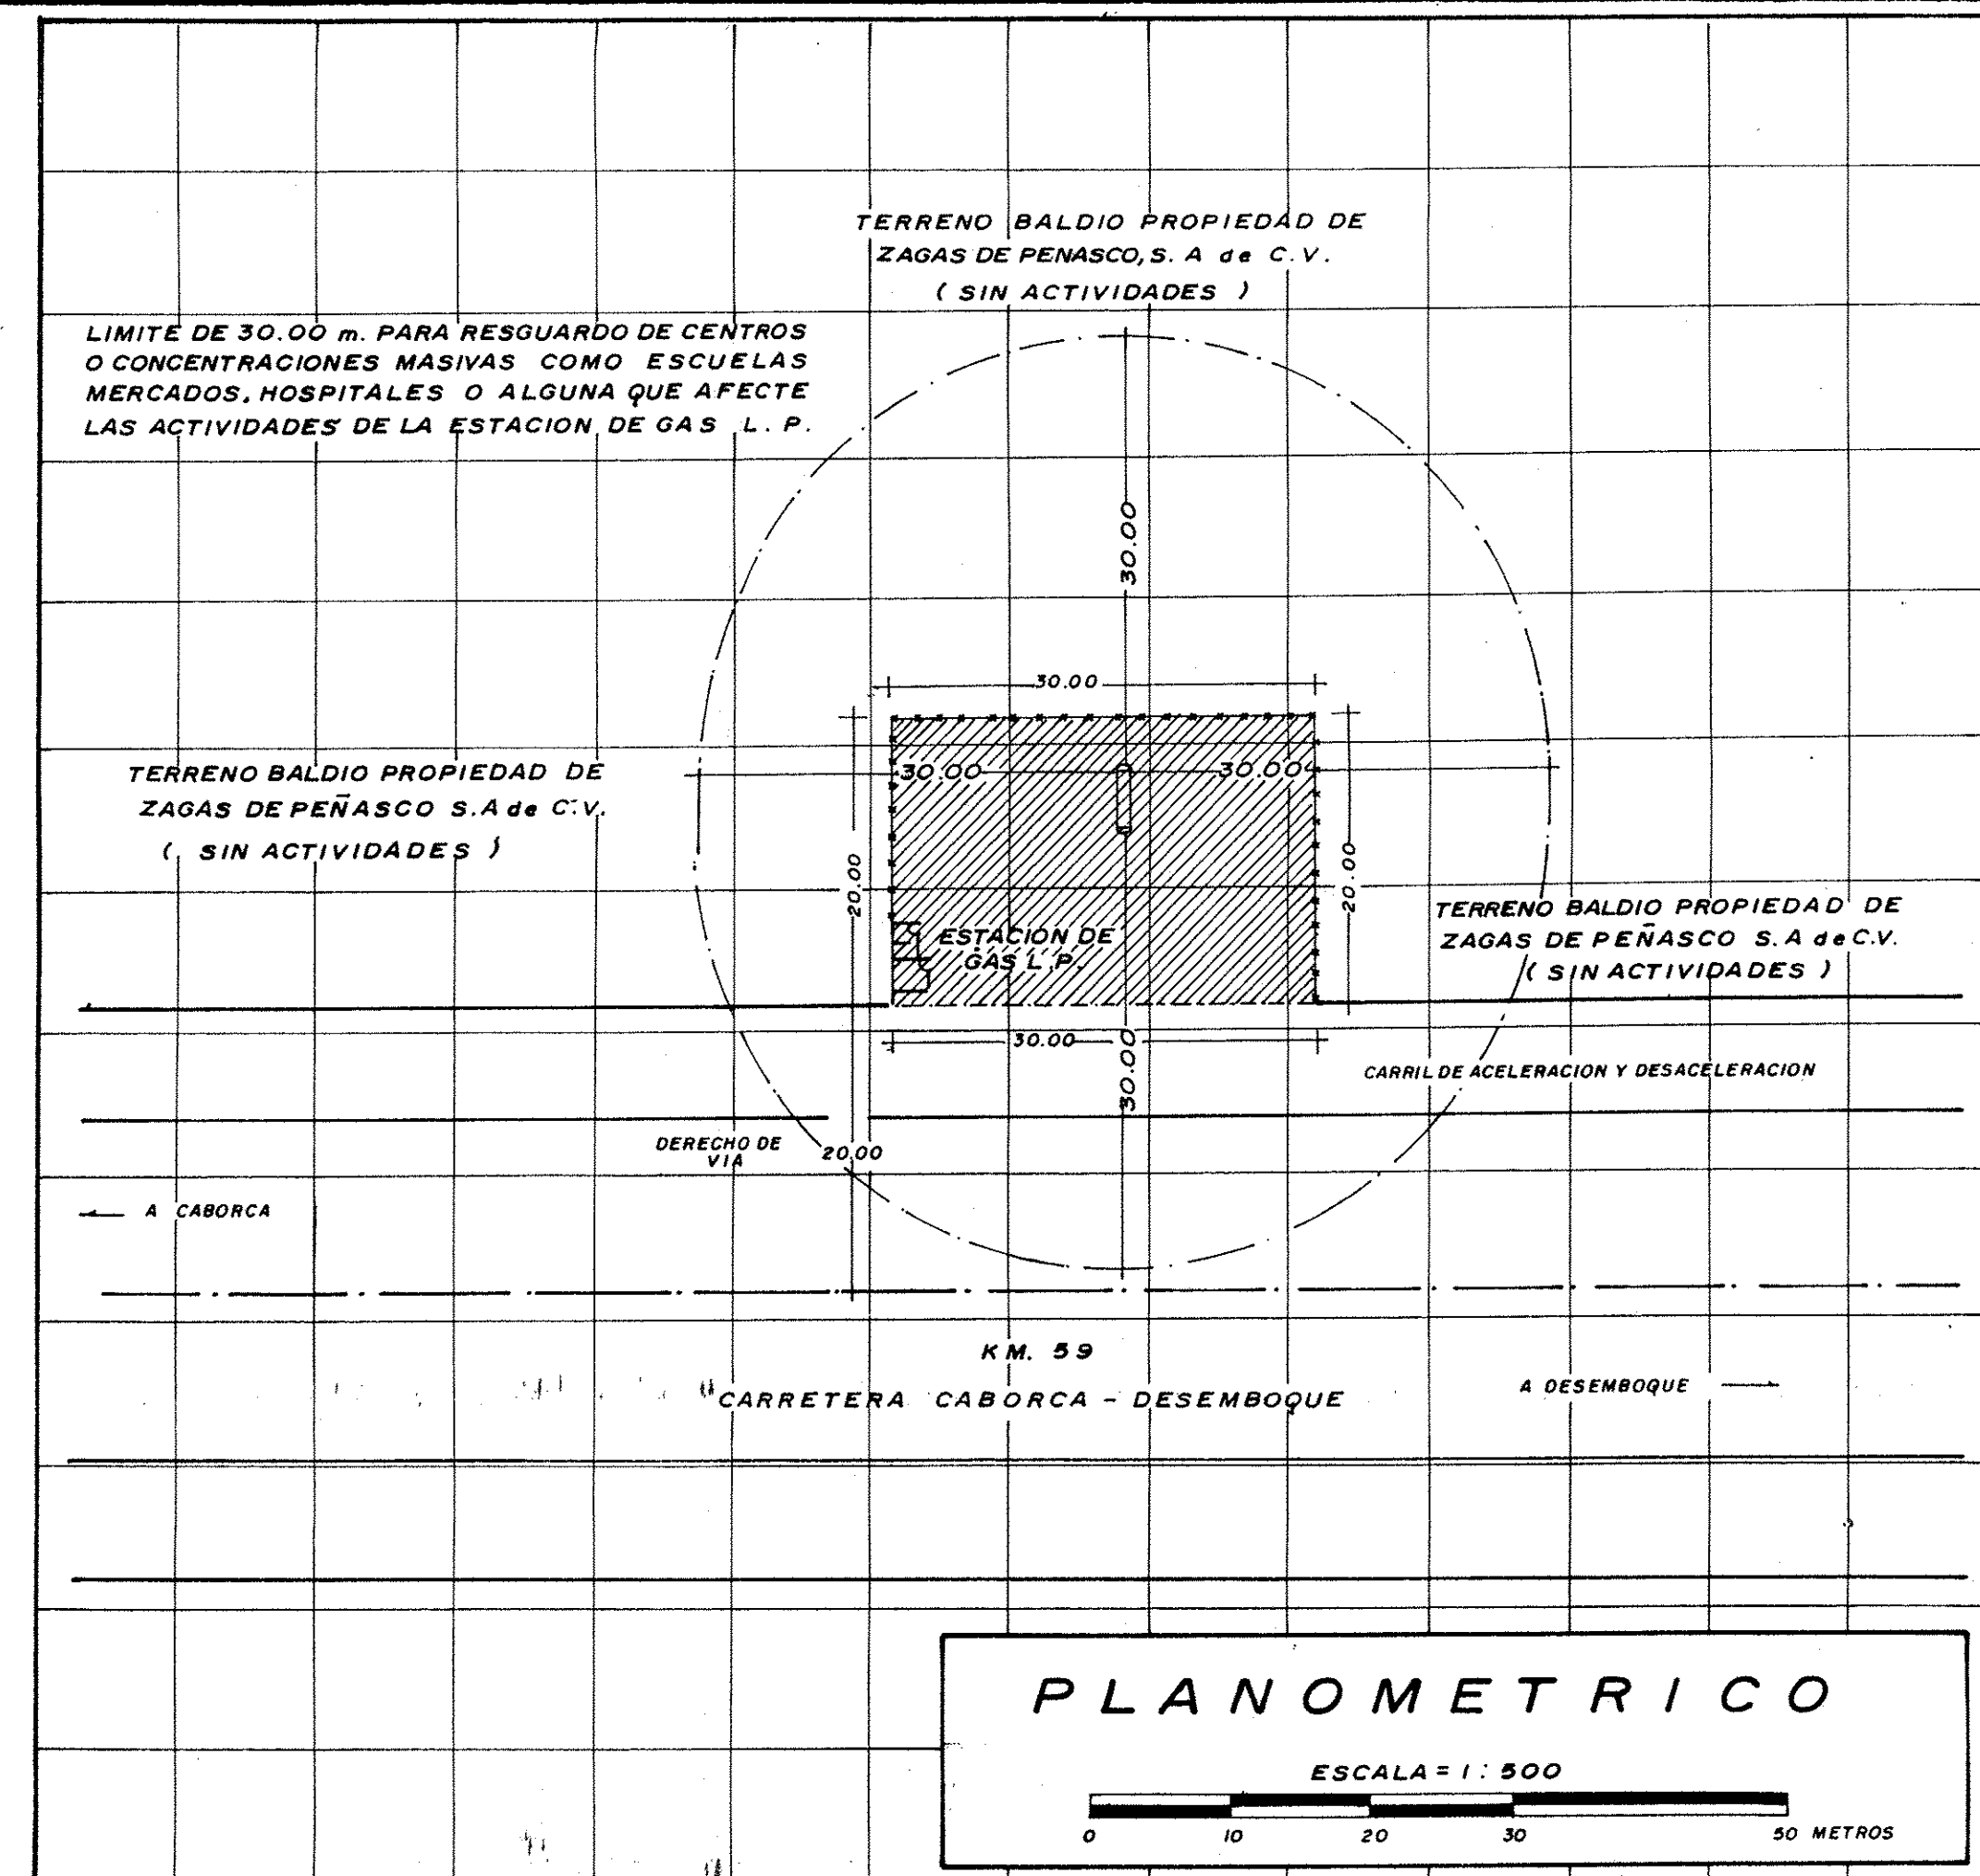

CORTE ELEVACION FRONTAL DE TOMA DE SUMINISTRO
ESC. 1:50

ESTACION DE GAS L.P. CON ALMACENAMIENTO FIJO TIPO B. SUBTIPO B1, GRUPO I PERMISO DE LA SECRETARIA DE ENERGIA PARA DISTRIBUCION DE GAS L.P. A CARBURACION N.O.	
PROPIEDAD DE: ZAGAS DE PEÑASCO S.A. de C.V.	
UBICACION: CARRETERA CABORCA-DESEMBOQUE KM. 59. POBLADO DE PLUTARCO ELIAS CALLES (LA Y GREGA), LOCALIDAD DE H. CABORCA, SONORA	
PROPIETARIO O REPRESENTANTE LEGAL ENRIQUE ZAVALA CUEVAS	DICTAMINO ISMAEL DIAZ VANEAS UNIDAD DE VERIFICACION EN MATERIA DE GAS ACREDITADO E.M.A. U.V.S.E.L.P.-042 APROBACION S.E. UVSEL R-042-C
ESCALA: INDICADA COTAS: EN METROS DIBUJO: W. FRIAS B.	ARQ. ANA CECILIA DIAZ ROJAS CEDULA PROFESIONAL No. 5133826-DGR-S.E.P. ARQUITECTO
REVISO ISMAEL DIAZ V.	FECHA OCTUBRE DE 2012 CONTENIDO PLANO PROYECTO CIVIL PLANOMETRICO