





PLANTA GENERAL (ESC. 1:100)
PROYECTO CONTRA INCENDIO :
Localización de extintores.

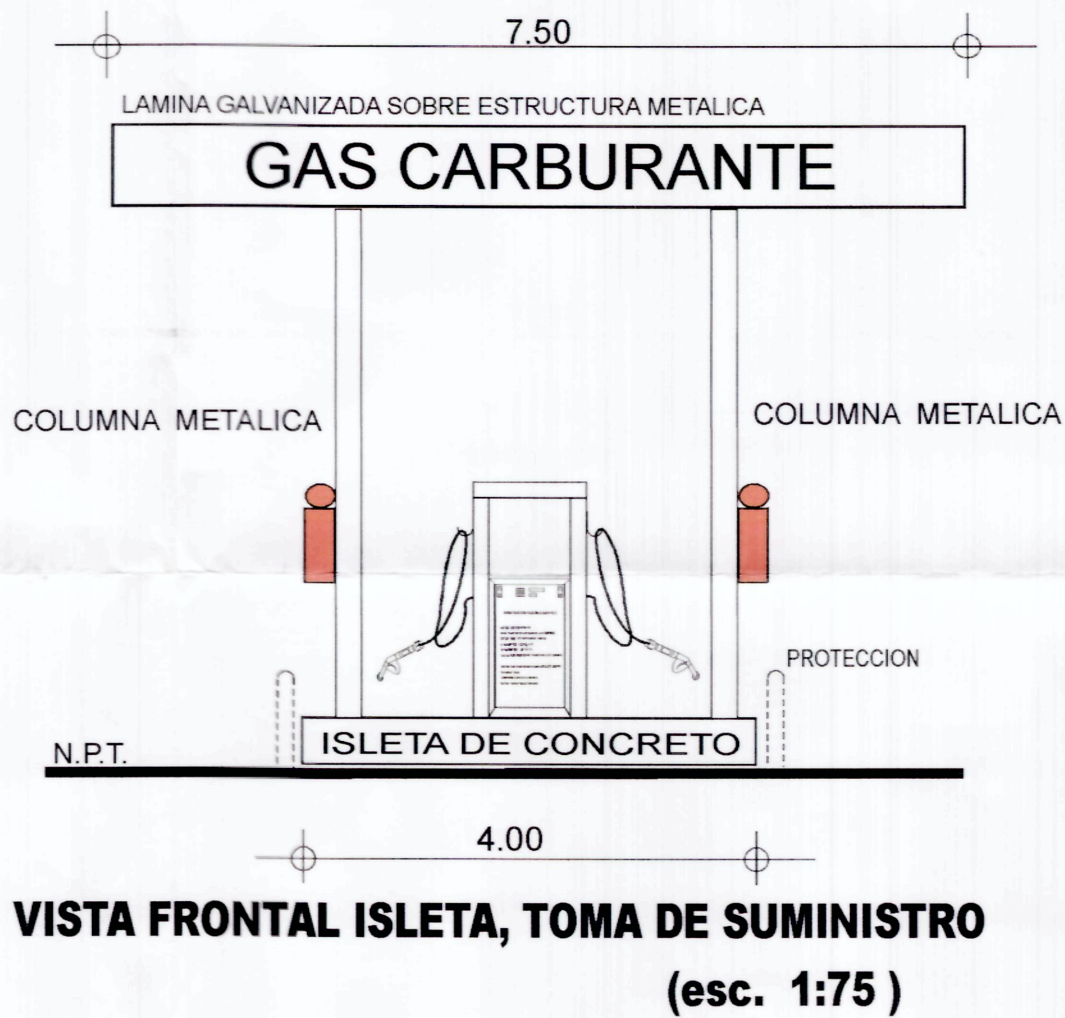

LOCALIZACION DE EXTINTORES MANUALES					LETREROS DE SEGURIDAD	
AREA	No. EXT.	TIPO	CLASE	RADIO DE COBERTURA (M)	I	PROHIBIDO EL PASO A VEHICULOS O PERSONAS NO AUTORIZADOS
AREA DE ALMACENAMIENTO	2	FOSFATO MONOAMONIAO	ABC	2.68	II	PROHIBIDO FUMAR
TOMA DE SUMINISTRO CARBURACION	2	FOSFATO MONOAMONIAO	ABC	2.68	III	ALARMA CONTRA INCENDIO
BOMBA	1	FOSFATO MONOAMONIAO	ABC	2.68	IV	INSTRUCCIONES DETALLADAS PARA LA OPERACION DE SUMINISTRO CARBURACION
OFICINA	1	FOSFATO MONOAMONIAO	ABC	3.29	V	CODIGO INDICANDO LOS COLORES DISTINTIVOS DE LAS TUBERIAS DE GAS L.P.
SERV. SANITARIO	1	FOSFATO MONOAMONIAO	ABC	3.29	VI	INSTRUCCIONES DETALLADAS PARA LA OPERACION DEL LLENADO DEL TANQUE DE ALMACENAMIENTO (TOMA DE RECEPCION)
TABLERO ELECTRICO	---	BIOXIDO CARBONICO	C	2.92	VII	VELOCIDAD MAXIMA 10km/hr.
					VIII	PROHIBIDO CARGAR GAS L.P. SI HAY PERSONAS ABORDO DEL VEHICULO
					IX	PROHIBIDO ESTACIONARSE
					X	PELIGRO GAS INFLAMABLE
					XI	SE PROHIBE ENCENDER FUEGO
					XII	SALIDA DE EMERGENCIA

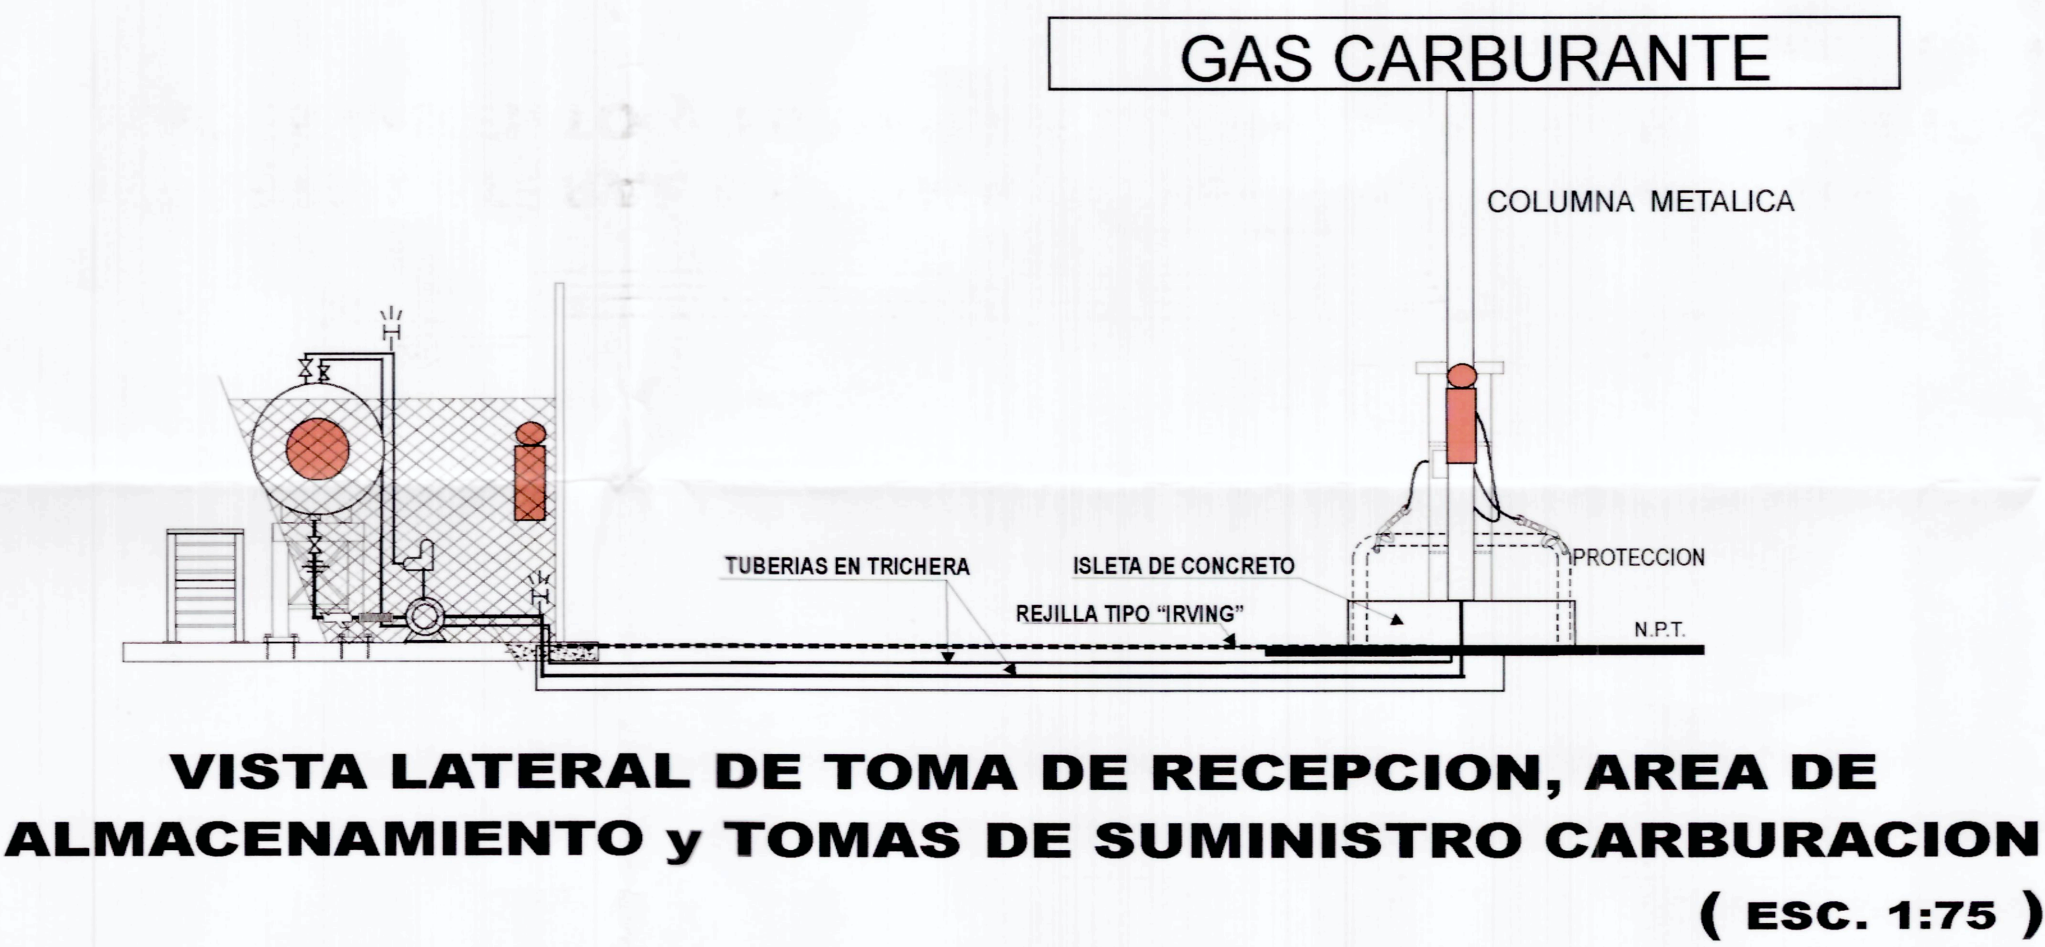

SIMBOLOGIA	
	EXTINTOR PORTATIL 9 Kg. (ABC)
	EXTINTOR PORTATIL 9 Kg. (C)
	EXTINTOR DE CARRETELLA 45 Kg. (ABC)

DATOS GENERALES	ESPECIFICACIONES
PERMISO PARA DISTRIBUCION DE GAS L.P. PARA CARBURACION COMERCIAL	ESTACION DE GAS L.P. PARA CARBURACION CON ALMACENAMIENTO FIJO
No. 875.00 m2	TIPO "B" SUB-TIPO "B.1" GRUPO I
CAPACIDAD TOTAL: 5000 Lts. AGUA	
RECIPIENTE DE ALMACENAMIENTO	
MARCA: TRINITY INDUSTRIES DE MEXICO, (TATSA)	
CAPACIDAD 5000 Lts.agua	
No. DE SERIE: =====	
AÑO DE FAB. 2006	
	ING. JESUS LARA GONZALEZ INGENIERO MECANICO/ELECTRICISTA CED. PROF. 502173 DGP-SEP
	ISMAEL DIAZ VANEGAS UNIDAD DE VERIFICACION EN MATERIA DE GAS L.P. No. DE REGISTRO UVSELP 042-C SECRETARIA DE ENERGIA DIRECCION DE GAS L.P. No. DE REGISTRO UVSELP 042 ENTIDAD MEXICANA DE Acreditacion, A.C.
	ENRIQUE DE ZAVALA CUEVAS REPRESENTANTE LEGAL DE LA ESTACION DE GAS L.P. PARA CARBURACION
PROPIEDAD DE:	ZAGAS DE PEÑASCO, S.A. DE C.V.
UBICACION:	BLVD. JOSEFA ORTIZ DE DOMINGUEZ Y CALLE 39 ESQUINA, EN PUERTO PEÑASCO, SONORA
FECHA: FEBRERO DE 2009	
ACOTACION: metros (m)	
DIBUJO: E.V.M.	
CONSTRUCTORA DE SISTEMAS DE FLUIDOS, S.A.	PLANO: CSFSA No. RG-002