


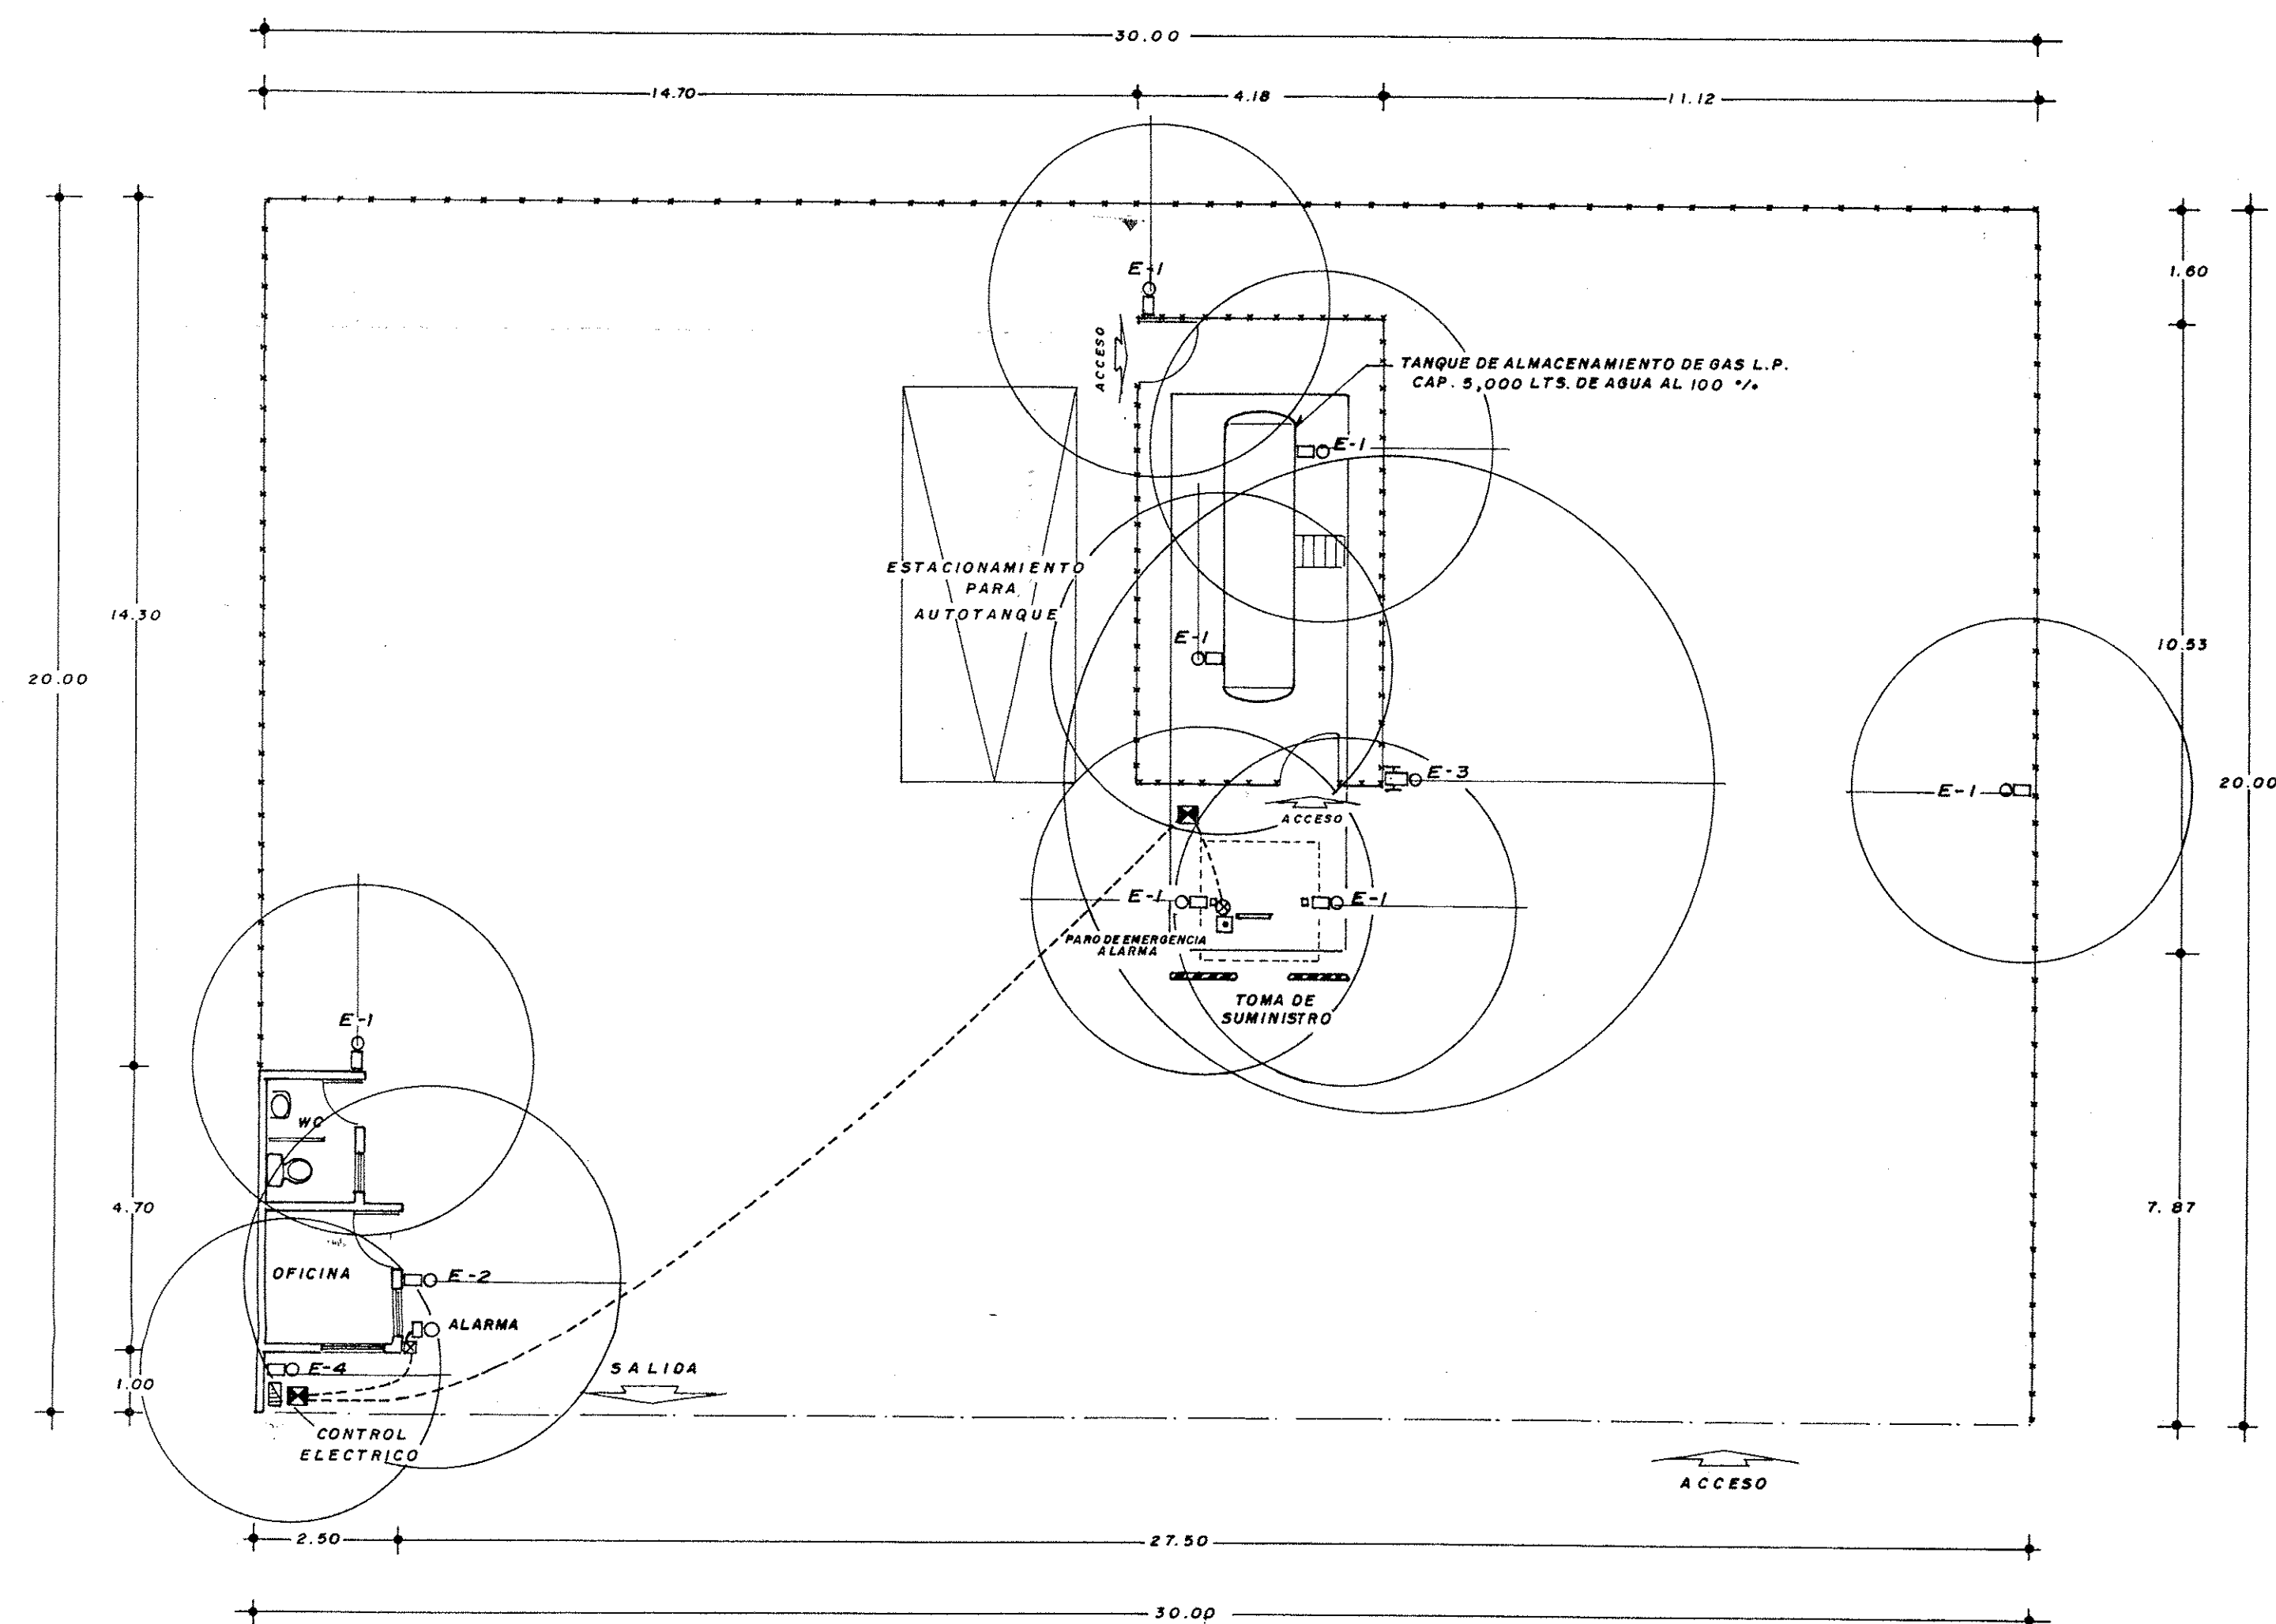


PLANTA DE DISTRIBUCION DE EXTINTORES
ESC. 1:100

COBERTURA DE EXTINTORES				
TIPO	CAPACIDAD Kgs.	COBERTURA mts.	FACTOR DE RIESGO	SIMBOLO
ABC = FOSFATO DE MONOAMONICO	9.00	8.37	0.3	E-1
ABC = FOSFATO DE MONOAMONICO	9.00	8.37	0.2	E-2
ABC = FOSFATO DE MONOAMONICO	80.00	12.85	0.3	E-3
C = BIOXIDO DE CARBONO	9.00	4.75	0.3	E-4
C = BIOXIDO DE CARBONO	9.00	5.85	0.2	E-5

UBICACION DE EXTINTORES		
EN AREA DE RECEPCION	1	UNO EN ESTACIONAMIENTO DE AUTOTANQUE
EN ZONA DE ALMACENAMIENTO	2	DOS EN EL TANQUE
EN ACCESO DE ALMACENAMIENTO	1	UNO DE CARRETILLA EN PATIO
EN TOMA DE SUMINISTRO	2	UNO A CADA LADO
EN OFICINA Y BAÑO	2	UNO A CADA LADO
EN CONTROL ELECTRICO	1	UNO EN AREA DE TABLEROS
EN LINDEROS	1	UNO EN LINDERO OESTE

CLAVE	ROTULOS PREVENTIVOS
A	ALARMA CONTRA INCENDIO
B	PROHIBIDO ESTACIONARSE
C	PROHIBIDO FUMAR
D	HIDRANTE
E	EXTINTOR
F	PELIGRO GAS INFLAMABLE
G	SE PROHIBE EL PASO A VEHICULOS O PERSONAS NO AUTORIZADAS
H	SE PROHIBE ENCENDER FUEGO
I	CODIGO DE COLORES
J	SALIDA DE EMERGENCIA
K	VELOCIDAD MAXIMA = 10 KM./H
L	APAGUE SU MOTOR ANTES DE INICIAR LA CARGA
M	PROHIBIDO CARGAR GAS CON PERSONAS A BORDO
N	INSTRUCCION DE OPERACION

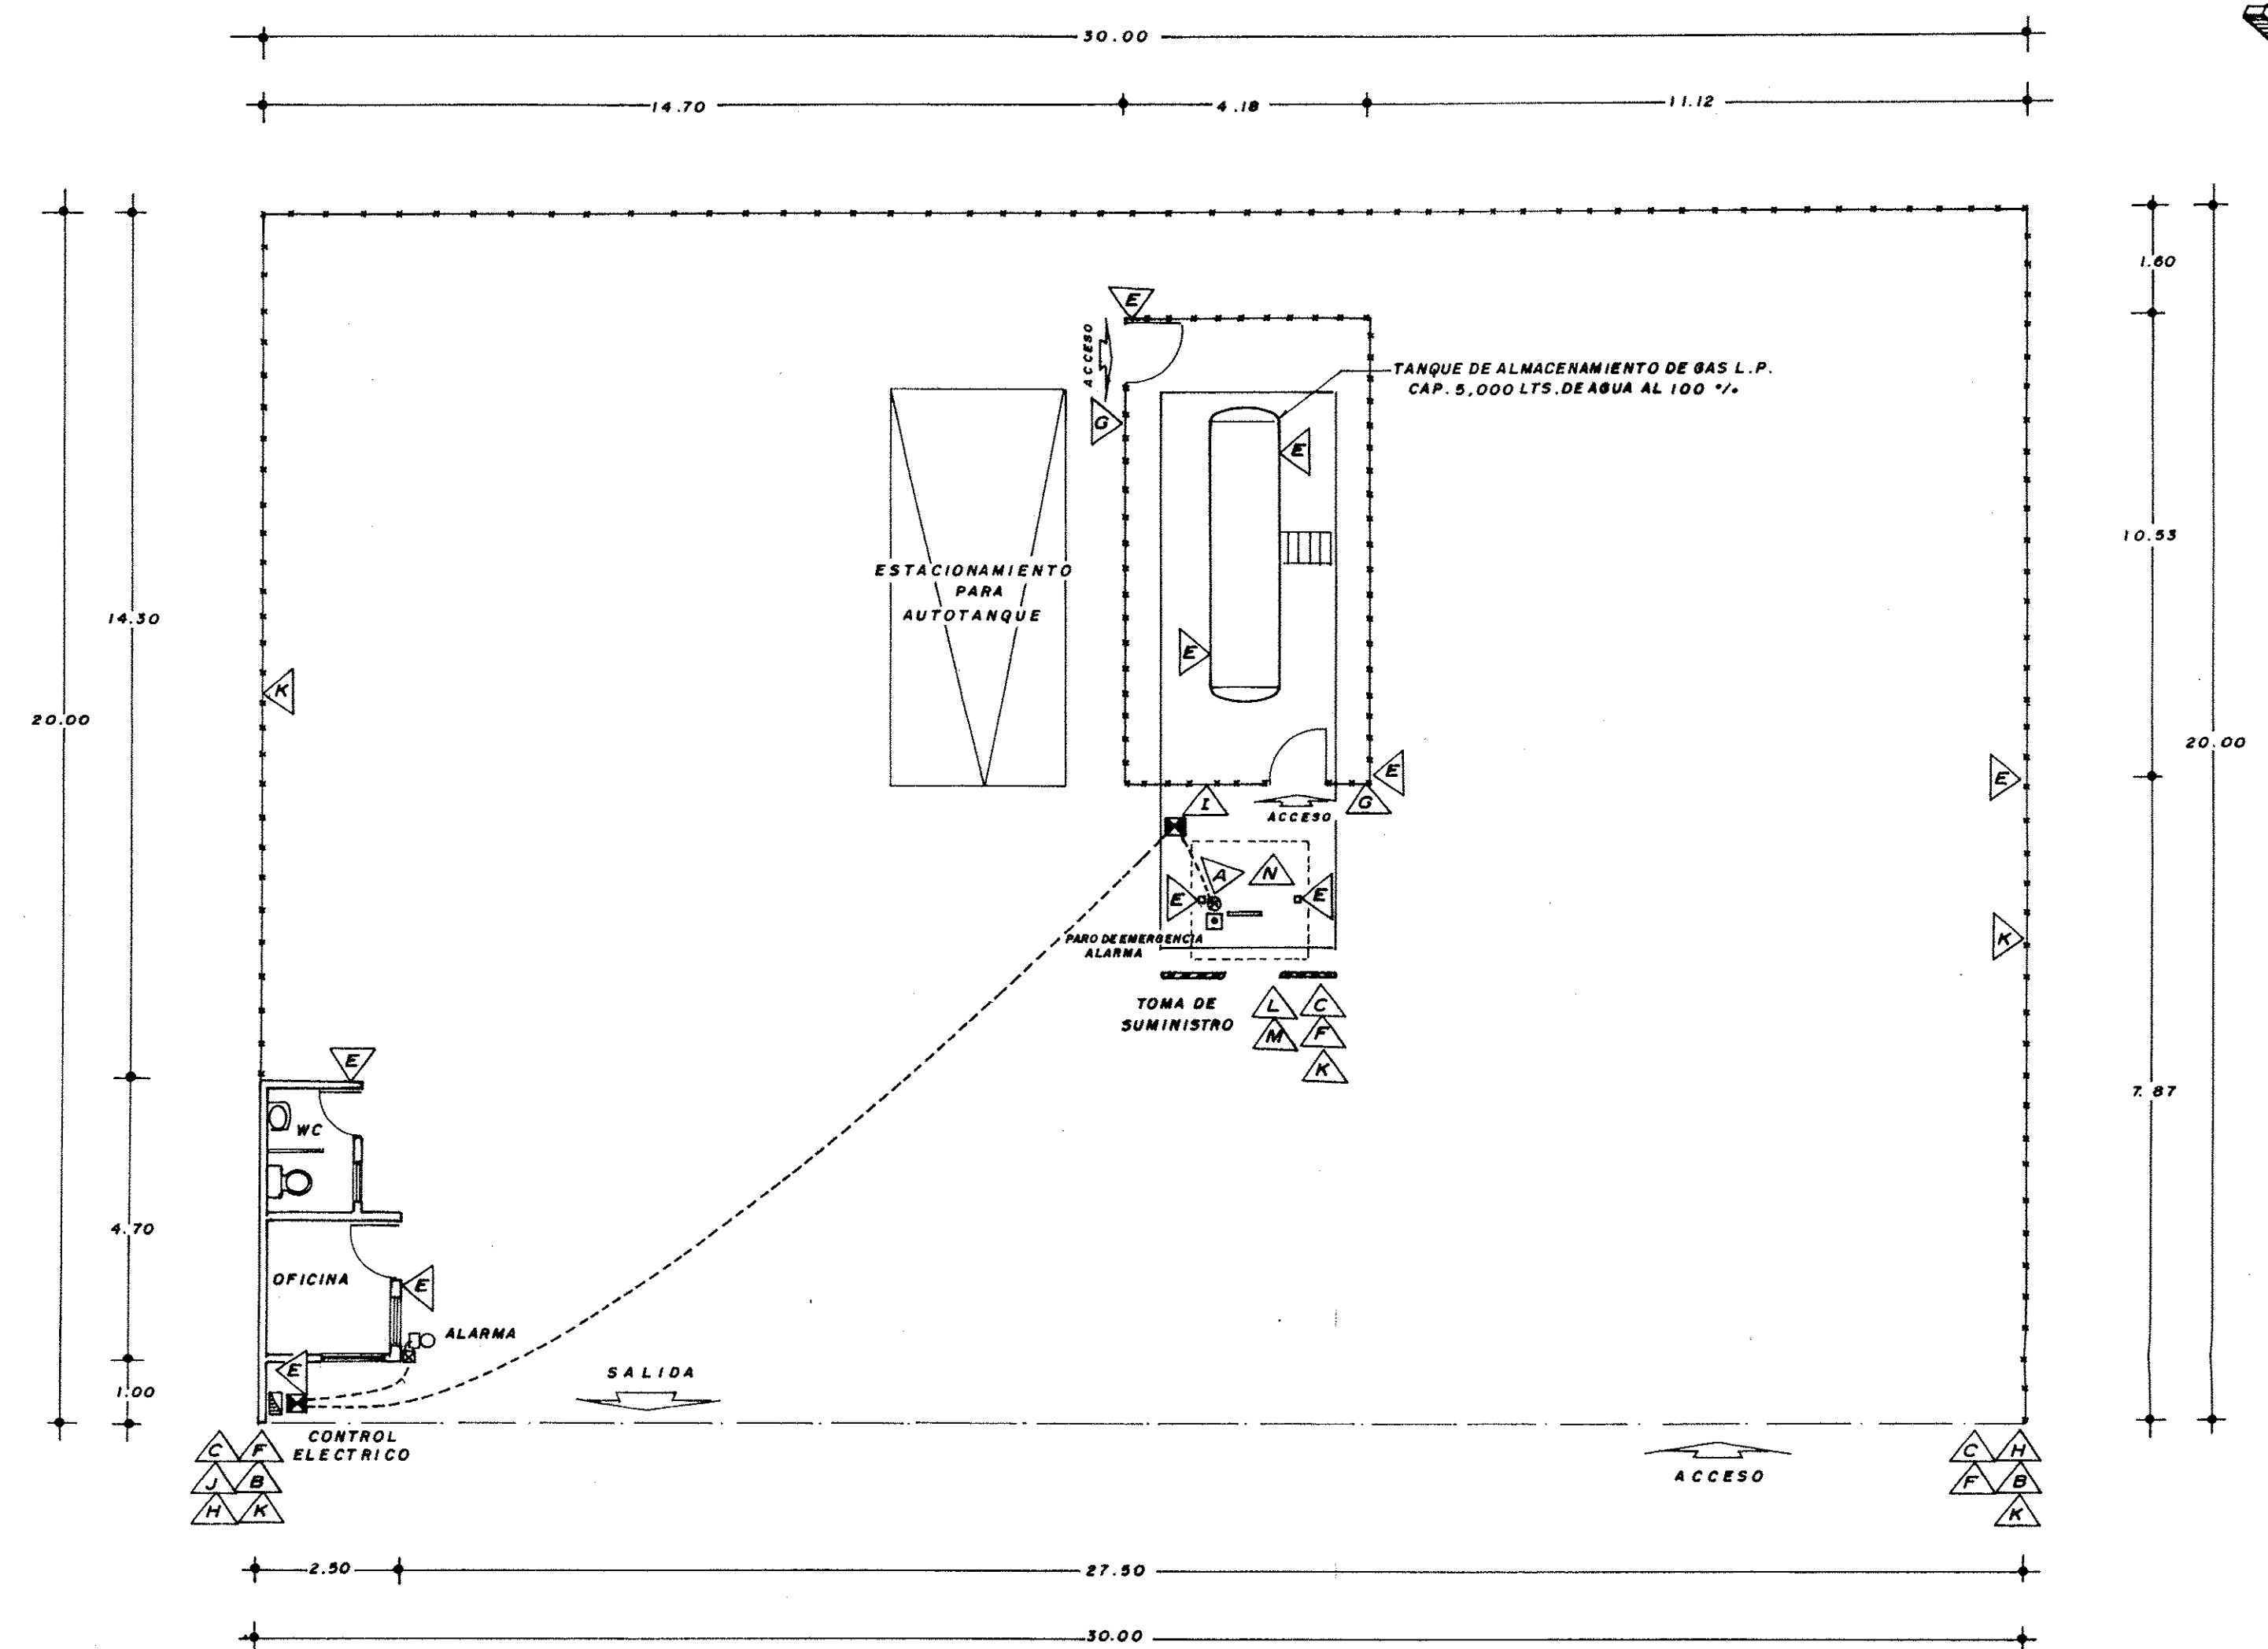

PLANTA DE DISTRIBUCION DE LETREROS
ESC. 1:100

SIMBOLOGIA		
SIMBOLO	DESCRIPCION	
E-1	EXTINTOR MANUAL TIPO ABC (FOSFATO DE MONOAMONICO)	9 Kgs.
E-2	EXTINTOR DE CARRETILLA TIPO ABC (FOSFATO DE MONOAMONICO)	80 Kgs.
E-3	EXTINTOR MANUAL TIPO C (BIOXIDO DE CARBONO)	9 Kgs.
E-4	BOTON DE ALARMA Y PARO DE EMERGENCIA (PARO TOTAL)	
E-5	ALARMA	
	REGISTROS TABLEROS Y GABINETES PARA CONTROL ELECTRICO	
	ALIMENTACION ELECTRICA PARA CONTROL DE ALARMA-PARO DE EMERGENCIA	

ESTACION DE GAS L.P. CON ALMACENAMIENTO FIJO TIPO B, SUBTIPO BI, GRUPO I PERMISO DE LA SECRETARIA DE ENERGIA PARA DISTRIBUCION DE GAS L.P. A CARBURACION No.	
PROPIEDAD DE: ZAGAS DE PEÑASCO S. A. de C.V. UBICACION: CARRETERA CABORCA-DESEMBOQUE KM. 59, POBLADO DE PLUTARCO ELIAS CALLES (LA Y GRIEGA), LOCALIDAD DE H. CABORCA, SONORA	
PROPIETARIO O REPRESENTANTE LEGAL ENRIQUE ZAVALA CUEVAS	DISEÑO ING. JESUS LARA GONZALEZ Cedula Profesional No. 502173-S.S.P.-S.E.P. INGENIERO MECANICO ELECTRICISTA
ESCALA: INDICADA COTAS: EN METROS DIBUJO: W. FRIAS S.	REVISOR: ISMAEL DIAZ V. FECHA: OCTUBRE DE 2012 No. CSFSA-16-A2012-DG-03 CONTENIDO: CONTRA INCENDIO