



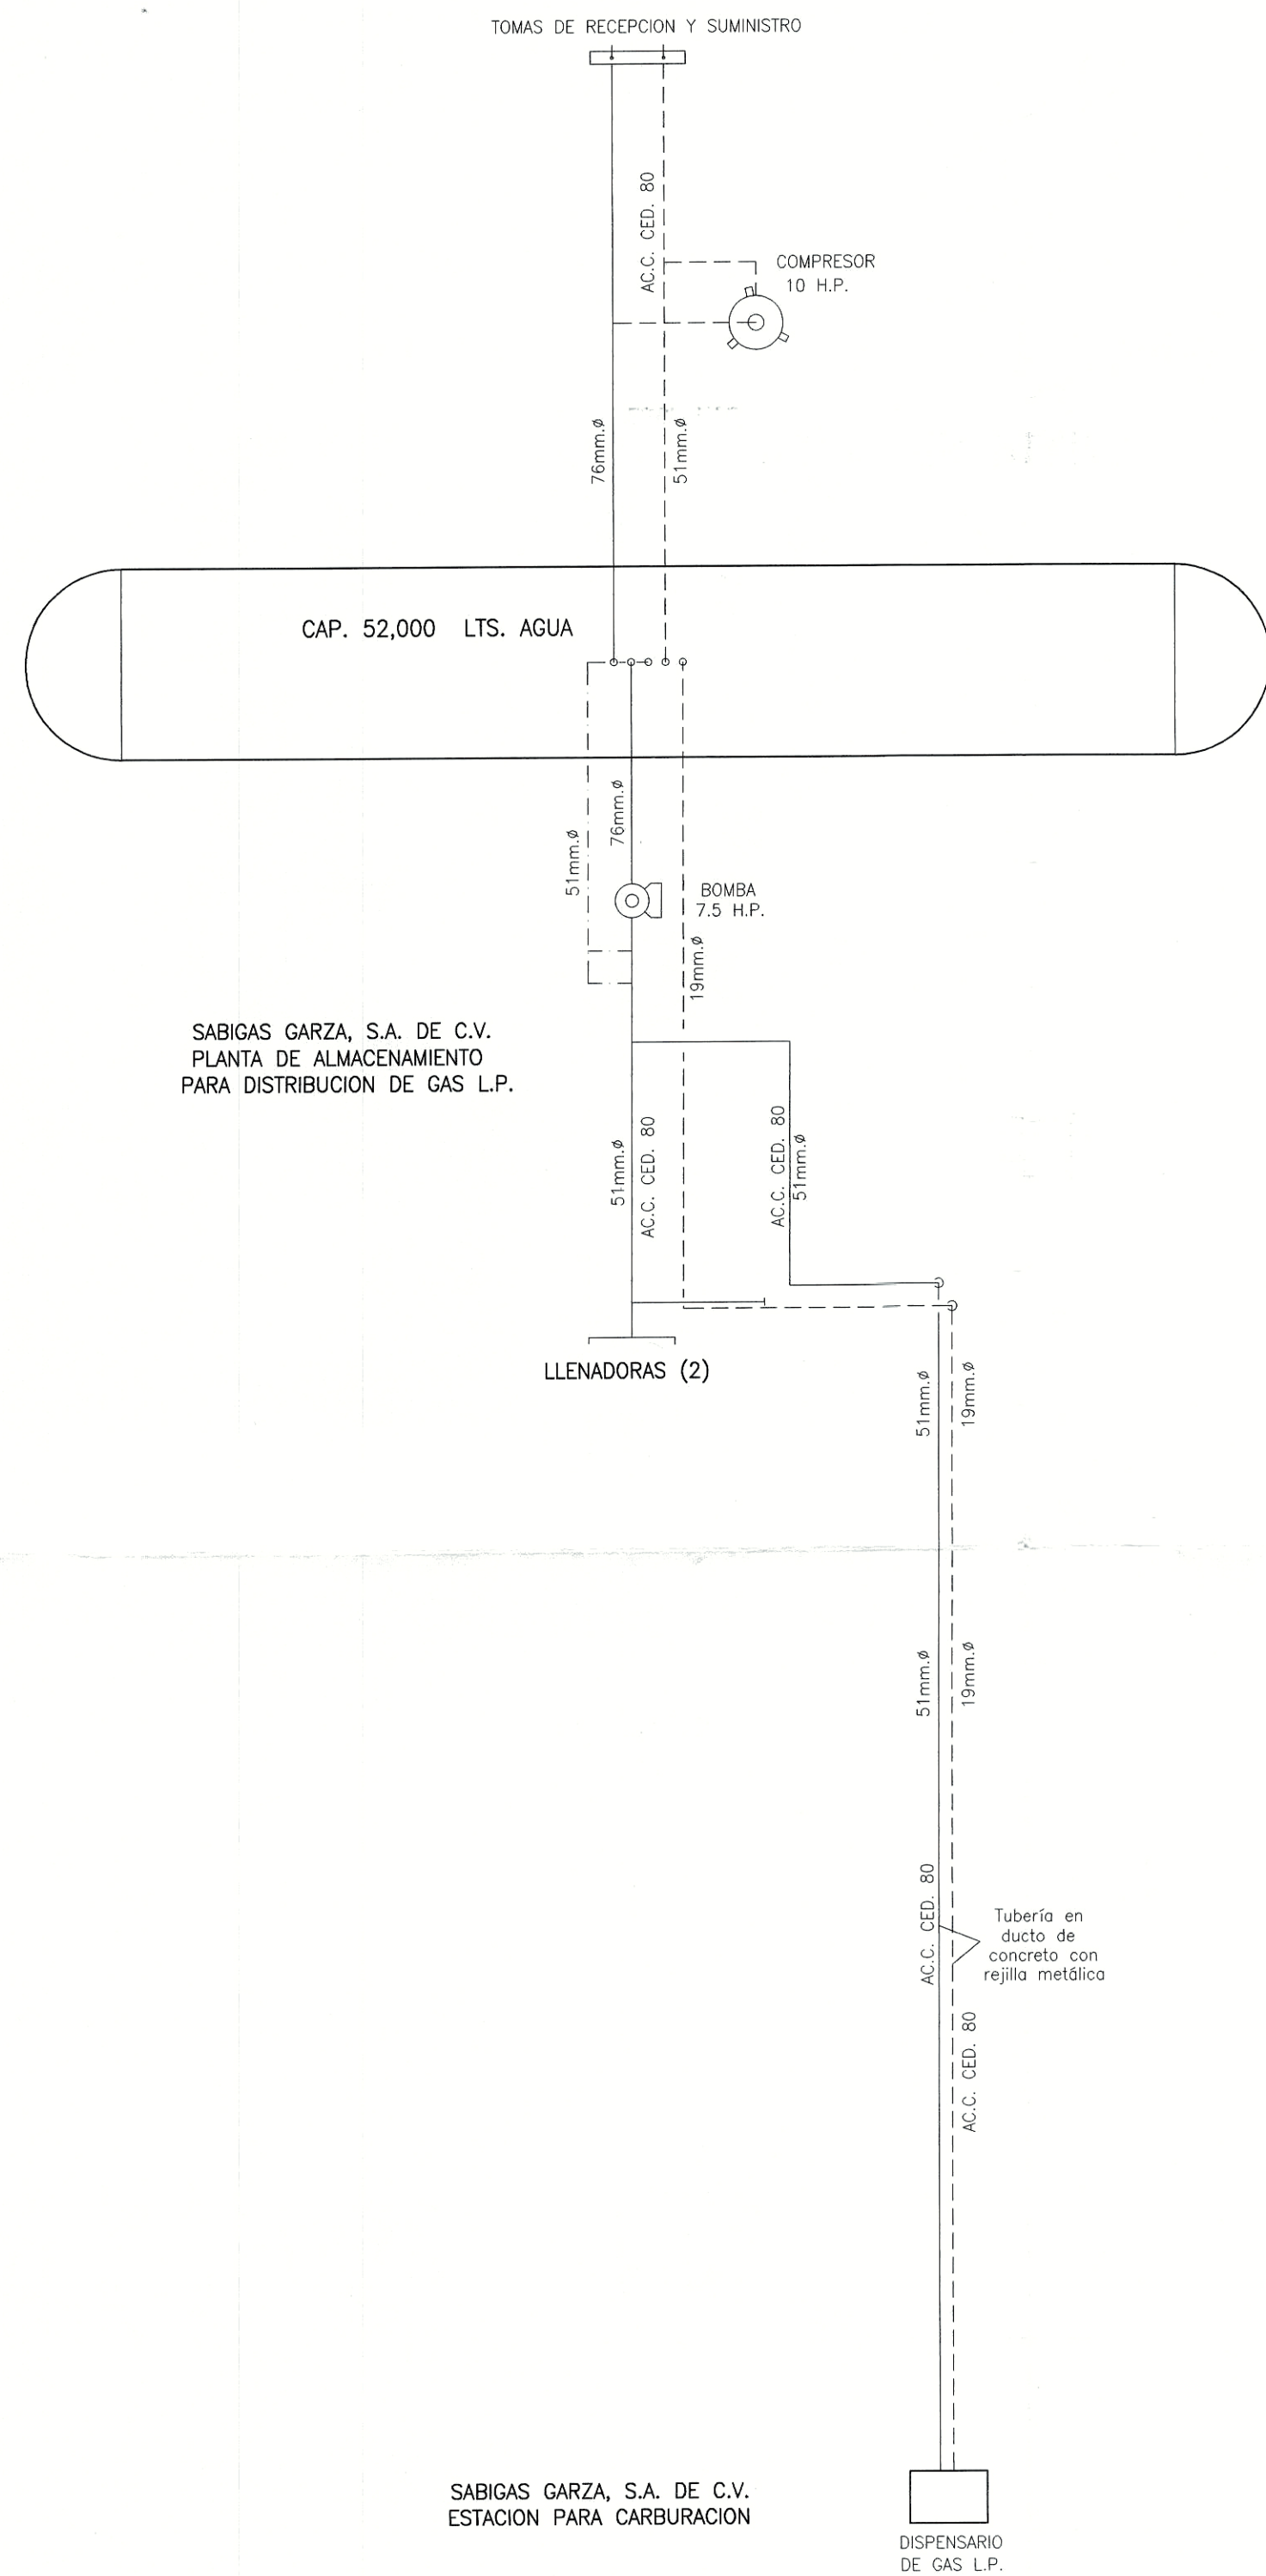


DIAGRAMA DE DISTRIBUCION EN PLANTA
ESC. 1:75

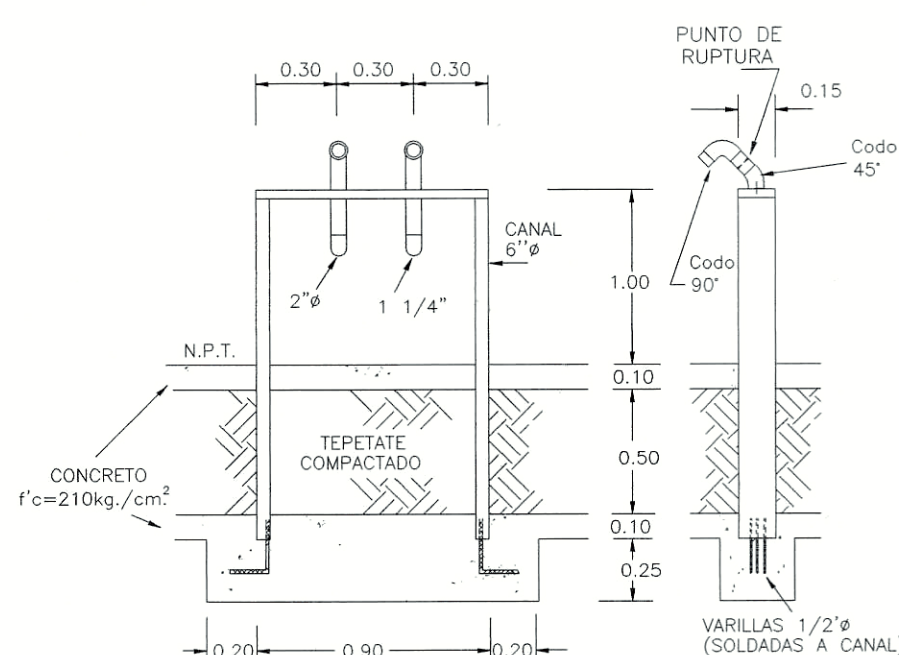

SOPORTE METALICO
(PARA TOMAS DE RECEPCION Y SUMINISTRO)
ESC. 1:30

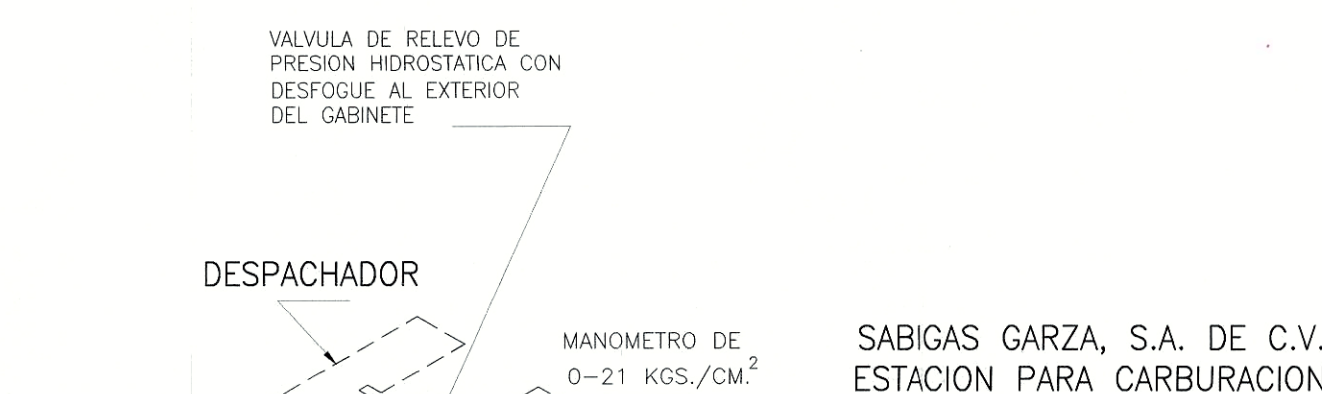

ACCESORIOS DEL RECIPIENTE
(CON ESCALERAS Y PASARELAS METALICA)
ESC. 1:75

LET	SYMB.	MM.	ACCESORIOS DEL TANQUE	CARACTERISTICAS
A	⊙ R	203	MEDIDOR MAGNETICO DE NIVEL	MAGNATEL 6300
B	⊙ T	12.7	TERMOMETRO - 50 A +50 °C	ROCHESTER
C	⊙ M	6.4	MANOMETRO DE 0 - 21 KGS./CM. ²	METRON
D	—	6.4	VALVULA DE MAXIMO LLENADO 90%	REGO 3165
E	—	6.4	VALVULA DE MAXIMO LLENADO 85%	REGO 3165
F	—	76	VALVULA DE EXCESO DE FLUJO P/ LIQUIDO.	REGO A7539V6
G	—	51	VALVULA DE EXCESO DE FLUJO P/ LIQUIDO	REGO A3292C
H	—	51	VALVULA DE EXCESO DE FLUJO P/ VAPOR	REGO A3292C
J	—	—	VALVULA DE EXCESO DE FLUJO P/ LIQUIDO.	—
K	—	64	VALVULA DE SEGURIDAD 295 M $\frac{1}{2}$ MIN. CON PUNTO DE RUPTURA	REGO A3149MG
L	—	—	VALVULA DE EXCESO DE FLUJO P/ VAPOR	—
M	—	101	VALVULA MULTIPORT	REGO A8574G
N	—	51	TAPON MACHO	ACERO ALTA PRESION
P	—	—	CONEXION SOLDADA PARA TIERRA	CABLE DE COBRE DESNUDO
R	—	76	TUBO DE DESCARGA CON CAPUCHON	CED. 40

SYMB.	MM.	ACCESORIOS DE LA INSTALACION	CARACTERISTICAS
51	—	VALVULA DE CONTROL REMOTO NEUMATICA	28 KGS./CM. ² A. A. G.
51x82	—	ACOPADOR DE LLENADO P/LIQUIDO.	REGO A3195
25x44	—	ACOPADOR DE LLENADO P/VAPOR	REGO A3175 - A
76 32 51 19	—	VALVULA DE GLOBO RECTA	28 KGS./CM. ² A. A. G.
51 19	—	VALVULA DE BOLA RECTA	28 KGS./CM. ² A. A. G.
51	—	VALVULA DE NO RETROCESO	REGO 3176
76 51	—	VALVULA DE EXCESO DE FLUJO	REGO A3292C REGO A7539V6
13	—	VALVULA DE RELEVO DE PRESION HIDROSTATICA REGO	28.01 KGS./CM. ² CAPACIDAD 22 M ³ /MIN.
38	—	VALVULA AUTOMATICA DE RETORNO (BY - PASS)	PRESION DIFERENCIAL 5 Kgs./CM. ²
—	—	BOMBA ACOPLADA A MOTOR ELECTRICO 7.5 C.F.	SMITH MC-3
—	—	COMPRESORA CON MOTOR ELECTRICO 10 C.F.	CORKEN 490
6.4	—	MANOMETRO DE 0-21 KGS./CM. ²	CARATULA 64 MM.
51	—	INDICADOR VISUAL DE FLUJO TIPO NO RETROCESO	REGO A7794
76	—	FILTRO DE PASO	SARCO
38	—	MEDIDOR DE LIQUIDO	NEPTUNE 4D
51 76	—	CONECTOR FLEXIBLE	METALICO
19	—	MANGUERA ESPECIAL PARA GAS L.P.	24.6 Kgs./CM. ² PRESION DE T. 140 Kgs./CM. ² PRESION DE RUP.
6.4	—	VALVULA DE AGUJA	28 KGS./CM. ² A. A. G.
76 51 32	—	TUBO DE ACERO AL CARBON P/LIQUIDO. COLOR BLANCA	CED.80 S/COSTURA
51 19	—	TUBO DE ACERO AL CARBON P/ VAPOR. COLOR AMARILLO	CED.80 S/COSTURA
51	—	TUBO DE AC. C. P/RET.-LIQUIDO. COLOR BLANCA C/BANDAS VERDES	CED.80 S/COSTURA
—	—	ADITAMENTO MULTIPLE PARA VALVULA DE SEGURIDAD	—
51 32	—	VALVULA AUTOMATICA DOBLE NO RETROCESO (PULL-AWAY)	REGO A2141A16 A2141A10

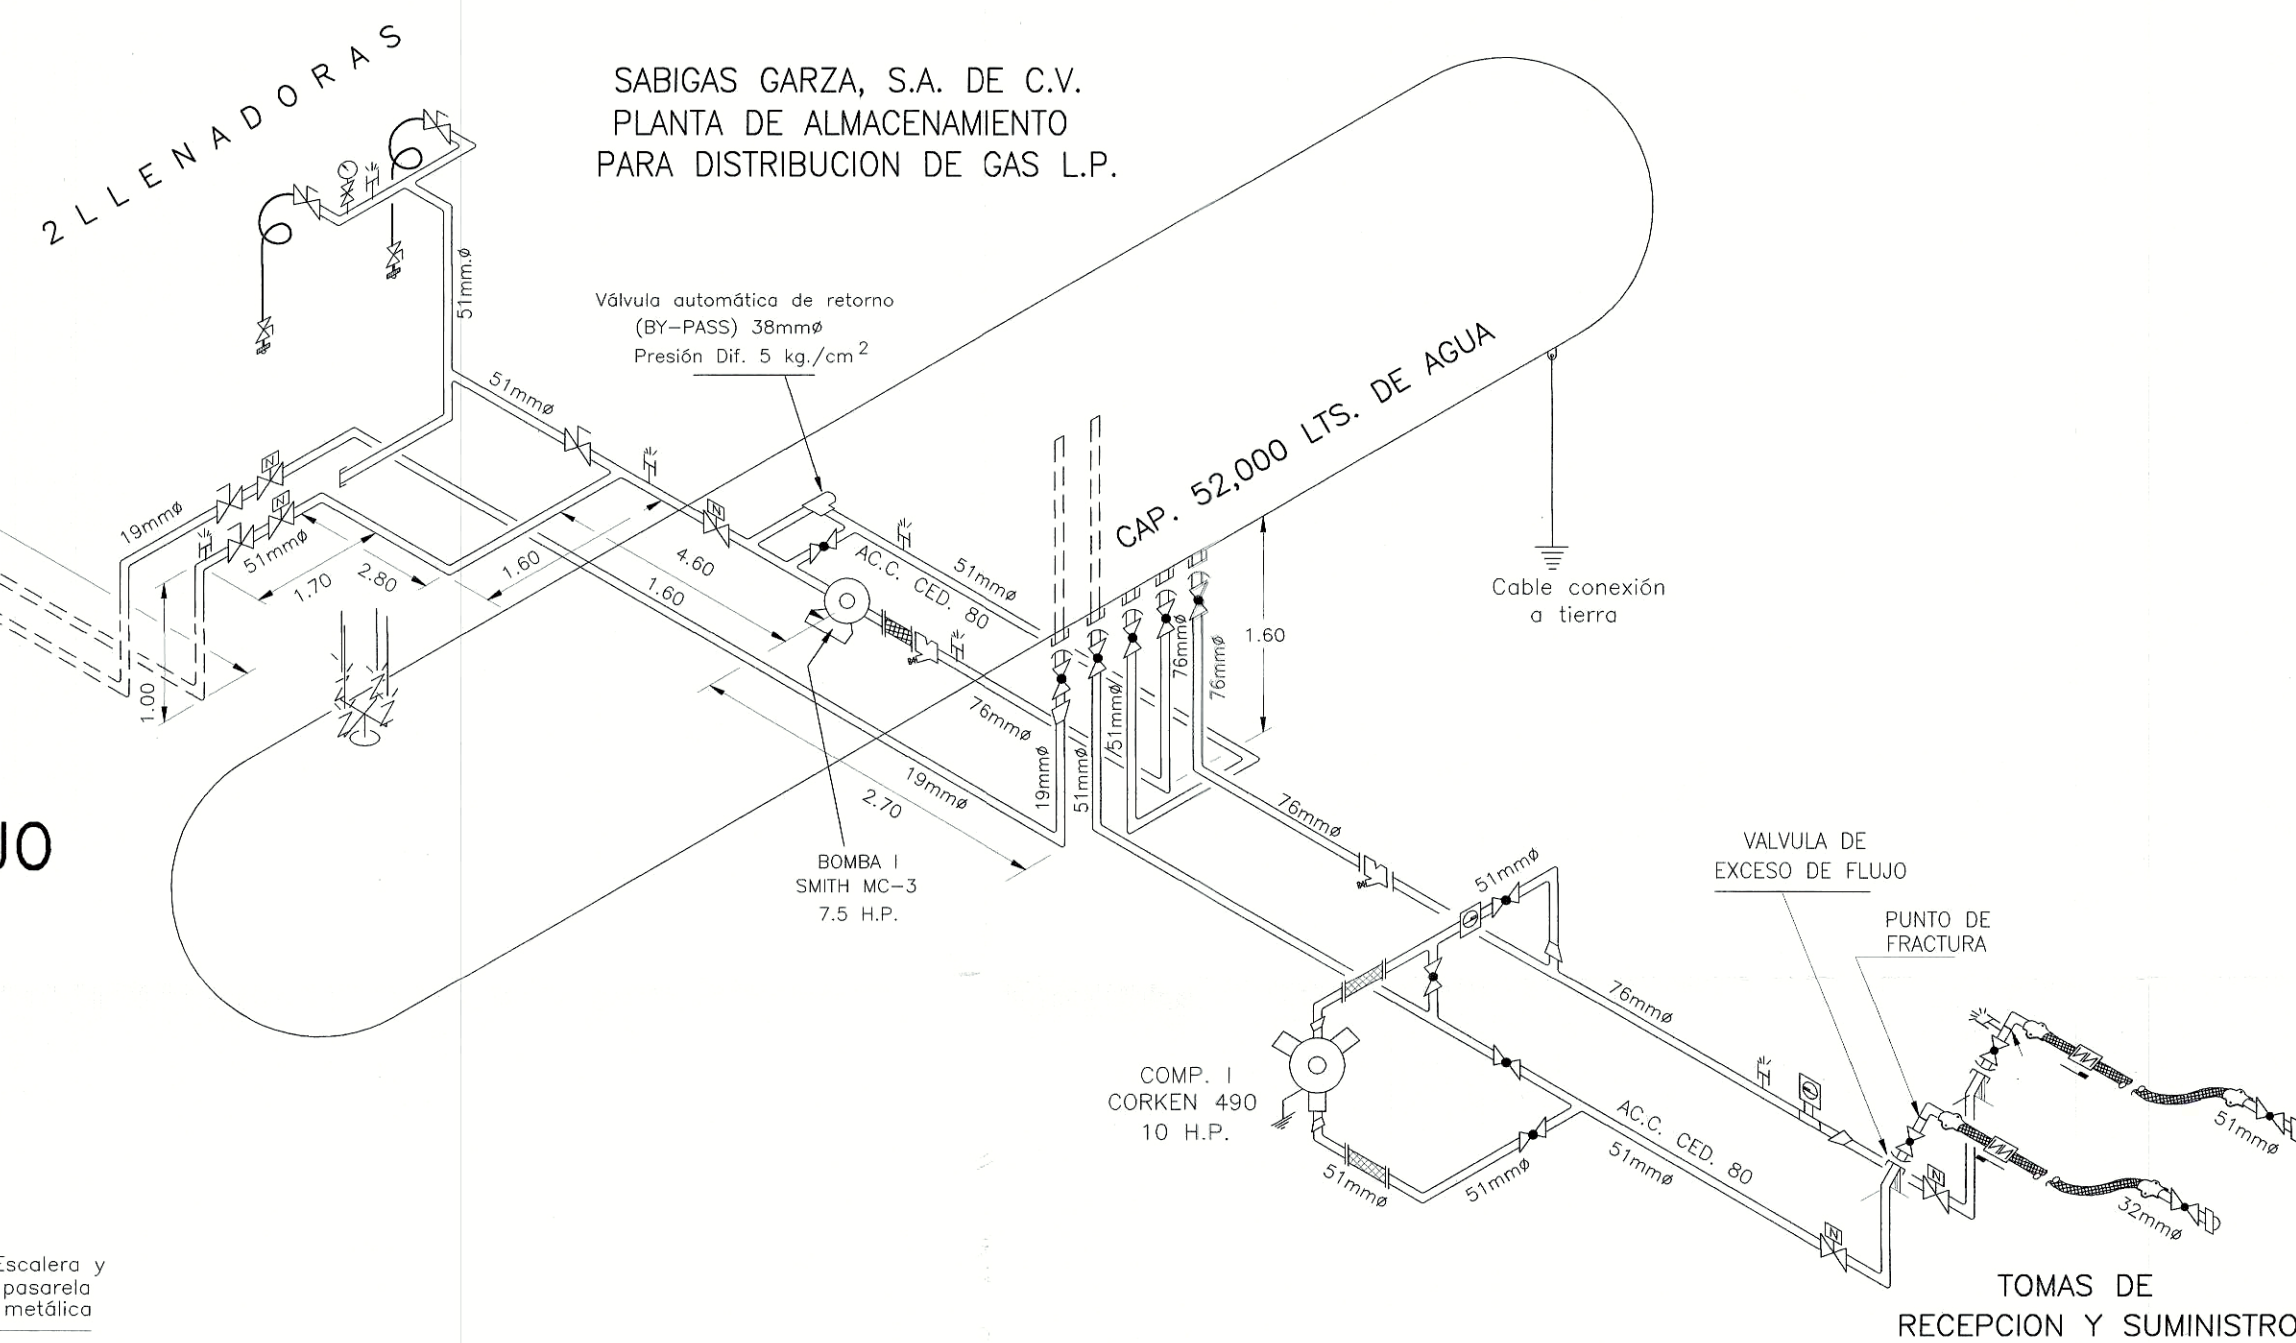


DIAGRAMA ISOMETRICO DE FLUJO
S/E



DATOS GENERALES	ESPECIFICACIONES
PERMISO PARA DISTRIBUCION DE GAS L.P. PARA CARBURACION No. ECG-NL-056-N/00 DE FECHA: 21 DE FEBRERO DEL 2000	ESTACION DE GAS L.P. PARA CARBURACION TIPO "B" (COMERCIAL) SUBTIPO B.2. GRUPO III CON RECIPIENTES A INTemperie SOBRE PISO
PROPIEDAD DE: SABIGAS GARZA, S.A. DE C.V.	UBICACION: KM. 1083+800 DE LA CARRETERA MEXICO-LAREDO, COL. BELLA VISTA, MUNICIPIO DE SABINAS HIDALGO, ESTADO DE NUEVO LEON.
CAPACIDAD TOTAL: 52,000 LTS. AGUA	ING. FERNANDO PÉREZ ALMANZA INGENIERO INDUSTRIAL MECANICO CED. PROF. 644677 DGP-SEP
RECIPiente DE ALMACENAMIENTO 1	VICTOR MANUEL GARZA GONZALEZ REPRESENTANTE LEGAL DE LA PLANTA DE ALMACENAMIENTO PARA DISTRIBUCION DE GAS L.P.
MARCA: TATSA No. DE SERIE: UB-039 AÑO: 1982 CAPACIDAD: 52,000 LTS. AGUA.	ING. JOSE GUADALUPE ZAVALA ANDRADE ING. INDUSTRIAL MECANICO CED. PROF. 2225545 DGP-SEP UNIDAD DE VERIFICACION EN MATERIA DE GAS L.P. No. de Registro UVSELP 043-C REG. AUT. EMA-SENER
FECHA: ENERO DEL 2009	ESCALA: IND.
DIBUJO: Ing. Gregorio Juárez C.	PLANO No.: PEC-GJC/MMIX/01-01

PLANO MECANICO