




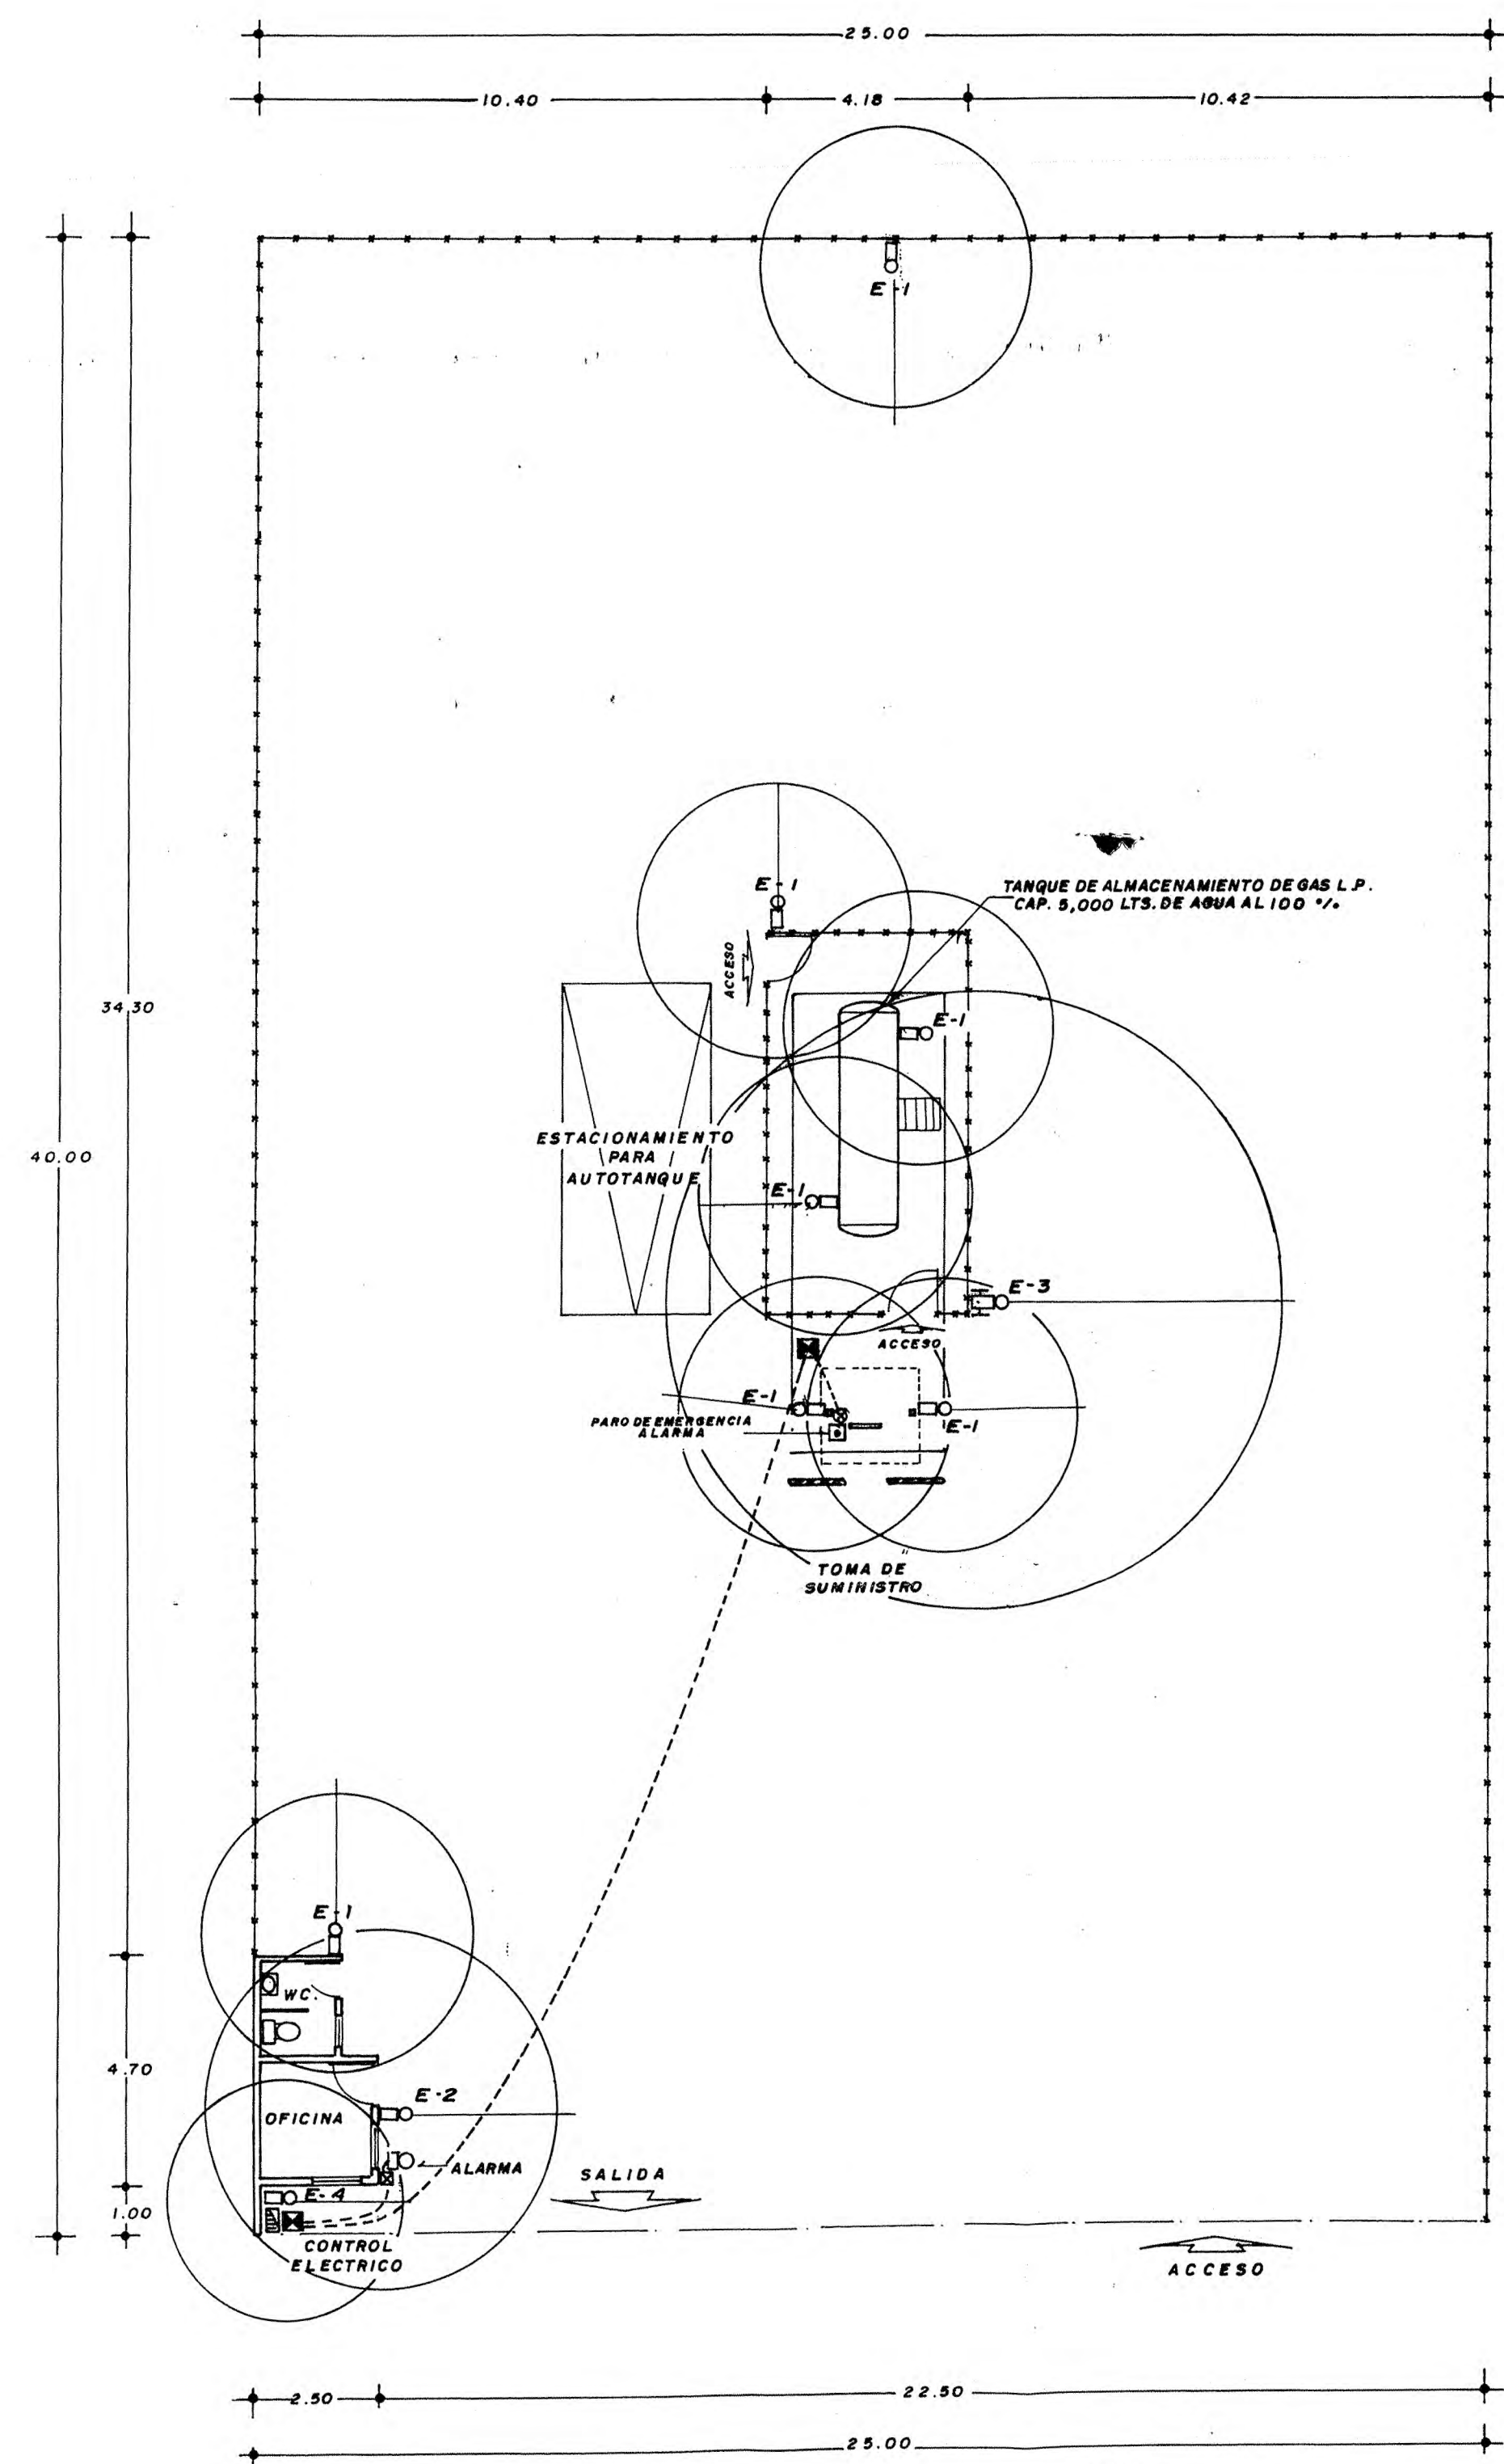

PLANTA DE DISTRIBUCION DE EXTINTORES
ESC. 1: 125

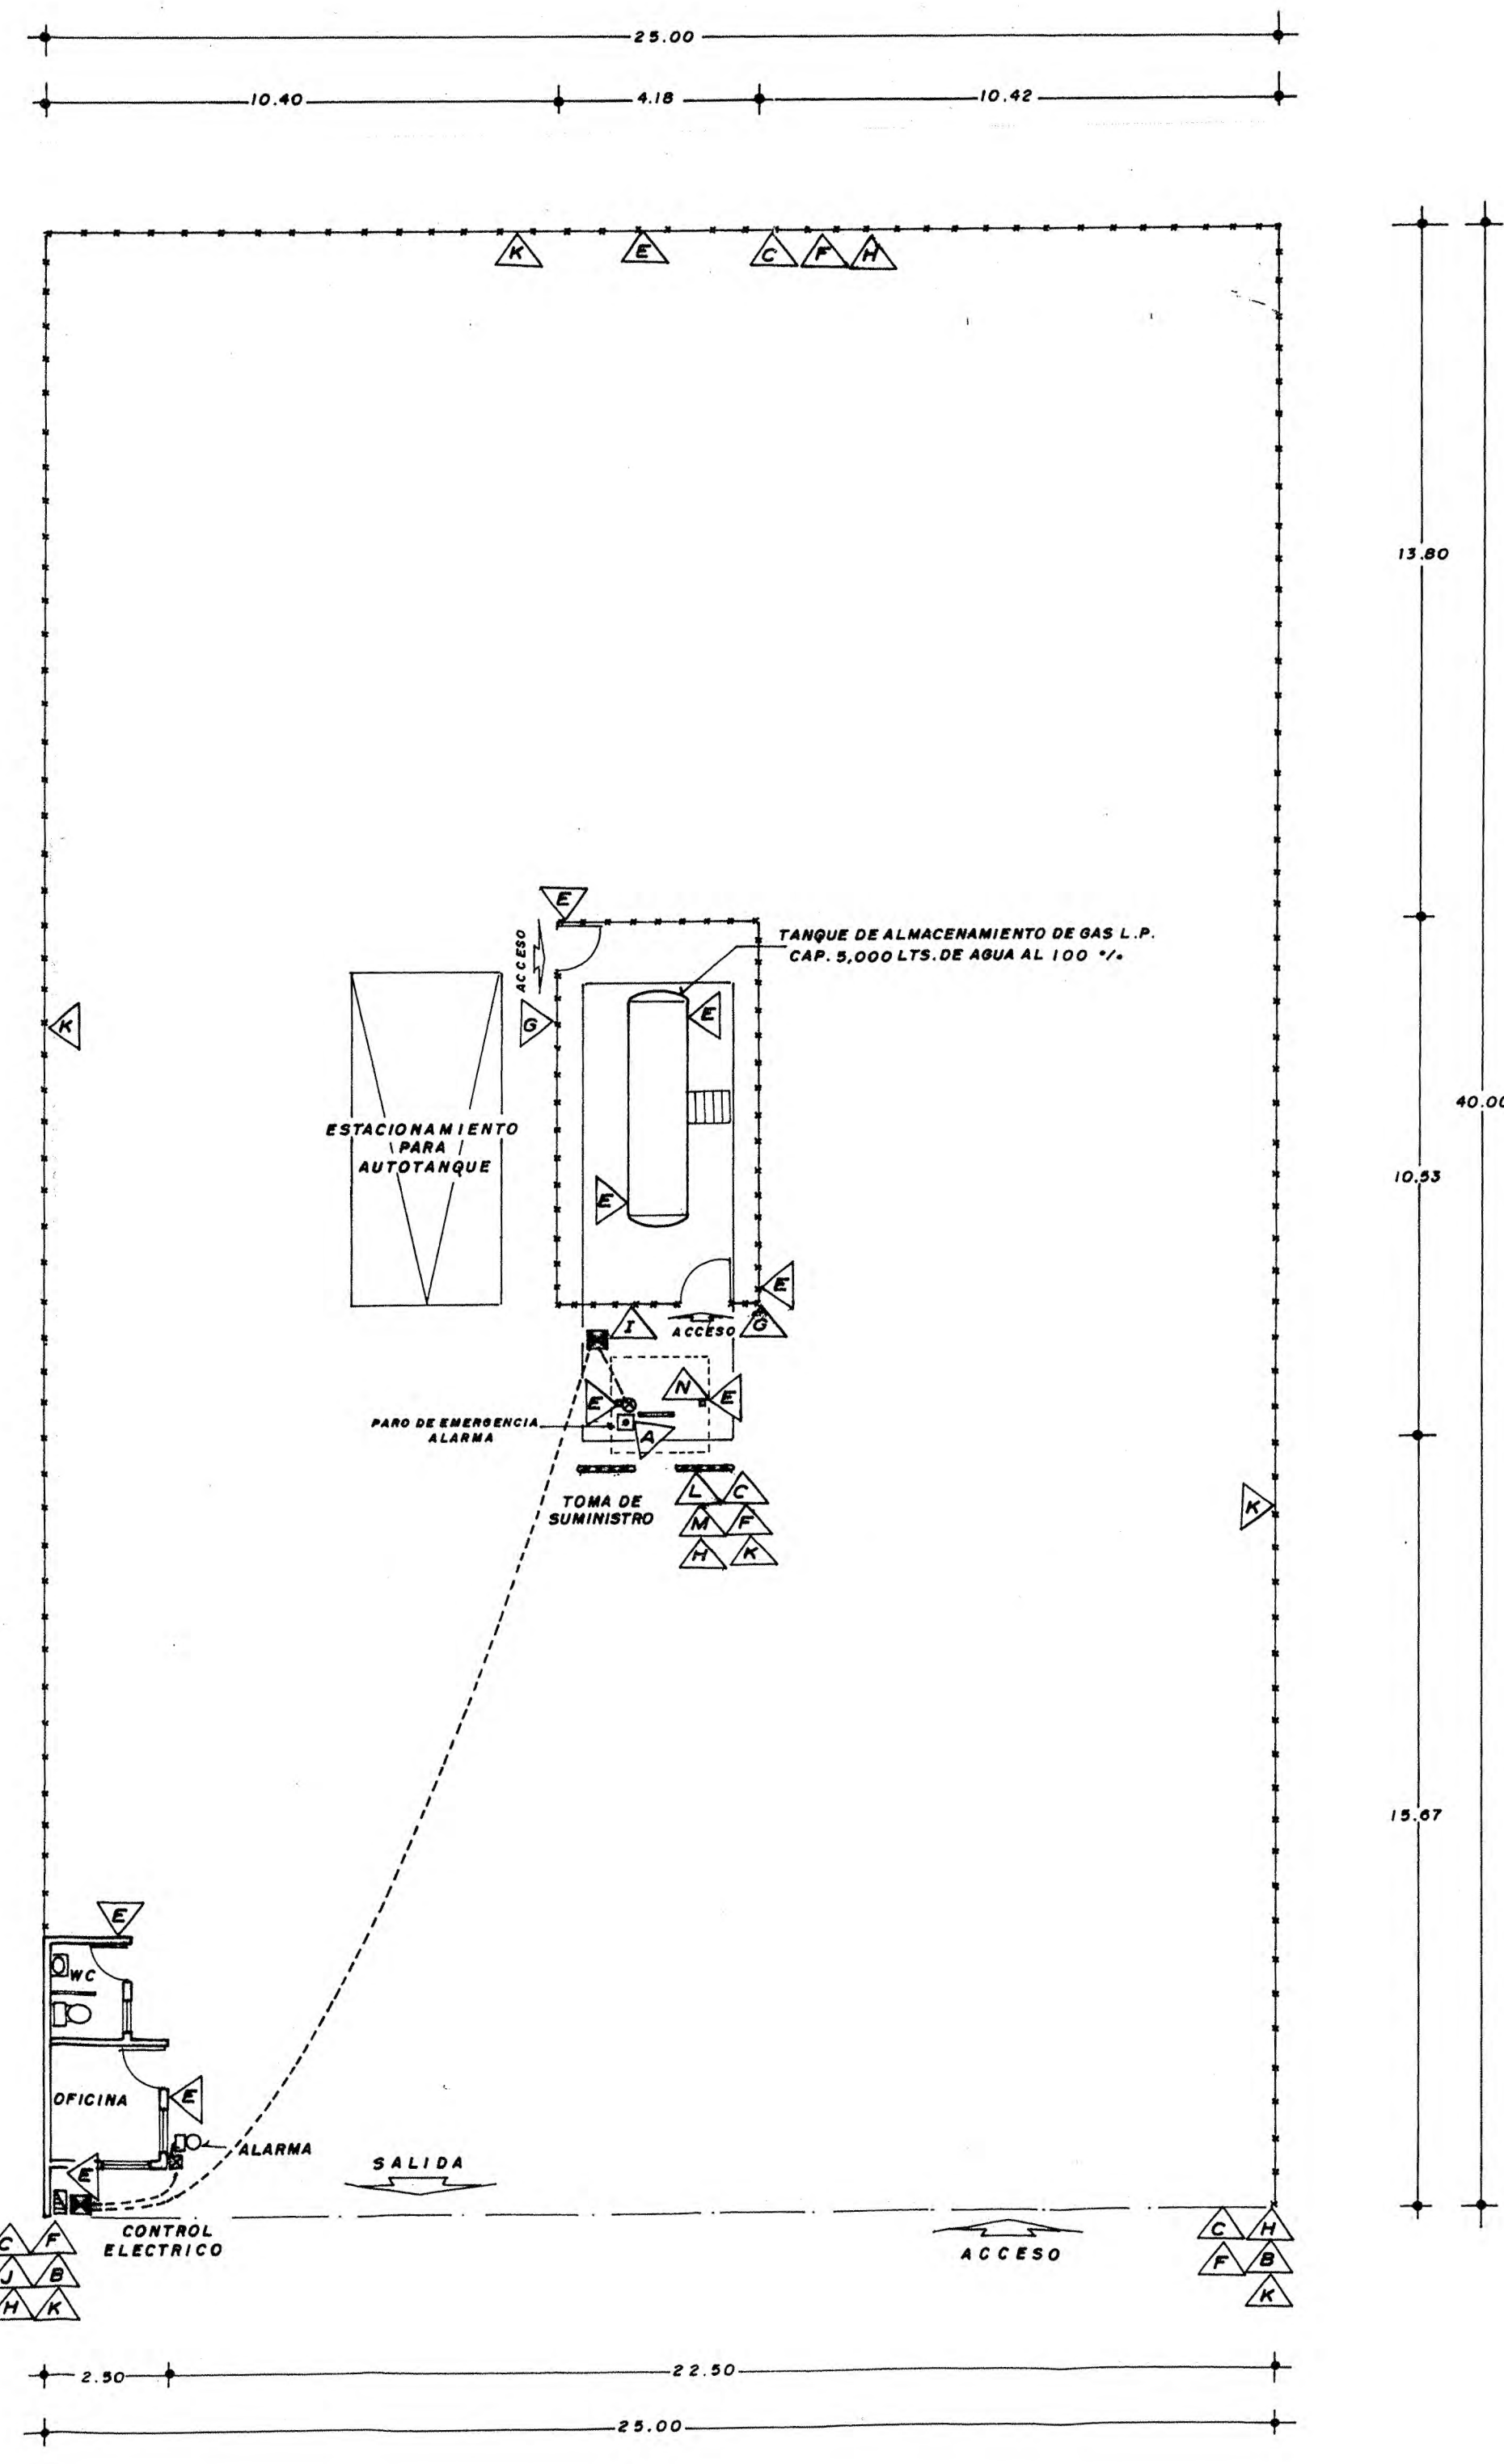

PLANTA DE DISTRIBUCION DE LETREROS
ESC. 1: 125

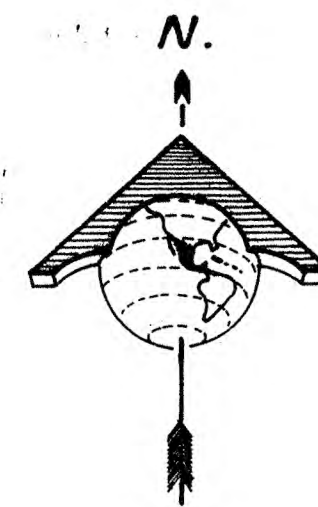

CLAVE	ROTULOS PREVENTIVOS
A	ALARMA CONTRA INCENDIO
B	PROHIBIDO ESTACIONARSE
C	PROHIBIDO FUMAR
D	HIDRANTE
E	EXTINTOR
F	PELIGRO GAS INFLAMABLE
G	SE PROHIBE EL PASO A VEHICULOS O PERSONAS NO AUTORIZADAS
H	SE PROHIBE ENCENDER FUEGO
I	CODIGO DE COLORES
J	SALIDA DE EMERGENCIA
K	VELOCIDAD MAXIMA = 10 KM / H
L	APAGUE SU MOTOR ANTES DE INICIAR LA CARGA
M	PROHIBIDO CARGAR GAS CON PERSONAS A BORDO
N	INSTRUCCION DE OPERACION

UBICACION DE EXTINTORES		
EN AREA DE RECEPCION	1	UNO EN ESTACIONAMIENTO DE AUTOTANQUE
EN ZONA DE ALMACENAMIENTO	2	DOS EN TANQUE
EN ACCESO DE ALMACENAMIENTO	1	UNO DE CARRETILLA EN PATIO
EN TOMA DE SUMINISTRO	2	UNO A CADA LADO
EN OFICINA Y BAÑO	2	UNO A CADA LADO
EN CONTROL ELECTRICO	1	UNO EN AREA DE TABLEROS
EN LINDEROS	1	UNO EN LINDERO NORTE

COBERTURA DE EXTINTORES				
TIPO	CAPACIDAD Kgs.	COBERTURA mts.	FACTOR DE RIESGO	SIMBOLO
ABC = FOSFATO DE MONOAMONICO	9.00	5.37	0.3	E-1
ABC = FOSFATO DE MONOAMONICO	9.00	6.58	0.2	E-2
ABC = FOSFATO DE MONOAMONICO	50.00	12.65	0.3	E-3
C = BIXIDO DE CARBONO	9.00	4.75	0.3	E-4
C = BIXIDO DE CARBONO	9.00	5.85	0.2	E-5

SIMBOLOGIA	
SIMBOLO	DESCRIPCION
E-1	EXTINTOR MANUAL TIPO ABC (FOSFATO DE MONOAMONICO) 9 Kgs.
E-2	EXTINTOR DE CARRETILLA TIPO ABC (FOSFATO DE MONOAMONICO) 50 Kgs.
E-3	EXTINTOR DE CARRETILLA TIPO ABC (FOSFATO DE MONOAMONICO) 50 Kgs.
E-4	EXTINTOR MANUAL TIPO C (BIXIDO DE CARBONO) 9 Kgs.
E-5	EXTINTOR MANUAL TIPO C (BIXIDO DE CARBONO) 9 Kgs.
	BOTON DE ALARMA Y PARO DE EMERGENCIA (PARO TOTAL)
	ALARMA
	REGISTROS TABLEROS Y GABINETES PARA CONTROL ELECTRICO
	ALIMENTACION ELECTRICA PARA CONTROL DE ALARMA- PARO DE EMERGENCIA

ESTACION DE GAS L.P. CON ALMACENAMIENTO FIJO TIPO B, SUBTIPO B1, GRUPO I PERMISO DE LA SECRETARIA DE ENERGIA PARA DISTRIBUCION DE GAS L.P. A CARBURACION No.	
PROPIEDAD UBICACION: LOTES 3 Y 10 DE LA MANZANA 633, DE LA REGION 01, DEL FUNDO LEGAL DE GENERAL PLUTARCO ELIAS CALLES, MUNICIPIO DE SONOYTA, ESTADO DE SONORA, C.P. 83570	ZAGAS DE PEÑASCO S.A. DE C.V. PROPIETARIO O REPRESENTANTE LEGAL ENRIQUE ZAYALA CUEVAS DISEÑO CONTRA INCENDIO
ESCALA: INDICADA COTAS: EN METROS DIBUJO: W. FRIAS S.	INGENIERO MECANICO ELECTRICISTA ING. JESUS LARA GONZALEZ CEDULA PROFESIONAL No. 502115-D.G.P.-S.E.P. APROBACION S.E. U.V.S.E.L.P.-01207
REVISO: ISMAEL DIAZ V. FECHA: OCTUBRE DE 2012 CONTENIDO:	PLANO: No. CSFSA-15-A 2012-DG-04 PROYECTO: CONTRA INCENDIO