



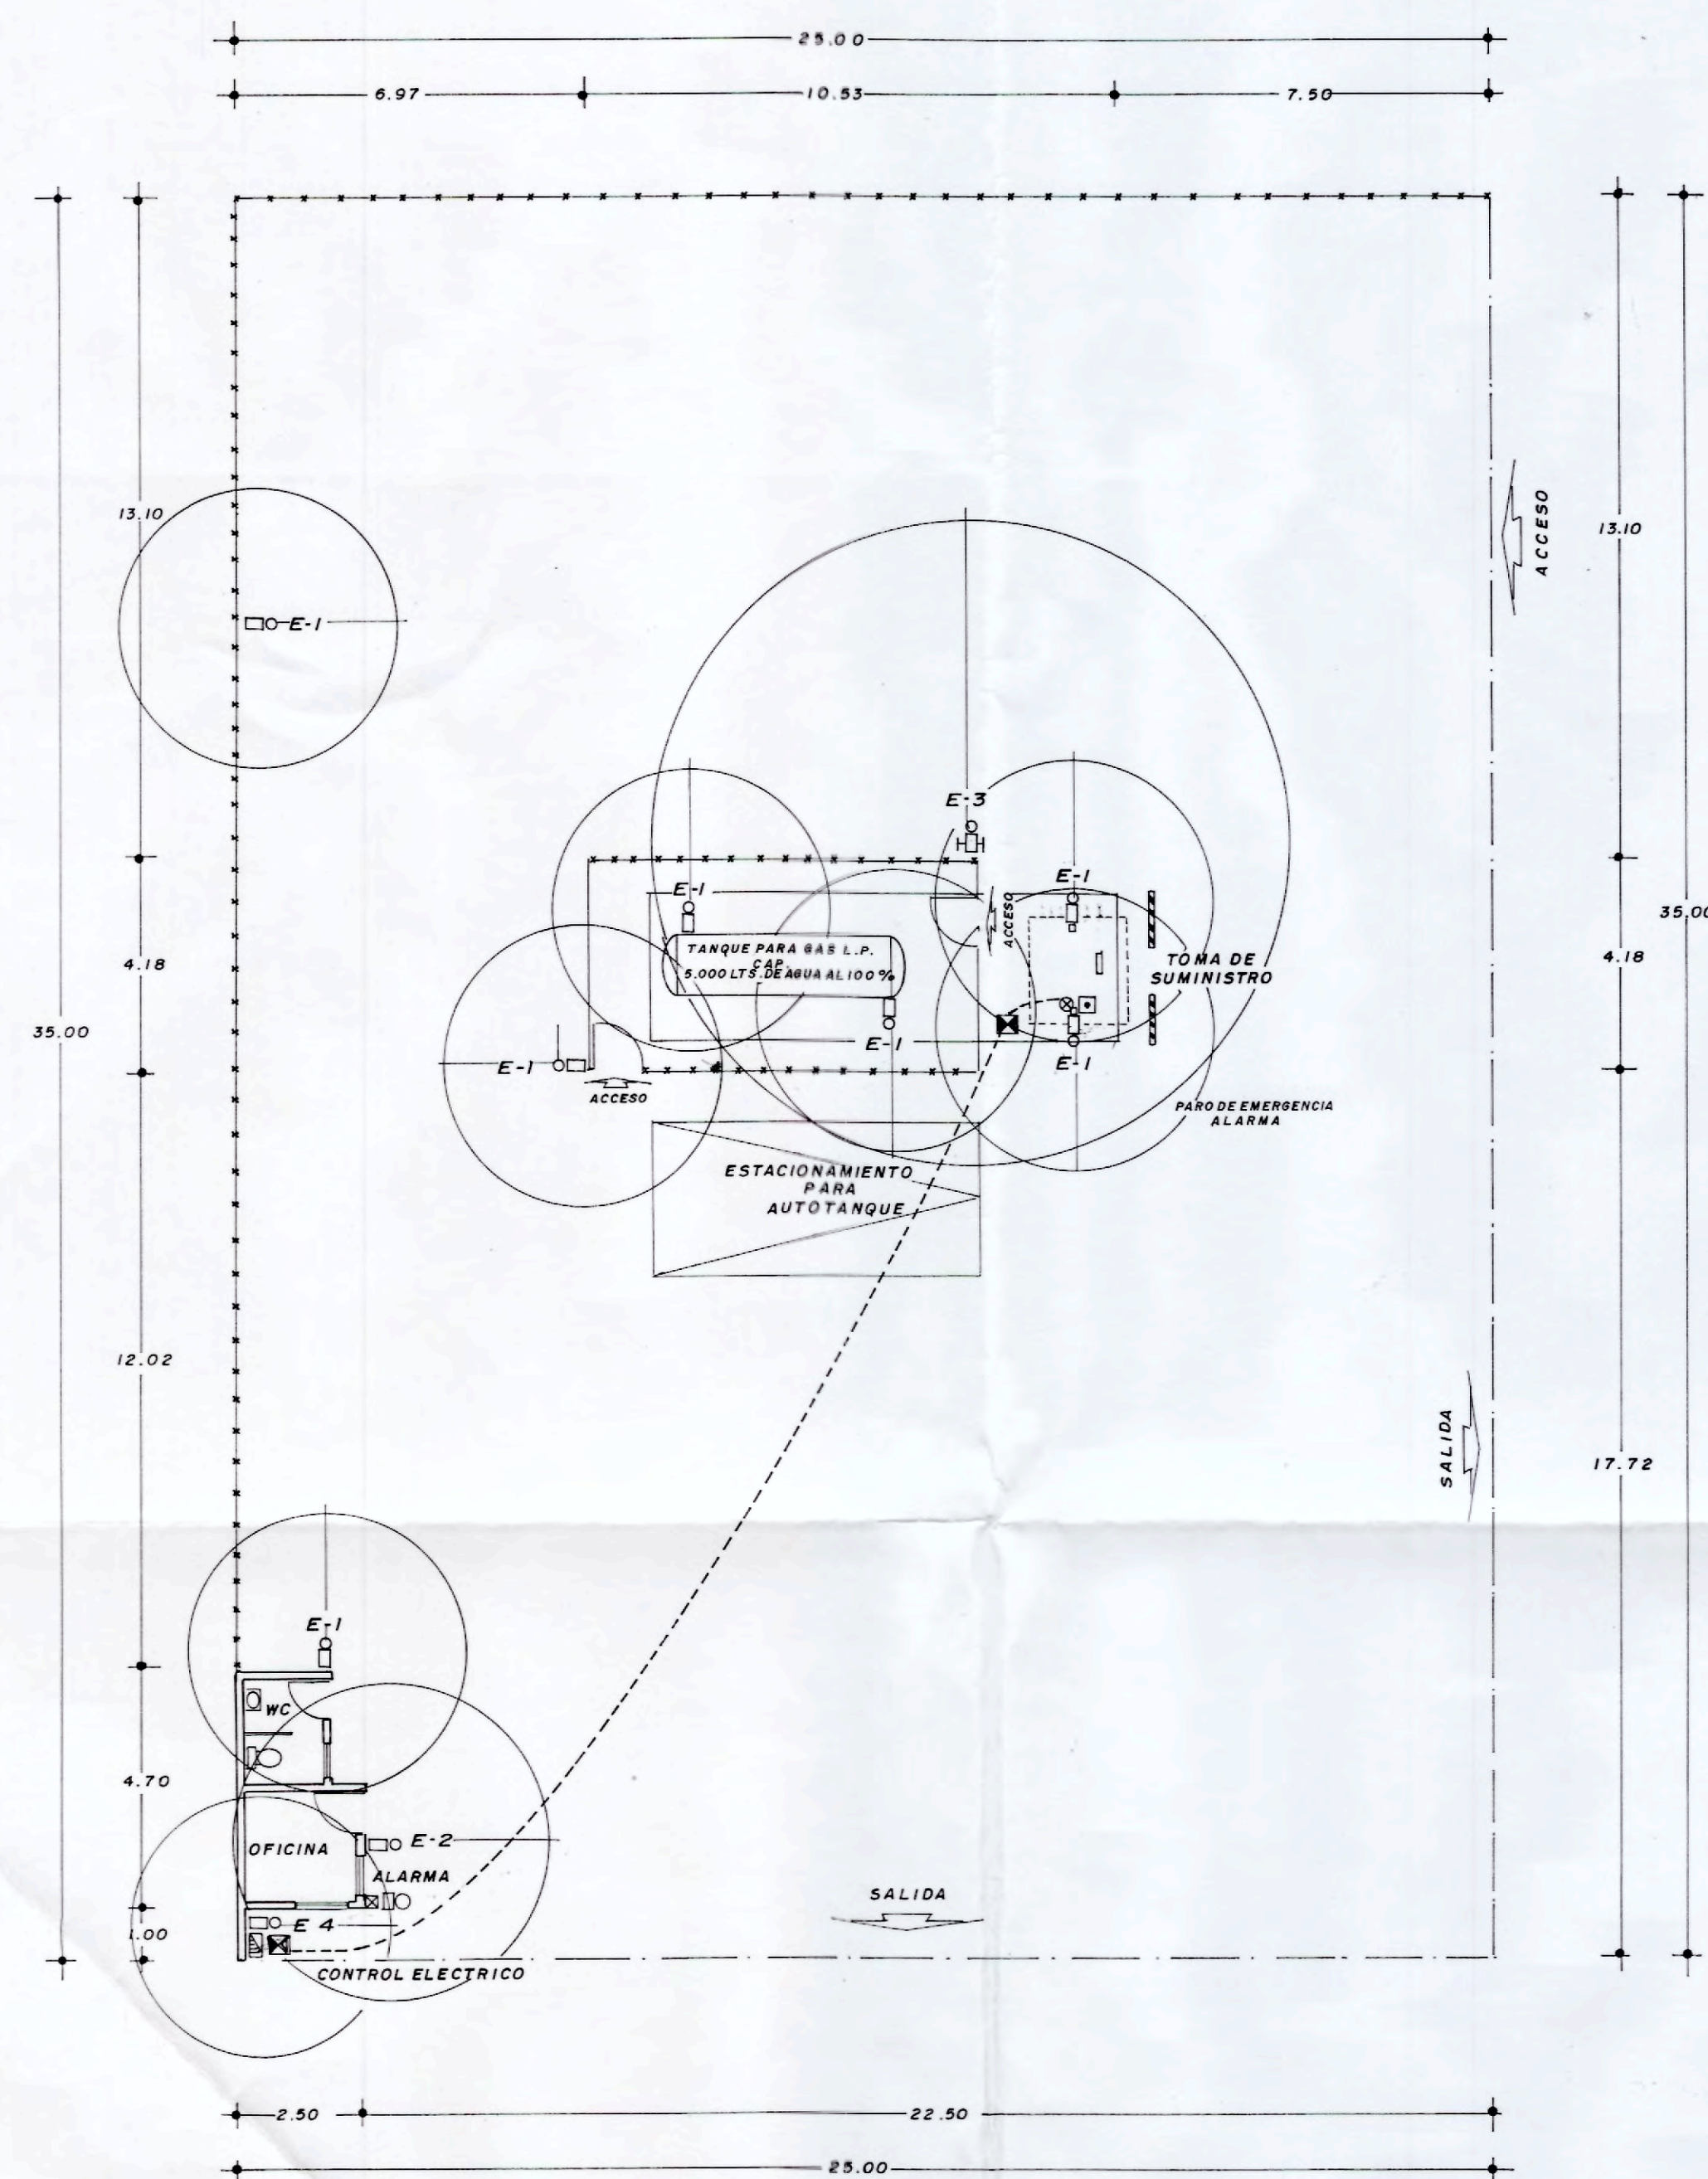

PLANTA DE DISTRIBUCION DE EXTINTORES

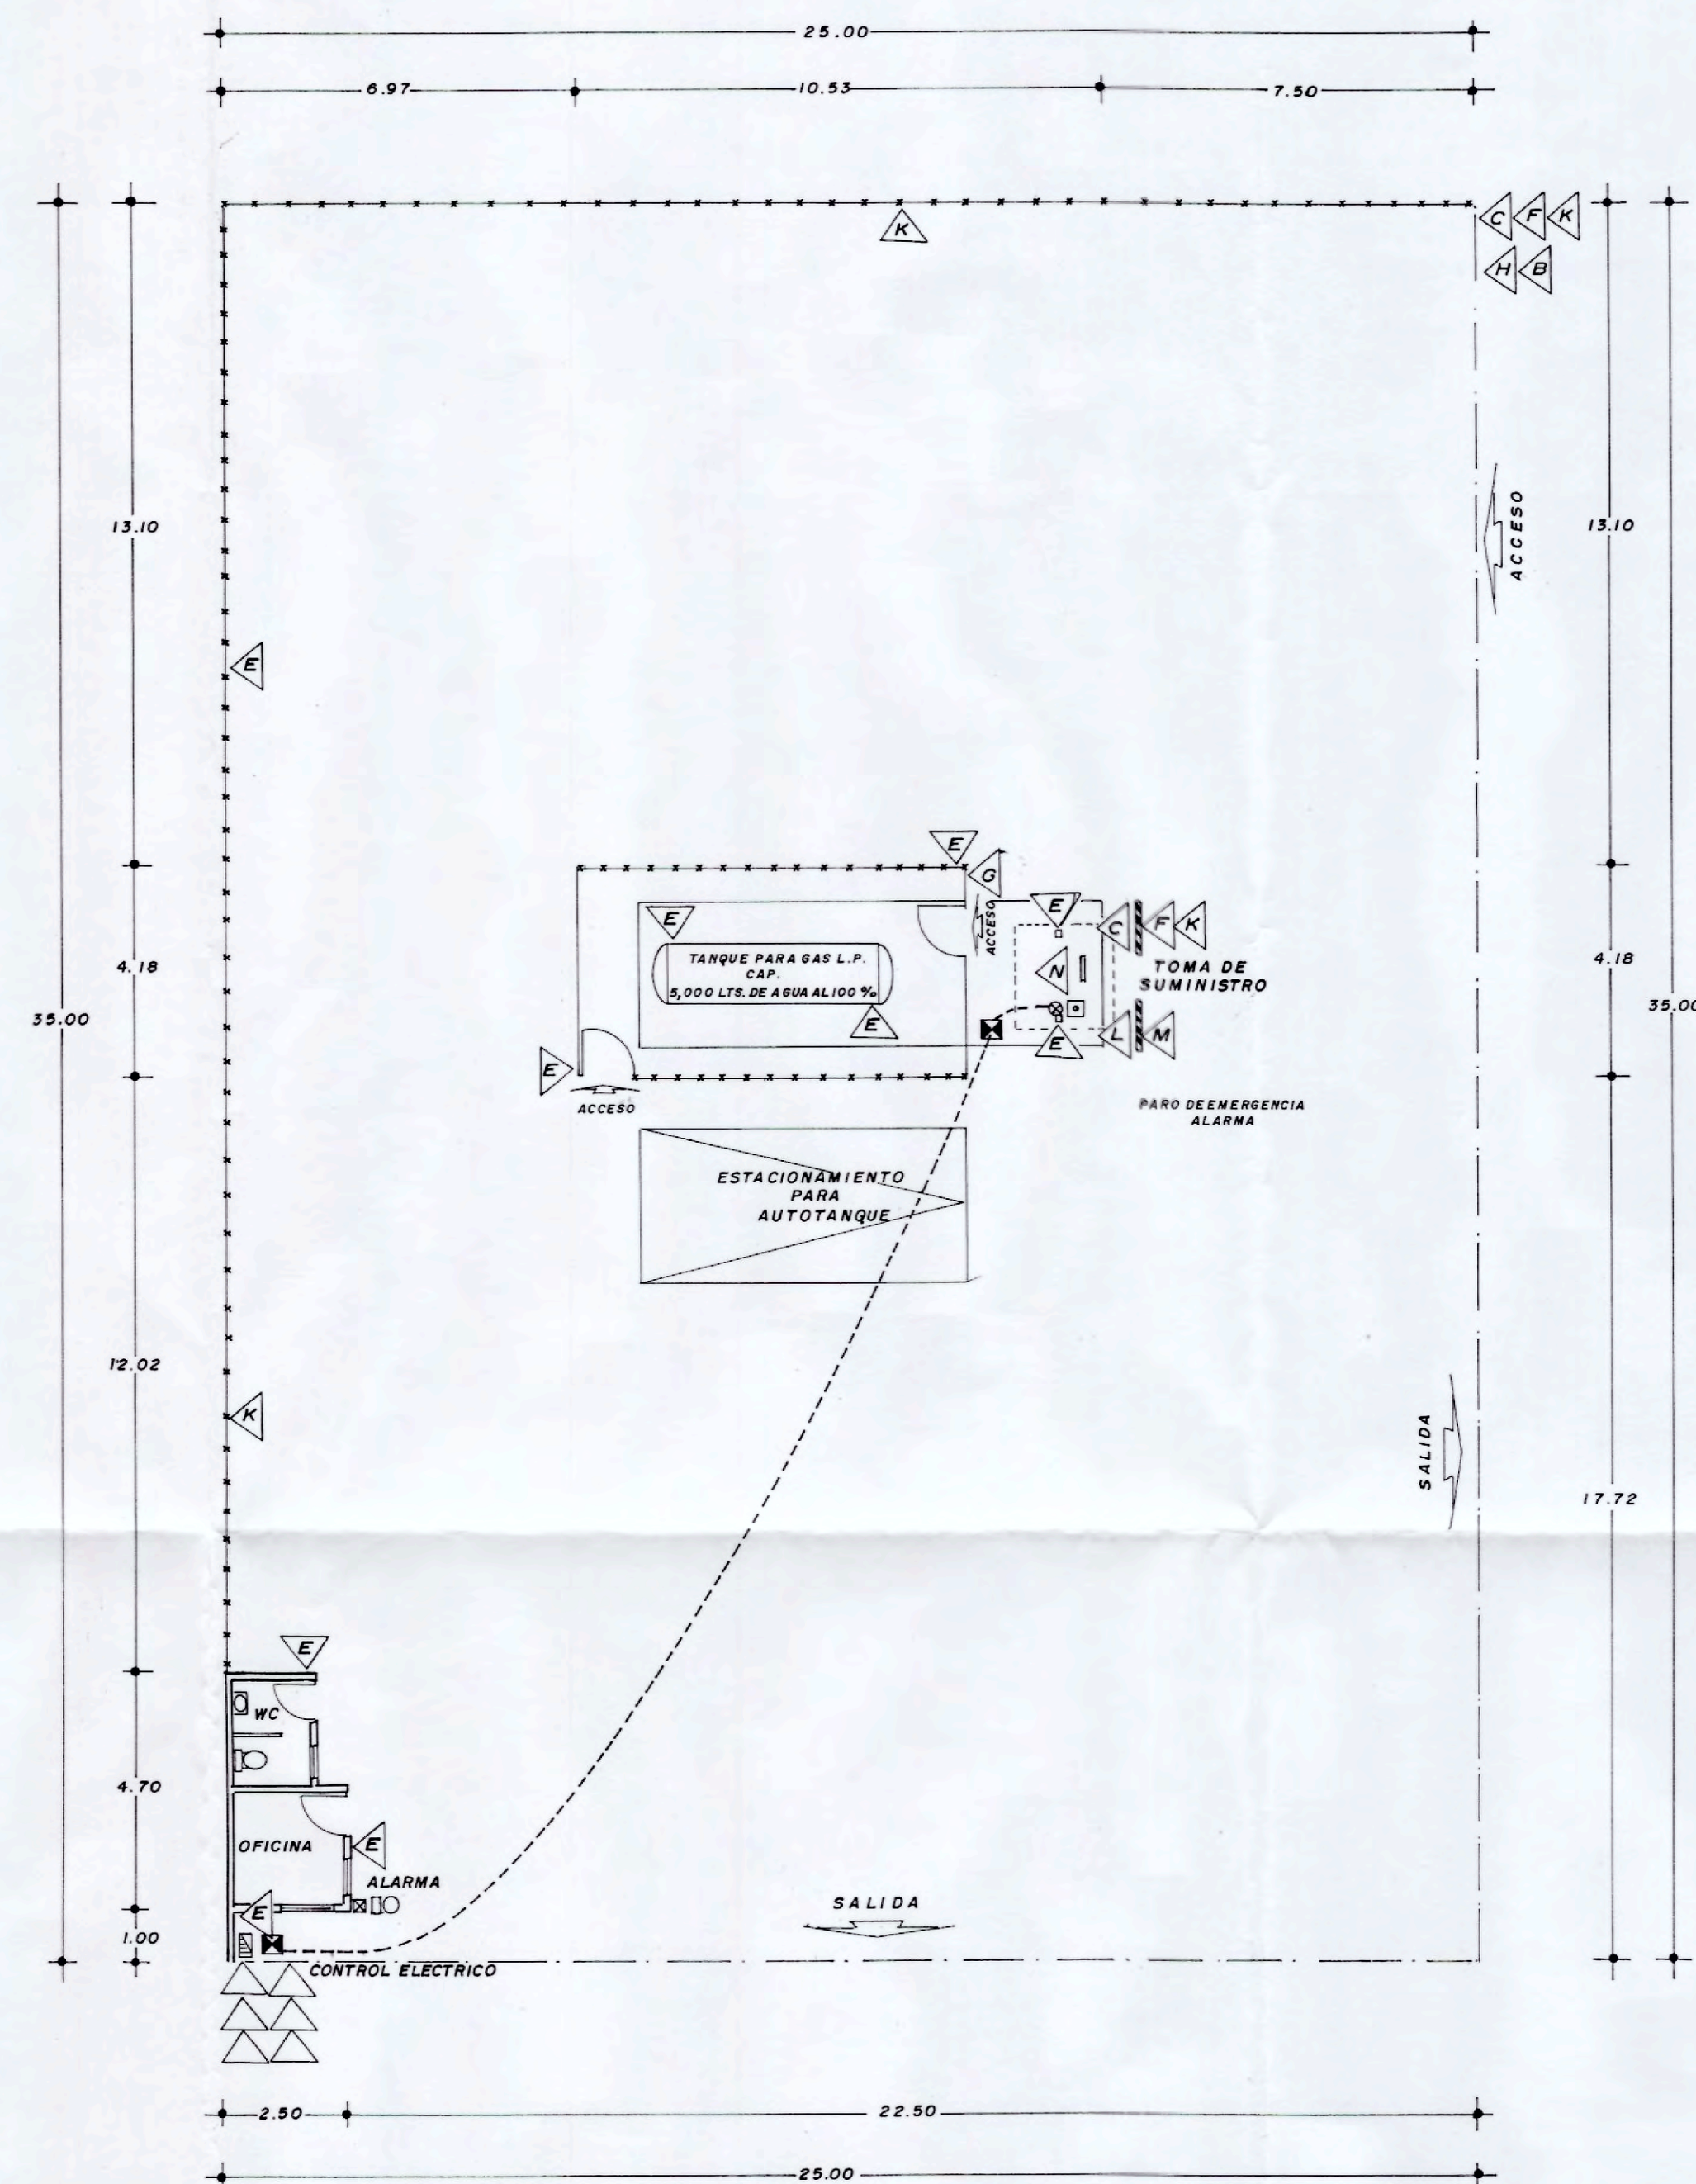

PLANTA DE DISTRIBUCION DE LETREROS

CLAVE	ROTULOS PREVENTIVOS
A	ALARMA CONTRA INCENDIO
B	PROHIBIDO ESTACIONARSE
C	PROHIBIDO FUMAR
D	HIDRANTE
E	EXTINTOR
F	PELIGRO GAS INFLAMABLE
G	SE PROHIBE EL PASO A VEHICULOS O PERSONAS NO AUTORIZADAS
H	SE PROHIBE ENCENDER FUEGO
I	CODIGO DE COLORES
J	SALIDA DE EMERGENCIA
K	VELOCIDAD MAXIMA = 10 KM/H
L	APAGUE SU MOTOR ANTES DE INICIAR LA CARGA
M	PROHIBIDO CARGAR GAS CON PERSONAS A BORDO
N	INSTRUCCION DE OPERACION

UBICACION DE EXTINTORES		
EN AREA DE RECEPCION	1	UNO EN ZONA DE AUTOTANQUE
EN ZONA DE ALMACENAMIENTO	2	DOS EN EL TANQUE
EN ACCESO DE ALMACENAMIENTO	1	UNO DE CARRETILLA EN PATIO
EN TOMA DE SUMINISTRO	2	UNO A CADA LADO
EN OFICINA Y BAÑO	2	UNO A CADA LADO
EN CONTROL ELECTRICO	1	UNO EN AREA DE TABLEROS
EN LINDEROS	1	UNO EN LINDERO OESTE

COBERTURA DE EXTINTORES				
TIPO	CAPACIDAD Kg.	COBERTURA mts.	FACTOR DE RIESGO	SIMBOLO
ABC = FOSFATO DE MONOAMONICO	9.00	5.37	0,3	E-1
ABC = FOSFATO DE MONOAMONICO	9.00	6.58	0,2	E-2
ABC = FOSFATO DE MONOAMONICO	50.00	12.65	0,3	E-3
C = BIOXIDO DE CARBONO	9.00	4.75	0,3	E-4
C = BIOXIDO DE CARBONO	9.00	5.85	0,2	E-5

SIMBOLOGIA	
SIMBOLO	DESCRIPCION
E-1	EXTINTOR MANUAL TIPO ABC (FOSFATO DE MONOAMONICO) 9 Kg.
E-2	EXTINTOR DE CARRETILLA TIPO ABC (FOSFATO DE MONOAMONICO) 50 Kg.
E-3	EXTINTOR MANUAL TIPO C (BIOXIDO DE CARBONO) 9 Kg.
E-4	EXTINTOR MANUAL TIPO C (BIOXIDO DE CARBONO) 9 Kg.
E-5	EXTINTOR MANUAL TIPO C (BIOXIDO DE CARBONO) 9 Kg.
	BOTON DE ALARMA Y PARO DE EMERGENCIA (PARO TOTAL)
	ALARMA
	REGISTROS TABLERO Y GABINETE PARA CONTROL ELECTRICO
	ALIMENTACION ELECTRICA PARA CONTROL DE ALARMA-PARO DE EMERGENCIA

**ESTACION DE GAS L.P.
CON ALMACENAMIENTO FIJO**
TIPO B, SUBTIPO BI, GRUPO I

PERMISO DE LA SECRETARIA DE ENERGIA PARA
DISTRIBUCION DE GAS L.P. A CARBURACION No.

PROPIEDAD DE: **ZAGAS DE PENASCO
S. A. de C.V.**

UBICACION: AV. 16 DE SEPTIEMBRE No. 21, EN PLUTARCO ELIAS CALLES
DE LA CIUDAD DE SONOYTA, SONORA

PROPIETARIO O REPRESENTANTE LEGAL ENRIQUE ZAVALA CUEVAS	DICTAMINO ISMAEL DIAZ VANEGAS UNIDAD DE VERIFICACION EN MATERIA DE GAS ACREDITACION S.E. UVSELP-042 APROBACION S.E. UVSELP-042-C DISEÑO CONTRA INCENDIO
---	---

ESCALA: INDICADA
COTAS: EN METROS
DIBUJO: W. FRIAS G

REVISOR: ISMAEL DIAZ V. FECHA: OCTUBRE DE 2012 PLANO: No. CSFSA-14 - A 2012-DG-04

CONTENIDO: CONTRA INCENDIO