




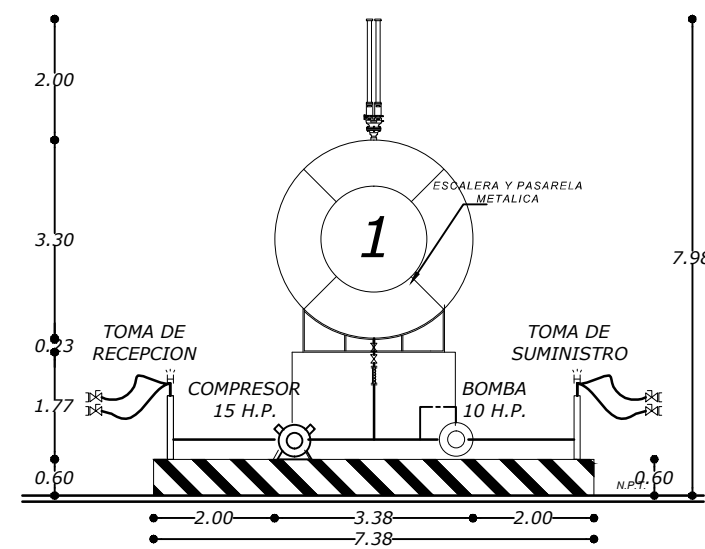


VISTA DE ZONA DE ALMACENAMIENTO
ESC 1 : 125

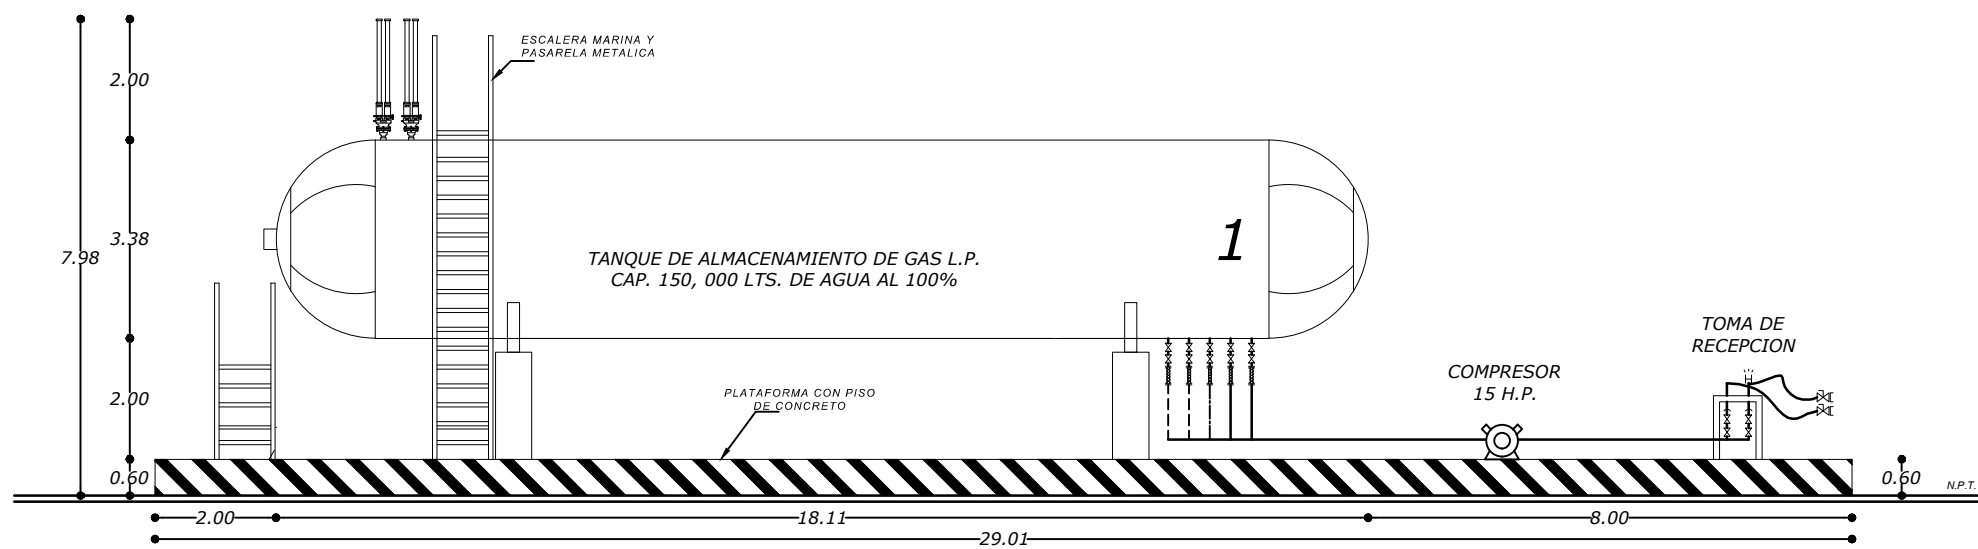


VISTA DE ZONA DE ALMACENAMIENTO Y TOMAS DE RECEPCION
ESC 1 : 125

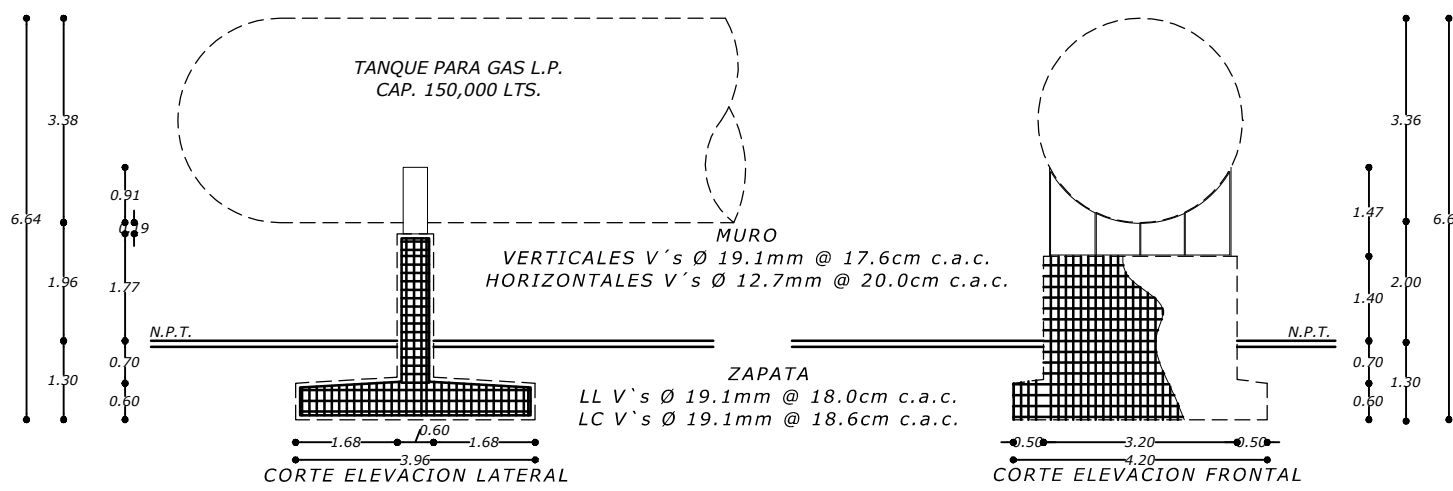


DETALLE DE LAS BASES DEL TANQUE
ESC 1 : 125

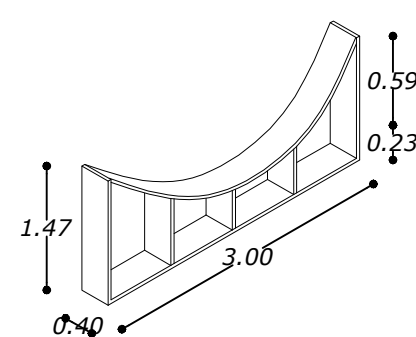


PERSPECTIVA DEL
ANEXO METALICO
DEL TANQUE
ESC 1 : 50

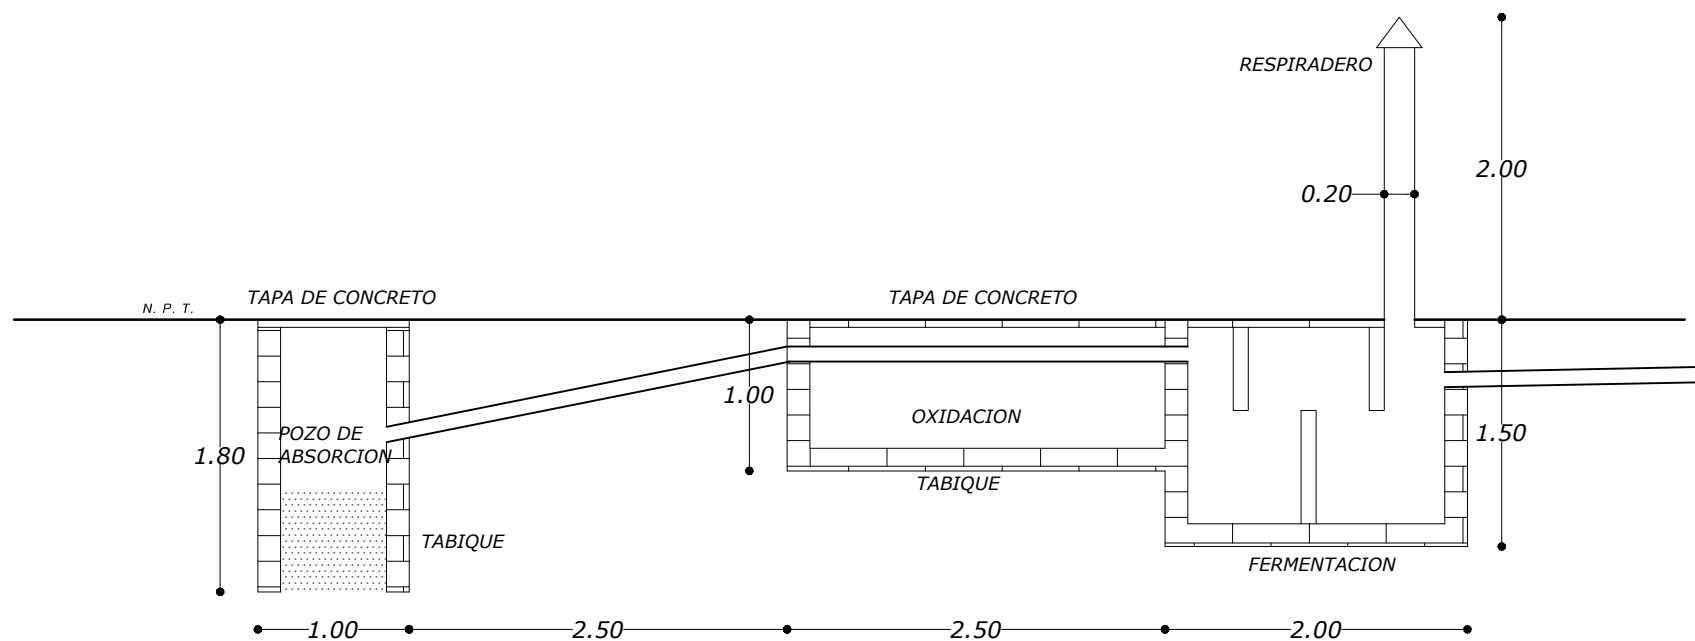


CORTE FOSA SEPTICA
ESC. 1:50

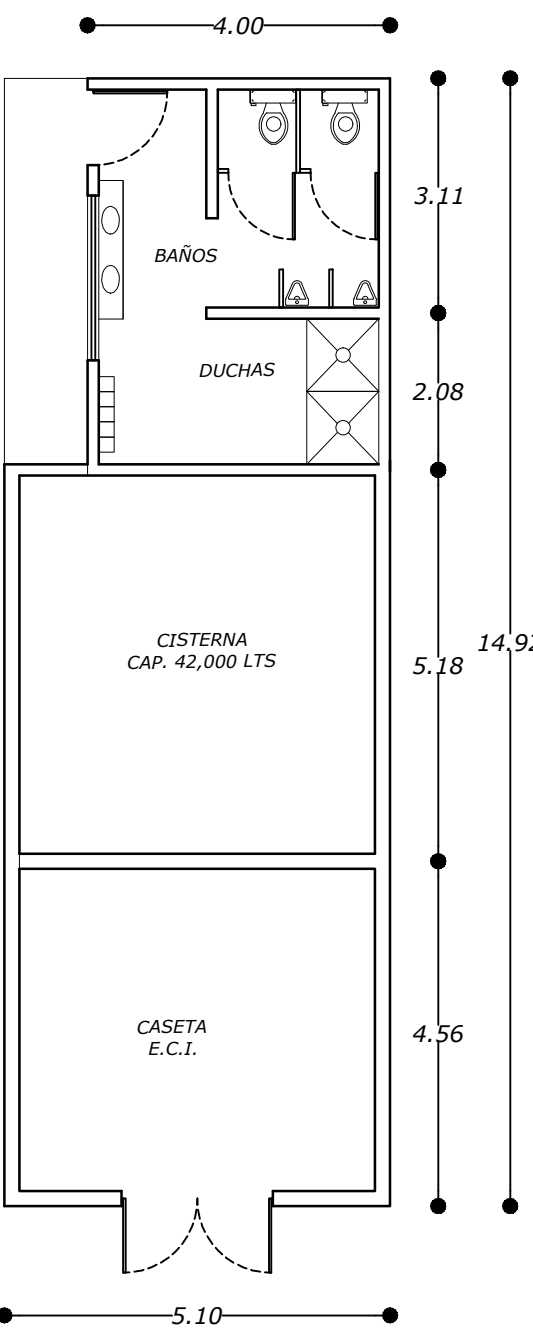


SERVICIOS
ESC. 1:100

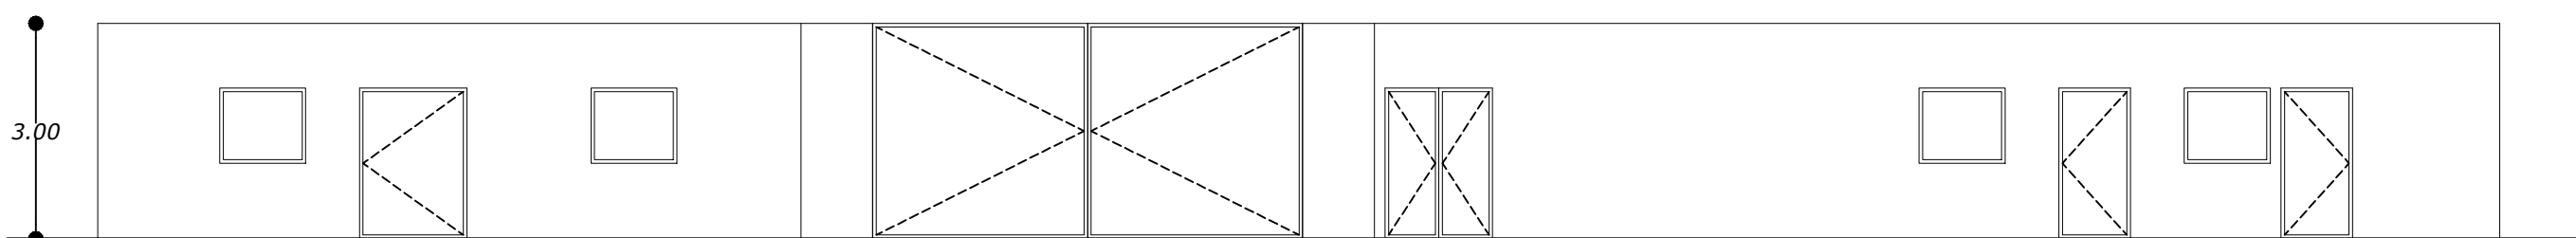


FACHADA PRINCIPAL DE OFICINAS
ESC. 1:100

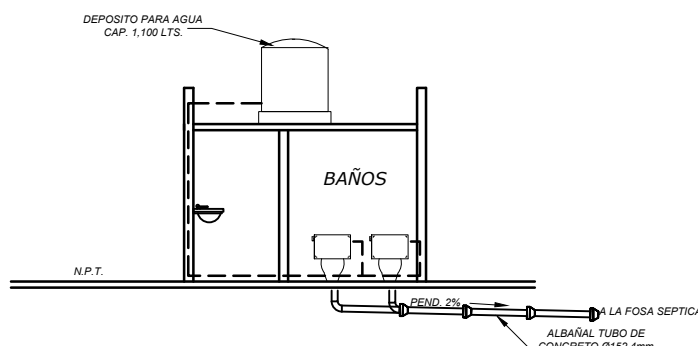


CORTE SANITARIO
ESC. 1:125

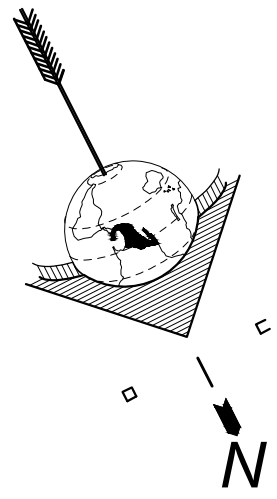

LÍMITE DE 100.00m PARA RESGUARDO DE CENTROS
O CONCENTRACIONES MASIVAS COMO ESCUELAS,
MERCADOS, HOSPITALES O ALGUNA QUE AFECTE
LAS ACTIVIDADES DE LA PLANTA
DE DISTRIBUCION DE GAS L.P.

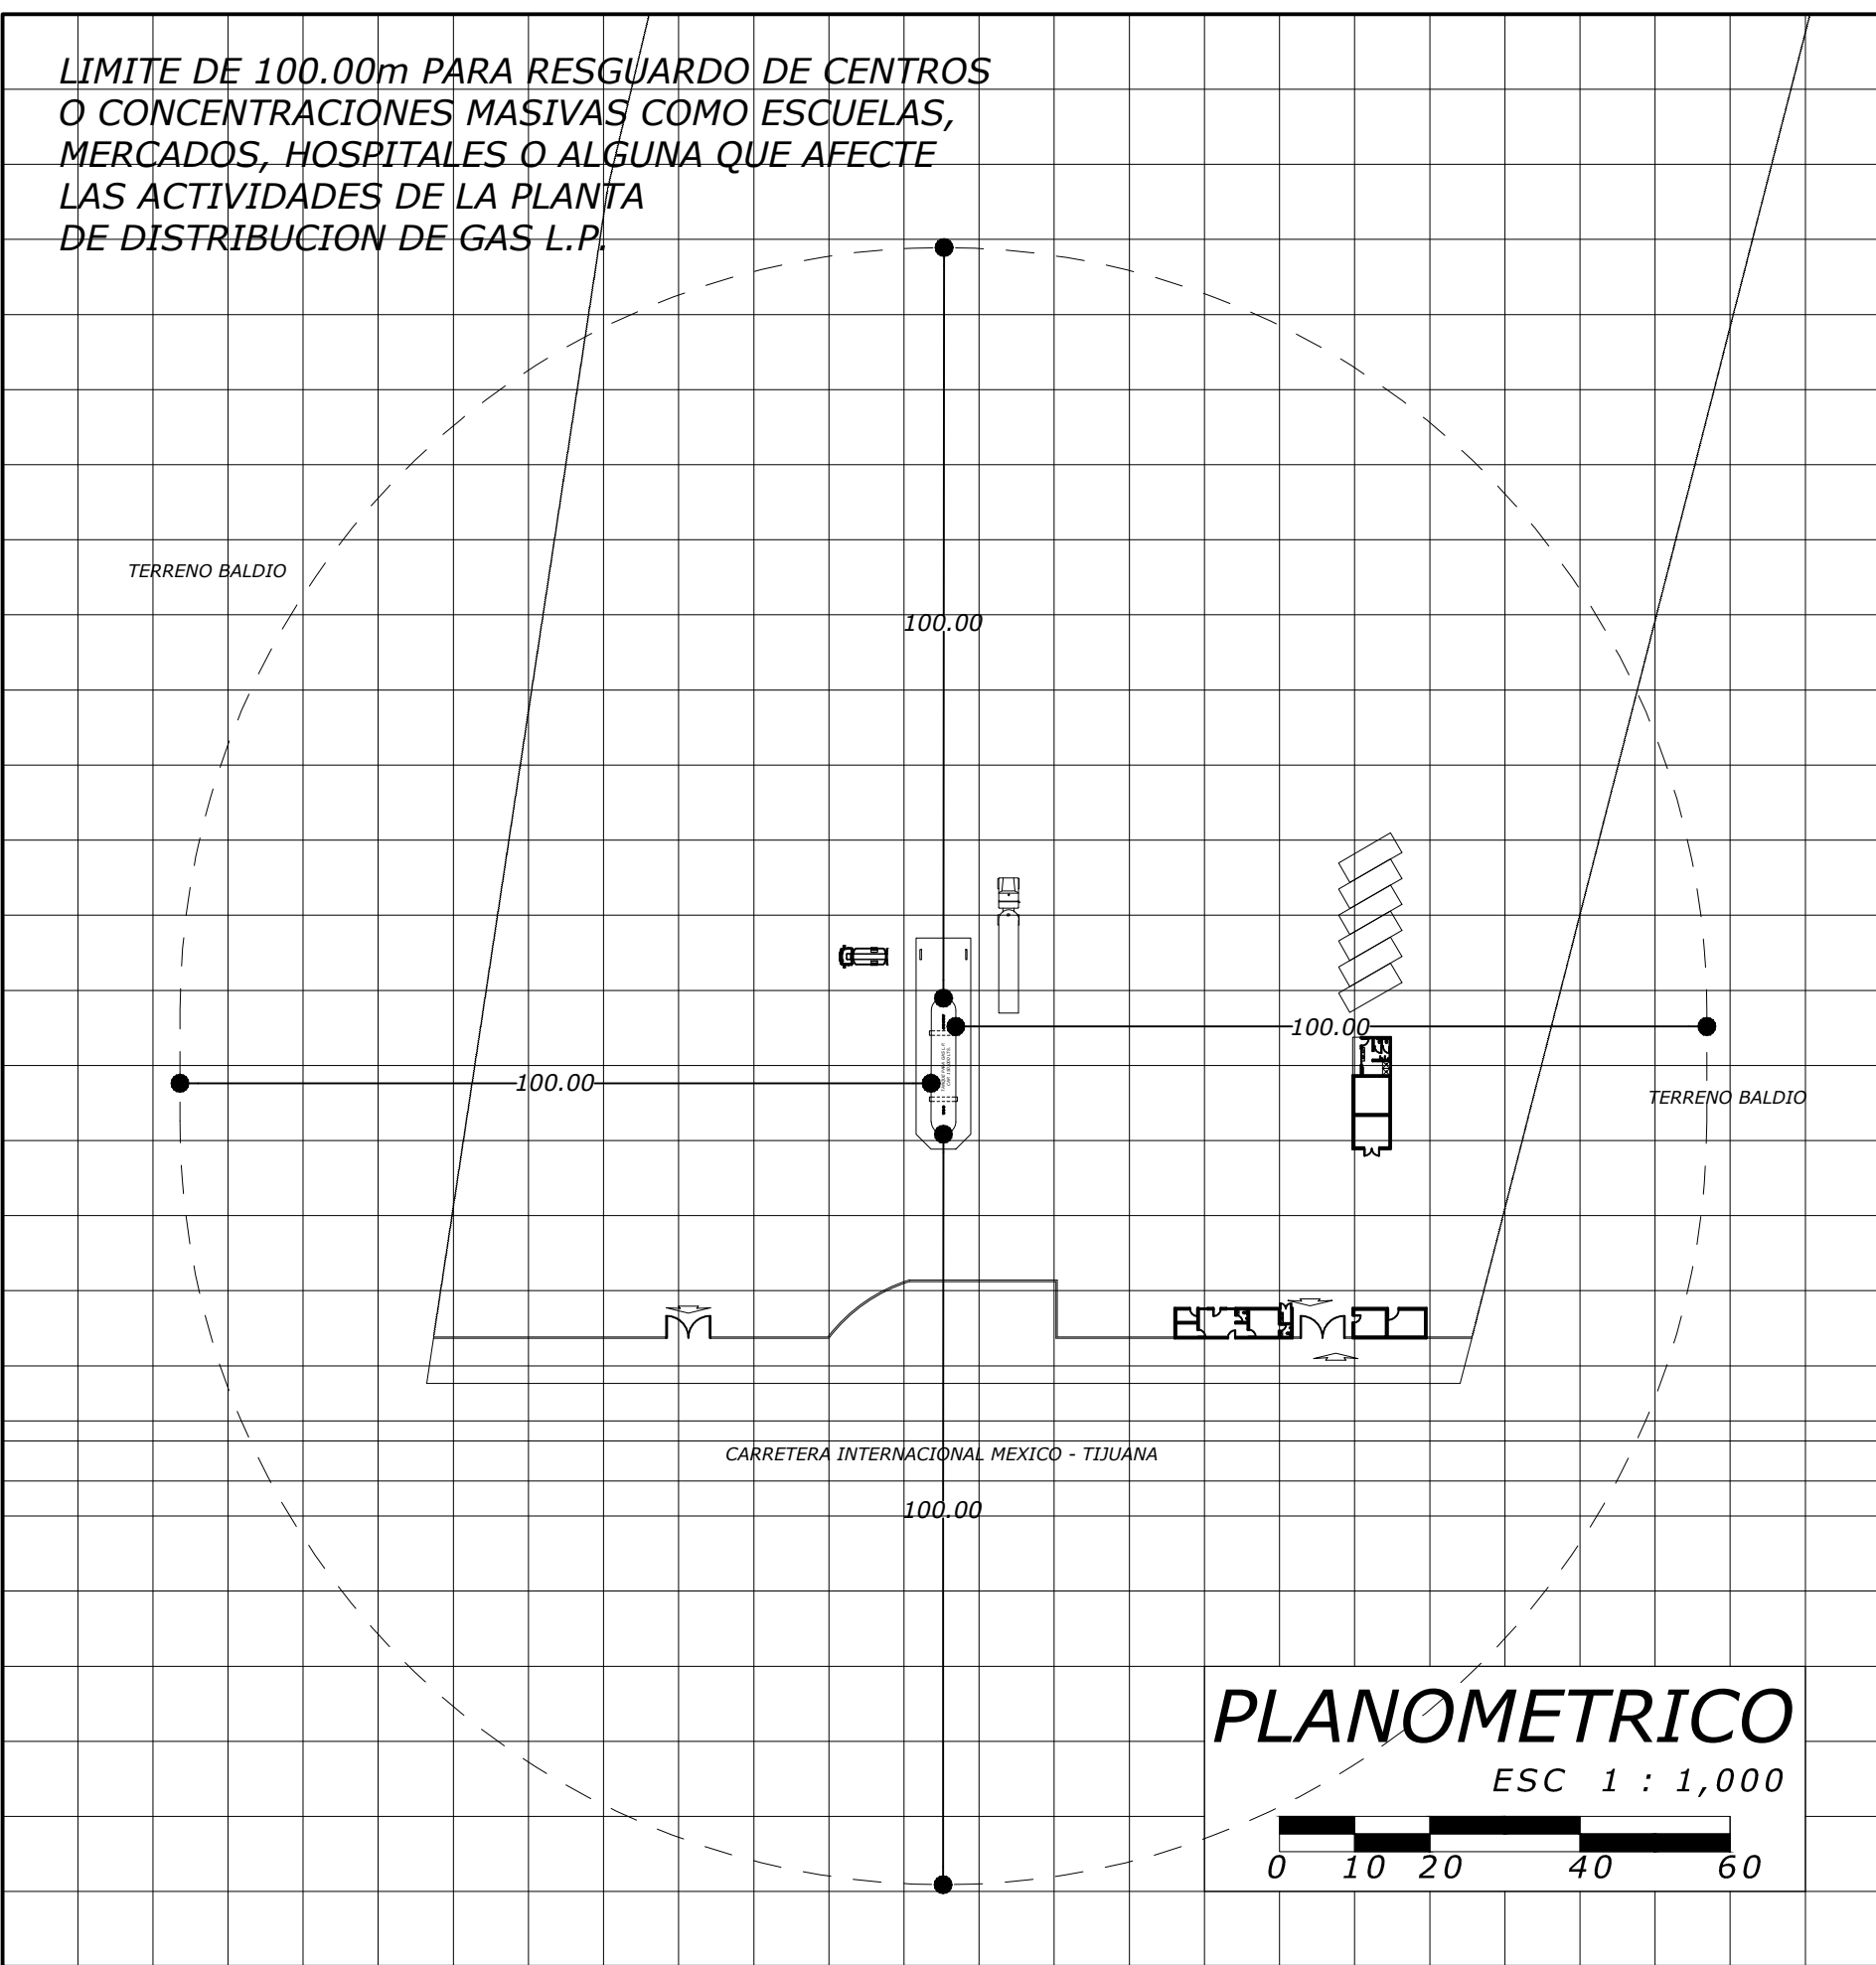

PLANOMETRICO
ESC 1 : 1,000

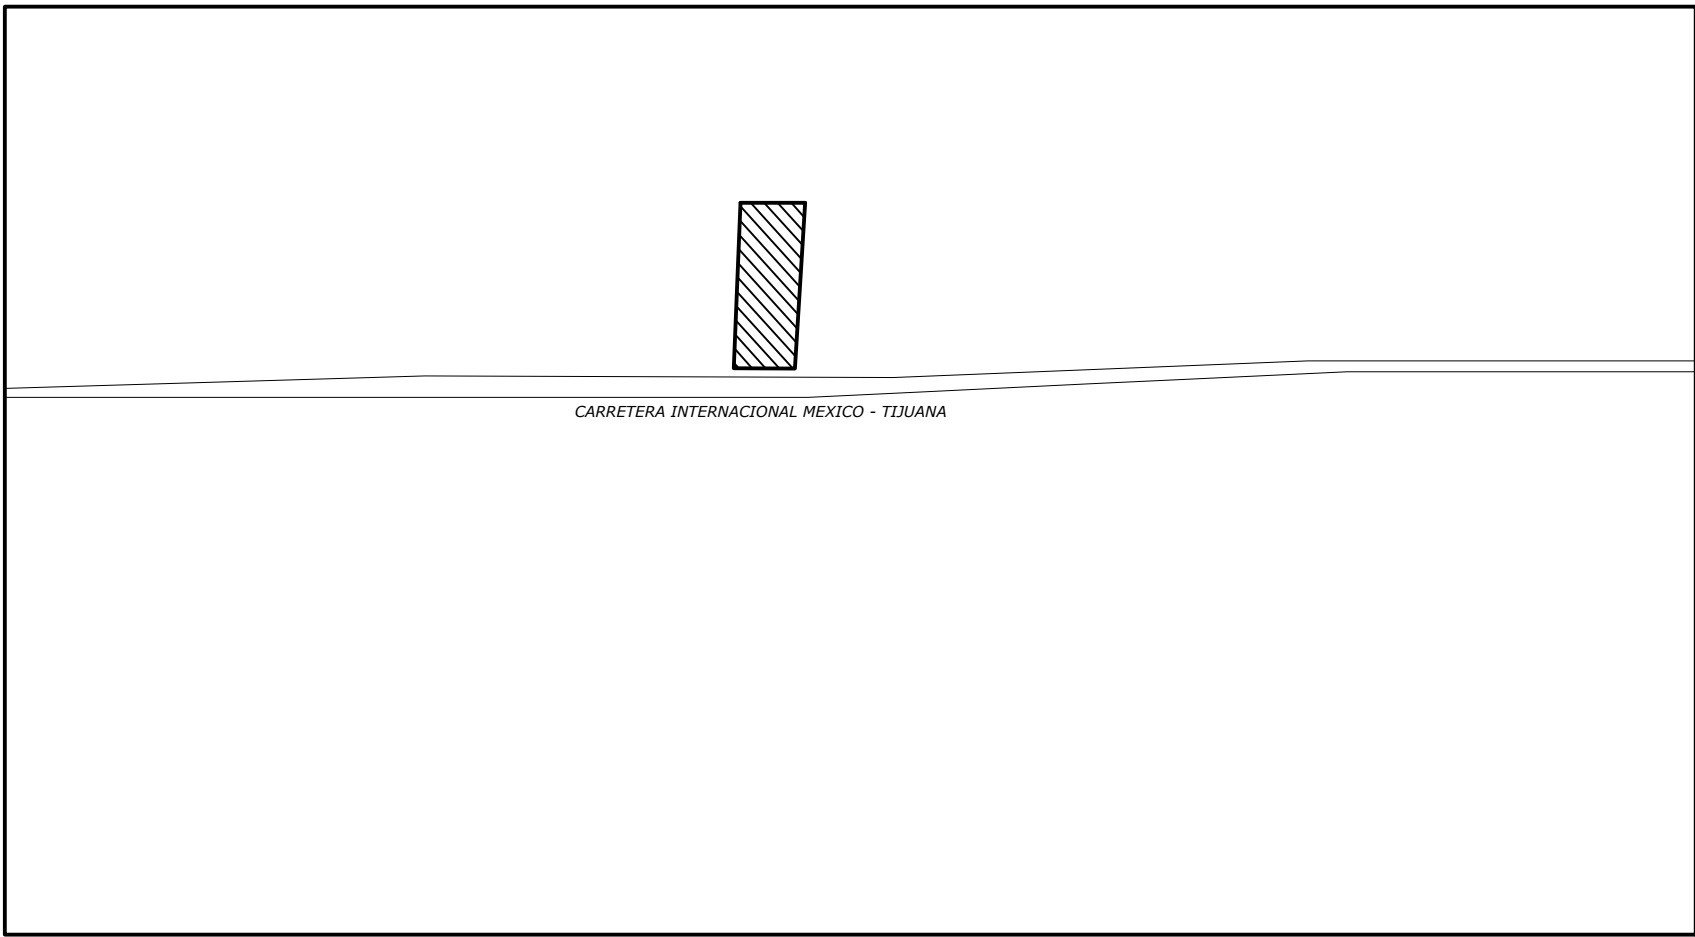

LOCALIZACION
S/E

PLANTA DE DISTRIBUCION DE GAS L.P.		
PERMISO DE LA COMISION REGULADORA DE ENERGIA, PARA DISTRIBUCION DE GAS LIQUADO DE PETROLEO MEDIANTE PLANTA DE DISTRIBUCION No.		
PROPIEDAD DE: ZAGAS DE PEÑASCO, S.A. DE C.V.		
UBICACION : KM 100 DE LA CARRETERA INTERNACIONAL MEXICO - TIJUANA, EN PITQUITO, MUNICIPIO DE PITQUITO, ESTADO DE SONORA, C.P. 85960		
PROPIETARIO O REPRESENTANTE LEGAL ENRIQUE DE ZAVALA CUEVAS	DICTAMINO ISMAEL DIAZ VANEGAS UNIDAD DE VERIFICACION EN MATERIA DE GAS ACREDITACION EN LA U.V.E.L.P. #42 APROBACION S.E. U.V.E.L.P. #42-C	
ARQ. HECTOR HERNANDEZ SEGOVIANO CEDULA PROFESIONAL No. 4247141-D.G.P.-S.E.P. ARQUITECTO		
ESCALA : INDICADA COTAS : EN METROS DIBUJO : L. MACIAS Z.	FECHA MARZO DE 2019	PLANO CSFSA No.08-D 2019 DG-01b
ING. J. LARA. G.		PROYECTO: CIVIL Y PLANOMETRICO