




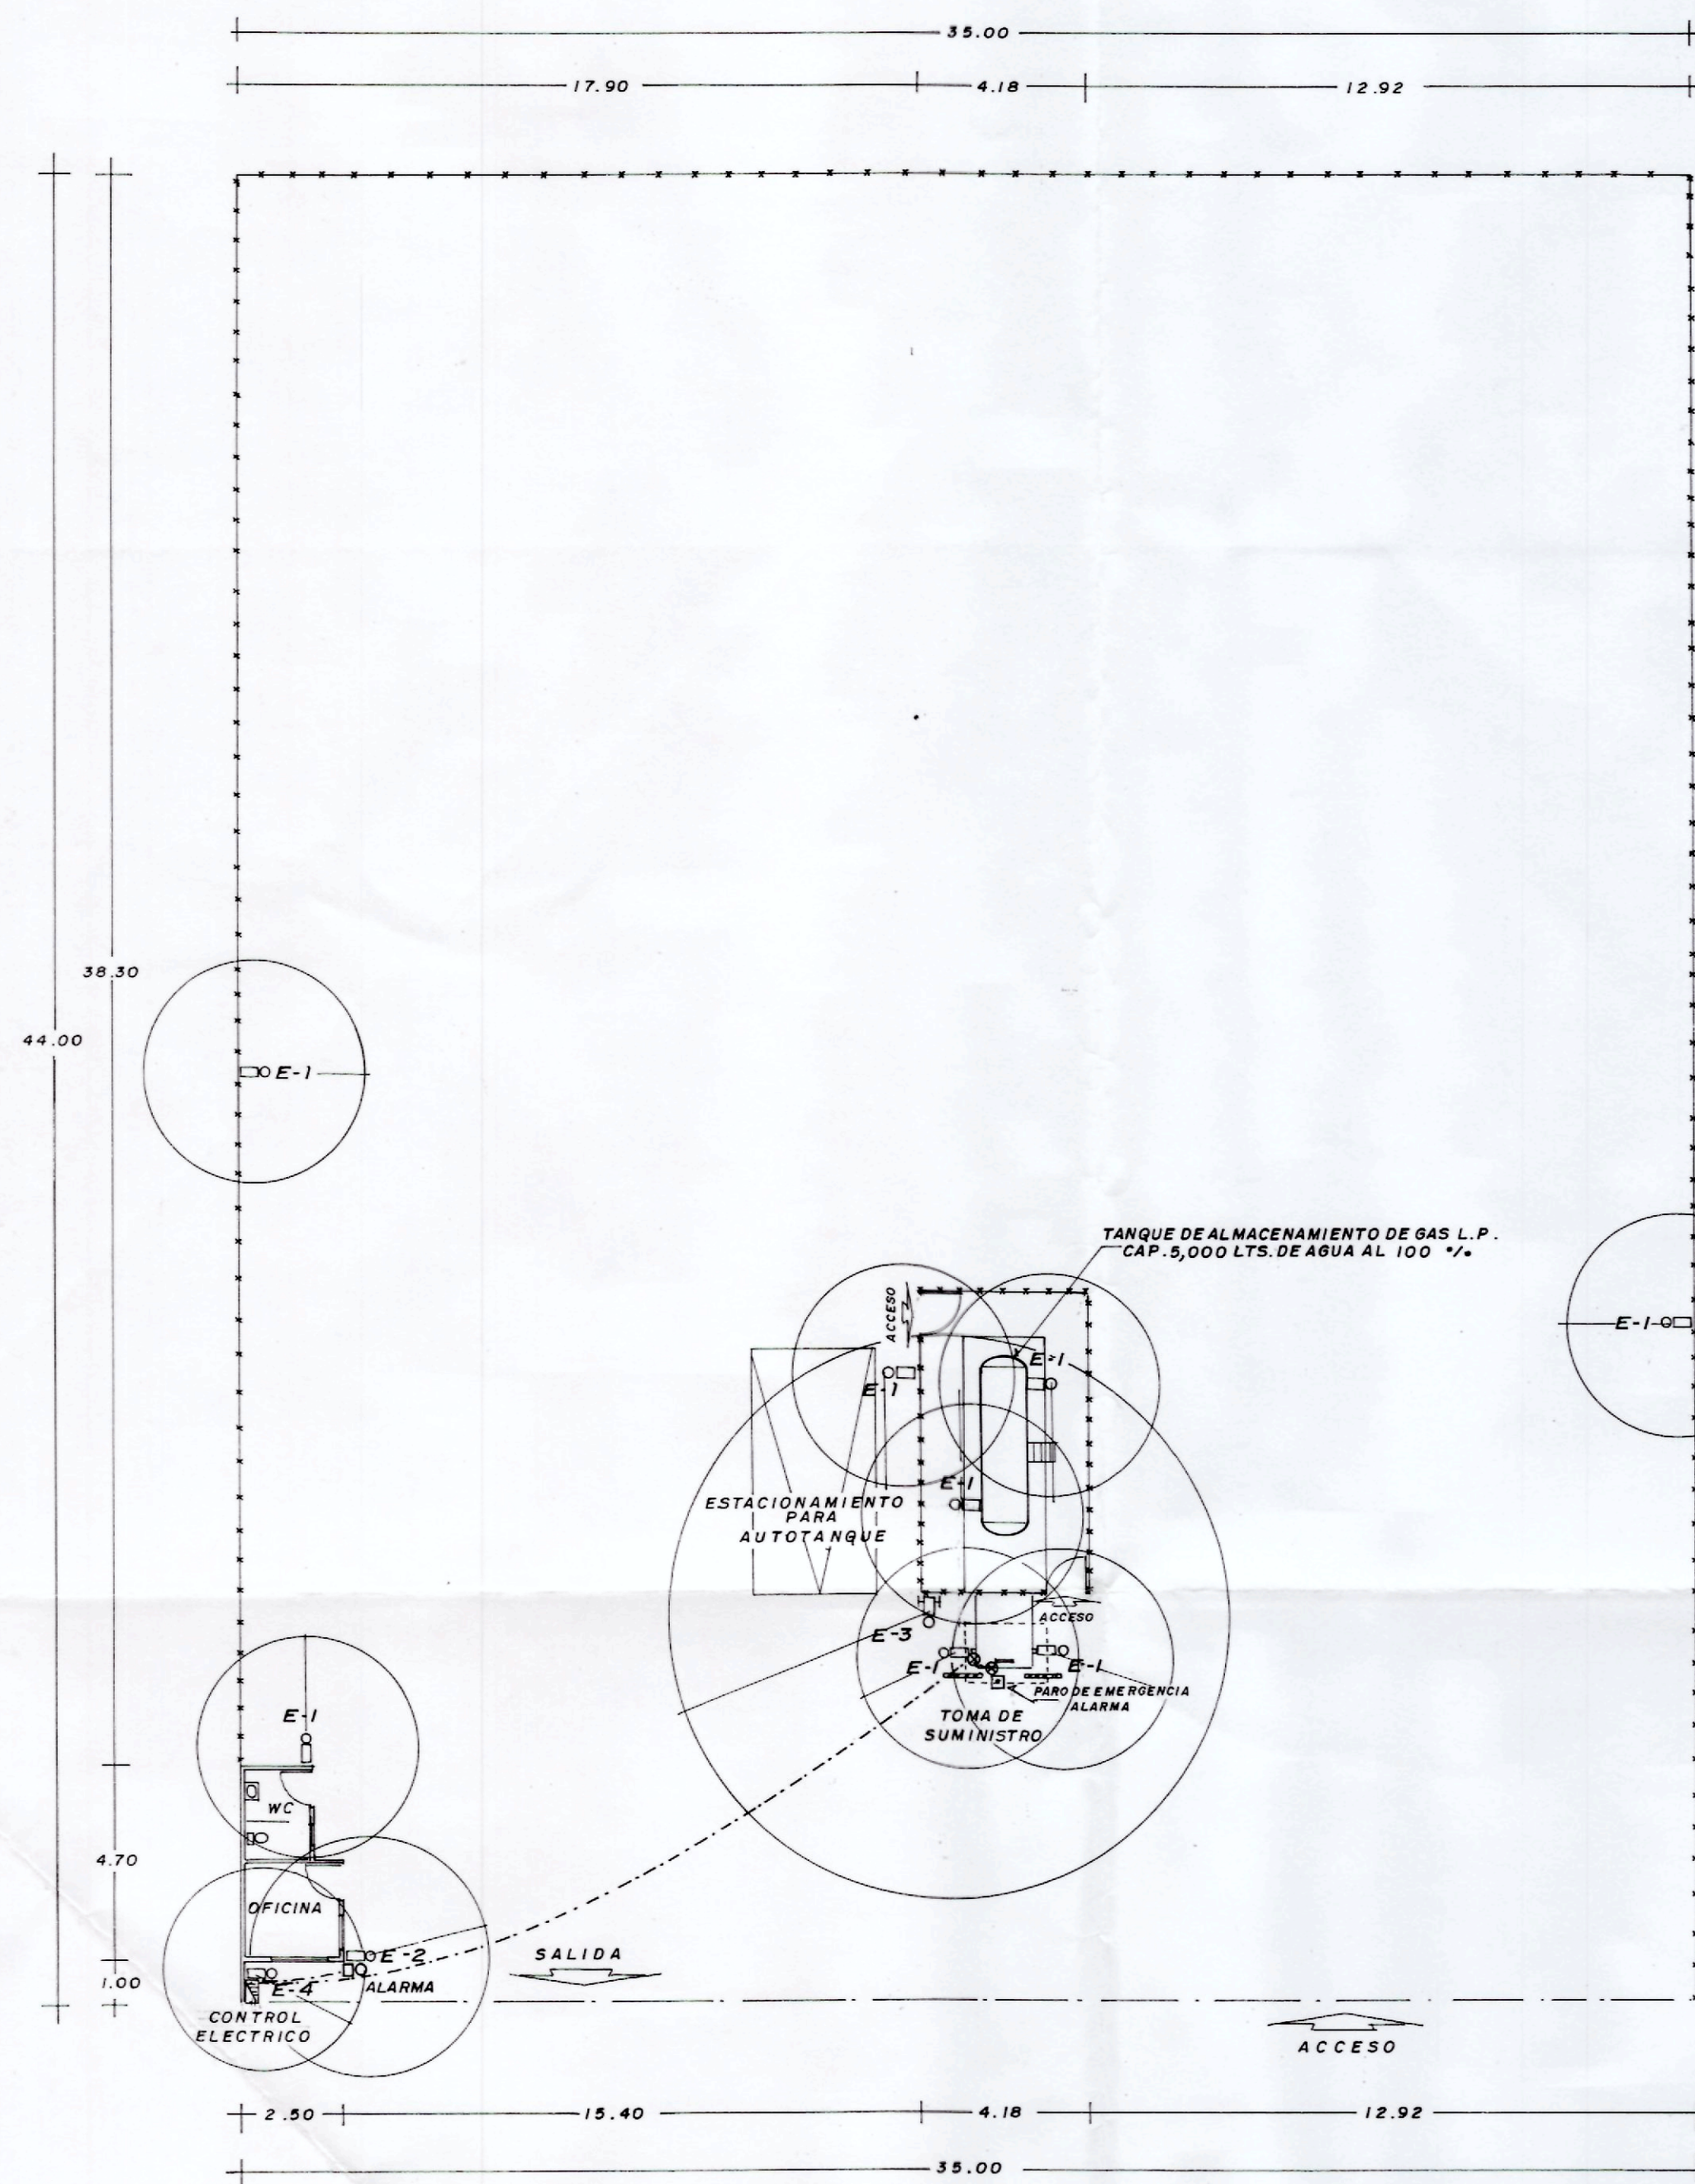

PLANTA DE DISTRIBUCION DE EXTINTORES
ESC. 1:150

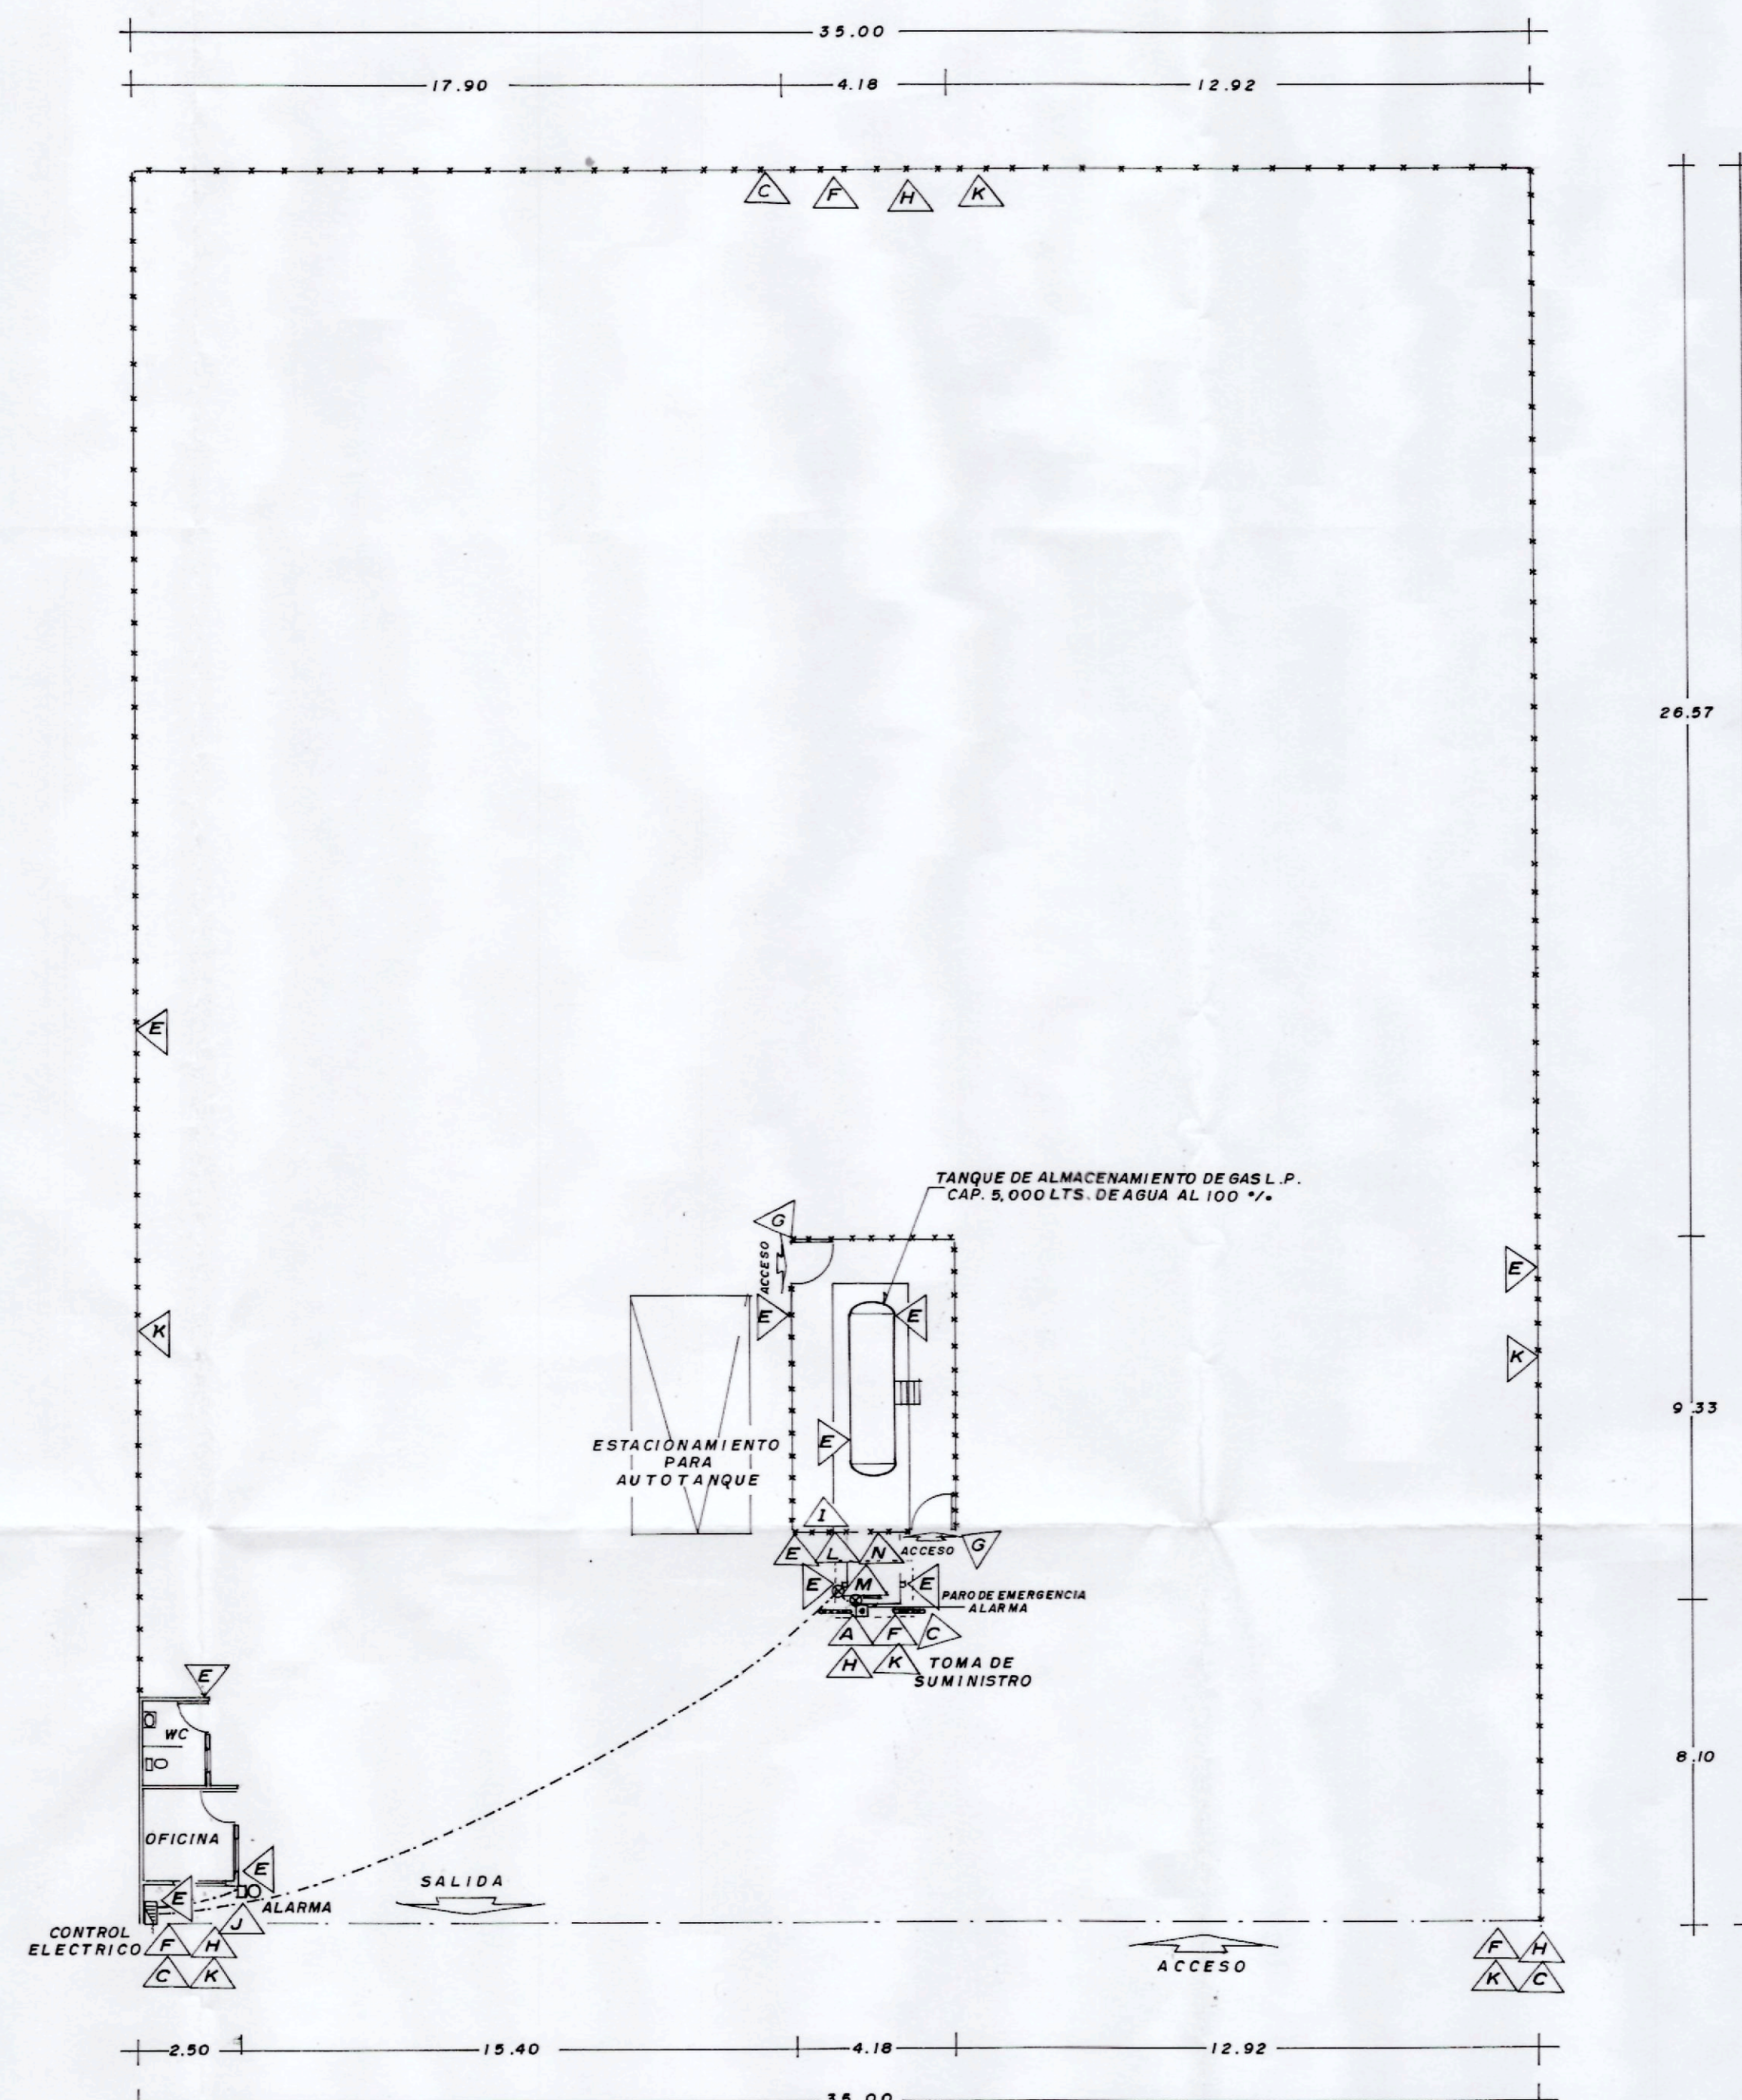

PLANTA DE DISTRIBUCION DE LETREROS
ESC. 1:150

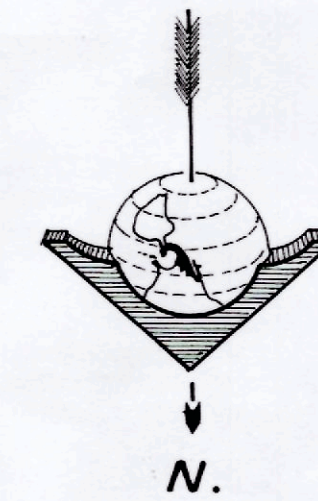

CLAVE	ROTULOS PREVENTIVOS
A	ALARMA CONTRA INCENDIO
B	PROHIBIDO ESTACIONARSE
C	PROHIBIDO FUMAR
D	HIDRANTE
E	EXTINTOR
F	PELIGRO GAS INFLAMABLE
G	SE PROHIBE EL PASO A VEHICULOS O PERSONAS NO AUTORIZADAS
H	SE PROHIBE ENCENDER FUEGO
I	CODIGO DE COLORES
J	SALIDA DE EMERGENCIA
K	VELOCIDAD MAXIMA = 10 KM/H
L	APAGUE SU MOTOR ANTES DE INICIAR LA CARGA
M	PROHIBIDO CARGAR GAS CON PERSONAS A BORDO
N	INSTRUCCION DE OPERACION

UBICACION DE EXTINTORES		
EN AREA DE RECEPCION	1	UNO EN ZONA DE AUTOTANQUE
EN ZONA DE ALMACENAMIENTO	2	DOS EN TANQUE
EN AREA DE ALMACENAMIENTO	1	UNO DE CARRETILLA EN PATIO
EN TOMA DE SUMINISTRO	2	UNO A CADA LADO
EN OFICINA Y BAÑO	2	UNO A CADA LADO
EN CONTROL ELECTRICO	1	UNO EN AREA DE TABLEROS
EN COLINDANCIAS	2	UNO EN LINDERO ESTE UNO EN LINDERO OESTE

COBERTURA DE EXTINTORES				
TIPO	CAPACIDAD Kgs.	COBERTURA Ø mts.	FACTOR DE RIESGO	SIMBOLO
ABC = FOSFATO DE MONOAMONICO	9.00	5.37	0.3	E-1 □
ABC = FOSFATO DE MONOAMONICO	9.00	6.58	0.2	E-2 □
ABC = FOSFATO DE MONOAMONICO	50.00	12.65	0.3	E-3 □
C = BIOXIDO DE CARBONO	9.00	4.75	0.3	E-4 □
C = BIOXIDO DE CARBONO	9.00	5.85	0.2	E-5 □

SIMBOLOGIA	
SIMBOLO	DESCRIPCION
E-1 □	EXTINTOR MANUAL TIPO ABC (FOSFATO DE MONOAMONICO) 9 Kgs.
E-2 □	EXTINTOR DE CARRETILLA TIPO ABC (FOSFATO DE MONOAMONICO) 50 Kgs.
E-3 □	EXTINTOR MANUAL TIPO C (BIOXIDO DE CARBONO) 9 Kgs.
E-4 □	BOTON DE ALARMA Y PARO DE EMERGENCIA (PARO TOTAL)
E-5 □	ALARMA
□	REGISTROS TABLEROS Y GABINETES PARA CONTROL ELECTRICO
□	ALIMENTACION ELECTRICA PARA CONTROL DE ALARMA - PARO DE EMERGENCIA

ESTACION DE GAS L.P. CON ALMACENAMIENTO FIJO TIPO B, SUBTIPO B1 GRUPO 1	
PERMISO DE LA SECRETARIA DE ENERGIA PARA DISTRIBUCION DE GAS L.P. A CARBURACION No.	
PROPIEDAD DE: ZAGAS DE PEÑASCO S.A. de C.V.	
UBICACION: BLVD. SAMUEL OCAÑA Y CONSTITUCION, ESQ. COL. LOPEZ MATEOS EN PUERTO PEÑASCO, SONORA	
PROPIETARIO O REPRESENTANTE LEGAL ENRIQUE ZAVALA CUEVAS	DISEÑO CONTRA INCENDIO ING. JESUS LARA GONZALEZ Cedula Profesional No. 50213-D.S.P.-S.E.P. INGENIERO MECANICO ELECTRICISTA
ESCALA: INDICADA COTAS: EN METROS DIBUJO: W. FRIAS G	REVISOR: ISMAEL DIAZ V. FECHA: OCTUBRE DE 2012 PLANO: No. CSFSA-08-A2012-DG-04 PROYECTO: CONTRA INCENDIO