




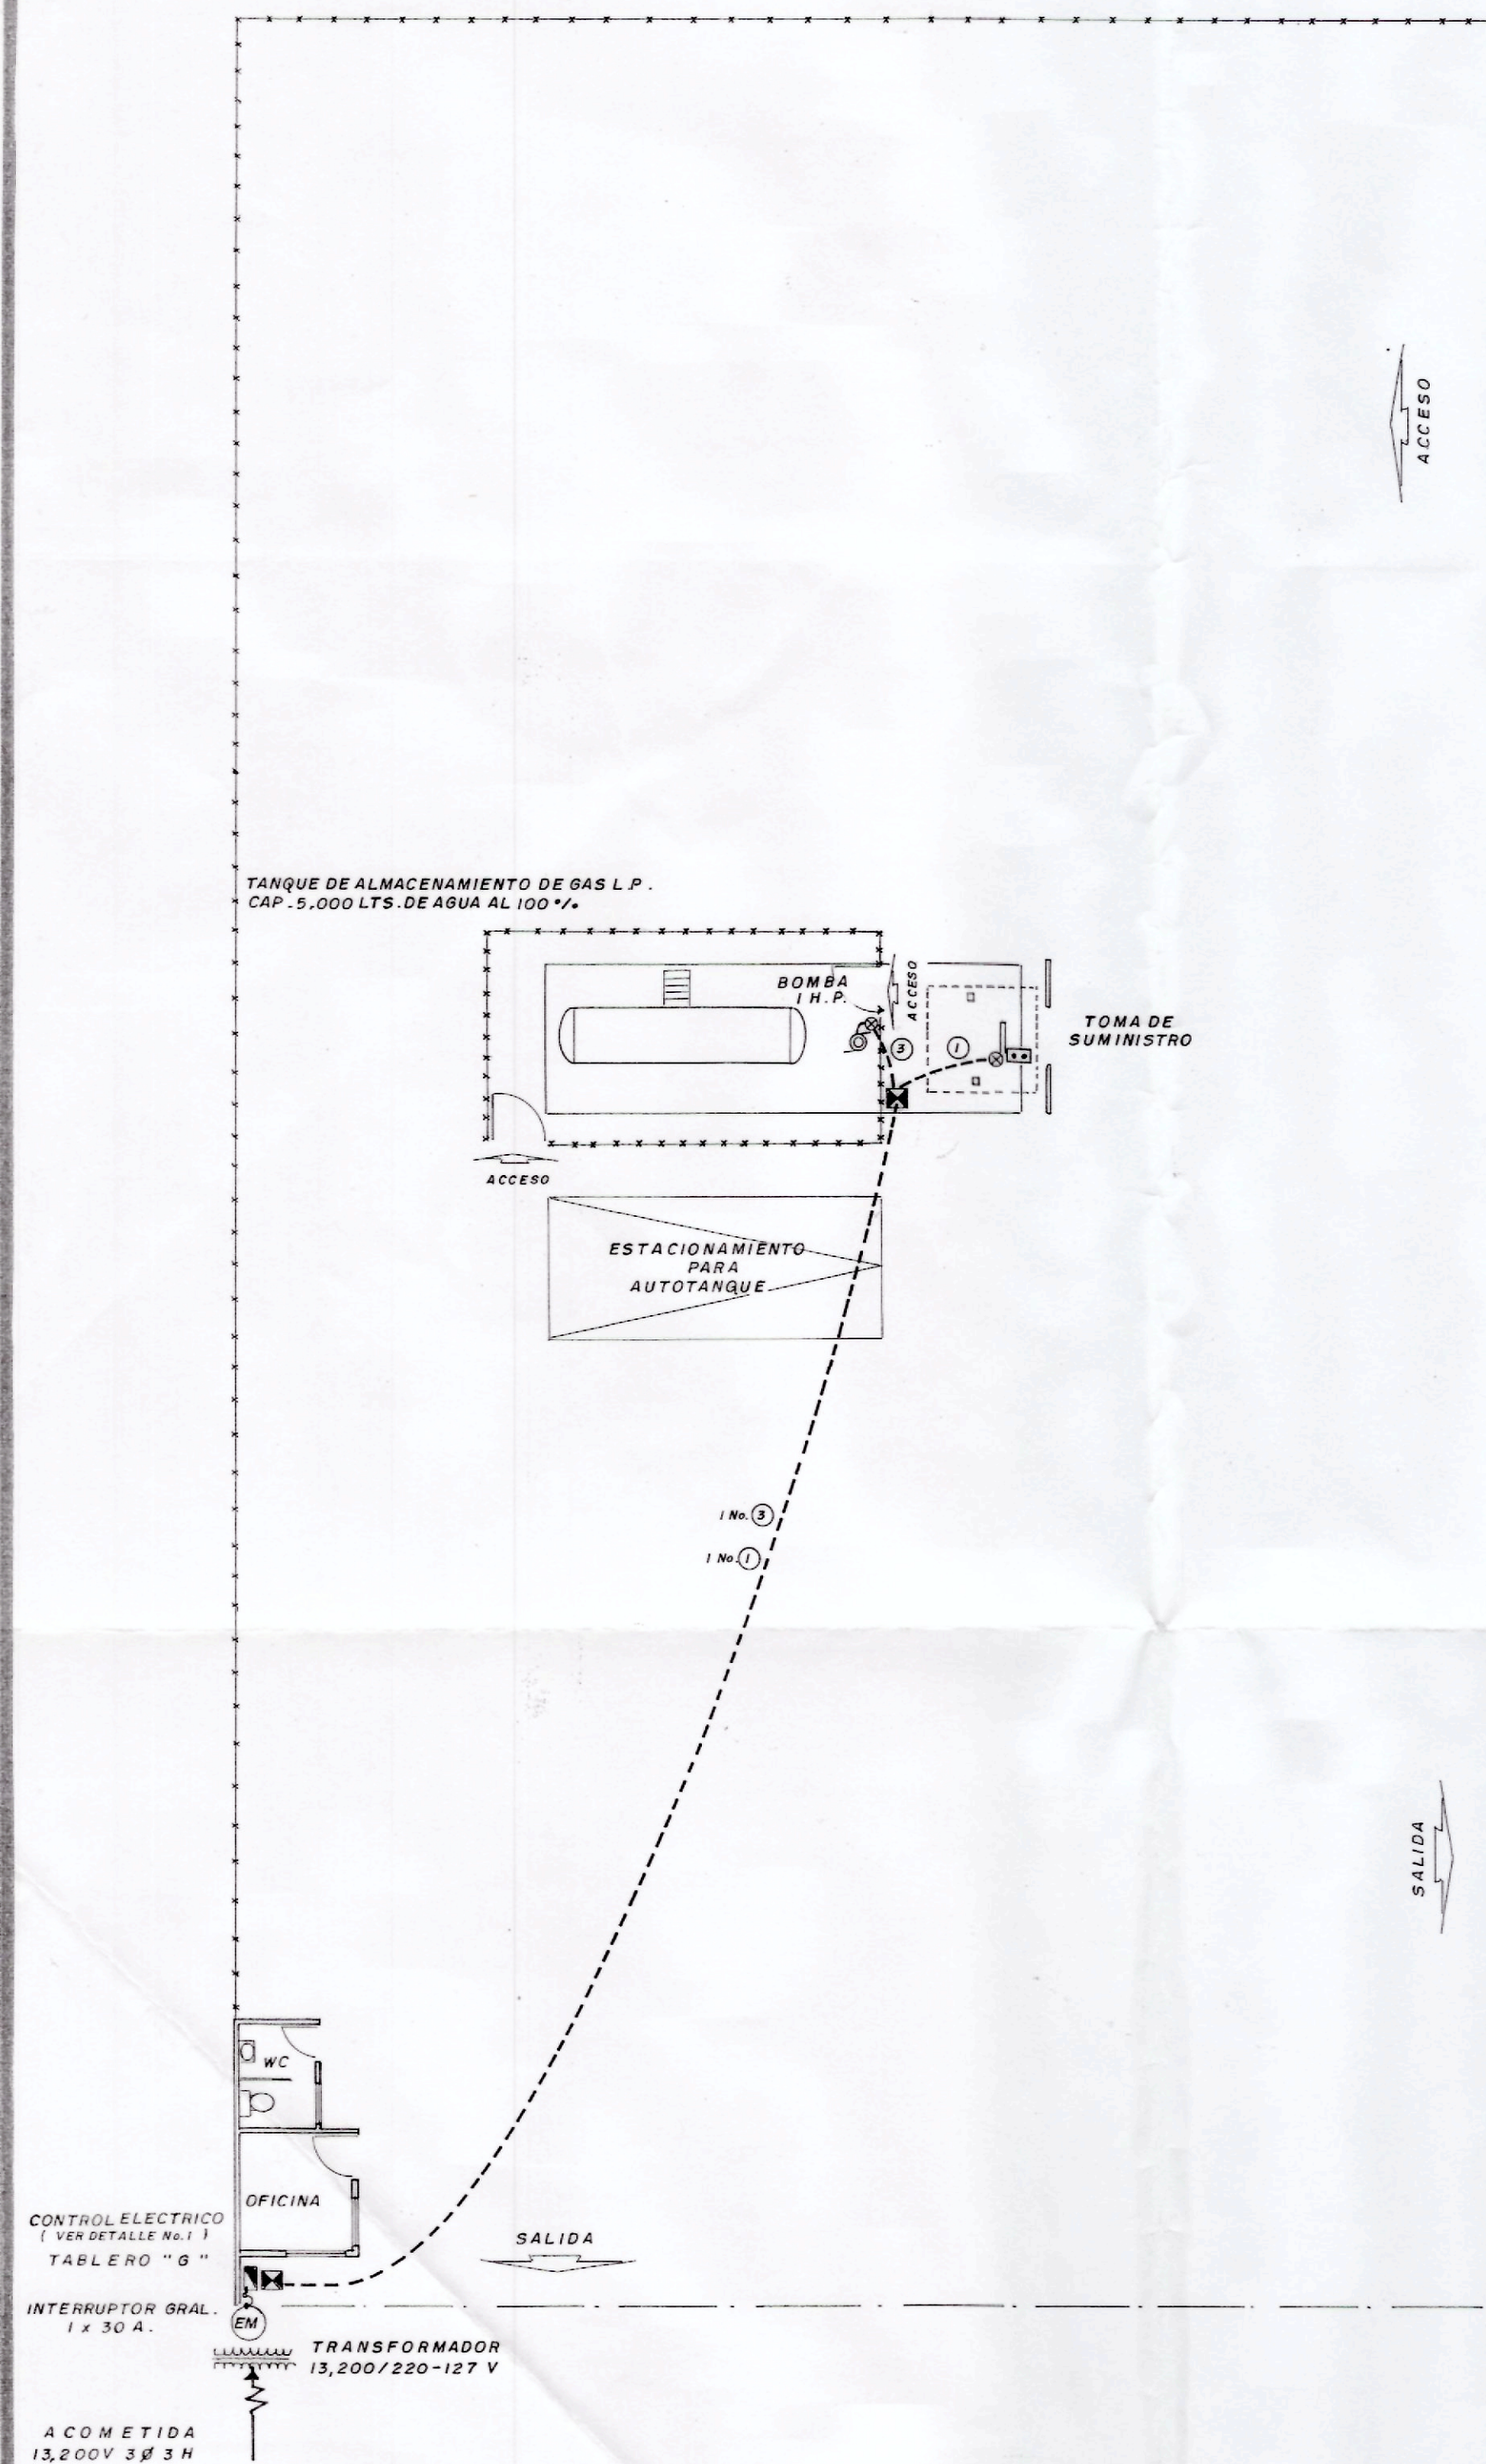

PLANTA DE DISTRIBUCION DE FUERZA
(S/E)

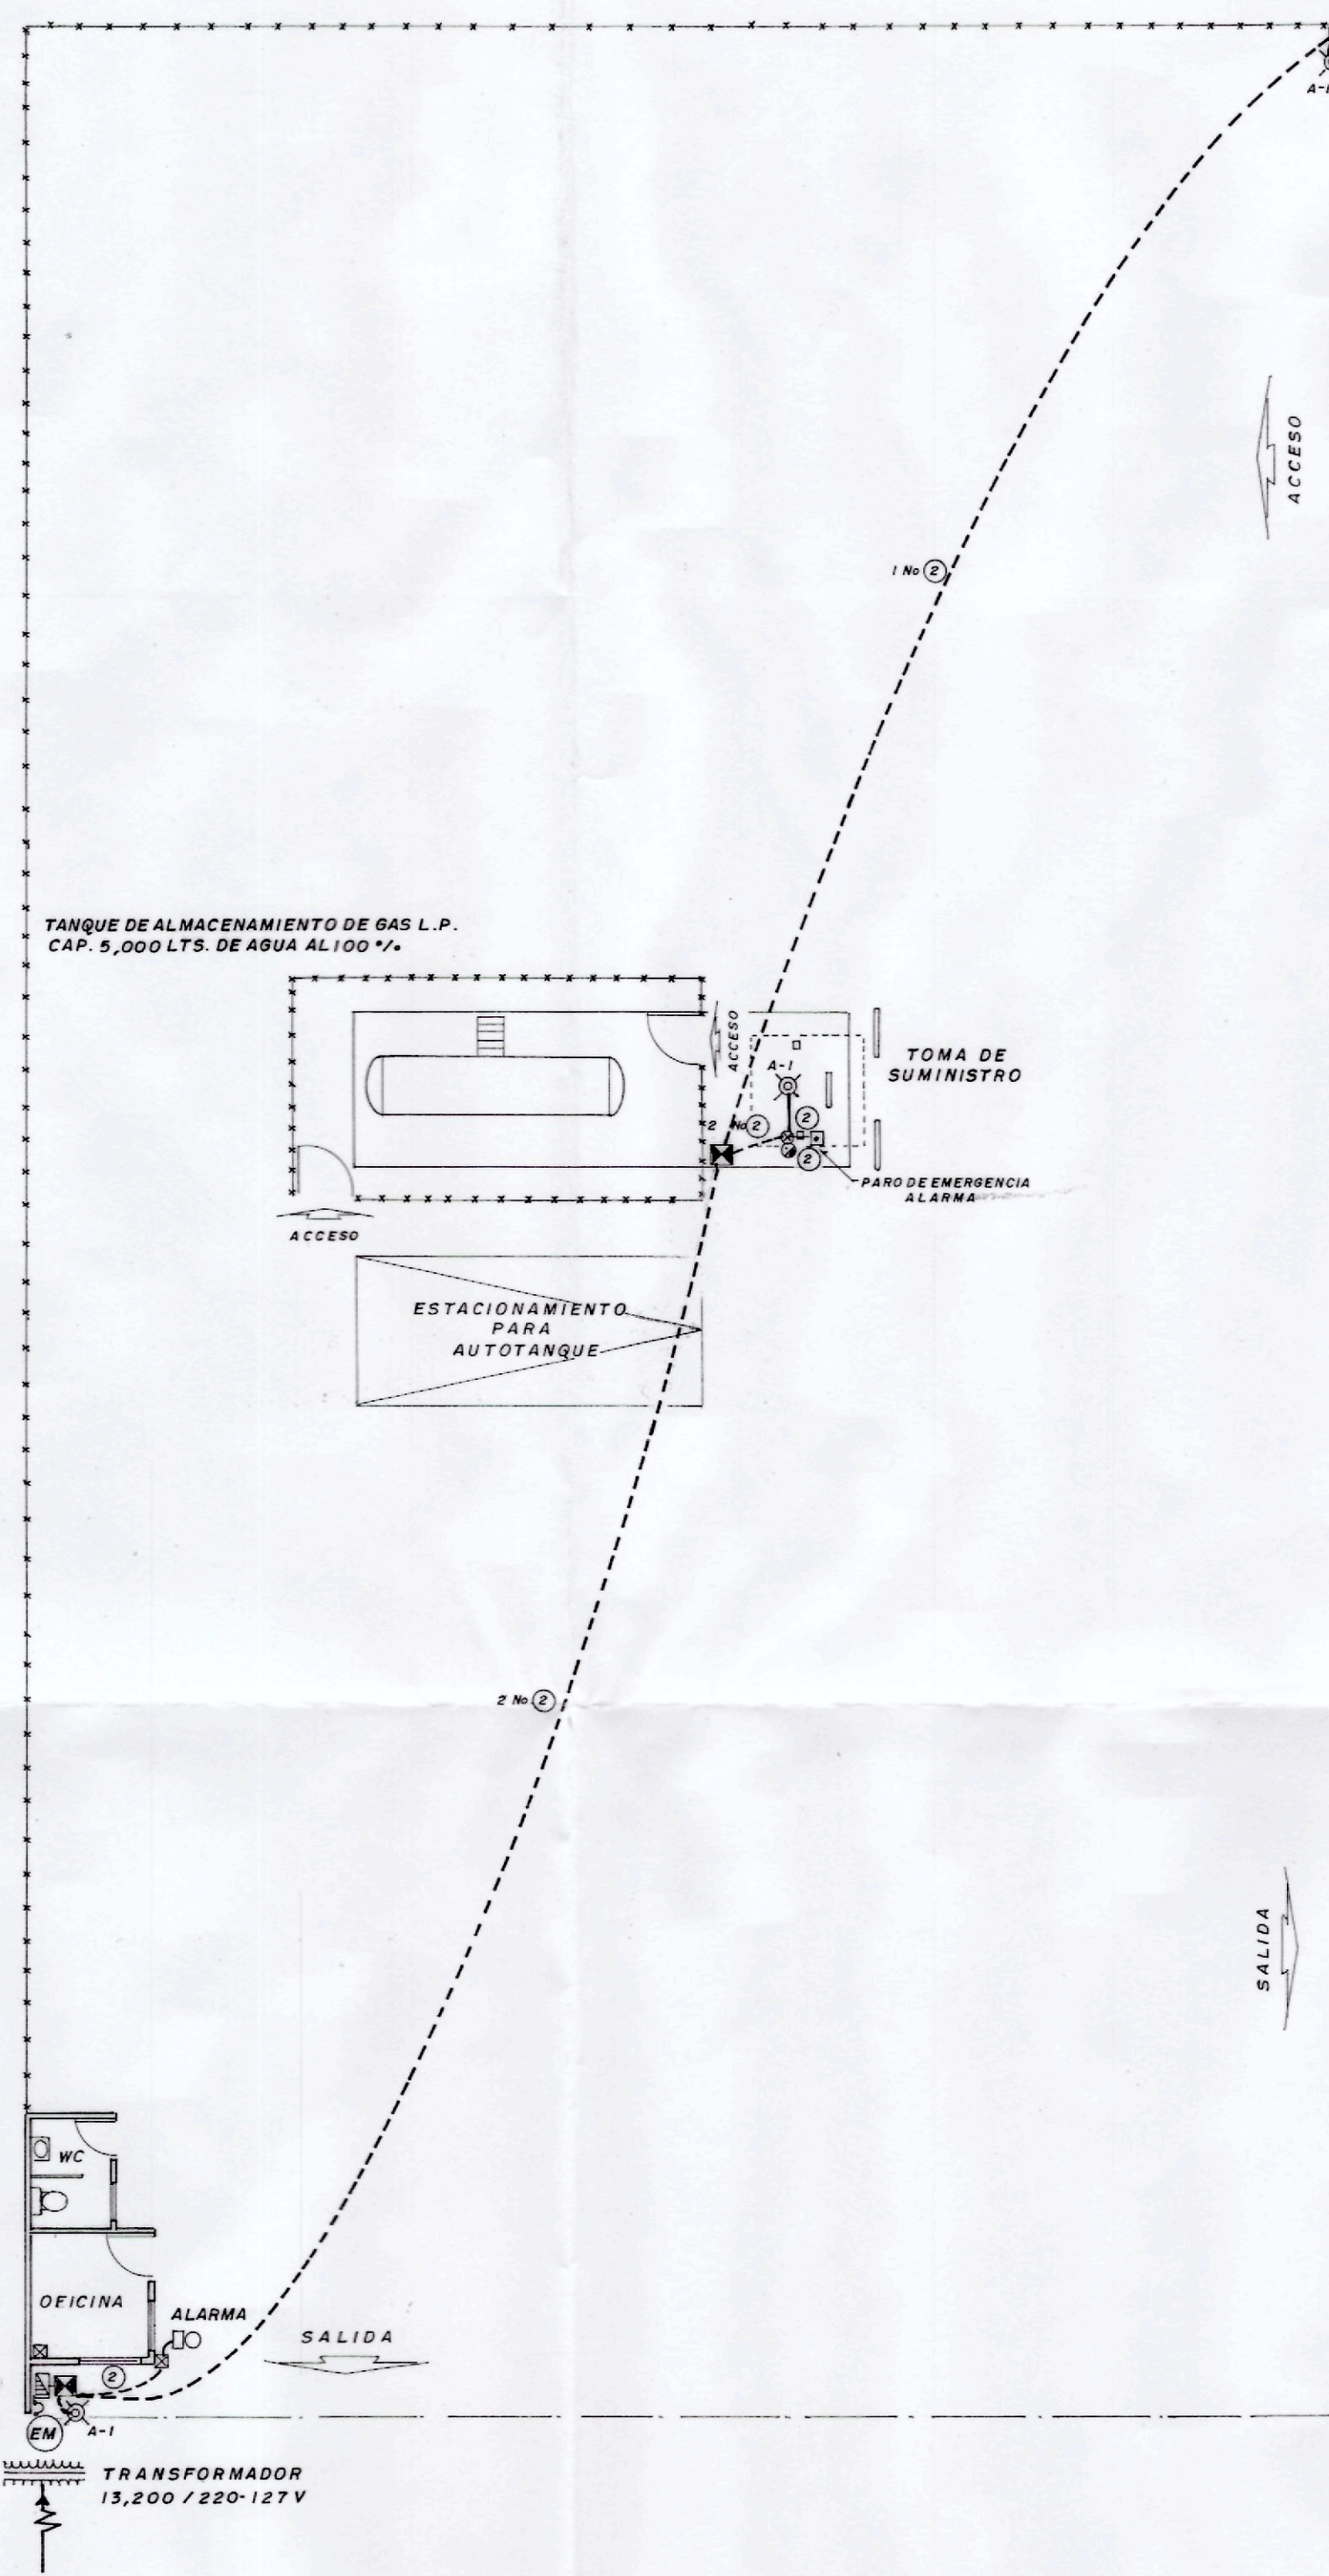


PLANTA DE DISTRIBUCION DE ALUMBRADO
(S/E)

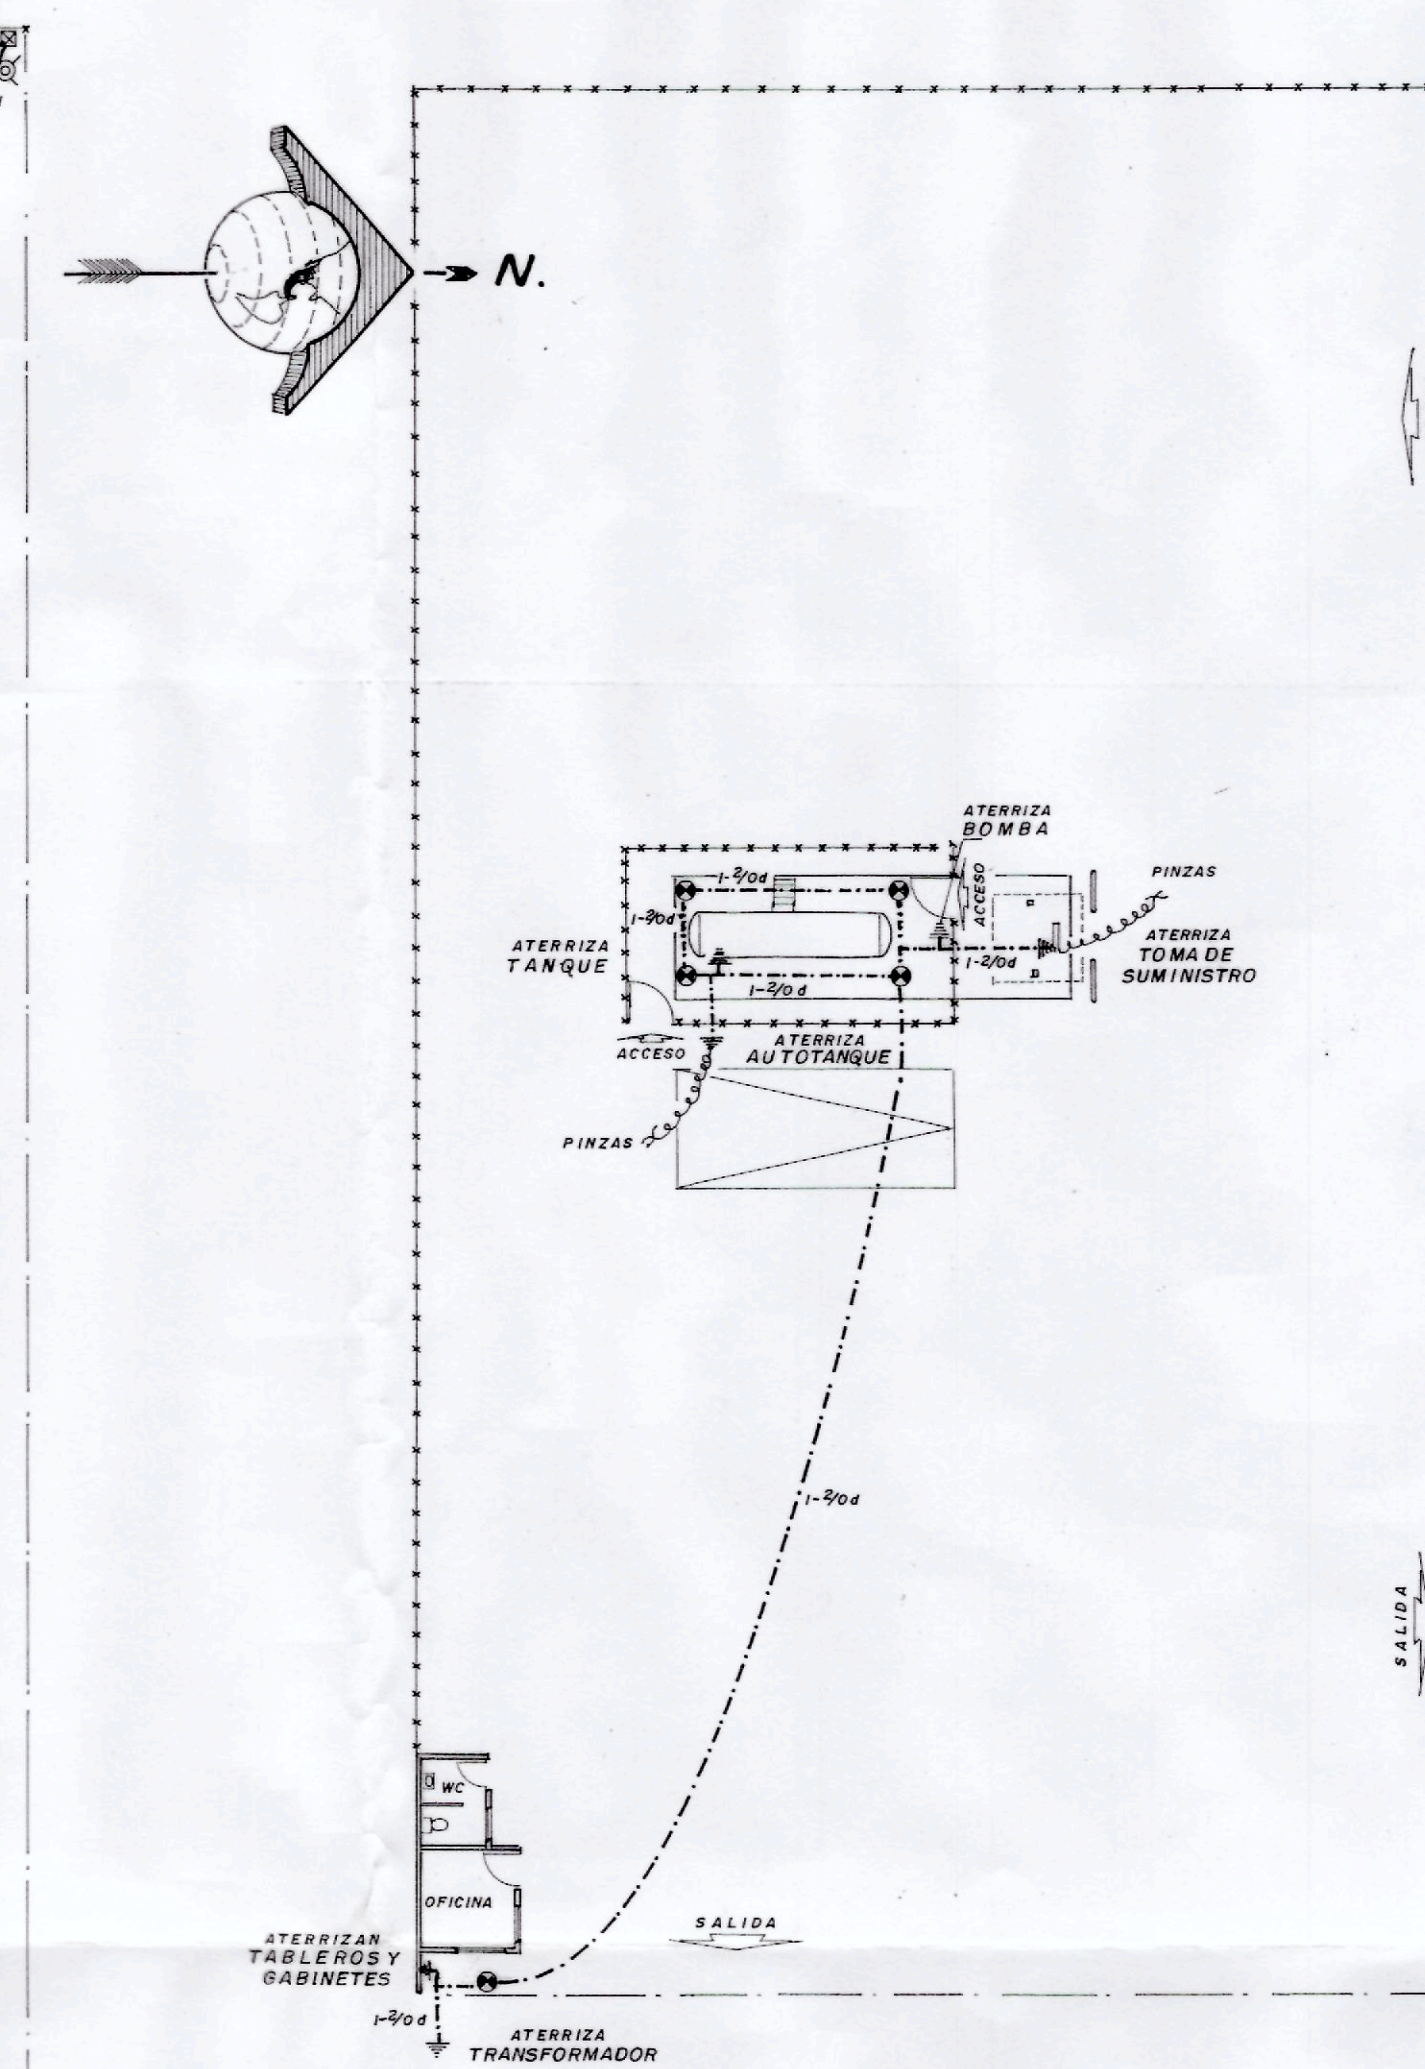


PLANTA - SISTEMA DE TIERRAS
(S/E)

No.	DESTINO	No.
1	A ILUMINACION DE ACCESO, SALIDA Y TOMA DE SUMINISTRO	1 No. 2
2	A ESTACION DE BOTON PARO DE EMERGENCIA EN TOMA	No. 2
3	A BOMBA PARA GAS L.P. (FUERZA)	No. 3
4	A ESTACION DE BOTONES PARO-ARRANCAR EN TOMA	No. 1
5	A ALARMA	No. 2
6	A ILUMINACION DE OFICINA Y BAÑO	No. 2

LETRA	DESCRIPCION
A	EQUIPO DE MEDICION
B	INTERRUPTOR GENERAL "G"
C	TABLERO "B" (FUERZA)
D	TABLERO "A" (ALUMBRADO)
E	ARRANCADOR DE BOMBA PARA GAS L.P.
F	CONTACTOR PARO DE EMERGENCIA - ALARMA
G	DUCTO REGISTRO CUADRADO DE LAMINA DE 15 x 15 cms.
H	ELECTROREGISTRO CONDUIT A.P.E. CON SELLO E.Y.S.
I	TUBERIA CONDUIT PARED GRUESA

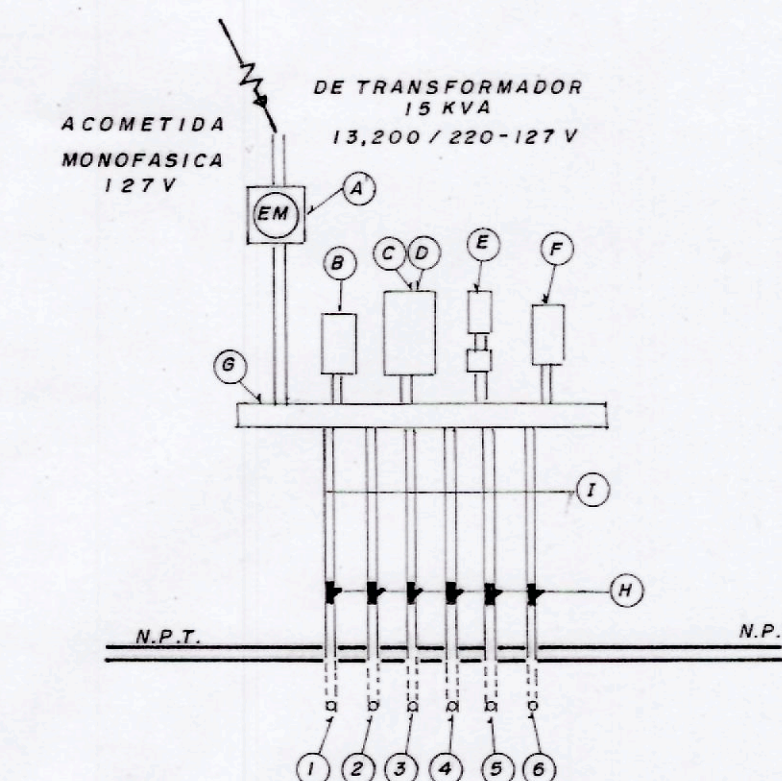

DETALLE No. 1
CONTROL ELECTRICO (S/E)

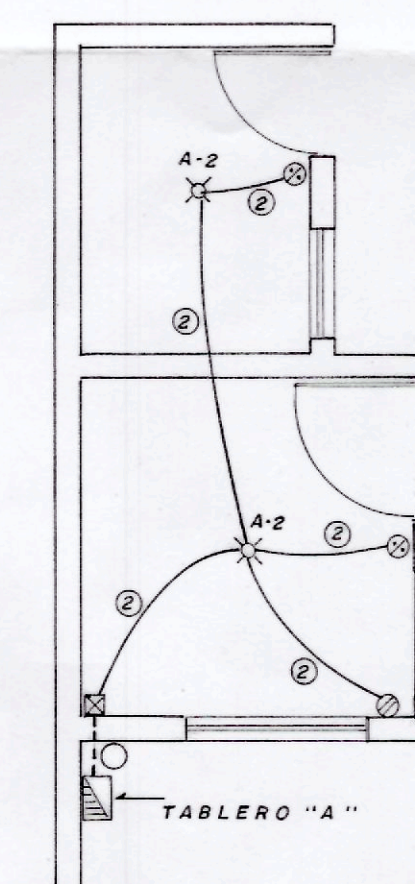

DETALLE No. 2
OFICINA Y BAÑO (S/E)

CLAVE	EQUIPO	CARGA INSTALADA	% UTILIZADO	CARGA REAL W.
ALARMA	TABLERO ALARMA	100	100	100
TAB. "A"	TAB. ALUMB. Y CONTACTOS	880	60	528
FUERZA	BOMBA PARA GAS L.P.	746	100	746
TOTAL CARGA INSTALADA =		1,726	TOTAL =	1,374
		SUBESTACION = 15 KVA.		

CIRCUITO	WATTS	AMP.	CED. DE CABL.	FASES
1	15	1	100	0.790
2	15	1	100	0.790
