



DIAGRAMA UNIFILAR

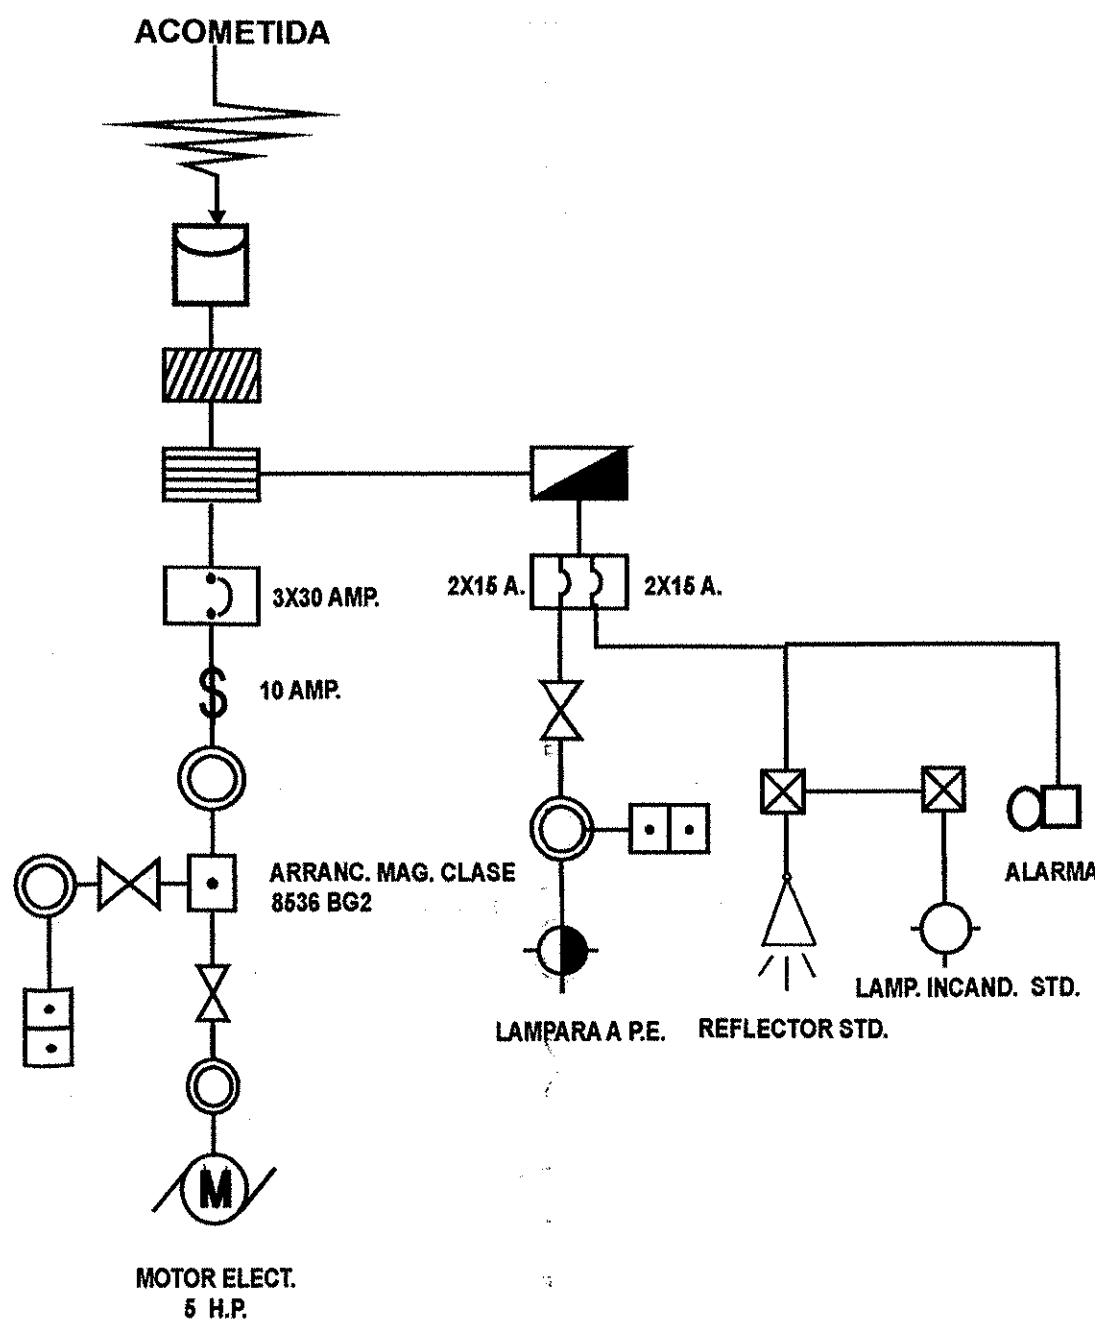

CTO.	250 w	500 w	100 w	125 w	30 w	FASES			PROTECCION
						A	B	C	
1	2	1		3		1375			15 A
2	3						750		15 A
3	3	1						1250	15 A
4					1		30		15 A
TOTAL	8	2		3	1	1375	780	1250	

DESBALANCEO ENTRE FASES = $\frac{1375 - 1250}{780} \times 100 = 3.205 \%$


MOTOR				ARRANCADOR				INTERRUPTOR		
No.	H. P.	VOLTS	FASES	TIPO	ELEM.	TENSION REDUC.	TENSION COMP.	MARCA	ELEMENTO TERMICO	MARCA
1	5.0	220	2	MAGN.	TERM.	=====	3.6	S. D.	15 A	S. D.

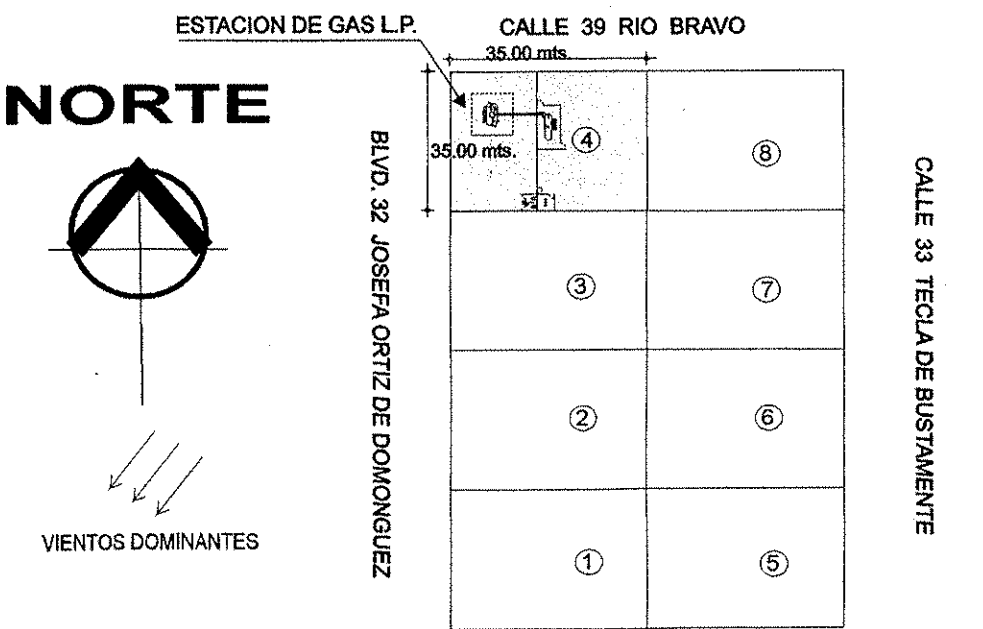

CROQUIS DE LOCALIZACION (SIN ESCALA)


SIMBOLOGIA ELECTRICA

	MOTOR ELECTRICO	A.P.E.
	ACOMETIDA	
	CONDULET GUAL	A.P.E.
	SELLO EYS	A.P.E.
	EST. DE BOTONES	A.P.E.
	ARRANCADOR MAGNETICO	A.P.E.
	CONEXION A TIERRA	
	LAMPARA INCANDESCENTE	A.P.E.
	REFLECTOR STD.	
	TABLERO DE ALUMBRADO	
	TABLERO GENERAL	
	TABLERO DE FUERZA	
	MEDIDOR	
	REGISTRO STD.	
	ALARMA	
	LAMPARA INCANDESCENTE STD.	
	POZO DE TIERRA FISICA	

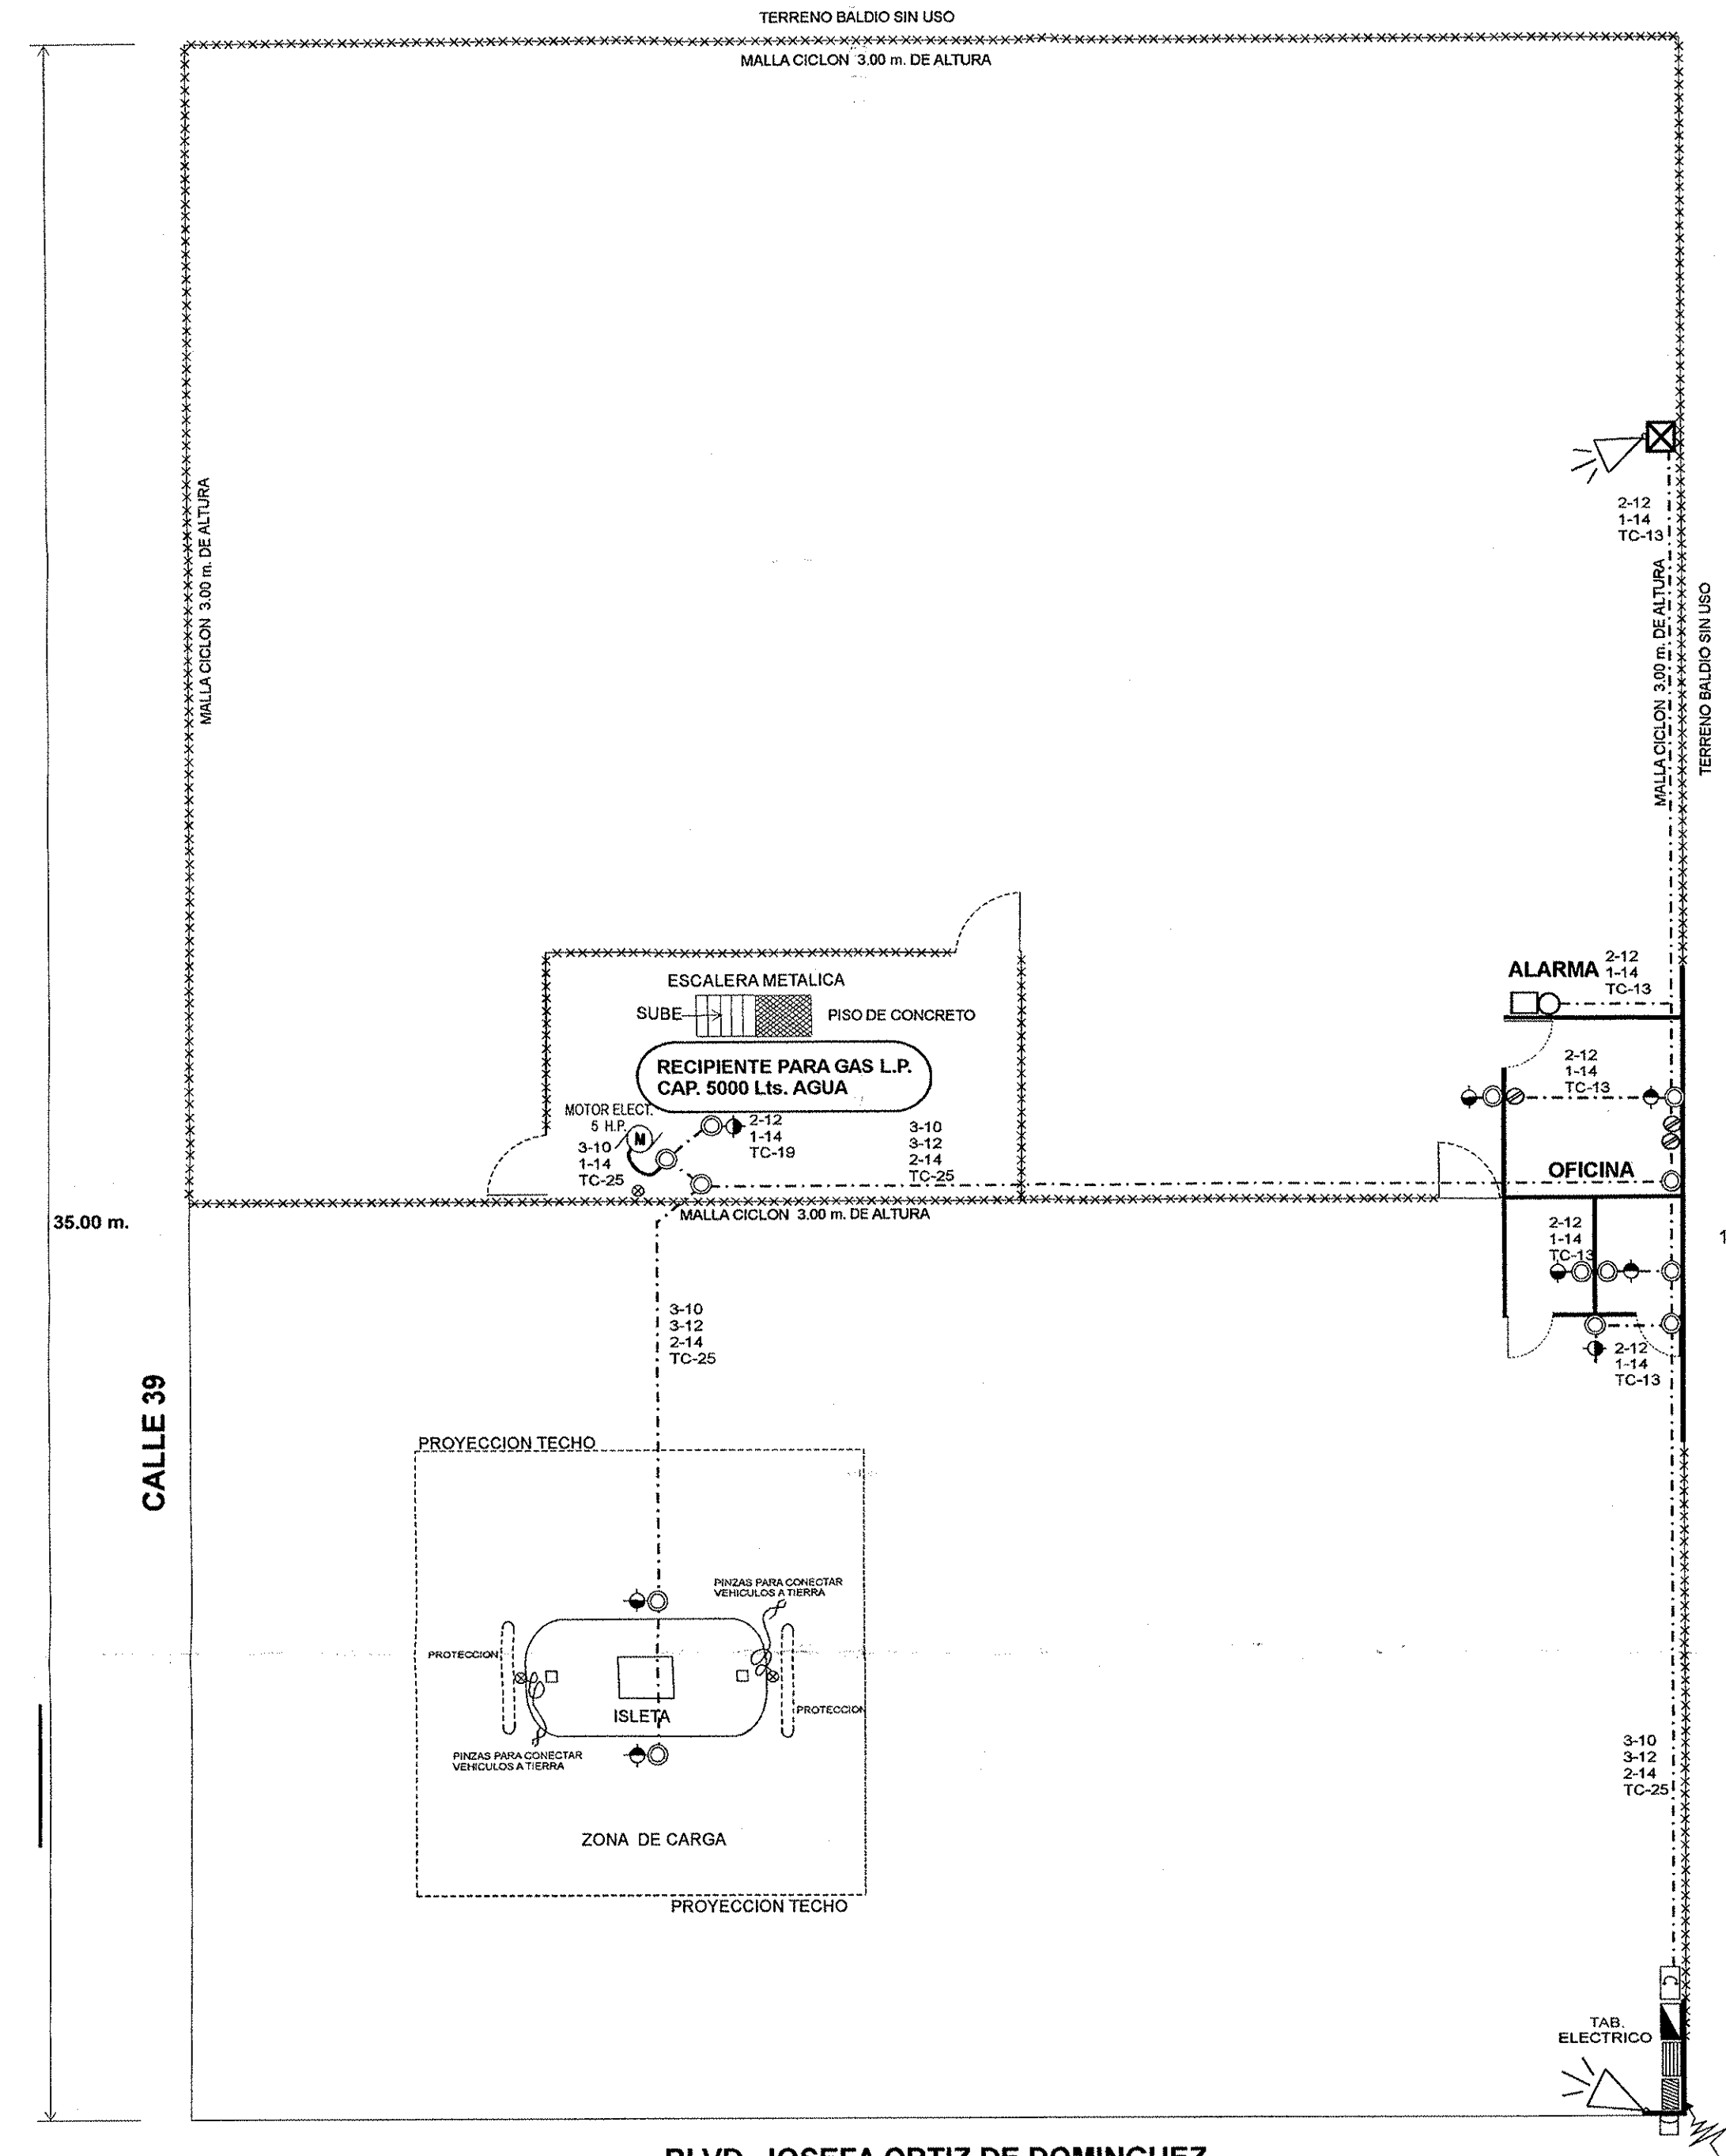

PLANTA GENERAL Esc. 1:100
DIAGRAMA ELECTRICO

VISTA LATERAL DE TOMA DE RECEPCION, AREA DE ALMACENAMIENTO y TOMAS DE SUMINISTRO CARBURACION (Esc. 1:75)

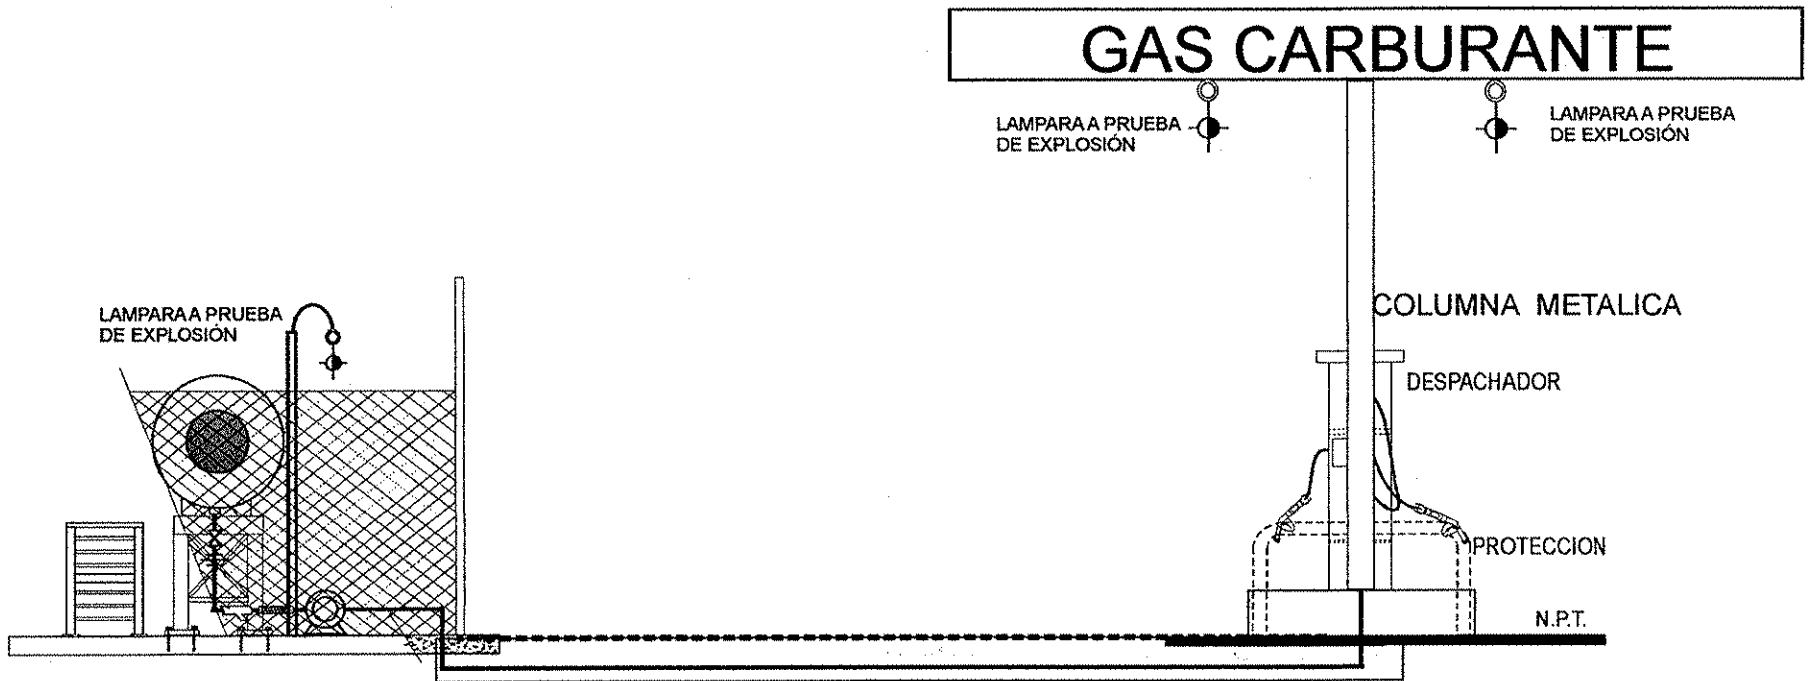

DATOS GENERALES	ESPECIFICACIONES
PERMISO PARA DISTRIBUCION DE GAS L.P. PARA CARBURACION COMERCIAL	ESTACION DE GAS L.P. PARA CARBURACION CON ALMACENAMIENTO FIJO
No.	TIPO "B" SUB-TIPO "B.1" GRUPO I
SUPERFICIE DEL TERRENO	875.00 m2
CAPACIDAD TOTAL: 5000 Lts. AGUA	
RECIPIENTE DE ALMACENAMIENTO	
MARCA: TRINITY INDUSTRIES DE MEXICO, (TATSA)	
CAPACIDAD 5000 Lts. agua	
No. DE SERIE: =====	
AÑO DE FAB. 2006	
	ING. JESUS LARA GONZALEZ INGENIERO MECANICO ELECTRICISTA C.E.O. PROF. 50219 DOP-SEP
	ISMAEL DIAZ VANEZAS UNIDAD DE VERIFICACION EN MATERIA DE GAS L.P. No. DE REGISTRO UNISELP 042-C SECRETARIA DE ENERGIA DIRECCION DE GAS L.P. No. DE REGISTRO UNISELP 042 ENTIDAD MEXICANA DE ACREDITACION, A.C.
	ENRIQUE DE ZAVALA GUEVAS REPRESENTANTE LEGAL DE LA ESTACION DE GAS L.P. PARA CARBURACION
	PROPIEDAD DE: ZAGAS DE PEÑASCO, S.A. DE C.V.
	UBICACION: BLVD. JOSEFA ORTIZ DE DOMINGUEZ Y CALLE 39 ESQUINA, EN PUERTO PEÑASCO, SONORA
PROYECTO ELECTRICO	FECHA: FEBRERO DE 2006
ESTE PLANO NO ES PARA FINES CONSTRUCTIVOS ESTE PLANO NO DEBE SER REPRODUCIDO TOTAL O PARCIALMENTE SIN AUTORIZACION DE CFSFA.	ACOTACION: metros (m)
	DIBUJO: E.V.M.
	PLANO: CFSFA No. RG-002