


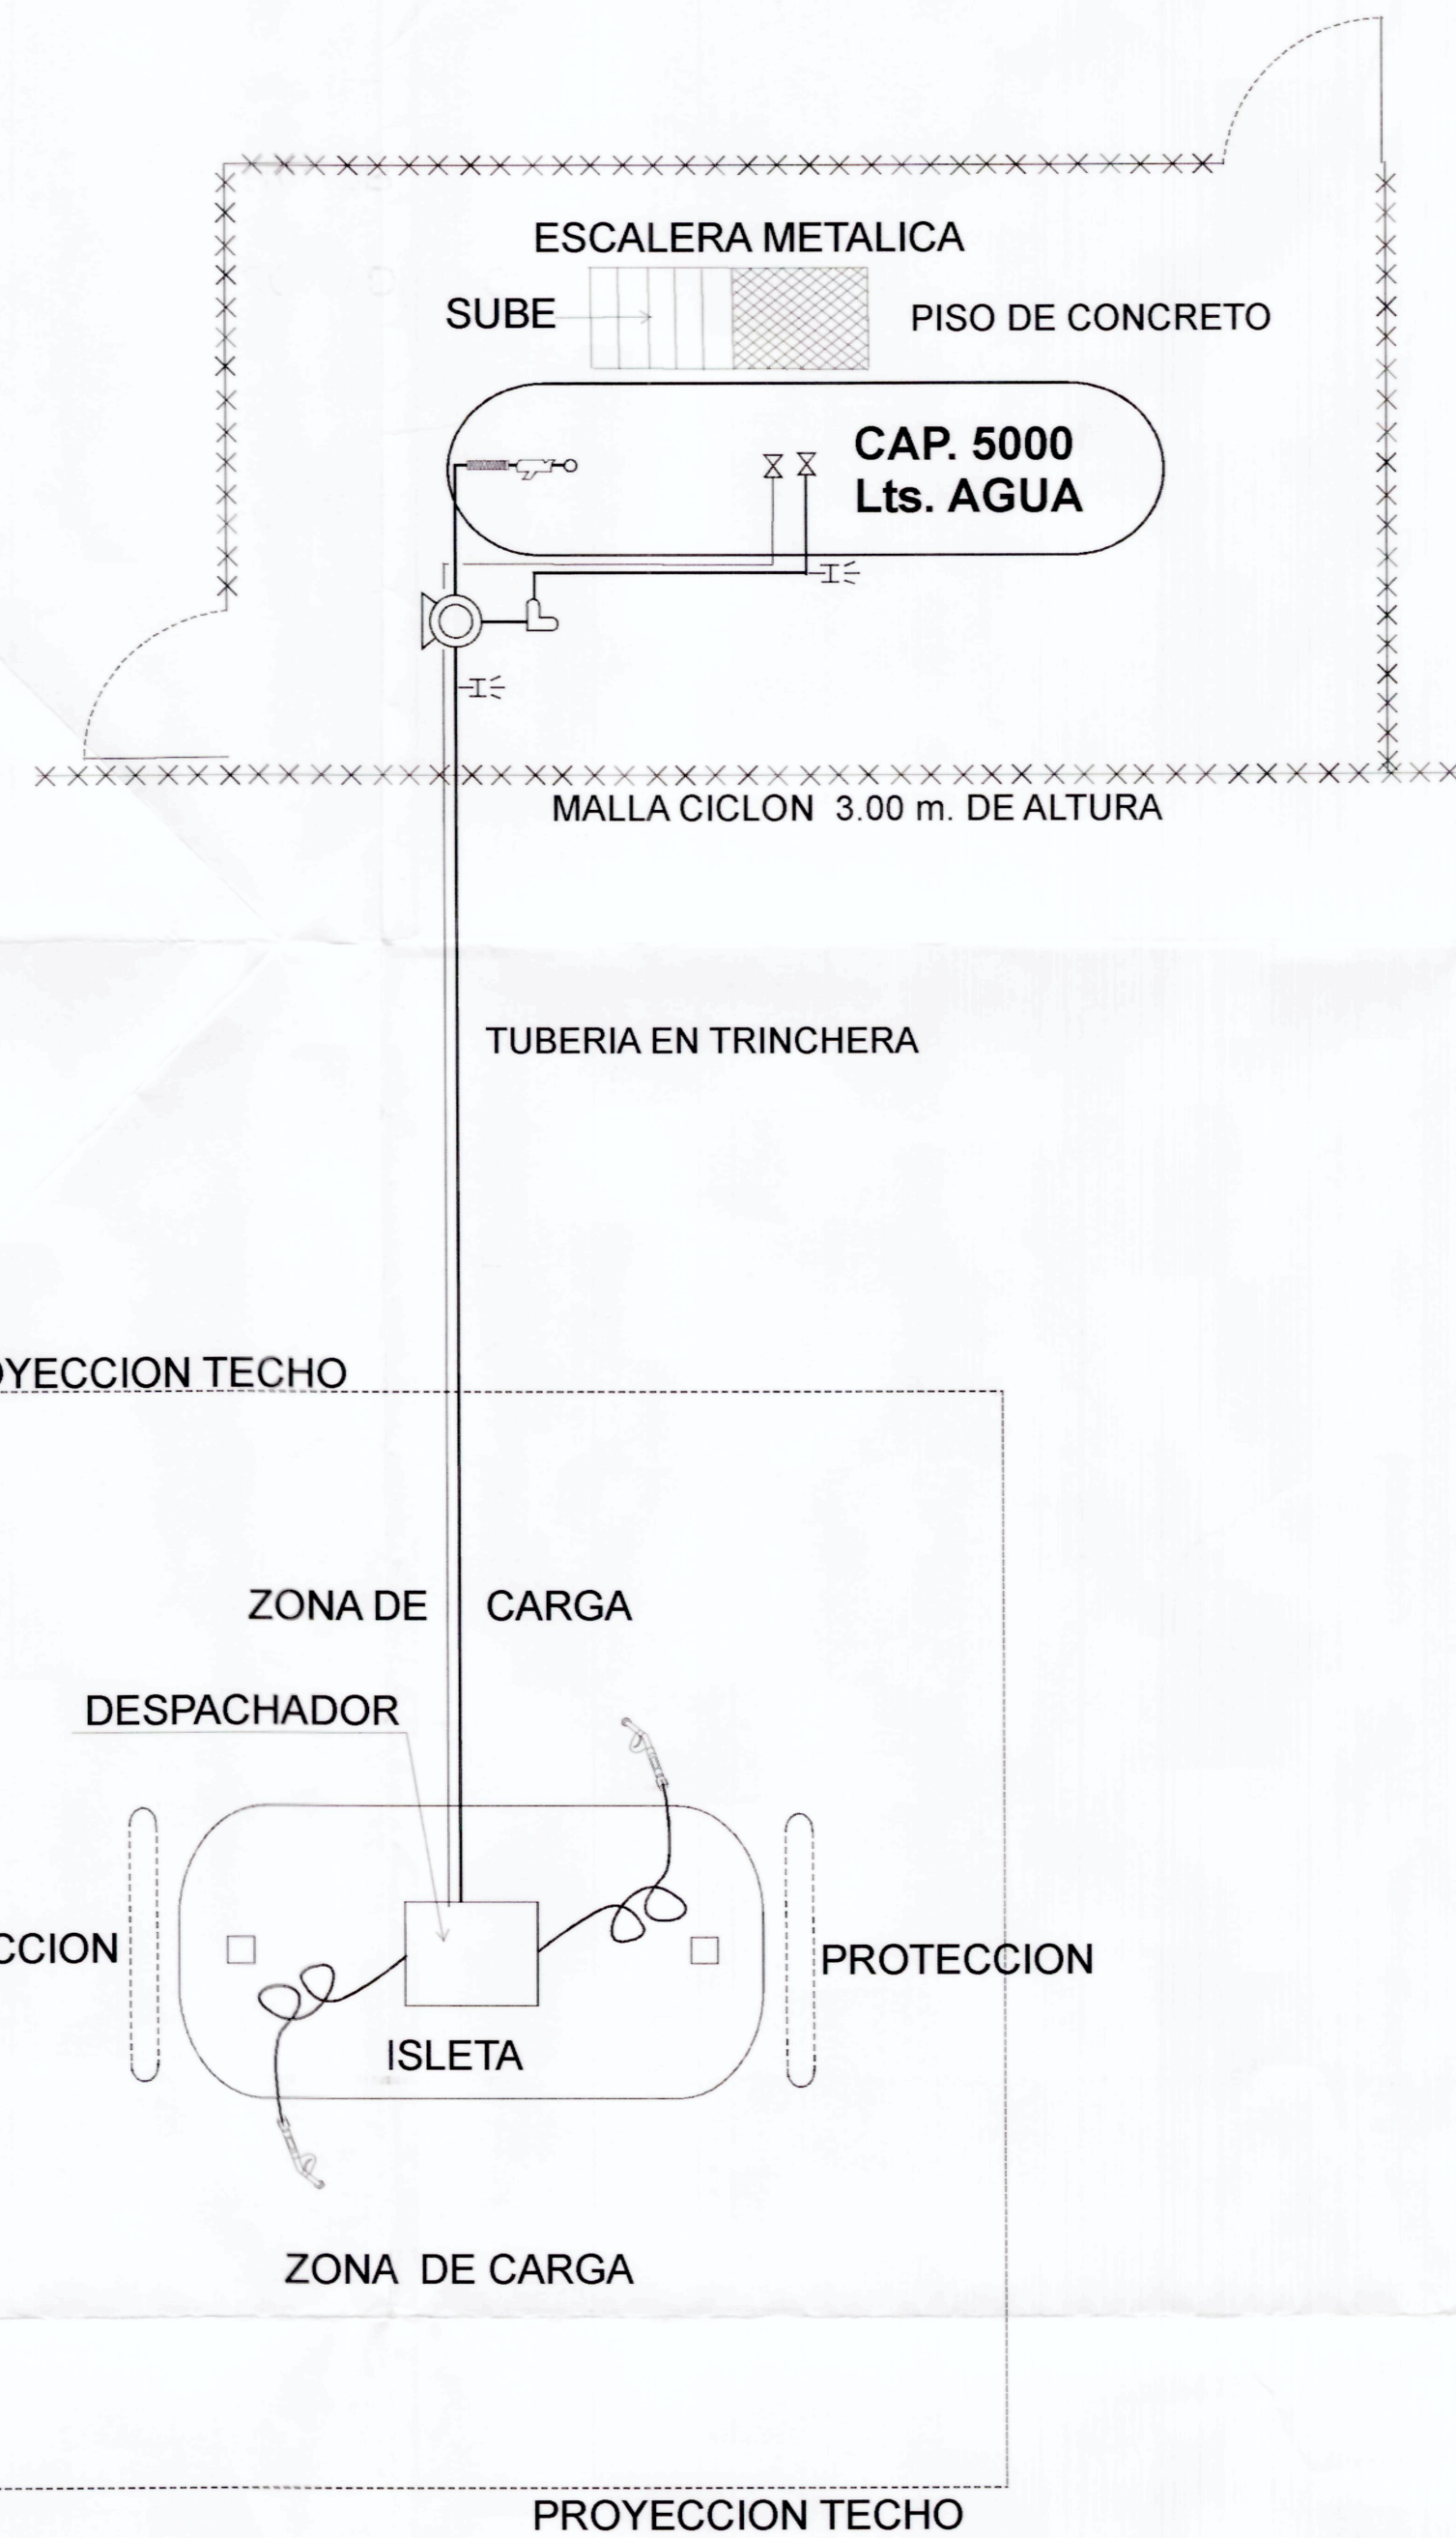
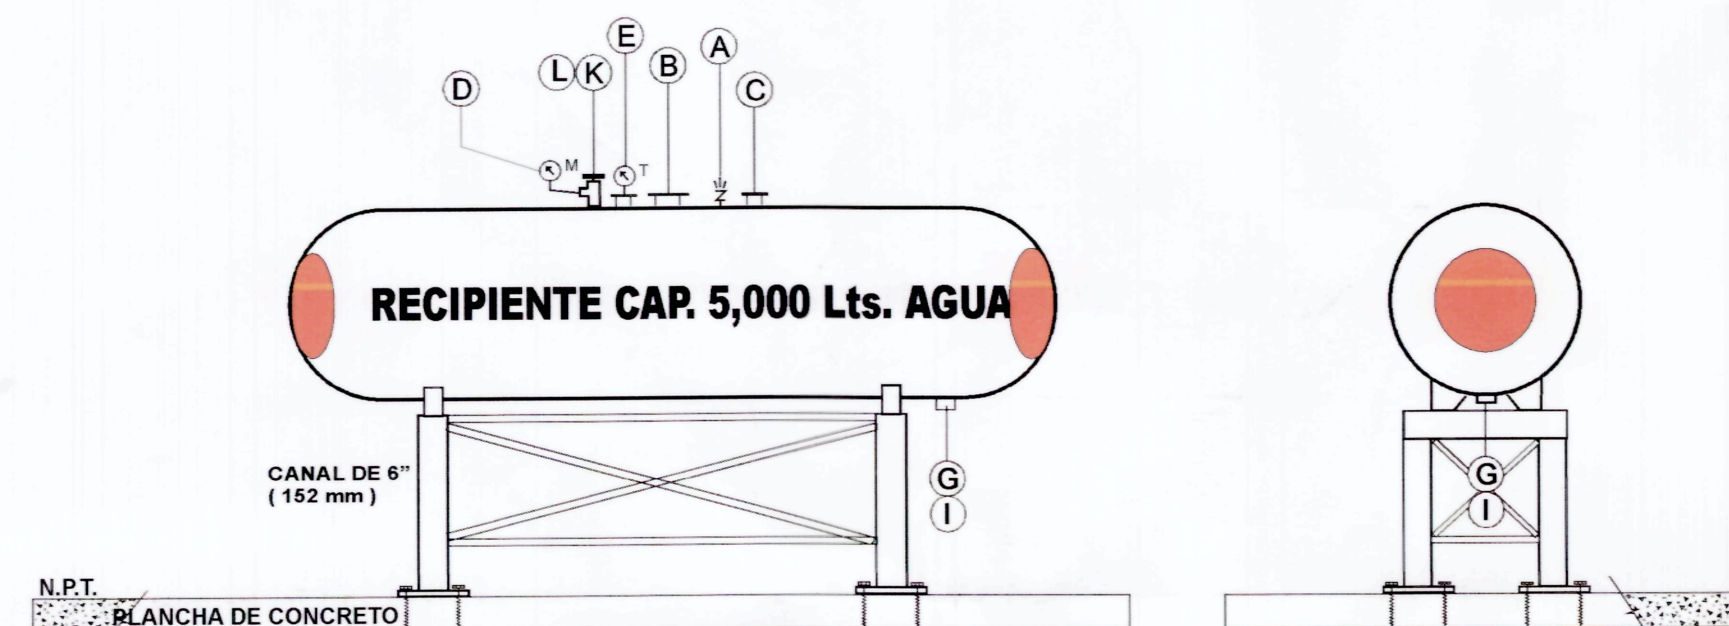


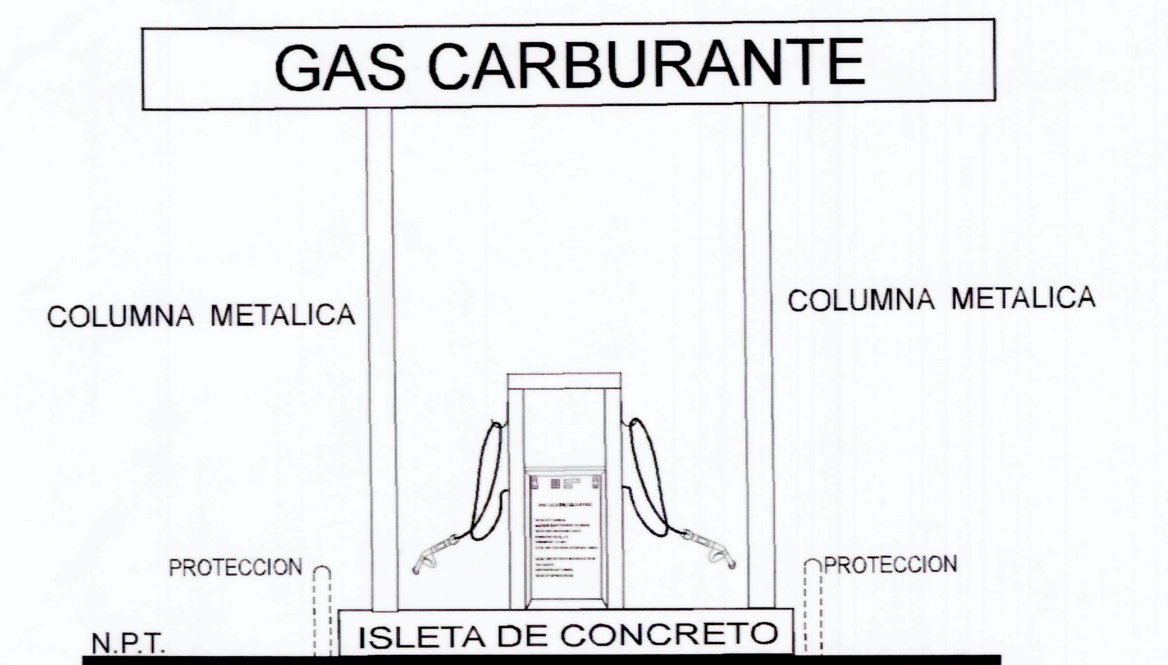

PLANTA GENERAL ESC. 1:50

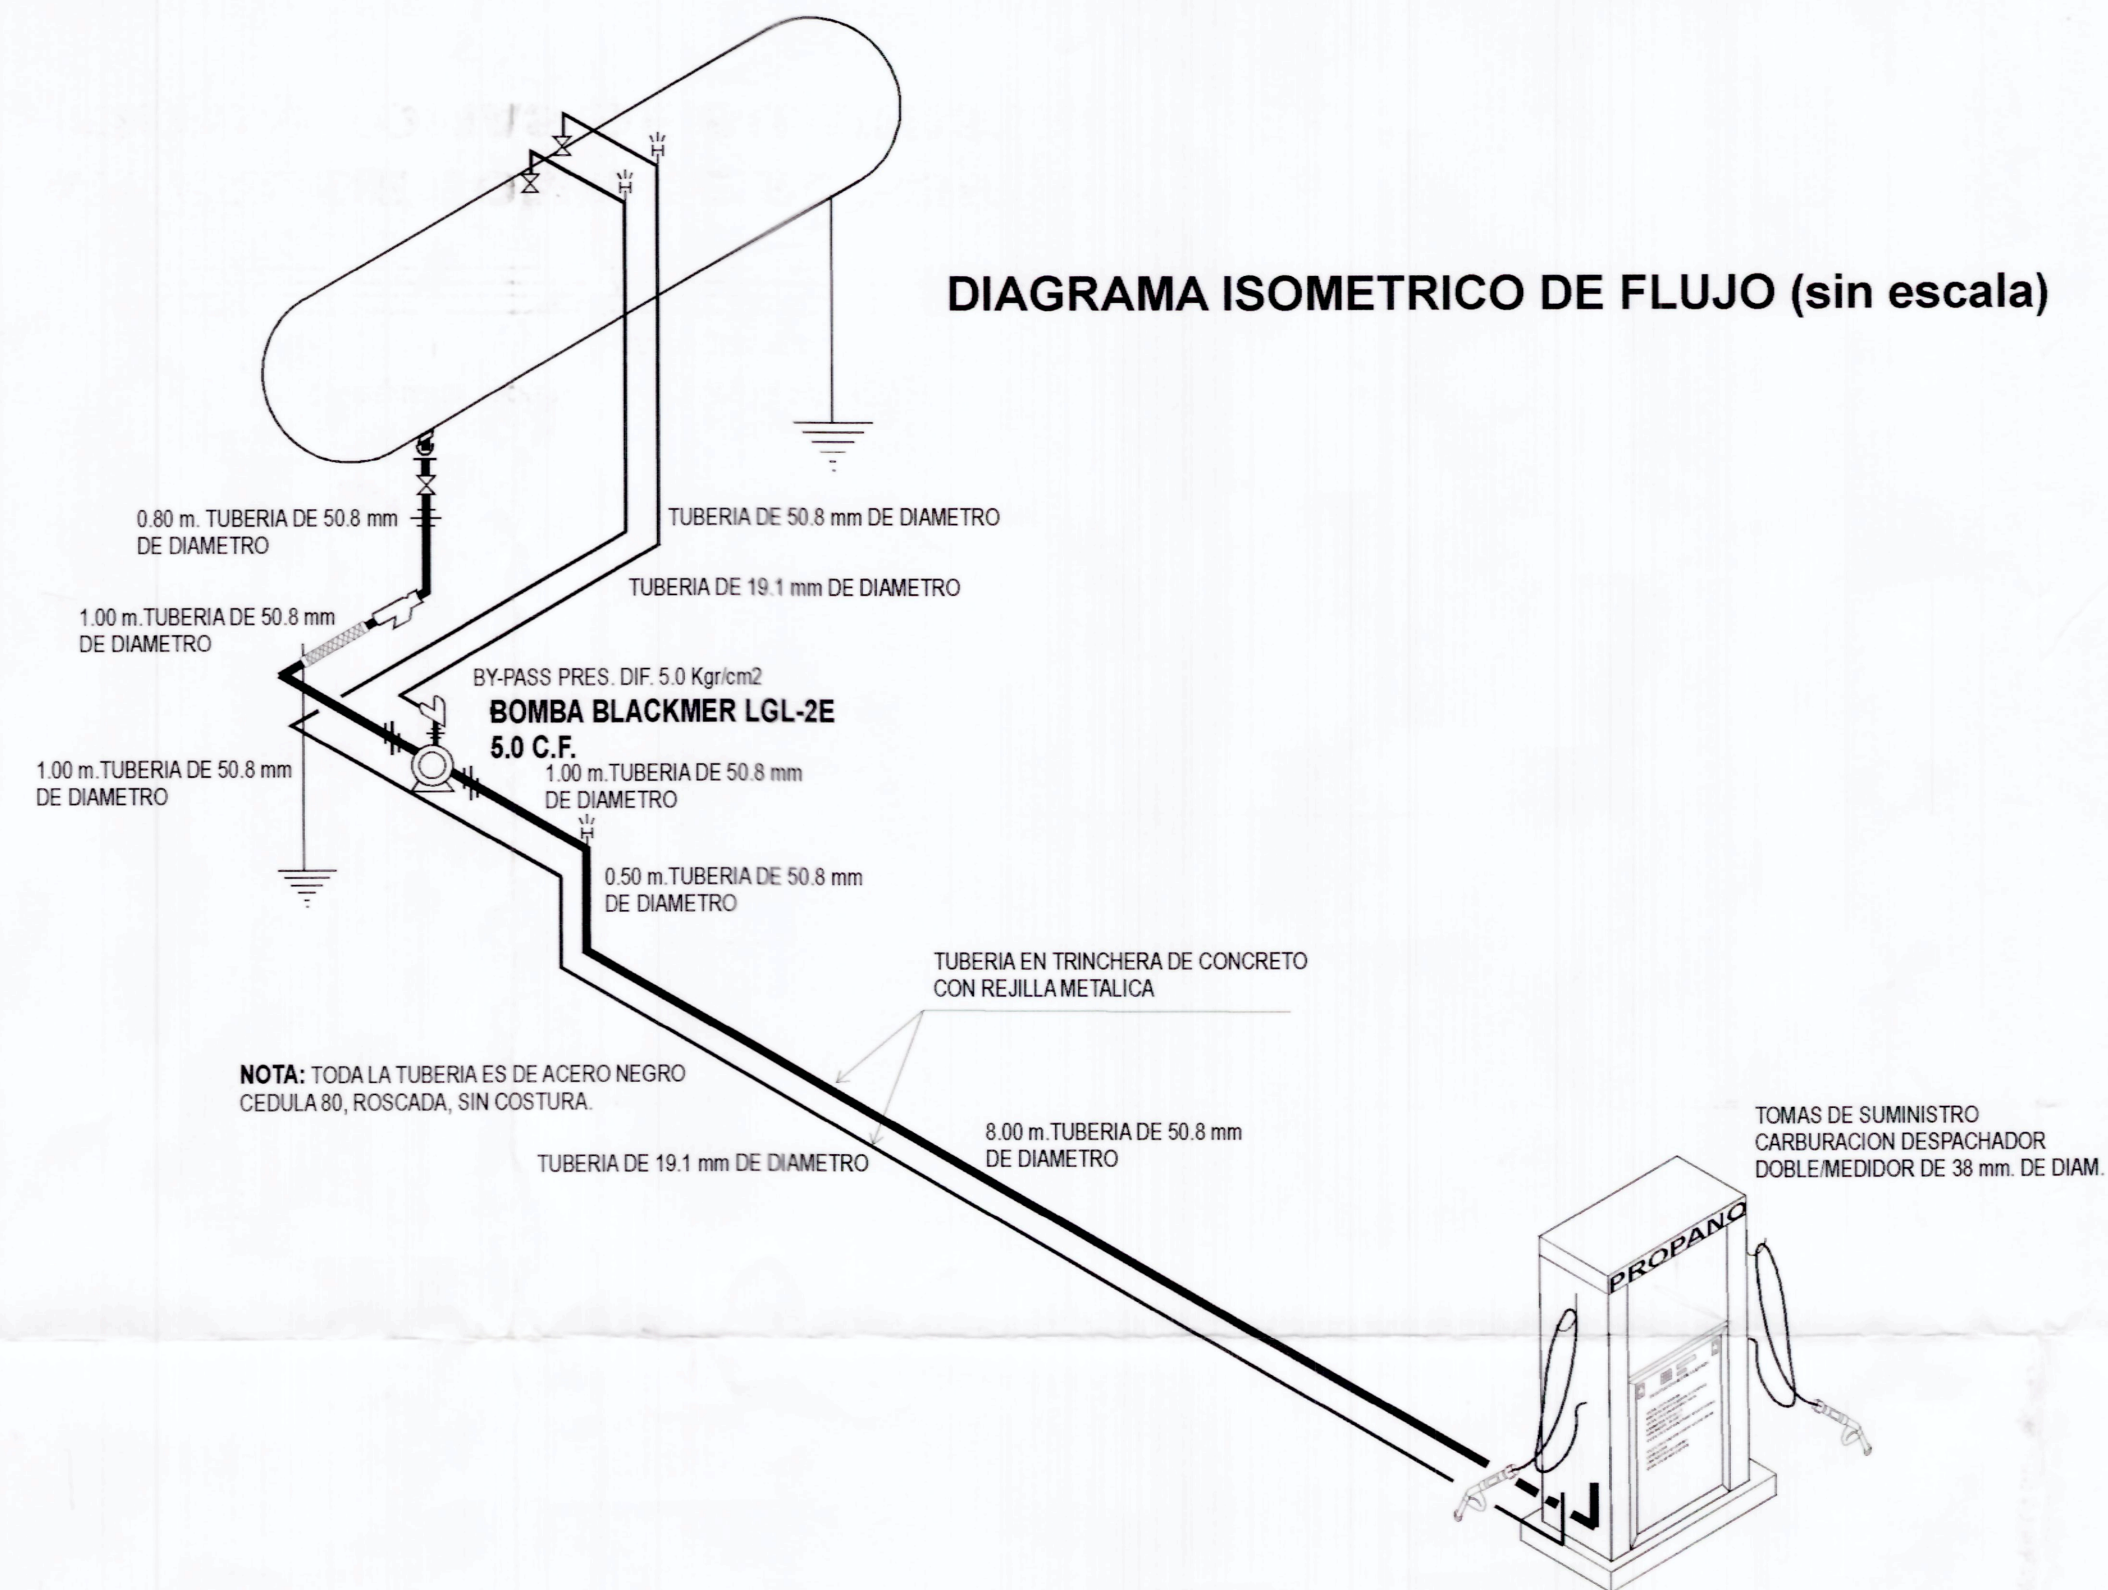

DETALLE ACCESORIOS DE RECIPIENTE S/E
CAP. 5000 LTS.

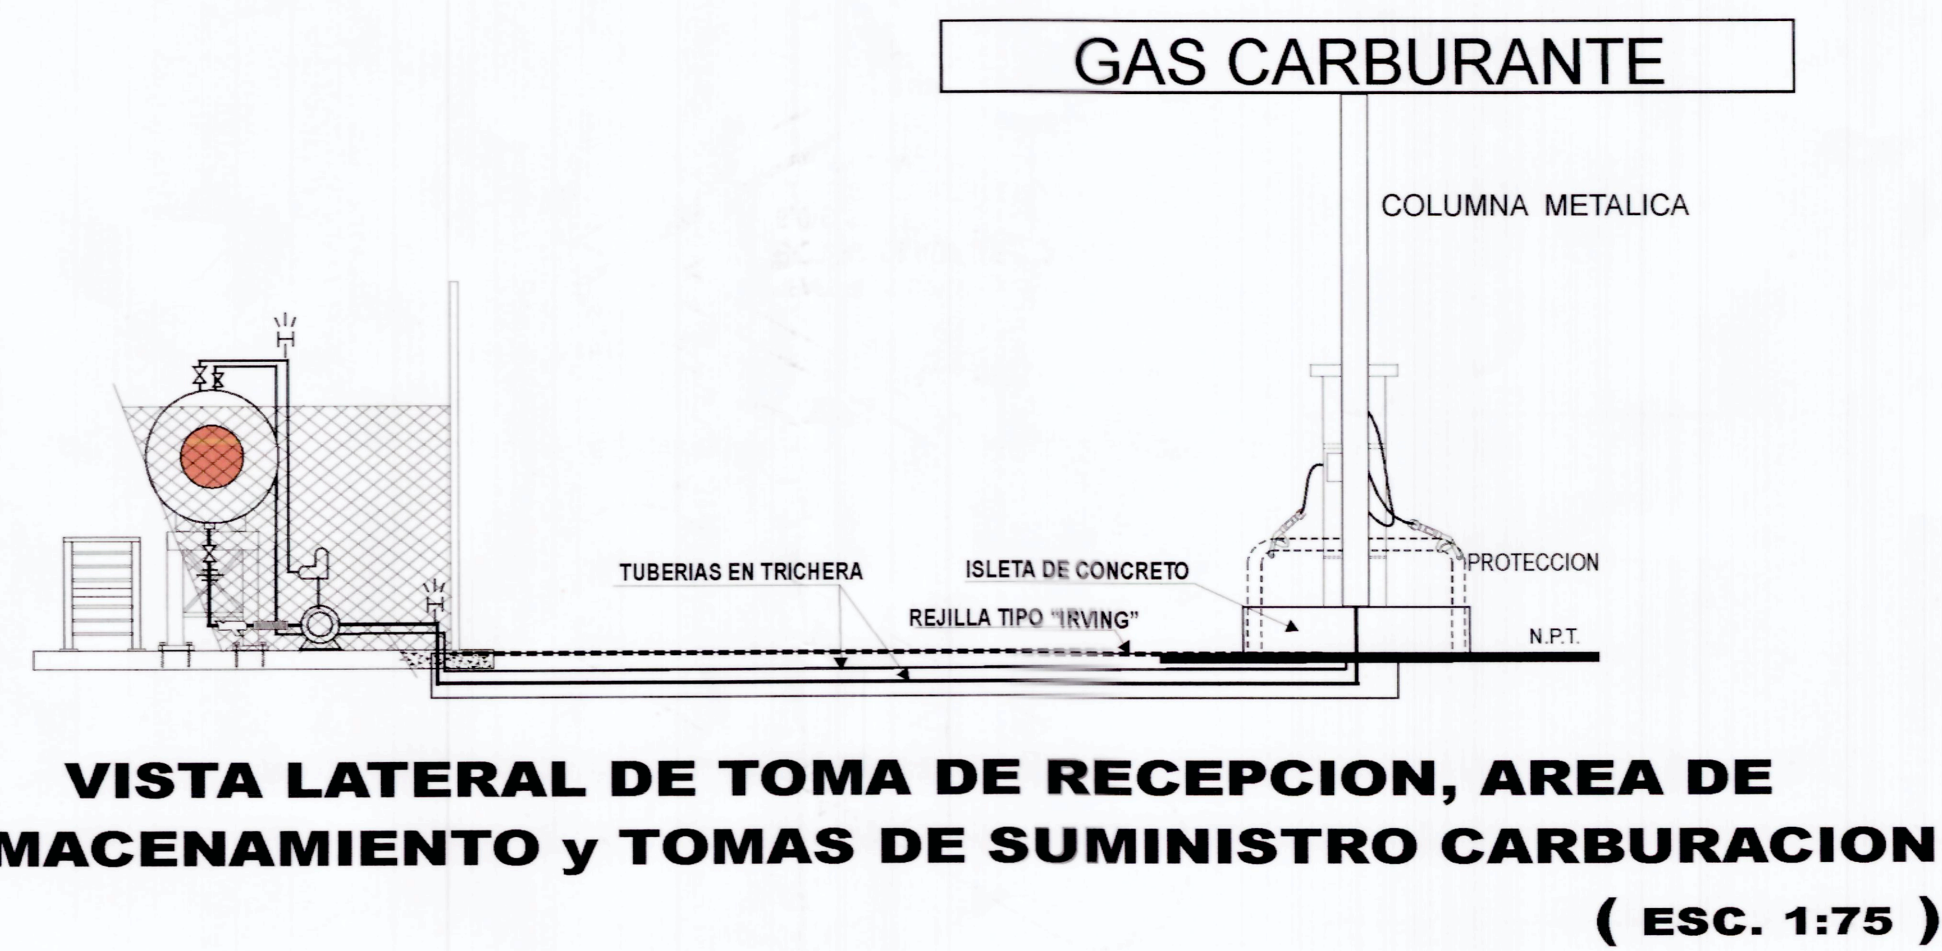

NOTA: LAS COTAS RIGEN A LA ESCALA

LETRA	SIMB.	NUM.	ACCESORIOS DE LA INSTALACION	CARACTERISTICAS
A		32	VALVULA DE SEGURIDAD	REGO 8886G
B		32	INDICADOR TIPO FLOTADOR DE GAS LIQUIDO	ROCHESTER
C		32	VALVULA DE LLENADO DOBLE CHECK	REGO 7579C
E		6.4	MANOMETRO 0-21 Kg/cm²	METRON
F		12.7	TERMOMETRO -50 A 50 °C	METRICA
G		51	VALVULA DE EXCESO DE FLUJO PARA GAS LIQUIDO	REGO A1282C
H		32	VALVULA DE EXCESO DE FLUJO PARA RETORNO GAS LIQUIDO	REGO A1282C
I		19	VALVULA DE EXCESO DE FLUJO PARA GAS VAPOR	REGO A1272G
J		32	TAPON MACHO	ACERO
K		---	CONEXION SOLDADA A TIERRA	CABLE DE COBRE DESNUDO
L		19	VALVULA DE MAXIMO LLENADO	REGO 3165
M		19	VALVULA DE SERVICIO	REGO 9101D11.1

SIMB.	NUM.	ACCESORIOS DE LA INSTALACION	CARACTERISTICAS
	0	RECIPIENTE GAS L.P. CAP. 5000 Lts.	
	1	VALVULA DE EXCESO DE FLUJO	
	2	CODO ACERO FORJADO 140 Kg/cm² 90°	
	3	VALVULA CIERRE RAPIDO 42.25 Kg/cm² ACERO FORJADO CDA. NPTH	
	4	CONECTOR FLEXIBLE	
	5	TUERCA UNION FORJADO ACERO 140 kg f/cm²	
	6	VALVULA DE RELEVO HIDROSTATICO 375 lbs / in²	
	7	TE ACERO FORJADO 140 kg f/cm²	
	8	BY PASS RETORNO AUTOMATICO	
	9	VALVULA DE EXCESO DE FLUJO	
	10	VALV. CIERRE RAPIDO 42.25 Kg/cm² ROSC. ACERO FORJADO CDA. NPTH	
	11	CONECTOR FLEXIBLE	
	12	TUERCA UNION ACERO FORJADO 140 kg f/cm²	
	13	CODO ACERO FORJADO 140 Kg/cm² 90°	
	14	FILTRO ROSCADO 250 lbr/ in² ACERO AL CARBON, ROSC. NPTH	
	15	VALVULA DE GLOBO 400 WOG, ROSCADA NPTH	
	16	TAPON DE ACERO FORJADO CAPA ROSCADA NPTH	
	17	TE ACERO FORJADO 140 kg f/cm², ROSCADA NPTH	
	18	VALVULA DE EXCESO DE FLUJO CUERPO DE BRONCE	
	19	TUBO PUNTO DE FRACTURA DE 0.30m CED. 40	
	20	MANGUERA NEOPRENO DE 3/4", 8.0 m	
	21	VALVULA DE GLOBO 400 WOG, ROSCADA NPTH	
	22	SOPORTE PARA MANGUERA	
	23	TIERRA FISICA DE CABLE 1/2", CONECTADO A RED GRAL. DE ZONA ALM. GRAL.	
	24	CAIMAN CONEXION A TIERRA MONTA CARGAS	
	25	BOMBA BLACKMER 5 HP CAP. Lts/min.	

DATOS GENERALES	ESPECIFICACIONES
PERMISO PARA DISTRIBUCION DE GAS L.P. PARA CARBURACION COMERCIAL No.	ESTACION DE GAS L.P. PARA CARBURACION CON ALMACENAMIENTO FIJO
SUPERFICIE DEL TERRENO 875.00 m²	TIPO "B" SUB-TIPO "B.1" GRUPO I
CAPACIDAD TOTAL: 5000 Lts. AGUA	ING. JESUS LARA GONZALEZ INGENIERO MECANICO ELECTRICISTA CED. PROF. 502173 DGP-SEP
RECIPIENTE DE ALMACENAMIENTO	ISMAEL DIAZ VANEGAS INGENIERO MECANICO ELECTRICISTA CED. PROF. 502173 DGP-SEP
MARCA: TRINITY INDUSTRIES DE MEXICO, (TATSA)	UNIDAD DE VERIFICACION EN MATERIA DE GAS L.P. No. DE REGISTRO UVSELP 042-C SECRETARIA DE ENERGIA DIRECCION DE GAS L.P. No. DE REGISTRO UVSELP 042 ENTIDAD MEXICANA DE ACREDITACION, A.C.
CAPACIDAD 5000 Lts. agua	ENRIQUE DE ZAVALA CUEVAS REPRESENTANTE LEGAL DE LA DISTRIBUCION DE GAS L.P. PARA CARBURACION
No. DE SERIE: =====	PROPIEDAD DE: ZAGAS DE PEÑASCO, S.A. DE C.V.
AÑO DE FAB. 2006	UBICACION: BLVD. JOSEFA ORTIZ DE DOMINGUEZ Y CALLE 39 ESQUINA, EN PUERTO PEÑASCO, SONORA
	PROYECTO MECANICO
ESTE PLANO NO ES PARA FINES CONSTRUCTIVOS	FECHA: FEBRERO DE 2006
ESTE PLANO NO DEBE SER REPRODUCIDO TOTAL O PARCIALMENTE SIN AUTORIZACION DE CSFSA.	ACOTACION: metros (m.)
	DIBUJO: E.V.M.
	PLANO: CSFSA No. RQ-002