




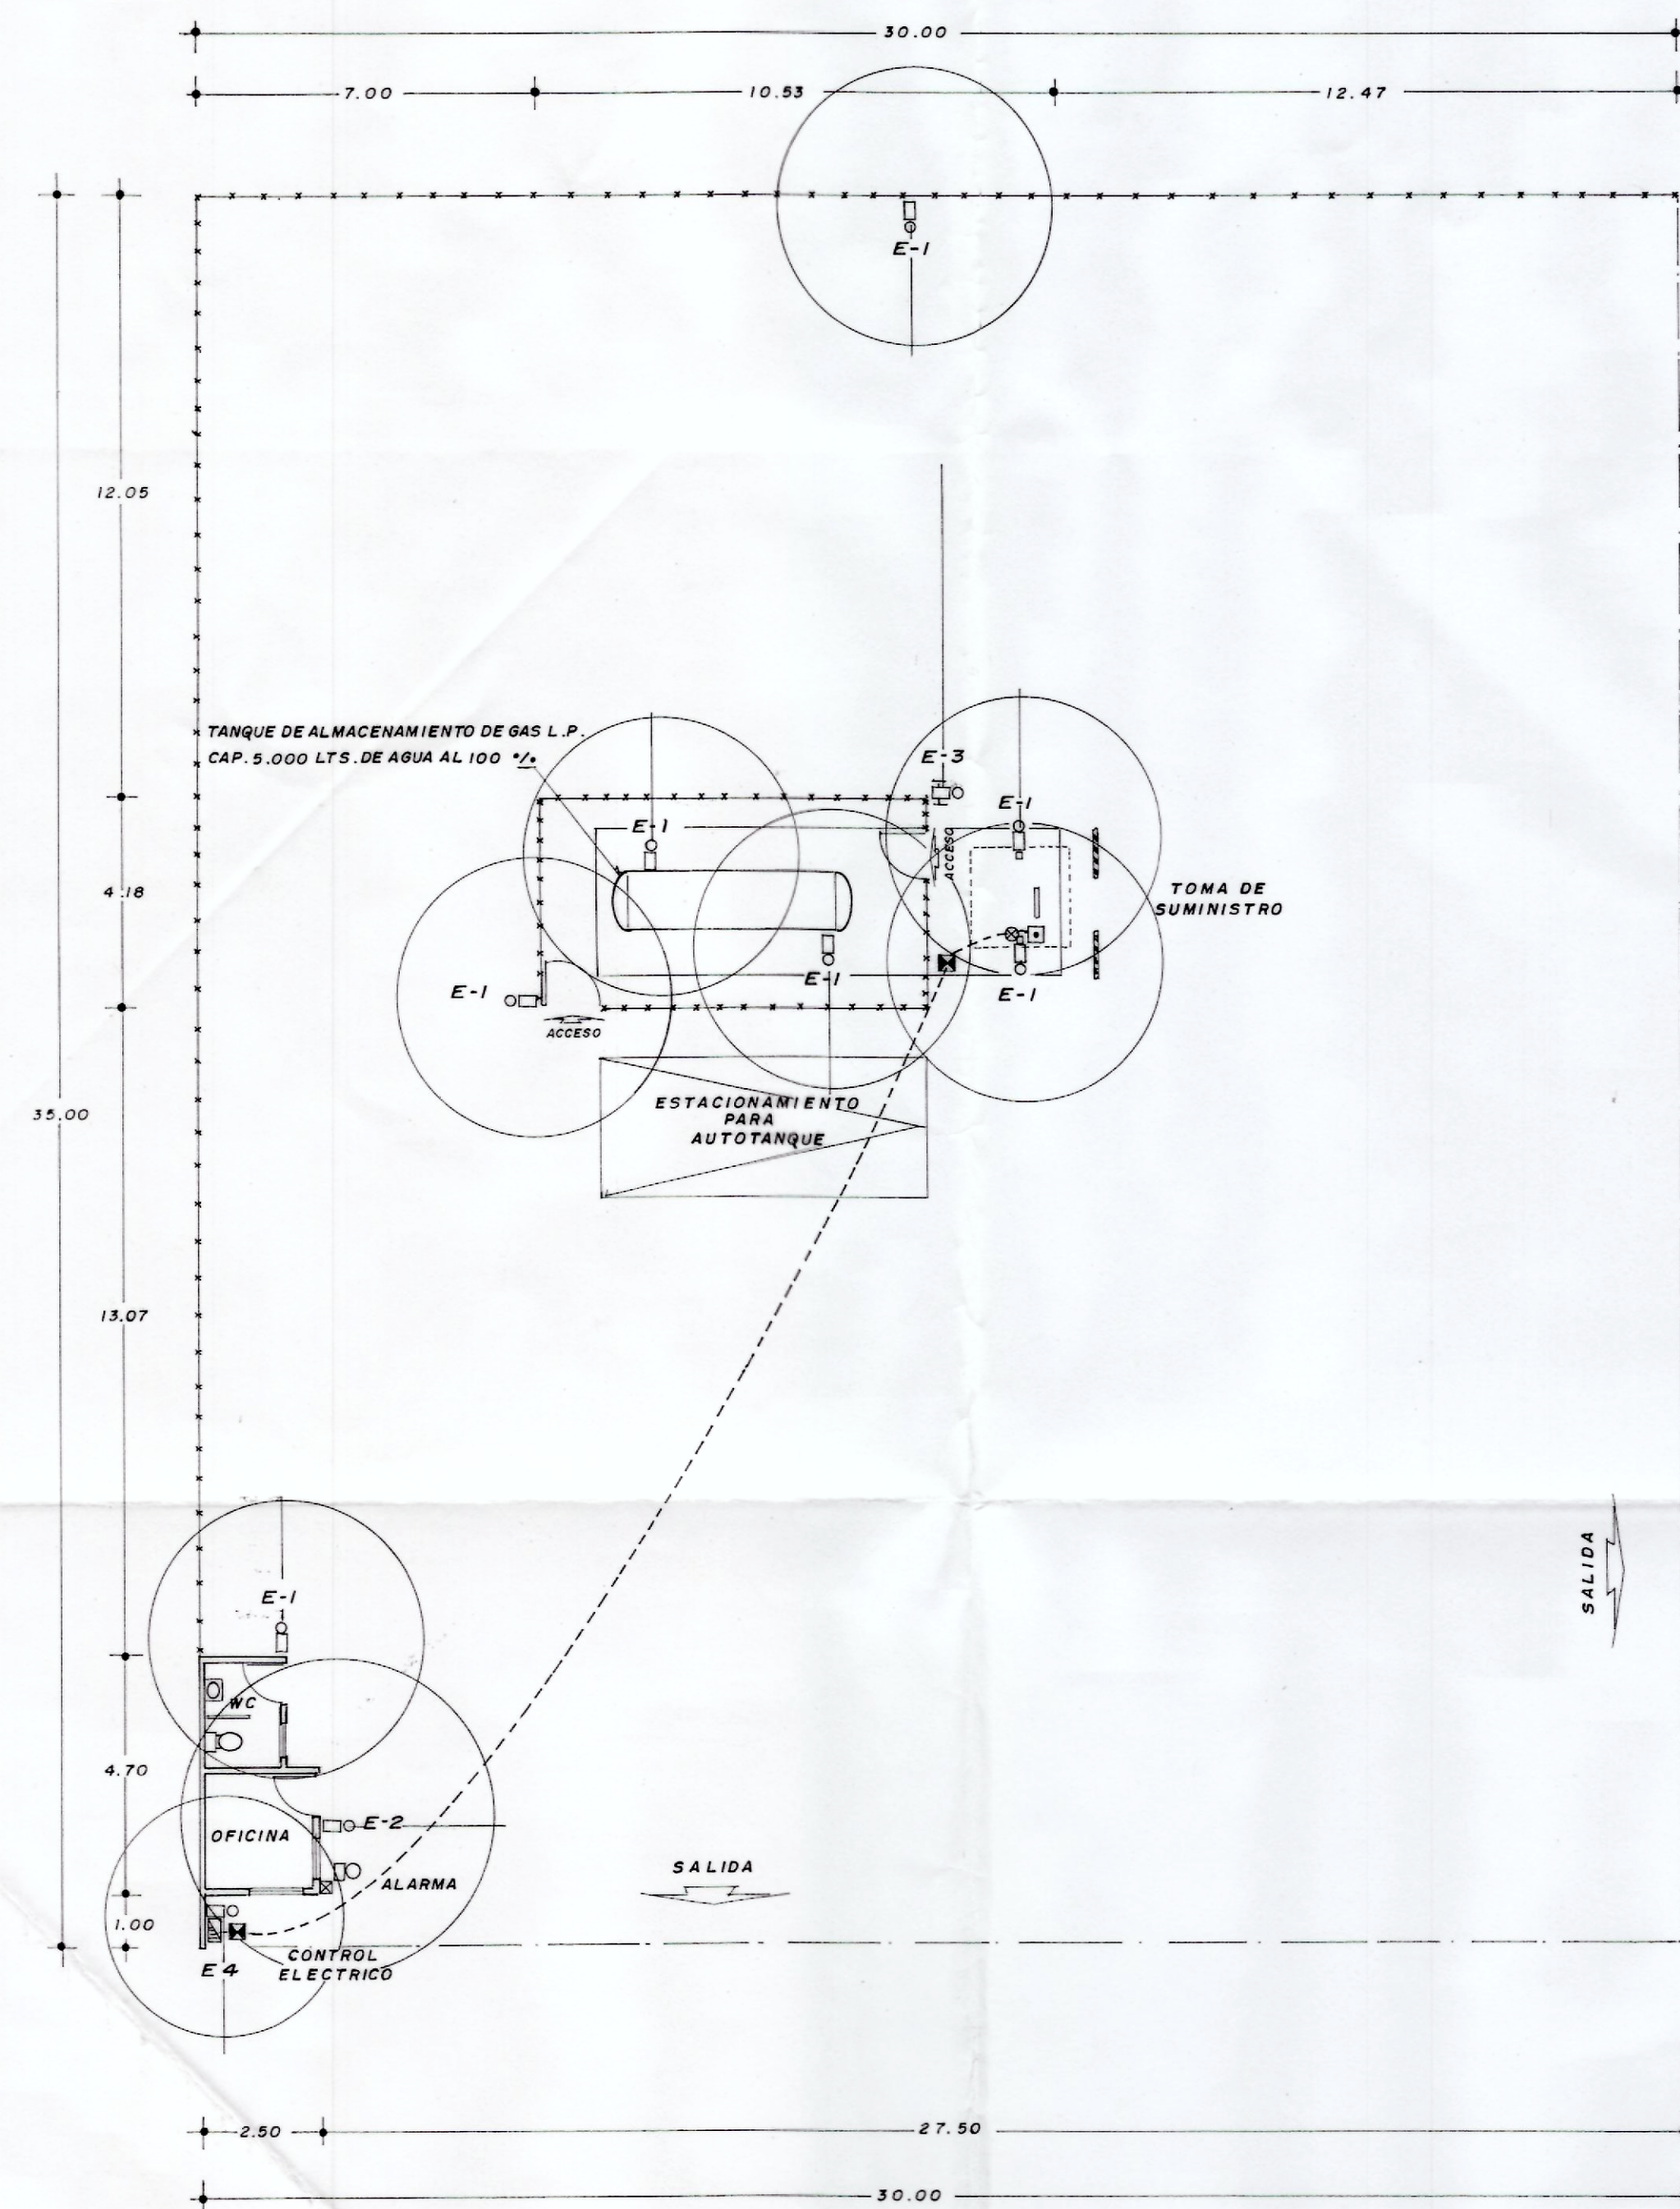

PLANTA DE DISTRIBUCION DE EXTINTORES
ESC. 1 : 125

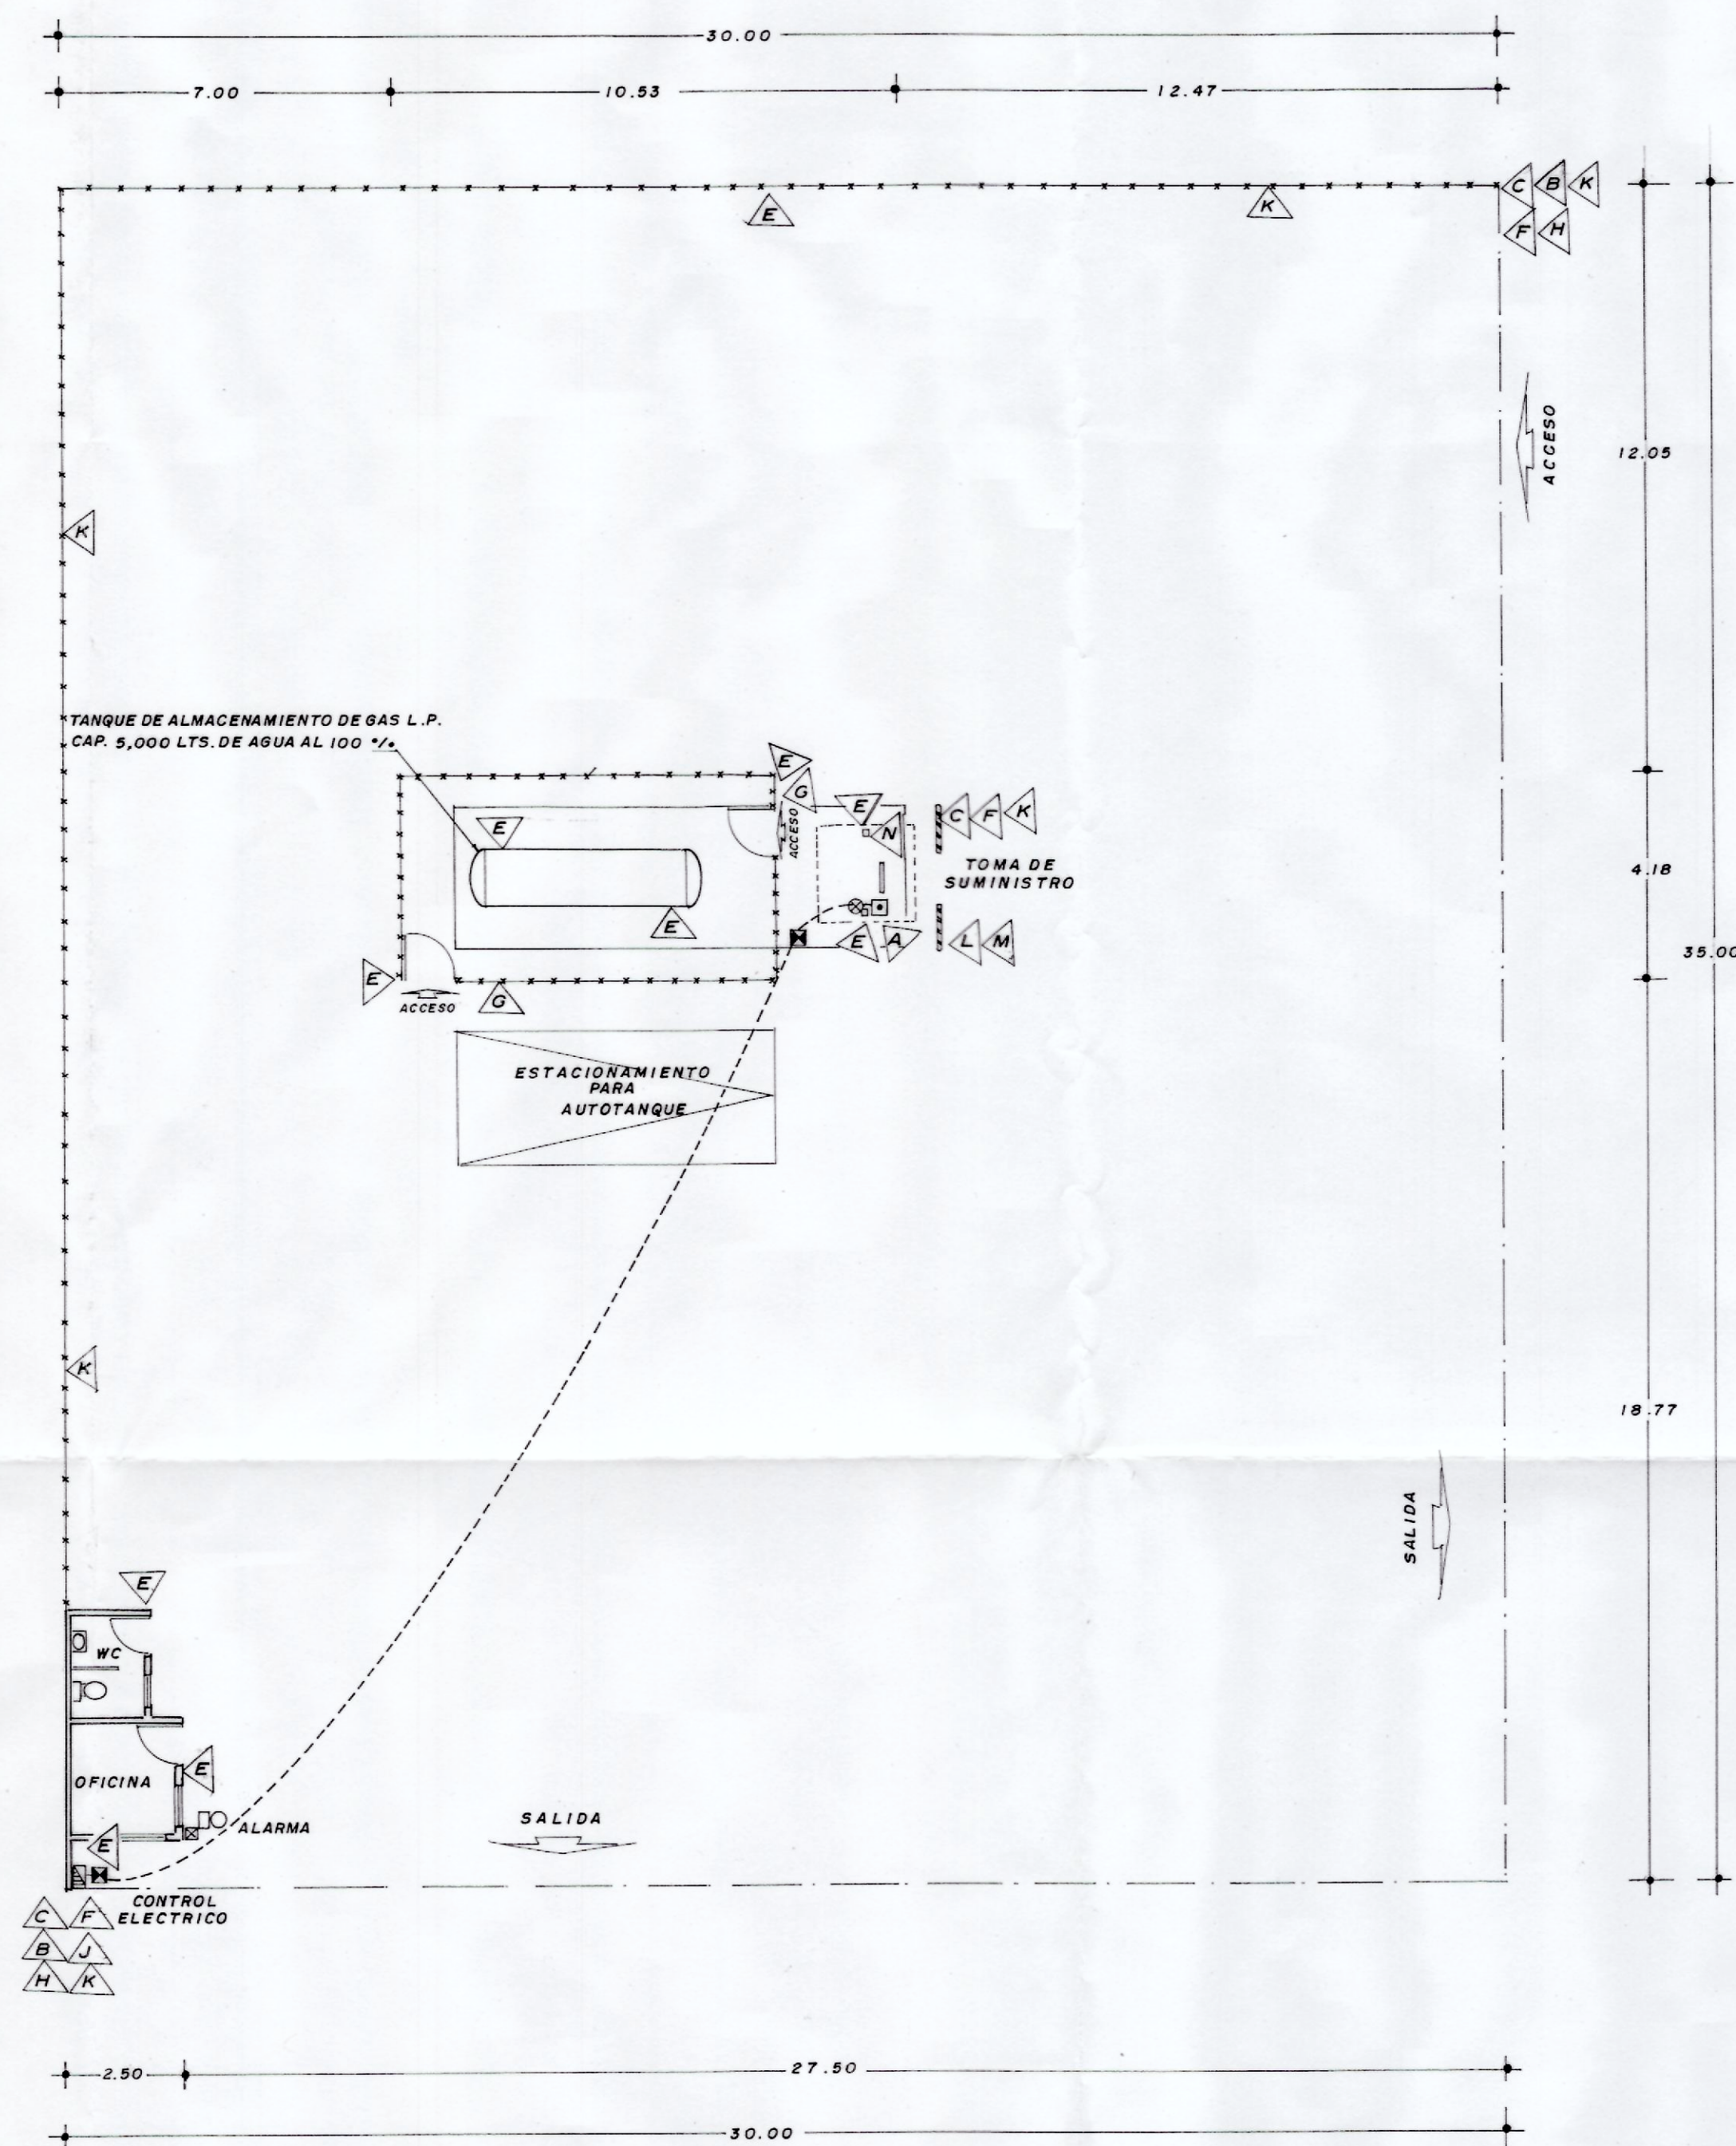

PLANTA DE DISTRIBUCION DE LETREROS
ESC. 1 : 125

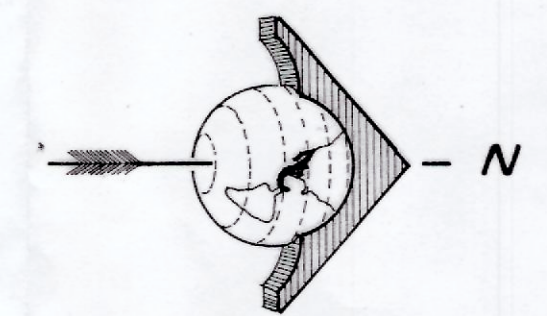

CLAVE	ROTULOS PREVENTIVOS
A	ALARMA CONTRA INCENDIO
B	PROHIBIDO ESTACIONARSE
C	PROHIBIDO FUMAR
D	HIDRANTE
E	EXTINTOR
F	PELIGRO GAS INFLAMABLE
G	SE PROHIBE EL PASO A VEHICULOS O PERSONAS NO AUTORIZADAS
H	SE PROHIBE ENCENDER FUEGO
I	CODIGO DE COLORES
J	SALIDA DE EMERGENCIA
K	VELOCIDAD MAXIMA = 10 KM / H.
L	APAGUE SU MOTOR ANTES DE INICIAR LA CARGA
M	PROHIBIDO CARGAR GAS CON PERSONAS A BORDO
N	INSTRUCCION DE OPERACION

UBICACION DE EXTINTORES		
EN AREA DE RECEPCION	1	UNO EN ZONA DE AUTOTANQUE
EN ZONA DE ALMACENAMIENTO	2	DOS EN AREA DE TANQUE
EN ACCESO A ALMACENAMIENTO	1	UNO DE CARRETILLA EN PATIO
EN TOMA DE SUMINISTRO	2	UNO A CADA LADO
EN OFICINA Y BAÑO	2	UNO A CADA LADO
EN CONTROL ELECTRICO	1	UNO EN AREA DE TABLEROS
EN LINDEROS	1	UNO EN LINDERO OESTE

COBERTURA DE EXTINTORES				
TIPO	CAPACIDAD Kgs.	COBERTURA Ø mts.	FACTOR DE RIESGO	SIMBOLO
ABC = FOSFATO DE MONOAMONICO	9.00	5.37	0.3	(E-1)
ABC = FOSFATO DE MONOAMONICO	9.00	6.58	0.2	(E-2)
ABC = FOSFATO DE MONOAMONICO	50.00	12.65	0.3	(E-3)
C = BIOXIDO DE CARBONO	9.00	4.75	0.3	(E-4)
C = BIOXIDO DE CARBONO	9.00	5.85	0.2	(E-5)

SIMBOLOGIA	
SIMBOLO	DESCRIPCION
(E-1)	EXTINTOR MANUAL TIPO ABC (FOSFATO DE MONOAMONICO) 9. Kgs.
(E-2)	EXTINTOR DE CARRETILLA TIPO ABC (FOSFATO DE MONOAMONICO) 50 Kgs.
(E-3)	EXTINTOR MANUAL TIPO C (BIOXIDO DE CARBONO) 9 Kgs.
(E-4)	BOTON DE ALARMA Y PARO DE EMERGENCIA (PARO TOTAL)
(E-5)	ALARMA
(E-6)	REGISTROS Y TABLERO PARA CONTROL ELECTRICO
(E-7)	ALIMENTACION ELECTRICA PARA CONTROL DE ALARMA - PARO DE EMERGENCIA

ESTACION DE GAS L.P. CON ALMACENAMIENTO FIJO TIPO B, SUBTIPO B-1, GRUPO I PERMISO DE LA SECRETARIA DE ENERGIA PARA DISTRIBUCION DE GAS L.P. A CARBURACION No.	
PROPIEDAD DE ZAGAS DE PEÑASCO S.A. de C.V. UBICACION: CALLE 40 Y AV. QUIROZ Y MORA, COLONIA SANTA CECILIA MUNICIPIO DE LA CIUDAD DE CABORCA, ESTADO DE SONORA	
PROPIETARIO O REPRESENTANTE LEGAL ENRIQUE ZAVALA CUEVAS	DISEÑADOR ISMAEL DIAZ VANE G A S UNIDAD DE VERIFICACION EN MATERIA DE GAS ACREDITACION E.M.A. UVSELP. - 042 APROBACION S.E. UVSELP. - 042-C DISEÑO CONTRA INCENDIO
ESCALA: INDICADA COTAS: EN METROS DIBUJO: W. FRIAS G.	
REVISOR ISMAEL DIAZ V.	FECHA No. CSFSA-10- A2012-DG-04 PROYECTO CONTRA INCENDIO