


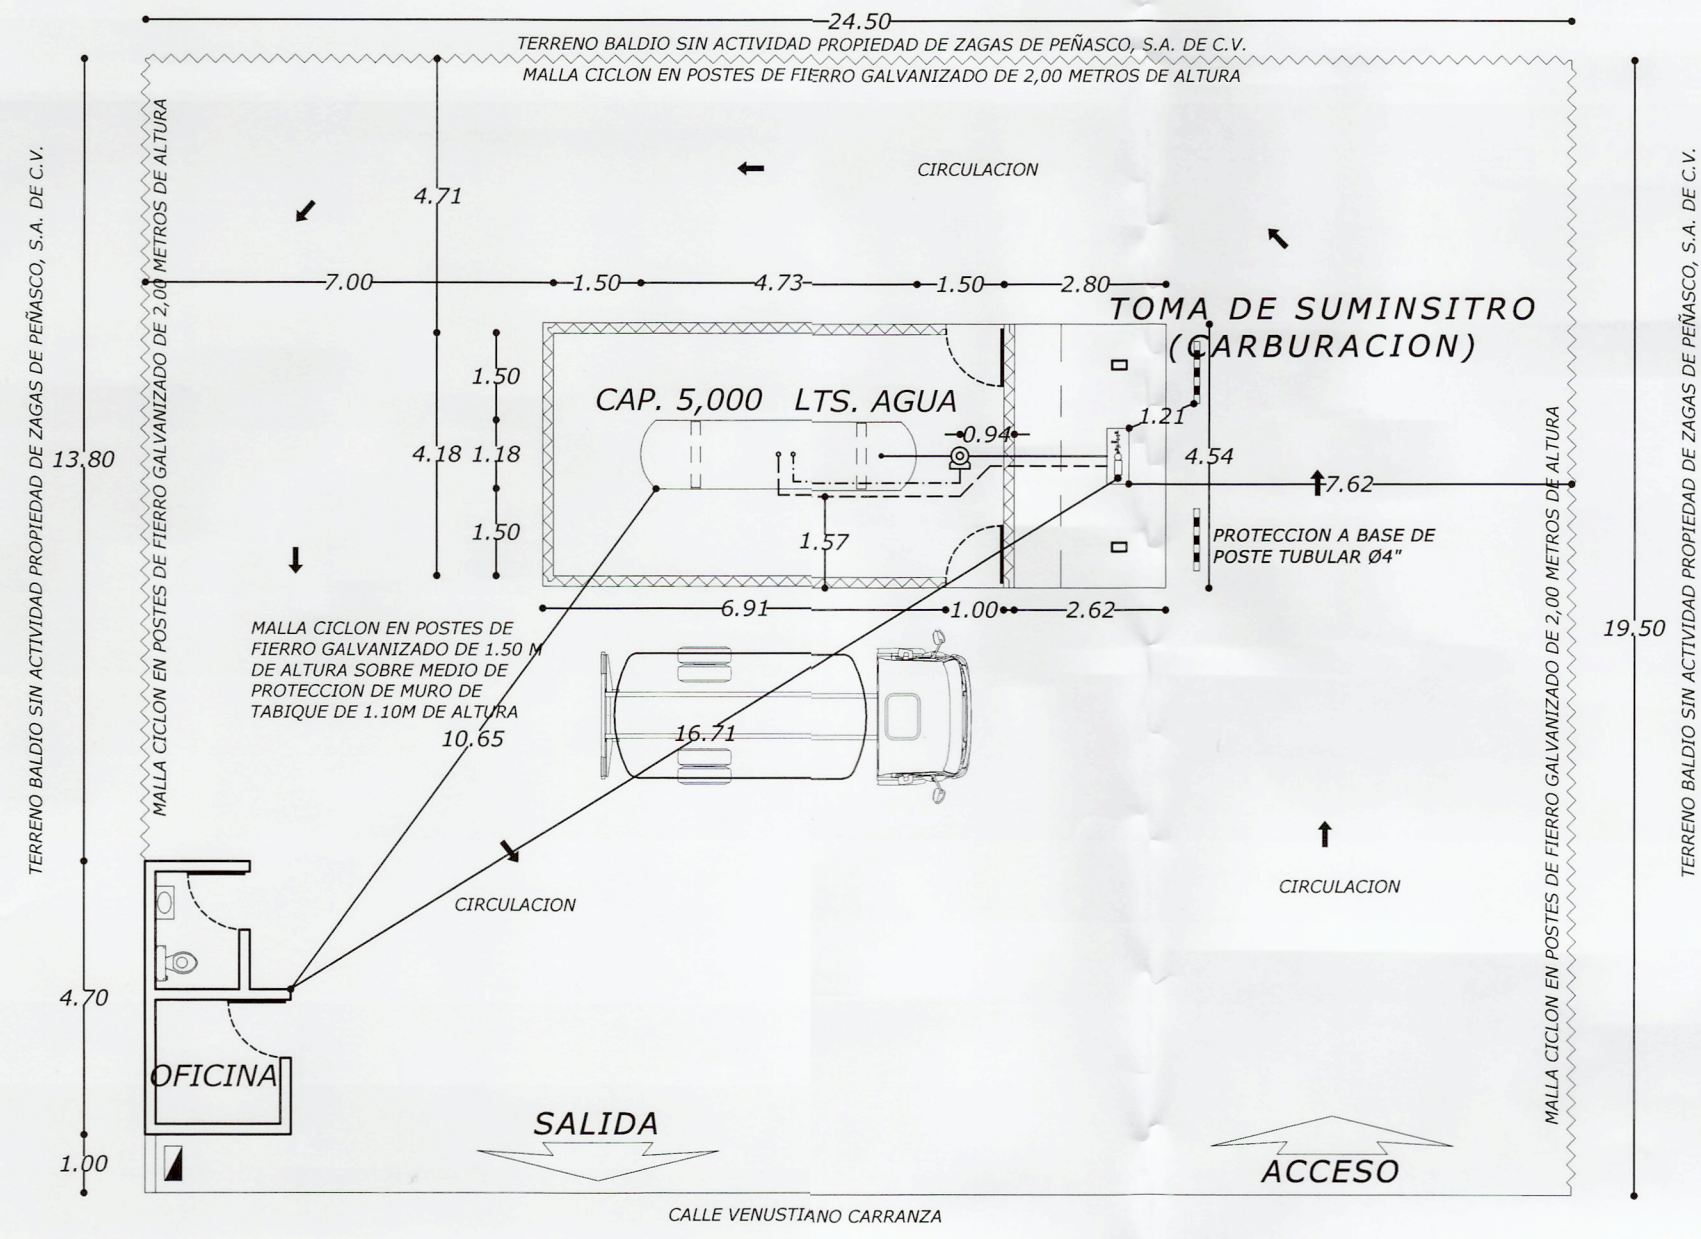
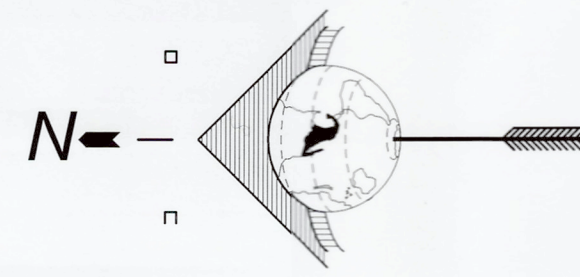


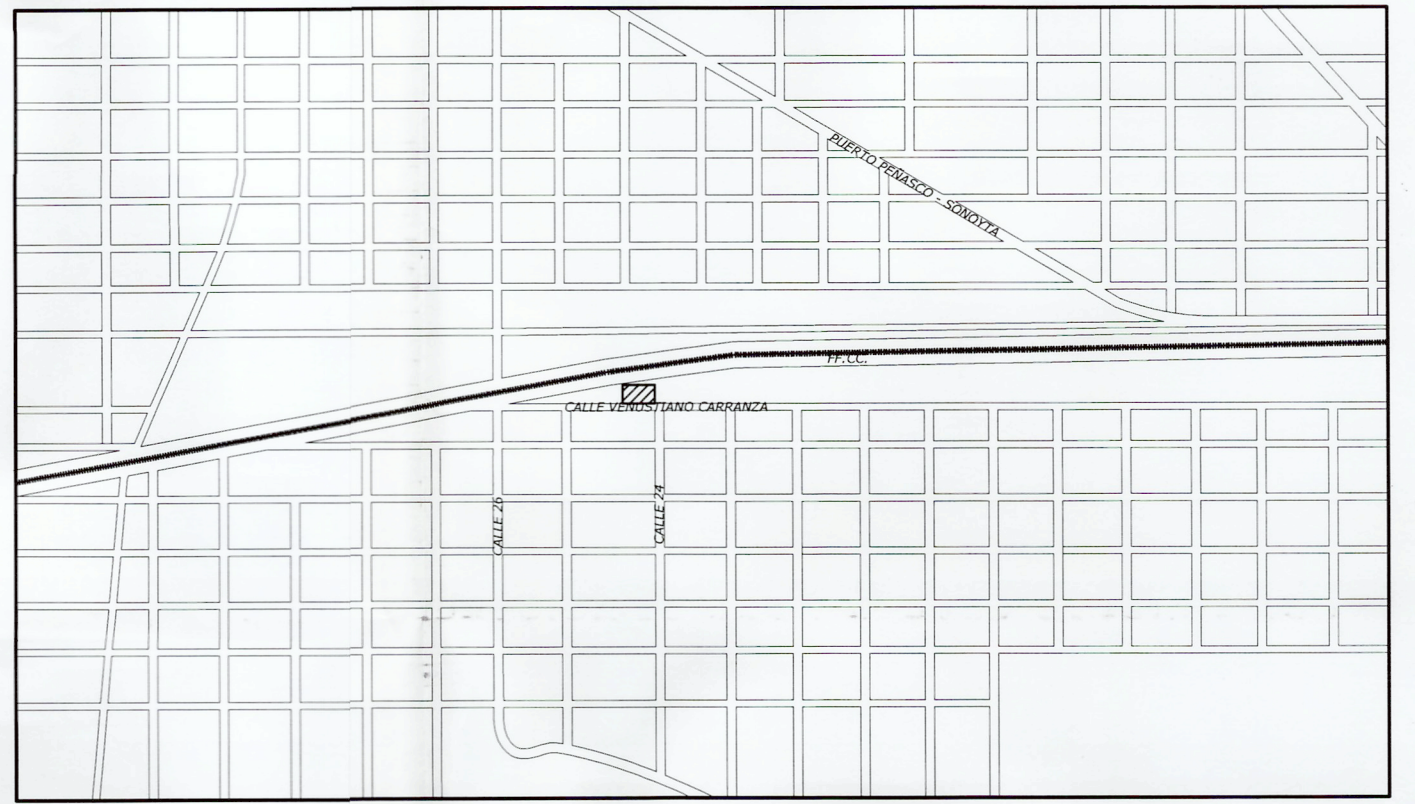


PLANTA DE DISTRIBUCION
ESC 1:125

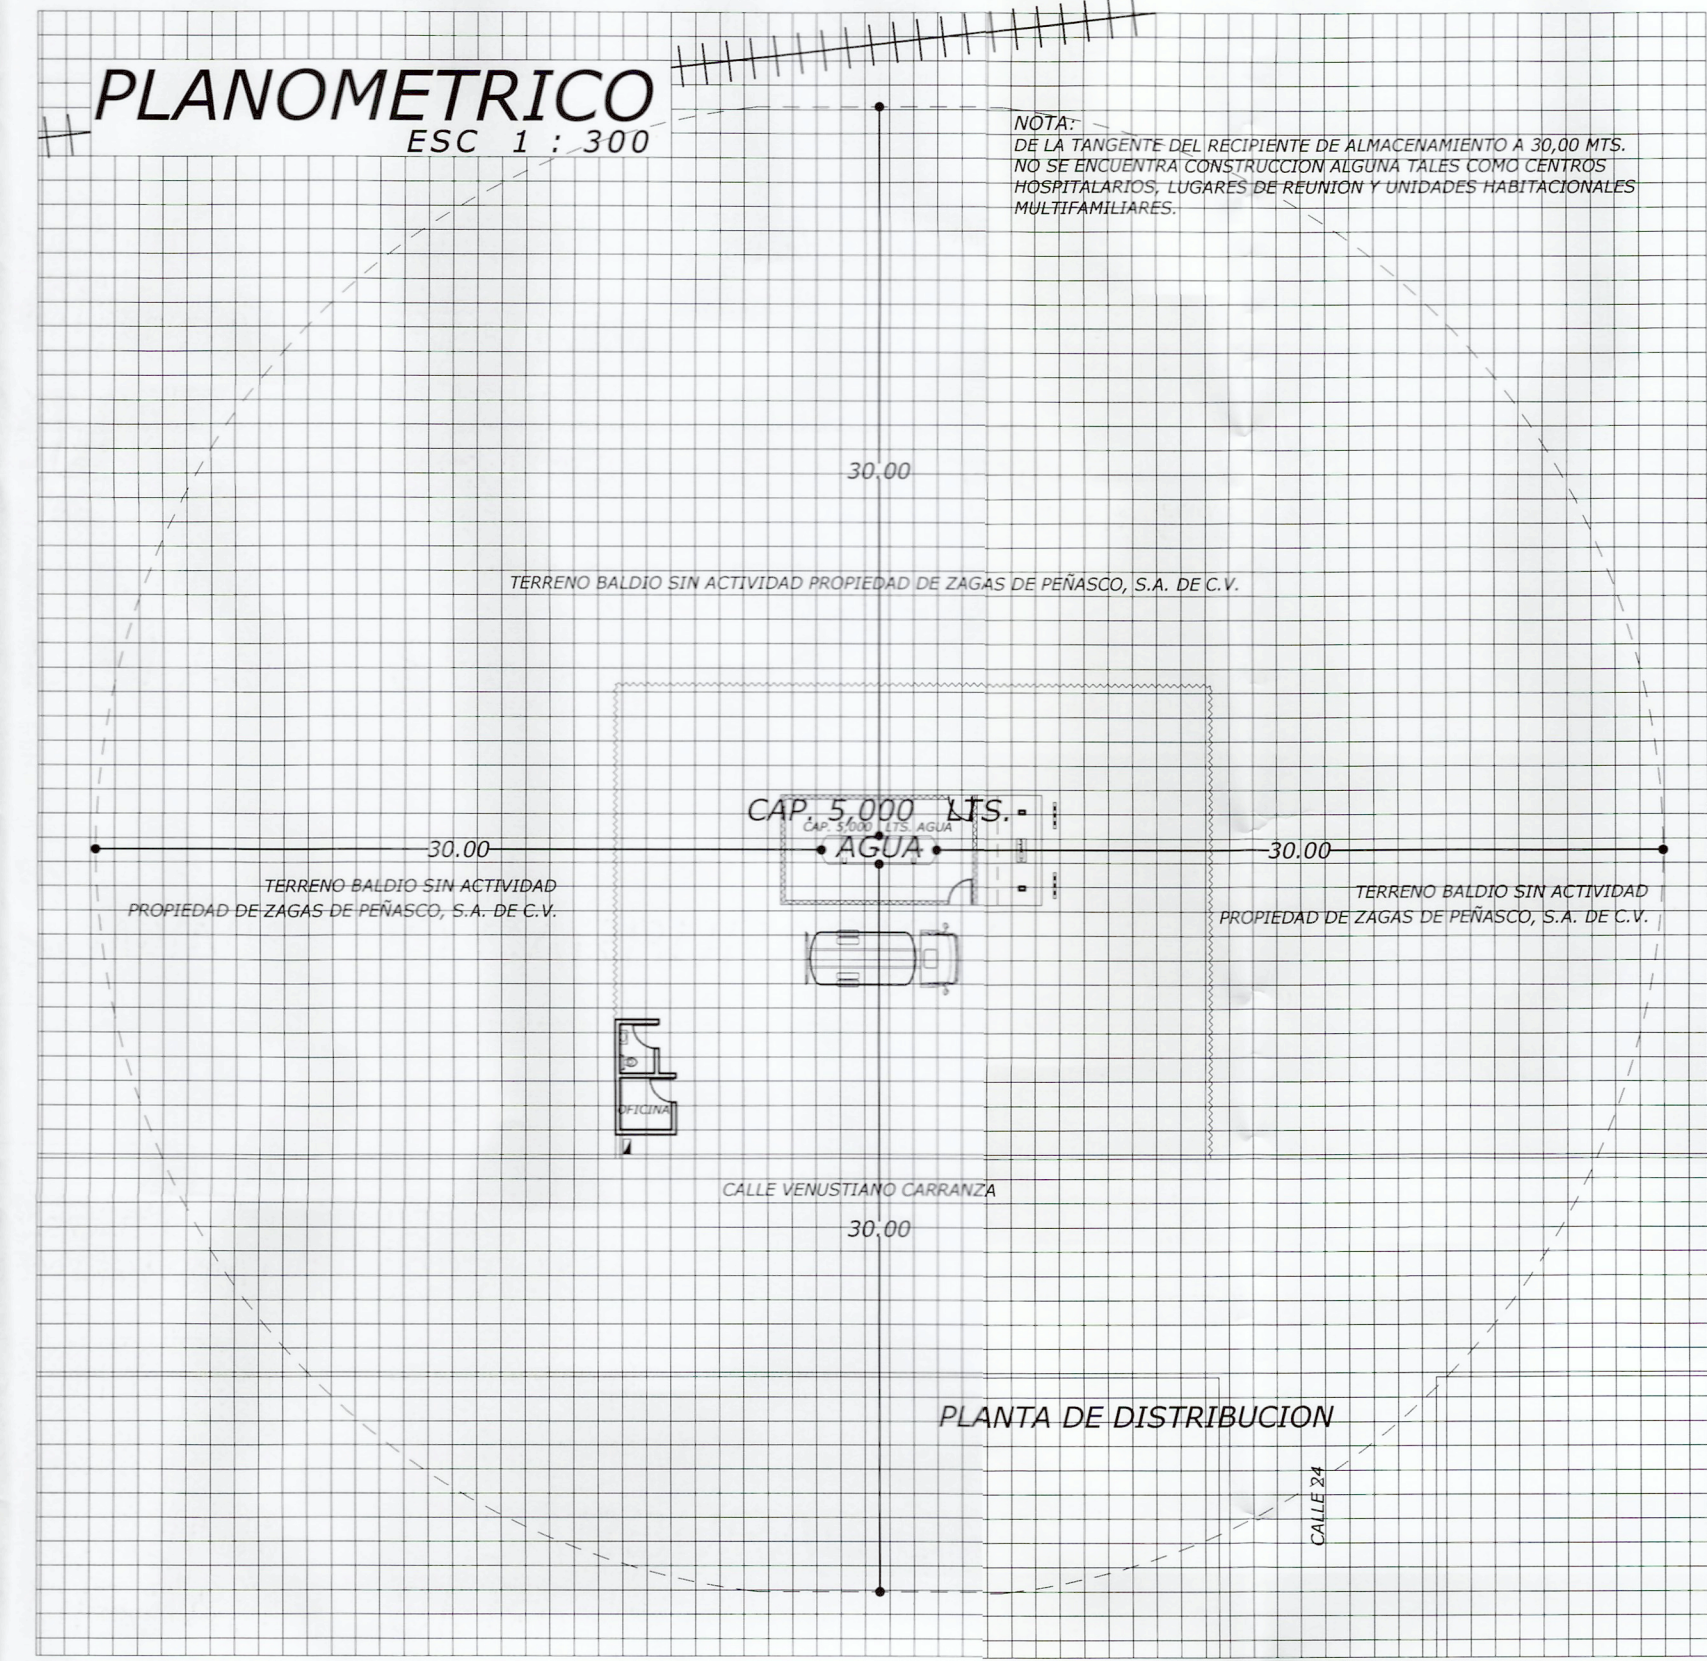


LOCALIZACION
S/E

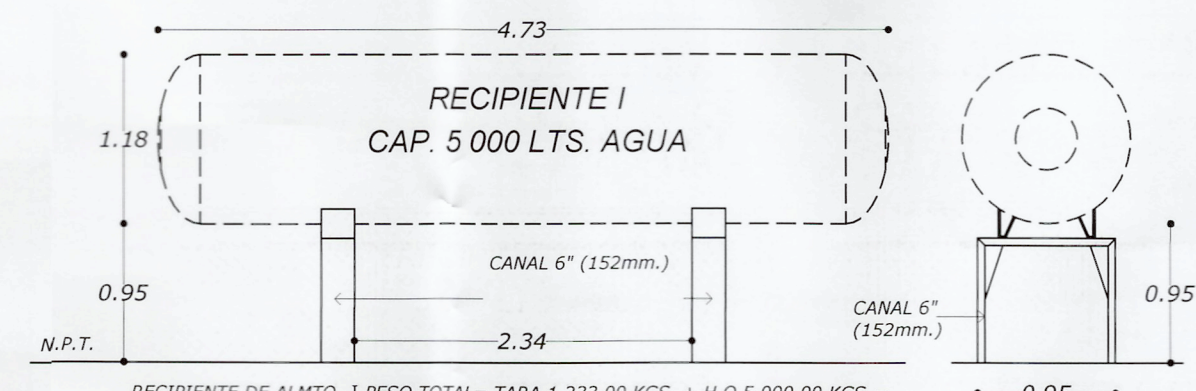


DETALLE DE LAS BASES
ESC. 1:50

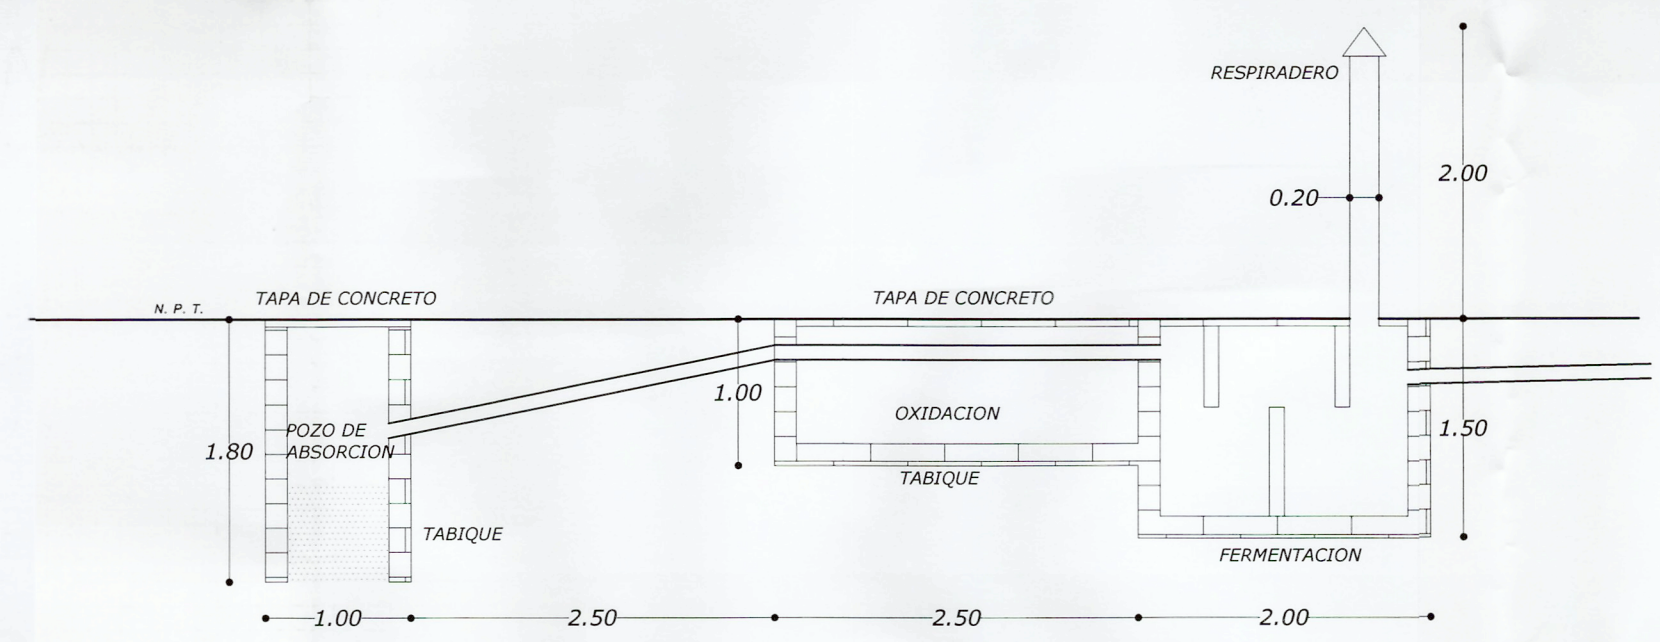

CORTE FOSA SEPTICA
ESC. 1:50

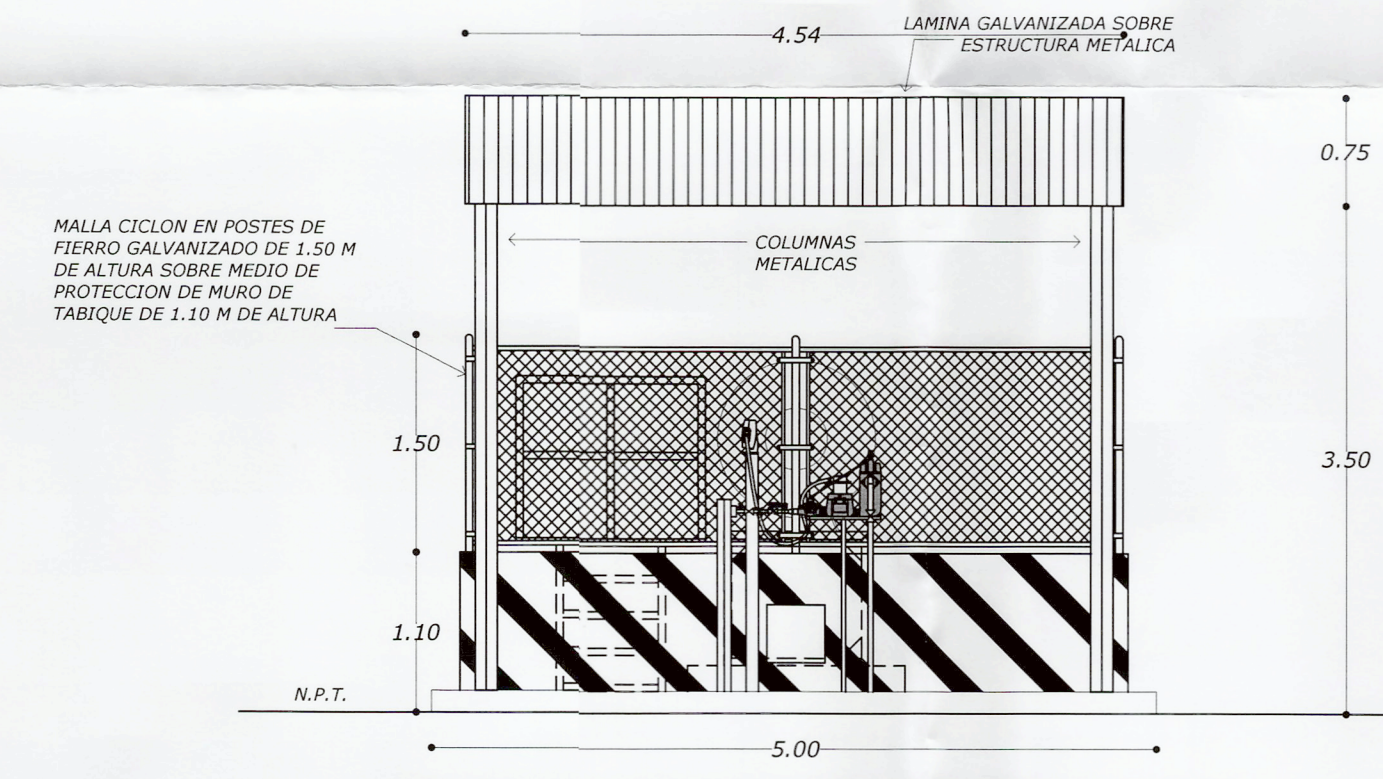

VISTA FRONTAL TOMA DE
SUMINISTRO CARBURACION
ESC. 1:50

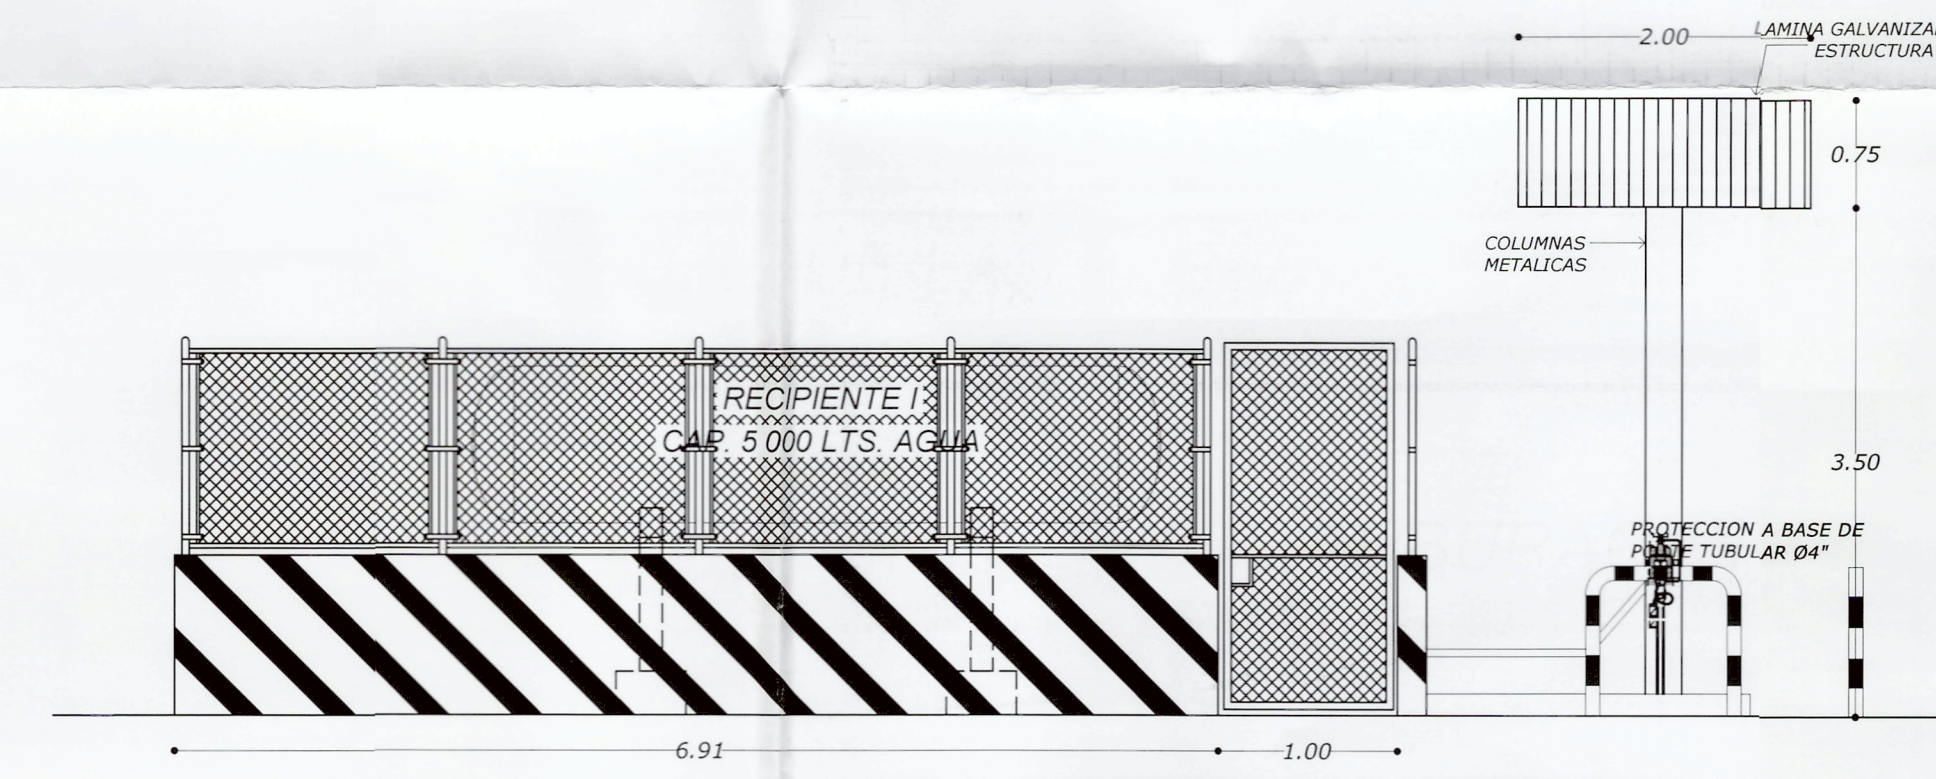

VISTA LATERAL TOMA DE
SUMINISTRO CARBURACION
ESC. 1:50

ESTACION DE GAS L.P. PARA CARBURACION	
PERMISO DE COMISION REGULADORA DE ENERGIA DE EXPENDIO AL PUBLICO DE GAS LIQUADO DE PETROLEO MEDIANTE ESTACION DE SERVICIO CON FIN ESPECIFICO (CARBURACION)	
PROPIEDAD DE: ZAGAS DE PEÑASCO, S.A. DE C.V.	
UBICACION: CALLE VENUSTIANO CARRANZA ENTRE 24 Y 23 COL. OBRERA PUERTO PEÑASCO, SONORA. C.P. 83550	
PROPIETARIO O REPRESENTANTE LEGAL ENRIQUE DE ZAVALA CUEVAS	DISEÑADOR ISMAEL DIAZ VANEGAS UNIDAD DE VERIFICACION EN MATERIA DE GAS ACREDITACION S.E.M.A. U.V.E.E.L.P.-040 APROBACION S.E.U.V.E.E.L.P.-042-C
ARQ. HECTOR HERNANDEZ SEGOVIANO CEDULA PROFESIONAL No. 4547141-D.G.P.-S.E.P. ARQUITECTO	
ESCALA: INDICADA COTAS: EN METROS DIBUJO: 1:50	REVISOR ING. JESUS LARA
FECHA FEBRERO DE 2017	PLANO CSFSA No.04-D 2017 DG-01
CONTENIDO	PROYECTO: CIVIL Y PLANOMETRICO