

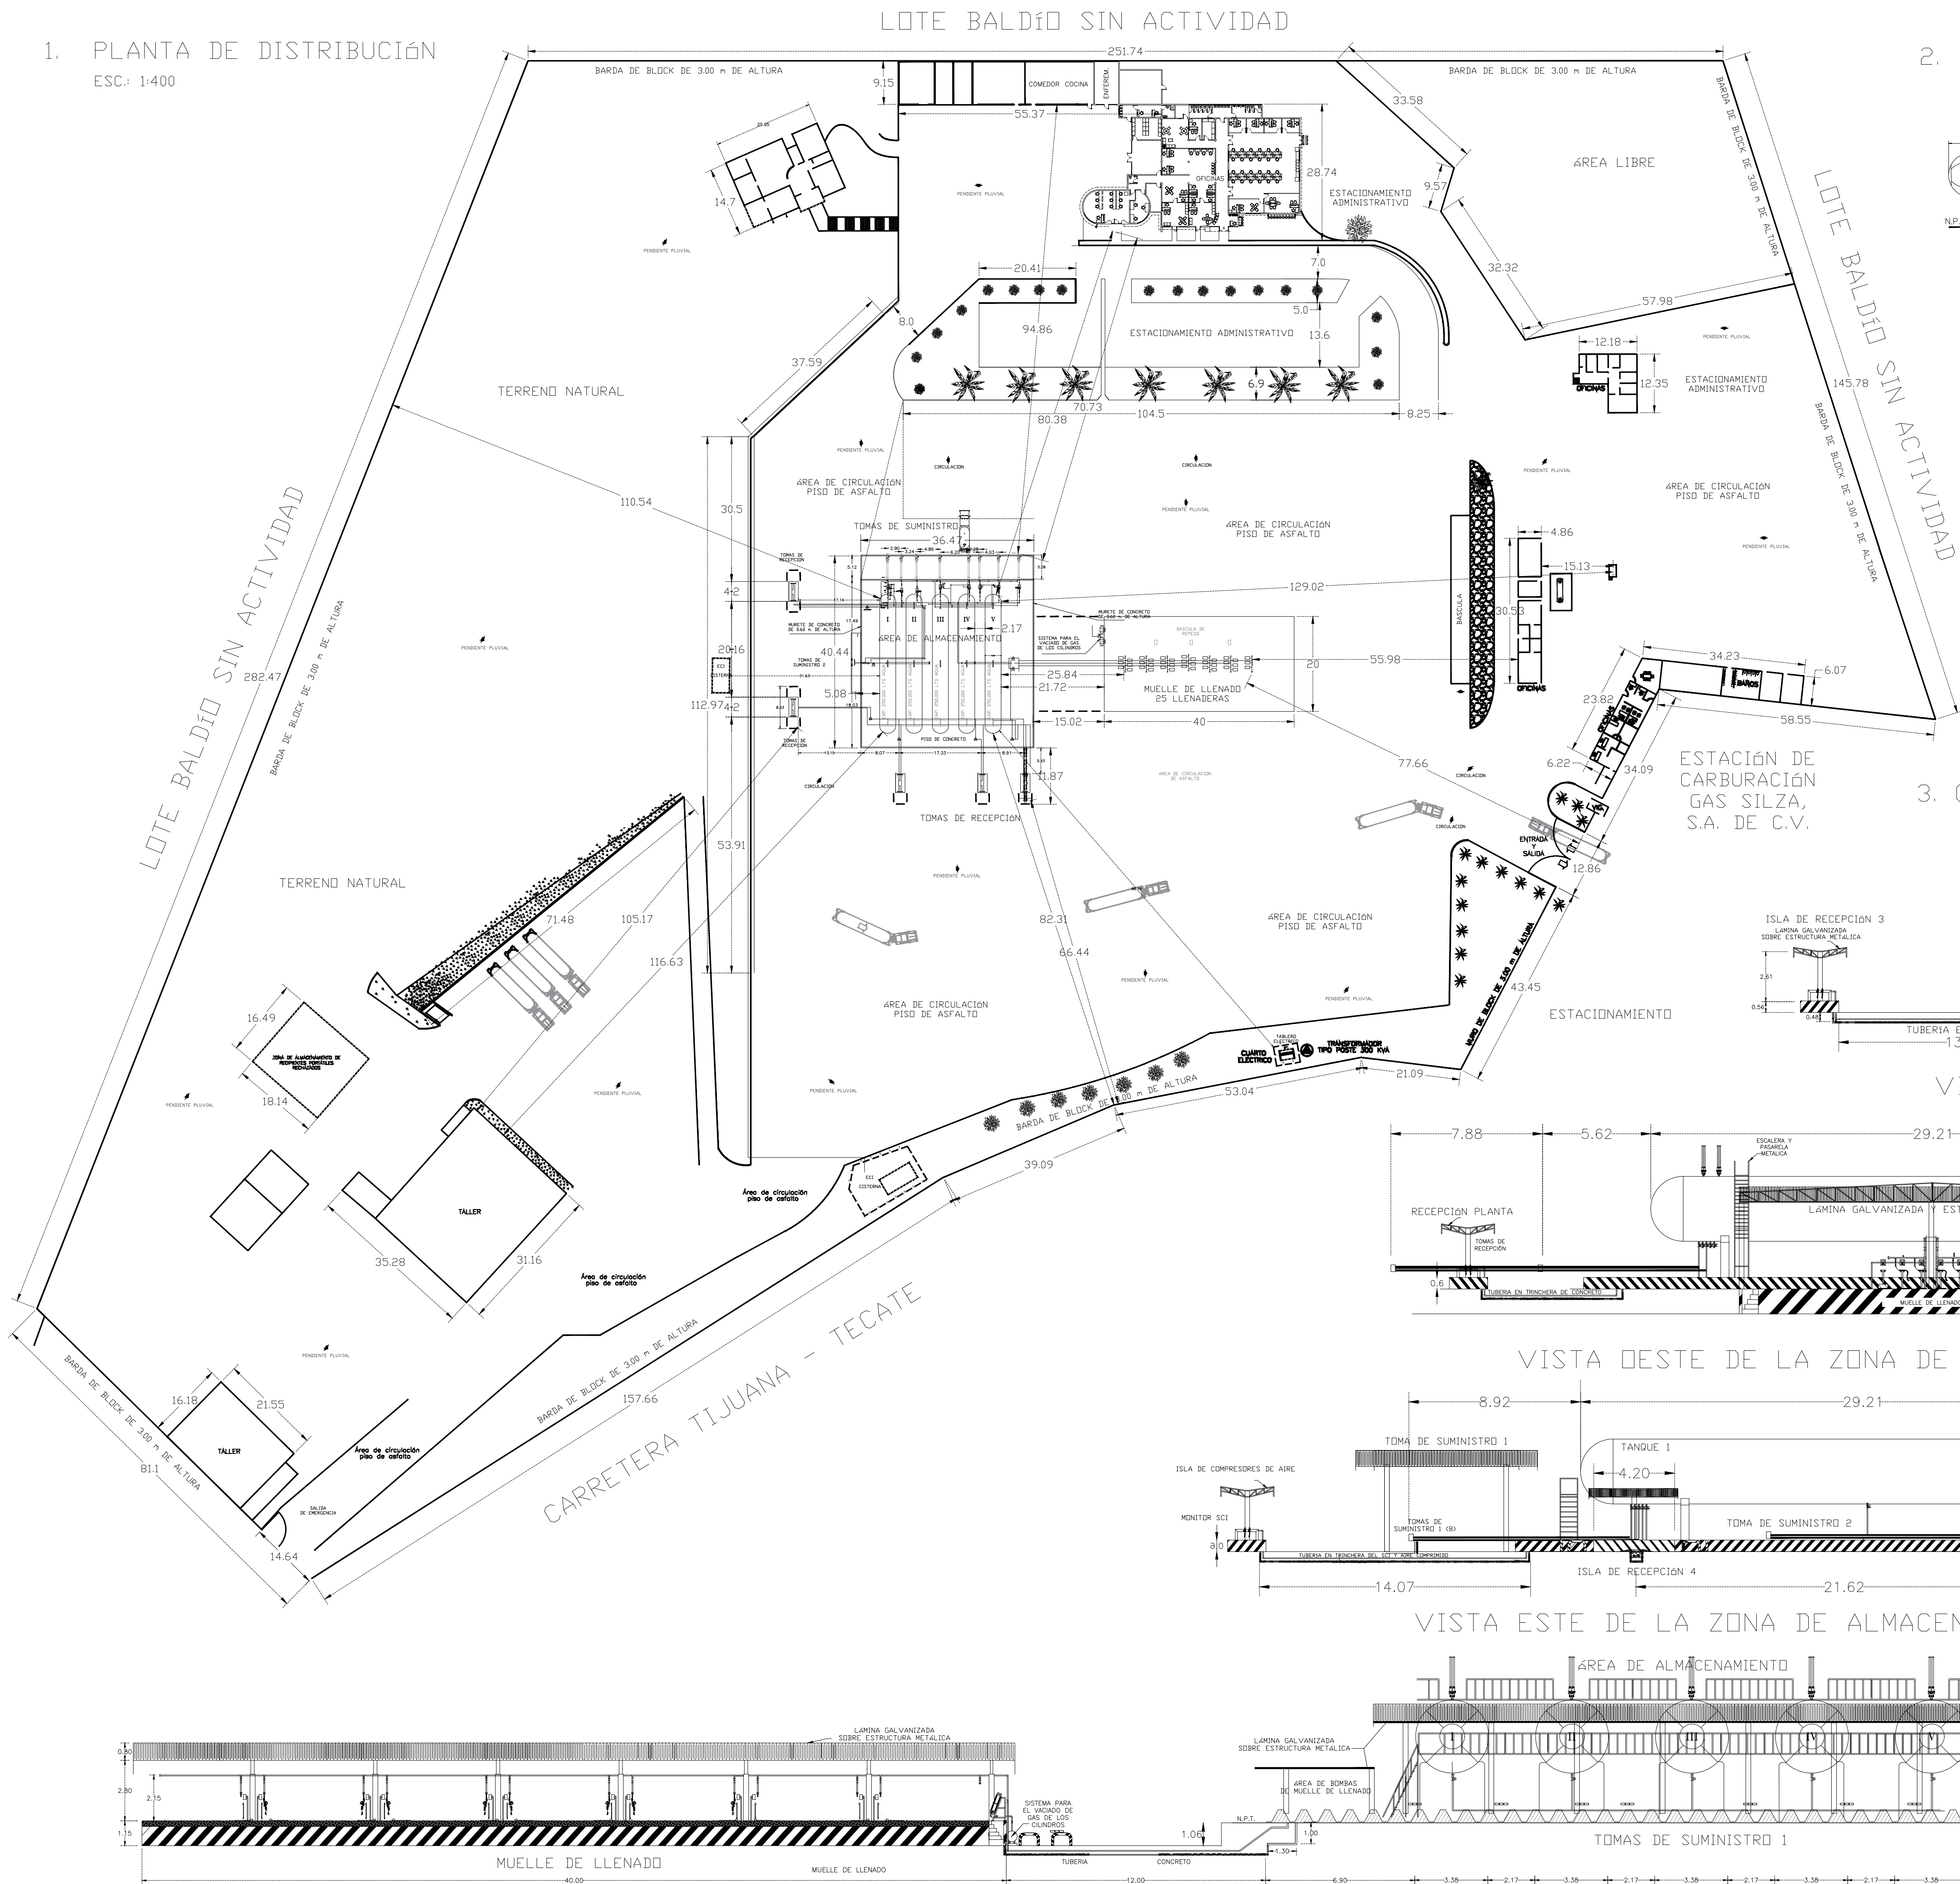
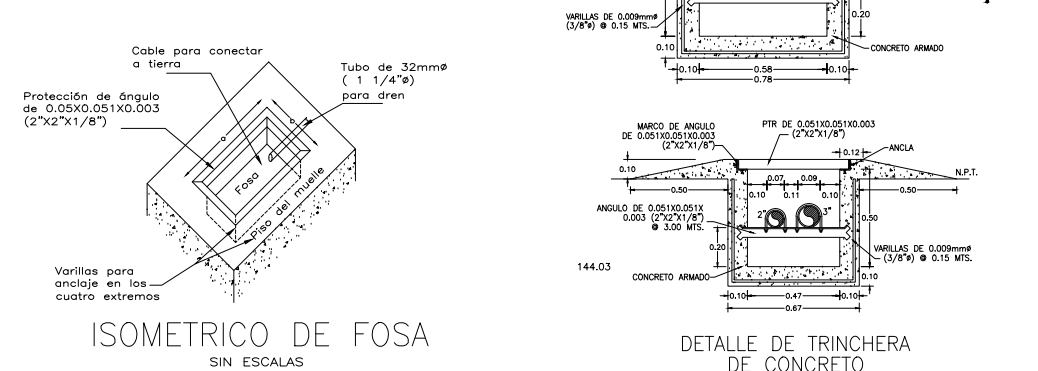
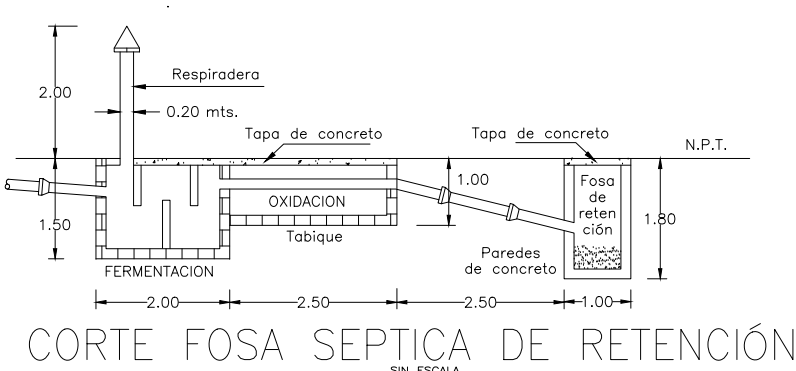






1. PLANTA DE DISTRIBUCIÓN
ESC.: 1:400

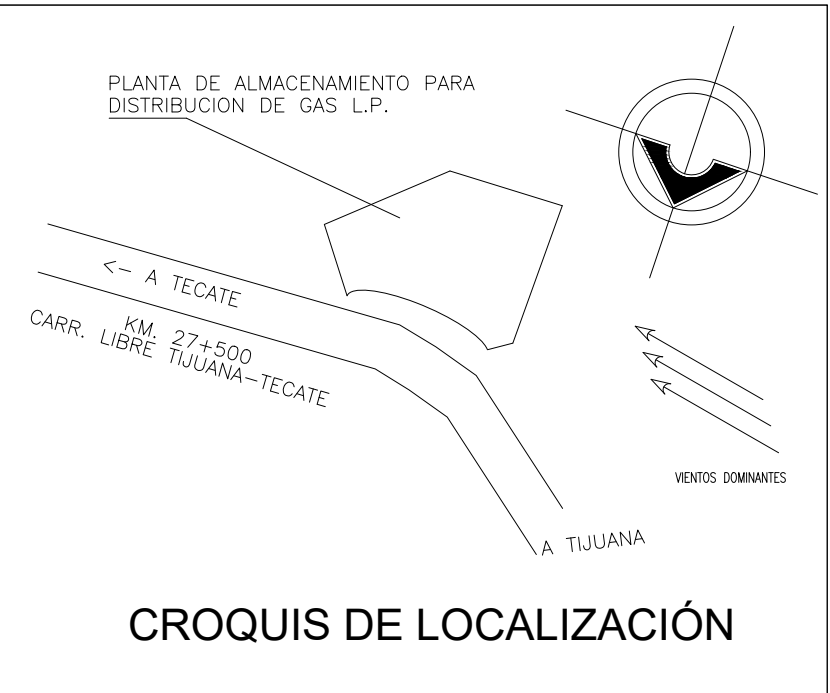

2. DETALLE ELEMENTOS CIVIL
ESC.: S/E

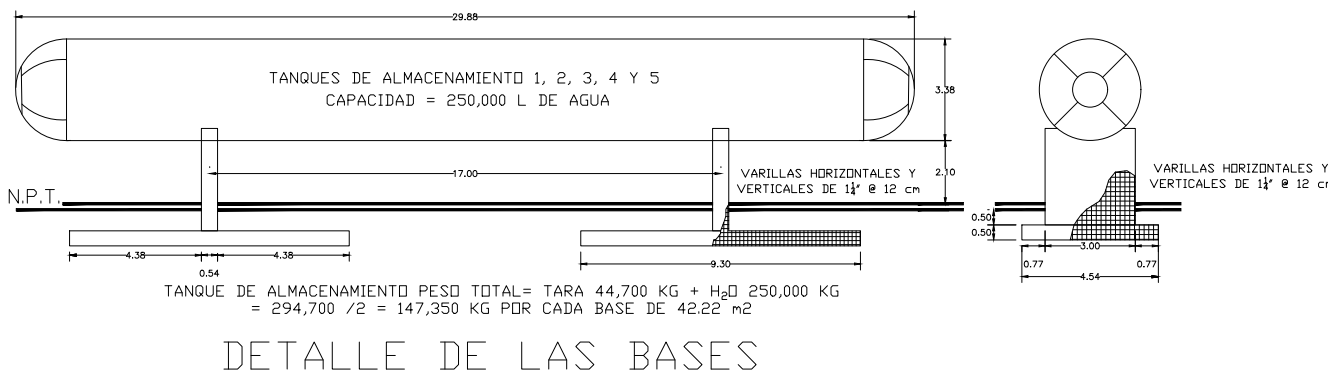

3. CORTES Y DETALLE DE TANQUES
ESC.: 1:200

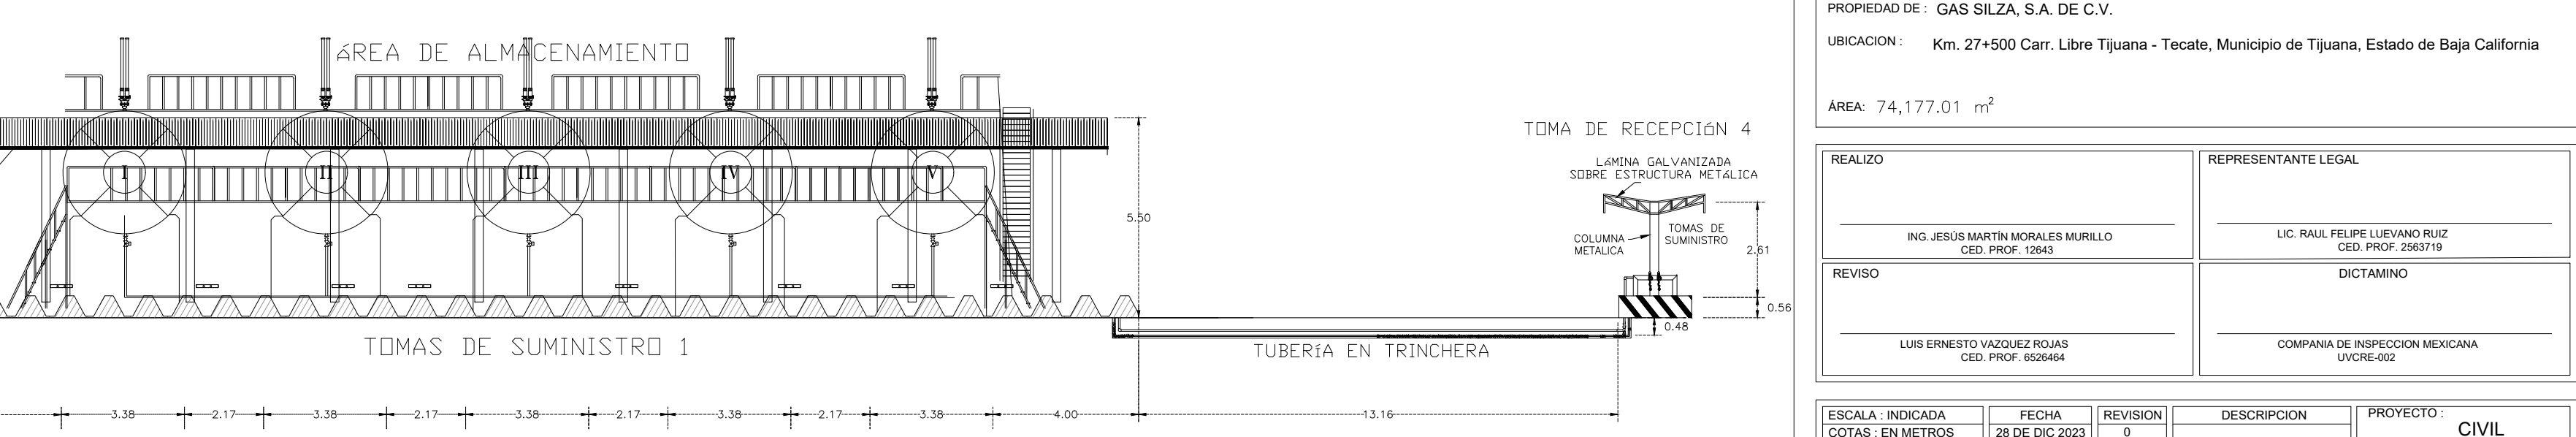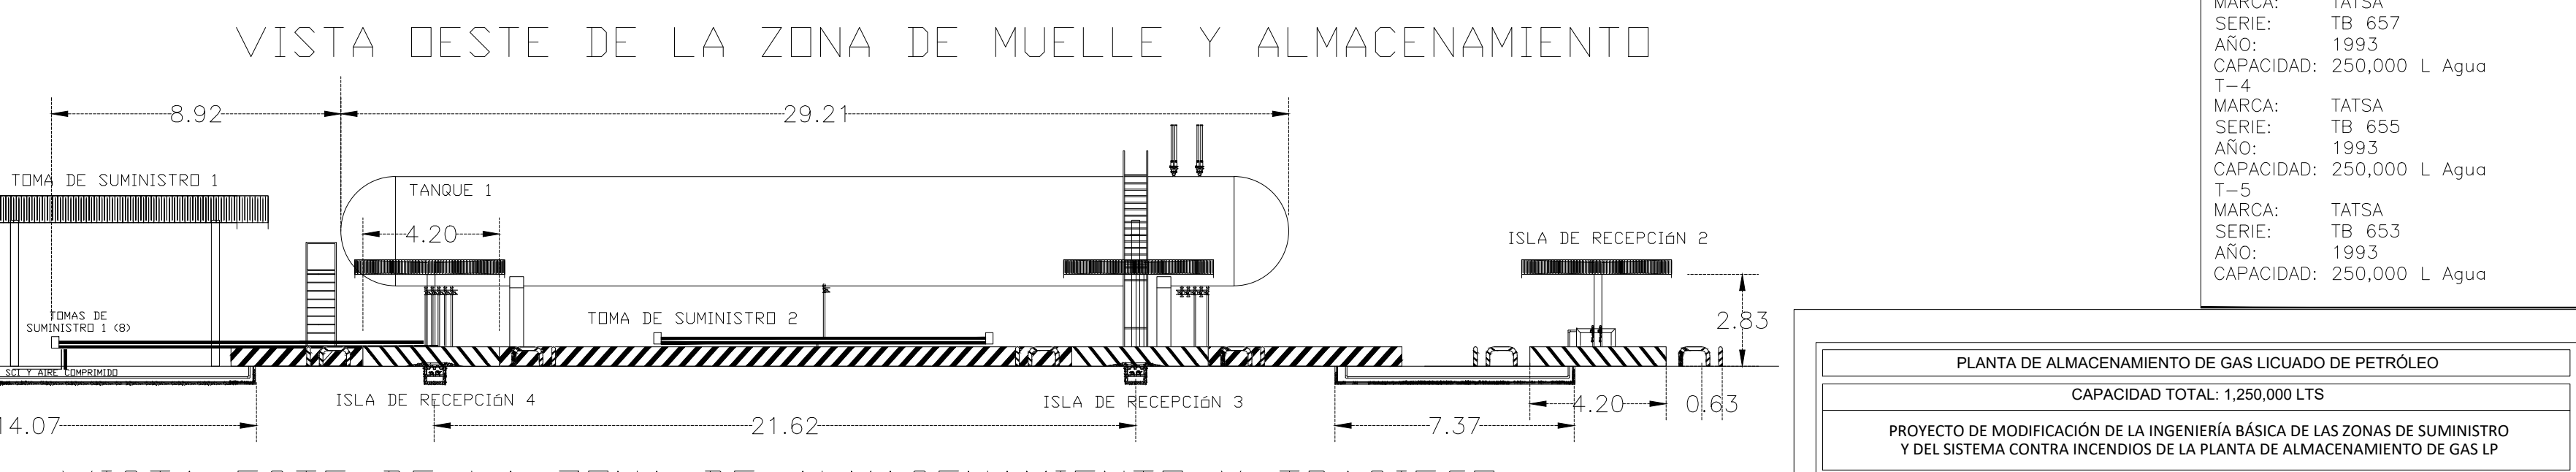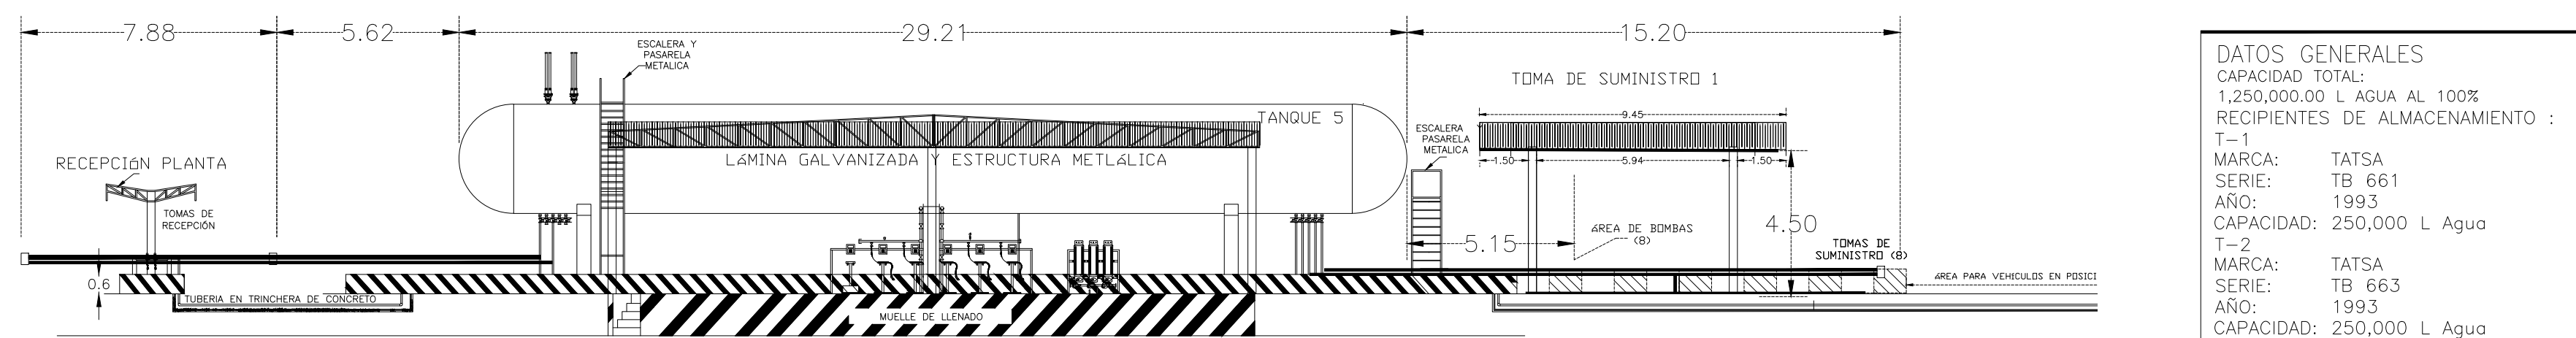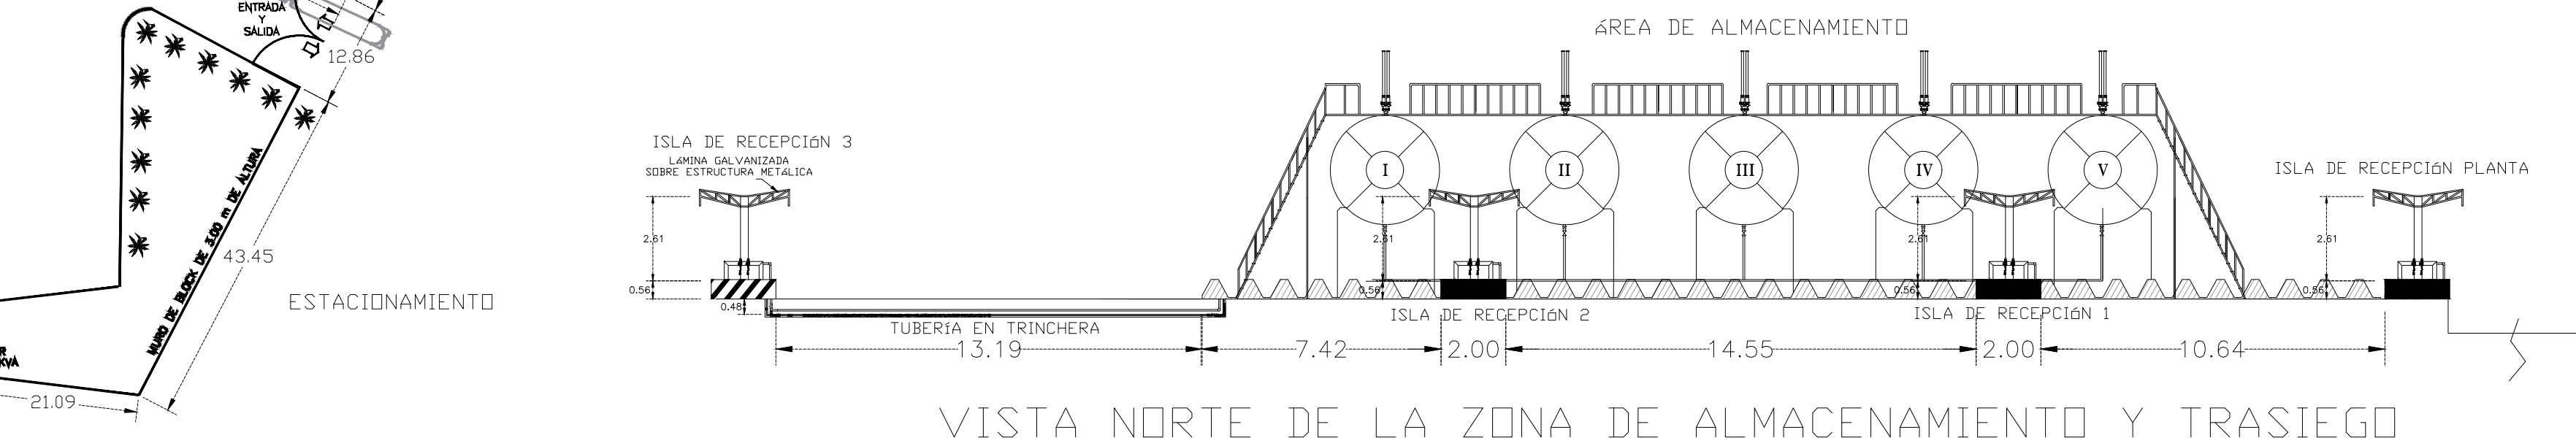

DATOS GENERALES	
CAPACIDAD TOTAL:	
1,250,000.00 L AGUA AL 100%	
RECIPIENTES DE ALMACENAMIENTO :	
T-1	MARCA: TATSA
	SERIE: TB 661
	AÑO: 1993
	CAPACIDAD: 250,000 L Agua
T-2	MARCA: TATSA
	SERIE: TB 663
	AÑO: 1993
	CAPACIDAD: 250,000 L Agua
T-3	MARCA: TATSA
	SERIE: TB 657
	AÑO: 1993
	CAPACIDAD: 250,000 L Agua
T-4	MARCA: TATSA
	SERIE: TB 655
	AÑO: 1993
	CAPACIDAD: 250,000 L Agua
T-5	MARCA: TATSA
	SERIE: TB 653
	AÑO: 1993
	CAPACIDAD: 250,000 L Agua

PLANTA DE ALMACENAMIENTO DE GAS LICUADO DE PETRÓLEO	
CAPACIDAD TOTAL: 1,250,000 LTS	
PROYECTO DE MODIFICACIÓN DE LA INGENIERÍA BÁSICA DE LAS ZONAS DE SUMINISTRO Y DEL SISTEMA CONTRA INCENDIOS DE LA PLANTA DE ALMACENAMIENTO DE GAS LP	
PROPIEDAD DE: GAS SILZA, S.A. DE C.V.	
UBICACIÓN: Km. 27+500 Carr. Libre Tijuana - Tecate, Municipio de Tijuana, Estado de Baja California	
ÁREA: 74,177.01 m ²	
REALIZO	REPRESENTANTE LEGAL
ING. JESUS MARTIN MORALES MURILLO CED. PROF. 12953	LIC. RAUL FELIPE LUVIANO ROSA CED. PROF. 2563719
REVISO	DICTAMINO
LUIS ERNESTO VAQUEZ ROJAS CED. PROF. 680864	COMPANIA DE INSPECCION MEXICANA LICENCIADA
ESCALA: INDICADA COTAS: EN METROS PLANO 1 DE 2	FECHA: 28 DE DIC 2023 REVISION: 0 DESCRIPCION: PROYECTO: CIVIL PLANO: MOD15-PC-01-A