


1. PLANTA DE DISTRIBUCIÓN


ESC.: 1:400

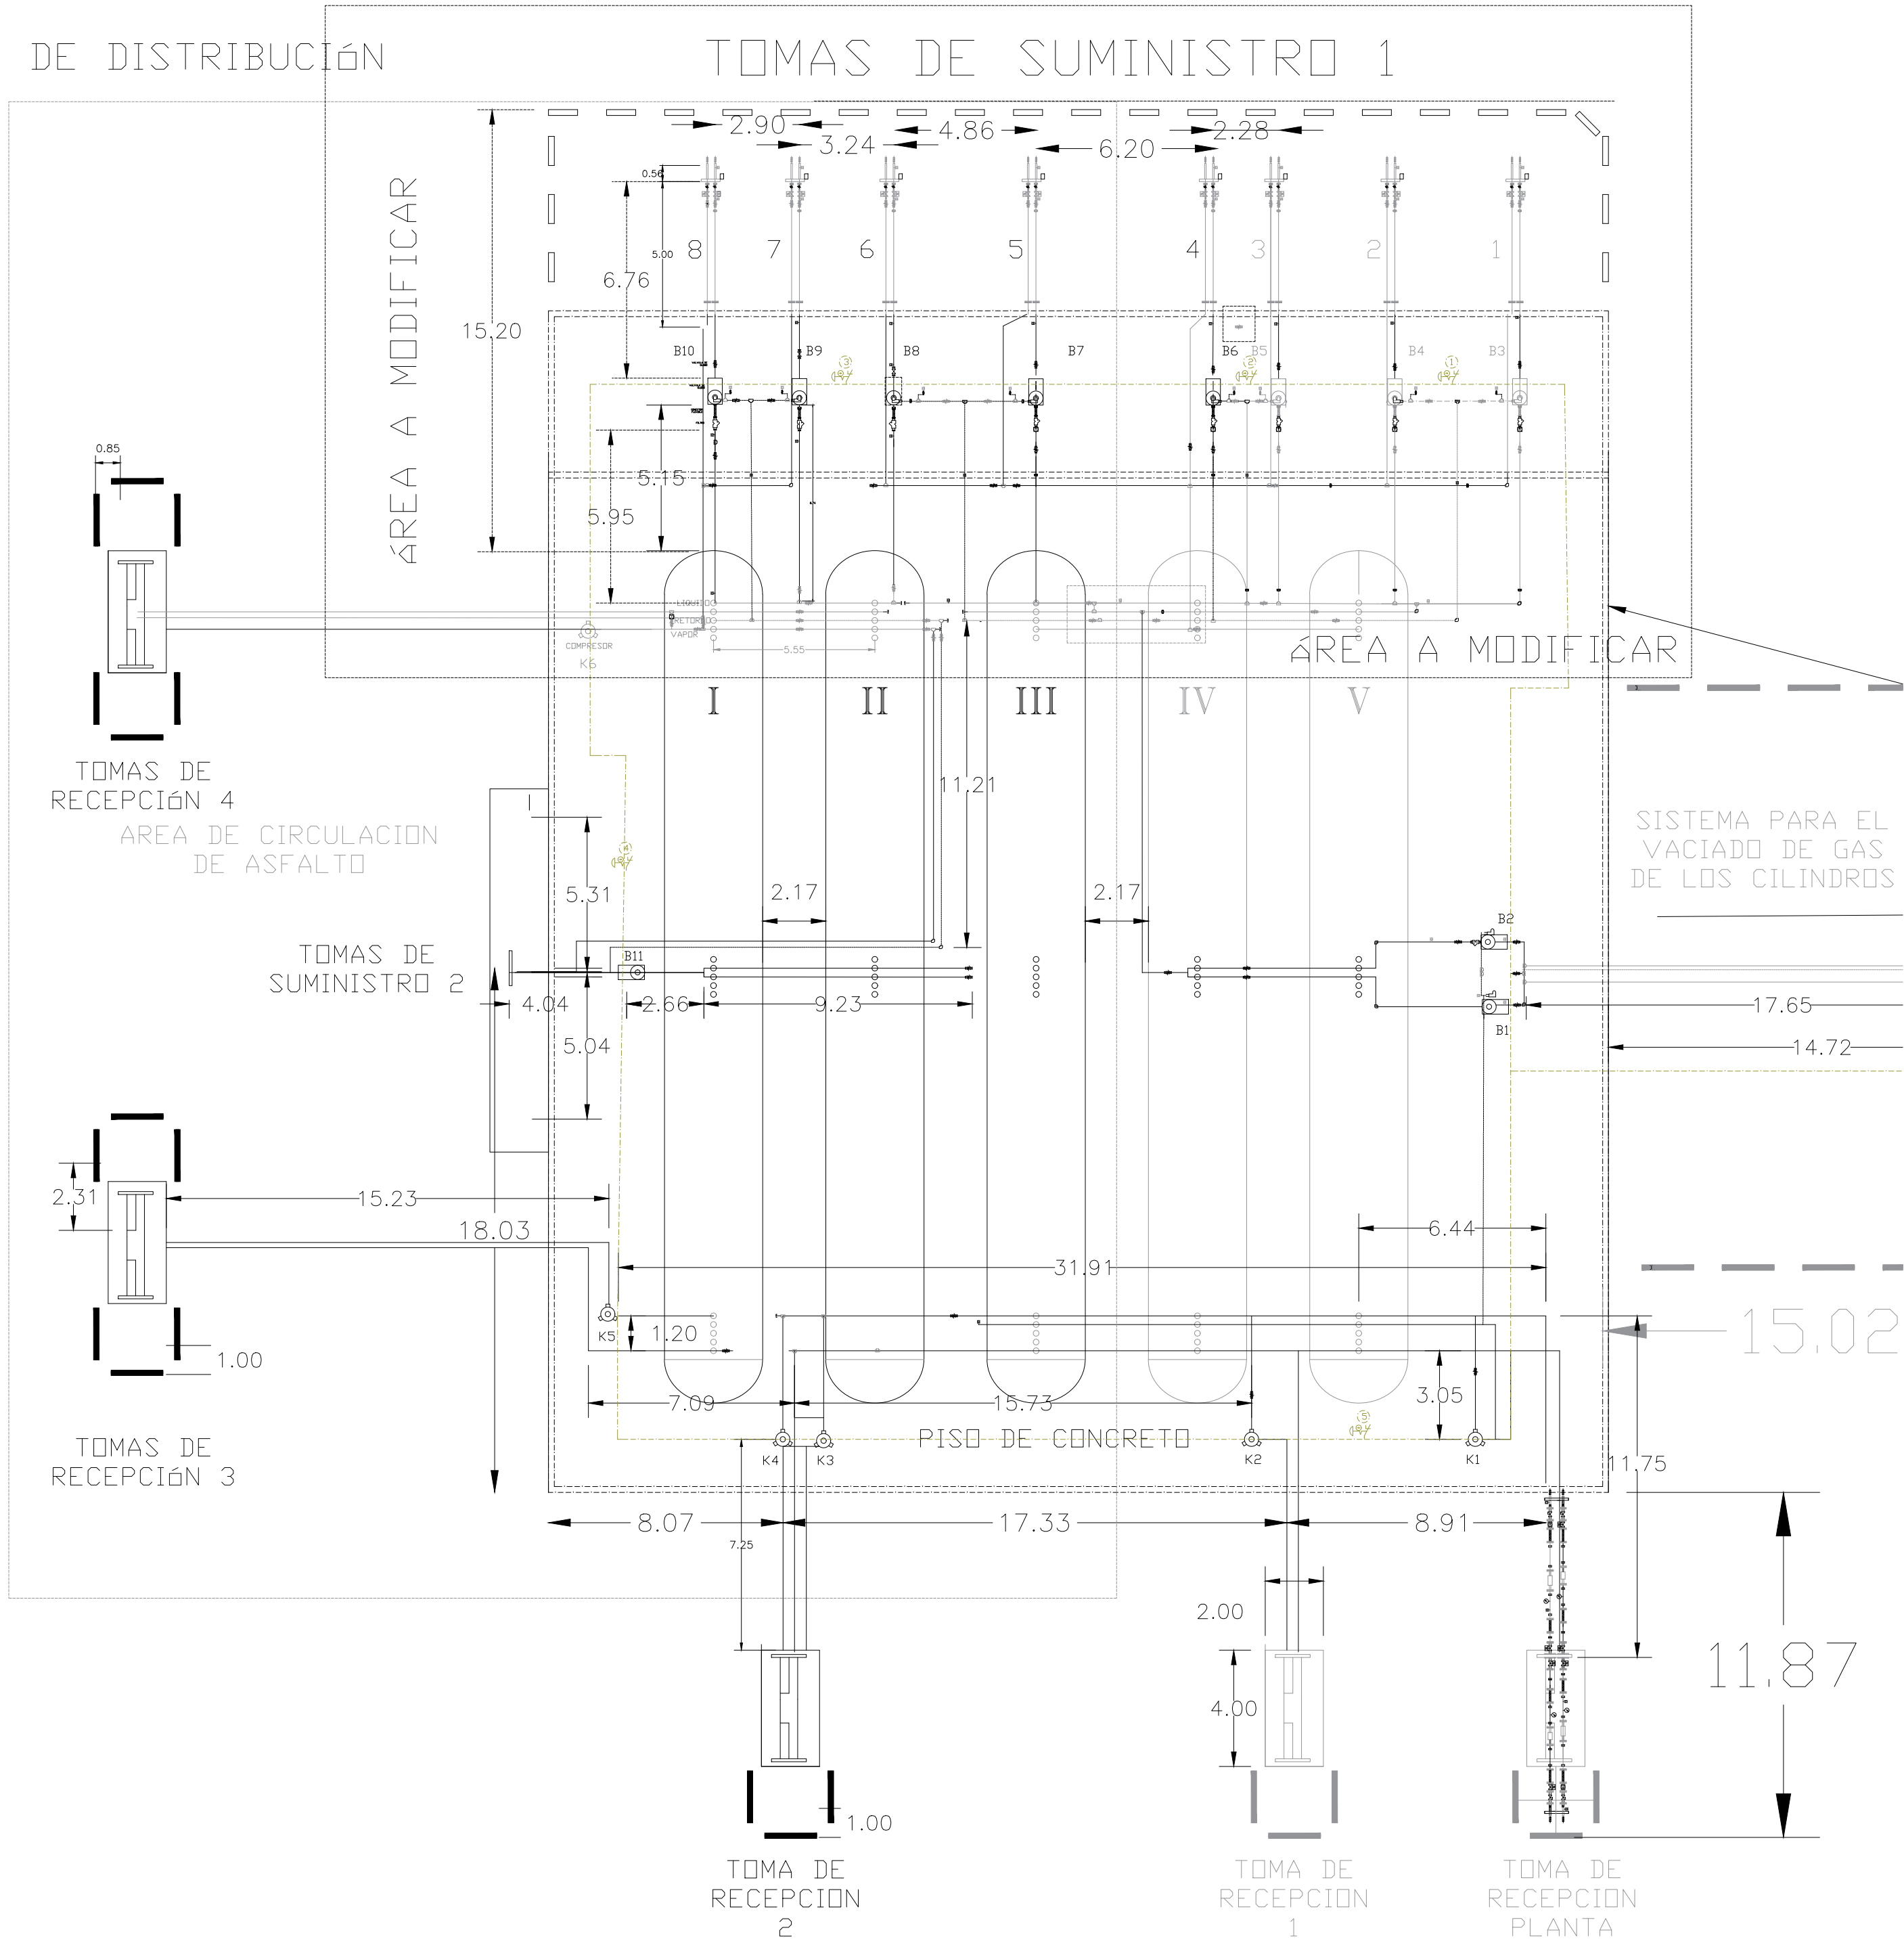



3. DETALLE ELEMENTOS CIVIL

ESC.: S/E


DETALLE DE TECHUMBRE

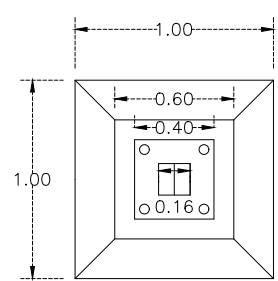


ZAPATA 1x1m

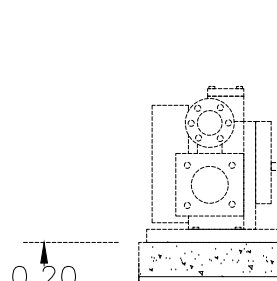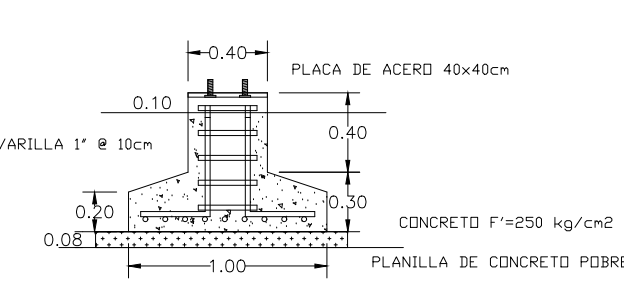


VISTA FRONTAL

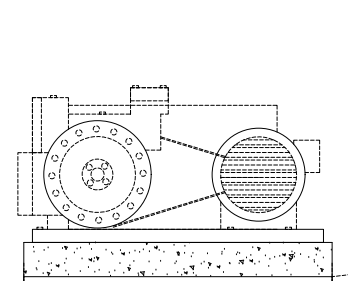

VISTA LATERAL

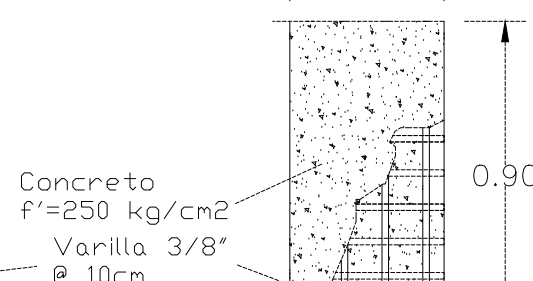


VISTA PLANTA

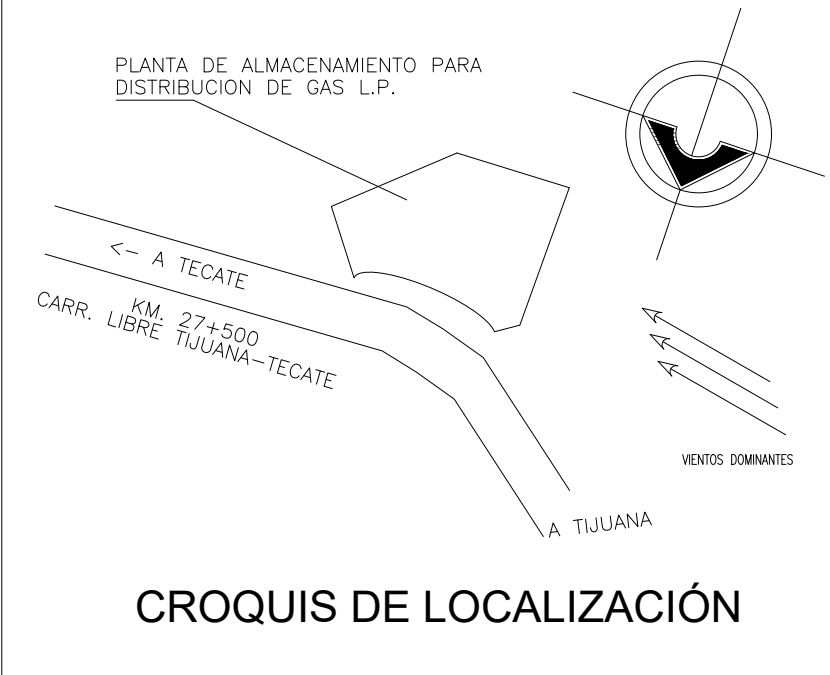


2. CORTES Y DETALLE DE ÁREAS DE TRASIEGO

ESC.: 1:200


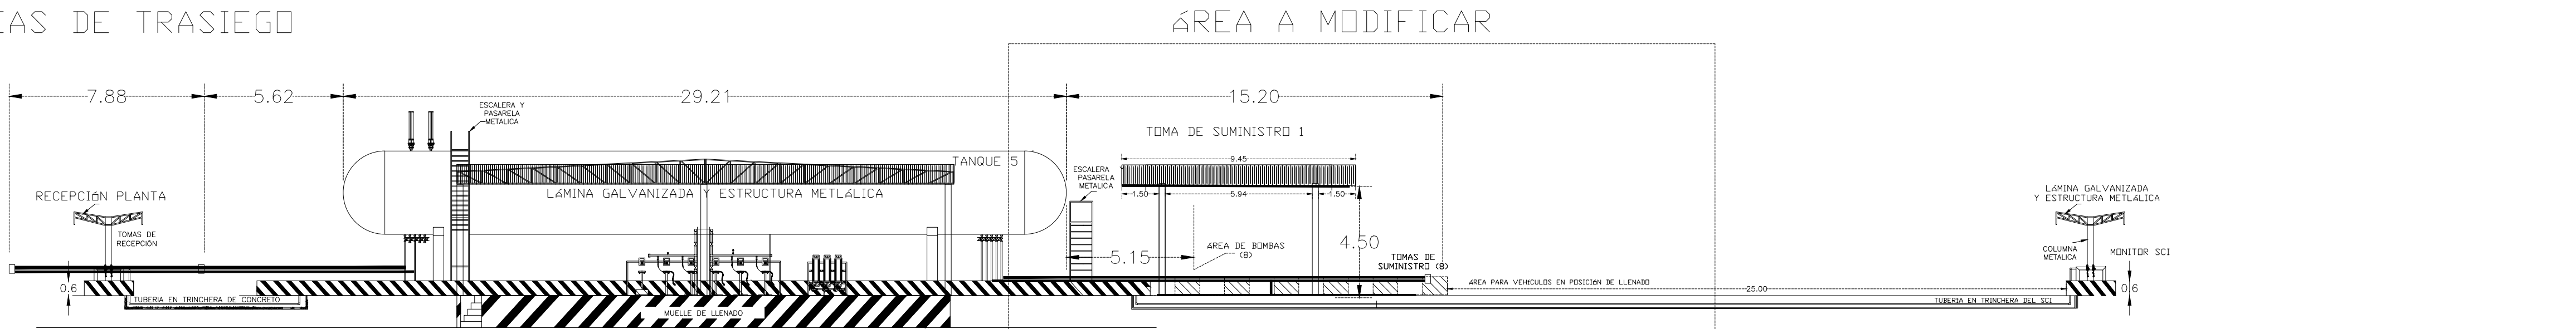


VISTA OESTE DE LA ZONA DE MUELLE Y ALMACENAMIENTO

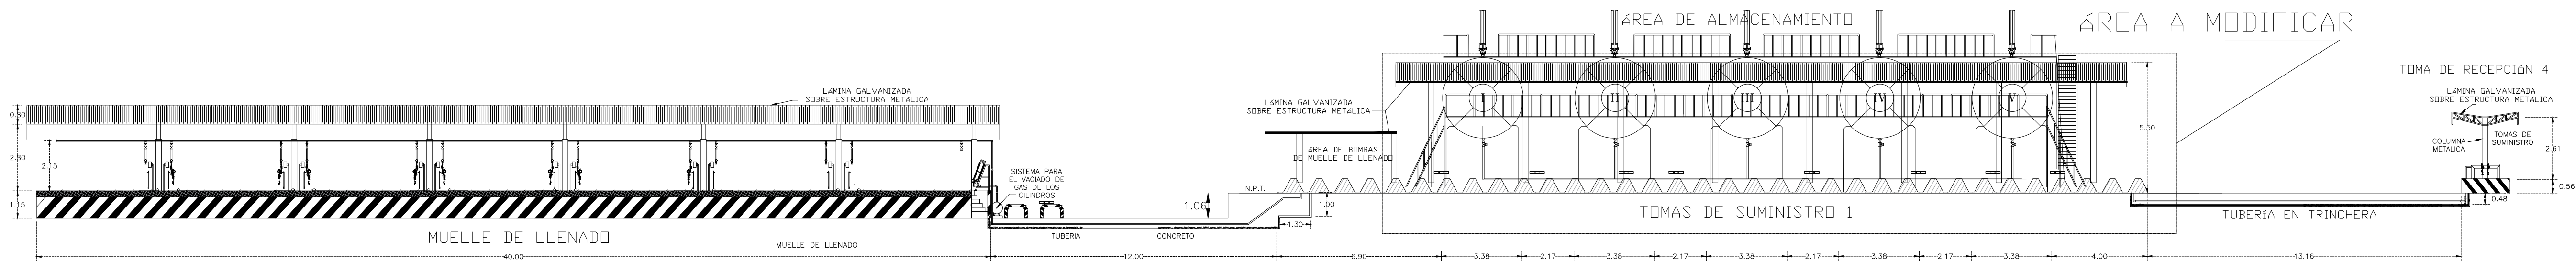


VISTA SUR DE LA ZONA DE ALMACENAMIENTO Y TRASIEGO

PROTECCIONES MECÁNICAS CONTRA EL TRÁFICO

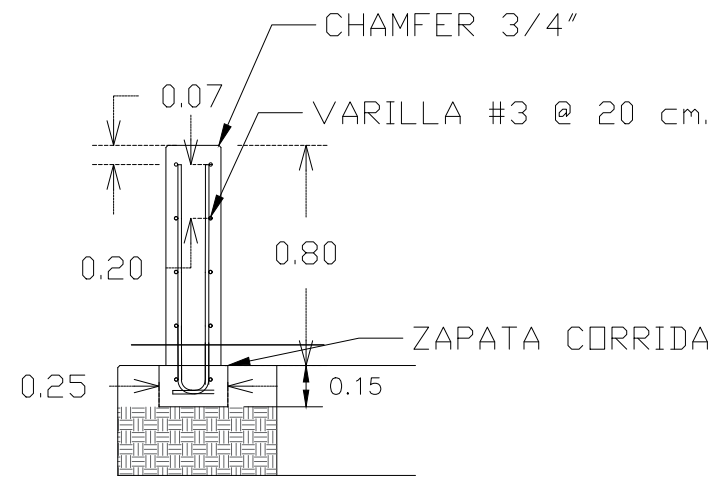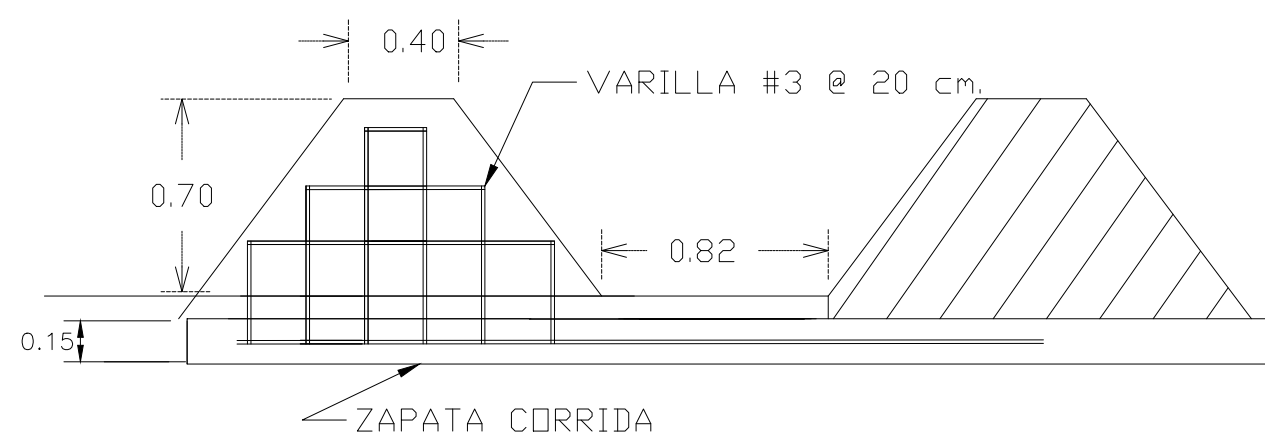


TUBERÍA EN TRINCHERA

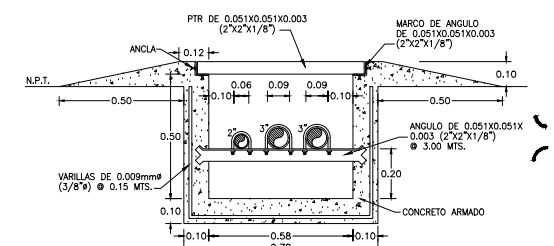

DETALLE DE TRINCHERA DE CONCRETO

ANCLAJE DE TOMAS DE SUMINISTRO

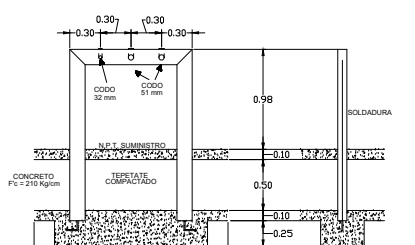

DETALLE DE SOPORTE METÁLICO PARA TOMAS DE SUMINISTRO 1

DATOS GENERALES	
CAPACIDAD TOTAL:	
1,250,000.00 L AGUA AL 100%	
RECIPIENTES DE ALMACENAMIENTO :	
T-1	MARCA: TATSA
	SERIE: TB 661
	AÑO: 1993
T-2	CAPACIDAD: 250,000 L Agua
T-3	MARCA: TATSA
	SERIE: TB 663
	AÑO: 1993
T-4	CAPACIDAD: 250,000 L Agua
T-5	MARCA: TATSA
	SERIE: TB 657
	AÑO: 1993
T-6	CAPACIDAD: 250,000 L Agua
T-7	MARCA: TATSA
	SERIE: TB 655
	AÑO: 1993
T-8	CAPACIDAD: 250,000 L Agua
T-9	MARCA: TATSA
	SERIE: TB 653
	AÑO: 1993
T-10	CAPACIDAD: 250,000 L Agua

PLANTA DE ALMACENAMIENTO DE GAS LICUADO DE PETRÓLEO	
CAPACIDAD TOTAL: 1,250,000 LTS	
PROYECTO DE MODIFICACIÓN DE LA INGENIERÍA BÁSICA DE LAS ZONAS DE SUMINISTRO Y DEL SISTEMA CONTRA INCENDIOS DE LA PLANTA DE ALMACENAMIENTO DE GAS LP	
PROPIEDAD DE: GAS SILZA, S.A. DE C.V.	
UBICACIÓN: Km. 27+500 Carr. Libre Tijuana - Tecate, Municipio de Tijuana, Estado de Baja California	
ÁREA: 74,177.01 m²	
REALIZO	REPRESENTANTE LEGAL
ING. JESÚS MARTÍN MORALES MURILLO CED. PROF. 12953	LIC. RAÚL FÉLIX LUYVAND ROSA CED. PROF. 2563719
REVISO	DICTAMINO
LUIS ERNESTO VAZQUEZ ROJAS CED. PROF. 680844	COMPANIA DE INSPECCION MEXICANA LIVIC-AD
ESCALA: INDICADA COTAS: EN METROS PLANO 2 DE 2	FECHA: 28 DE DIC 2023 REVISION: 0 DESCRIPCION: PROYECTO: CIVIL MOD15-PC-01-A