




E:\TONZA\Terminales\Terminal Maritima Gas TOMZA Veracruz, México\Planos CRE\Planos Mecánicos\TMX-MEC-112 Plano Mecánico (Ubicación Atracadero, Delineo de Vía de la Tubería).dwg, Arq. Mario P. Solís

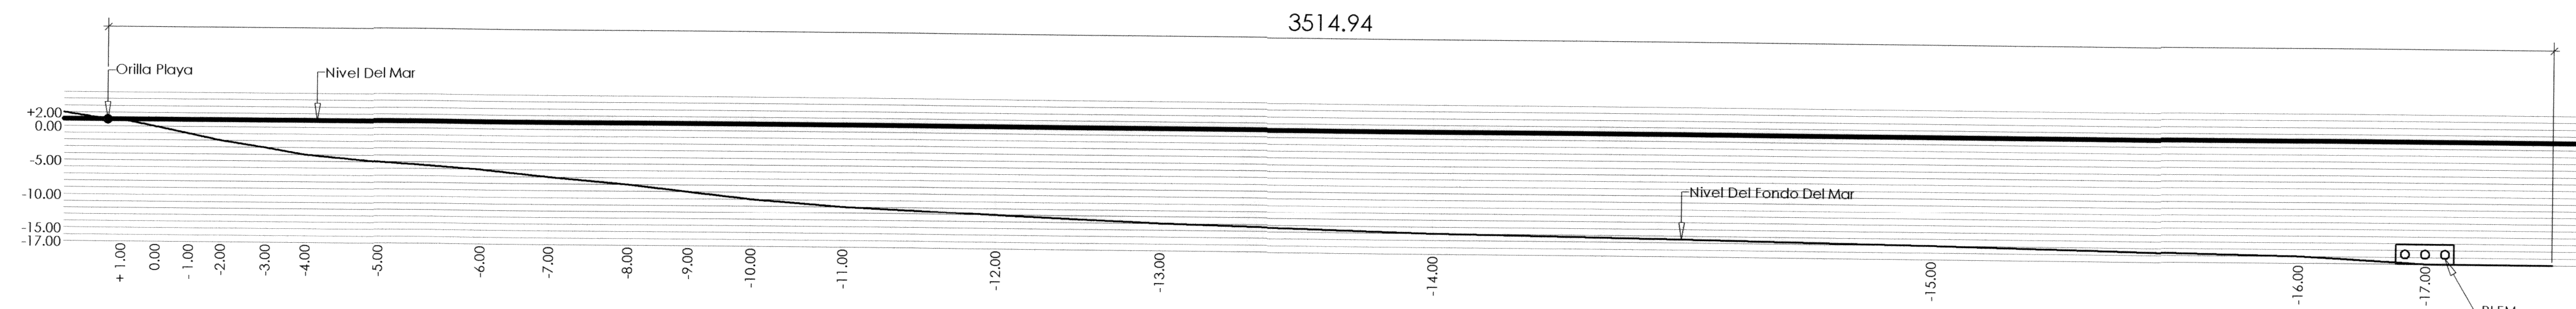

1 Sección De Ubicación Trayectoria De La Tubería
ESCALA HORIZONTAL: 1/6000
ESCALA VERTICAL: 1/600

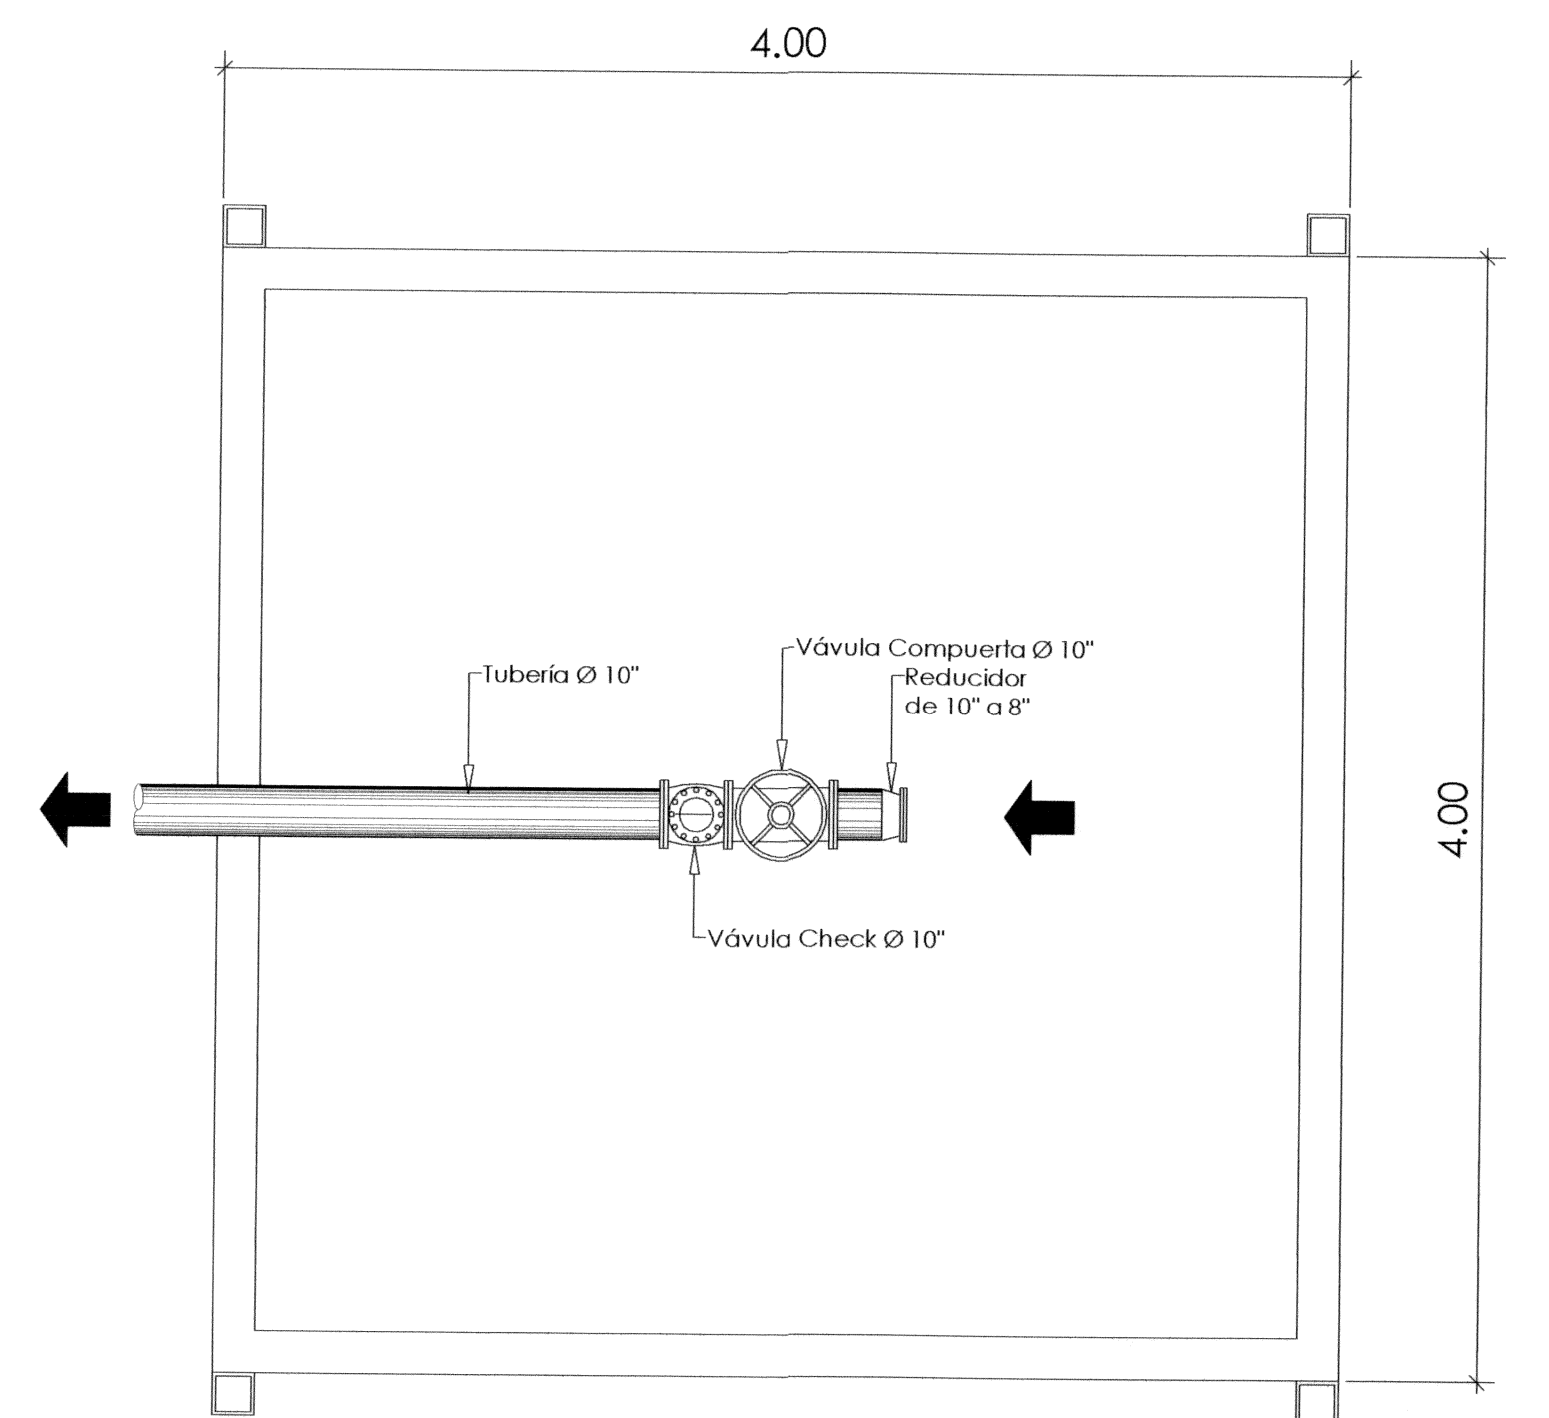

2 Planta PLEM
Escala 1/25

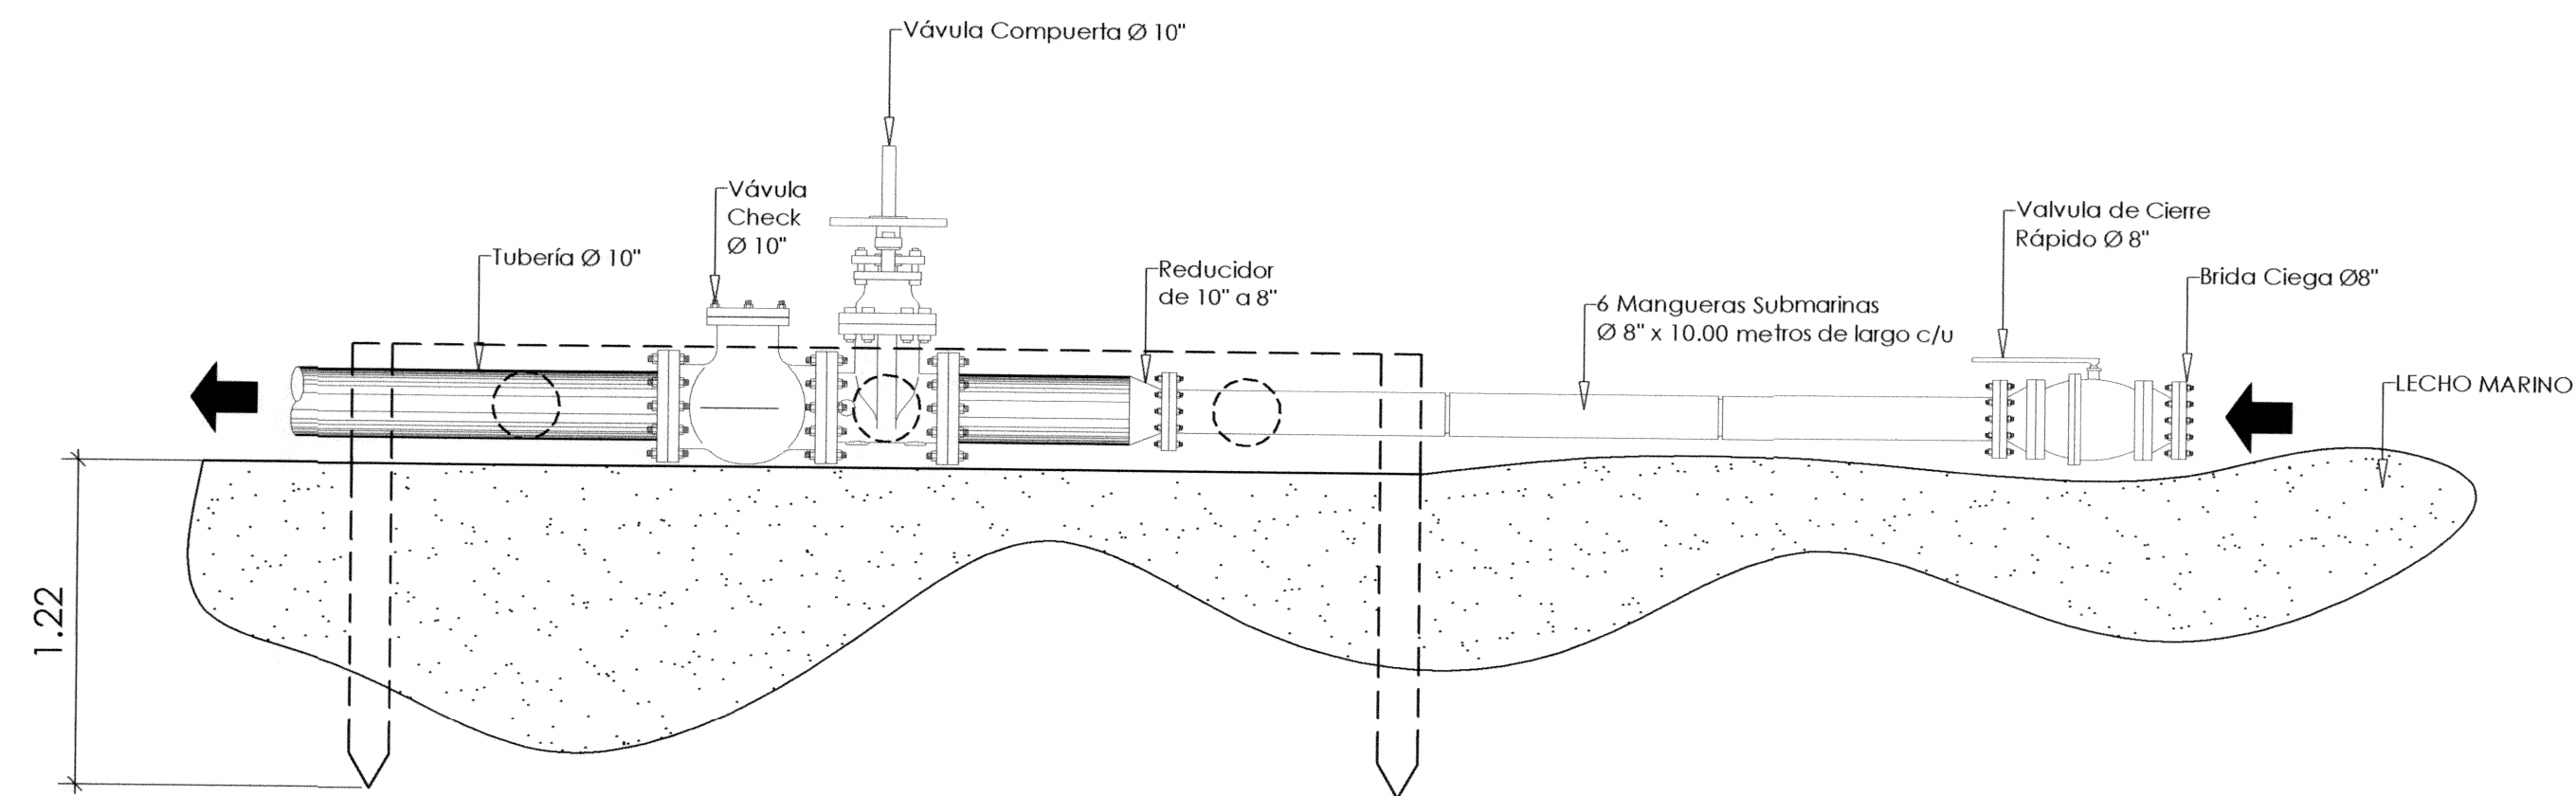

3 Sección PLEM
Escala 1/25

DATOS GENERALES	ESPECIFICACIONES
PLANO MECANICO (Detalles Atracadero)	Proyecto: PLANTA DE ALMACENAMIENTO PARA SUMINISTRO DE GAS LP
	Propiedad De: TERMINAL MARITIMA GAS TOMZA S.A. DE C.V
	Ubicación: LOTES 12, 13 Y FRACCIÓN SUR DEL LOTE 14 "A" DE LA EX-HACIENDA DE SANTIAGO DE LA PEÑA, DEL MUNICIPIO DE TUXPAN DE RODRIGUEZ CANO, DEL ESTADO DE VERACRUZ, C.P. 92770
	Proyectista: ING. CRISÓSTOMO GUERRERO IBARRA
	Verificó: ING. JULIO CESAR MARTINEZ RUIZ
APROBADO INGENIERO RAYMUNDO EDGARDO MADRID AVILEZ REPRESENTANTE (E.C.A.)	FECHA: OCTUBRE 2013 ACOTACIÓN: METROS ESCALA: INDICADAS
	REVISIÓN 01 TMX - MEC - 002