




BASES PARA SUSTENTACION DEL RECIPIENTE
ESC. 1:100



ESTE PLANO NO ES PARA FINES CONSTRUCTIVOS

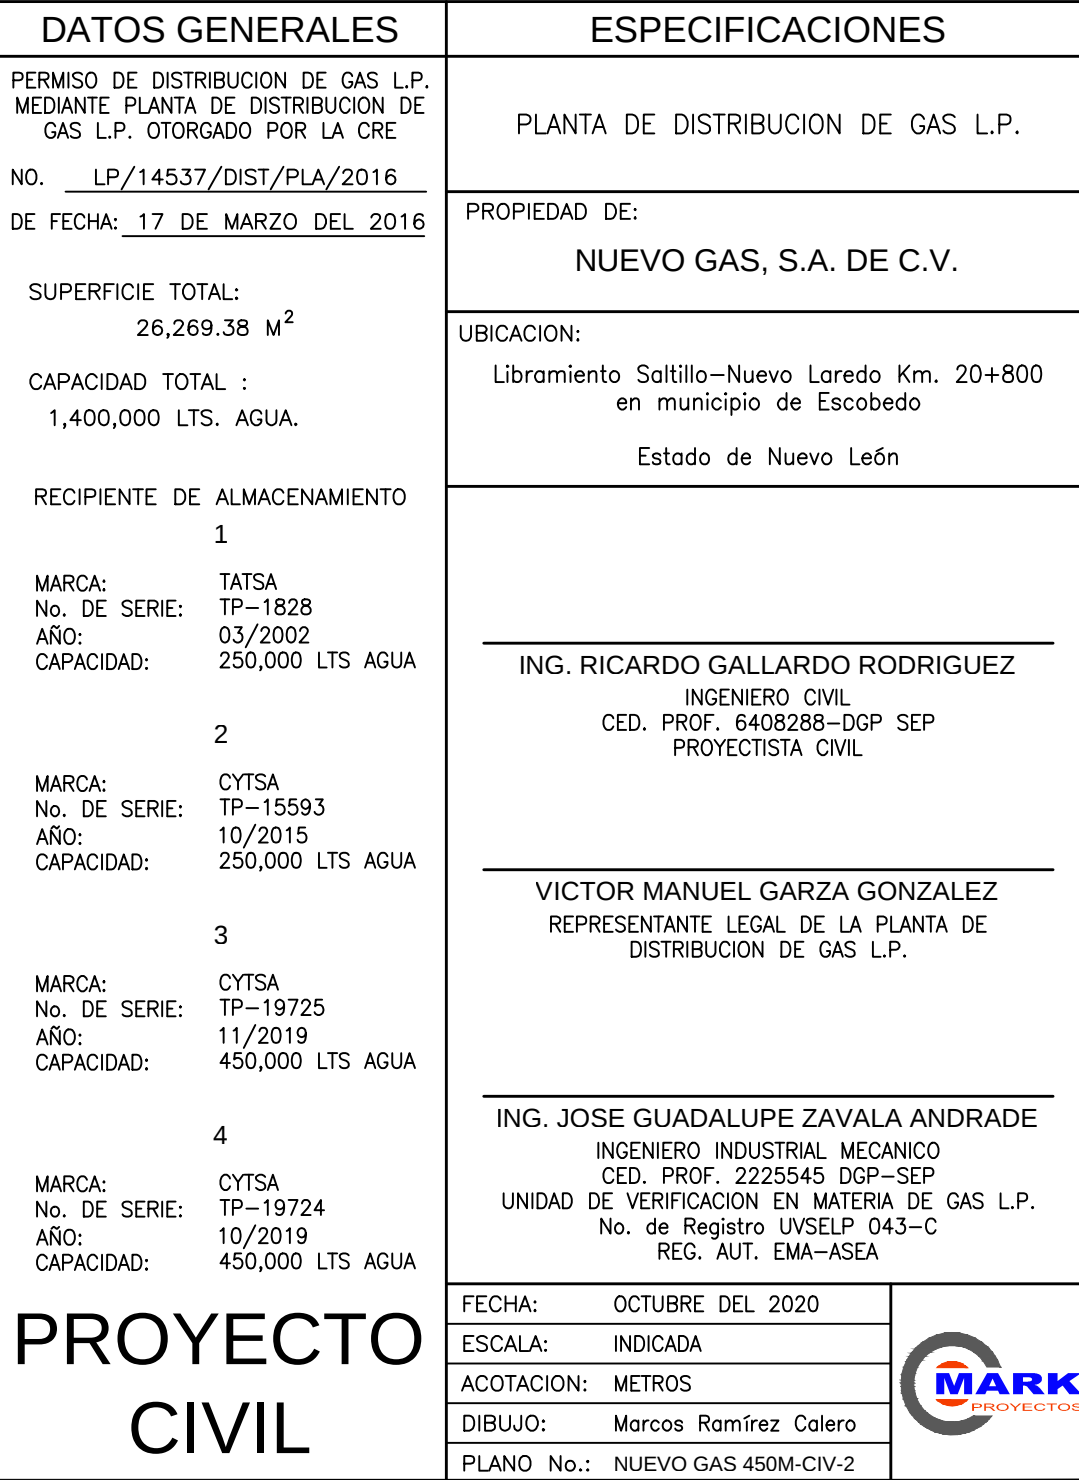