


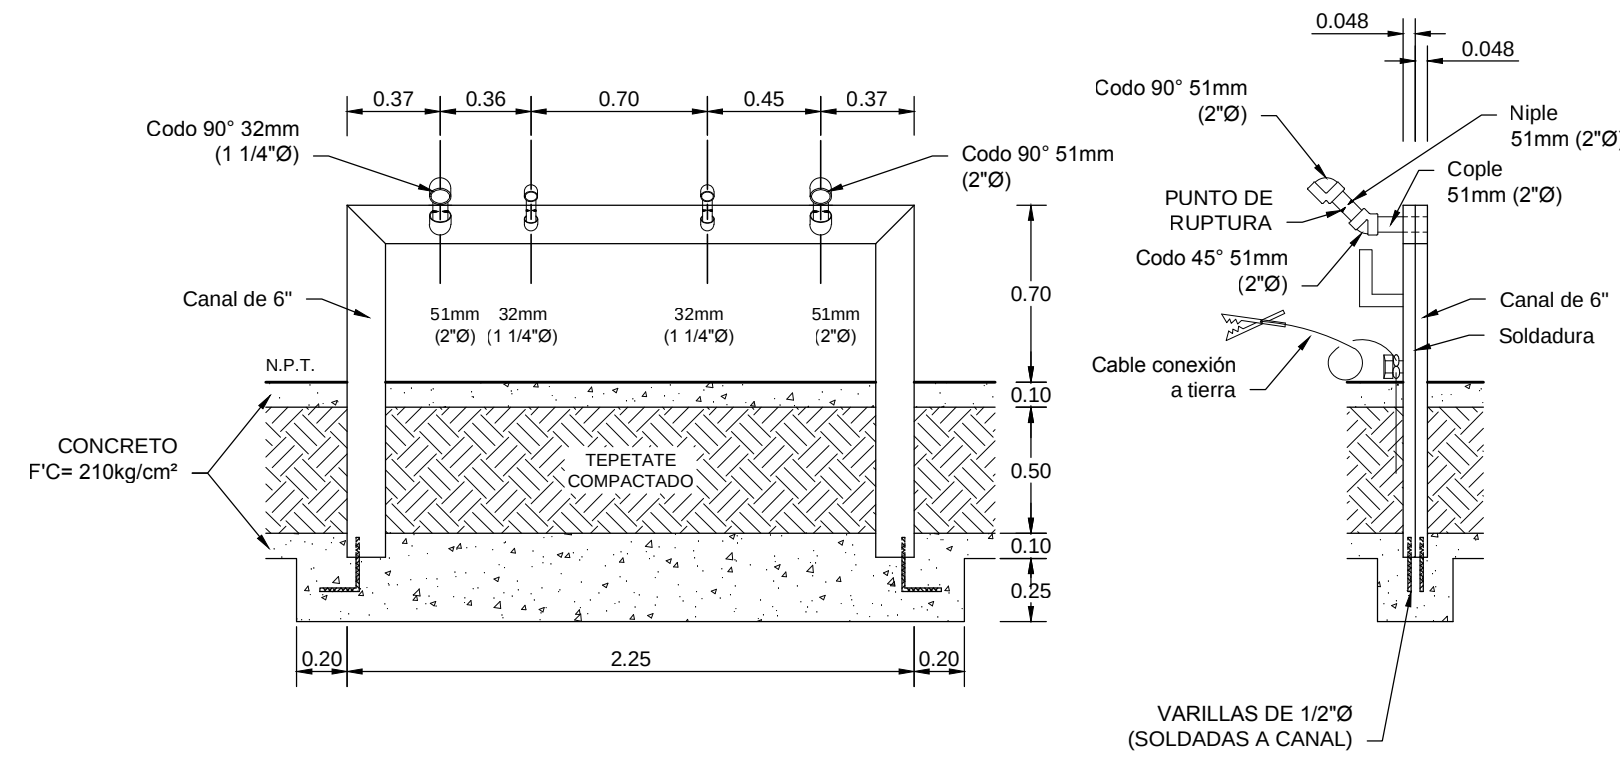
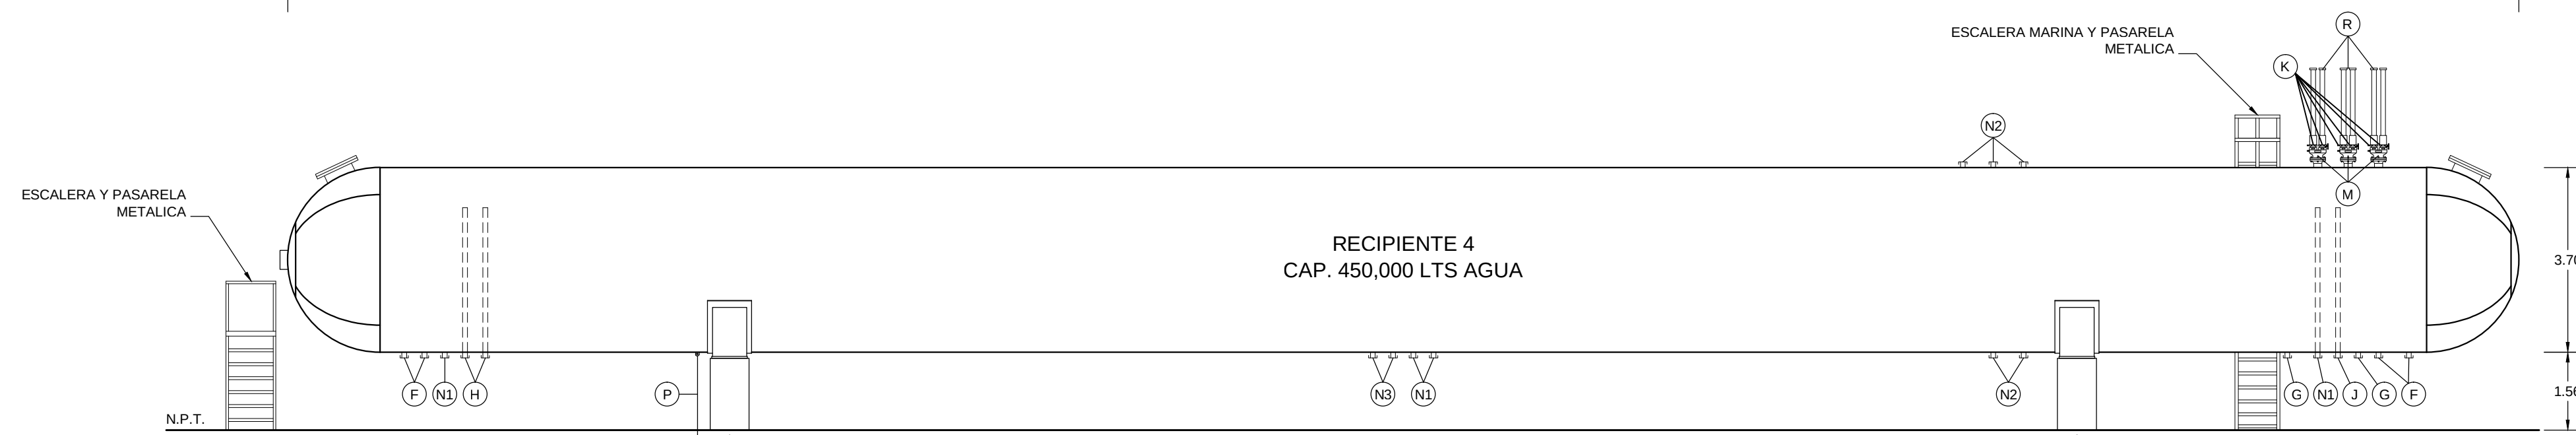


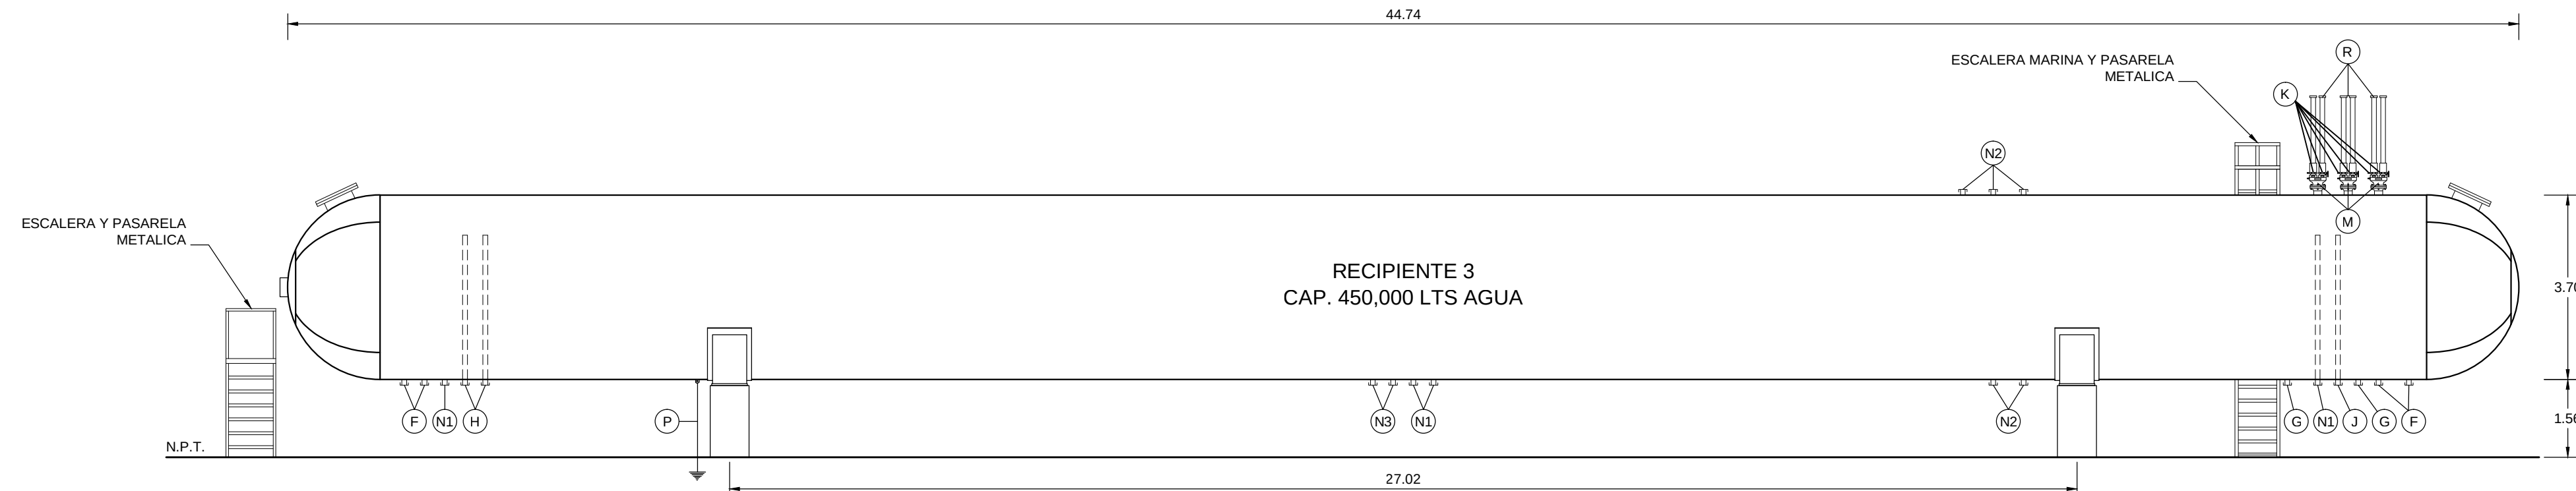



SOPORTE METALICO
(PARA TOMA DE SUMINISTRO)
ESC. 1:30

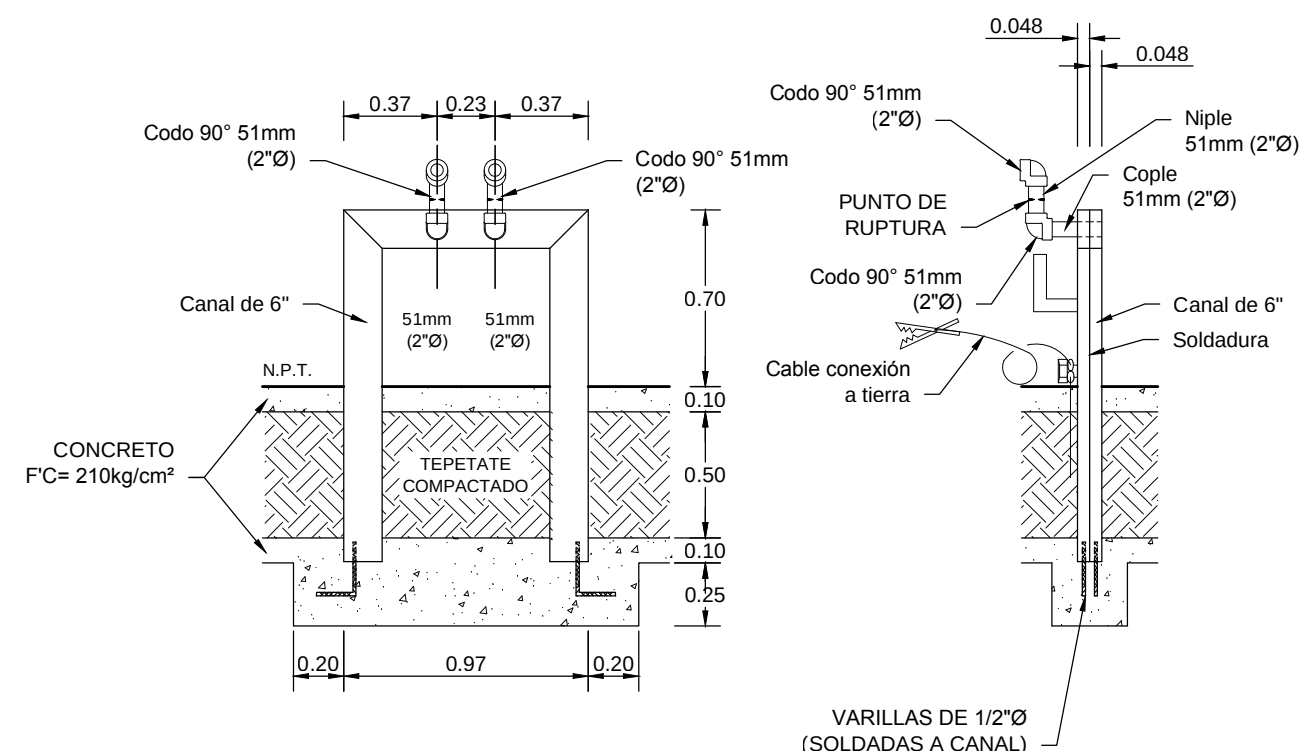

ACCESORIOS DE LOS RECIPIENTES 3 Y 4
ESC. 1:100

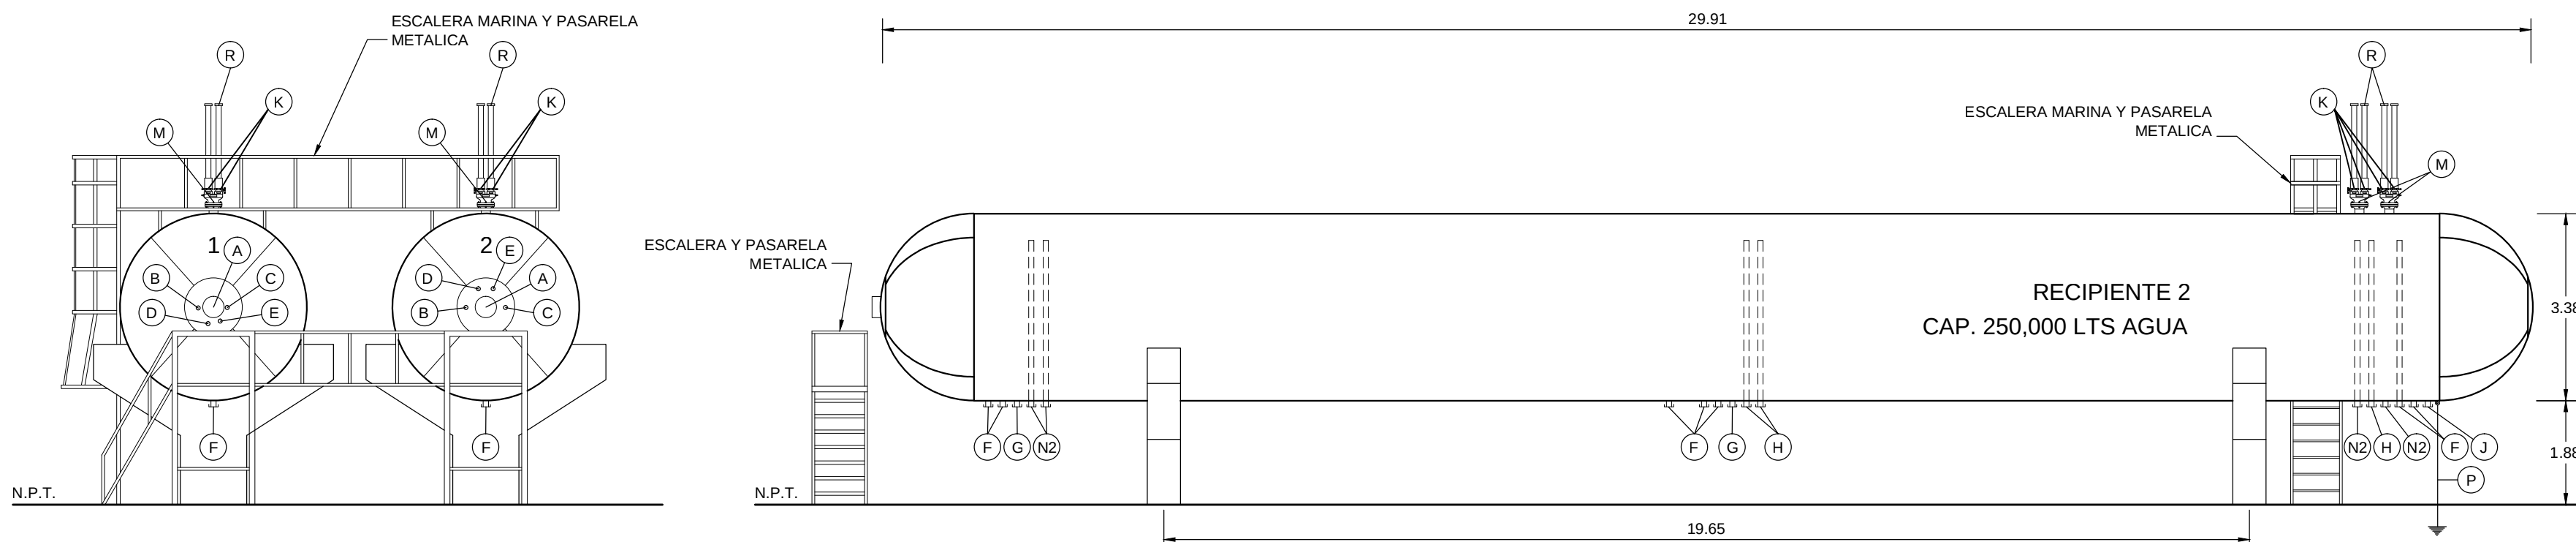


SOPORTE METALICO
(PARA TOMA DE SUMINISTRO)
ESC. 1:30

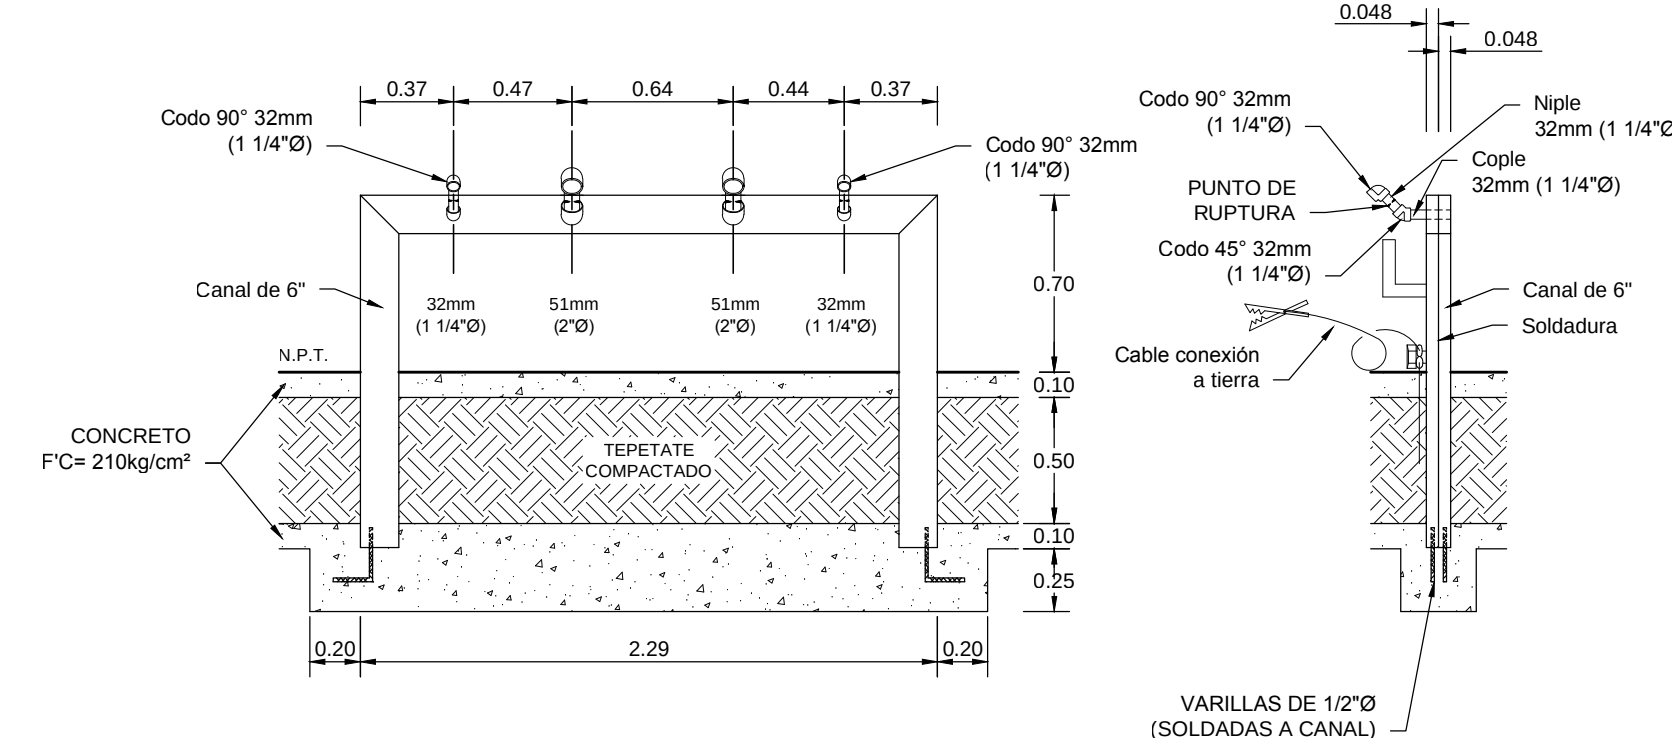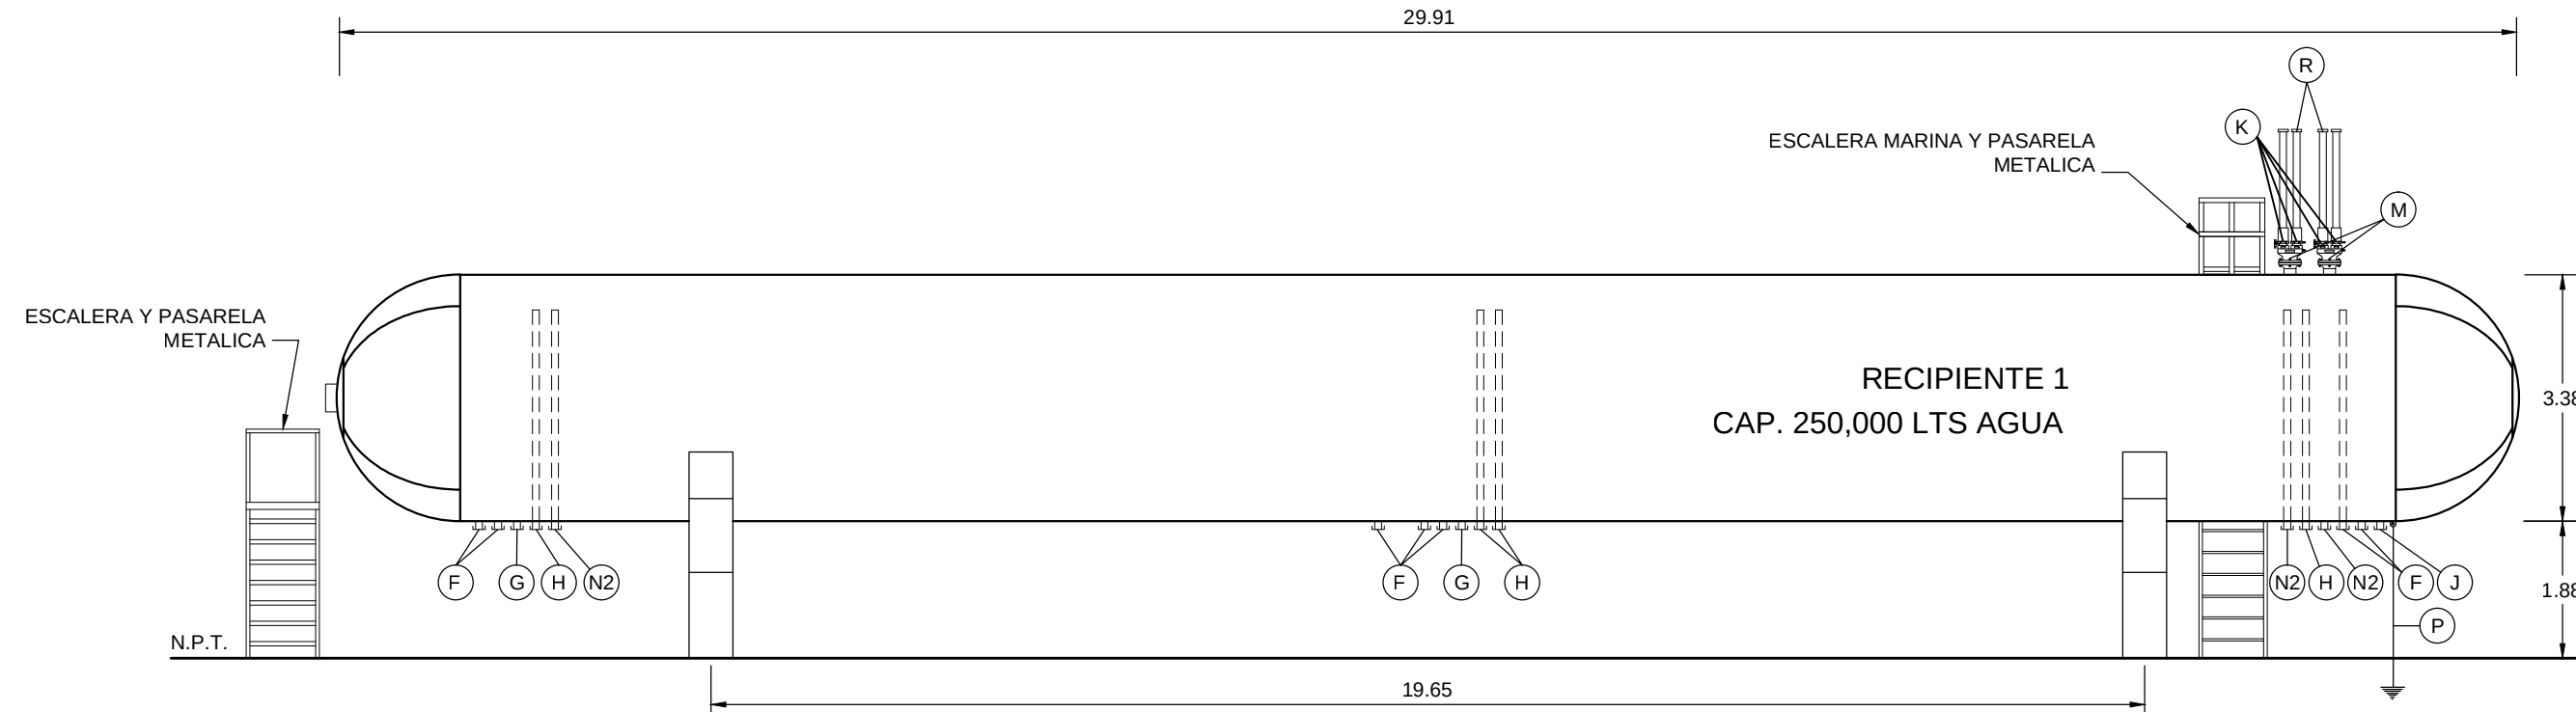

SOPORTE METALICO
(PARA TOMA DE SUMINISTRO)
ESC. 1:30

ACCESORIOS DE LOS RECIPIENTES 1 Y 2
ESC. 1:100

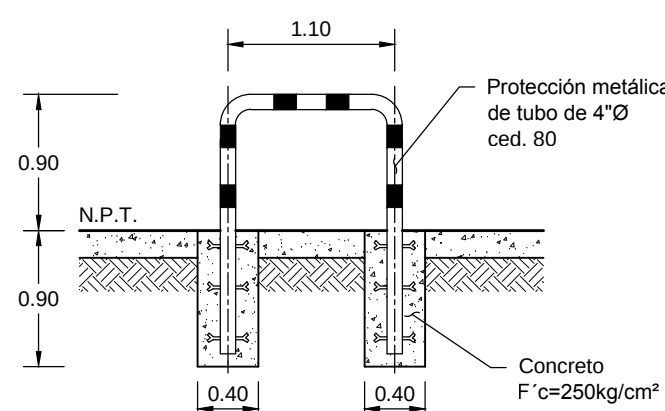

DETALLE PROTECCION METALICA
TOMA DE SUMINISTRO
ESC. 1:50

LET	SIMB	MM	ACCESORIOS DEL RECIPIENTE 1 Y 2	CARACTERISTICAS
A		25.4	INDICADOR DE NIVEL DE LIQUIDO TIPO FLOTADOR MAGNETICO	MAGNETEL
B		12.7	TERMOMETRO - 20 A +50 °C	ROCHESTER
C		6.4	MANOMETRO DE 0 - 21 KGS./CM. ²	METRON
D		6.4	VALVULA DE MAXIMO LLENADO 90%	REGO 3165
E		6.4	VALVULA DE MAXIMO LLENADO 86.25%	REGO 3165
F		76	VALVULA DE EXCESO DE FLUJO NEUMATICA INTERNA P/ LIQUIDO.	REGO A3213R400
G		51	VALVULA DE EXCESO DE FLUJO NEUMATICA INTERNA P/ LIQUIDO.	REGO A3212R250
H		51	VALVULA DE EXCESO DE FLUJO NEUMATICA INTERNA P/ VAPOR	REGO A3212R250
J		51	VALVULA DE EXCESO DE FLUJO PARA LIQUIDO	REGO A3292B
K		64	VALVULA DE SEGURIDAD 262 M ³ / MIN. CON PUNTO DE RUPTURA	REGO A3149 MG
L		---	VALVULA DE SEGURIDAD --- M ³ / MIN.	---
M		101	VALVULA MULTIPORT BRIDADA	REGO A8574G
N		76	TAPON	ACERO ALTA PRESION
P		---	CONEXION SOLDADA PARA TIERRA	CABLE DE COBRE DESNUDO
R		76	TUBO DE DESCARGA DE 2 MTS DE ALTURA CON CAPUCHON	CED. 40

LET	SIMB	MM	ACCESORIOS DEL RECIPIENTE 3 Y 4	CARACTERISTICAS
A		25.4	INDICADOR DE NIVEL DE LIQUIDO TIPO FLOTADOR MAGNETICO	MAGNETEL
B		12.7	TERMOMETRO - 20 A +50 °C	ROCHESTER
C		6.4	MANOMETRO DE 0 - 21 KGS./CM. ²	METRON
D		6.4	VALVULA DE MAXIMO LLENADO 90%	REGO 3165
E		6.4	VALVULA DE MAXIMO LLENADO 86.25%	REGO 3165
F		101	VALVULA DE EXCESO DE FLUJO NEUMATICA INTERNA P/ LIQUIDO.	MEC EXCELERATOR ME990S-40FM
G		51	VALVULA DE EXCESO DE FLUJO NEUMATICA INTERNA P/ LIQUIDO.	MEC EXCELERATOR ME990-16-260
H		76	VALVULA DE EXCESO DE FLUJO NEUMATICA INTERNA P/ VAPOR	MEC EXCELERATOR ME990S-30FM-400
J		51	VALVULA DE EXCESO DE FLUJO NEUMATICA INTERNA P/ VAPOR	MEC EXCELERATOR ME990-16-260
K		64	VALVULA DE SEGURIDAD 262 M ³ / MIN. CON PUNTO DE RUPTURA	REGO A3149 MG
L		---	VALVULA DE SEGURIDAD --- M ³ / MIN.	---
M		101	VALVULA MULTIPORT BRIDADA	REGO A8574G
N		76	TAPON	ACERO ALTA PRESION
P		---	CONEXION SOLDADA PARA TIERRA	CABLE DE COBRE DESNUDO
R		76	TUBO DE DESCARGA DE 2 MTS DE ALTURA CON CAPUCHON	CED. 40

DATOS GENERALES	ESPECIFICACIONES
PERMISO DE DISTRIBUCION DE GAS L.P. MEDIANTE PLANTA DE DISTRIBUCION DE GAS L.P. OTORGADO POR LA CRE	PLANTA DE DISTRIBUCION DE GAS L.P.
NO. LP/14537/DIST/PLA/2016	PROPIEDAD DE:
DE FECHA: 17 DE MARZO DEL 2016	NUEVO GAS, S.A. DE C.V.
SUPERFICIE TOTAL: 26,269.38 M ²	UBICACION:
CAPACIDAD TOTAL : 1,400,000 LTS. AGUA.	Libramiento Saltillo-Nuevo Laredo Km. 20+800 en municipio de Escobedo
RECIPIENTE DE ALMACENAMIENTO 1	Estado de Nuevo León
MARCA: TATSA	ING. JAVIER MENDOZA GOMEZ
No. DE SERIE: TP-1828	INGENIERO INDUSTRIAL MECANICO
AÑO: 03/2002	CED. PROF. 2705169-DGP-SEP
CAPACIDAD: 250,000 LTS AGUA	PROYECTISTA MECANICO
2	
MARCA: CYTSA	
No. DE SERIE: TP-15593	
AÑO: 10/2015	
CAPACIDAD: 250,000 LTS AGUA	
3	
MARCA: CYTSA	
No. DE SERIE: TP-19725	
AÑO: 11/2019	
CAPACIDAD: 450,000 LTS AGUA	
4	
MARCA: CYTSA	
No. DE SERIE: TP-19724	
AÑO: 10/2019	
CAPACIDAD: 450,000 LTS AGUA	
	ING. JOSE GUADALUPE ZAVALA ANDRADE
	INGENIERO INDUSTRIAL MECANICO
	CED. PROF. 2225545 DGP-SEP
	UNIDAD DE VERIFICACION EN MATERIA DE GAS L.P.
	No. de Registro UNSELP 043-C
	REG. AUT. EMA-ASEA
	FECHA: OCTUBRE DEL 2020
	ESCALA: INDICADA
	ACOTACION: METROS
	DIBUJO: Marcos Ramírez Calero
	PLANO No.: NUEVO GAS 450M-MEC-2



ESTE PLANO NO ES PARA FINES CONSTRUCTIVOS