

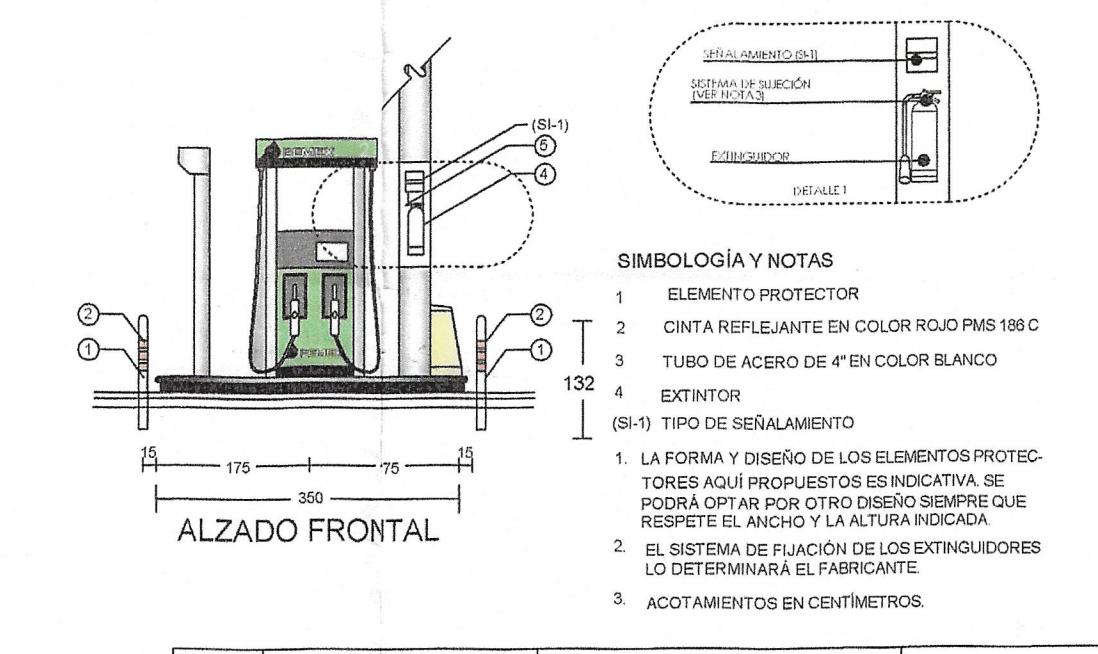



DETALLE DEL FALDON PERIMETRAL

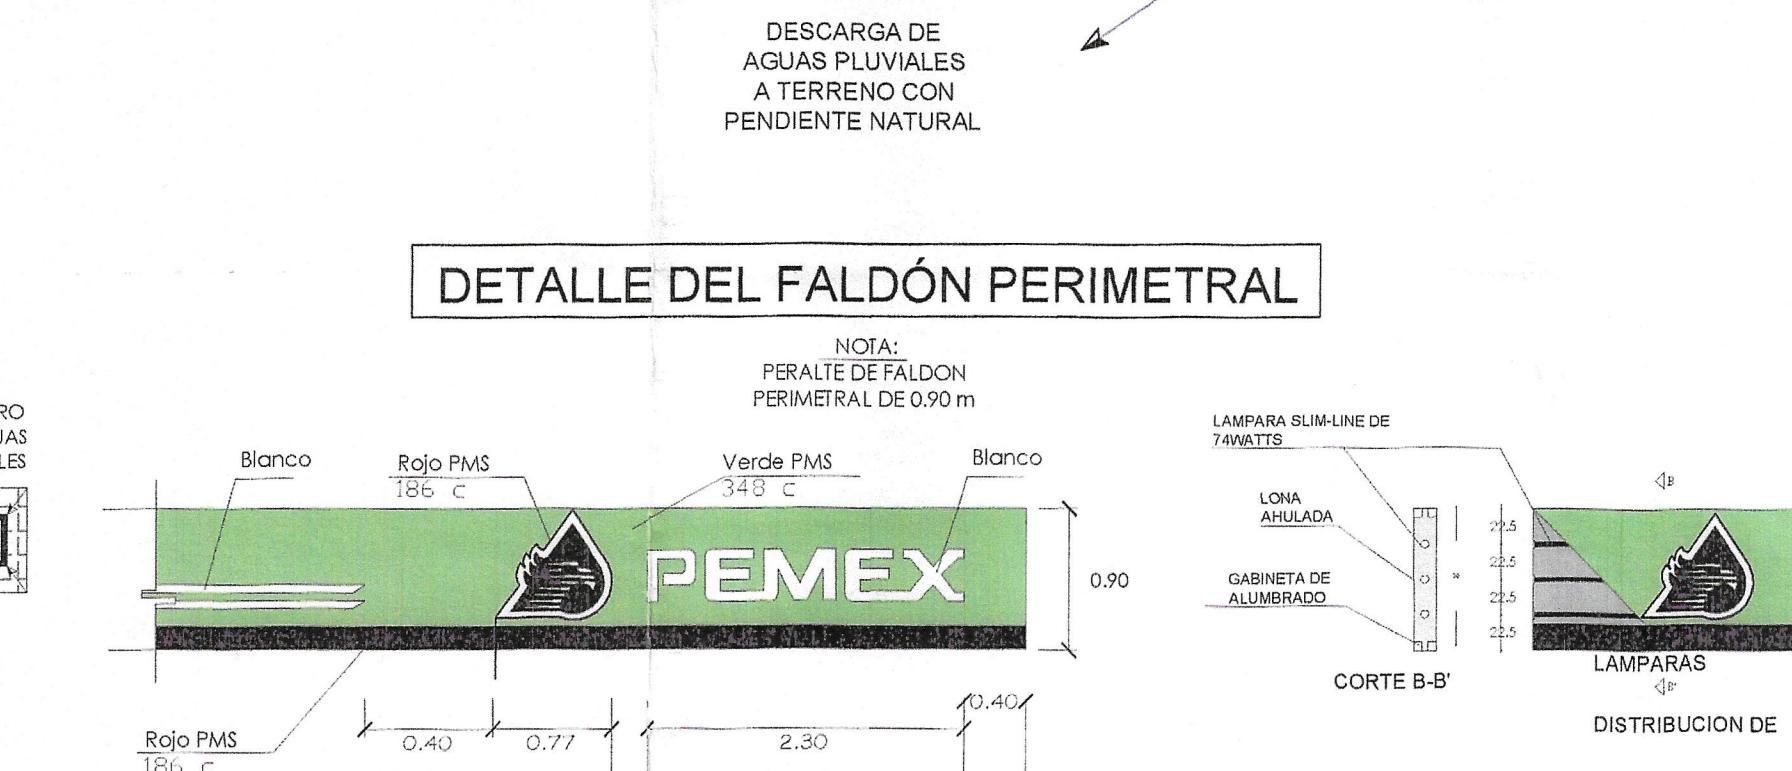

ANUNCIO DISTINTIVO

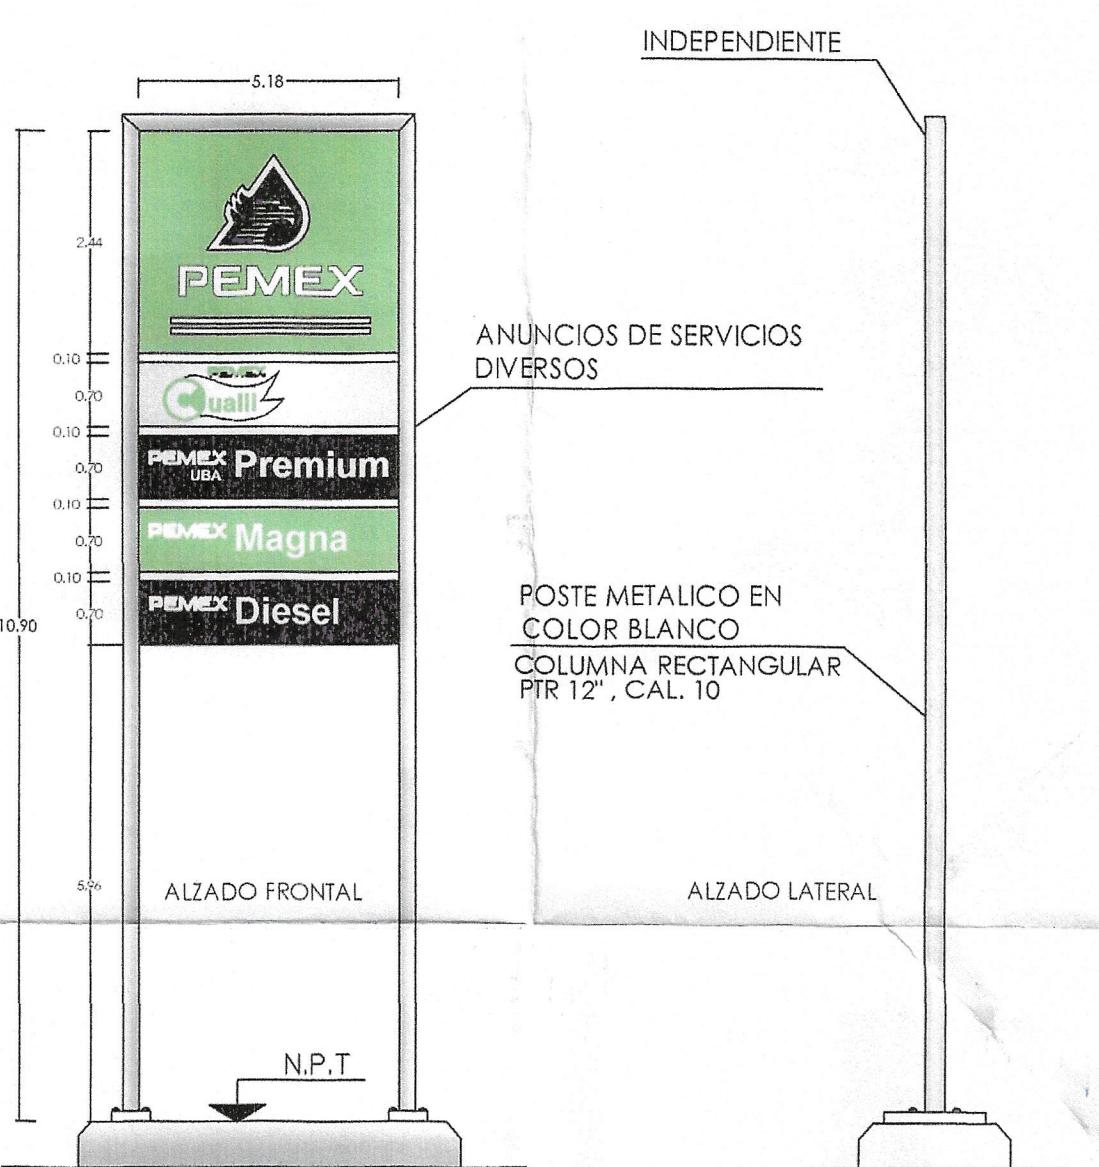

CROQUIS DE LOCALIZACION

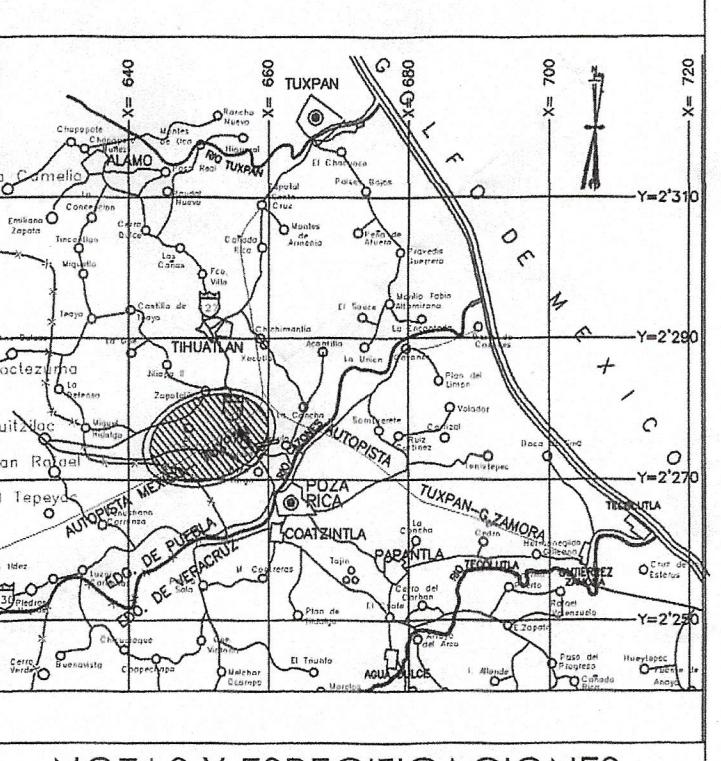

NOTAS Y ESPECIFICACIONES

DRENAJE SANITARIO
- ESTACIÓN DE SERVICIO CON NUEVA DE C.D.E. Y D.A.M.
CONVERVIENDO LOS 25 DE DRENAJE MINIMA.
- DRENAJE DE AGUA GRASA CON NUEVA DE C.D.E. Y D.A.M.
RESPONDENDO EL 25 DE DRENAJE MINIMA.

RED DE DRENAJE DE AGUAS GRASAS
- CON LÍNEA DE CONCRETO ARMADO & D.A.M. AFILCADO

FALDON PERIMETRAL
- EN LA CHAMPA DE AREA DE EXPONERSE A 0.90 M.
MATERIAL DE EXPLA A BASE DE CHAMPA DE ALUMINIO
REFRIGERADA CON TECNOLOGIA DE POLIURETANO
INTERNA ACABADO EN INOX 304 B.R. MANERA DE
DIFERENTES MATERIALES CON UNA DURACION DE 10 AÑOS
CON CERTIFICACION DE CALIDAD Y CERTIFICACION DE
ESTACIONES DE SERVICIO EDICION 2008

TANQUE DE ALMACENAMIENTO
- TANQUE C.I. HORMIGON DOBLE PAREADO CON
ESPACIOS ABIERTOS DE ACERO AL CARBONO PARA UNA
CAPACIDAD DE 200,000 LITROS. CON UNA
ALTURA DE 12.00 MTS. Y UN DIAMETRO DE 12.00 MTS.
- TANQUE DE ACERO INOXIDABLE VERNICADO
A PULIDO DE RUGOS A UNA PRECION DINAMICA DE 0.05
DESCARGA DE AGUA A 1.00 MTS. CON UNA CAPA DE 0.05
RESINA DE PUERAS REFORZADA CON FIBRA DE VIDRIO (FRP)
DE 1.00 MTS. Y UNA CAPA DE 0.05 MTS. DE RESINA
DEFINIDA PARA LOS TANQUES FABRICADO TURBULICO, FABRICADO
A MEDIDA DE LOS TANQUES Y SUS TORNADAS.

DISPENSARIO DE COMBUSTIBLE
- ESTACION DE SERVICIO PEMEX MARCA PEMEX O
SIMILAR

MODULO DE ABASTECIMIENTO AGUA Y AIRE
- TABLA DE LAMA CALIFORNIA COLOR BLANCO COMPUESTO
DE POLY ETILO COVRESCENTE EN INTERIOR CUMO MECANICO
DE BOMBA DE AGUA Y VAPOR DE GASOLINA

SIMBOLOGIA

RUTA DEL AUTOTANQUE	REGISTRO DE GRASAS
CIRCULACION VEHICULAR	REGISTRO PLUVIAL
COMPRESOR DE AIRE	REGISTRO SANITARIO
HIDROHEUMATICO	PARO DE EMERGENCIA
ARBORANTE	COMBINADO ARMADO 200 kg/mm²
ANUNCIO INDEPENDIENTE	THINPLATE DE COMBUSTIBLE
	RED DE TIERRAS
BALDA DE AGUAS PLUVIALES	B.A.P. POZO DE OBSERVACION
MOTOCOMBA SUMERGIBLE	RAMPA MIRANDA
EXTINGUIDOR	DISPENSARIO 1 MANGUERAS 2 PRODUCTOS
CISTERNA, CHAMPA DE ALUMINIO	DISPENSARIO 2 MANGUERAS 1 PRODUCTO
DISPENSARIO AGUA / AIRE CON VAPOR DE GASOLINA	MINUSVALOR
EXHIBITOR DE ACEITES	BODILLA DE LLENADO
SUBESTACION ELECTRICA	

CUADRO DE ÁREAS

TABLA DE ÁREAS		
AREA DE DESPACHO	375.96 m ²	9.38 %
TIENDA DE CONVENENCIA	180.00 m ²	4.05 %
EDIFICIO DE LA E.S.	198.4 m ²	4.96 %
ZONA DE TANQUES	98.6 m ²	2.49 %
AREAS VERDES	625.97 m ²	15.64 %
BANQUETAS	145.71 m ²	3.71 %
CIRCULACION VEHICULAR INTERNA	2381.17 m ²	59.77 %
TOTAL DEL TERRENO	4,000.00 m ²	100.00 %

CUADRO DE NOTAS

- NOTA 1: TODOS LOS PLANOS SE ELABORAN DE ACUERDO A LO INDICADO EN EL MANUAL DE ESPECIFICACIONES TÉCNICAS PARA PROYECTO Y CONSTRUCCIÓN DE ESTACIONES DE SERVICIO EDICION 2008
- NOTA 2: EL ANUNCIO INDEPENDIENTE SE CONSTRUIRA CON PERFIL TUBULAR RECTANGULAR (P.T) EN COLOR BLANCO.
- NOTA 3: NO SE INSTALARON POZOS DE MONITOREO YA QUE EL NIÑO FRATICIO SE ENCUENTRA A MAS DE 21 MTS. DE PROFUNDIDAD.

SELLOS:



CLAVE DE E.S. CT-11704 TIPO DE E.S. CARRETERA

RAZON SOCIAL: SUPER SERVICIO AGUA DULCE S. DE R.L. DE C.V.
CARRETERA ESTATAL "EL CHIOTE - AGUA DULCE" KM 21.00
EN AGUA DULCE, MUNICIPIO DE PAPANTLA, VERACRUZ

IDENTIFICACION DEL PLANO:
PLANTA DE CONJUNTO CLAVE DEL PLANO PTA.-01
ESCALA 1:150 REV.

REV	DESCRIPCION	ELABORADO POR:	REVISADO POR:	FECHA	RESPONSABLE DEL PROYECTO	LOGO Y RAZON SOCIAL DEL CONSTRUCTOR
1	PLANTA DE CONJUNTO	ING. JAVIER H. CANO		SEP./2015	ING. JUAN MANUEL MOYANO GARCIA CED. PROF. 098559	PRUEBAS DE HERMETICIDAD Y ULTRASONIDO S.A. DE C.V.
					DIRECTOR RESPONSABLE DE OBRA	Pulsea
					ARQ. JESÚS PABLO GARCÍA DE LEÓN CEDULA PROFESIONAL 6505336 REGISTRO DRO. 005	DISEÑO Y CONSTRUCCIÓN