


UBICACION DE EXTINTORES  
ESCALA 1:125

1  
CI-1

REV:	DESCRIPCION:	ELAB. POR:	RESPONSABLE:	FECHA:	FIRMA:	RESPONSABLE DEL PROYECTO DRO: NOMBRE: ING. ABRAHAM CORDOVA PERALTA. CED. PROFESIONAL: 3512770 FECHA DE EMISION: 17 DE DICIEMBRE DE 2001 DRO:1019 FECHA DE ACTUALIZACION DRO: 12 DE ENERO DE 2022 VIGENTE HASTA 11 DE ENERO DE 2023	LOGO Y RAZON SOCIAL DEL CONSTRUCTOR: ESTACION DE SERVICIO PARA ALMACENAMIENTO Y EXPENDIO DE DIESEL Y GASOLINAS (URBANA) NUMERO DE ESTACION DE SERVICIO: E14453	TIPO DE ESTACION: ESTACION DE SERVICIO PARA ALMACENAMIENTO Y EXPENDIO DE DIESEL Y GASOLINAS (URBANA)	DOMICILIO FISICO DE ESTACION: 7A AV. SUR (PAR VIAL) ESO. BOULEVARD INTERNADO NO 11, MZ.2, LOTE.1, COL. TEOFILO ACEBO, TAPACHULA, CHIAPAS.	FECHA DE ELABORACION: ABRIL-2022

PRIMER NIVEL

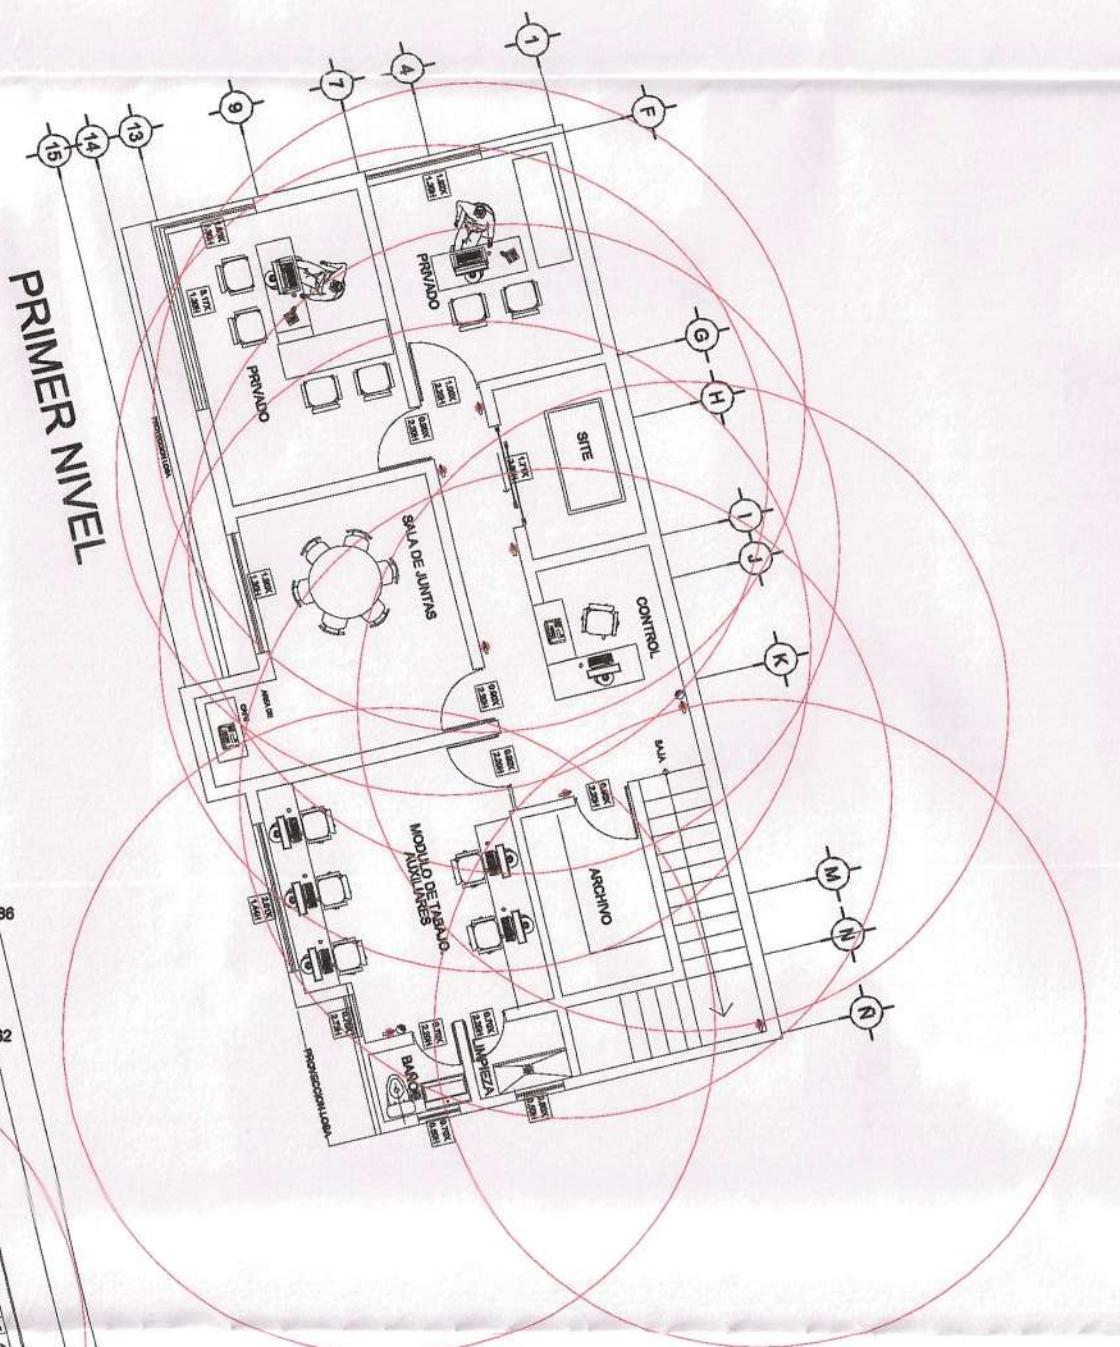


### SISTEMA DE PROTECCION POR MEDIO DE EXTINTORES

UBICACIÓN	NUMERO DE EXTINTORES	CAPACIDAD (Kg)	TIPO
AREA DE SERVICIO ESTACION P.B.	5	9	ABC
AREA DE OFICINAS	13	9	ABC
ZONA DE ALMACENAMIENTO	2	9	ABC



DETALLE DE COLOCACION DE  
EXTINTORES  
SIN ESCALA

2  
CI-1

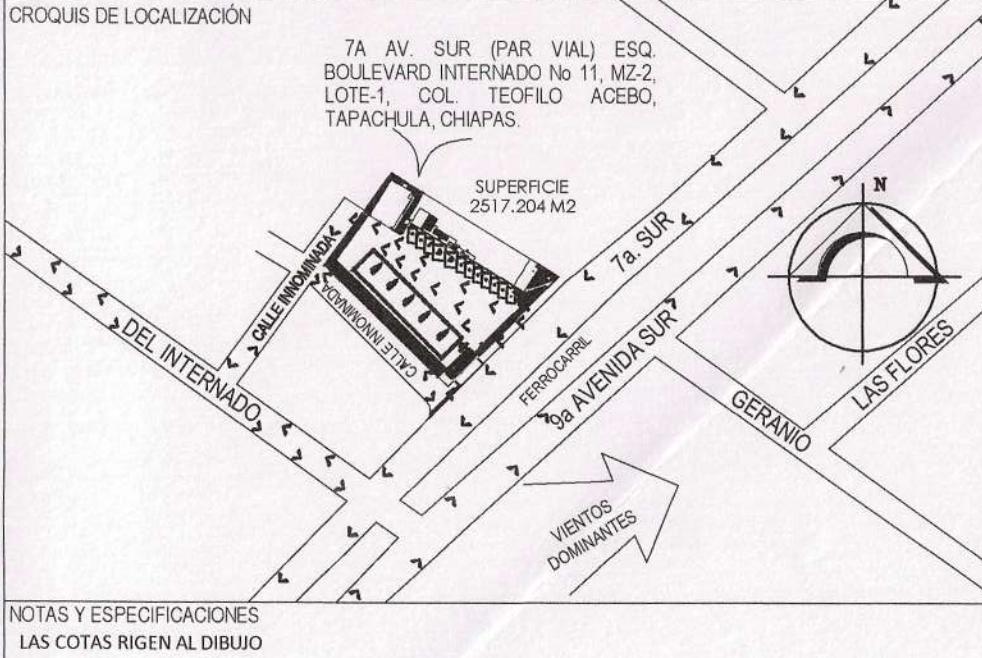


NOTAS Y ESPECIFICACIONES  
LAS COTAS RIGEN AL DIBUJO

SÍMBOLOGIA			
PLANTA	ALZADO	CAPACIDAD	EXTINTOR TIPO
		9 KG	ABC

48C SÍMBOLO PEMEX PREMIUM Y SIGNO GOTAJÁIGUA.  
 748C LOGOTIPO PEMEX MAGNA, FAJON, DISPENSARIOS Y DETALLES DISTINTIVOS DE ELEMENTOS DE LA ESTACION DE SERVICIO.  
 749C TIPOGRAFIA AUXILIAR, PEMEX DIESEL, REJILLAS DE DRENAJE ACEITO, FRANJAS EN PROTECCION, DEPOSITOS/CONTENEDORES DE BASURA Y DETALLES EN MOBILIARIO.  
 305C TIPOGRAFIA Y LOGOTIPO.  
 116C SERALIZACION HORIZONTAL, GUARNICIONES Y FRANJAS EN ELEMENTOS DE PROTECCION.  
 172C CONEXION DE RECUPERACION DE VAPOR.  
 RESTRICCIONES DE COLOR: LOS COLORES INSTITUCIONALES NO SERAN UTILIZADOS EN NINGUN OTRO ELEMENTO O LUGAR DE LA ESTACION DE SERVICIO. QUEDA ESTRICAMENTE PROHIBIDO EL USO O APLICACION EN ELEMENTOS DE LA FRANQUICIA PEMEX, O DE CUALQUIER COLOR QUE NO SE ENCUENTRE INDICADO EN EL PRESENTE MANUAL.

CUADRO DE ÁREAS		
UBICACIÓN	ÁREA	%
PREDIO	2517.204 M2	100.00%
AREA DE SERVICIO O ESTACION P.B.	227.41	11.82%
AREA DE OFICINAS P.A.	118.87	4.72%
CUARTO DE SUCIOS	5.75	0.23%
CUARTO DE REFRIGERACIONES PELIGROSOS	5.23	0.21%
AREA DE TECNICRIBE	97.10	4.45%
AREA DE TANQUES	117.04	4.55%
AREA DE ESTACIONAMIENTO	173.00	6.87%
AREA DE BANQUETAS	132.18	5.25%
AREA DE CIRCULACION	1128.50	44.64%
AREA VERDE TOTAL	174.52	6.93%
ÁREA VERDE		
AREA VERDE A	30.70	1.22%
AREA VERDE B	31.48	1.25%
AREA VERDE C	40.82	1.62%
AREA VERDE D	4.93	0.19%
AREA VERDE E	10.35	0.41%
AREA VERDE F	56.24	2.23%
TOTAL	174.52	6.93%

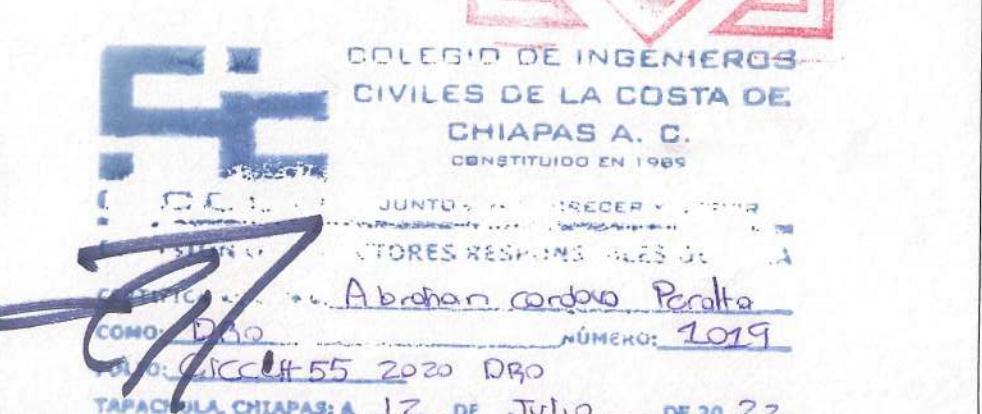

CLAVE DE PLANO	DESCRIPCION DEL PLANO:	PLANO SISTEMA CONTRA INCENDIO
CI-1		REV: REV-01