




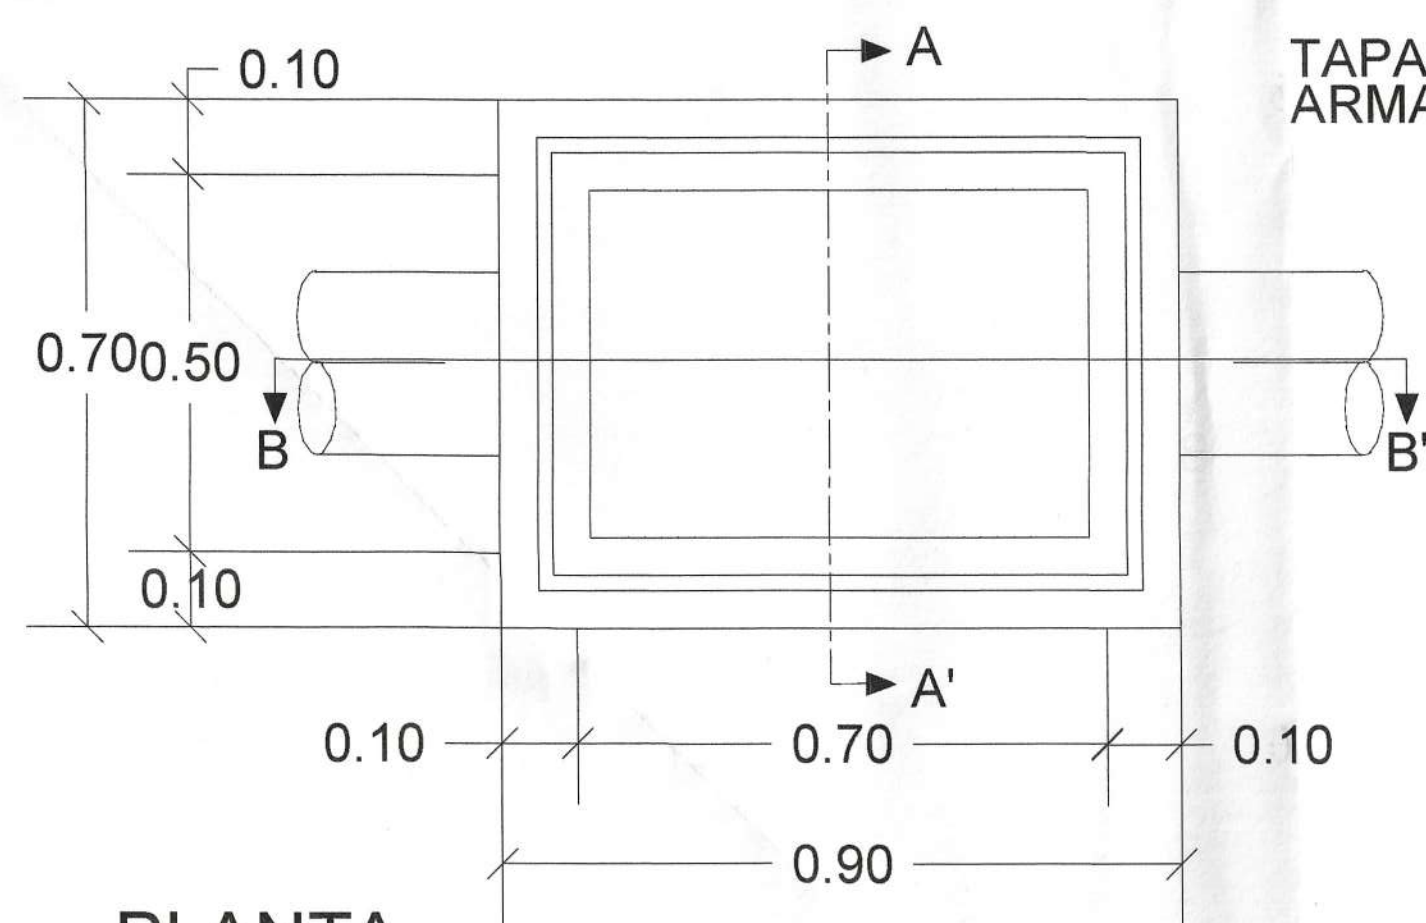


**PLANTA
REGISTRO CON TAPA CIEGA** 10
ESCALA 1:10 D-2

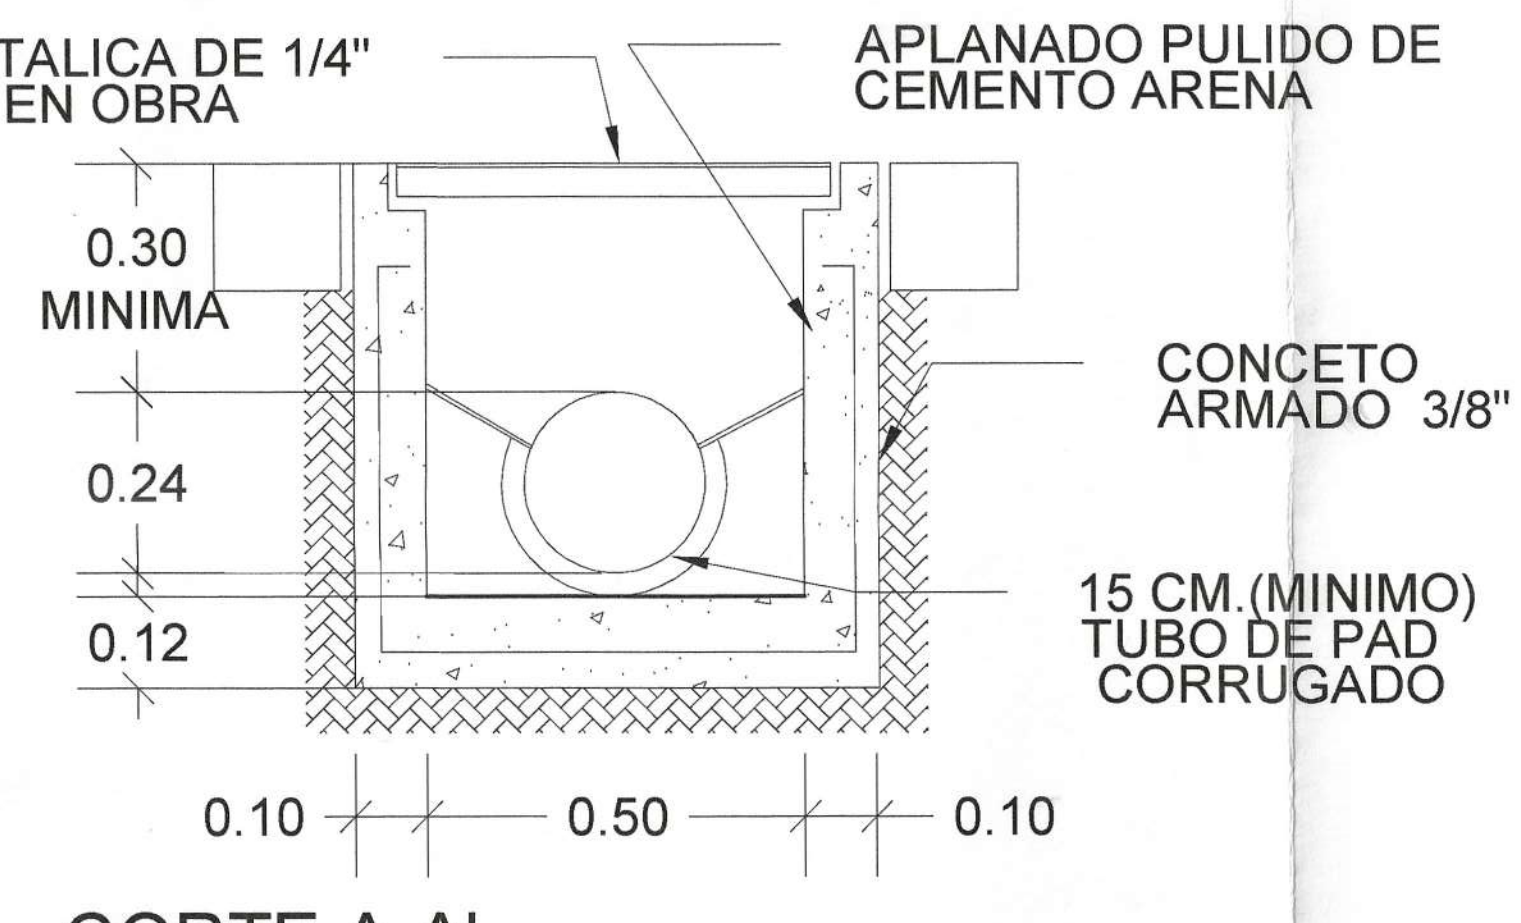


**CORTE A-A'
REGISTRO CON TAPA CIEGA** 10
ESCALA 1:10 D-2

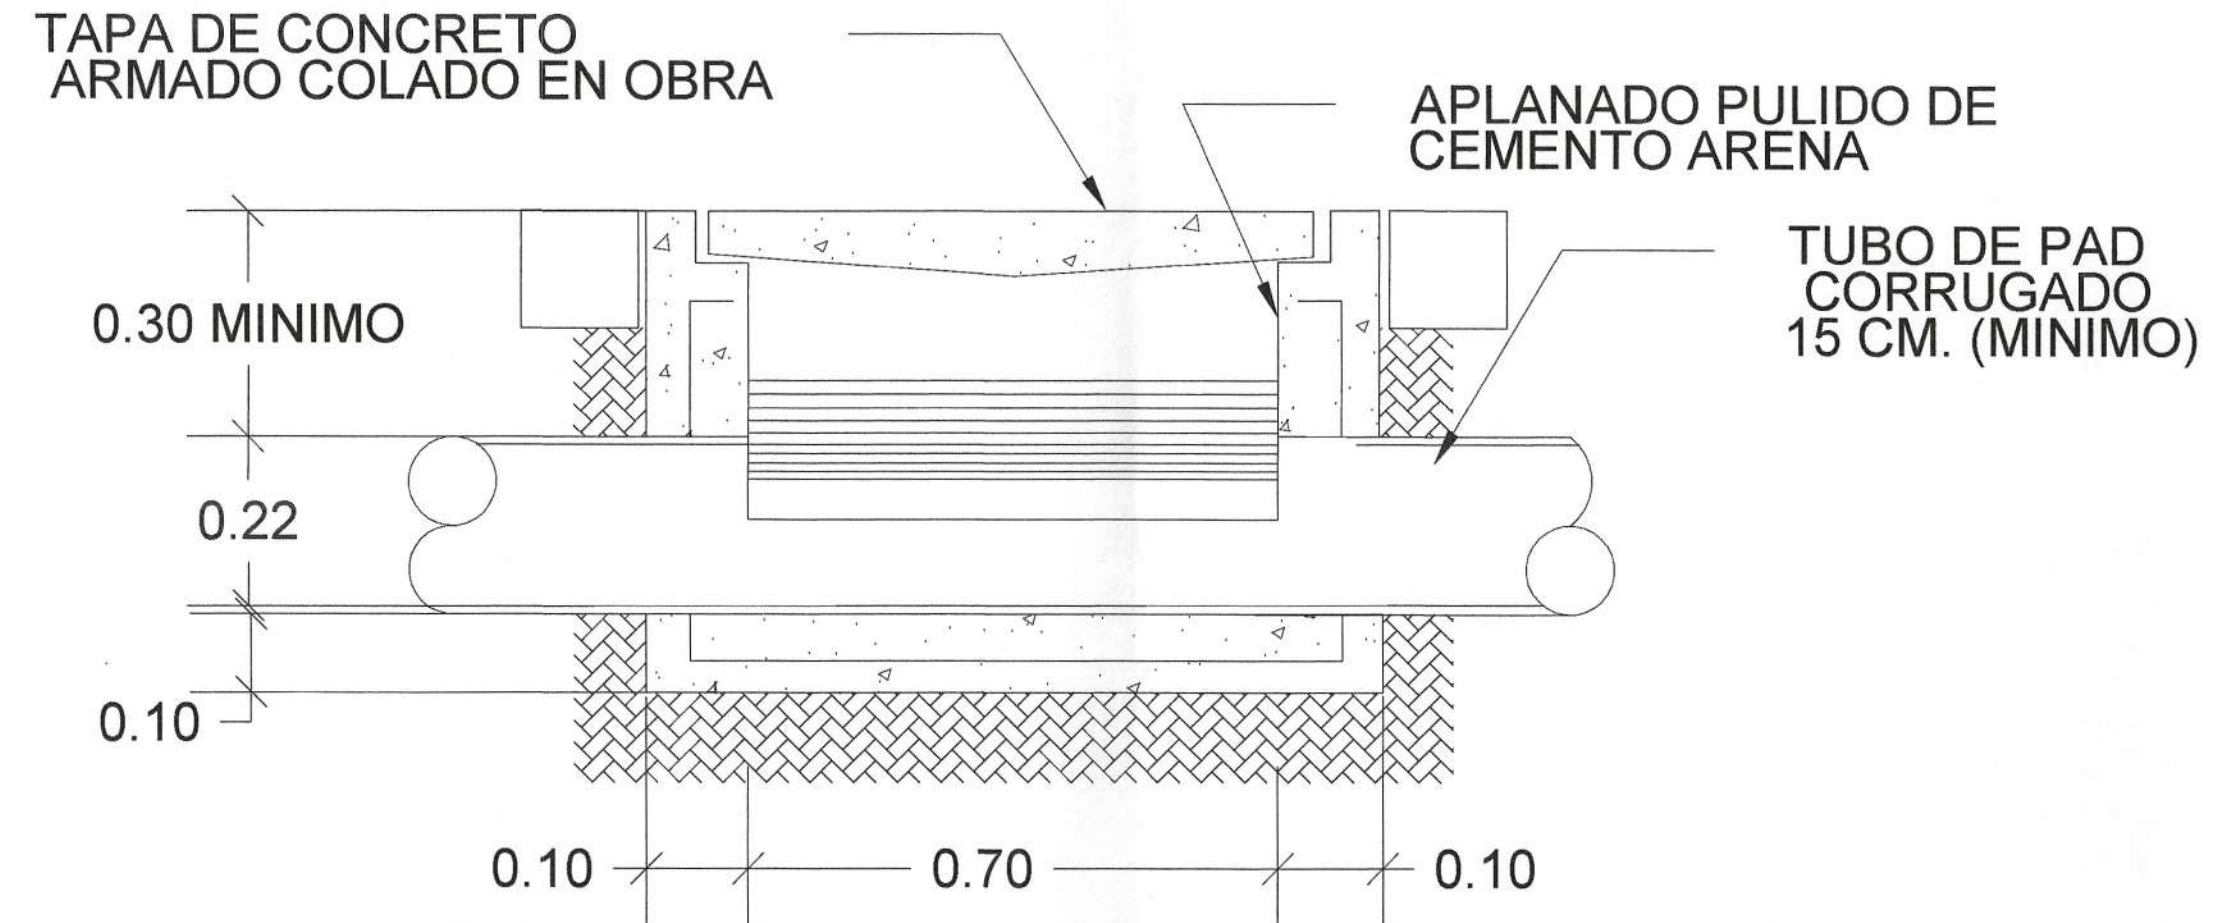


**CORTE B-B'
REGISTRO CON TAPA CIEGA** 10
ESCALA 1:10 D-2

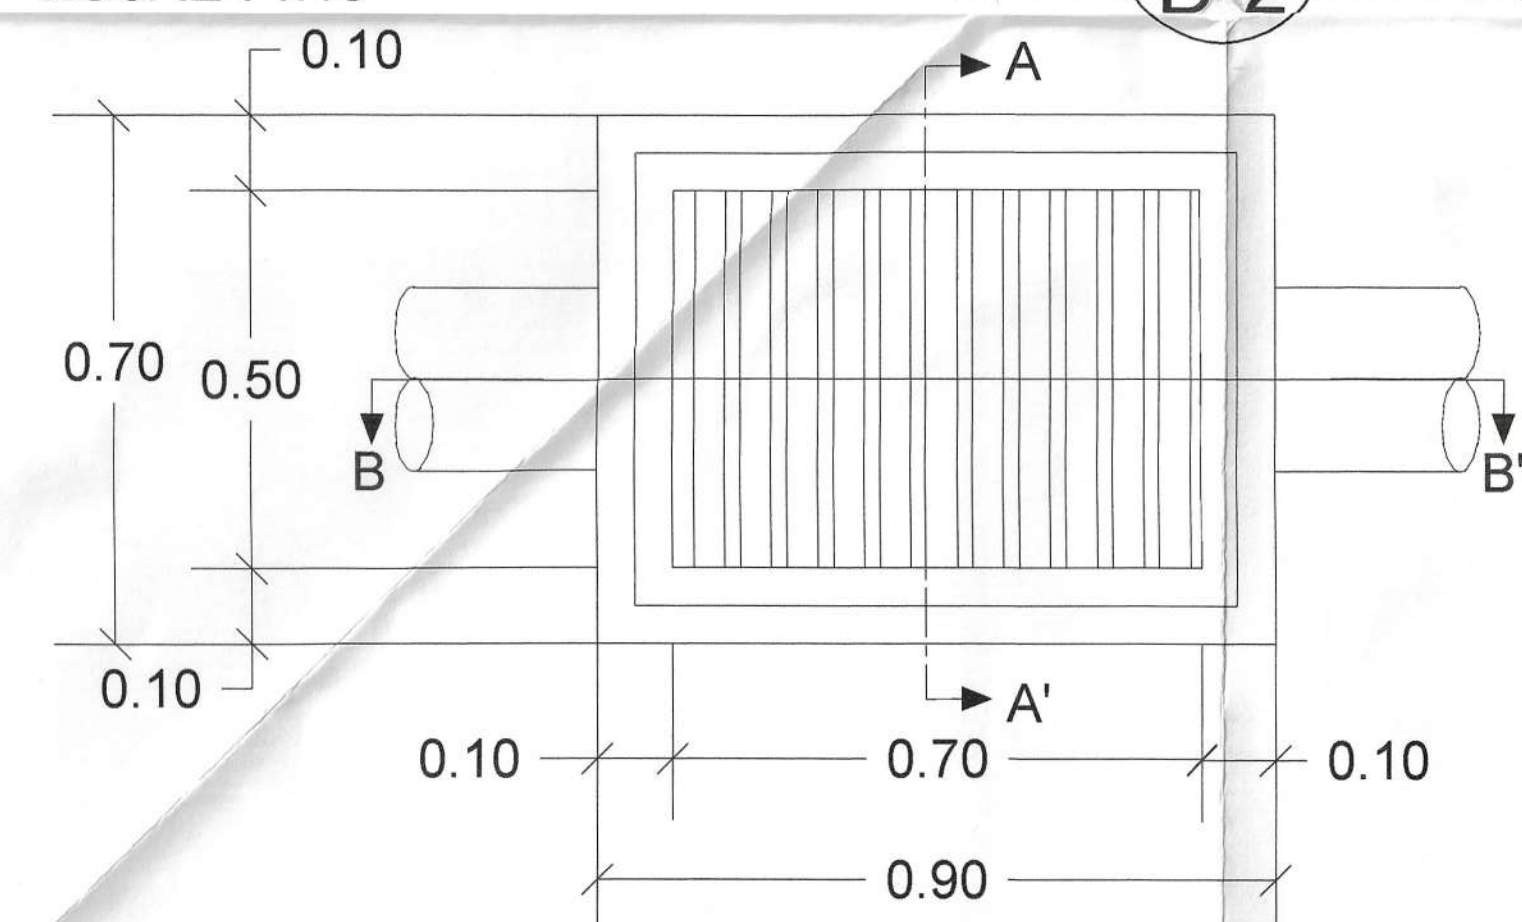


**PLANTA
REGISTRO CON TAPA DE REJILLA** 10
ESCALA 1:10 D-2

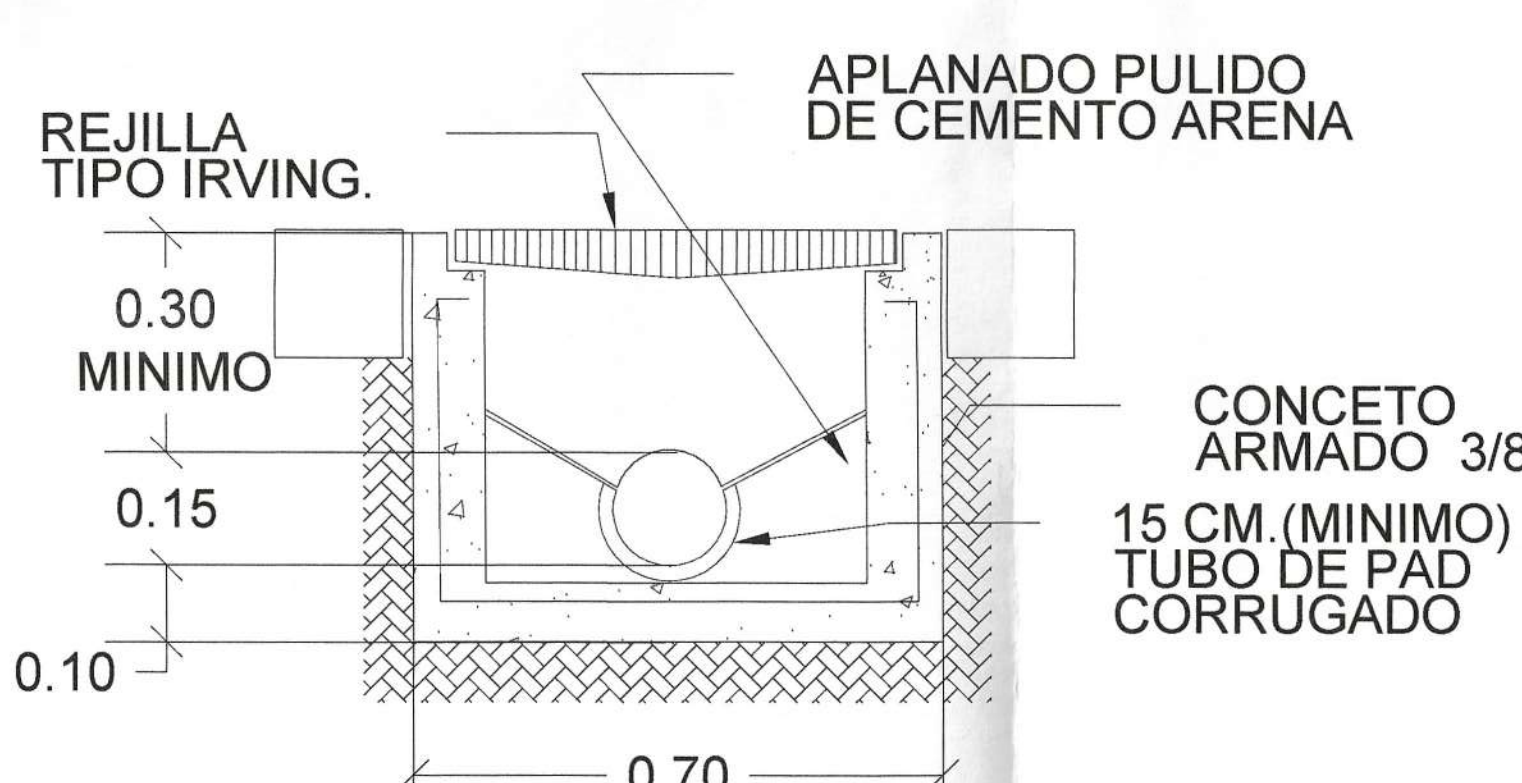


**CORTE A-A'
REGISTRO CON TAPA DE REJILLA** 10
ESCALA 1:10 D-2

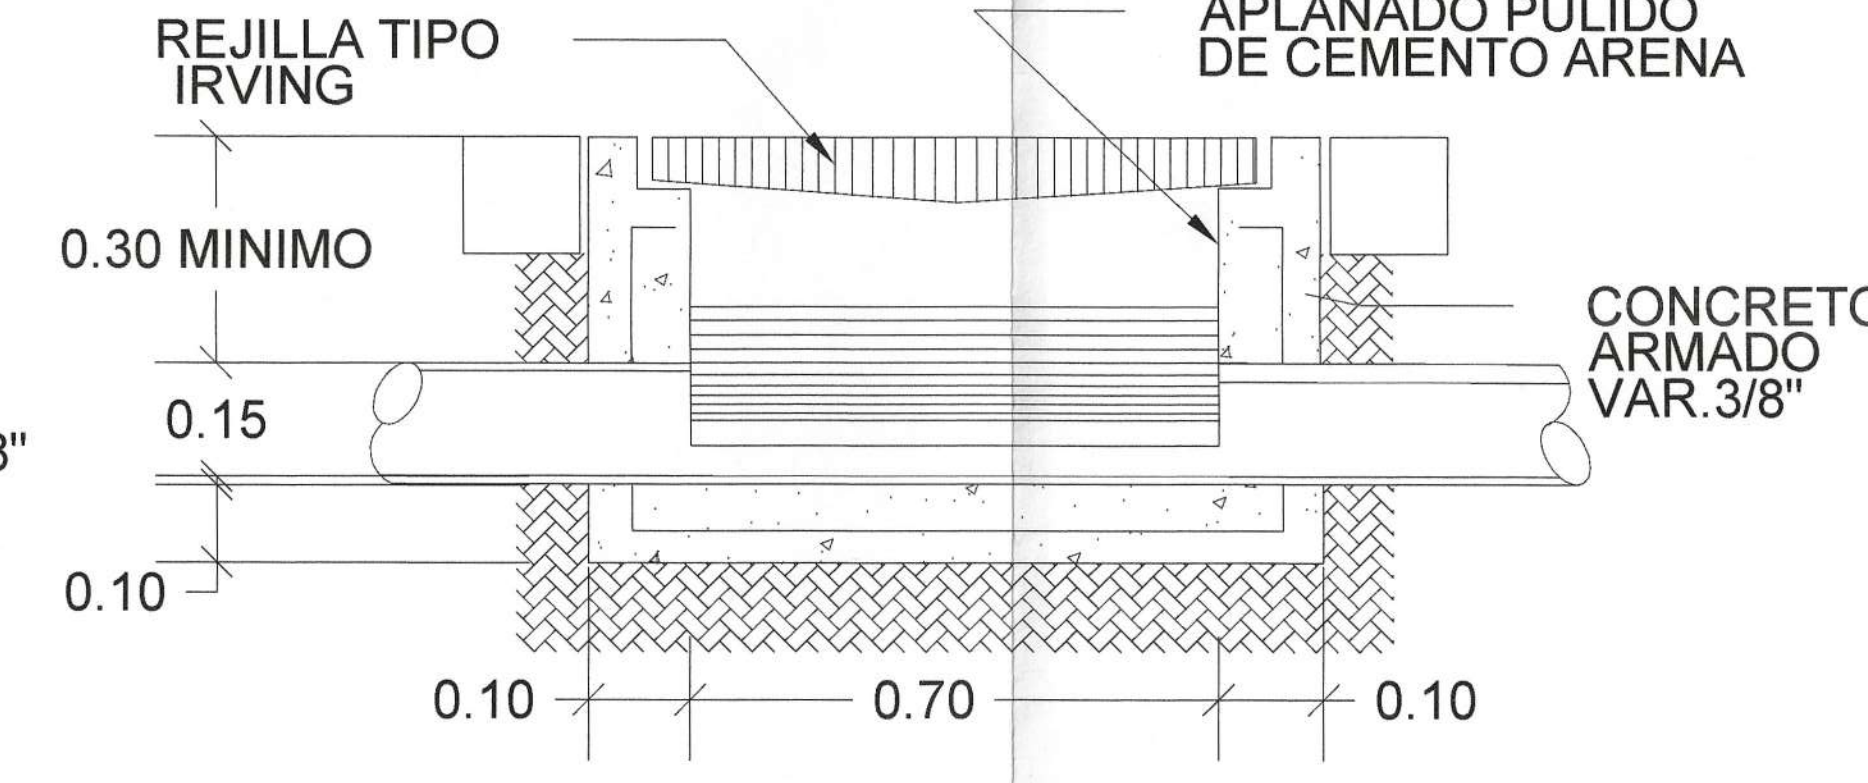

**CORTE B-B'
REGISTRO CON TAPA DE REJILLA** 10
ESCALA 1:10 D-2

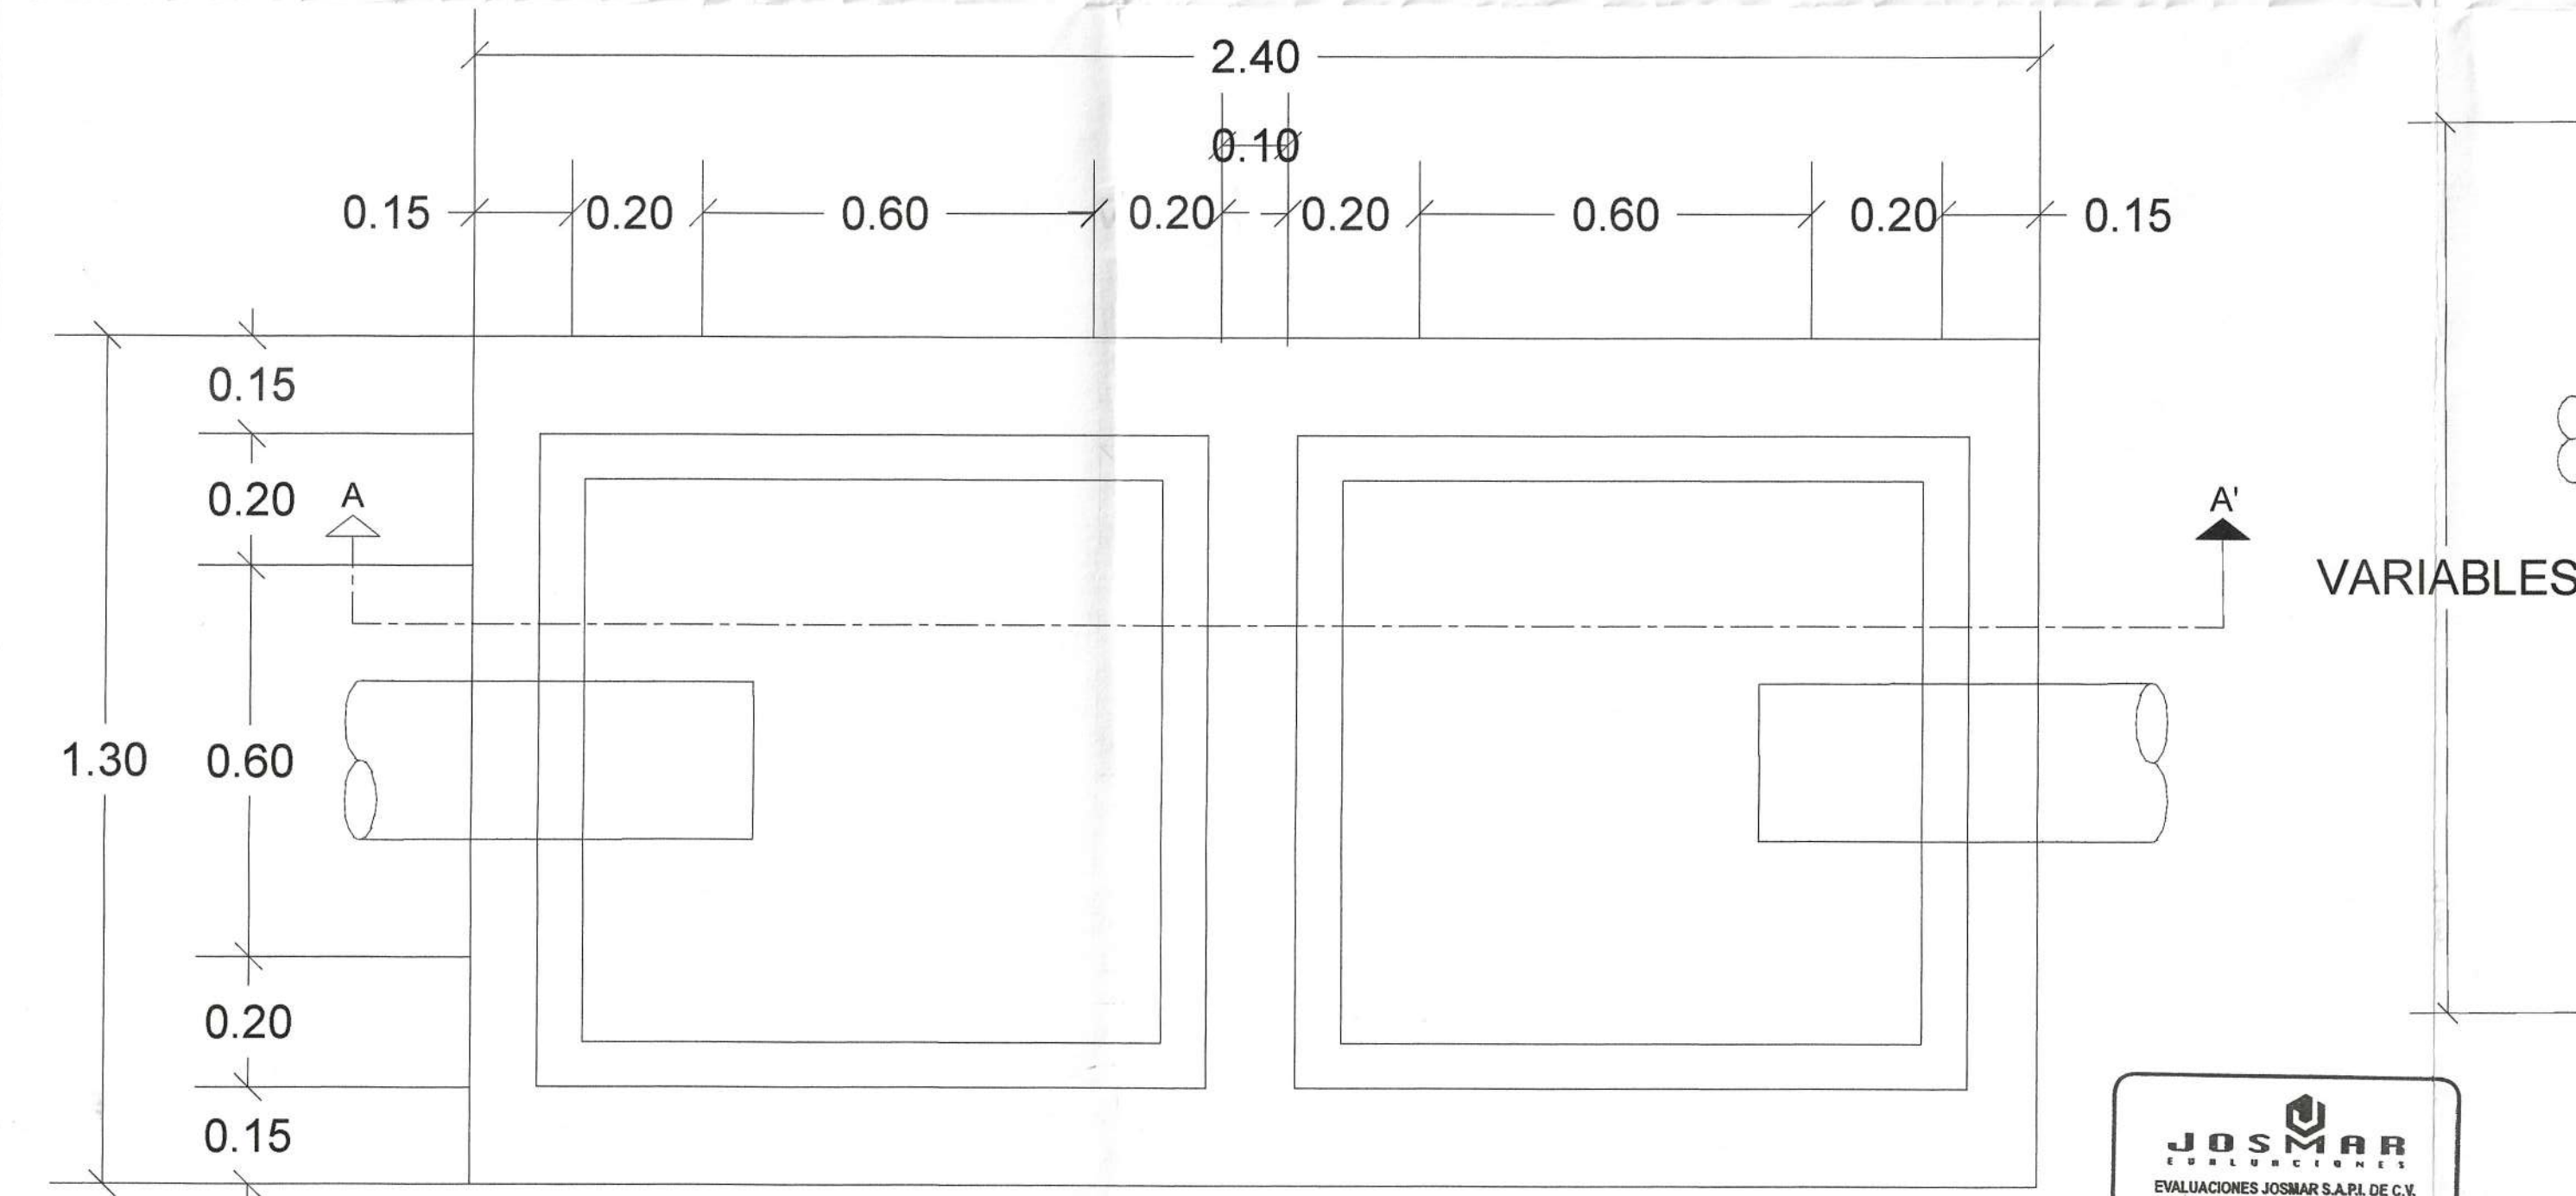

PLANTA DE TRAMPA DE COMBUSTIBLE 5
ESCALA 1:10 D-2

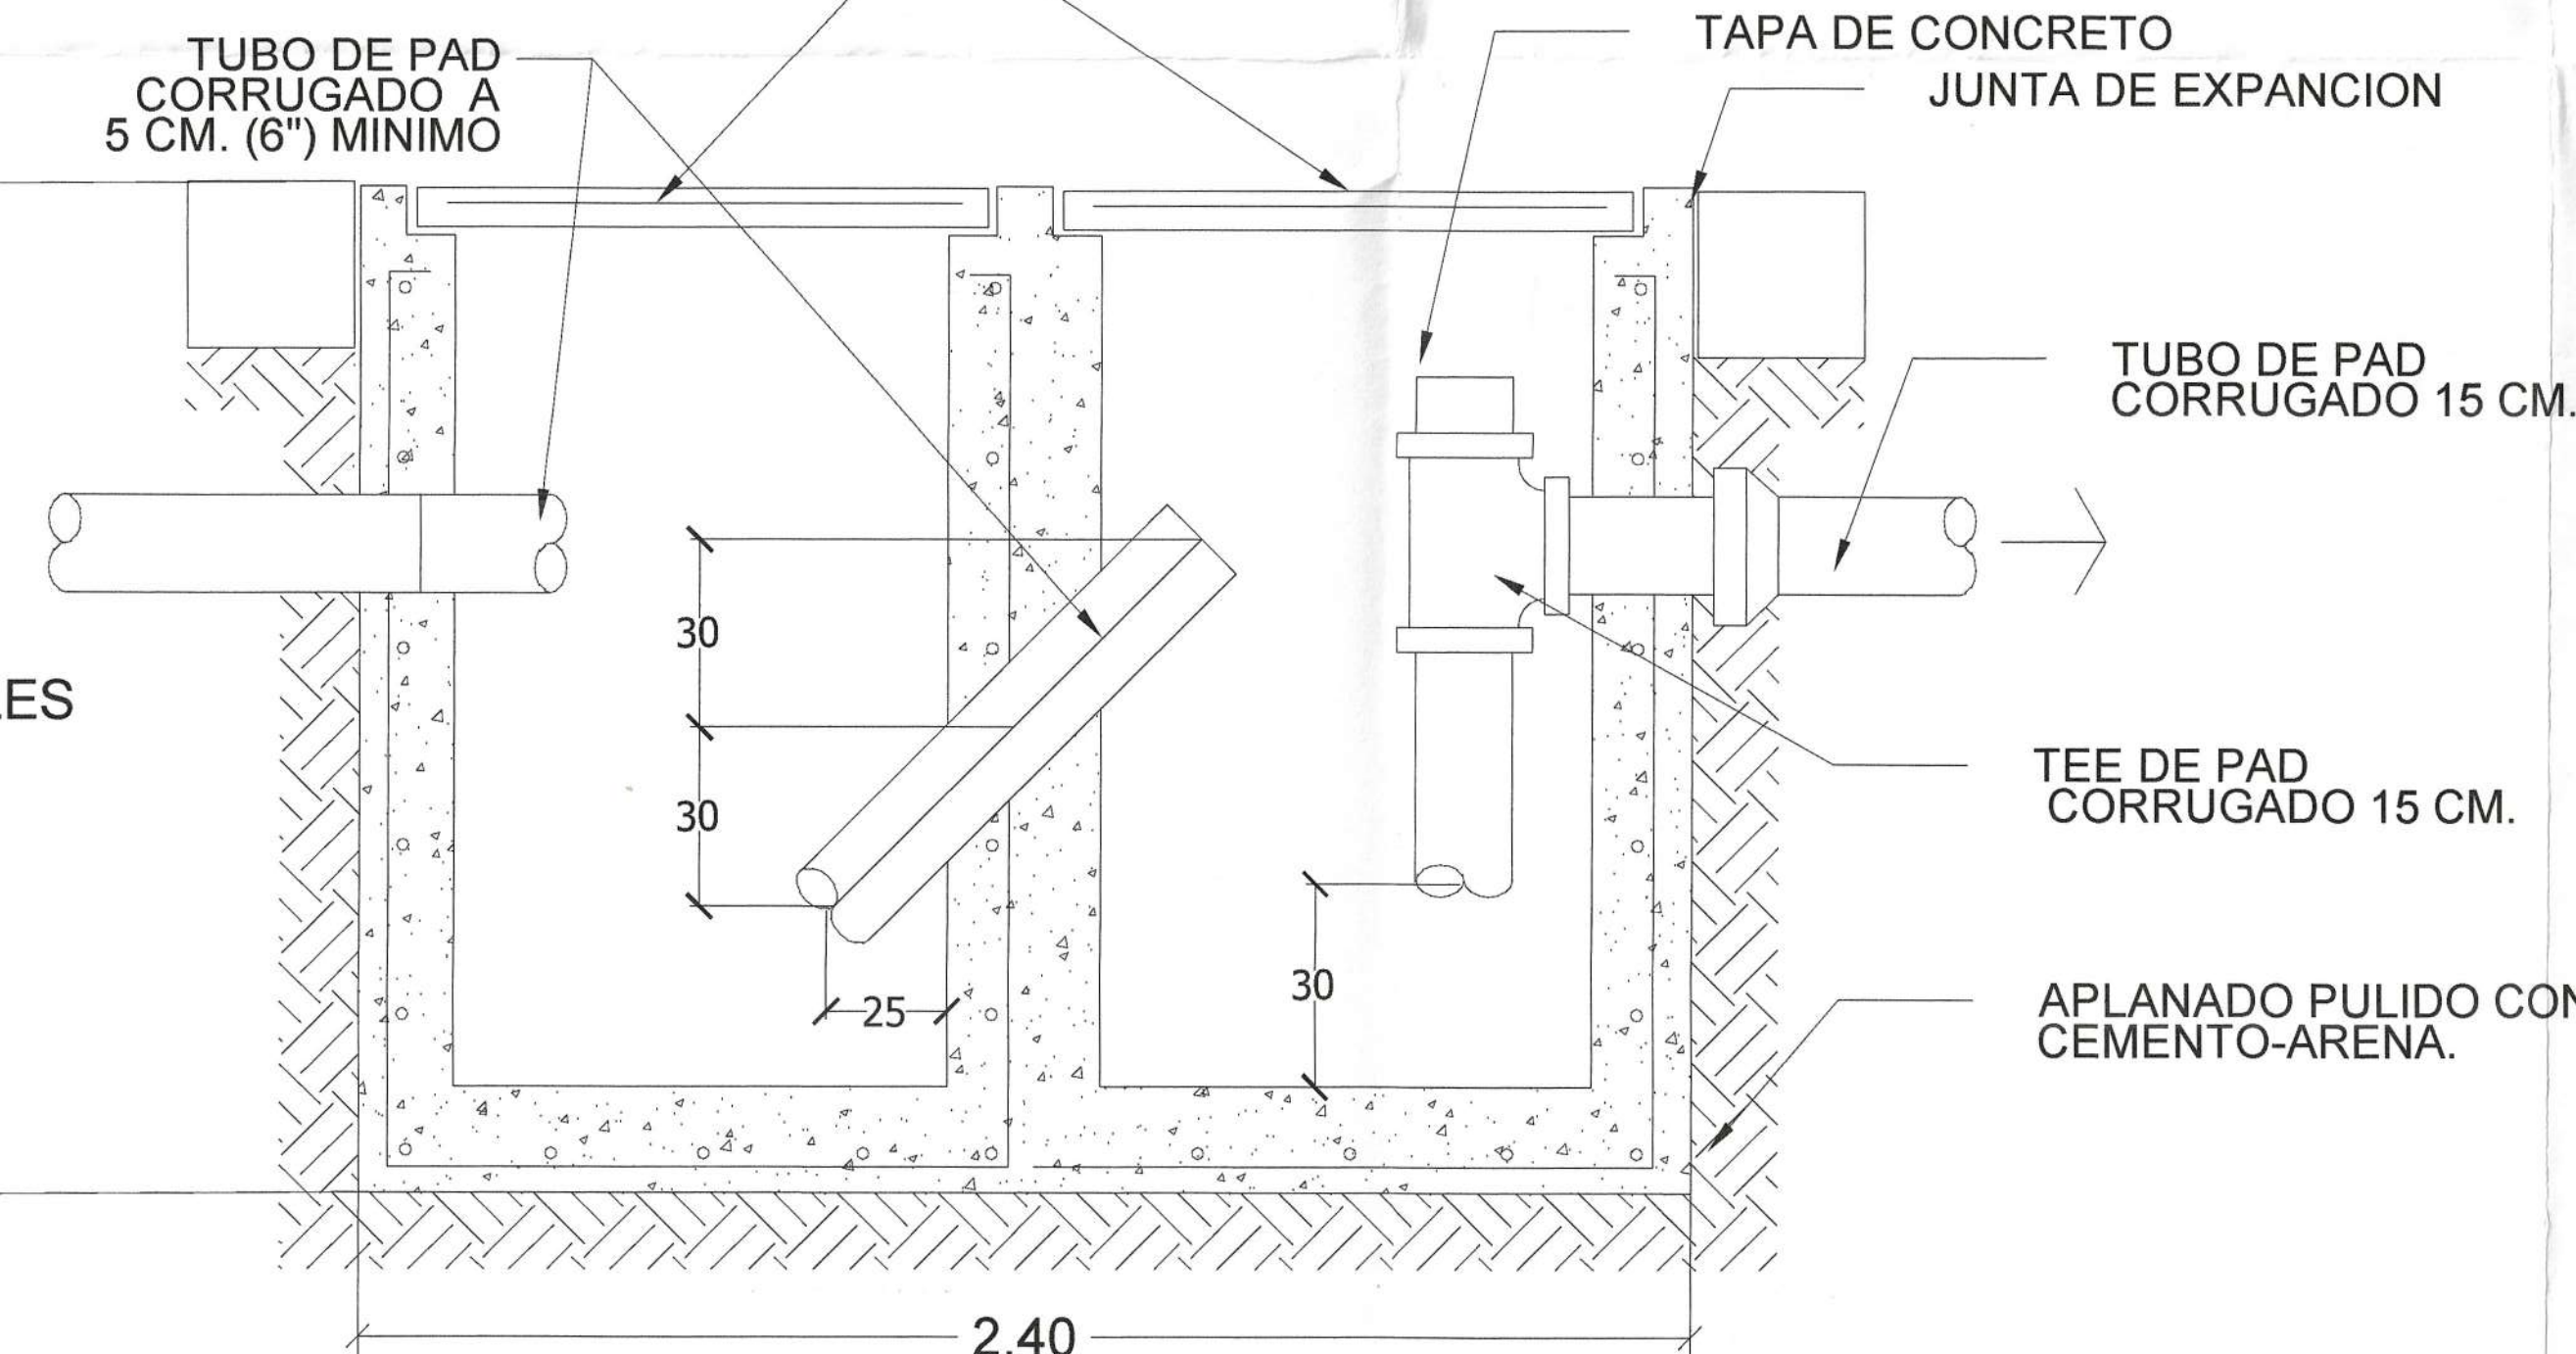


CORTE A-A' DE LA TRAMPA DE COMBUSTIBLE 9
SIN ESCALA D-2

JOSMAR
EVALUACIONES JOSMAR S.A. DE C.V.
UNIDAD DE INSPECCION EN MATERIA DE
ESTACIONES DE SERVICIO
NUMERO DE Acreditacion ES-033
NUMERO DE Acreditacion UNIS-19022

REVISION: 02 PROYECTO:
ESTE PLANO CUMPLE CON LAS
ESPECIFICACIONES TECNICAS PARA DISEÑO
Y CONSTRUCCION DE ESTACIONES DE
SERVICIO BAJO LA NORMA
NOM-005-ASE-2018 SUJETO A
LA PROBABILIDAD INTERNA DE LAS
AUTORIDADES CORRESPONDIENTES

FECHA: 18/07/2022
NUMERO DE INSPECTOR: 10615
NOMBRE / FIRMA: G. M. Flores
No. DICTAMEN: 81-01-22-02-01

REV.	DESCRIPCION:	ELAB. POR:	RESPONSABLE:	FECHA:	FIRMA:	RESPONSABLE DEL PROYECTO Y TIPO	LOGO Y RAZON SOCIAL DEL CONSTRUCTOR
						NOMBRE: ING. ABRAHAM CORDOVA PERALTA CED. PROFESIONAL 351270 FECHA DE EMISION: 11 DE DICIEMBRE DE 2001 DRO: 1019 FECHA DE ACTUALIZACION DRO: 12 DE ENERO DE 2022 VIGENTE HASTA 11 DE ENERO DE 2023	

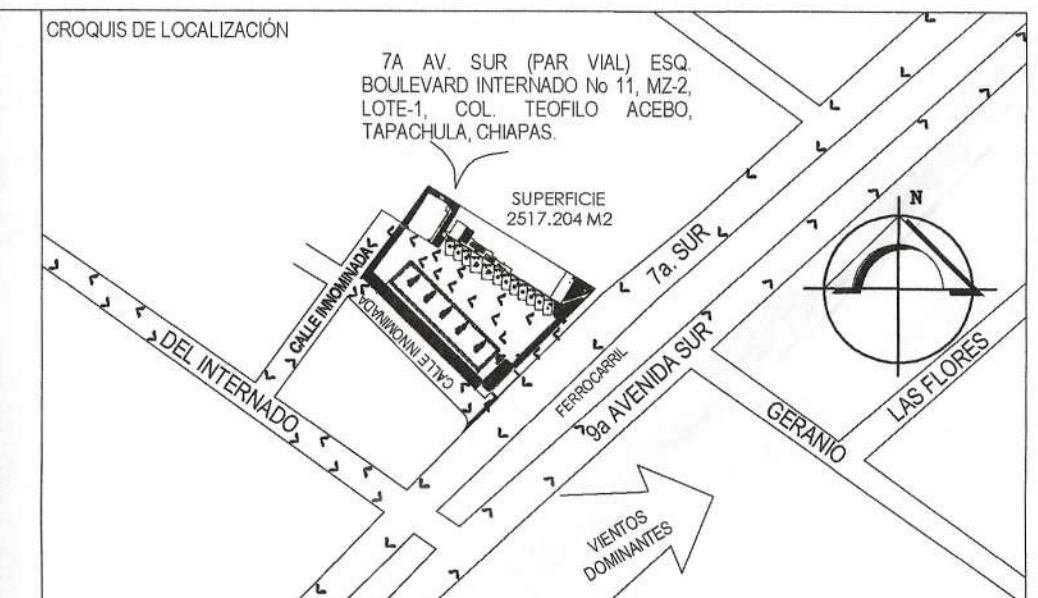

NOTAS Y ESPECIFICACIONES
VERIFIQUESE TODAS LAS COTAS Y EJES CORRESPONDIENTES EN LOS PLANOS ARQUITECTONICOS Y EN LA OBRA.
TODAS LAS COTAS Y DIMENSIONES ESTAN INDICADAS EN METROS, EXCEPTO LAS DIMENSIONES INDICADAS EN OTRA UNIDAD.

SIMBOLOGIA

CUADRO DE AREAS

UBICACION	AREA	%
PREDIO	2517.204 M2	100.00 %
AREA DE SERVICIOS ESTACION P.B.	297.41	11.82%
AREA DE OFICINAS P.A.	118.87	4.72%
CUARTO DE SUCIOS	5.75	0.23%
CUARTO DE RESIDUOS PELIGROSOS	5.33	0.21%
AREA DE TECHUMBRE	371.10	14.74%
AREA DE TANQUES	117.06	4.65%
AREA DE ESTACIONAMIENTO	173.00	6.87%
AREA DE BANQUETAS	132.18	5.25%
AREA DE CIRCULACION	1128.50	44.84%
AREA VERDE TOTAL	174.52	6.93%

AREA VERDE		
AREA VERDE A	AREA VERDE B	AREA VERDE C
30.70	31.48	40.82
4.93	10.55	56.24
TOTAL	174.52	6.93%

SELLOS

TAPACHULA
MUNICIPIO DE TAPACHULA
GOBIERNO MUNICIPAL

**COLEGIO DE INGENIEROS
CIVILES DE LA COSTA DE
CHIAPAS A.C.**
CONSTITUIDO EN 1989
JUNTOS PARA CREAR Y CONSTRUIR
COMISION DE DIRECTORES RESPONSABLES DE OBRA
ING. ABRAHAM CORDOVA PERALTA
DRO: 1019
PUNTO CIEGAS-55-2000 DRO
TAPACHULA, CHIAPAS; A 12 de Julio de 2022

TIPO DE ESTACION ESTACION DE SERVICIO PARA ALMACENAMIENTO Y EXPENDIO DE DIESEL Y GASOLINAS (URBANA)	DOMICILIO FISCO DE ESTACION 7A AV. SUR (PAR VIAL) ESQ. BOULEVARD INTERNADO No 11, MZ-2, LOTE-1, COL. TEOFILO ACEBO, TAPACHULA, CHIAPAS.	FECHA DE ELABORACION ABRIL-2022
RAZON SOCIAL: PETROLIFEROS OMEGA, S.A. DE C.V.	DOMICILIO: 9a. NORTE No. 30 INT-2, TAPACHULA, CHIAPAS.	ESCALA: INDICADA
CLAVE DE PLANO: D-2	DESCRIPCION DEL PLANO: DETALLES DE REGISTROS SANITARIA	REV: REV-01