



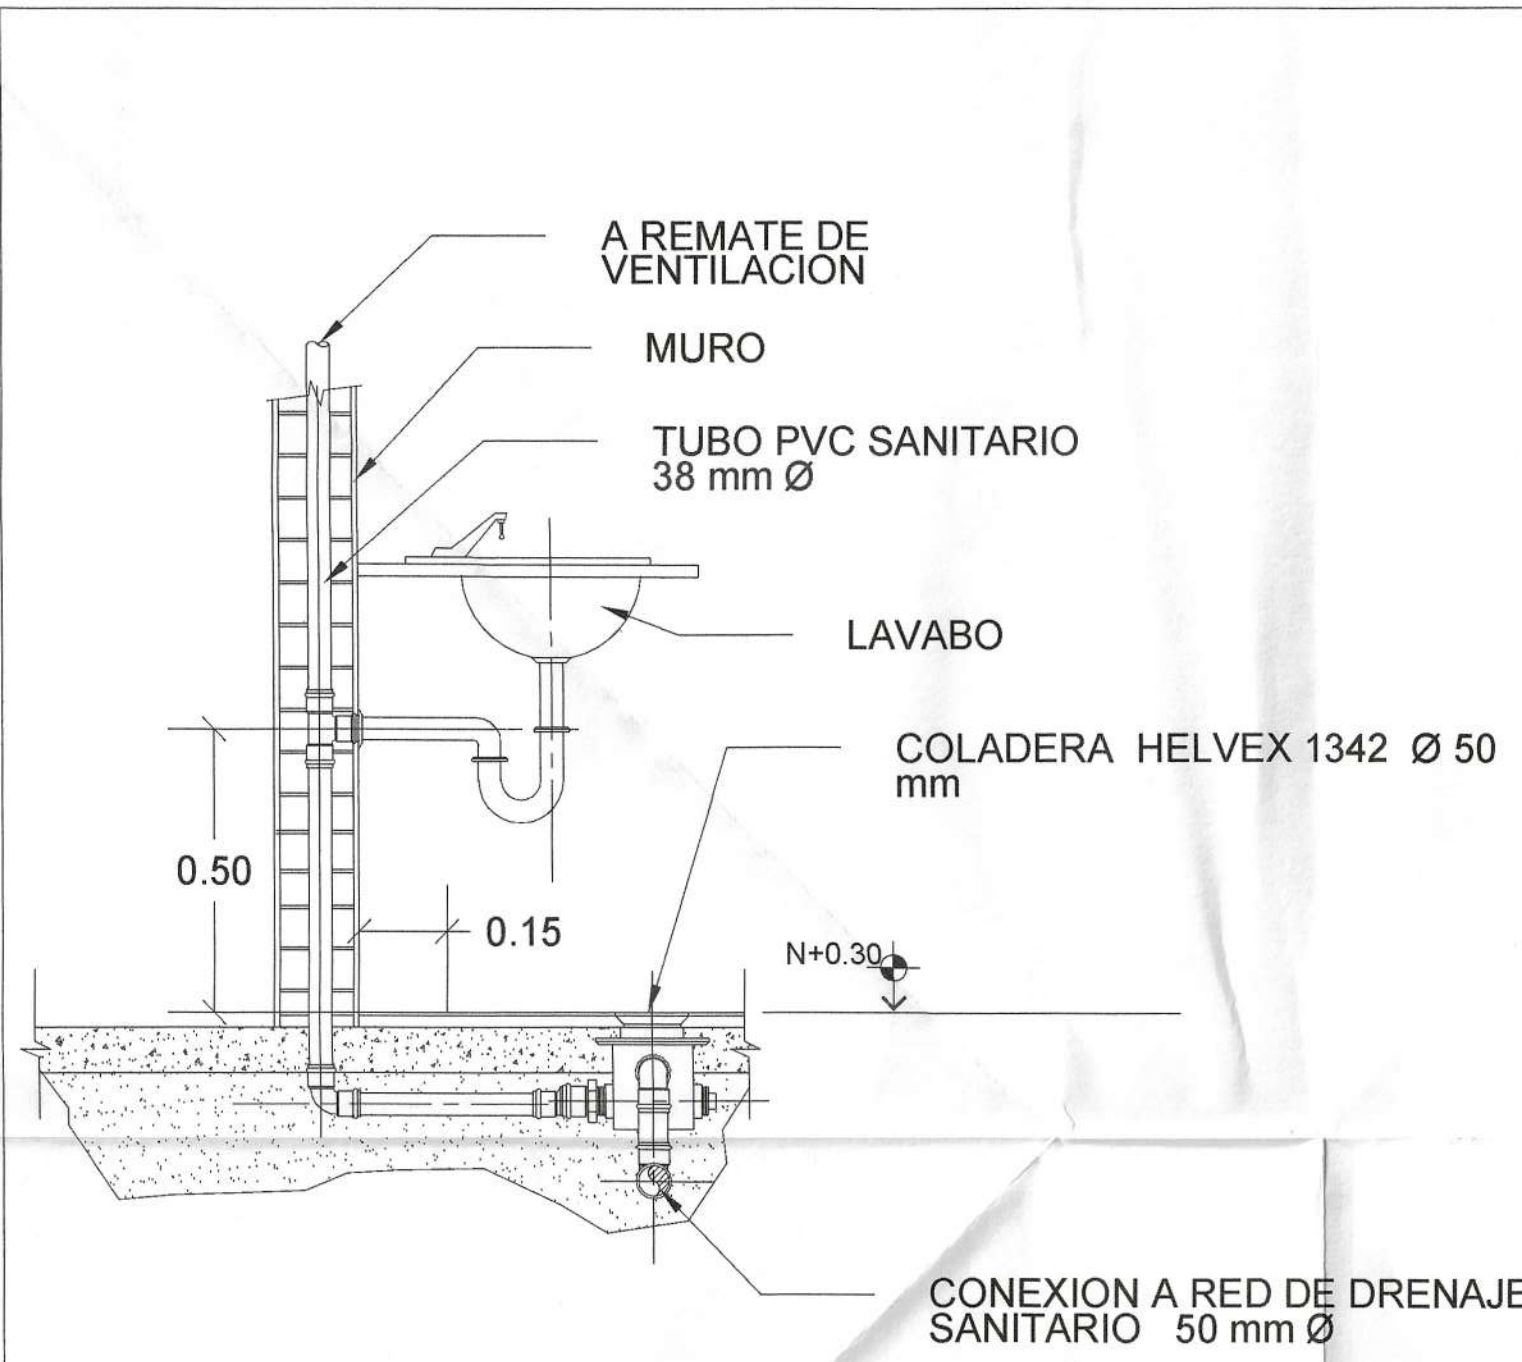


DETALLE DE LAVABO
SIN ESCALA

1
D-3

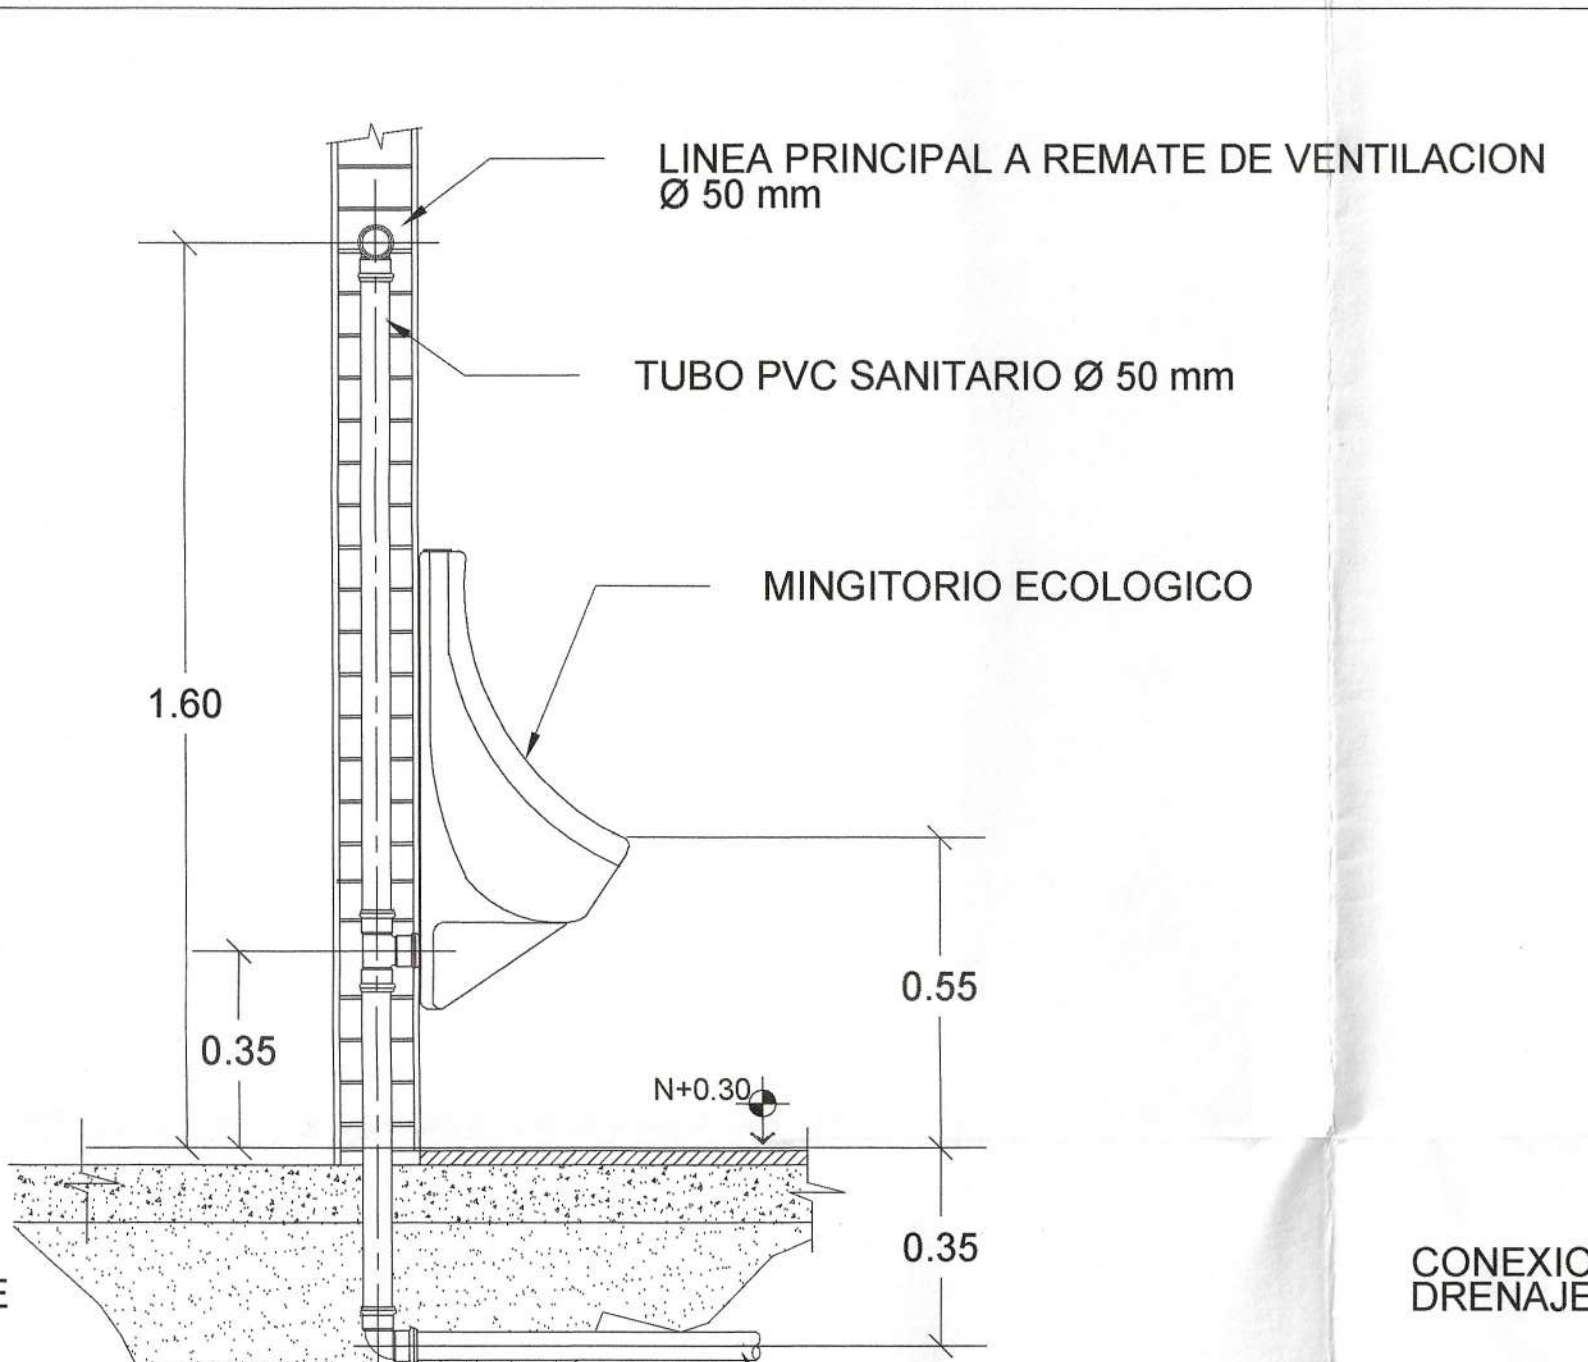


DETALLE DE MINGITORIO
SIN ESCALA

2
D-3

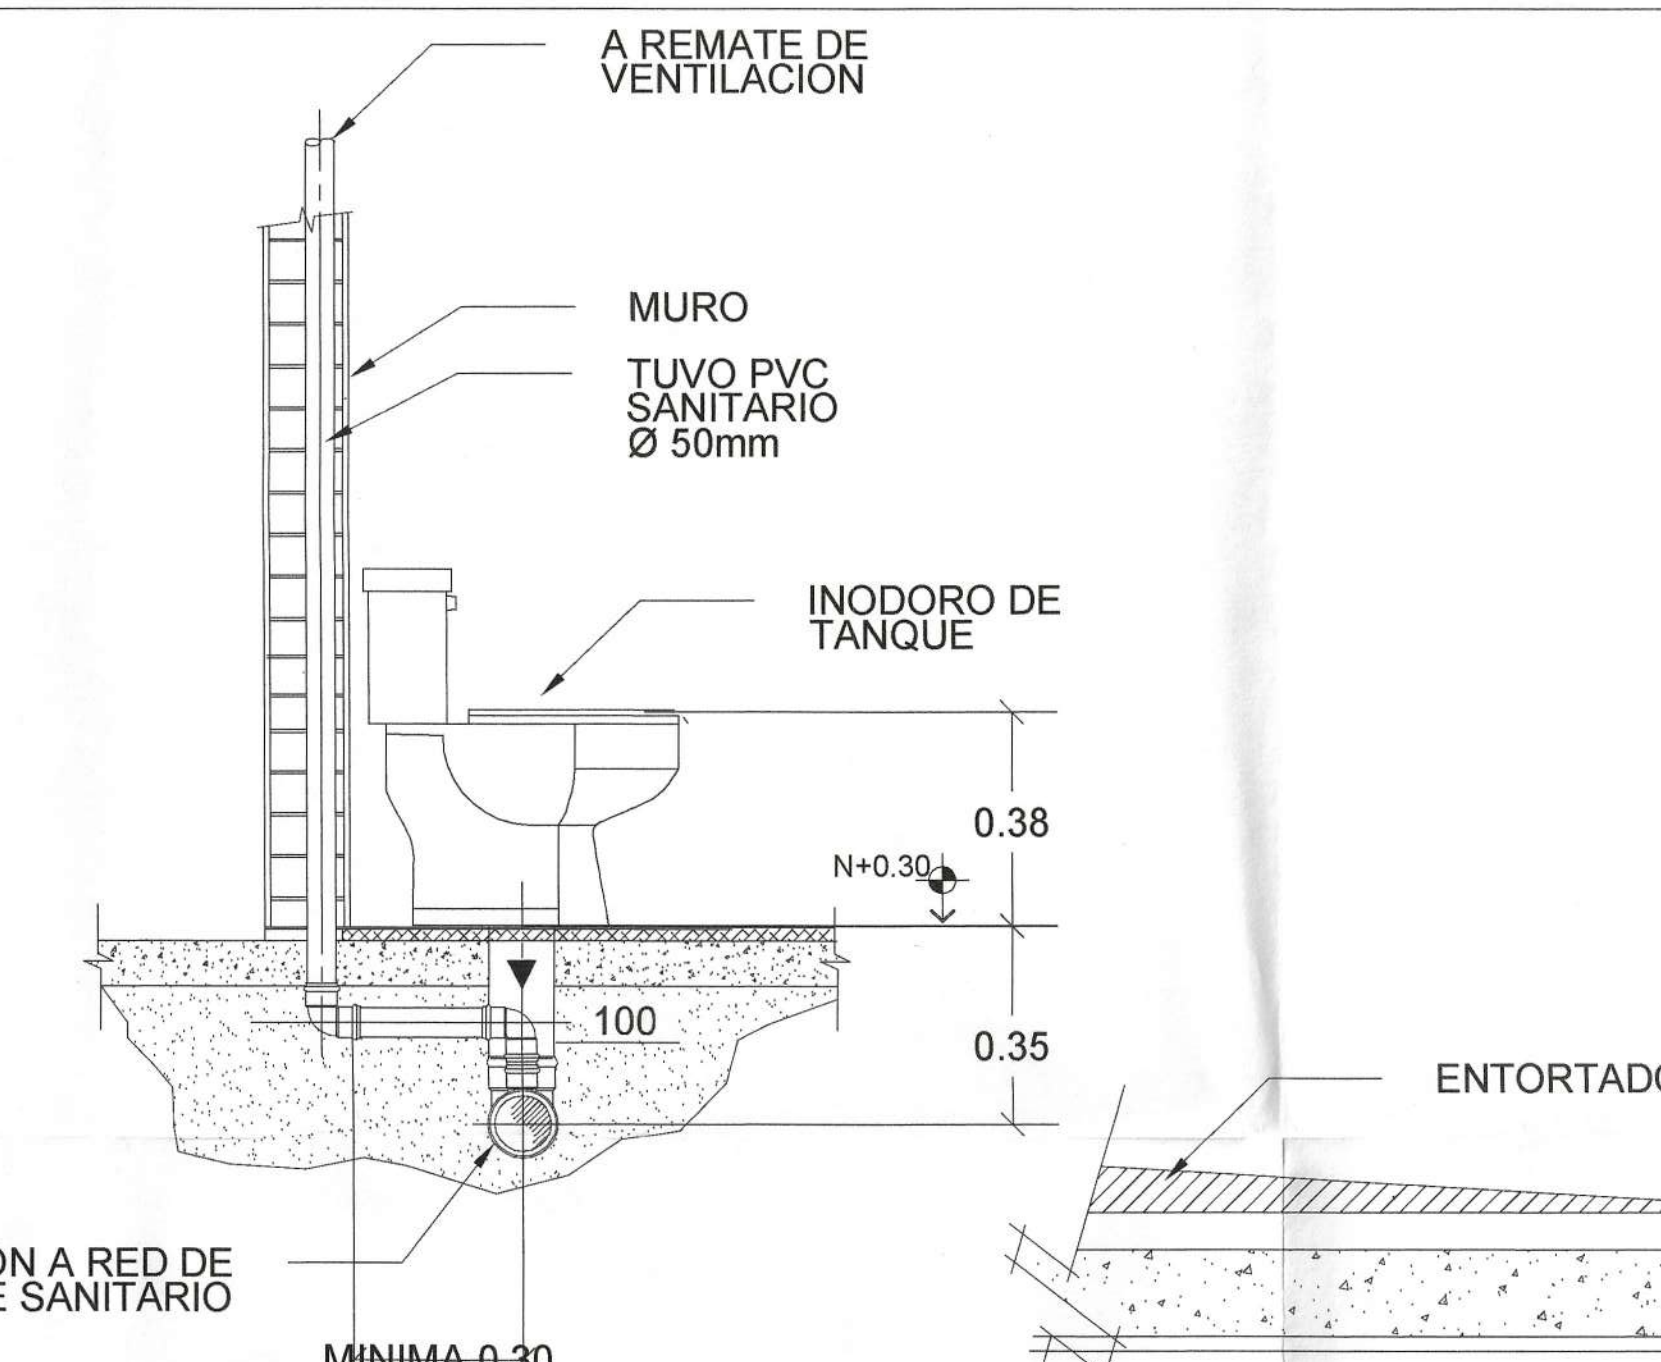


DETALLE DE INODORO
SIN ESCALA

3
D-3

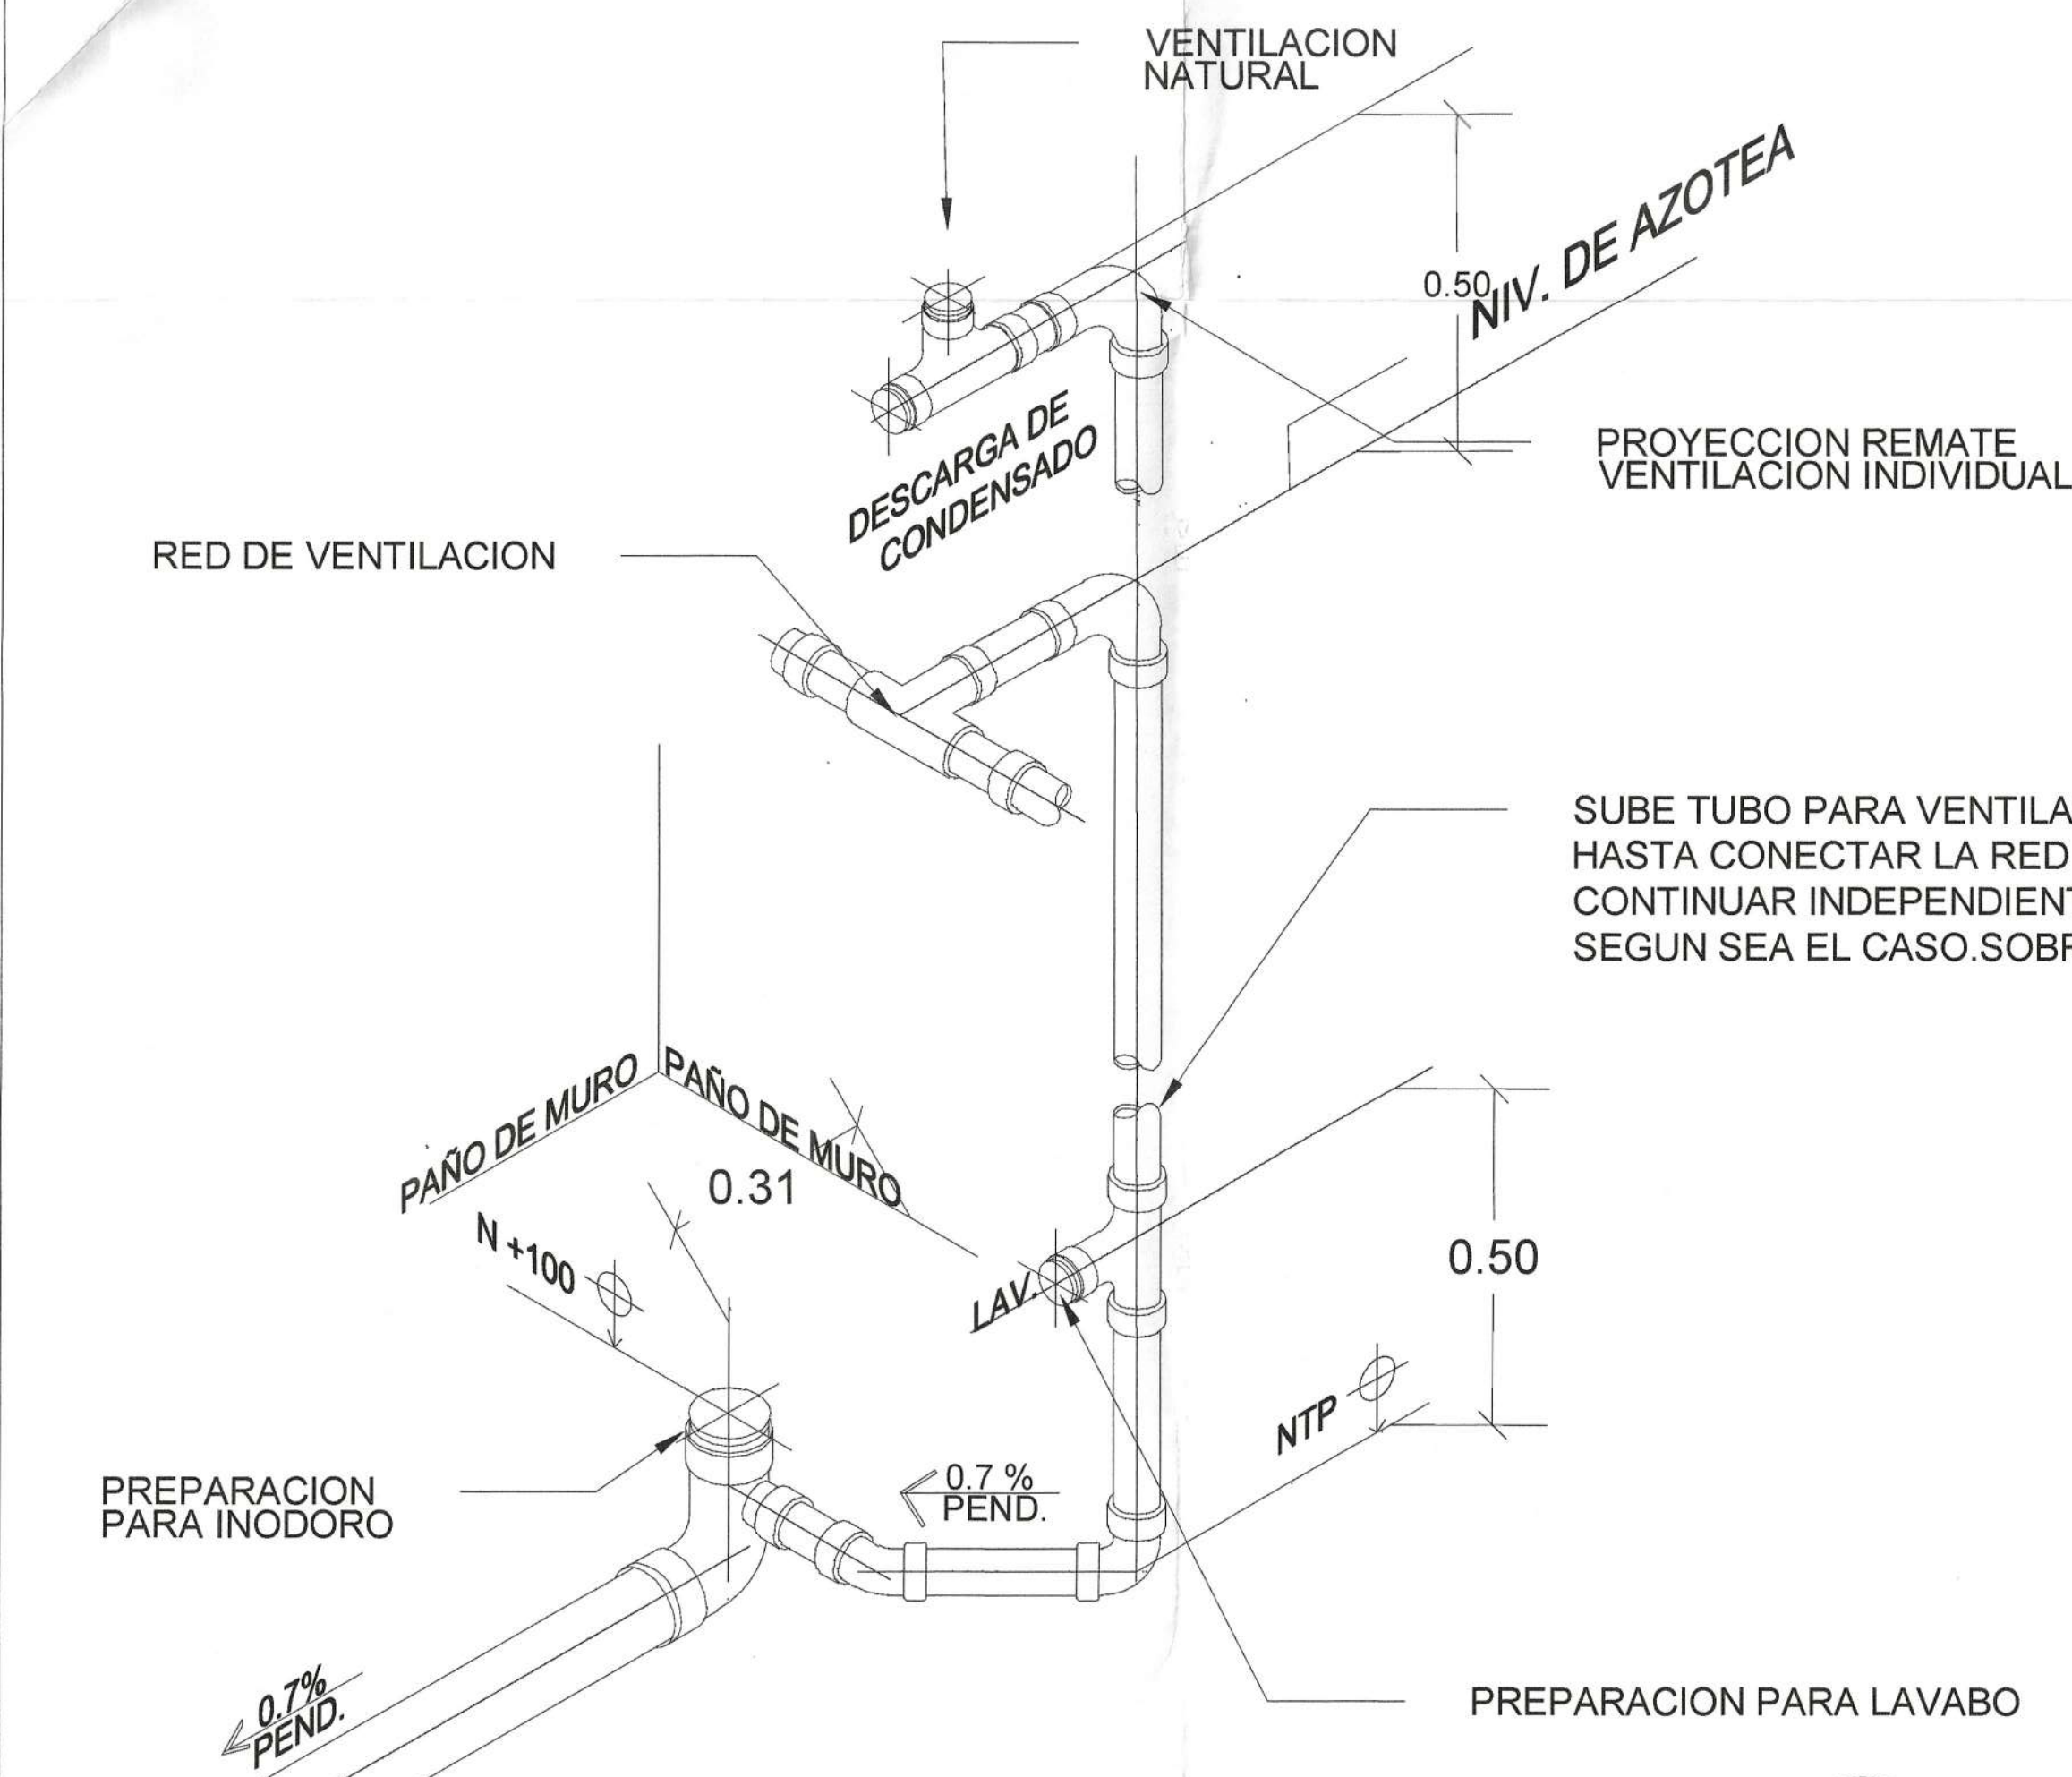


DETALLE DE CONEXION DE COLADERA
SIN ESCALA

4
D-3

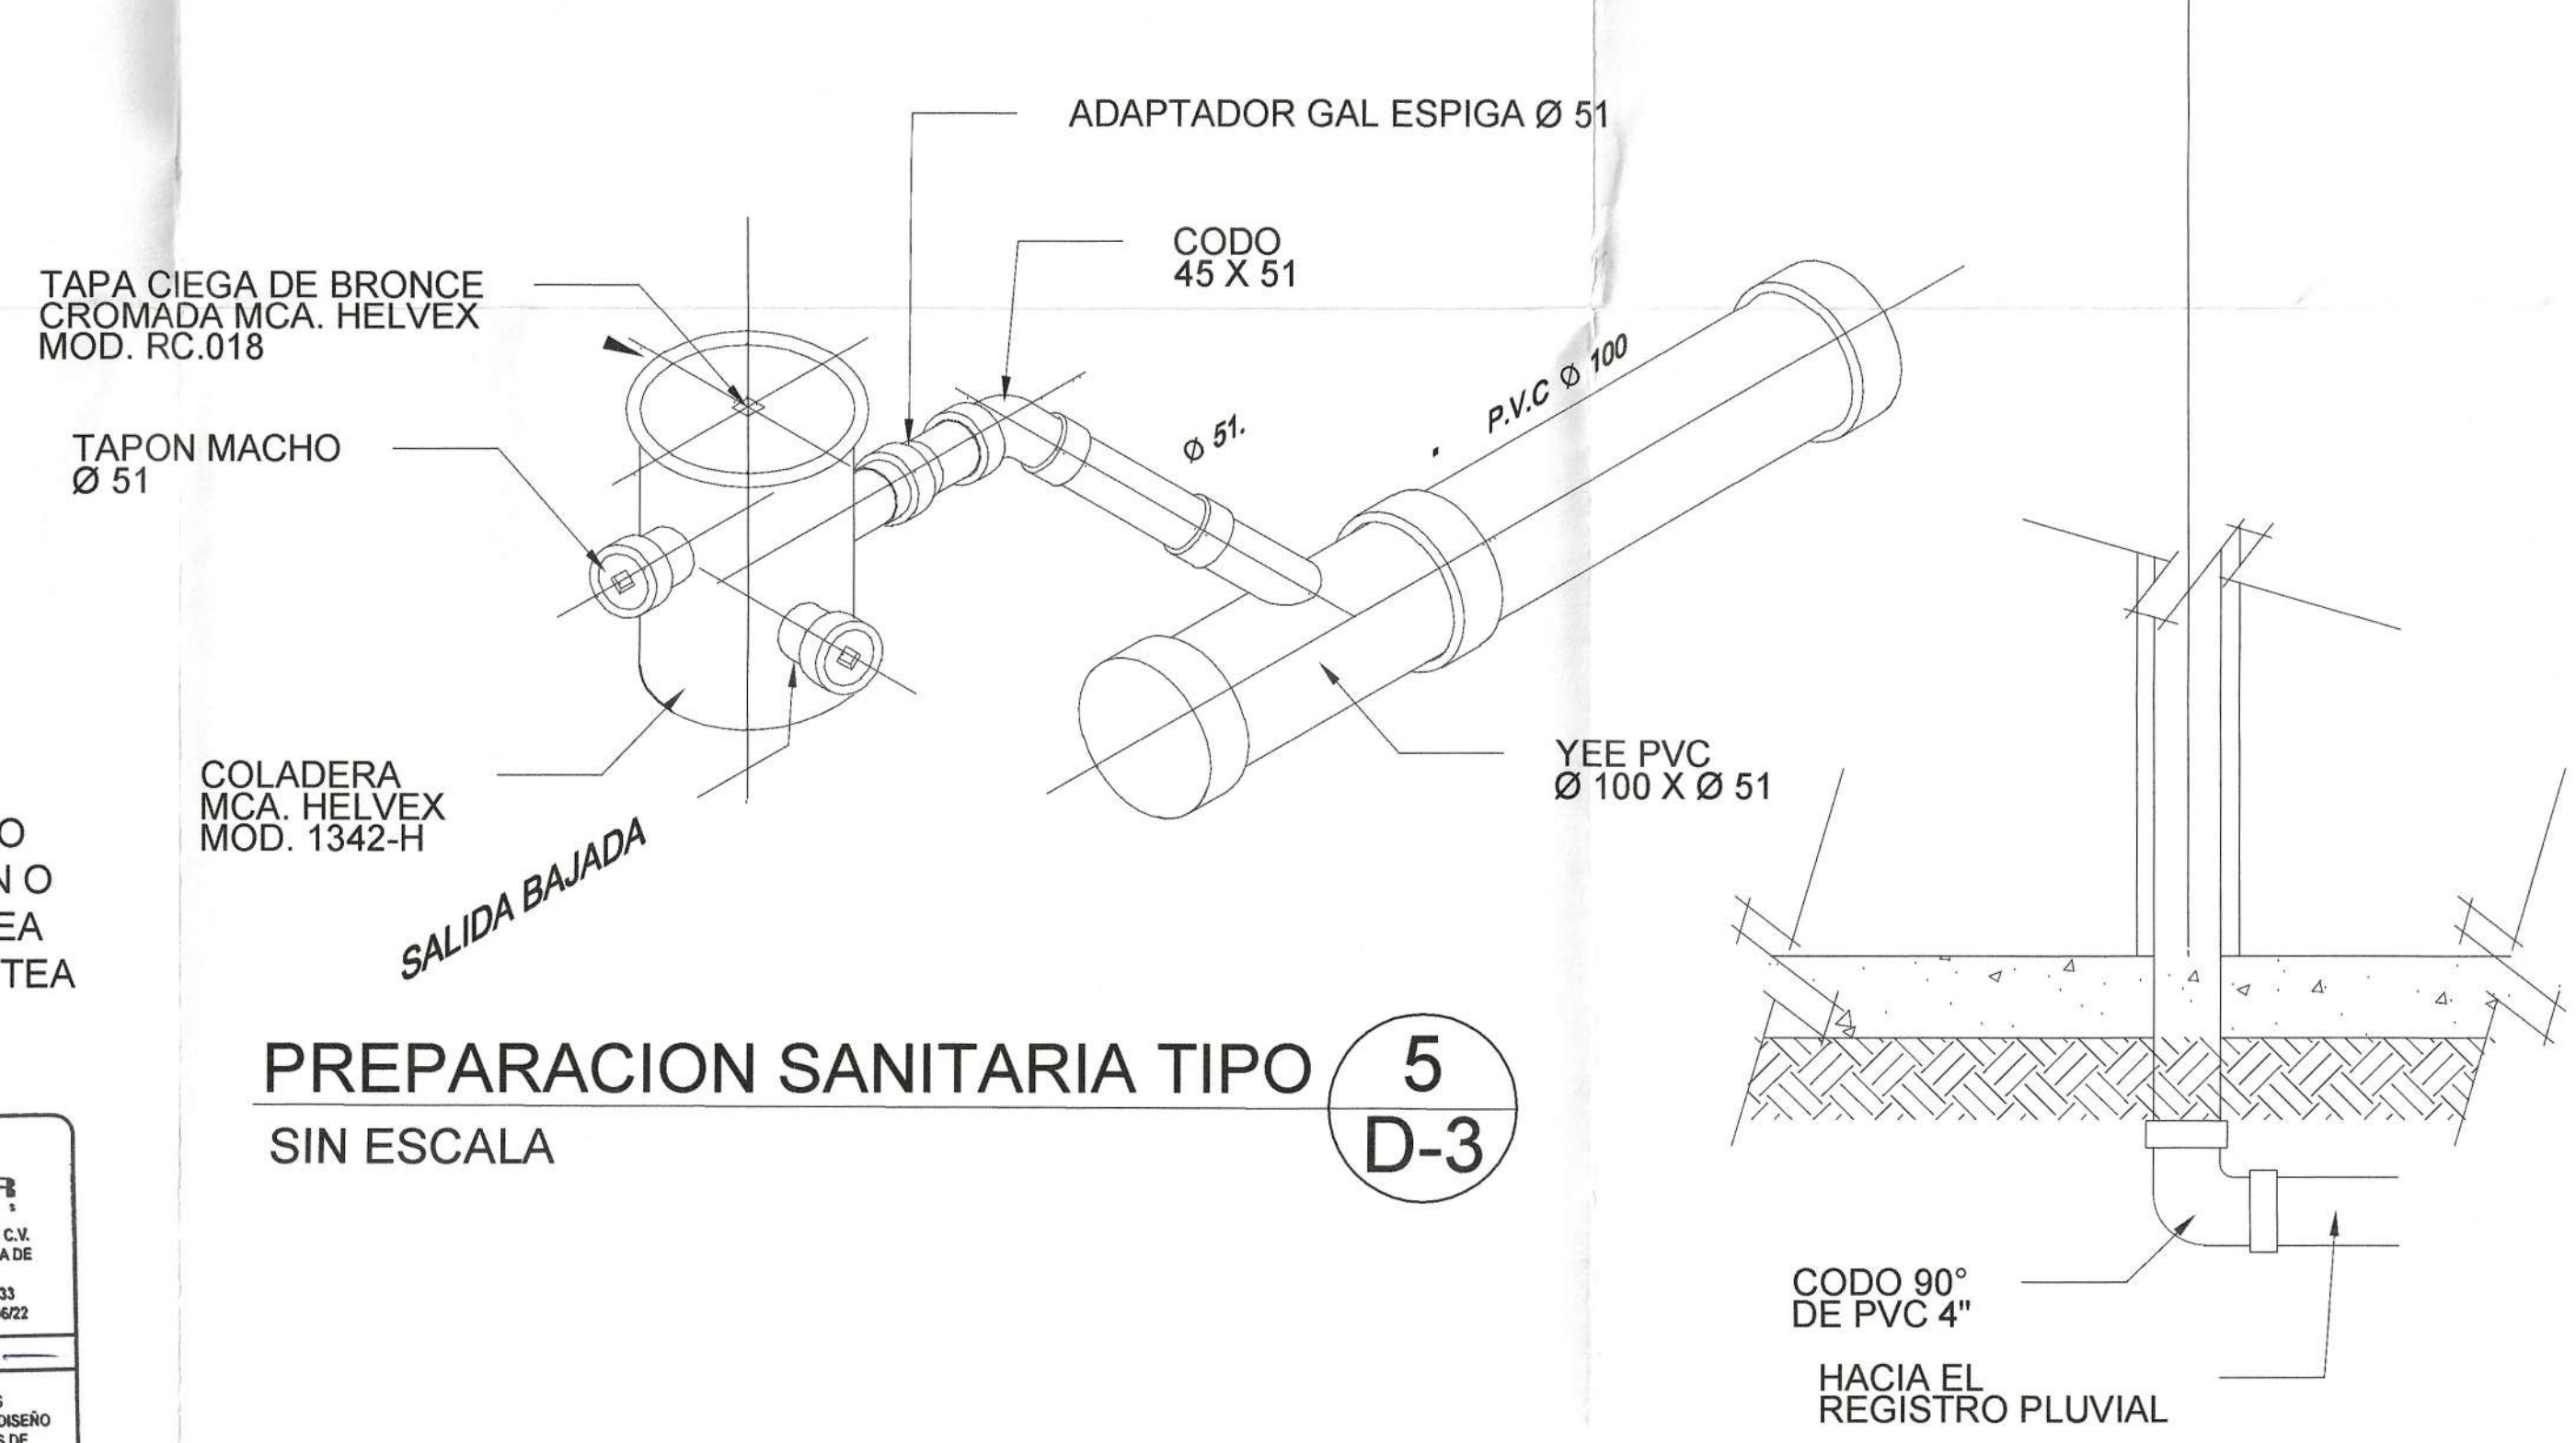


PREPARACION SANITARIA TIPO
SIN ESCALA

5
D-3

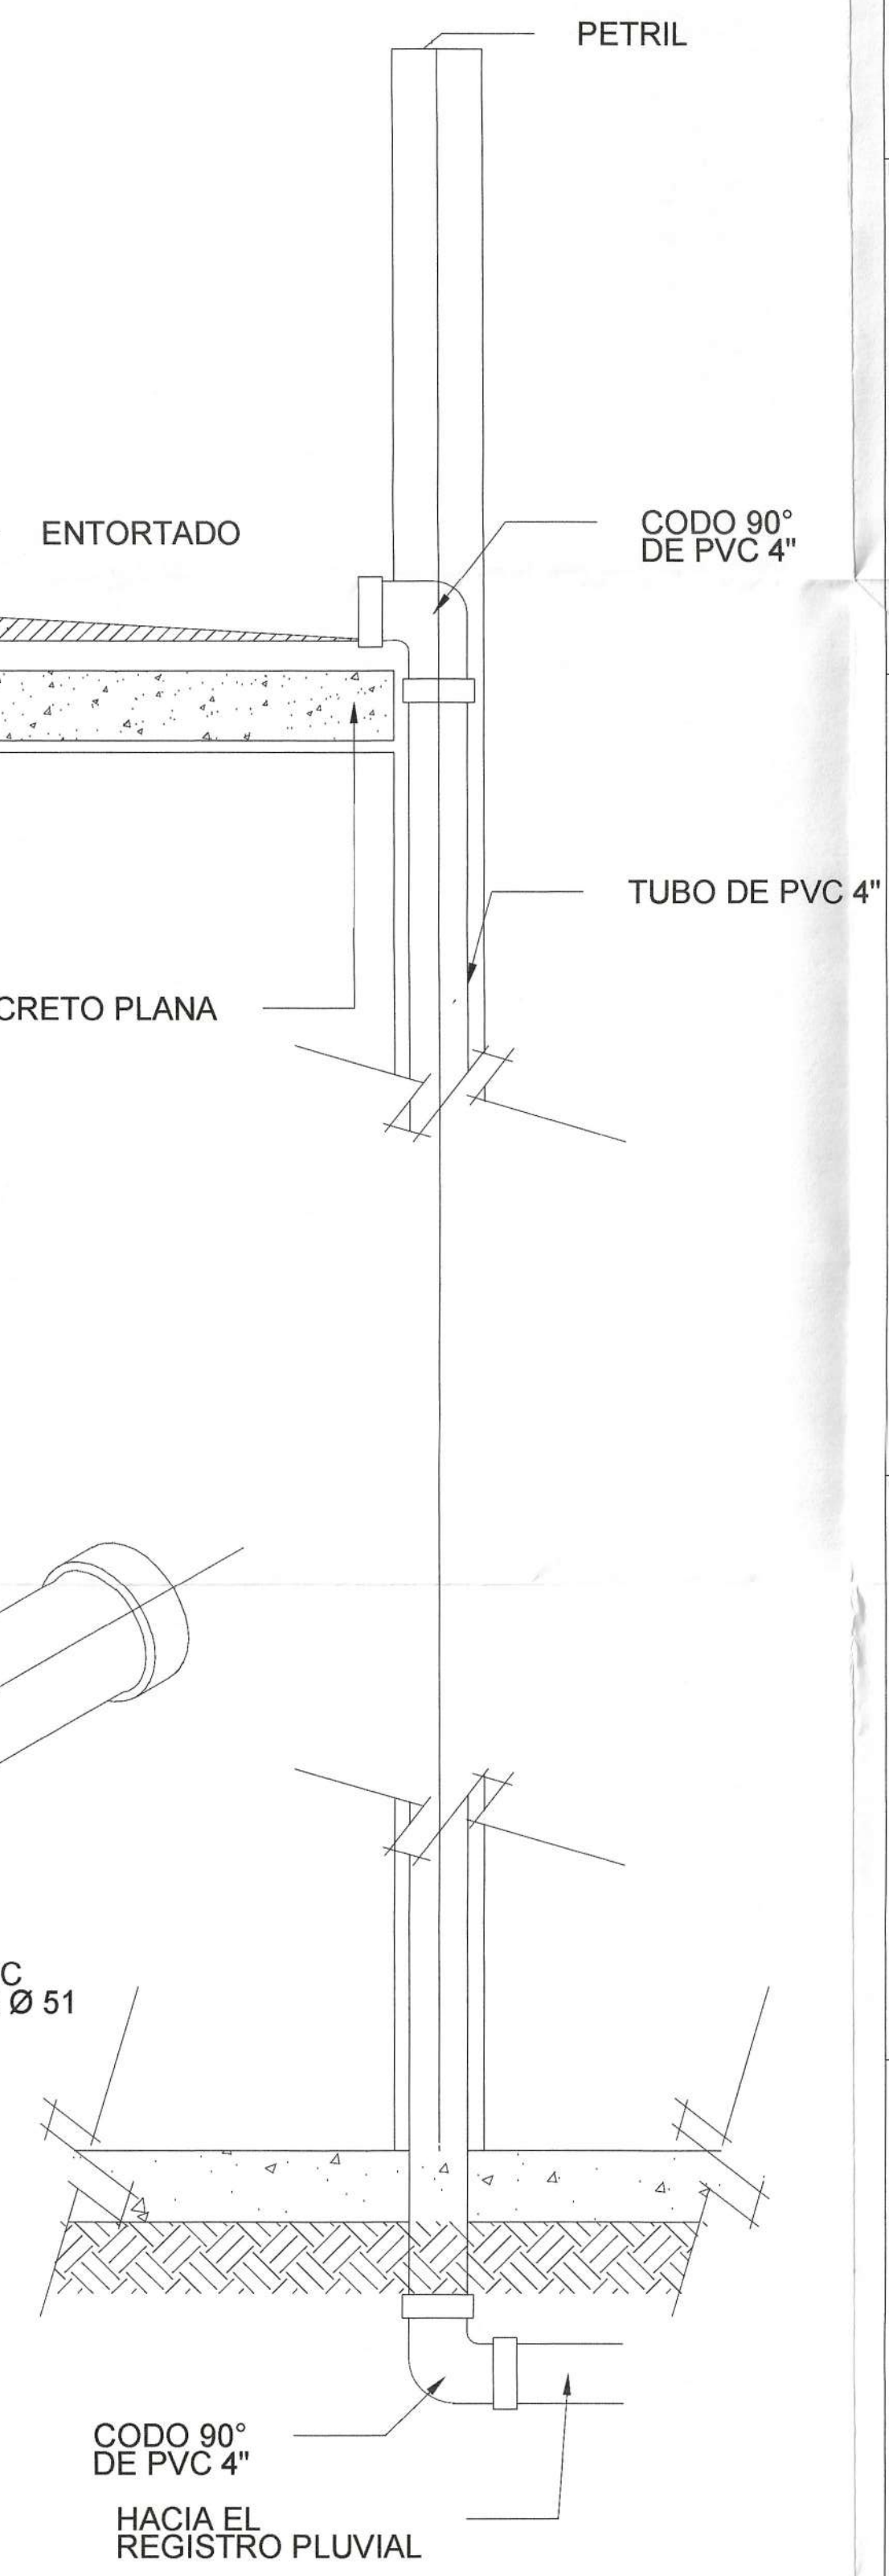


DETALLE DE BAJADA
SIN ESCALA

6
D-3

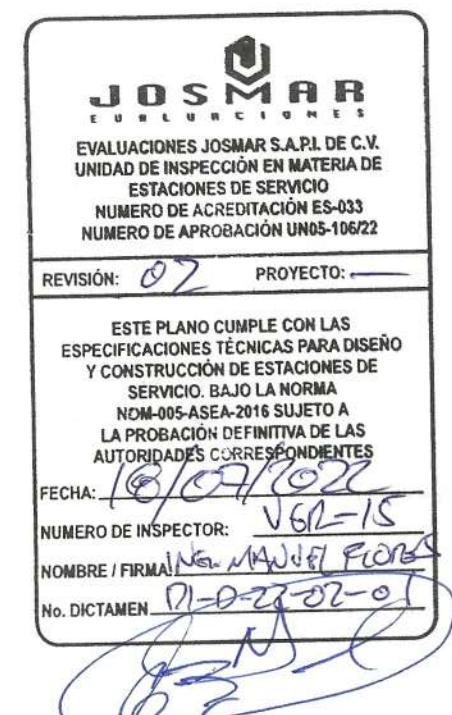

REV.	DESCRIPCION	ELAB. POR	RESPONSABLE	FECHA	FIRMA	RESPONSABLE DEL PROYECTO Y VOTO	LOGO Y RAZON SOCIAL DEL CONSTRUCTOR

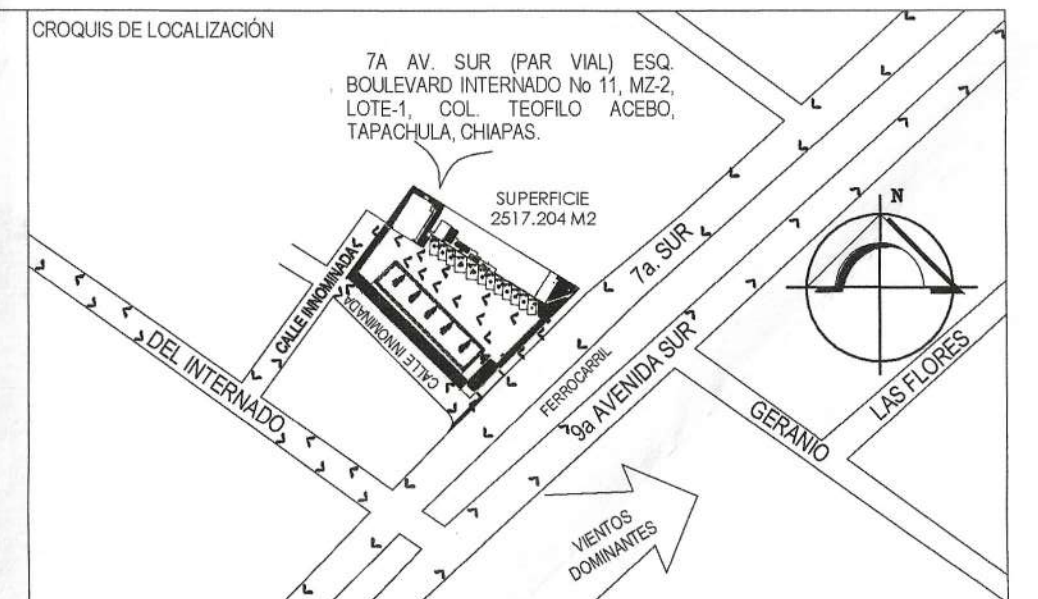


NOTAS Y ESPECIFICACIONES
VERIFIQUESE TODAS LAS COTAS Y EJES CORRESPONDIENTES EN LOS PLANOS ARQUITECTONICOS Y EN LA OBRA.
TODAS LAS COTAS Y DIMENSIONES ESTAN INDICADAS EN METROS, EXCEPTO LAS DIMENSIONES INDICADAS EN OTRA UNIDAD.

SIMBOLOGIA

CUADRO DE AREAS

UBICACION	AREA	%
PREDIO	2517.204 M2	100.00 %
AREA DE SERVICIOS ESTACION P.B.	297.41	11.82 %
AREA DE OFICINAS P.A.	118.87	4.72 %
CUARTO DE SERVICIOS	5.75	0.23 %
CUARTO DE RESIDUOS PELIGROSOS	5.33	0.21 %
AREA DE TECHUMBRE	371.10	14.74 %
AREA DE TANQUES	117.04	4.65 %
AREA DE ESTACIONAMIENTO	173.00	6.87 %
AREA DE BANQUETAS	132.18	5.25 %
AREA DE CIRCULACION	1128.50	44.84 %
AREA VERDE TOTAL	174.52	6.93 %

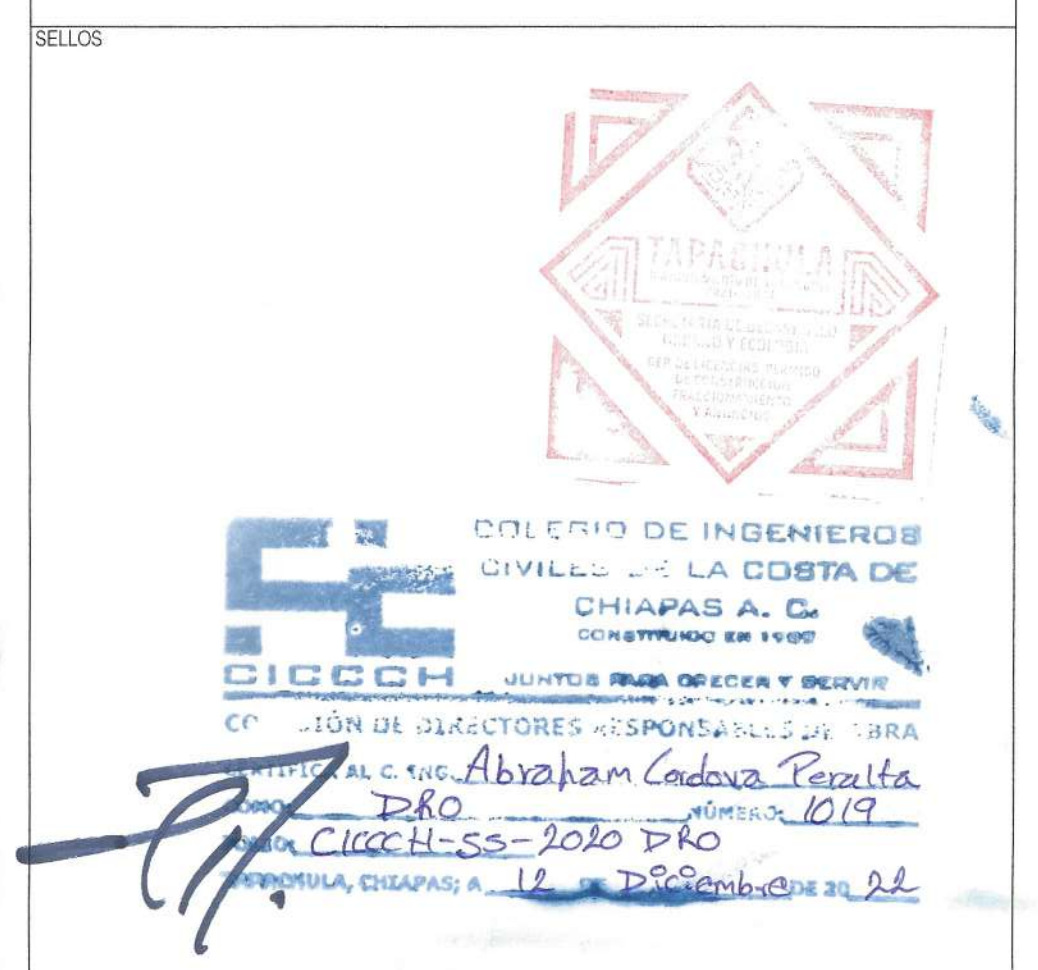

TIPO DE ESTACION: ESTACION DE SERVICIO PARA ALMACENAMIENTO Y EXPENDIO DE DIESEL Y GASOLINAS (URBANA)	DOMICILIO FISCO DE ESTACION: 7A AV. SUR (PAR VIAL) ESQ. BOULEVARD INTERNADO No 11, MZ-2, LOTE-1, COL. TEOPILLO ACEBO, TAPACHULA, CHIAPAS.	FECHA DE ELABORACION: ABRIL-2022
RAZON SOCIAL: PETROLIFEROS OMEGA, S.A. DE C.V.	DOMICILIO: 9a. NORTE No. 30 INT-2, TAPACHULA, CHIAPAS.	ESCALA: INDICADA
CLAVE DE PLANO: D-3	DESCRIPCION DEL PLANO: DETALLES DE INSTALACION SANITARIA	REV: REV-01