




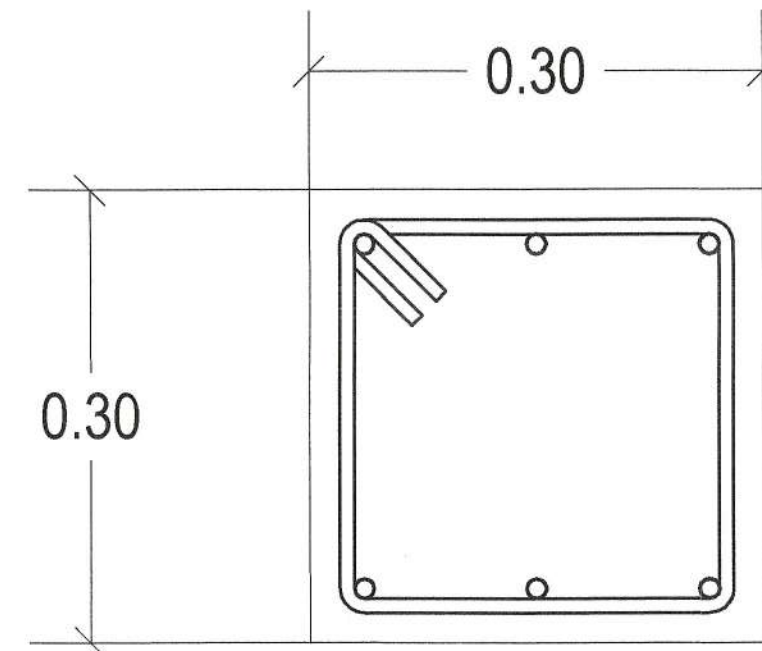


CONTRATRABE CT-1
SECCION 30x30 cm
DE CONCRETO ARMADO CON
6 VARILLAS DEL #4 (1/2")
EST. #3 (3/8") @ 20 cm EN
TODA LA CONTRATRABE
f_c=250 kg/cm²
f_y=4,200 kg/cm²

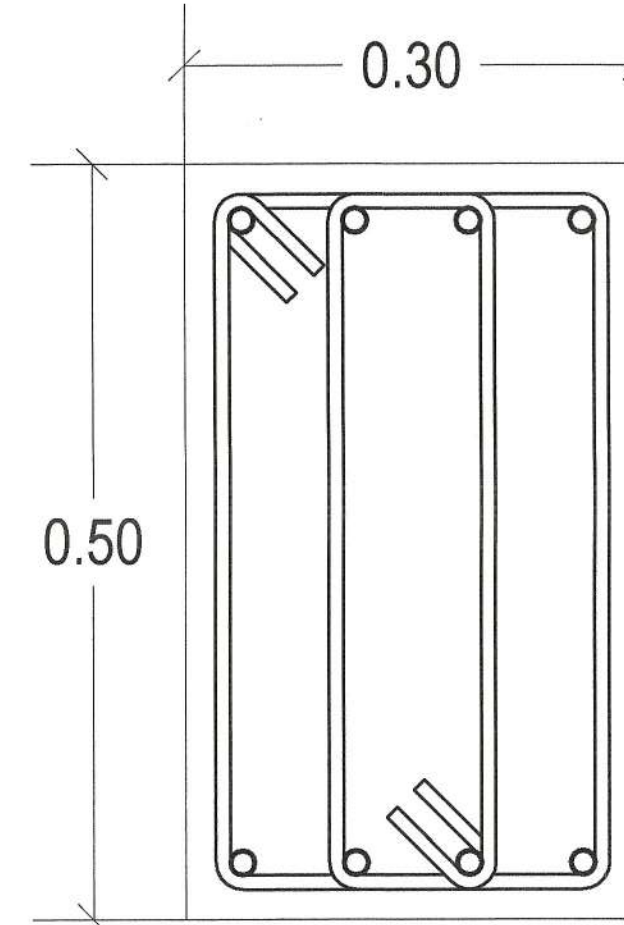


COLUMNA C-1
SECCION 30x50 cm
DE CONCRETO ARMADO
CON 8 VARILLAS DEL #5 (5/8")
EST. #3 (3/8") @ 15 cm EN
TODA LA COLUMNA
f_c=250 kg/cm²
f_y=4,200 kg/cm²

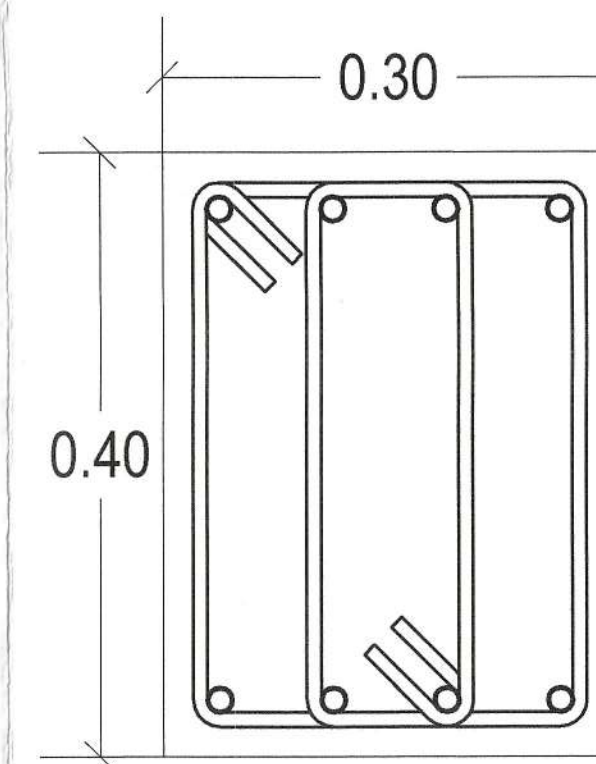

COLUMNA C-2
SECCION 30x40 cm
DE CONCRETO ARMADO
CON 8 VARILLAS DEL #5 (5/8")
EST. #3 (3/8") @ 15 cm EN
TODA LA COLUMNA
f_c=250 kg/cm²
f_y=4,200 kg/cm²

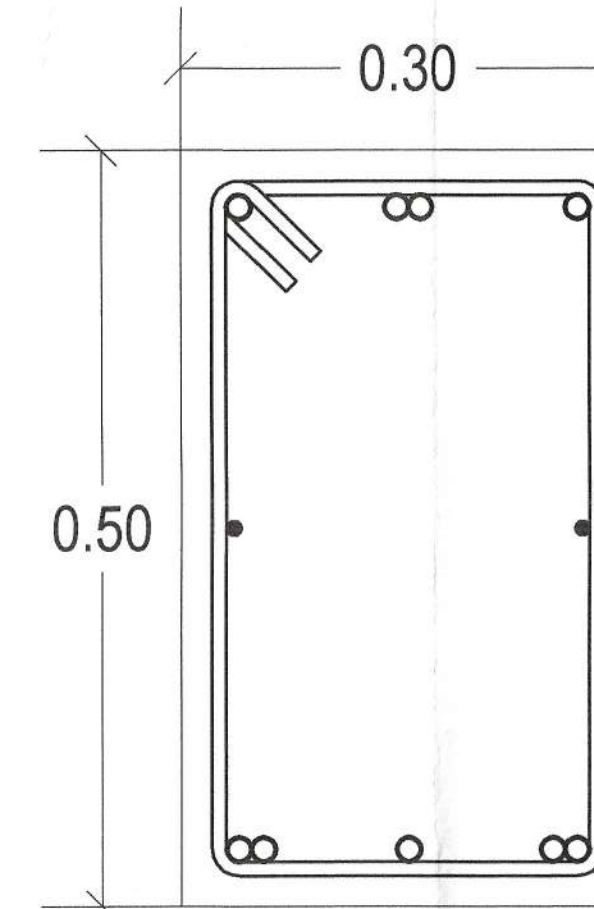


TRABE TR-1
SECCION 30x50 cm
DE CONCRETO ARMADO CON
9 VARILLAS DE 5/8" Y
2 VARILLAS DE 3/8"
EST. #3 (3/8") @ 15 cm EN
LOS EXTREMOS (L/4)
EST. #3 (3/8") @ 25 cm EN
EL CENTRO DE LA TRABE (L/2)
f_c=250 kg/cm²
f_y=4,200 kg/cm²

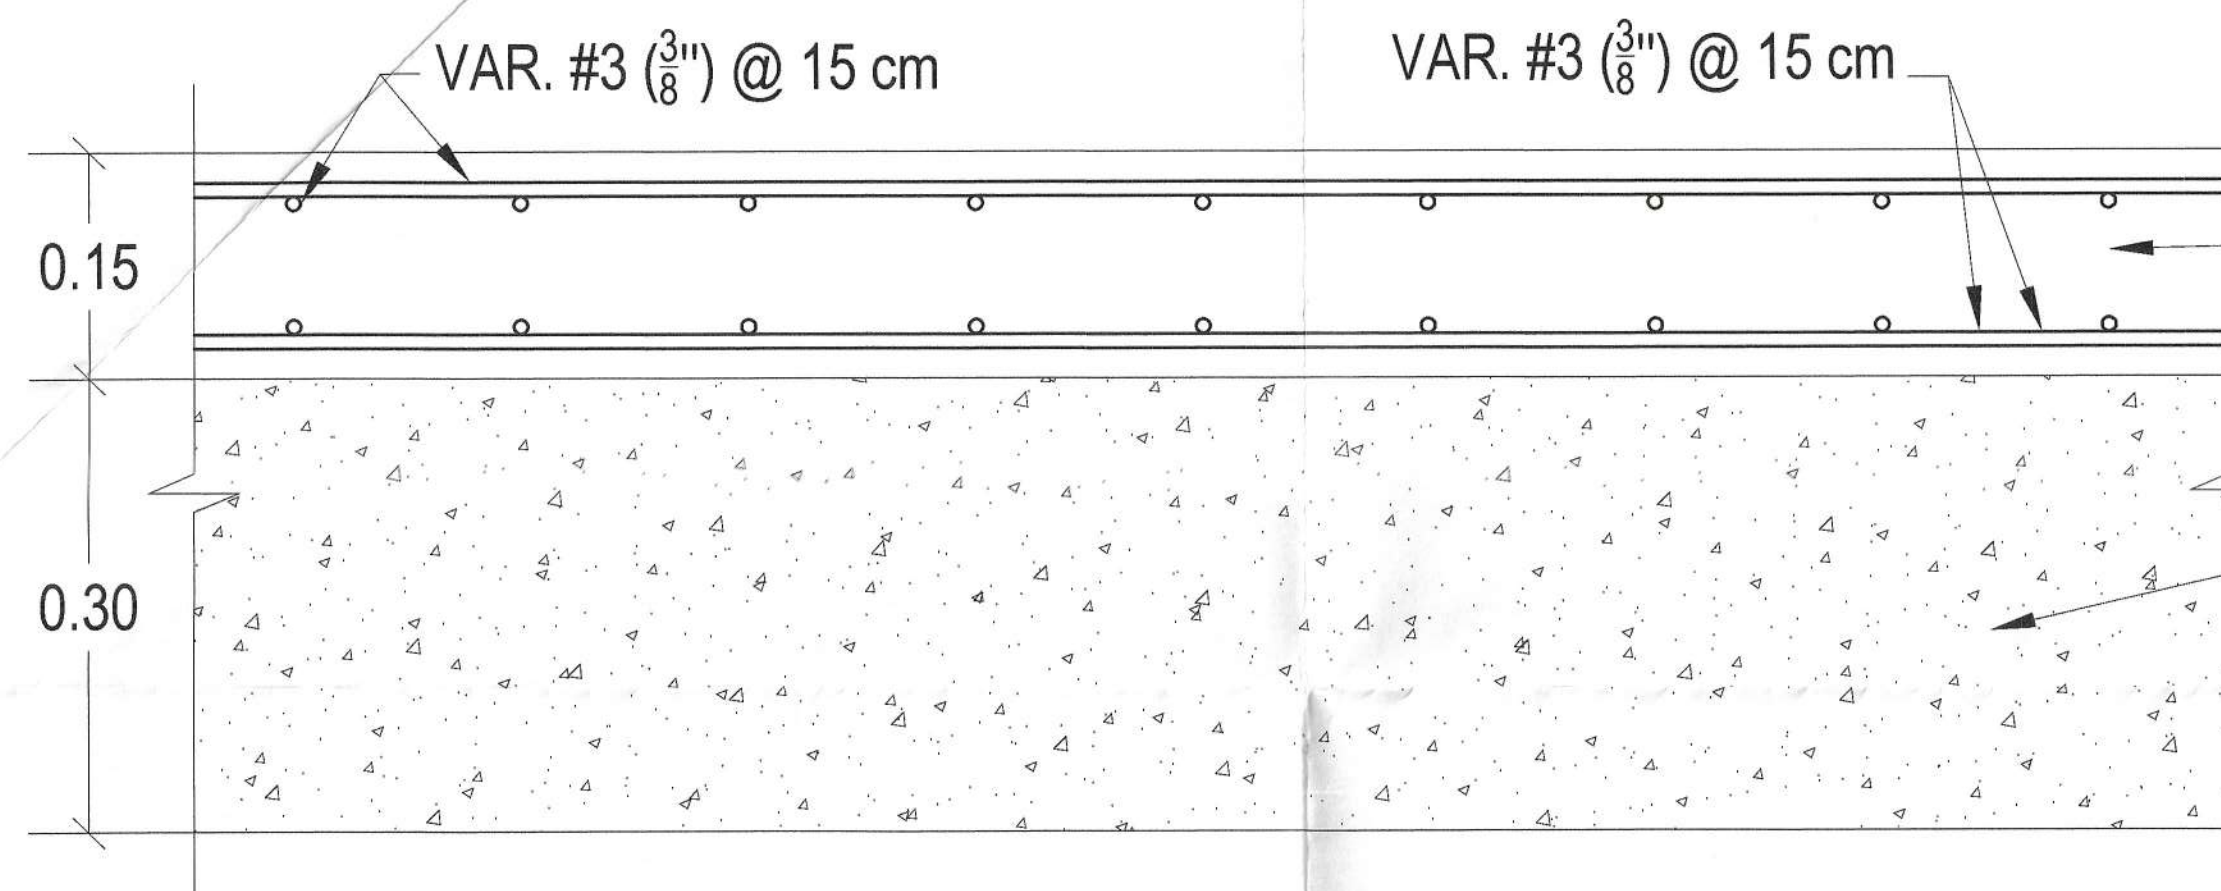

DETALLE DE LOSA
DE CIMENTACIÓN


LOSA DE CIMENTACIÓN DE
15 cm DE ESPESOR
CONCRETO f_c = 250 kg/cm²

LOSA DE CIMENTACIÓN
EXISTENTE

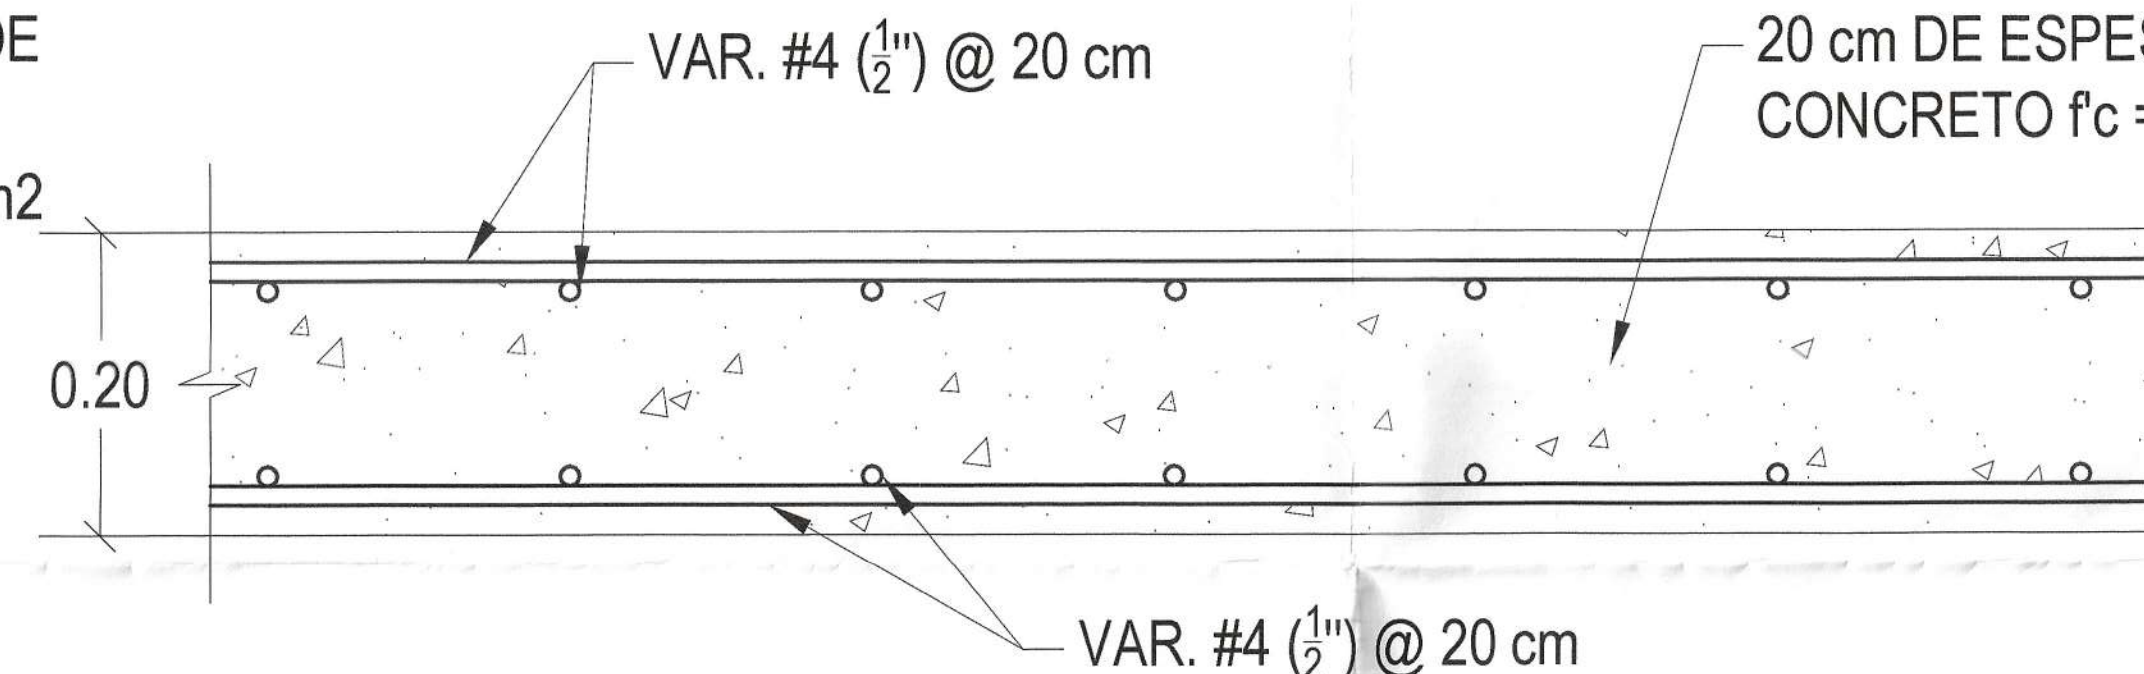


VISTA EN ALZADO DE SECCIÓN
DE LOSA TAPA TIPO MACIZA


MURO DE CONCRETO DE
20 cm DE ESPESOR
CONCRETO f_c = 250 kg/cm²

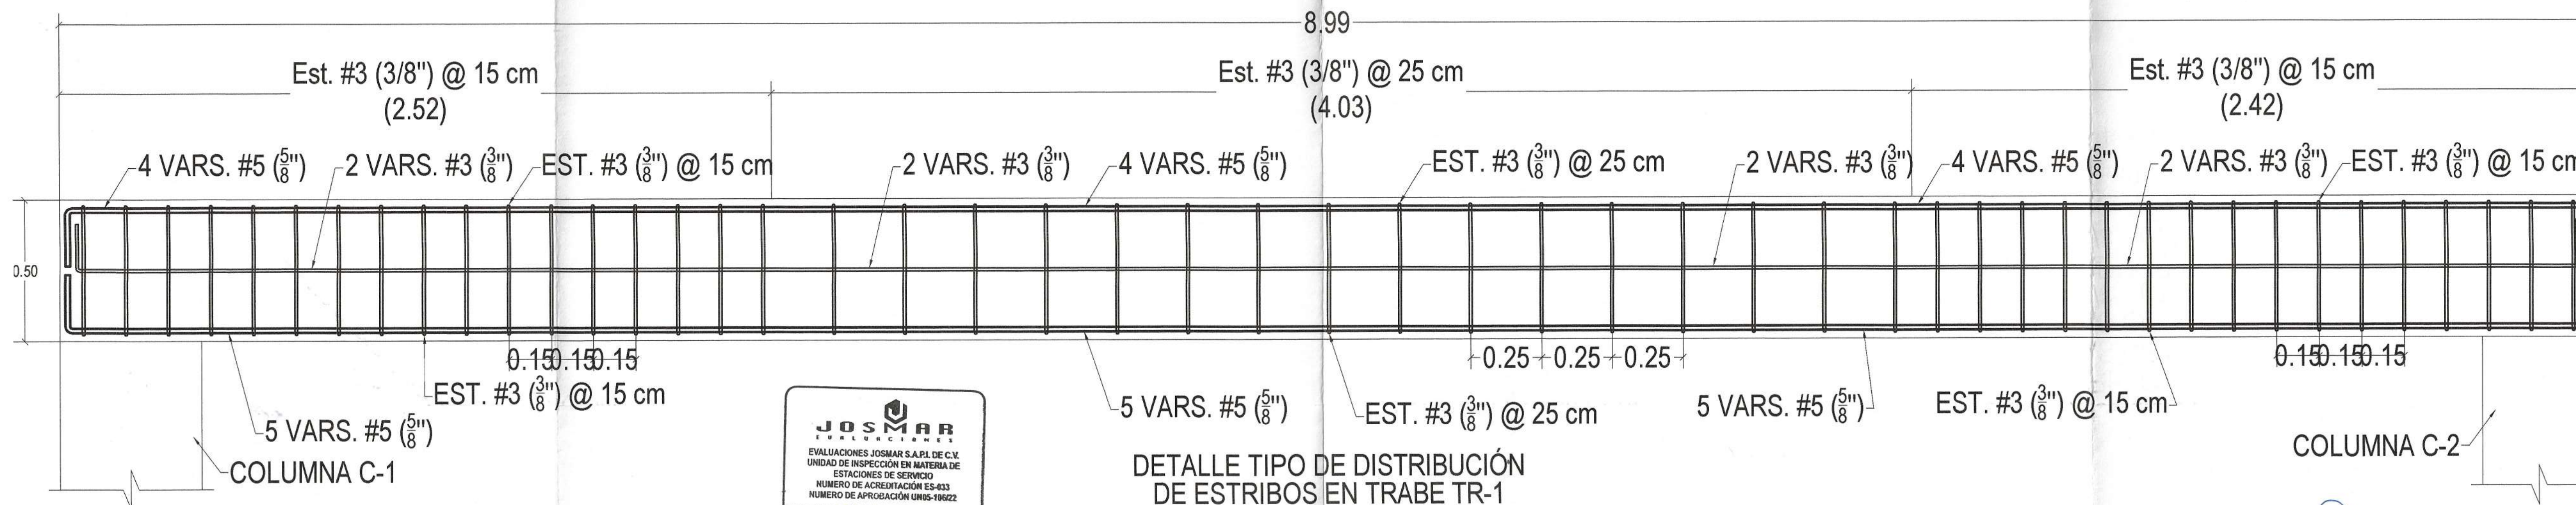

DETALLE TIPO DE DISTRIBUCIÓN
DE ESTRIBOS EN TRABE TR-1

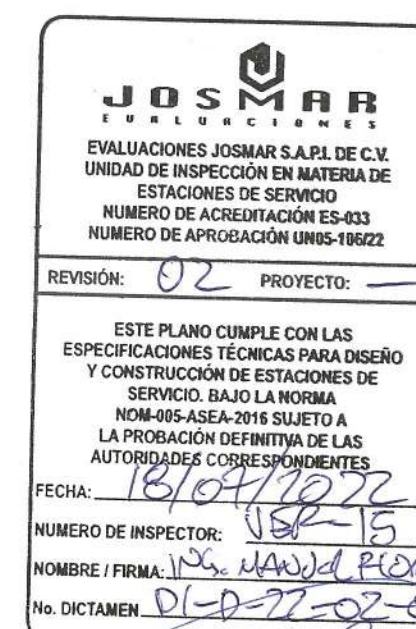

REV.	DESCRIPCIÓN	ELAB. POR.	RESPONSABLE	FECHA	FIRMA	RESPONSABLE DEL PROYECTO Y DRO	LOGO Y RAZÓN SOCIAL DEL CONSTRUCTOR
						NOMBRE: ING. ABRAHAM CORDOVA PERALTA CED. PROFESIONAL: 350270 FECHA DE EMISIÓN: 15 DE DICIEMBRE DE 2001 DRO: 1015 FECHA DE ACTUALIZACIÓN DRO: 12 DE ENERO DE 2022 VIGENTE HASTA: 11 DE ENERO DE 2023	

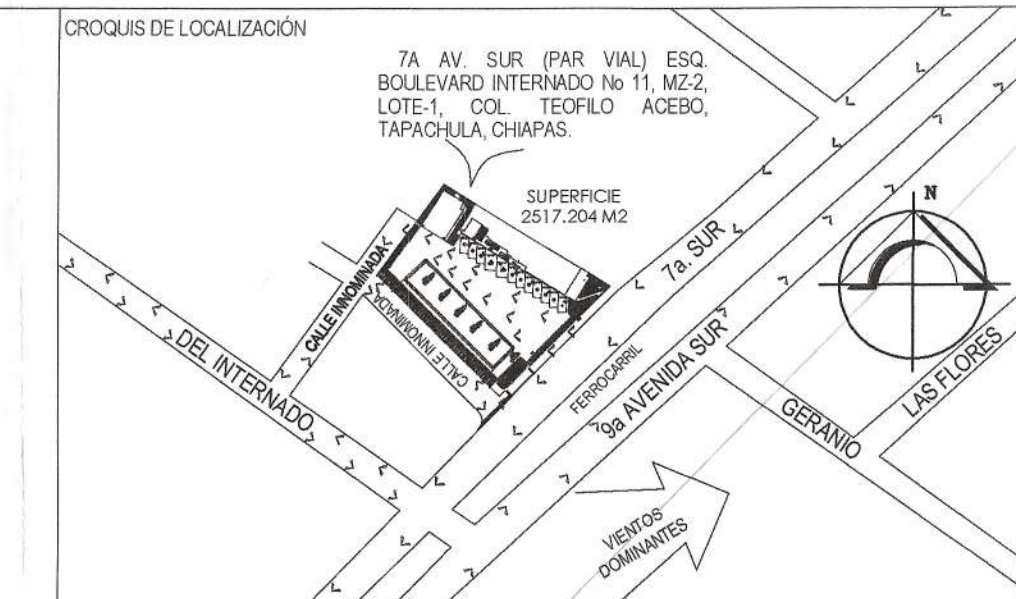

NOTAS Y ESPECIFICACIONES
VERIFIQUESE TODAS LAS COTAS Y EJES CORRESPONDIENTES EN LOS PLANOS ARQUITECTONICOS Y EN LA OBRA.
TODAS LAS COTAS Y DIMENSIONES ESTAN INDICADAS EN METROS, EXCEPTO LAS DIMENSIONES INDICADAS EN OTRA UNIDAD.


CIMBRA
PERMANECERA LIMPIA Y HUMEDA, SE CUBRIRA CON ACEITE QUEMADO COMO PROTECCION Y FACILITAR EL DECIMBRADO.
EL DECIMBRADO DE LOSAS SERA POR LO MENOS A LOS 7 DIAS DE EFECTUADO EL COLADO Y DE 2 DIAS PARA CASTILLOS, DALAS, COLUMNAS Y TRABES.

CONCRETO
SE USARA UNA RESISTENCIA DE f_c=100 kg/cm² PARA PLANTILLA.
SE USARA UNA RESISTENCIA DE f_c=200 kg/cm² PARA DALA, CASTILLOS Y FIRMES.
SE USARA UNA RESISTENCIA DE f_c=250 kg/cm² PARA COLUMNAS, TRABES Y CIMENTACION.
EL TAMAÑO MAXIMO DE AGREGADOS SERA DE 3".
EL REVENIMIENTO DEL CONCRETO EN ESTADO FRESCO SERA DE ENTRE 10 Y 12 CM.
EL RECUBRIMIENTO LIBRE DE TODA VARILLA O MALLA SERA DE 2.5 CM EN COLUMNAS, TRABES Y NERVADURAS DE 1.5 CM EN LOSAS.

SIMBOLOGIA

UBICACIÓN	ÁREA	%
PREDIO	2517.204 M2	100.00 %
AREA DE SERVICIOS ESTACION P.B.	297.41	11.82%
AREA DE ORCINAS P.A.	118.87	4.72%
CUARTO DE SUCIOS	5.75	0.23%
CUARTO DE RESIDUOS PELIGROSOS	5.35	0.21%
AREA DE TECHUMBRE	371.10	14.74%
AREA DE TANQUES	117.06	4.65%
AREA DE ESTACIONAMIENTO	173.00	6.87%
AREA DE BANQUETAS	132.18	5.25%
AREA DE CIRCULACION	1128.50	44.84%
AREA VERDE TOTAL	174.52	6.93%

AREA VERDE	AREA VERDE	AREA VERDE
AREA VERDE A	30.70	1.22%
AREA VERDE B	31.48	1.25%
AREA VERDE C	40.82	1.62%
AREA VERDE D	4.93	0.19%
AREA VERDE E	10.35	0.41%
AREA VERDE F	56.24	2.23%
TOTAL	174.52	6.93%

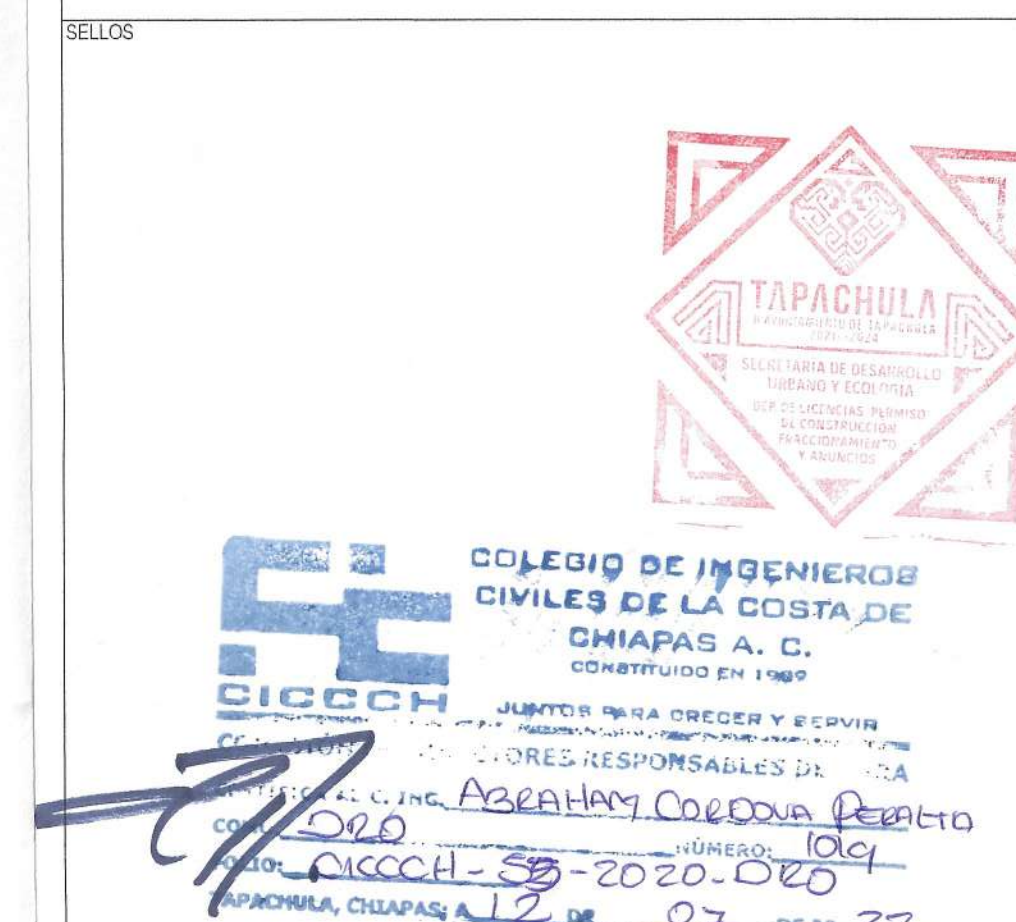

TIPO DE ESTACION ESTACION DE SERVICIO PARA ALMACENAMIENTO Y EXPENDIO DE DIESEL Y GASOLINAS (URBANA)	DOMICILIO FÍSICO DE ESTACION 7A AV. SUR (PAR VIAL) ESQ. BOULEVARD INTERNADO No 11, MZ.2, LOTE-1, COL. TEOFILO ACEBO, TAPACHULA, CHIAPAS.	FECHA DE ELABORACION ABRIL-2022
RAZÓN SOCIAL PETROLIFEROS OMEGA, S.A. DE C.V.	DOMICILIO 9a. NORTE No. 30 INT-2, TAPACHULA, CHIAPAS.	ESCALA INDICADA
CLAVE DE PLANO ES-4	DESCRIPCIÓN DEL PLANO PLANO DE CIMENTACION DE AREA DE ALMACENAMIENTO	REV. REV-01