



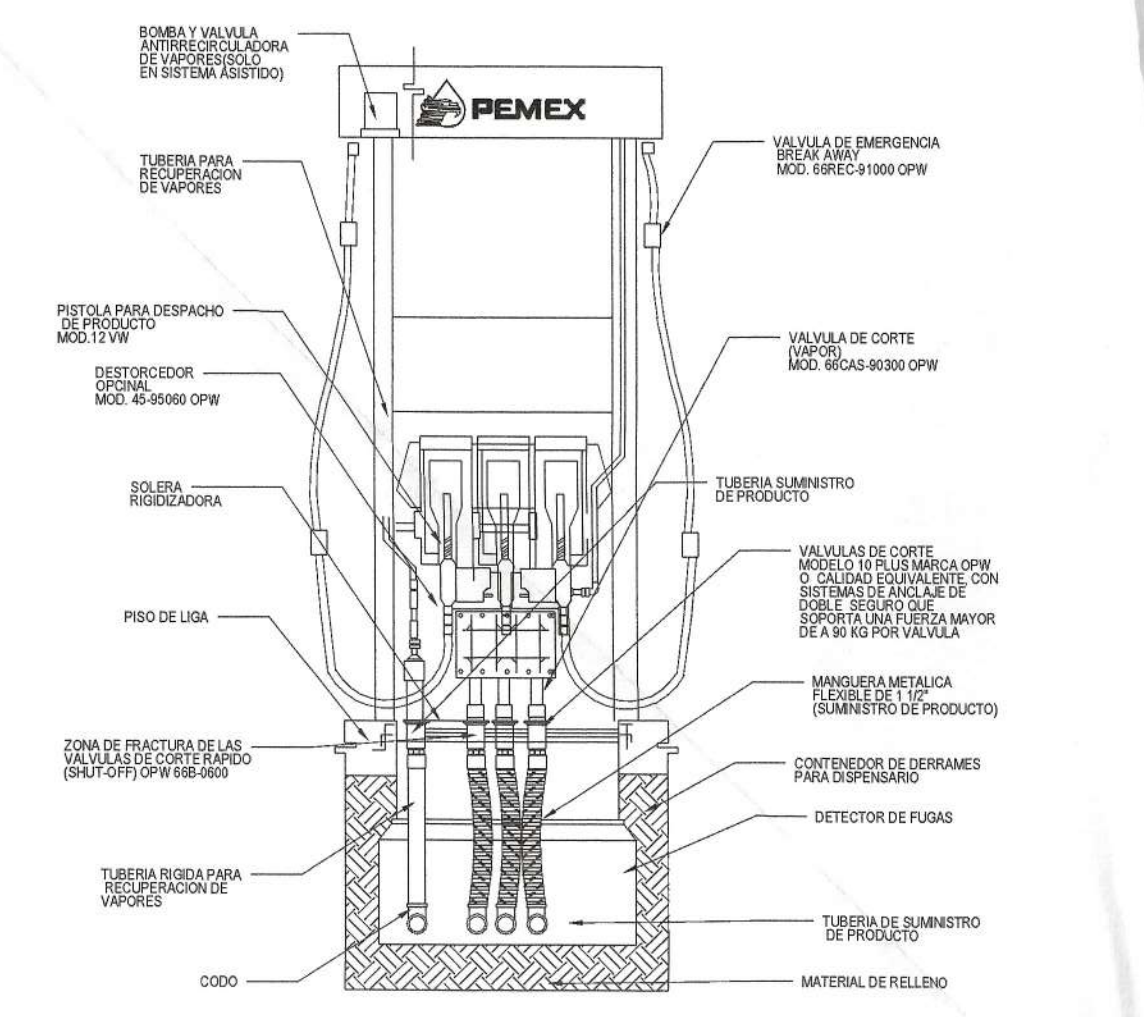

CORTE LONGITUDINAL
DISPENSARIOS (MODULO 1)
ESCALA 1:75

1
M-3

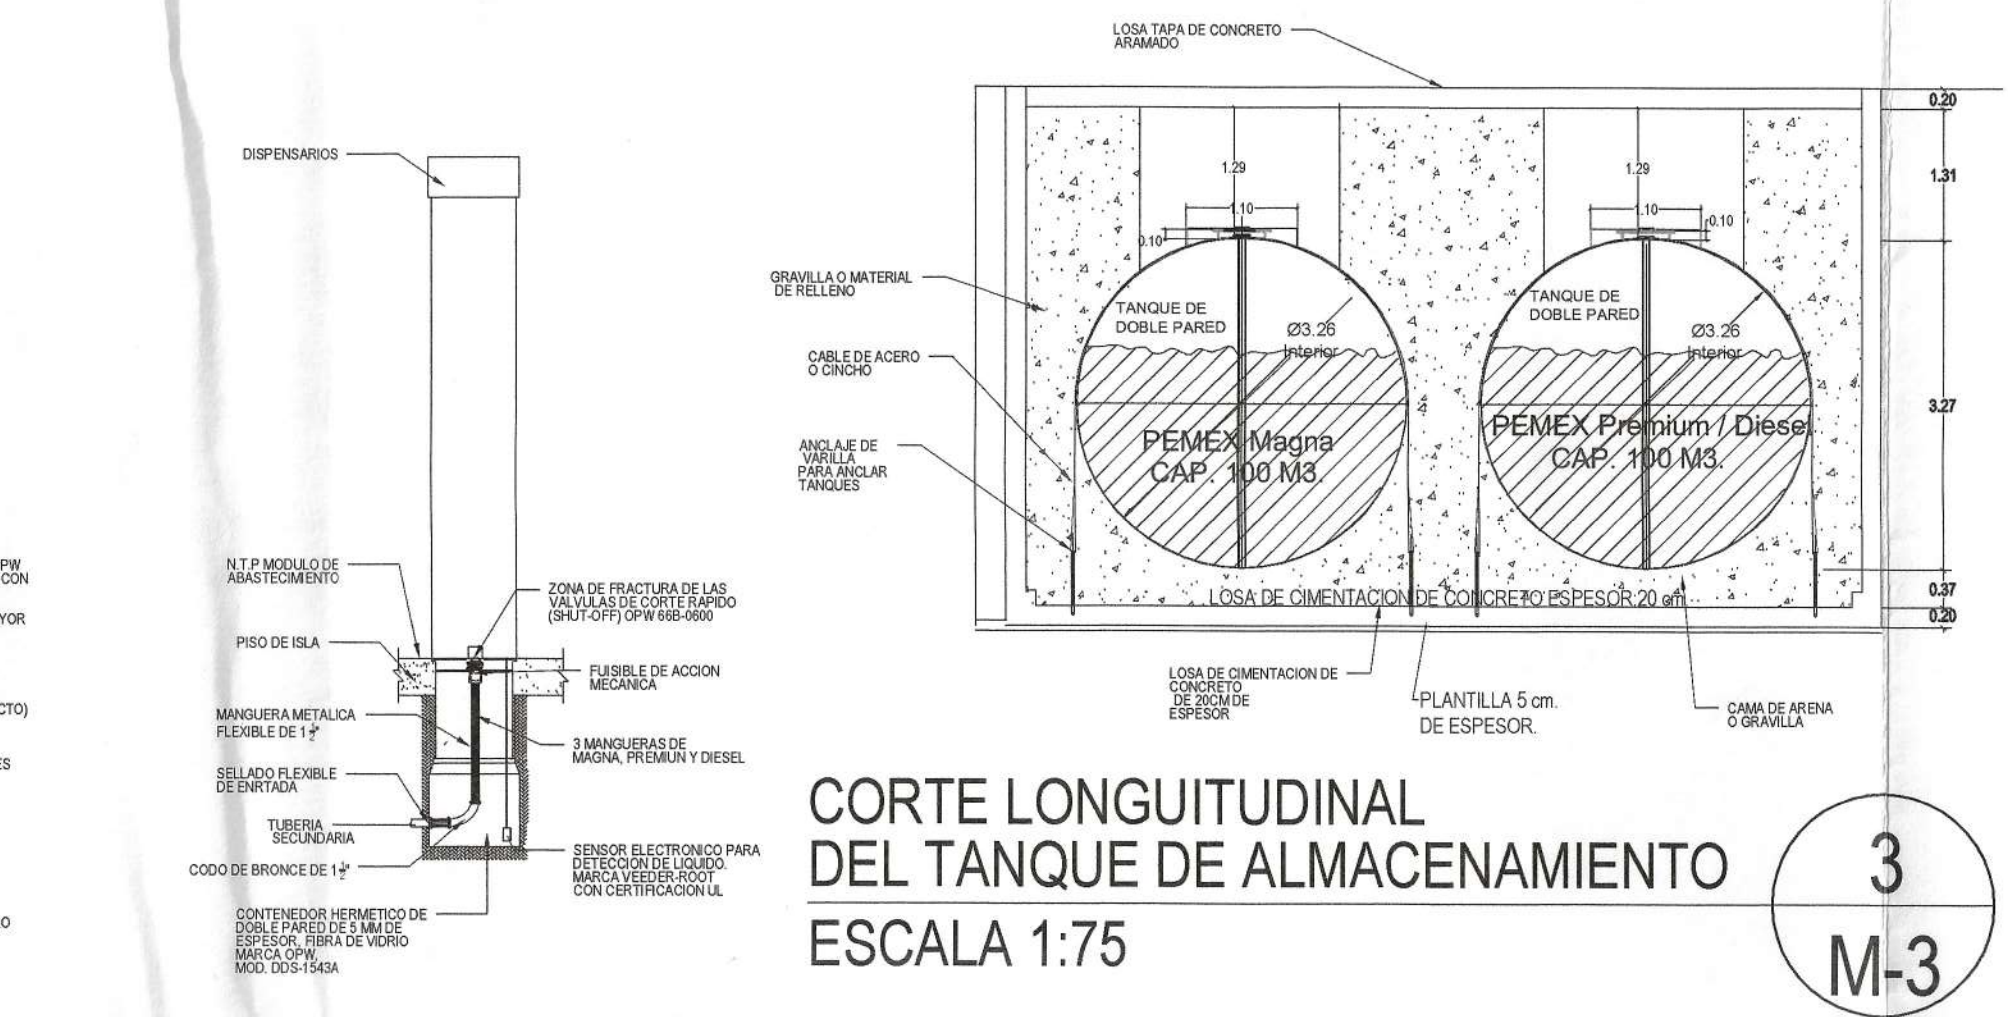


CORTE TRANSVERSAL
DISPENSARIOS (MODULO 1)
ESCALA 1:75

2
M-3


CORTE LONGITUDINAL
DEL TANQUE DE ALMACENAMIENTO
ESCALA 1:75

3
M-3

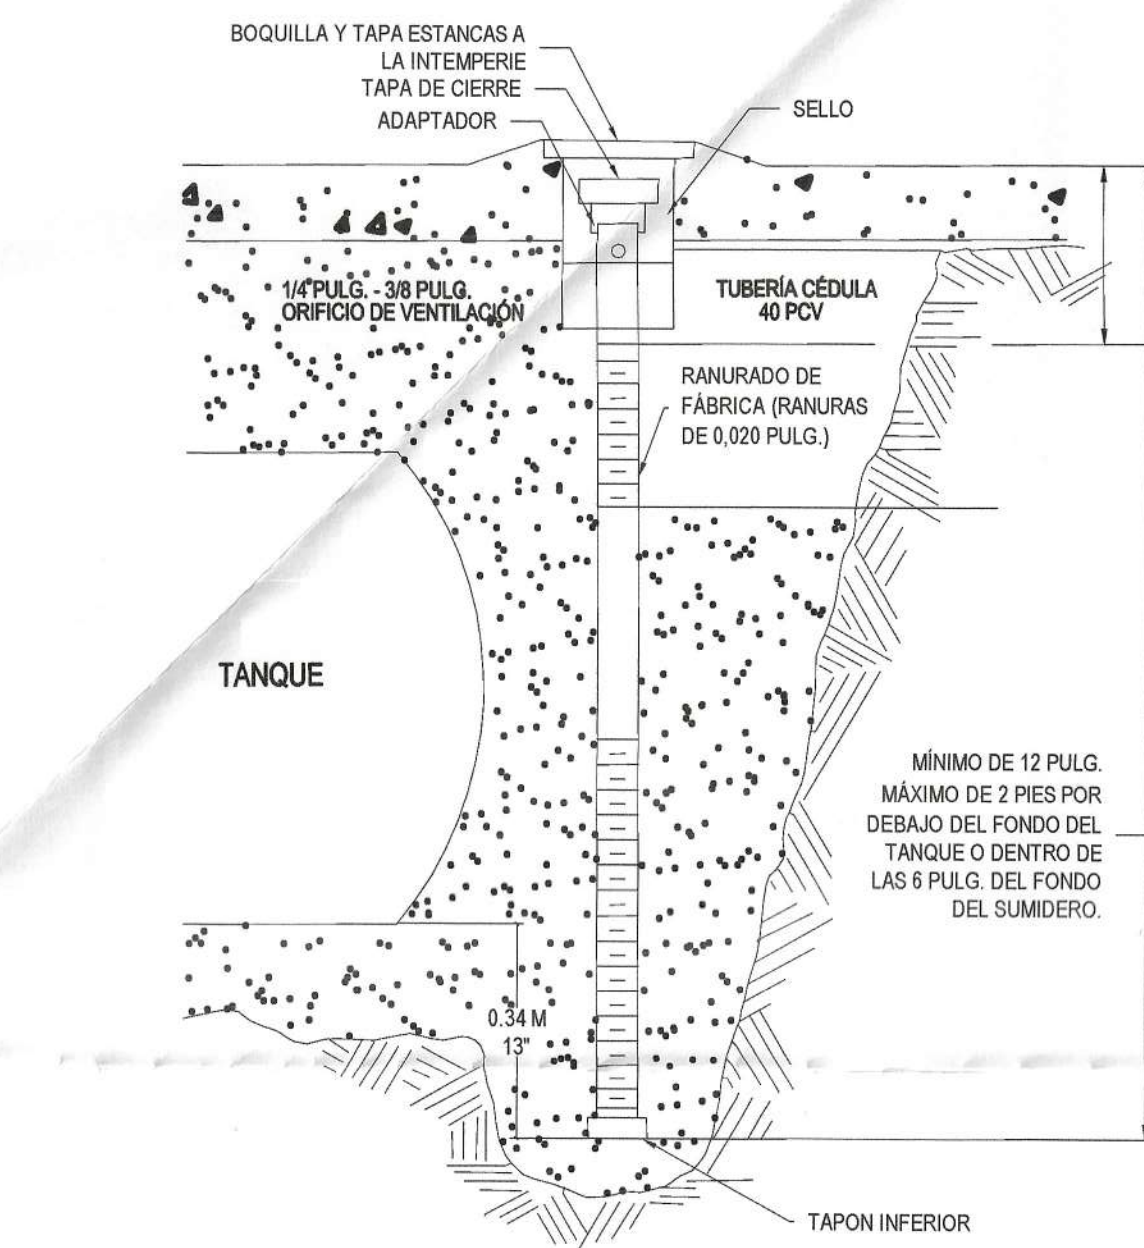


POZO DE OBSERVACION
ESCALA 1:50

5
M-3

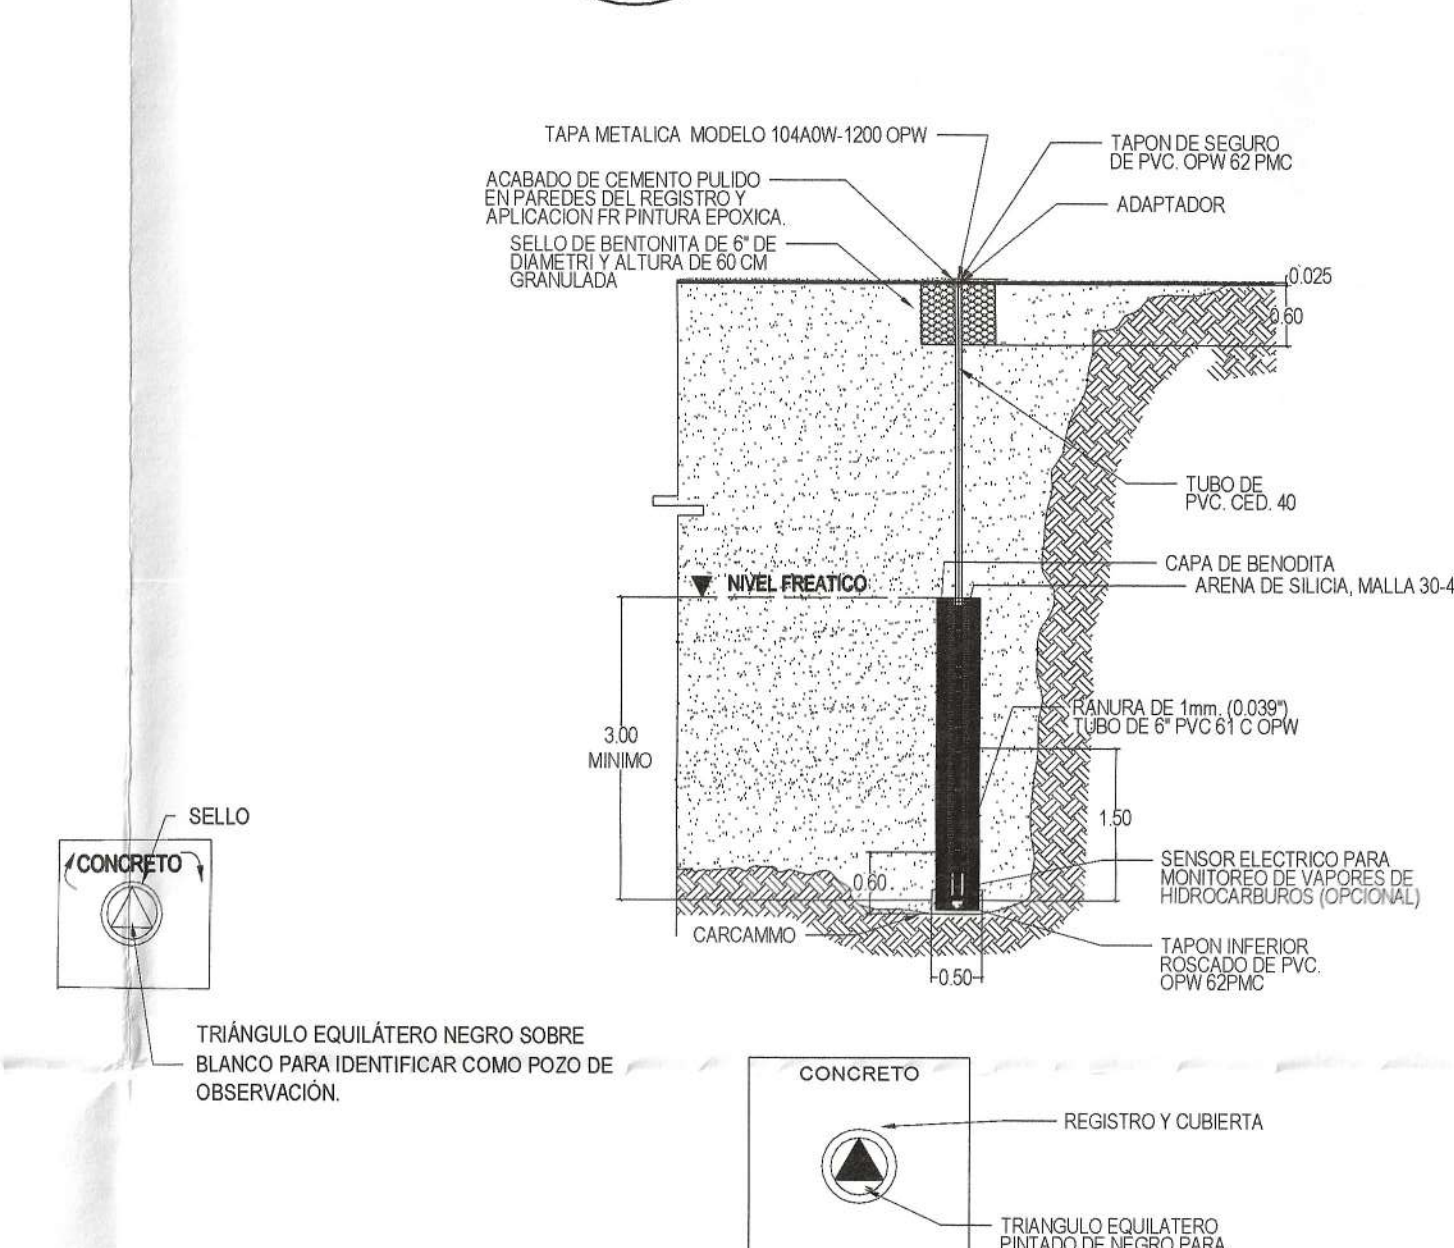


DETALLE DE ENTRADA DE TUBERIA
ESCALA 1:75

6
M-3

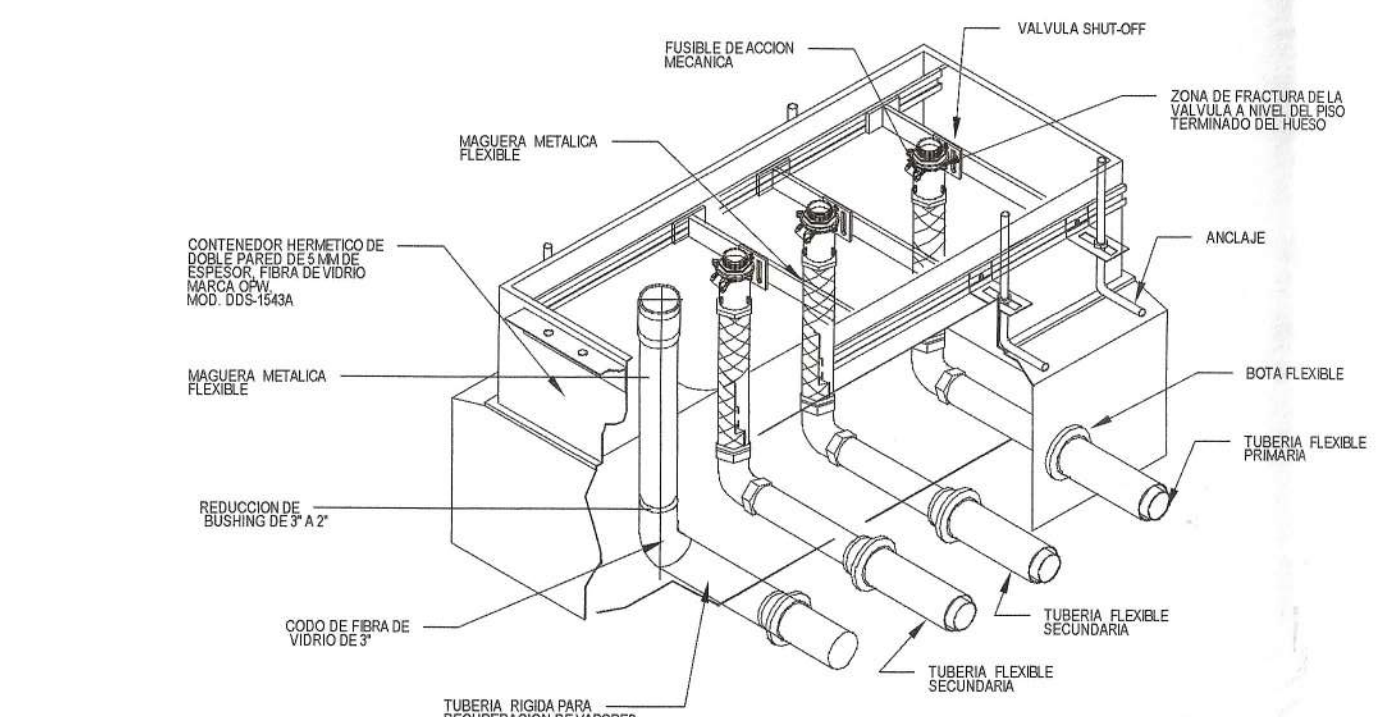


INSTALACION EN CONTENEDOR DE TUBERIAS
Y MANGUERAS
(CORRESPONDE AL MODULO 1)
SIN ESCALA

9
M-3

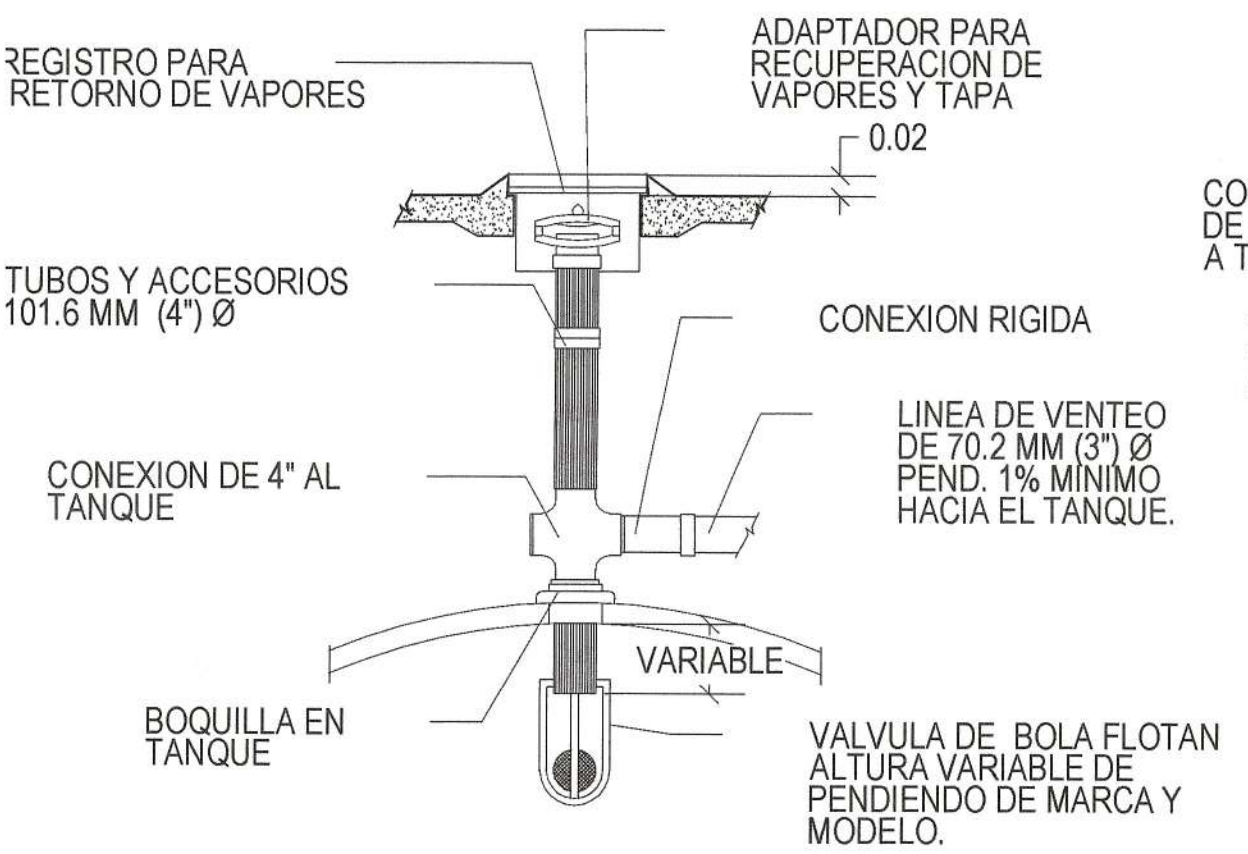


CONEXION DE RETORNO DE
VAPORES Y VENTEO
SIN ESCALA

10
M-3

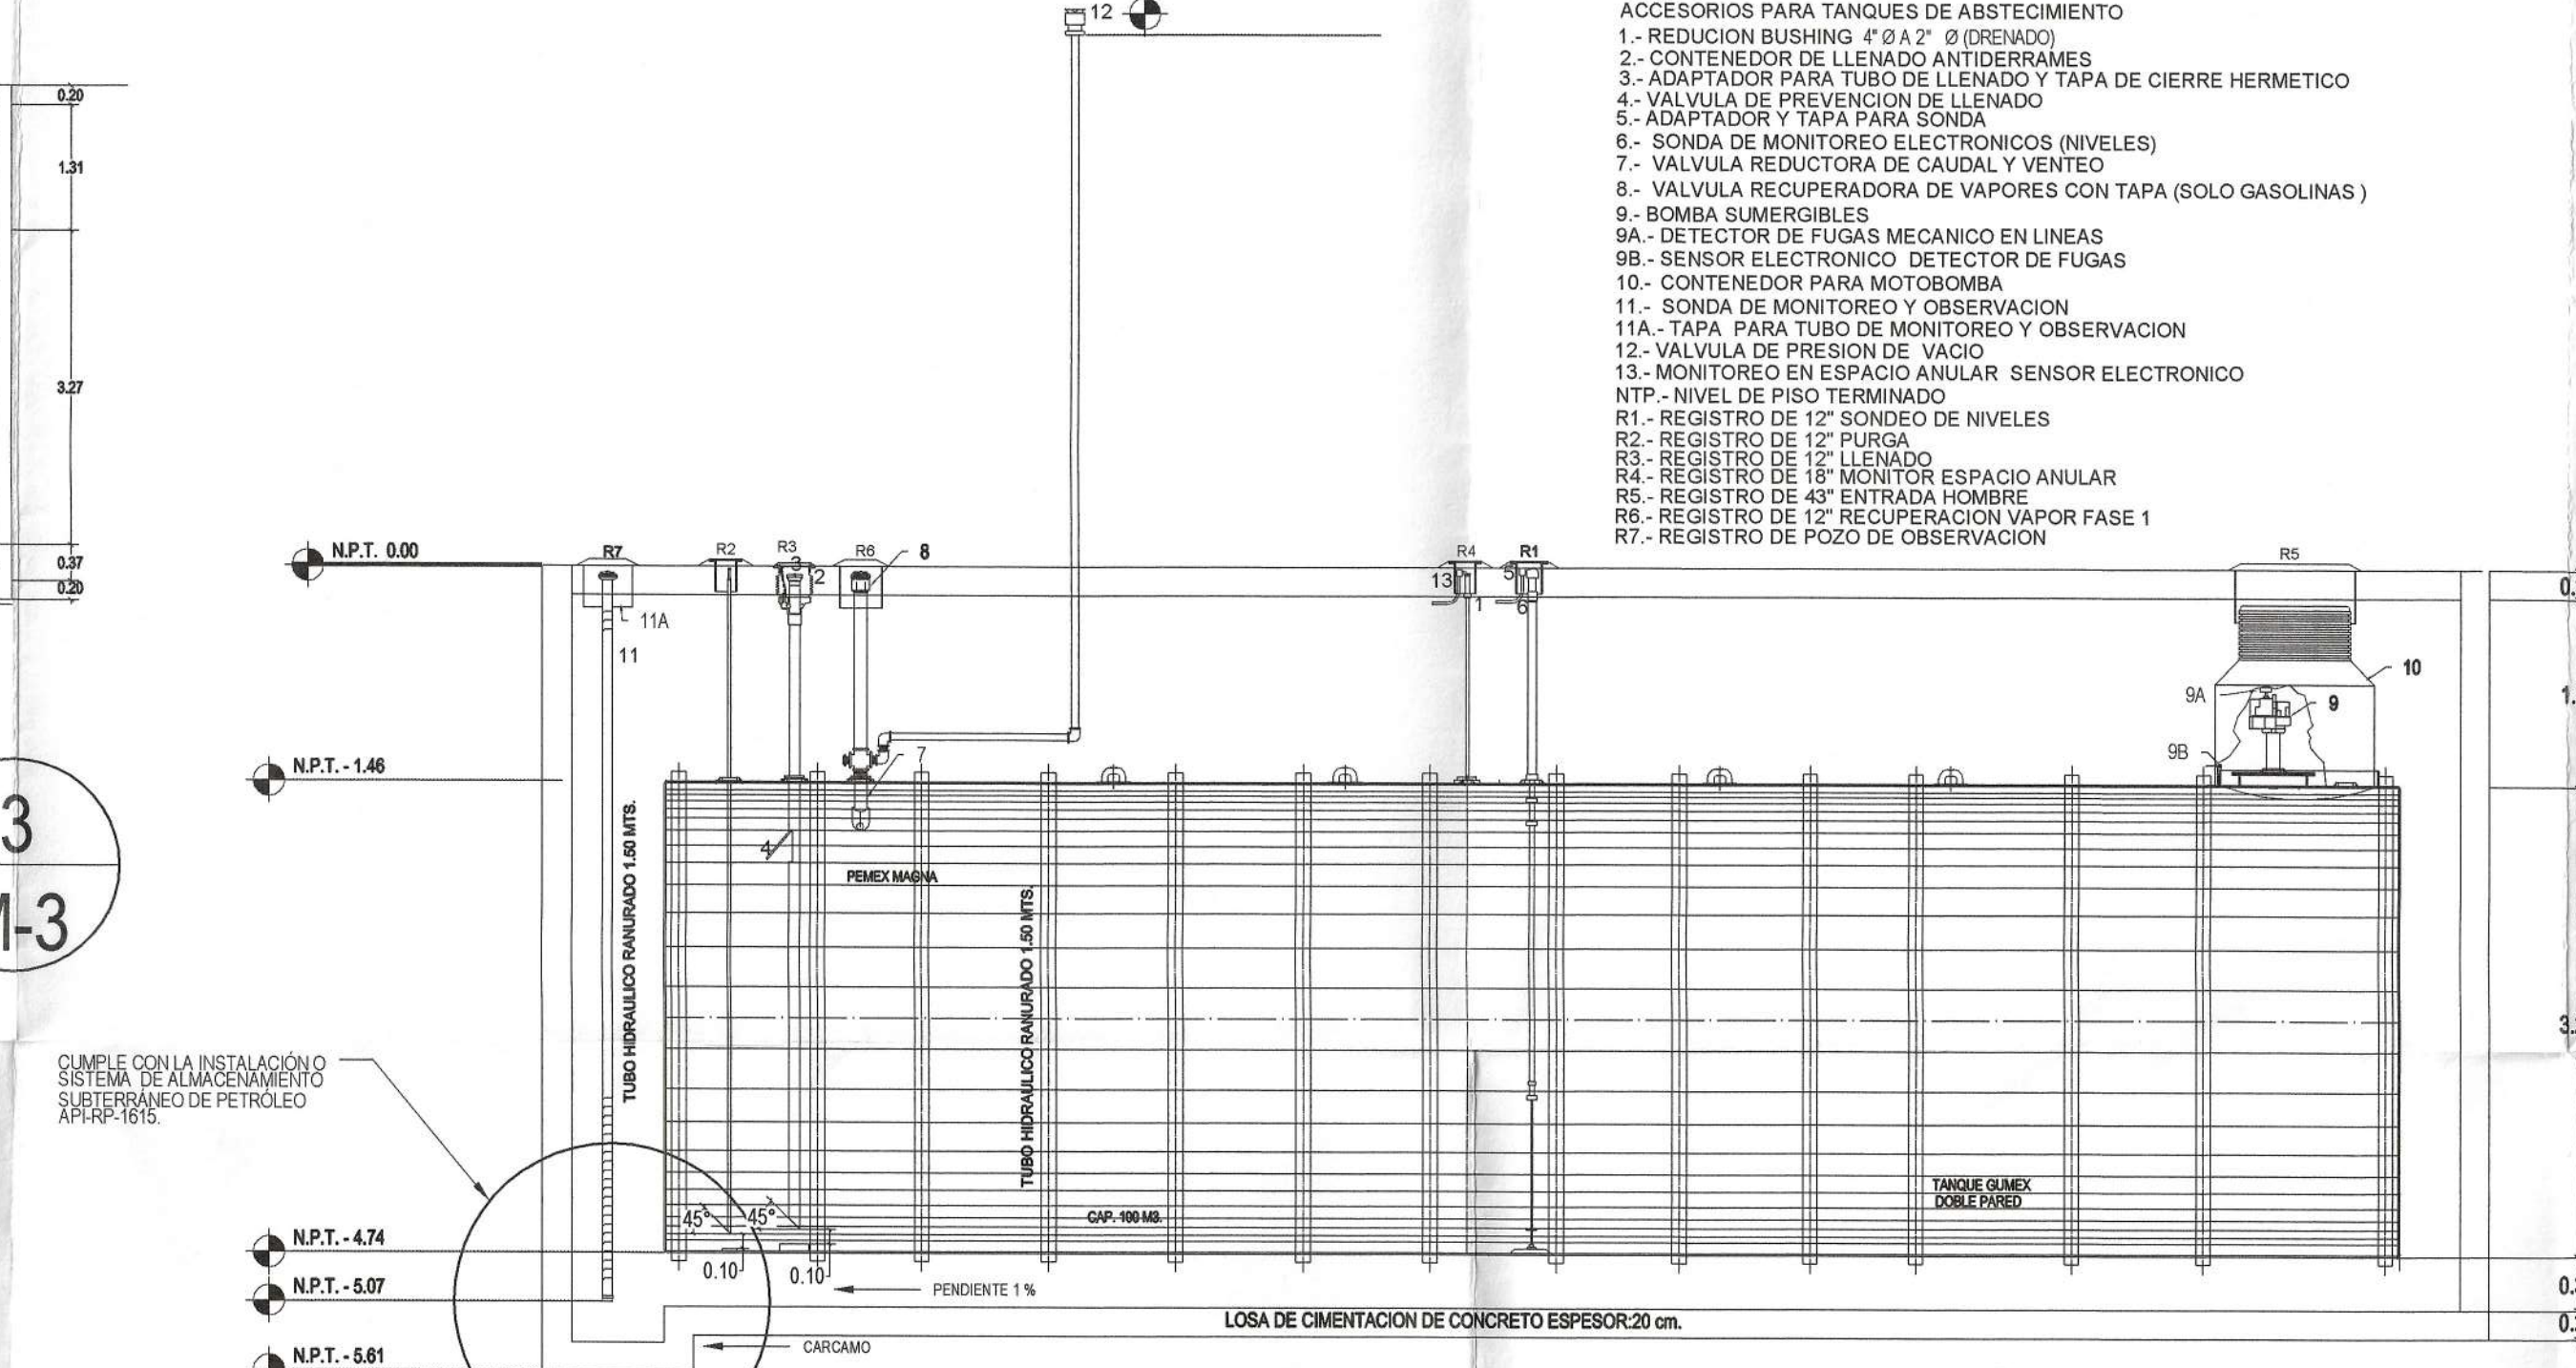


DETALLE DE FOSA DE TANQUES
ESCALA 1:50

4
M-3

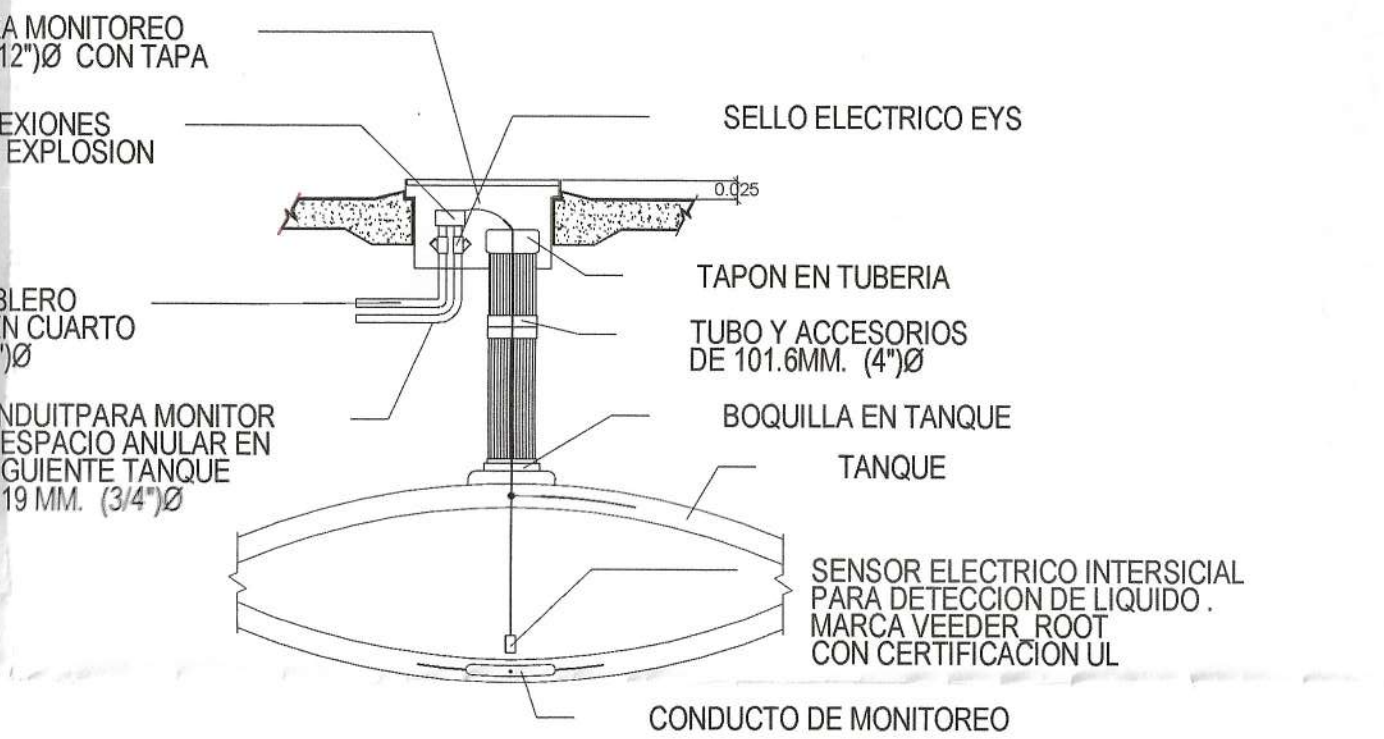


MONITOREO DE ESPACIO ANULAR
SIN ESCALA

7
M-3

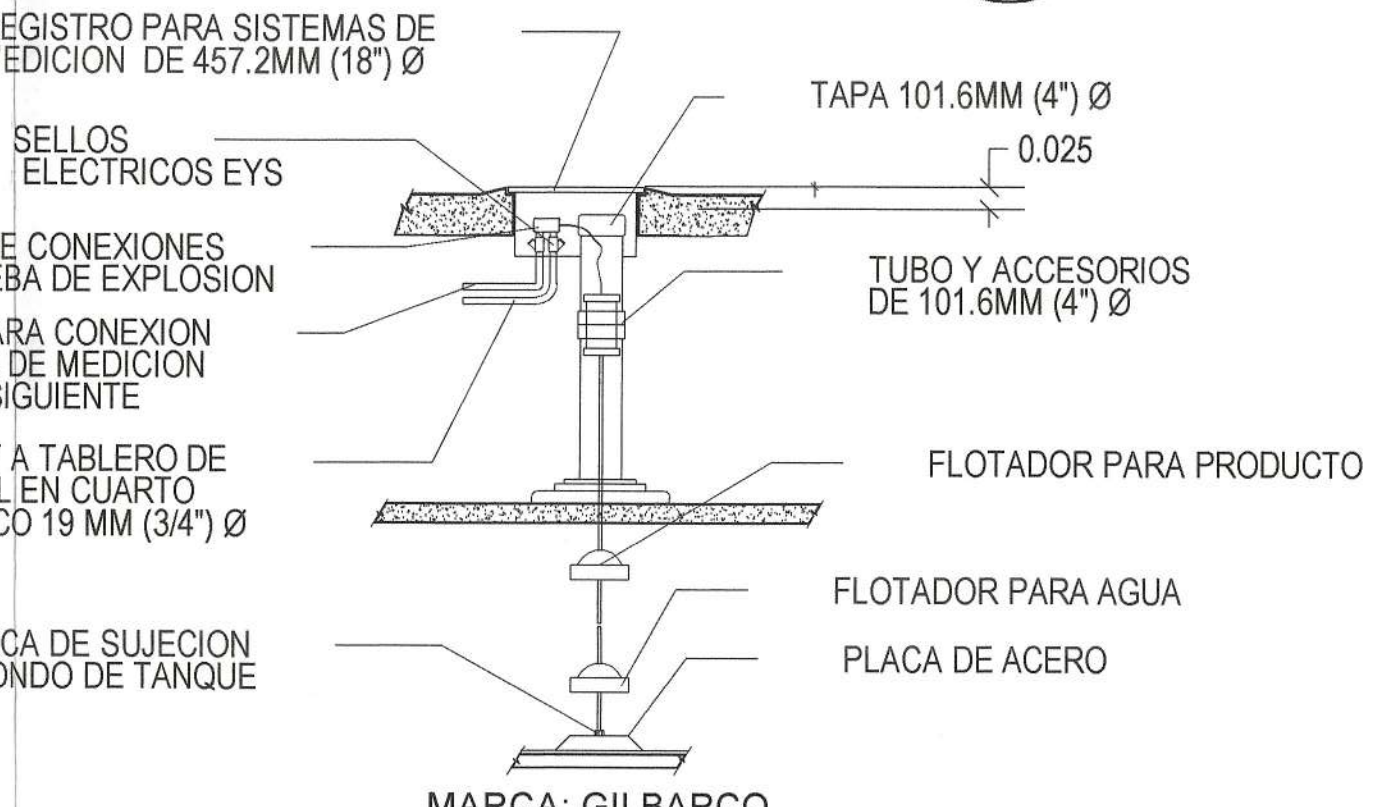


DETALLE DE SISTEMA DE MEDICION
SIN ESCALA

11
M-3

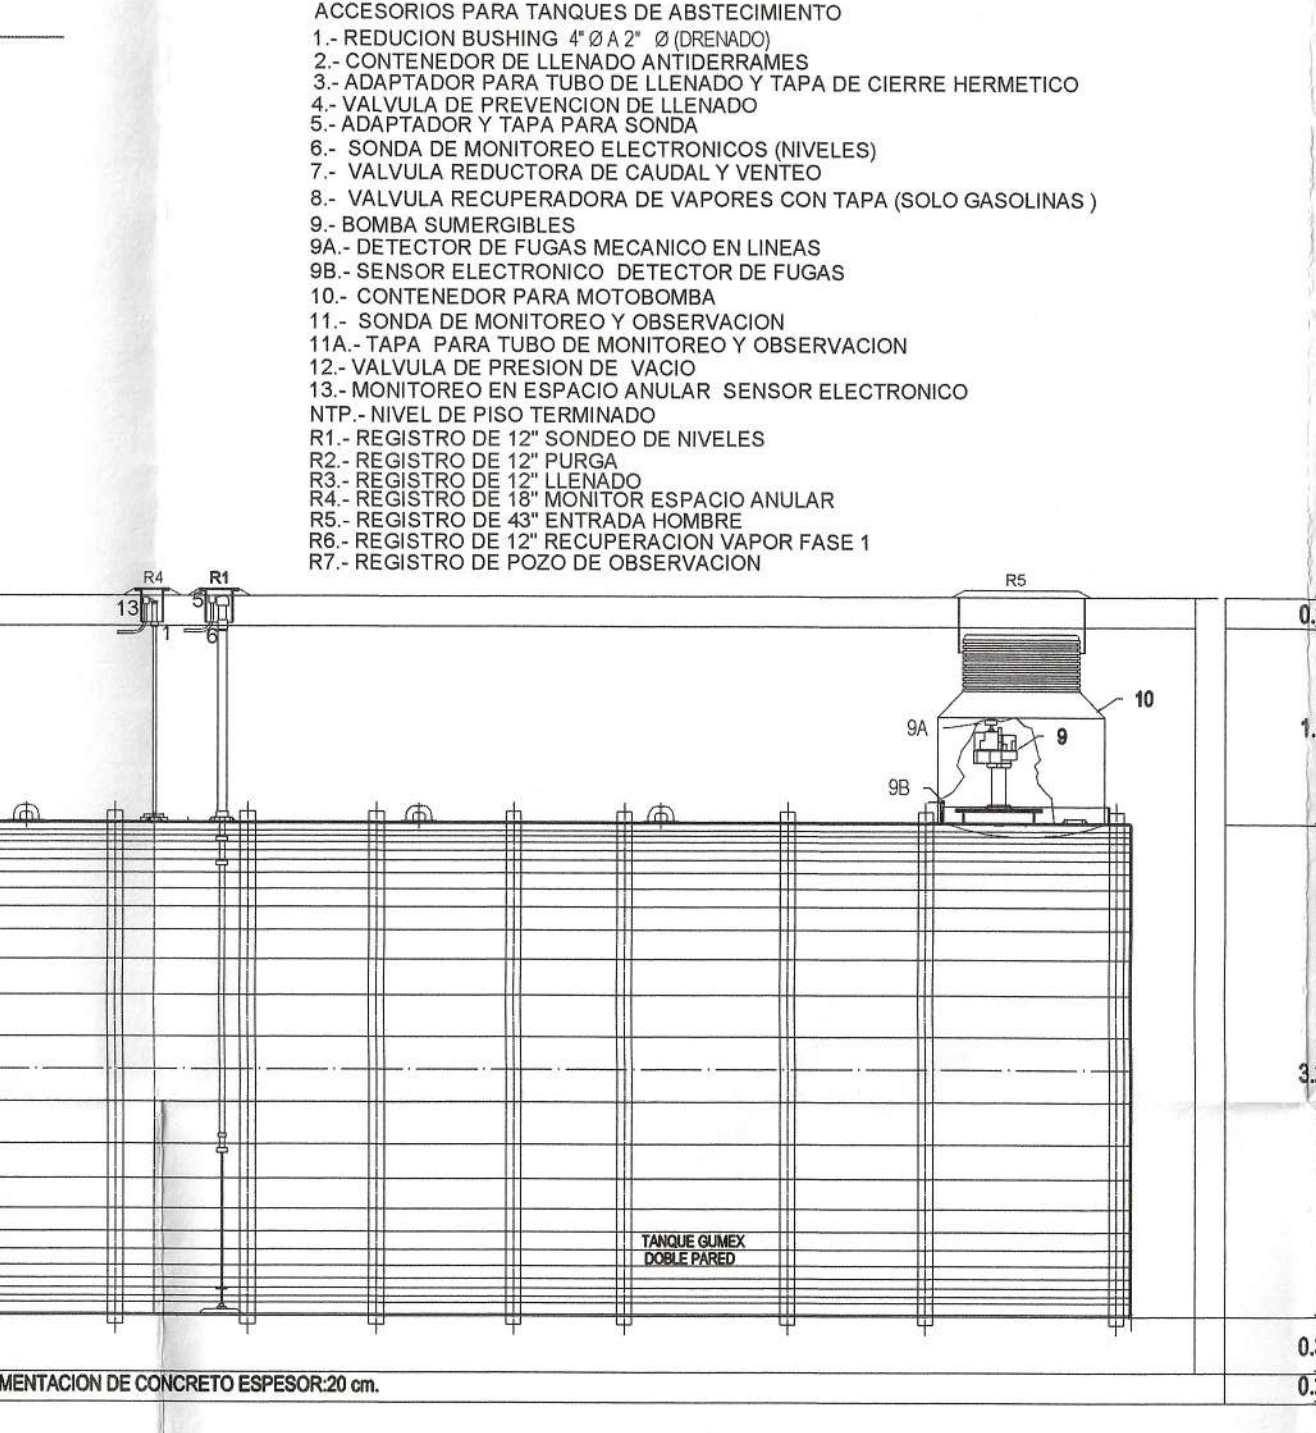


DETALLE DE ENTRADA DE TUBERIA
ESCALA 1:50

8
M-3

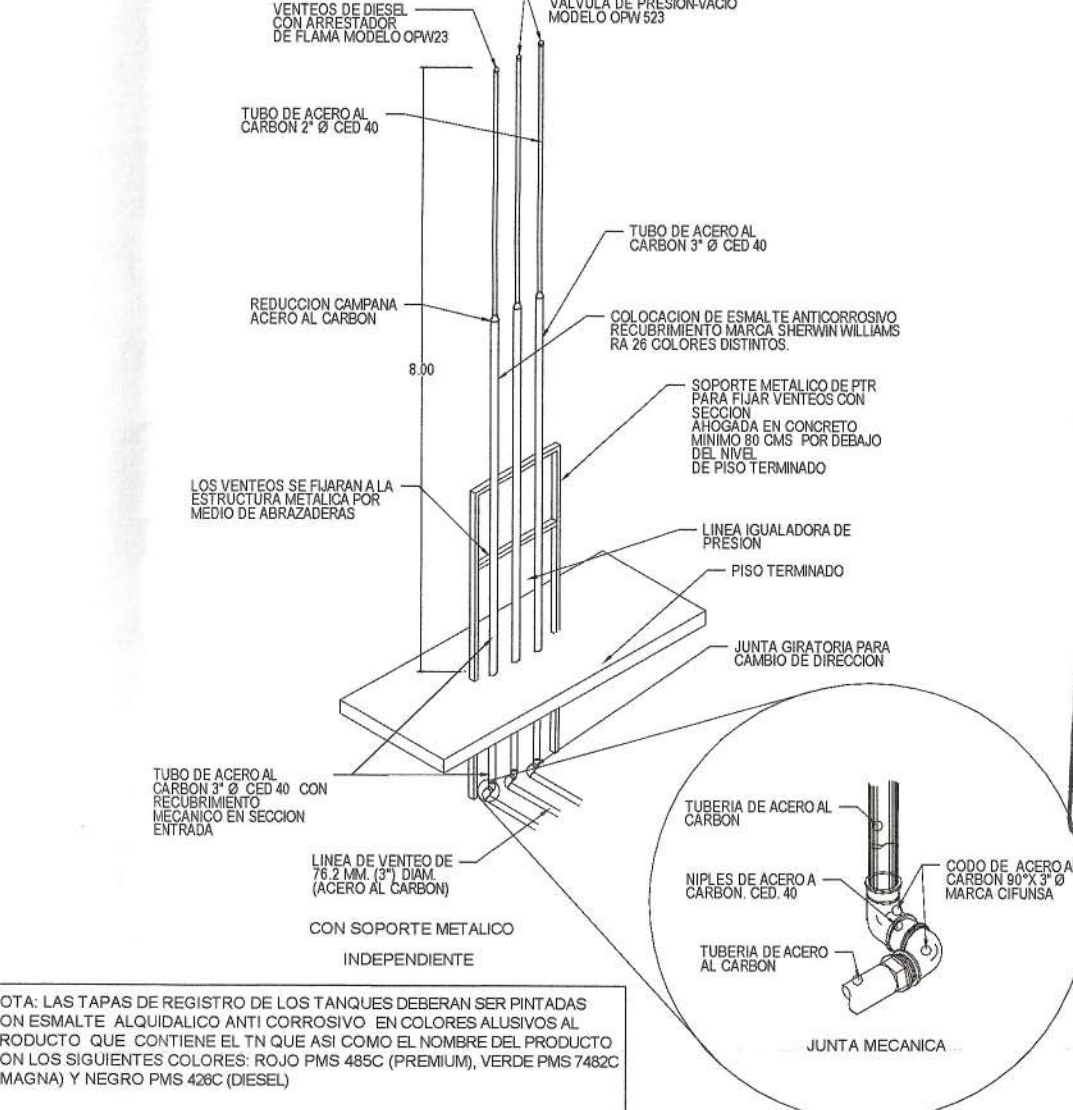

DETALLE DE VENTEOS
SIN ESCALA

12
M-3

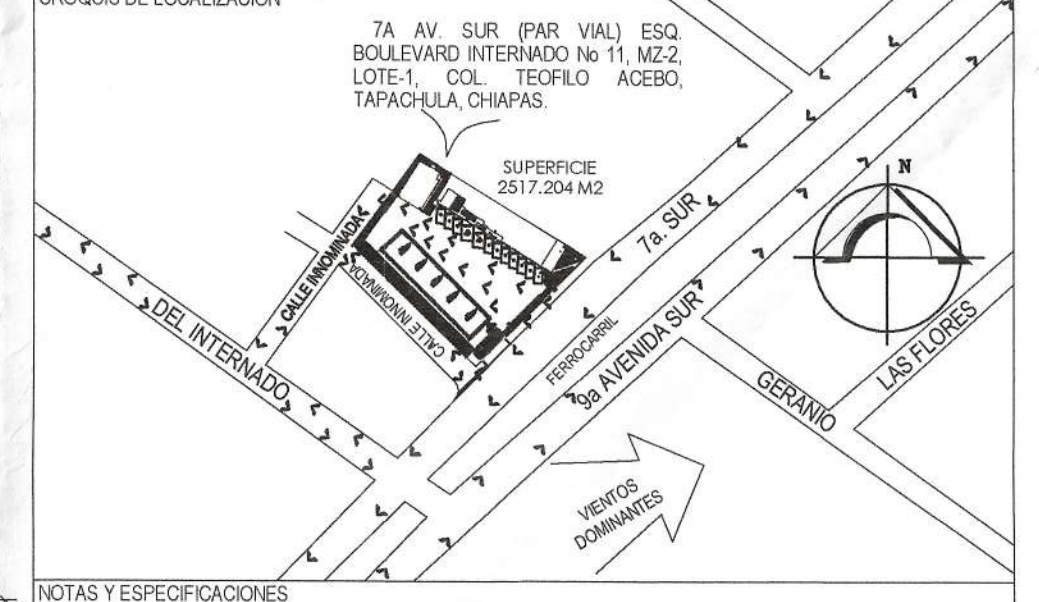

NOTAS Y ESPECIFICACIONES
EL DESPACHO DE DIESEL EN ZONA DE LIGEROS, SERA PARA VEHICULOS DE HASTA 3,856 KGS.
LOS TANQUES DE ALMACENAMIENTO DE DOBLE PARED DEBERAN SER ANCLADO DE ACUERDO A RECOMENDACIONES DEL FABRICANTE Y A LO SEÑALADO EN LA SECCION 2.3.3 DEL CODIGO IMPA30, Y COMO LO INDICAN LAS ESPECIFICACIONES TECNICAS PARA PROYECTO Y CONSTRUCCION DE ESTACIONES DE SERVICIO EDICION 2018.
SE INSTALAN DOS TANQUES DE ALMACENAMIENTO DE 100.000 LTS. UNO PARA PEMEX MAGNA Y OTRO COMPARTIDO DE 60.000 LTS PARA PEMEX DIESEL Y 40.000 LTS PARA PEMEX PREMIUM.
EL NIVEL DE PISO TERMINADO DE LA ZONA DE DESCARGA DE COMBUSTIBLES SERA IGUAL AL NIVEL DE LA LOSA DE TANQUES DE ALMACENAMIENTO.
SUMINISTRO E INSTALACION DE TANQUES MARCA GUMEX, NUEVO DE DOBLE PARED DE POLIETILENO DE ALTA DENSIDAD (HDPE).
SUMINISTRO E INSTALACION DE TUBERIA DE DOBLE PARED DE 1 1/2" DE DIAMETRO CON TUBERIA FLEXWORKS POPW TERCERA DE 4" DE DIAMETRO.
SUMINISTRO E INSTALACION DE 5 DISPENSARIOS NUEVOS, UN DISPENSARIO DE TRES PRODUCTOS (B&S) MANGUERAS, 4 DISPENSARIOS DE DOS PRODUCTOS (ACUATROY) MANGUERAS Y PISTOLAS SIN DISPOSITIVO PARA REC. DE VAPORES NO APLICA NOM 004 ASEA 2017
SUMINISTRO E INSTALACION DE TUBERIA DE ACERO AL CARBON CEDULA 40 DE 3" DIAMETRO PARA VENTEO Y RECUPERACION DE VAPORES.
SIMBOLOGIA

CUADRO DE AREAS		
UBICACION	AREA	%
PREDIO	2517.204 M2	100.00 %
AREA DE SERVICIOS ESTACION P.B.	297.41	11.82%
AREA DE OFICINAS P.A.	118.87	4.72%
CUARTO DE SUCIOS	5.75	0.23%
CUARTO DE RESIDUOS PELIGROSOS	5.33	0.21%
AREA DE TECHUMBRE	371.10	14.74%
AREA DE TANQUES	117.06	4.65%
AREA DE ESTACIONAMIENTO	173.00	6.87%
AREA DE BANQUETAS	132.18	5.25%
AREA DE CIRCULACION	1128.50	44.84%
AREA VERDE TOTAL	174.52	6.93%

AREA VERDE		
AREA VERDE A	30.70	1.22%
AREA VERDE B	31.48	1.25%
AREA VERDE C	40.82	1.62%
AREA VERDE D	4.93	0.19%
AREA VERDE E	10.35	0.41%
AREA VERDE F	56.24	2.23%
TOTAL	174.52	6.93%

JOSMAR
EVALUACIONES JOSMAR S.A. DE C.V.
UNIDAD DE INSPECCION EN MATERIA DE
ESTACIONES DE SERVICIO
NUMERO DE ACRREDITACION: 164493
NUMERO DE APLICACION: UNIS-10022

REVISION: 02 PROYECTO: 161047802

ESTE PLANO CUMPLE CON LAS
ESPECIFICACIONES TECNICAS PARA DISEÑO
Y CONSTRUCCION DE ESTACIONES DE
SERVICIO BAJO LA NORMA
NOM-045-ASE-2016 SUJETO A
LA APROBACION DE NIVEL DE LAS
AUTORIDADES CORRESPONDIENTES

FECHA: 16/04/2022

NUMERO DE INSPECTOR: 161047802

NOMBRE / FIRMA: *[Firma]*

No. DICTAMEN: DI-0-27-02-161047802

COLEGIO DE INGENIEROS
CIVILES DE LA COSTA DE
CHIAPAS A. D.
CONSTITUIDO EN 1969

CONSEJO DE INGENIEROS
CIVILES DE LA COSTA DE
CHIAPAS A. D.

CONSEJO DE INGENIEROS
CIVILES DE LA COSTA DE
CHIAPAS A. D.

CONSEJO DE INGENIEROS
CIVILES DE LA COSTA DE
CHIAPAS A. D.

FECHA DE ELABORACION:
ABRIL-2022

ESCALA:
INDICADA

REV:
REV-01

REV.	DESCRIPCION:	ELAB. POR:	RESPONSABLE:	FECHA:	FIRMA:	RESPONSABLE DEL PROYECTO Y DRO:	LOGO Y RAZON SOCIAL DEL CONSTRUCTOR:	TIPO DE ESTACION:	DE SERVICIO PARA:	DOMICILIO FISCAL DE ESTACION:
						NOMBRE: ING. ABRAHAM CORDOVA PERALTA CED. PROFESIONAL 264770 FECHA DE EMISION: 17 DE DICIEMBRE DE 2001 DRO: 0019 FECHA DE ACTUALIZACION: 12 DE ENERO DE 2022 VIGENTE HASTA 11 DE ENERO DE 2023	LOGO Y RAZON SOCIAL DEL CONSTRUCTOR:	TIPO DE ESTACION:	DE SERVICIO PARA:	DOMICILIO FISCAL DE ESTACION:
								ALMACENAMIENTO Y EXPENDIO DE DIESEL Y GASOLINAS (URBANA)		7A AV. SUR (PAR VIAL) ESQ. BOULEVARD INTERNADO No 11, MZ-2, LOTE-1, COL. TEOFILO ACEBO, TAPACHULA, CHIAPAS.
								NUMERO DE ESTACION DE SERVICIO: E14453		
								RAZON SOCIAL:		
								PEPETROLIFEROS OMEGA, S.A. DE C.V.		
								DOMICILIO:		
								9a. NORTE No. 30 INT-2, TAPACHULA, CHIAPAS.		
								CLAVE DE PLANO:	DESCRIPCION DEL PLANO:	
								M-3	DETALLES MECANICOS	