

X=627,520

X=627,600

X=627,680

X=627,760

X=627,840

X=627,920

X=628,000

X=628,080

X=627,520

X=627,600

X=627,680

X=627,760

X=627,840

X=627,920


X=628,000

X=628,080


CUADRO DE CONSTRUCCION

LADO	EST	RUMBO	DISTANCIA	C O O R D E N A D A S		
				V	Y	X
1	2	S 65°29'34.38" E	101.59	2	2.207.501.16	627.743.09
2	3	S 55°10'42" E	20.11	3	2.207.432.18	627.843.34
3	4	S 56°34'30.7" E	9.44	4	2.207.426.86	627.851.22
4	5	S 60°53'14" E	39.17	5	2.207.407.45	627.865.17
5	6	S 64°27'28" E	13.79	6	2.207.401.58	627.887.64
6	7	S 69°28'38" E	16.42	7	2.207.385.89	627.913.05
7	8	S 76°12'50.07" E	27.94	8	2.207.369.23	627.940.19
8	9	N 73°74'1.72" E	13.08	9	2.207.408.32	627.962.73
9	10	N 29°02'48.08" E	17.58	10	2.207.408.32	627.961.27
10	11	N 29°02'09.79" E	46.86	11	2.207.448.02	627.984.49
11	12	N 37°49'46.53" E	38.13	12	2.207.479.11	628.007.92
12	13	N 23°13'1.30" E	17.85	13	2.207.495.59	628.015.64
13	14	S 57°17'49.89" E	44.46	14	2.207.471.57	628.032.45
14	15	S 34°19'40.12" E	15.82	15	2.207.458.50	628.061.37
15	16	S 40°38'29.34" E	5.44	16	2.207.454.37	628.064.91
16	17	S 23°01'13.14" W	13.76	17	2.207.441.73	628.064.91
17	18	S 30°26'30.91" W	22.75	18	2.207.422.10	628.046.01
18	19	S 50°43'7.33" W	19.71	19	2.207.409.67	628.032.70
19	20	S 51°29'39.31" W	7.20	20	2.207.405.18	628.027.07
20	21	S 53°59'29.38" W	8.84	21	2.207.399.49	628.019.95
21	22	S 32°46'13.46" W	6.36	22	2.207.394.59	628.016.51
22	23	S 30°17'39.56" W	19.71	23	2.207.377.57	628.006.57
23	24	S 07°29'49.12" E	6.67	24	2.207.370.86	628.007.44
24	25	S 37°47'15.07" E	10.52	25	2.207.362.65	628.013.88
25	26	S 09°32'40.04" W	21.33	26	2.207.341.61	628.010.34
26	27	S 35°10'49.97" W	20.37	27	2.207.334.98	627.998.61
27	28	S 41°51'46.82" W	26.13	28	2.207.305.51	627.981.17
28	29	S 48°05'1.67" W	23.85	29	2.207.282.80	627.960.33
29	30	N 82°34'42.71" W	6.30	30	2.207.283.71	627.954.68
30	31	N 48°02'01.07" W	16.76	31	2.207.304.92	627.942.22
31	32	N 48°09'51.16" W	23.10	32	2.207.320.02	627.925.56
32	33	N 59°46'34.38" W	8.19	33	2.207.325.02	627.918.47
33	34	N 73°58'42.77" W	6.00	34	2.207.326.48	627.912.05
34	35	S 68°22'22.77" W	7.66	35	2.207.326.00	627.905.00
35	36	N 79°52'27.82" W	4.32	36	2.207.326.16	627.900.75
36	37	S 62°61'2.86" W	14.59	37	2.207.320.03	627.897.82
37	38	S 16°07'56.88" W	7.32	38	2.207.312.98	627.885.79
38	39	S 44°40'4.7" W	12.22	39	2.207.304.30	627.877.19
39	40	S 28°43'38.33" W	11.04	40	2.207.294.63	627.871.88
40	41	S 22°6'09.63" W	24.92	41	2.207.272.92	627.869.63
41	42	N 73°23'59.84" W	195.55	42	2.207.232.21	627.670.40
42	43	N 21°08'18.76" E	16.17	43	2.207.333.20	627.676.23
43	44	N 22°09'28.82" E	72.42	44	2.207.404.40	627.703.49
44	1	N 22°15'12.80" E	104.55	1	2.207.501.16	627.743.09

SUPERFICIE = 46,781,23 m2

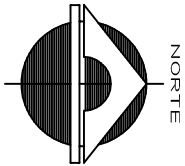

CROQUIS DE LOCALIZACION

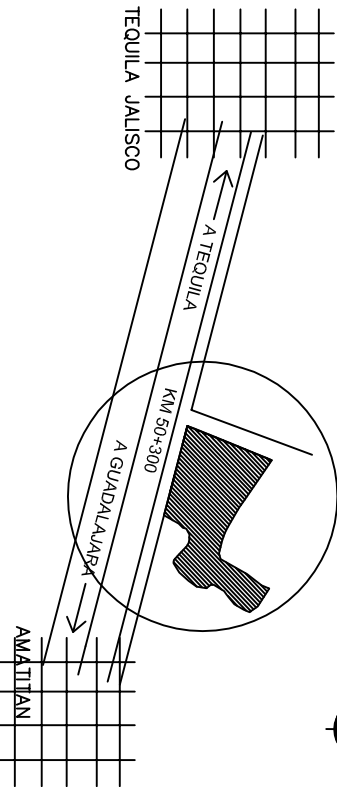

EST	P.V.	DISTANCIAS	ELEV.(m.s.n.m.)	X	Y
REF.1	—	—	1239.245	627.746.980	2307477.607
REF.2	—	—	1239.167	627.781.698	2307495.352
REF.3	—	—	—	—	—
REF.4	—	—	—	—	—


SIMBOLOGIA

- BAÑO DE NIVEL
- PUNTO DE APOYO O REFERENCIA
- TRAZO DE CALLES, LÍMITES Y CONSTRUCCIONES APROXIMADOS
- POLIGONO GENERAL

S xx' xx' xx" E RUMBO

NOTAS:

- LAS COORDENADAS INDICADAS SON EN SISTEMA UTM DATUM WGS84, CON UN NIVEL DEL MAR MEDIDO EN EL PUNTO DE REFERENCIA, TOMADOS CON EQUIPO DE RECEPCIÓN DE GPS MARCA MODELO GSH DE PRECISION ESTÁTICA, 10mm (+) 1pp.m. Y PRECISION VERTICAL, 20mm (+) 1pp.m.
- EL LEVANTAMIENTO TOPOGRÁFICO FUE REALIZADO CON EL MISMO EQUIPO EN MODALIDAD RTK CON PRECISION HORIZONTAL 10mm (+) 1pp.m. Y PRECISION VERTICAL, 20mm (+) 1pp.m.
- LAS DISTANCIAS SERÁN EN METROS.
- LAS MEDIDAS SE TOMARON FISCAMENTE CONSIDERANDO LOS UNIDADES INDICADOS POR EL SOCIANTE Y LOS DATOS DE "CABE" SEÑALARSE QUE NO SE VERIFICÓ LA PROPIEDAD LEGAL DEL INMUEBLE AL NO ESTAR TODOS LOS COORDINANTES PRESENTES Y QUE LOS DATOS INDICADOS EN PLANO REPRESENTAN ÚNICAMENTE LO SEÑALADO POR LOS INTERESADOS.

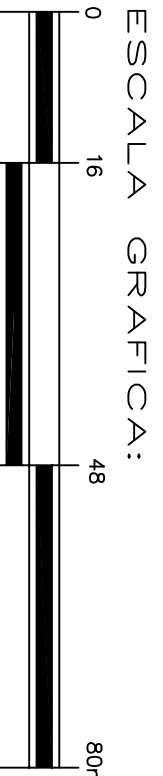

PROYECTOS

Topografía - Estructuras - Avulsos

Joaquín Fernández de Lizardi 5953-A, Lomas Zapopan, Jalisco C.P. 45016

Tel./Fax: (01 33) 36.29.67.36

PLANO TOPOGRÁFICO

PROPIETARIO: GAS LICUADO S.A. DE C.V.

UBICACIÓN: SEÑALANDO LOS LÍMITES DEL TERRENO AL MARGEN DE LA CARRETERA GUADALAJARA - NOGALES, TEQUILA, JALISCO. KM 39.390 DE LA CARRETERA GUADALAJARA - NOGALES, TEQUILA, JALISCO.

LEVANTO Y CÁLCULO:

ING. GABRIEL MORENO JUÁNEZ

ACOTACIONES: METROS

FECHA: DICIEMBRE DE 2015

UNICA

ESCALA: 1:800

PROYECTOS

PROYECTOS

PLANTA TEQUILA (G782-1115).DWG