


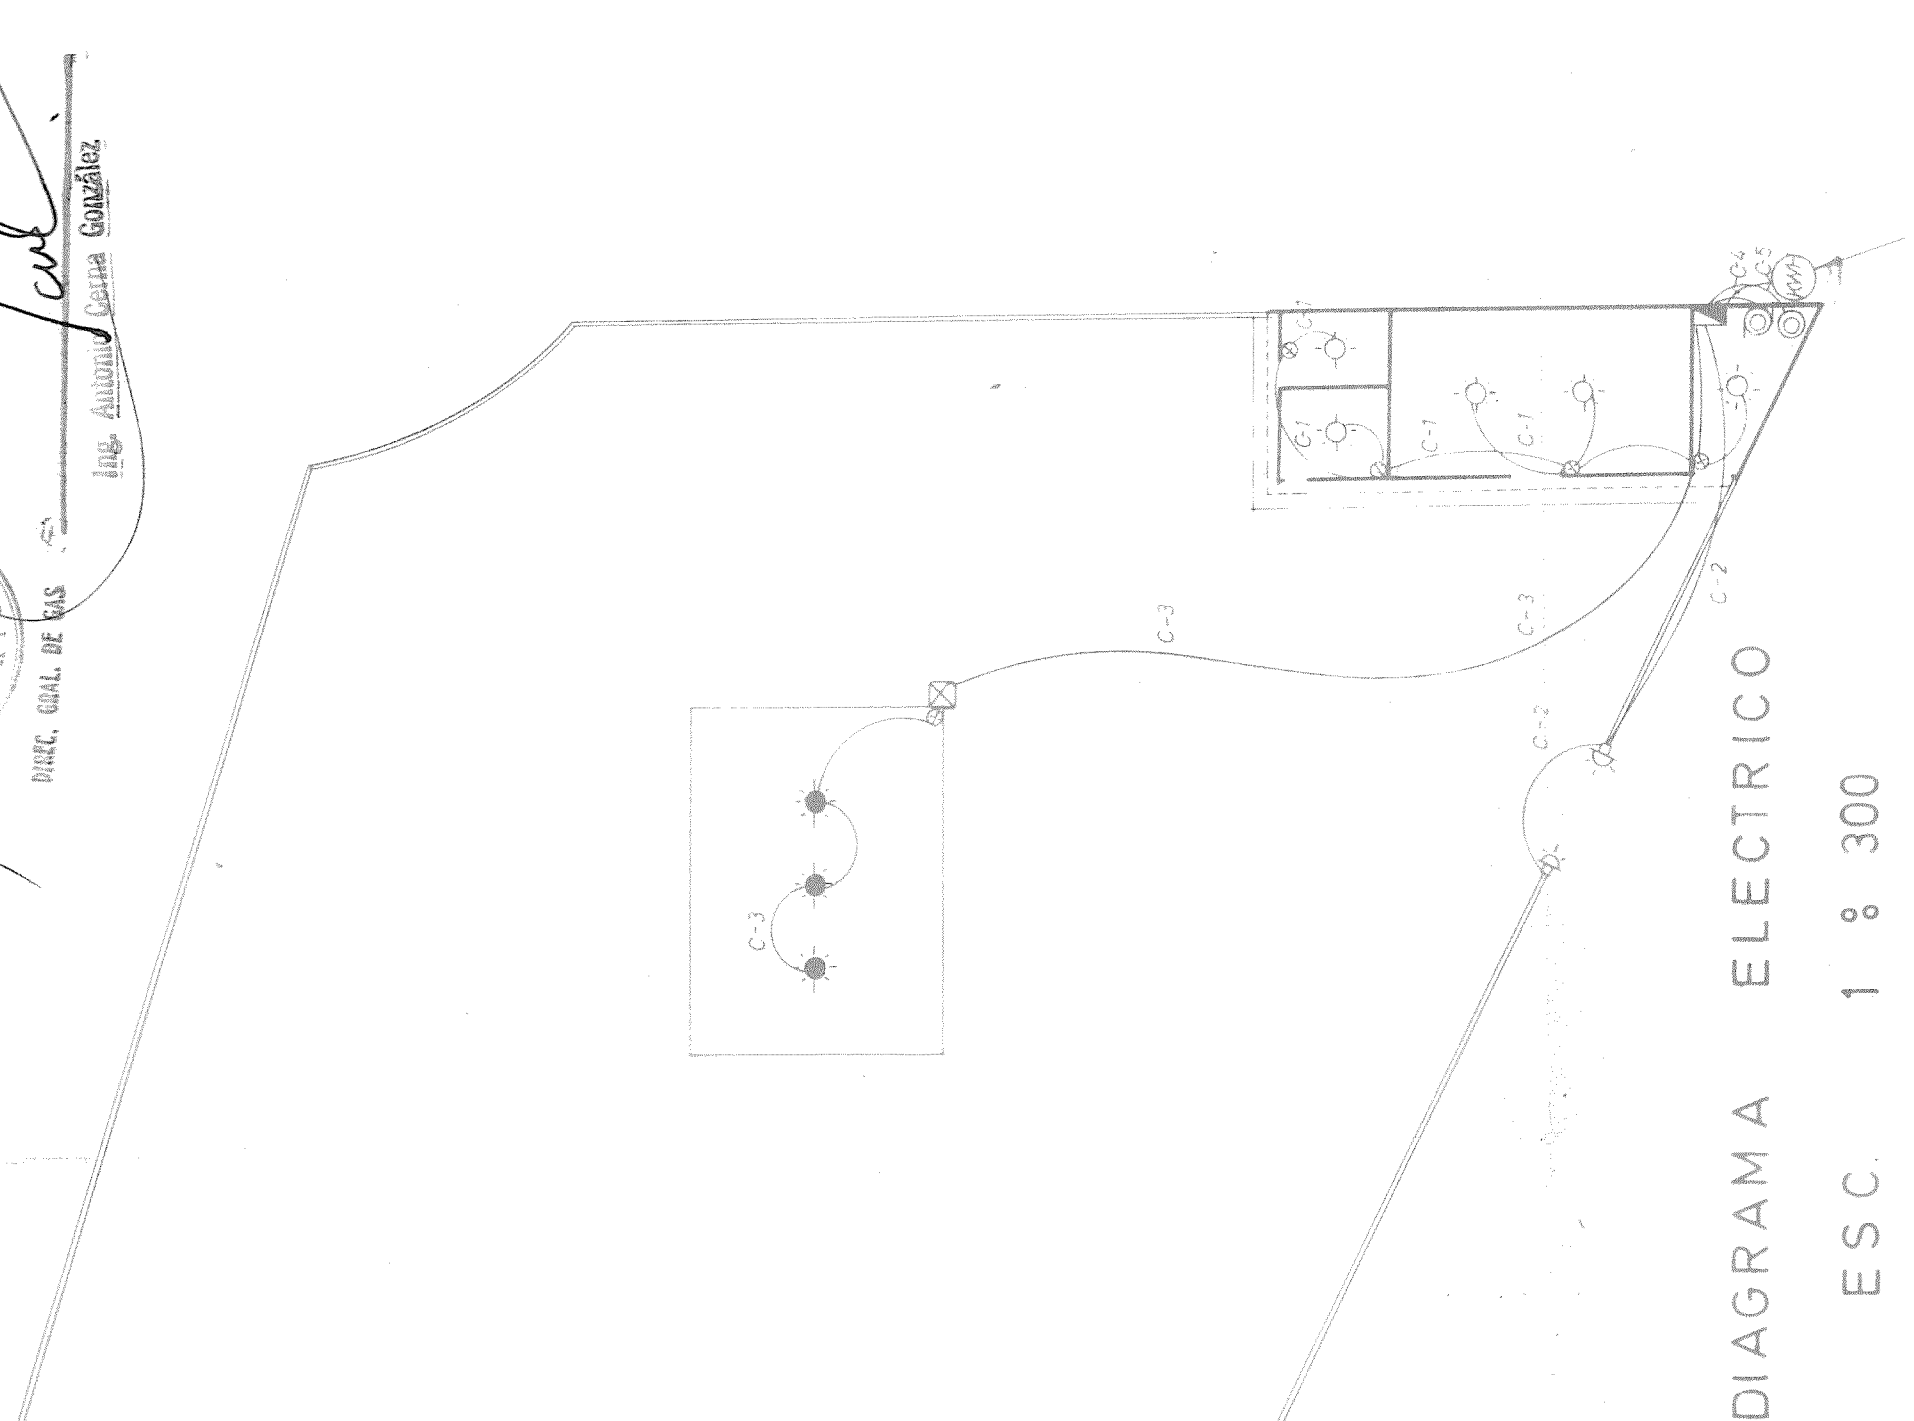


DIAGRAMA ELECTICO
ESC. 1 : 300

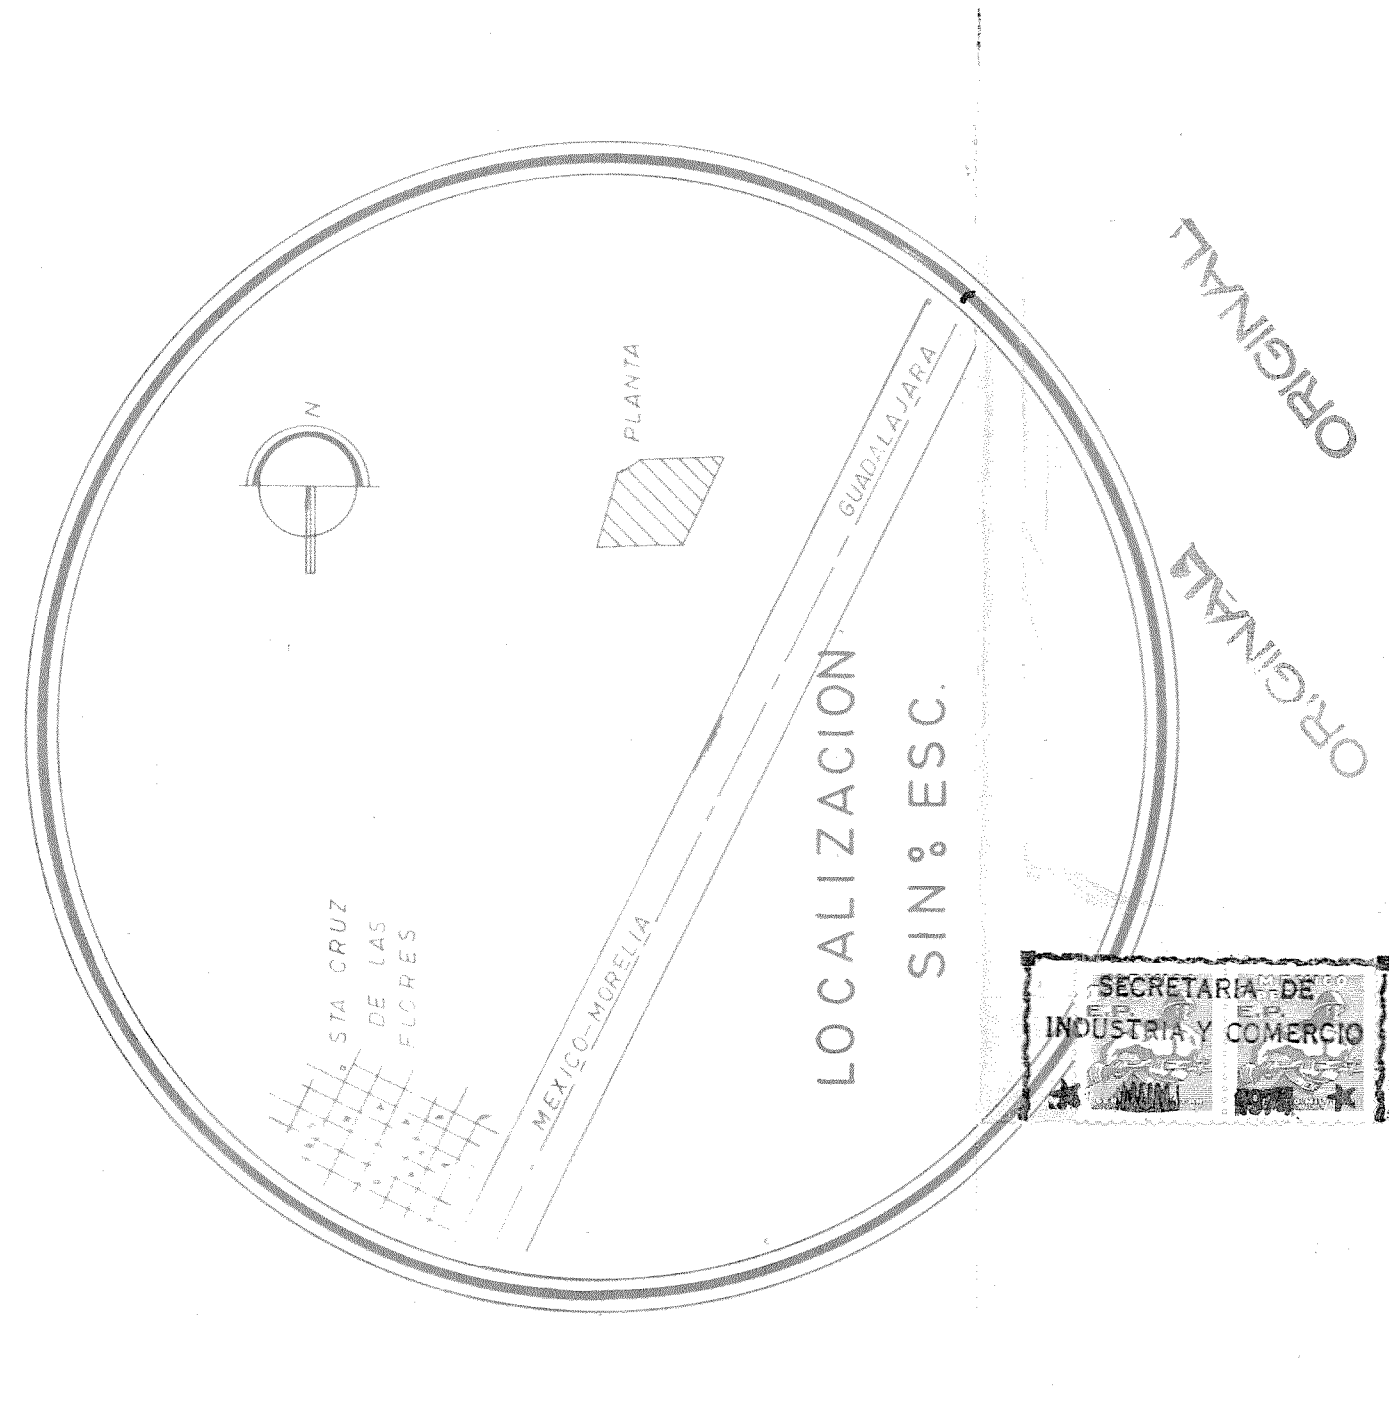

BODEGA DE DISTRIBUCION DE GAS L. P.
PROPIEDAD DE "THERMOGAS S. A. DE C. V."
UBICADA EN EL KM 653+854 DE LA
CARRETERA
MEXICO-MORELIA-GUADALAJARA


ESTRUCTURA METALICA

SECRETARIA DE INDUSTRIA Y COMERCIO


ING. LUIS V. GARCIA R.
REG. S. C. A. - 24
CED. PROF. 87097

GUADALAJARA JALISCO

MARZO DE 1974

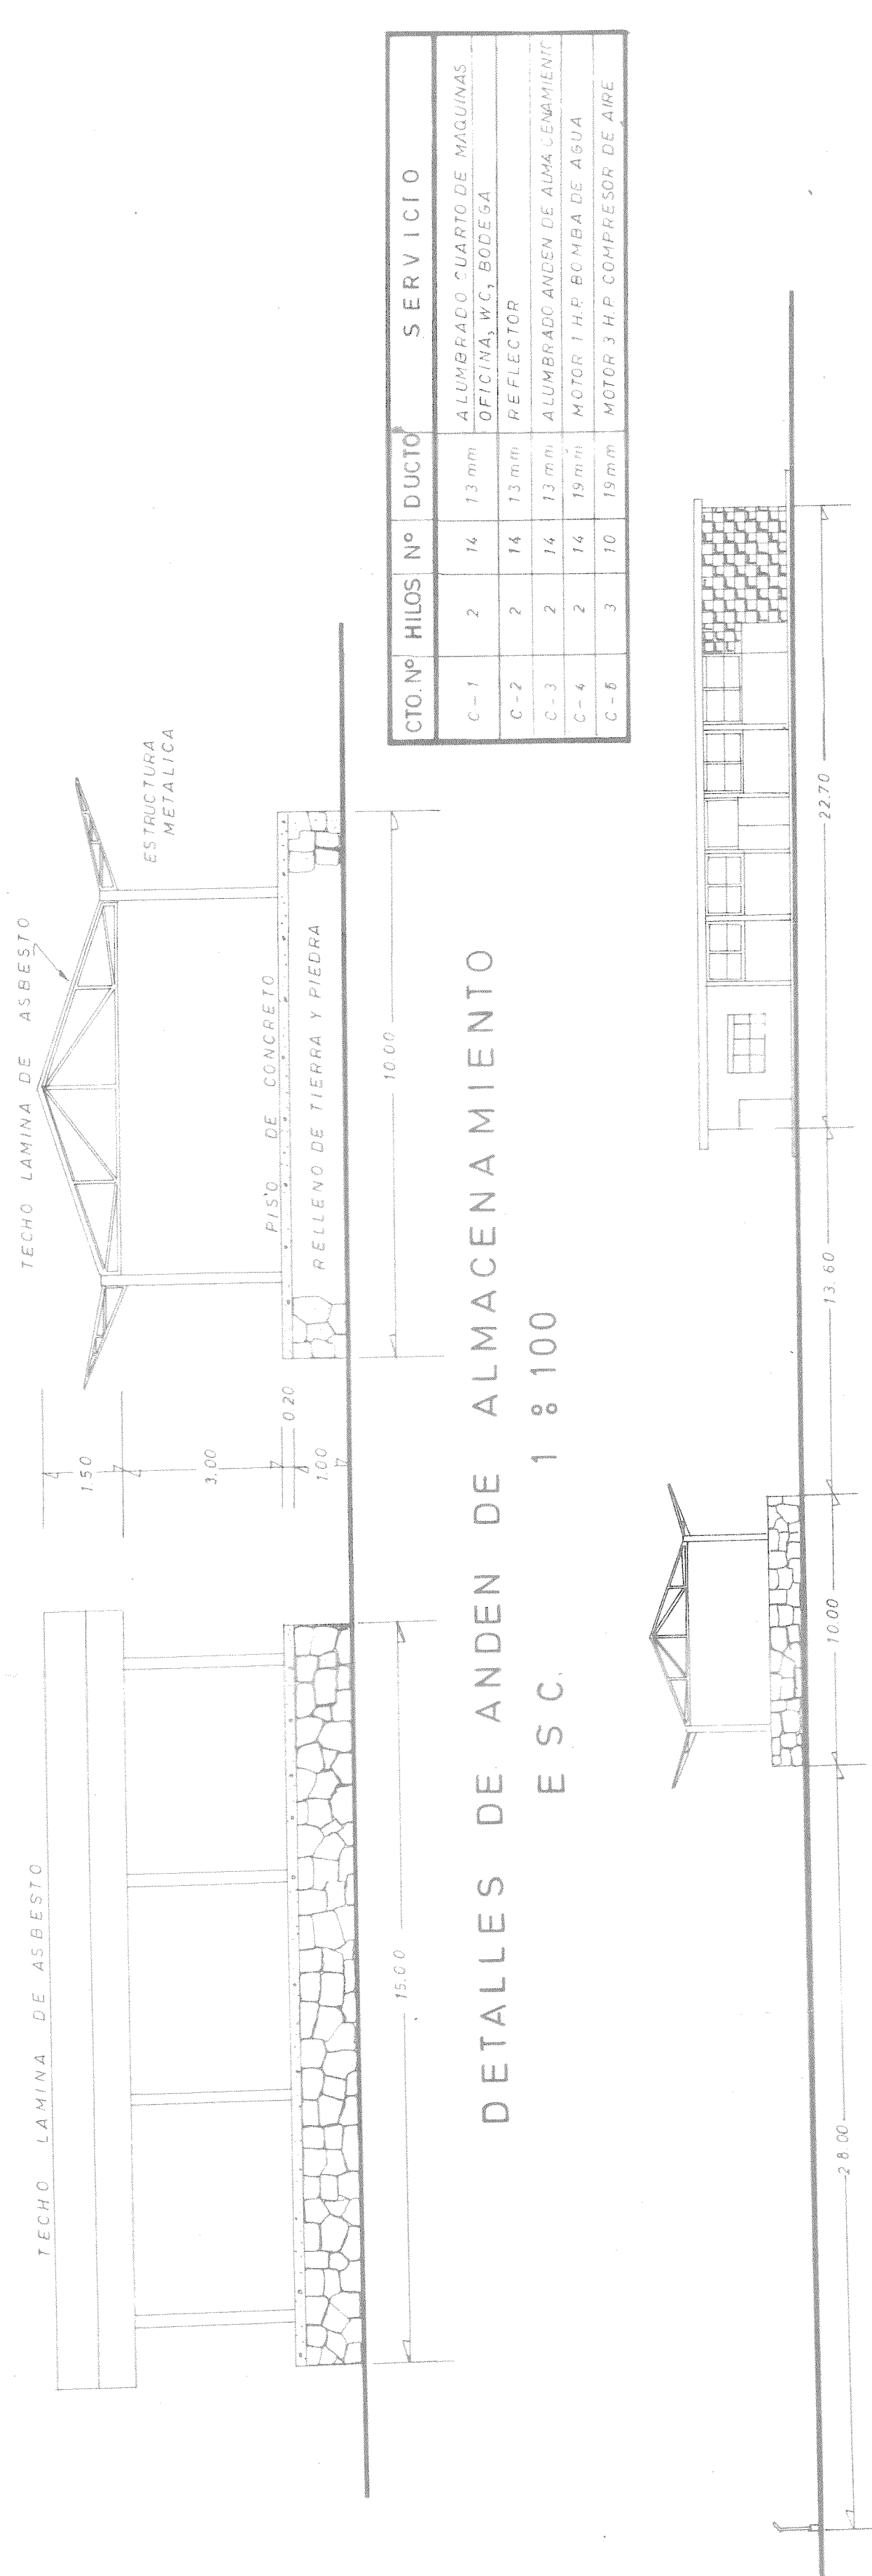

ELEVACION GENERAL ESC. 1 : 200

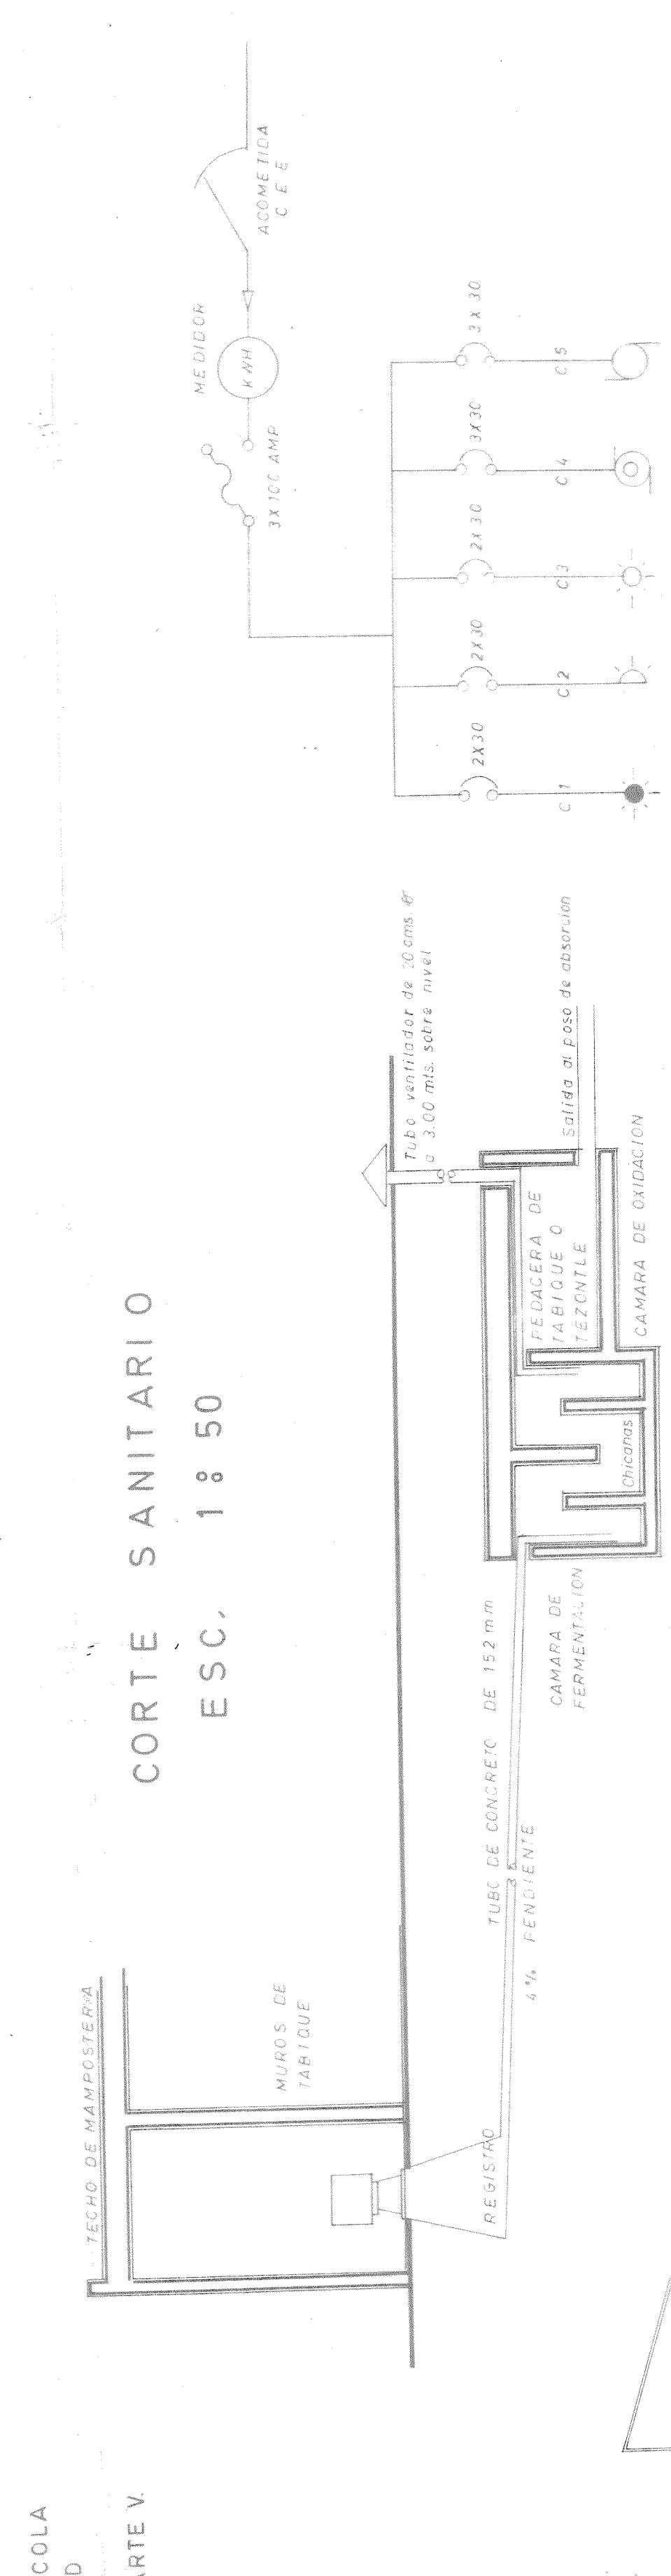

CORTE SANITARIO
ESC. 1 : 50

DIAGRAMA UNIFILAR


SIMBOLOGIA ELECTRICA	
●	LAMPARA INCANDESCENTE A PRESION DE EXPUSION
○	LAMPARA INCANDESCENTE
⊗	APOTANTE
⊙	APASADOR A PRESION DE EXPUSION
⊠	RESISTOR SUTERRANEO
⊞	SWITCH GENERAL
⊞	MEGIDOR
⊞	ACOMETIDA C.F.E.
⊞	MOTOR ELECTICO DE 1 HP BOMBA (ASIA)
⊞	MOTOR ELECTICO DE 1 HP COMPRESOR (AIRB)

EQUIPO CONTRA INCENDIO	
⊞	EXTINGUIDOR DE POLVO QUIMICO SECO
⊞	EXTINGUIDOR DE CARBONILLO

ROTULOS	
⊞	TIPO A
⊞	TIPO B
⊞	TIPO C



ESC. 1 : 300

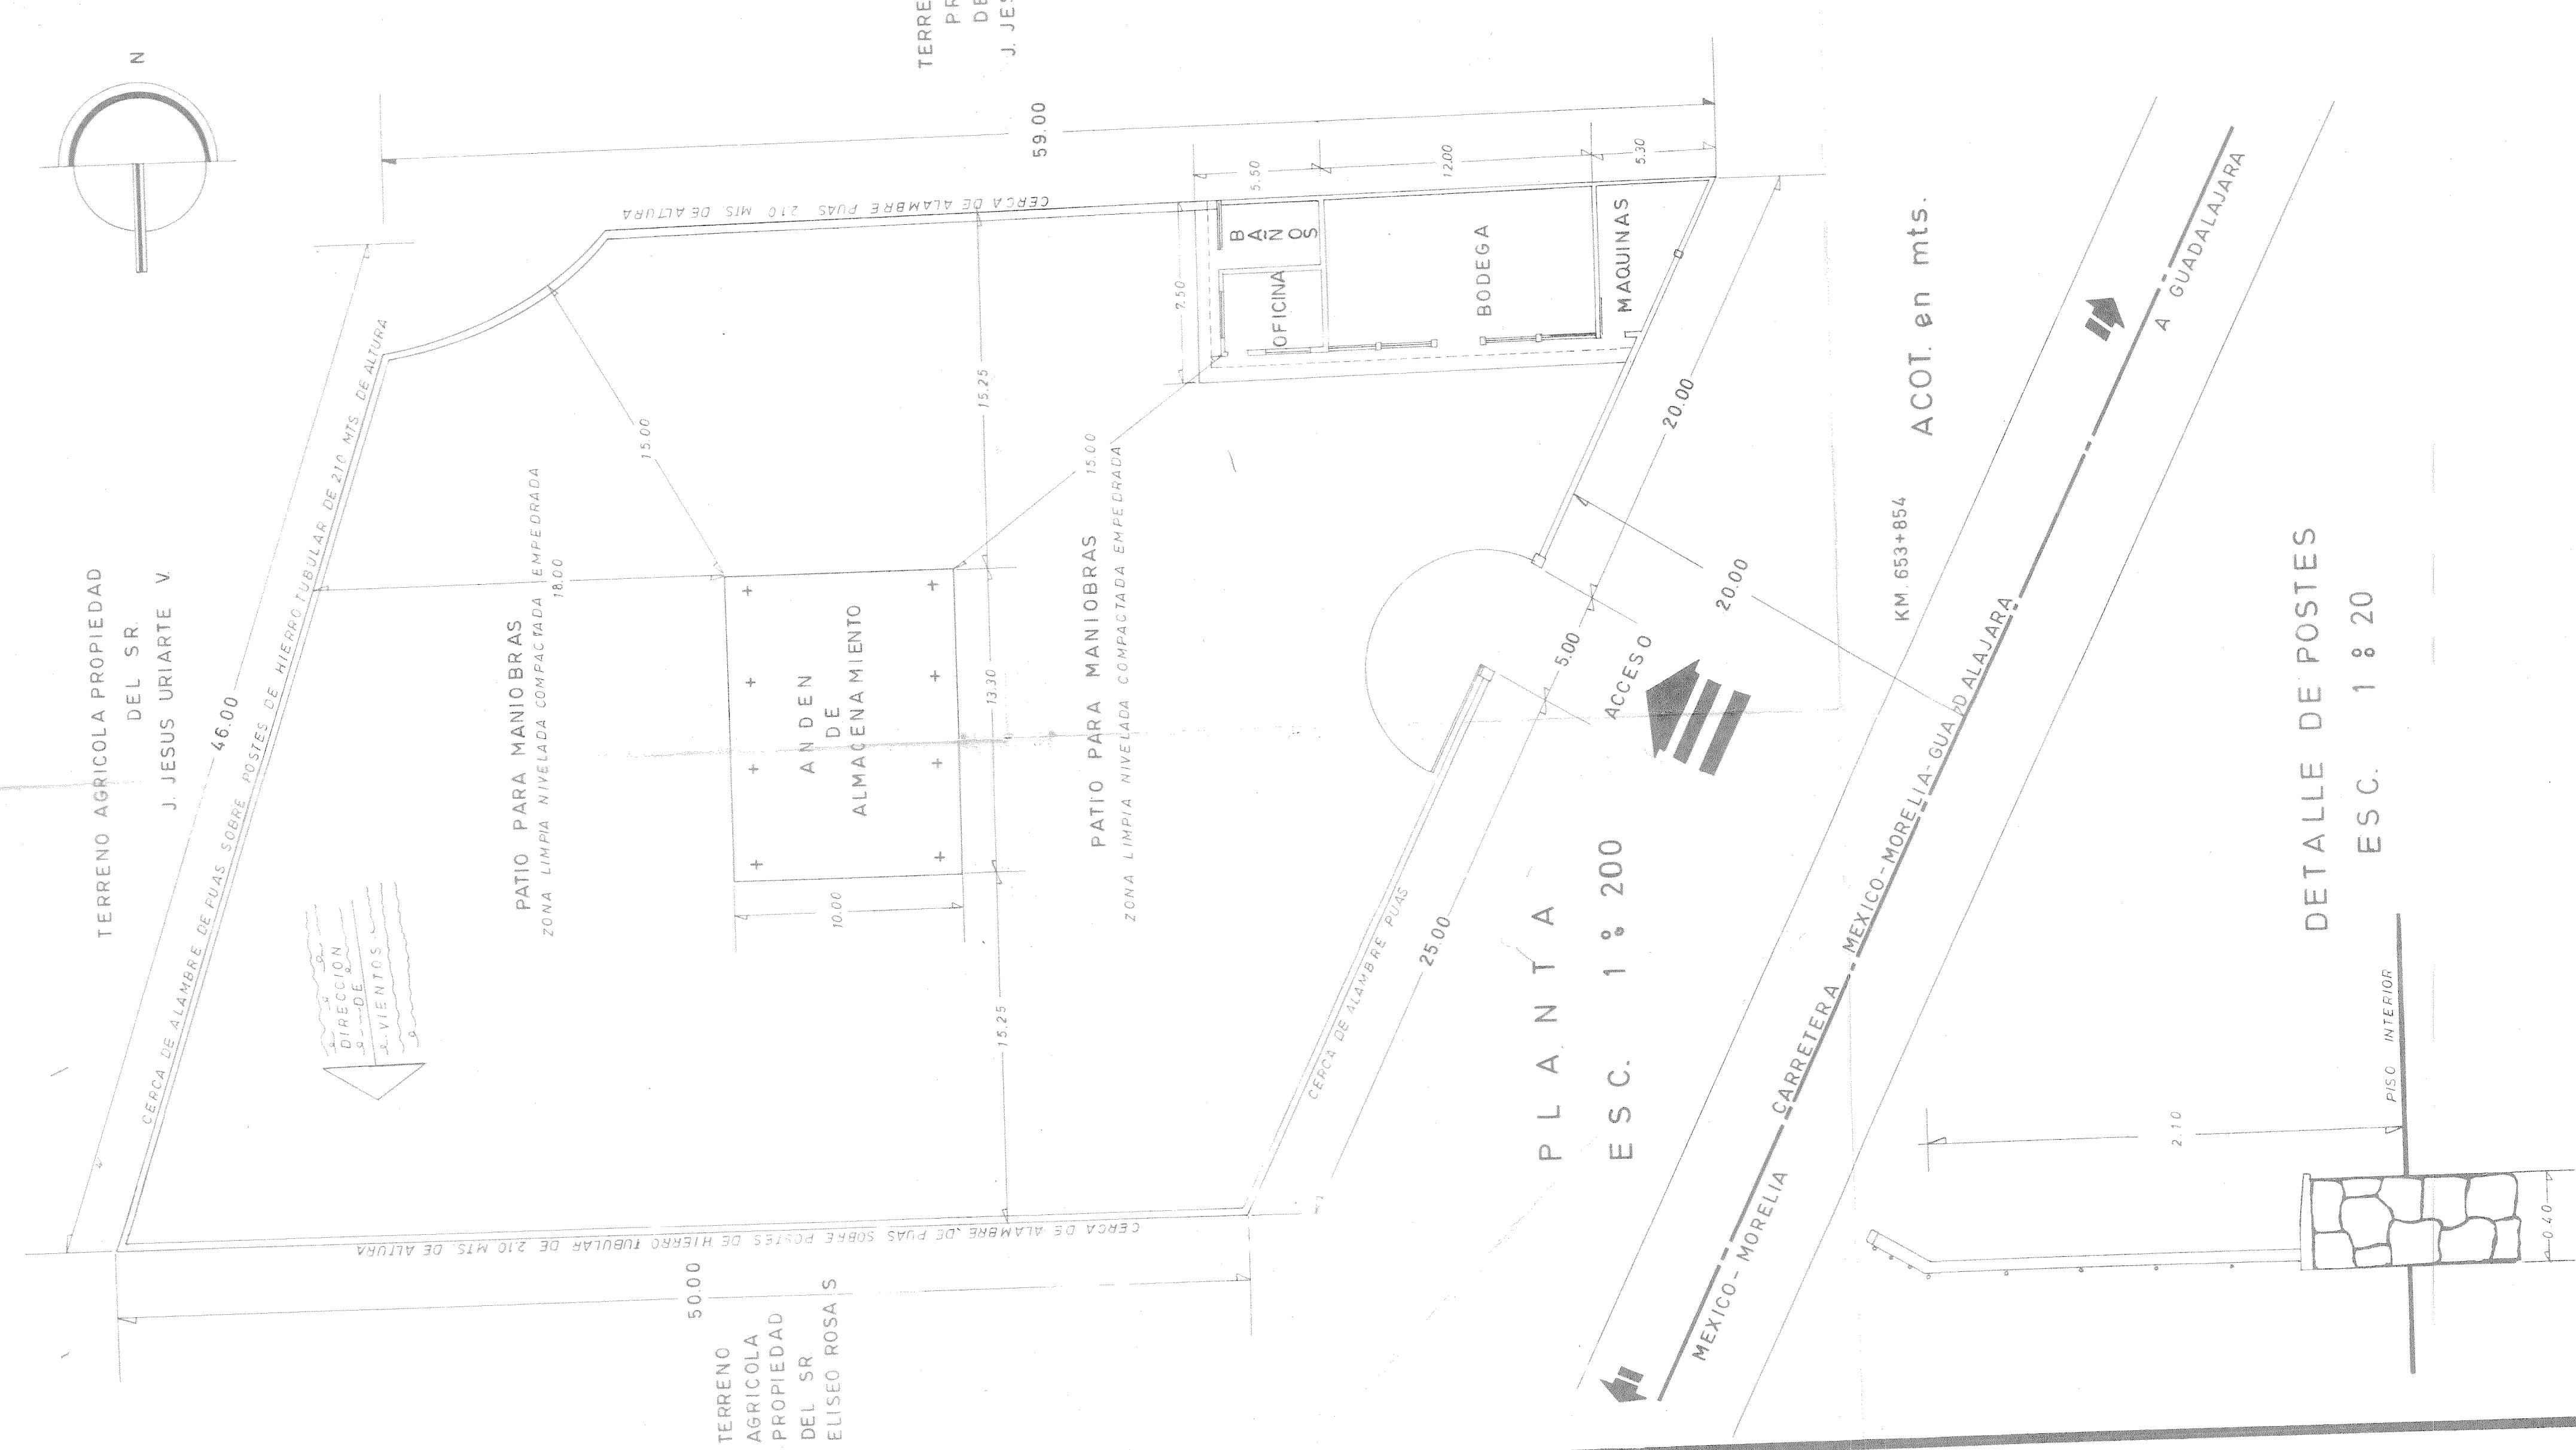

PLANTA
ESC. 1 : 200

DETALLE DE POSTES
ESC. 1 : 20