

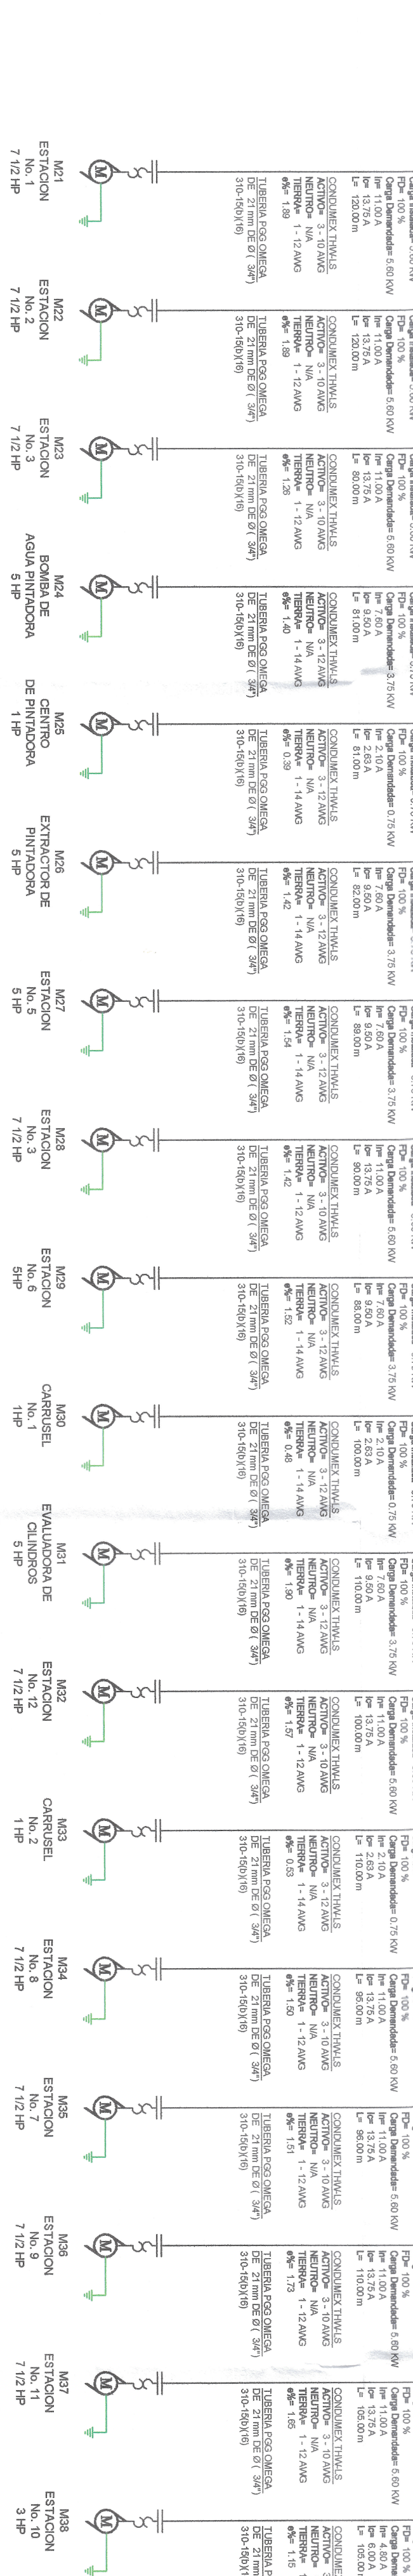
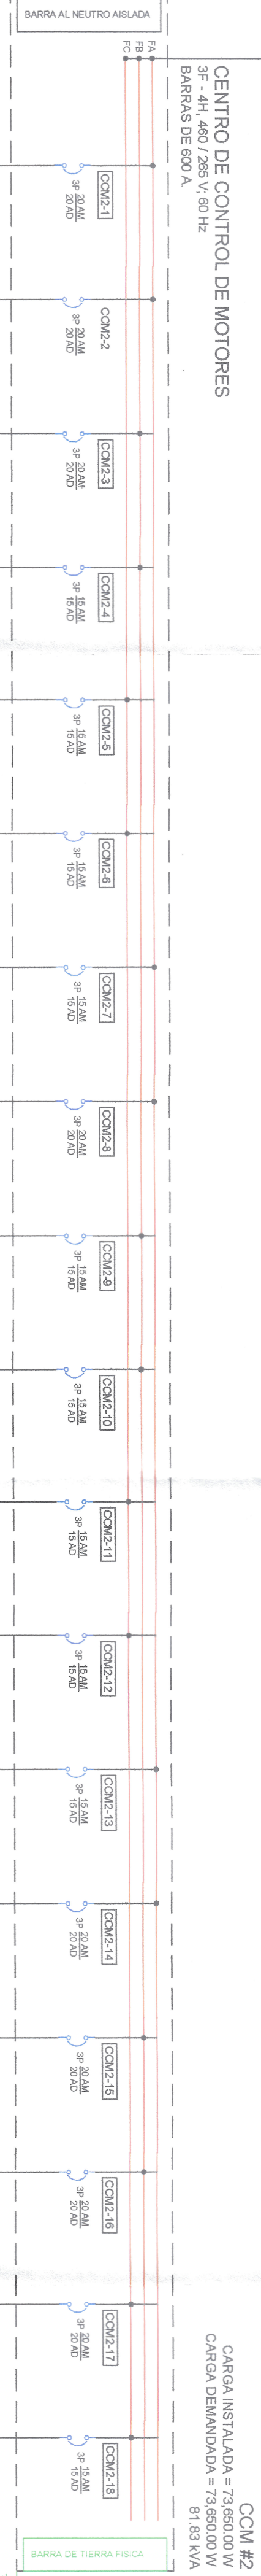
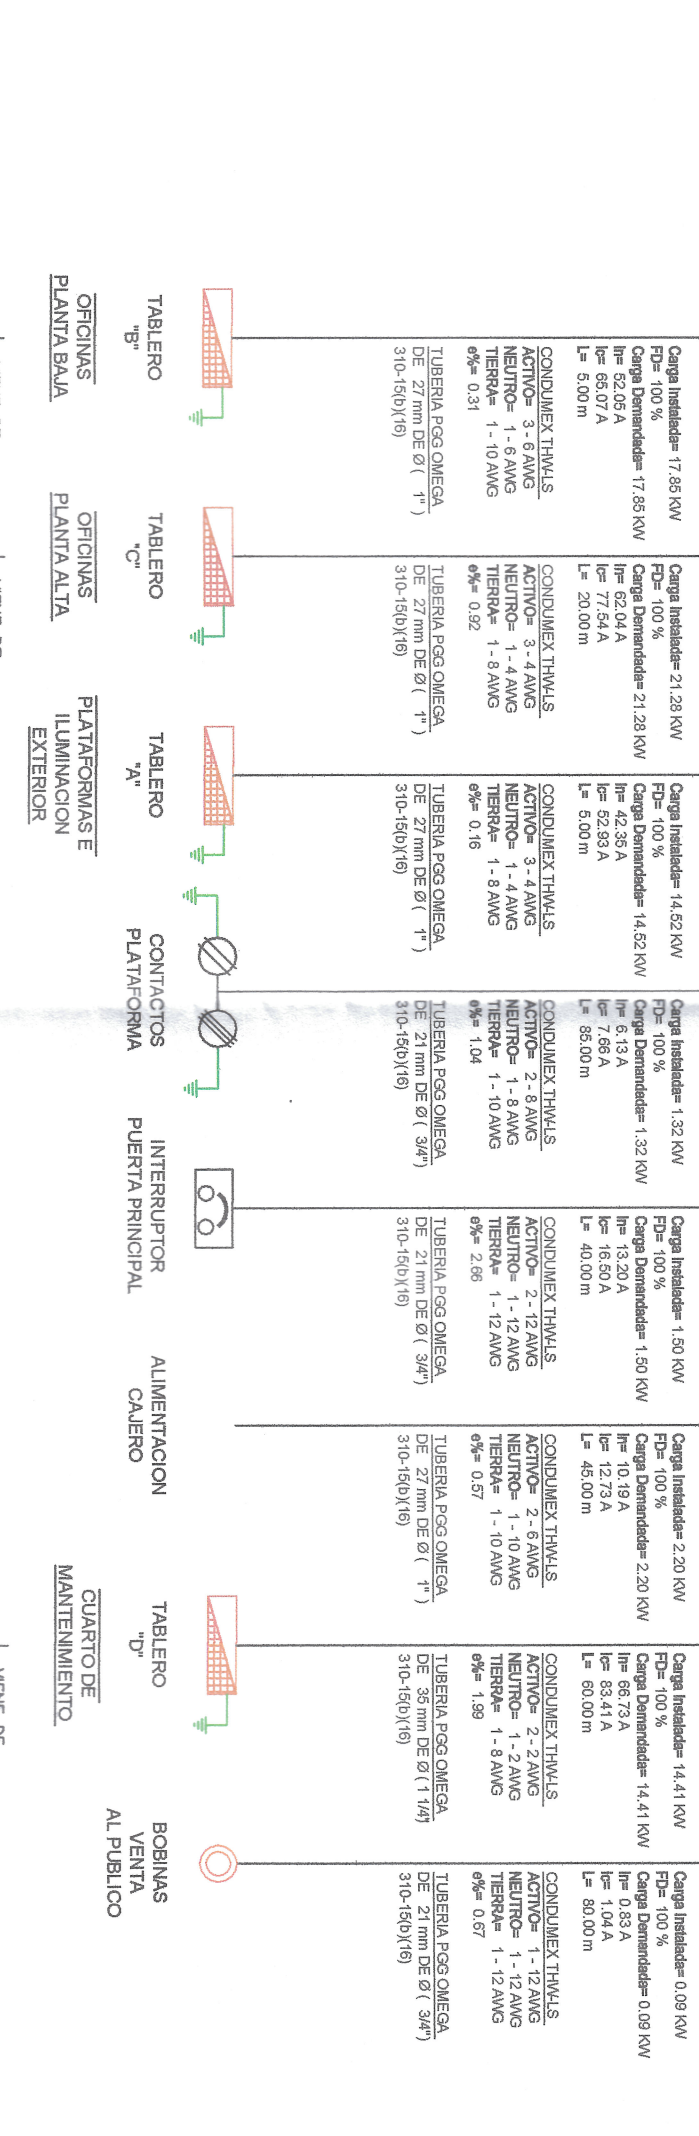
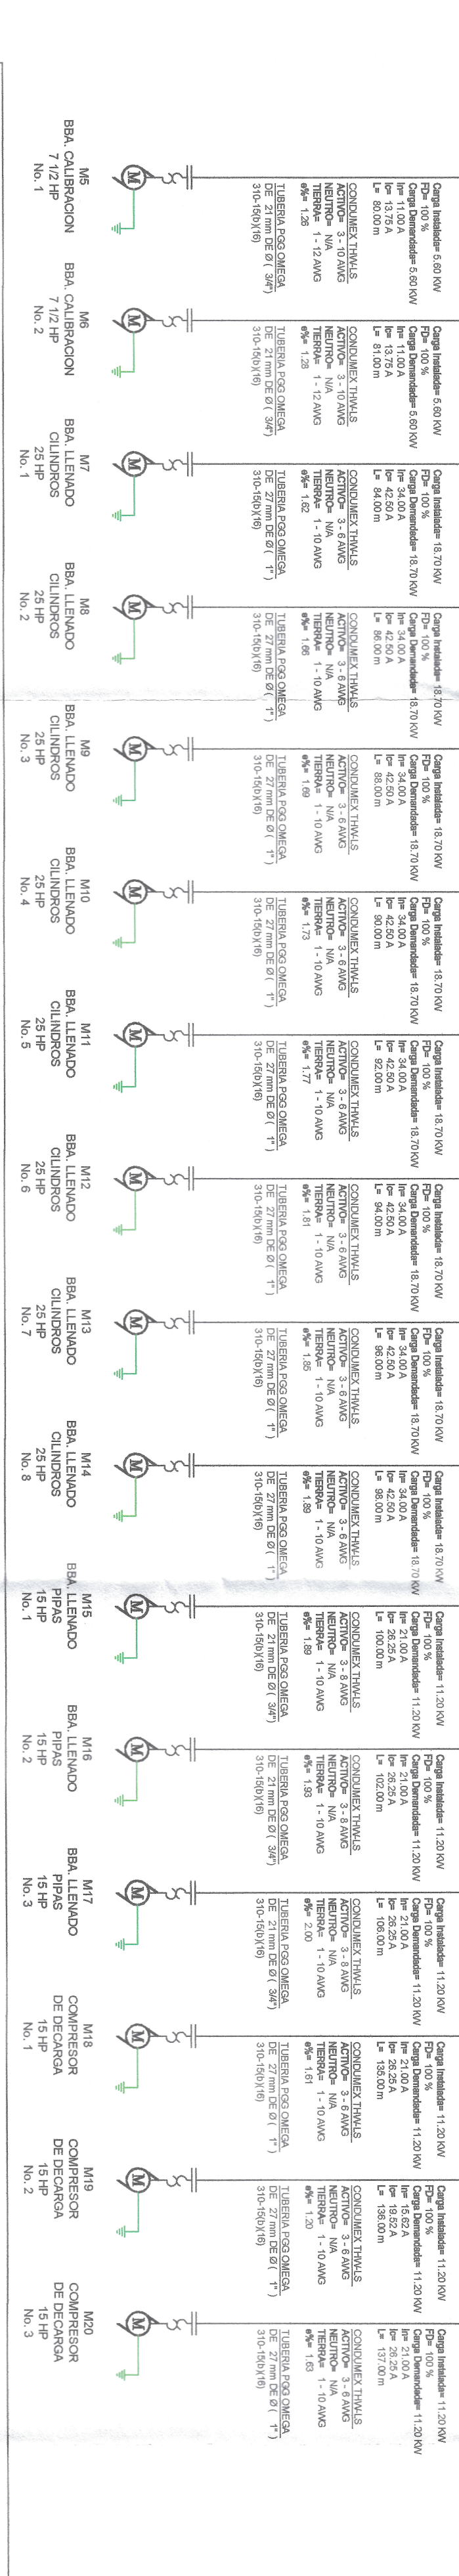


[illegible]

RESUMEN DE CARGA CONECTADA A EI				CARGA DEMANDA	
TIPO DE CARGA	IWA	KW	FACTOR DE DEMANDA INDIVIDUAL	IWA	
CGM #1	253.00	228.00	0.70	177.39	
CGM #2	81.50	73.35	1.00	81.50	
COMPRESOR DE AIRE	24.88	75.73	0.70	59.86	
BOMBA DE AGUA	12.44	11.20	1.00	12.44	
BOMBA DE FIEGO	6.22	5.60	1.00	6.22	
TOTAL IVA	462.95	416.57	0.78	391.25	
FACTOR DE UTILIZACION SELECCIONADO			1.00	391.25	
CAPACIDAD SELECCIONADA DEL TRANSFORMADOR				500	IWA
22.660 VOLTS	DELTA 3F/4L	460/265	VOLTS.		
TIPO DE ENFRIAMIENTO OLA				ELEVACION DE TEMPERATURA: 69° C	
MÉTODO SOLIDAMENTE ATERRIZADO					

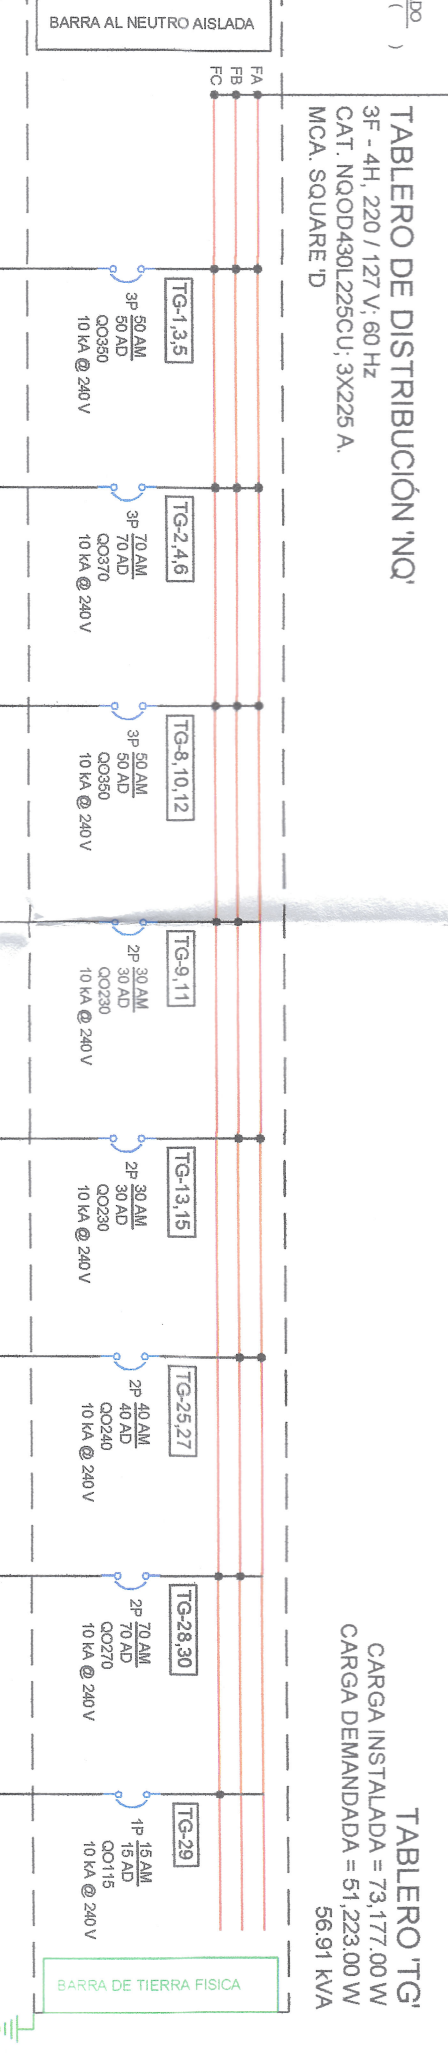


RESPONSABLE DE PROYECTO:

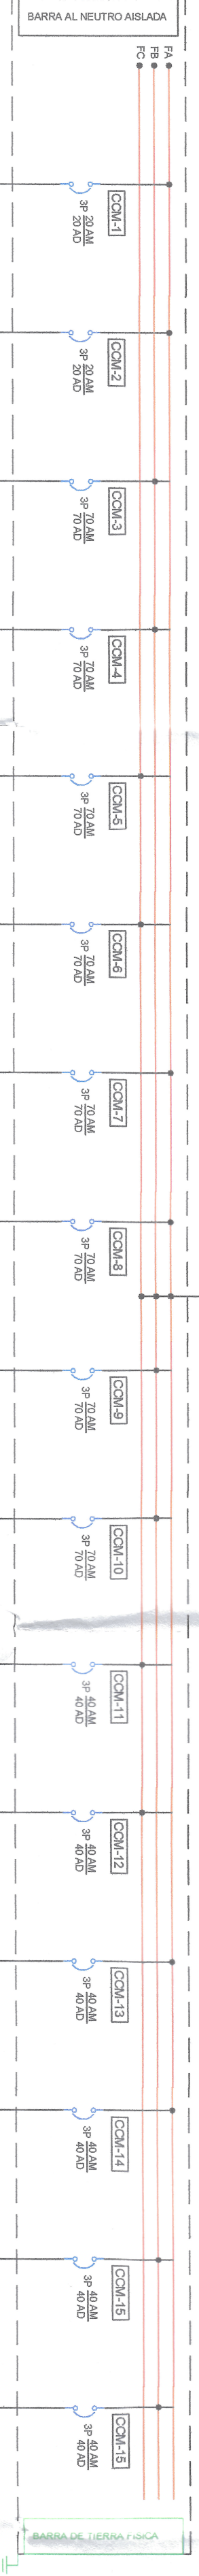

ING. CARLOS EDUARDO VELASCO MERCADO
INGENIERO MECANICO ELECTRONICA
C.E.D. ING. SP/19839 SEL. ESTVIA 19433

PROYECTO:

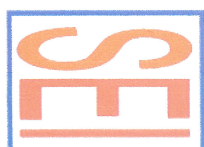

GRUPO DE
COMUNICACIONES
S.A. DE C.V.

TIPO:	
AEREO	☐
SUBTERRANEO	☐
HIBRIDO	☐
TRIFASICO	☐
MONOFASICO	☐
<600 V	☐
23.0 kV	☐
33.0 kV	☐
MEDIA TENSION	☐
BAJA TENSION	☐
OBRA CIVIL	☐
ALUMBRADO	☐
ESTUDIO POTOMETRICO	☐
DIAGRAMA	☒
CUADROS	☐
DETALLES	☐

CEBULAS:




