


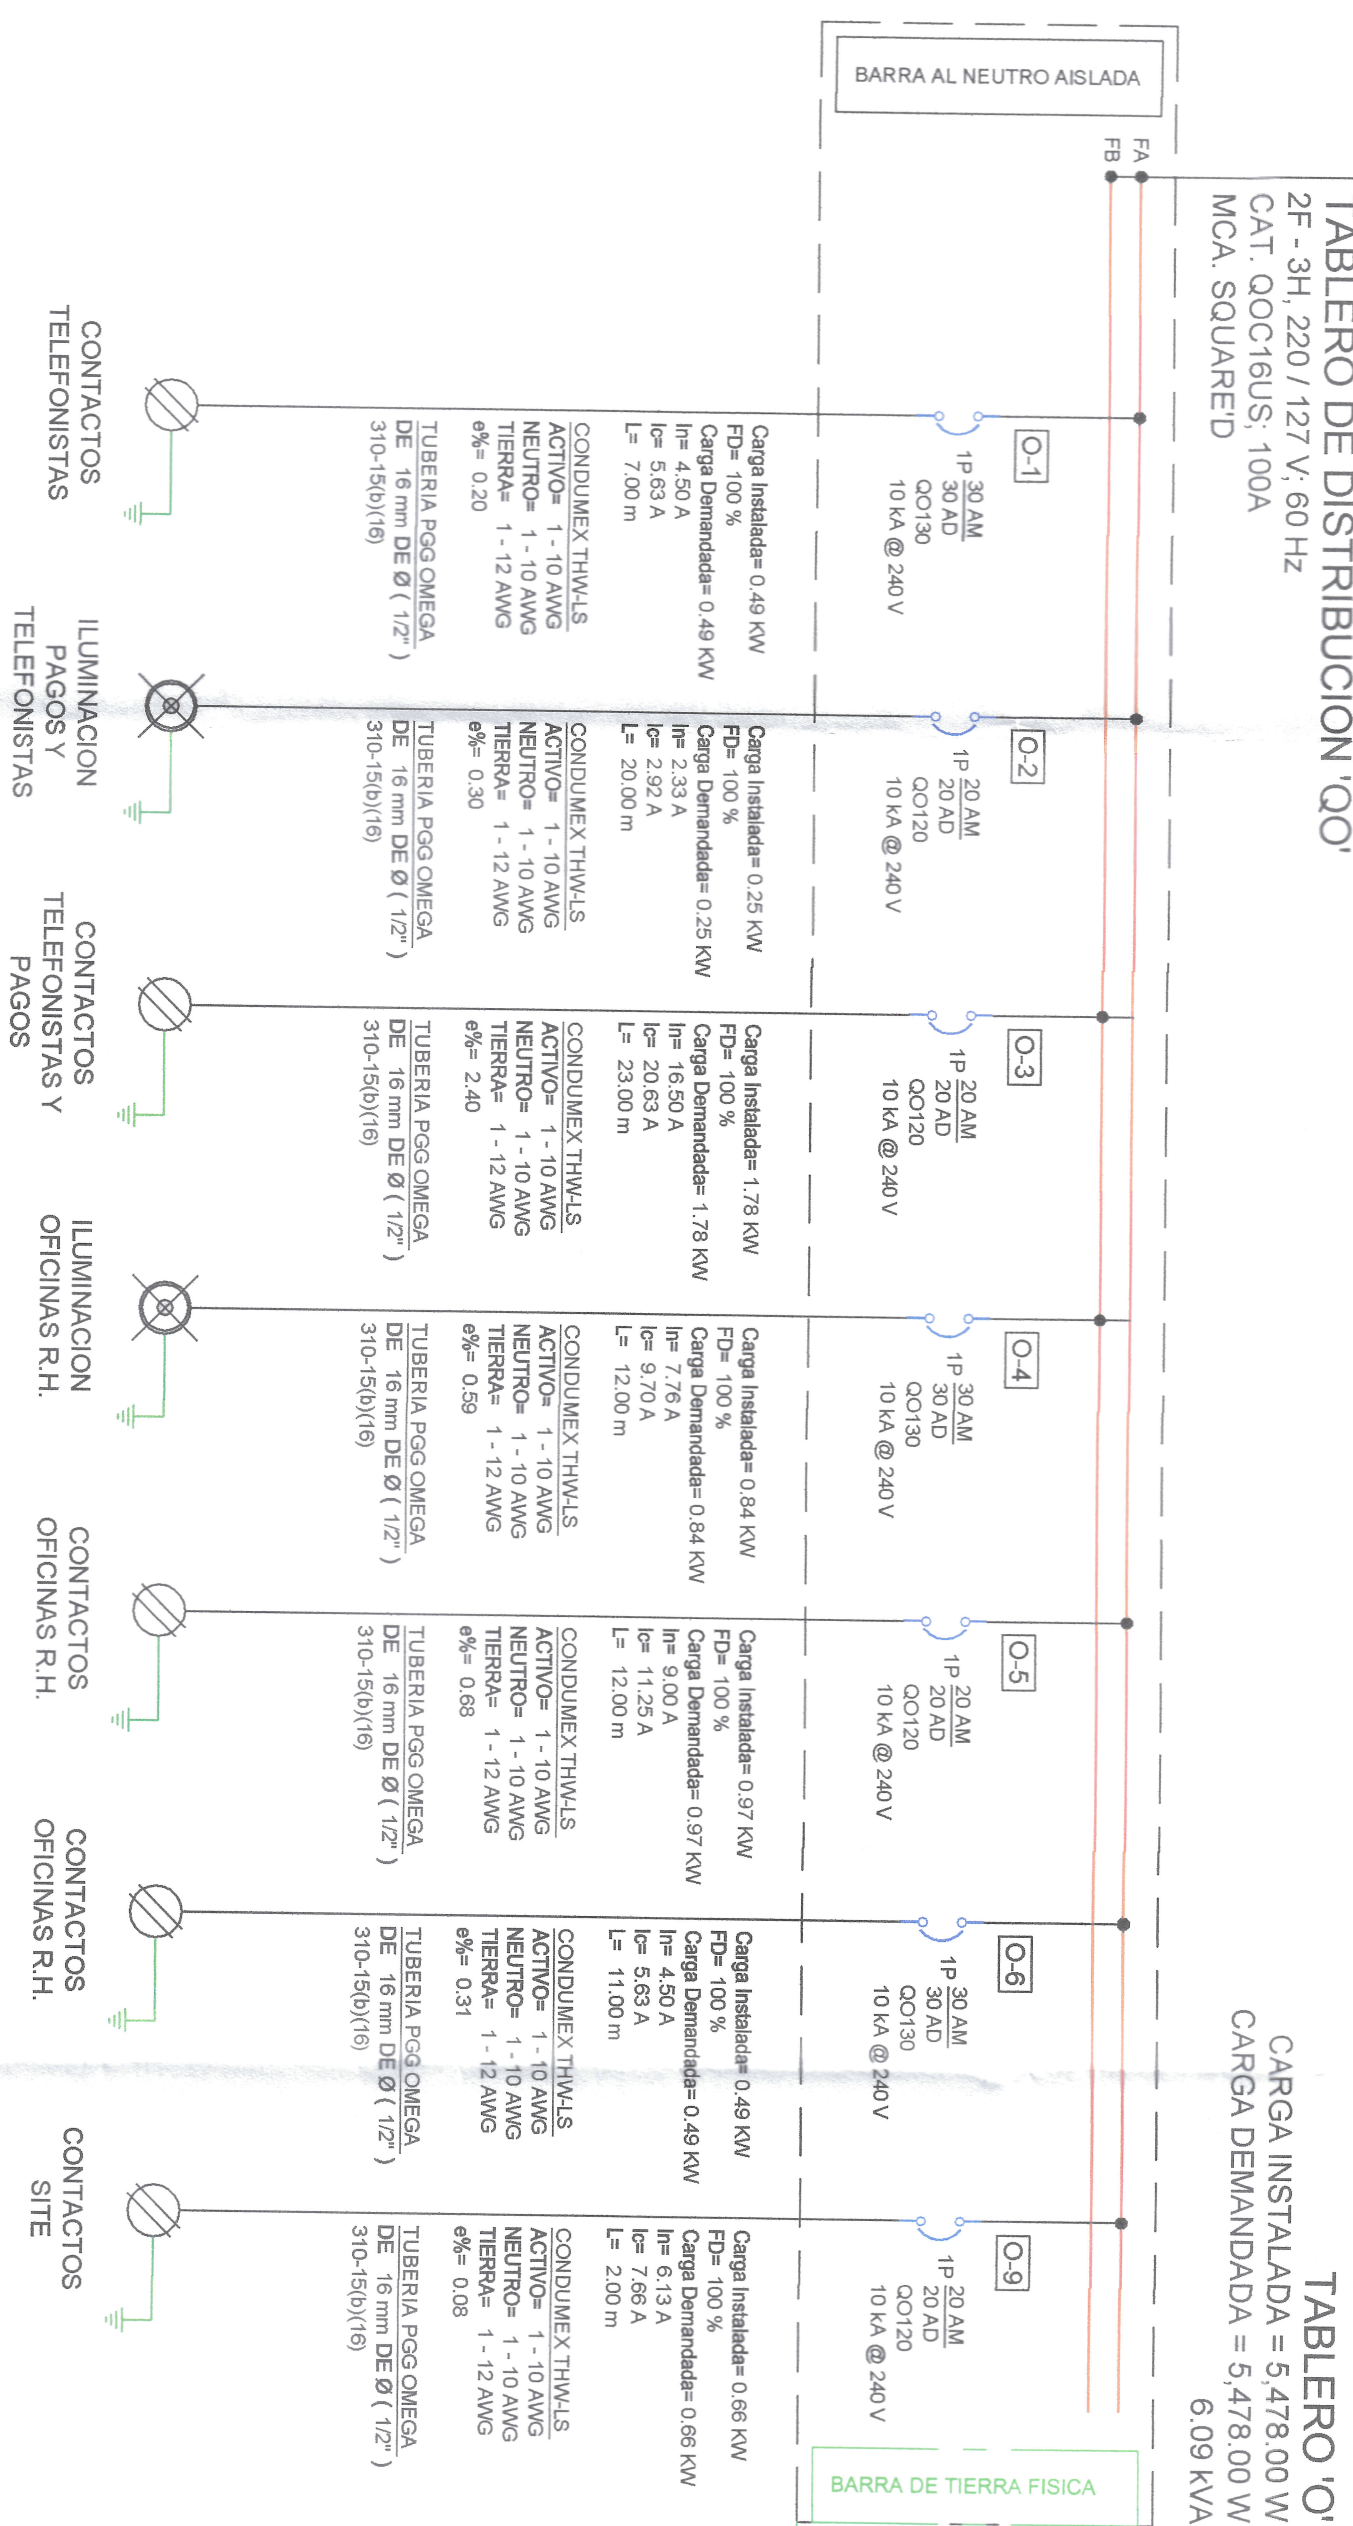

01 **DIAGRAMA UNIFILAR**
TABLERO "C" SIN ESCALA

TABLA O

[illegible]

ZAPATAS PRINCIPALES:		100A	
SERIE:	00C10US		
MARCA:	SQUARE D		
SERVICIO:	NORRIAL		
FASES:	2		
FILLOS:	3		
VOLTAJE:	220		
ALIMENTADOR:	CAL 5 AWG TF		
SECCION ALIMENTADOR POR FASE:	13		
No. ALIMENTADORES POR FASE:	1		
TIERRA:	CAL 8 AWG TF		
LONGITUD:	13		
CANALIZACION:	13		
NIVEL:	TUBERIA PEG 27 mm		
UBICACION:	PLANTA ALTA		
	AREA DE OFICINAS		

TOTAL W		PFA		CARGA		W		DESCRIPCION		F		V		IN	
240.00		20.00		42.00		42.00		LUNARAO FLOTHERGENTE DE SOBREPOTENCIA LOUVER 3X1/2 W		1F		120		1	
3.889.00		24.00		C2		162.00		CONTRATO DUPLI-EXTRAIZADO		1F		120		1.50	
250.00		C2		30.00		CONTRATO SITE				1F		120		4.53	
5.00		C2		50.00		LUNARAO TIPO DUMOGIO				1F		120		0.46	

CARGA TOTAL CONECTADA= 5,478.00 W		6,086.67 VA	
FACTOR DE CARGA= 100.00%		VER DIAGRAMA UNIFILAR	
CARGA DE CARGA= 5,478.00 W		6,086.67 VA	
AUMENTAR= 10.00%		27.67 A	
DESBALANCEO ENTRE FASES= 2,859.00		2,820.00	
DESBALANCEO ENTRE FASES= 8.33%		2,659.00	
		X100	

NOTAS:	
--------	--

02 CUADRO DE CARGAS
TABLERO "O" SIN ESCALA

[illegible]