



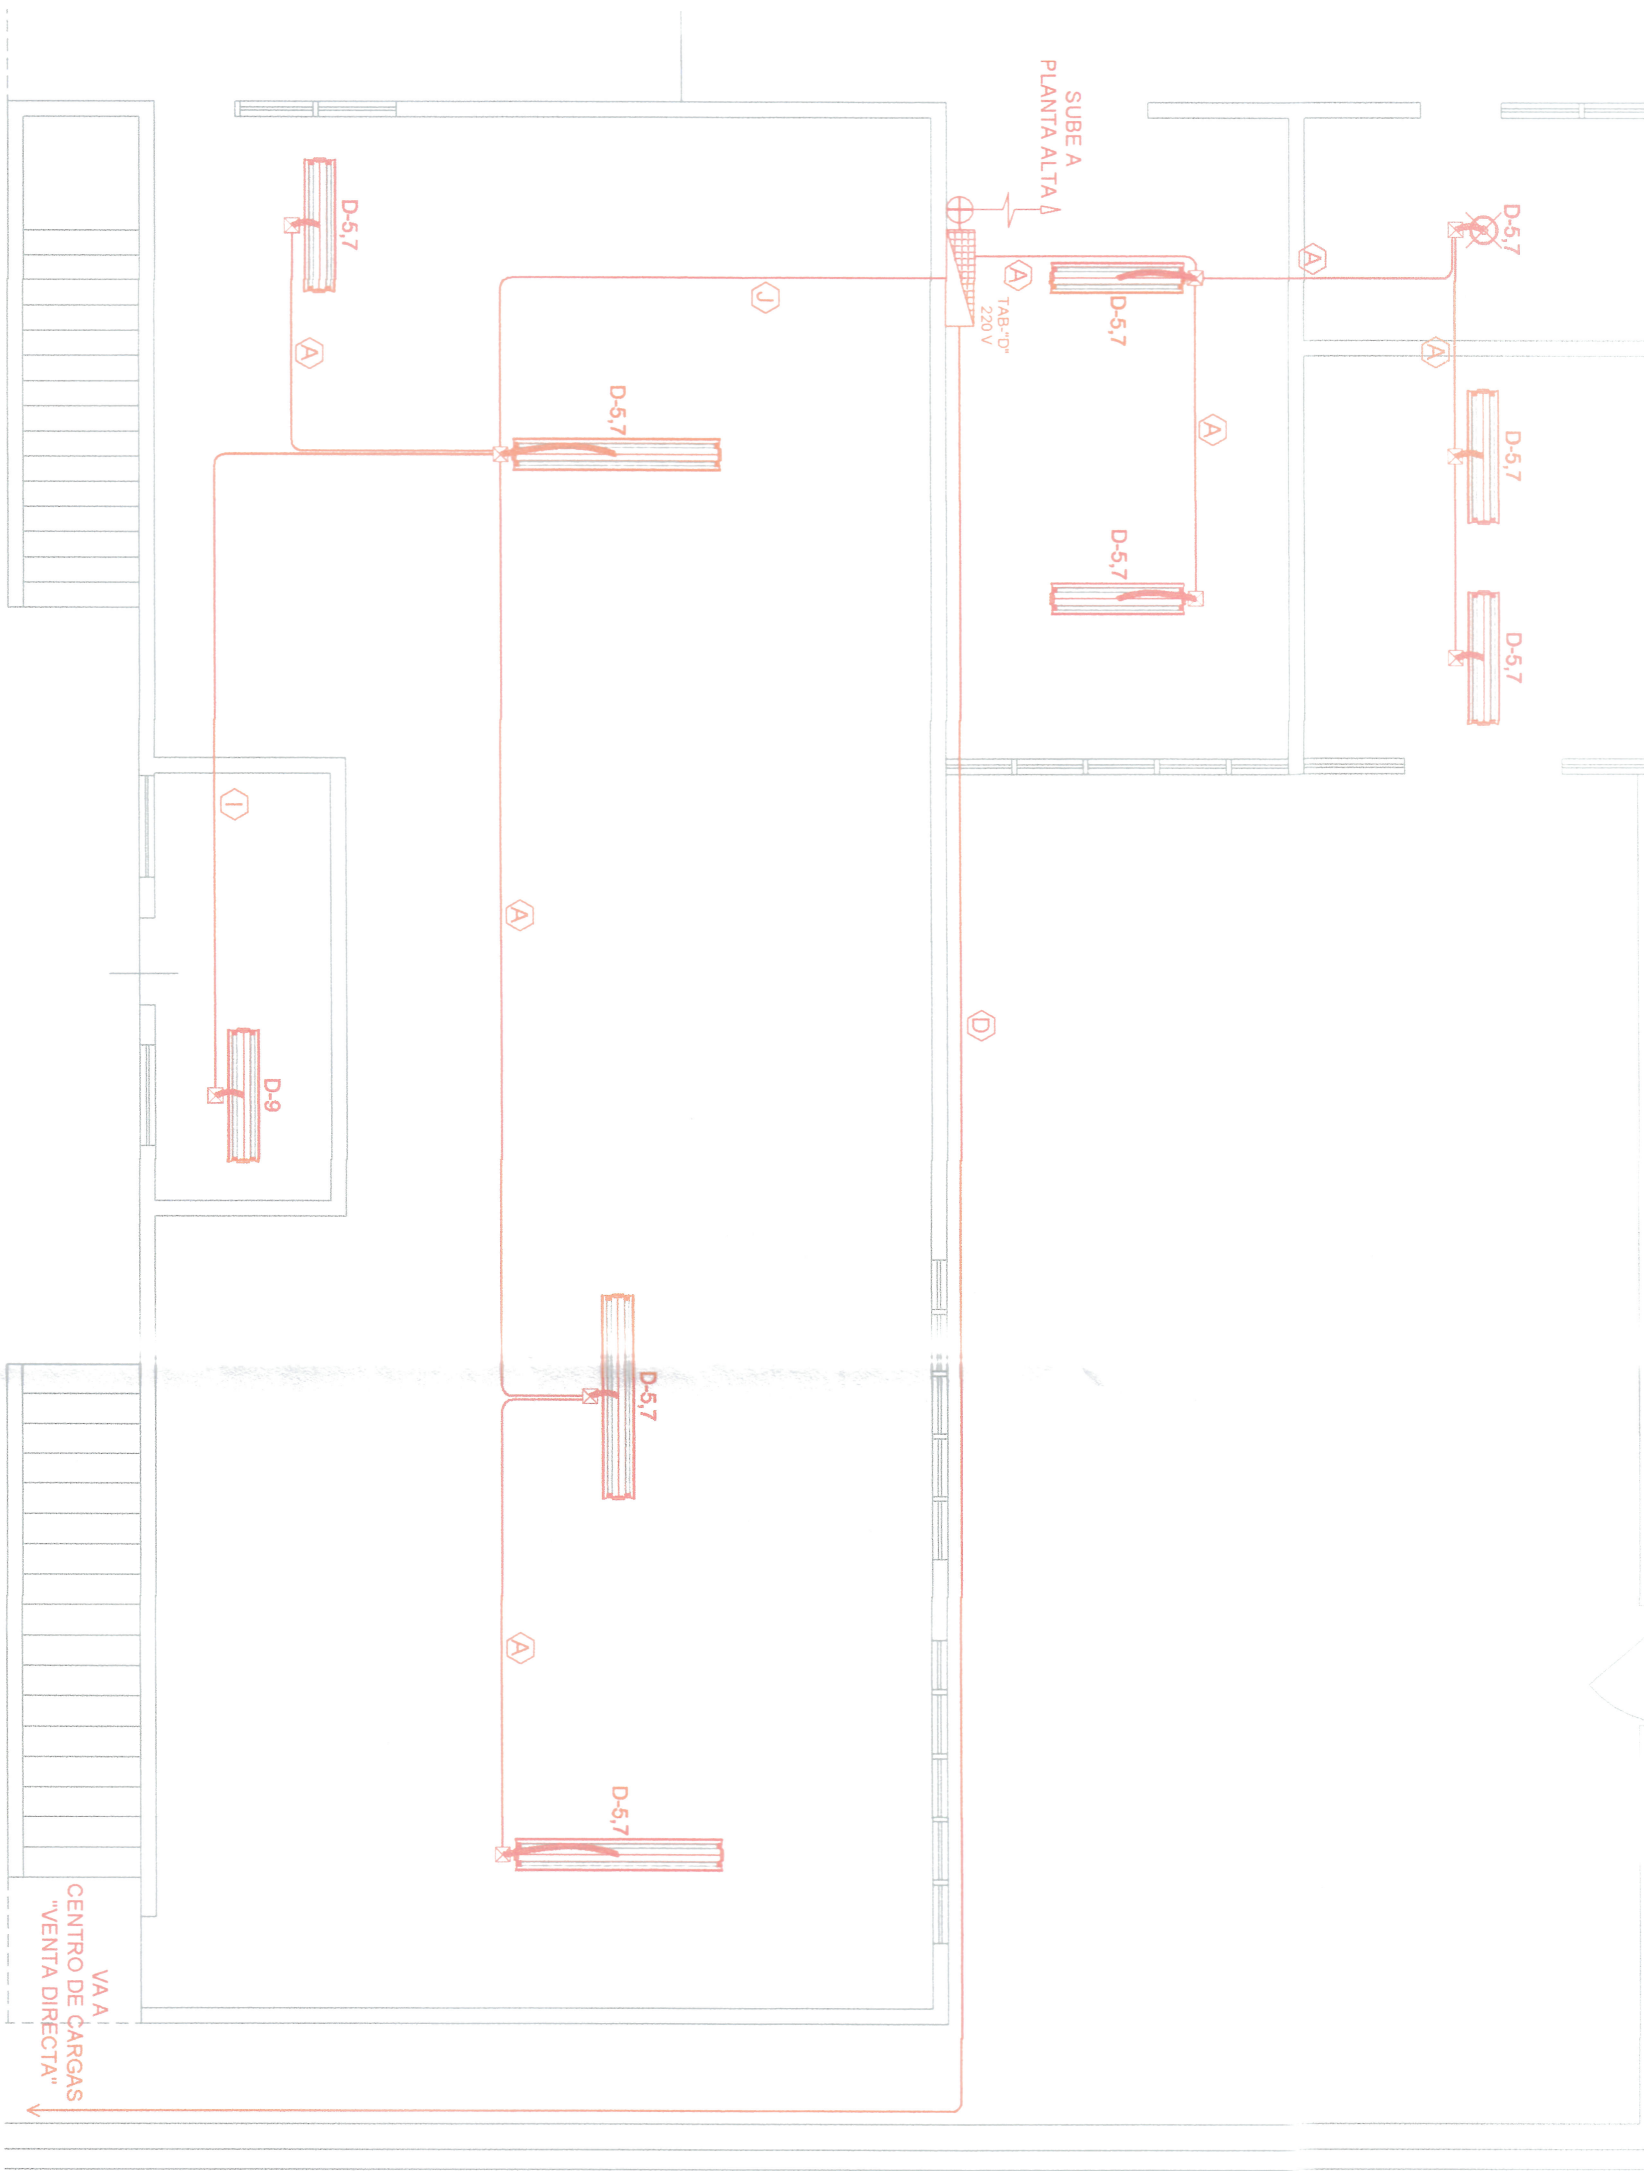

01 INSTALACION ELECTRICA DE ILUMINACION TABLERO "D"

02 INSTALACION ELECTRICA DE ILUMINACION TABLERO "D"

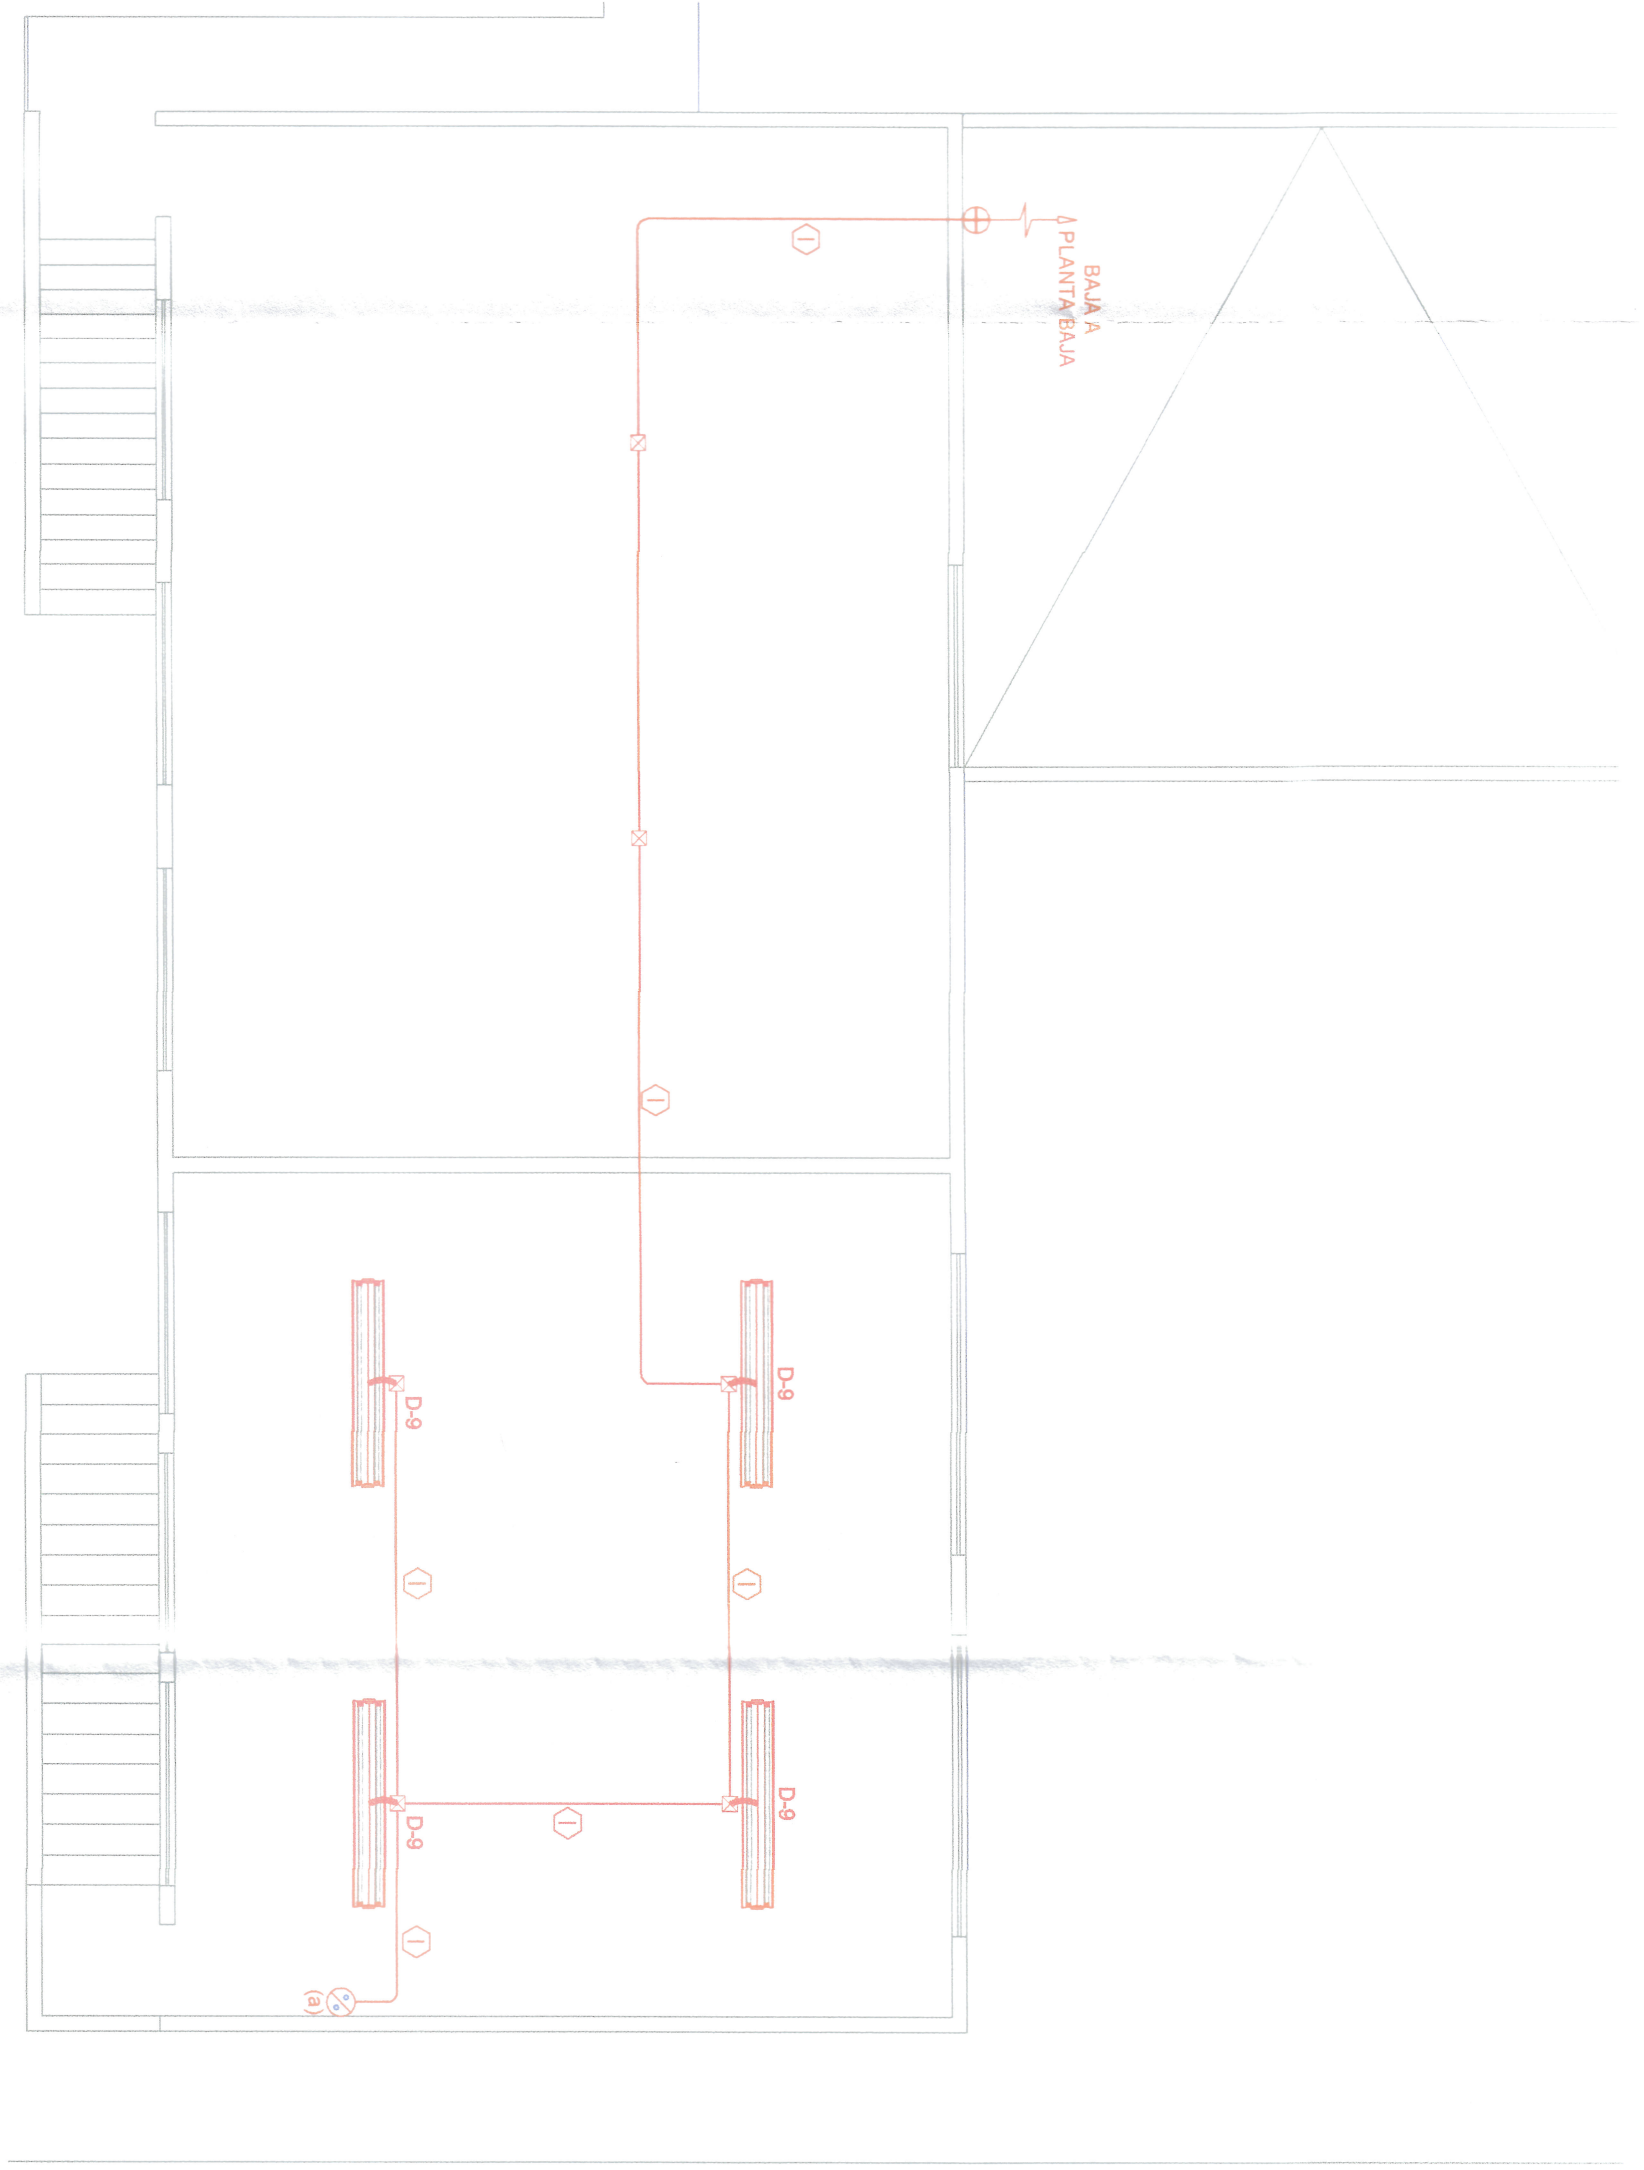




03 INSTALACION ELECTRICA DE CONTACTOS Y FUERZA TABLERO "D"



04 INSTALACION ELECTRICA DE CONTACTOS TABLERO "D"



05 INSTALACION ELECTRICA CENTRO DE CARGAS

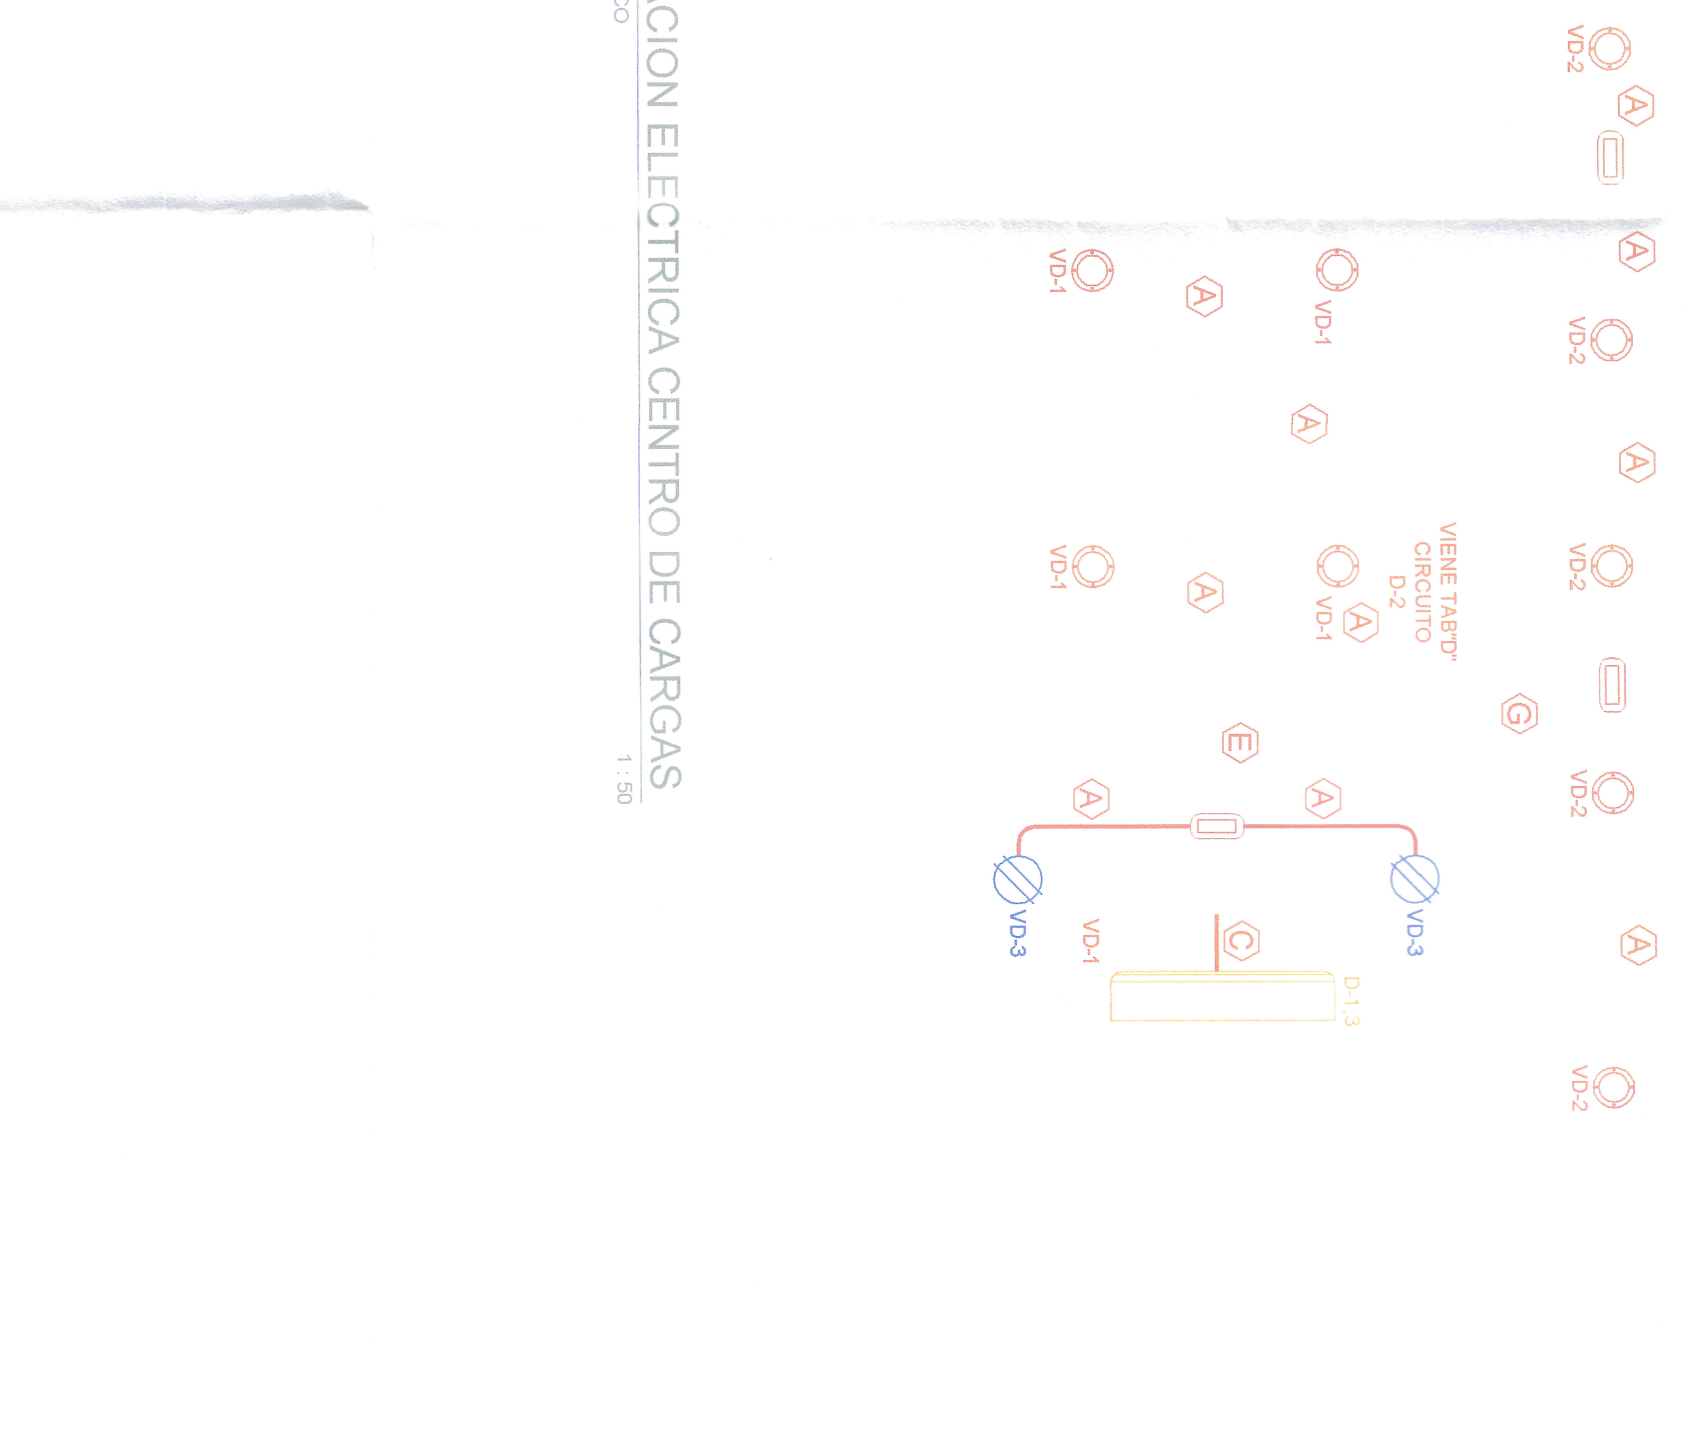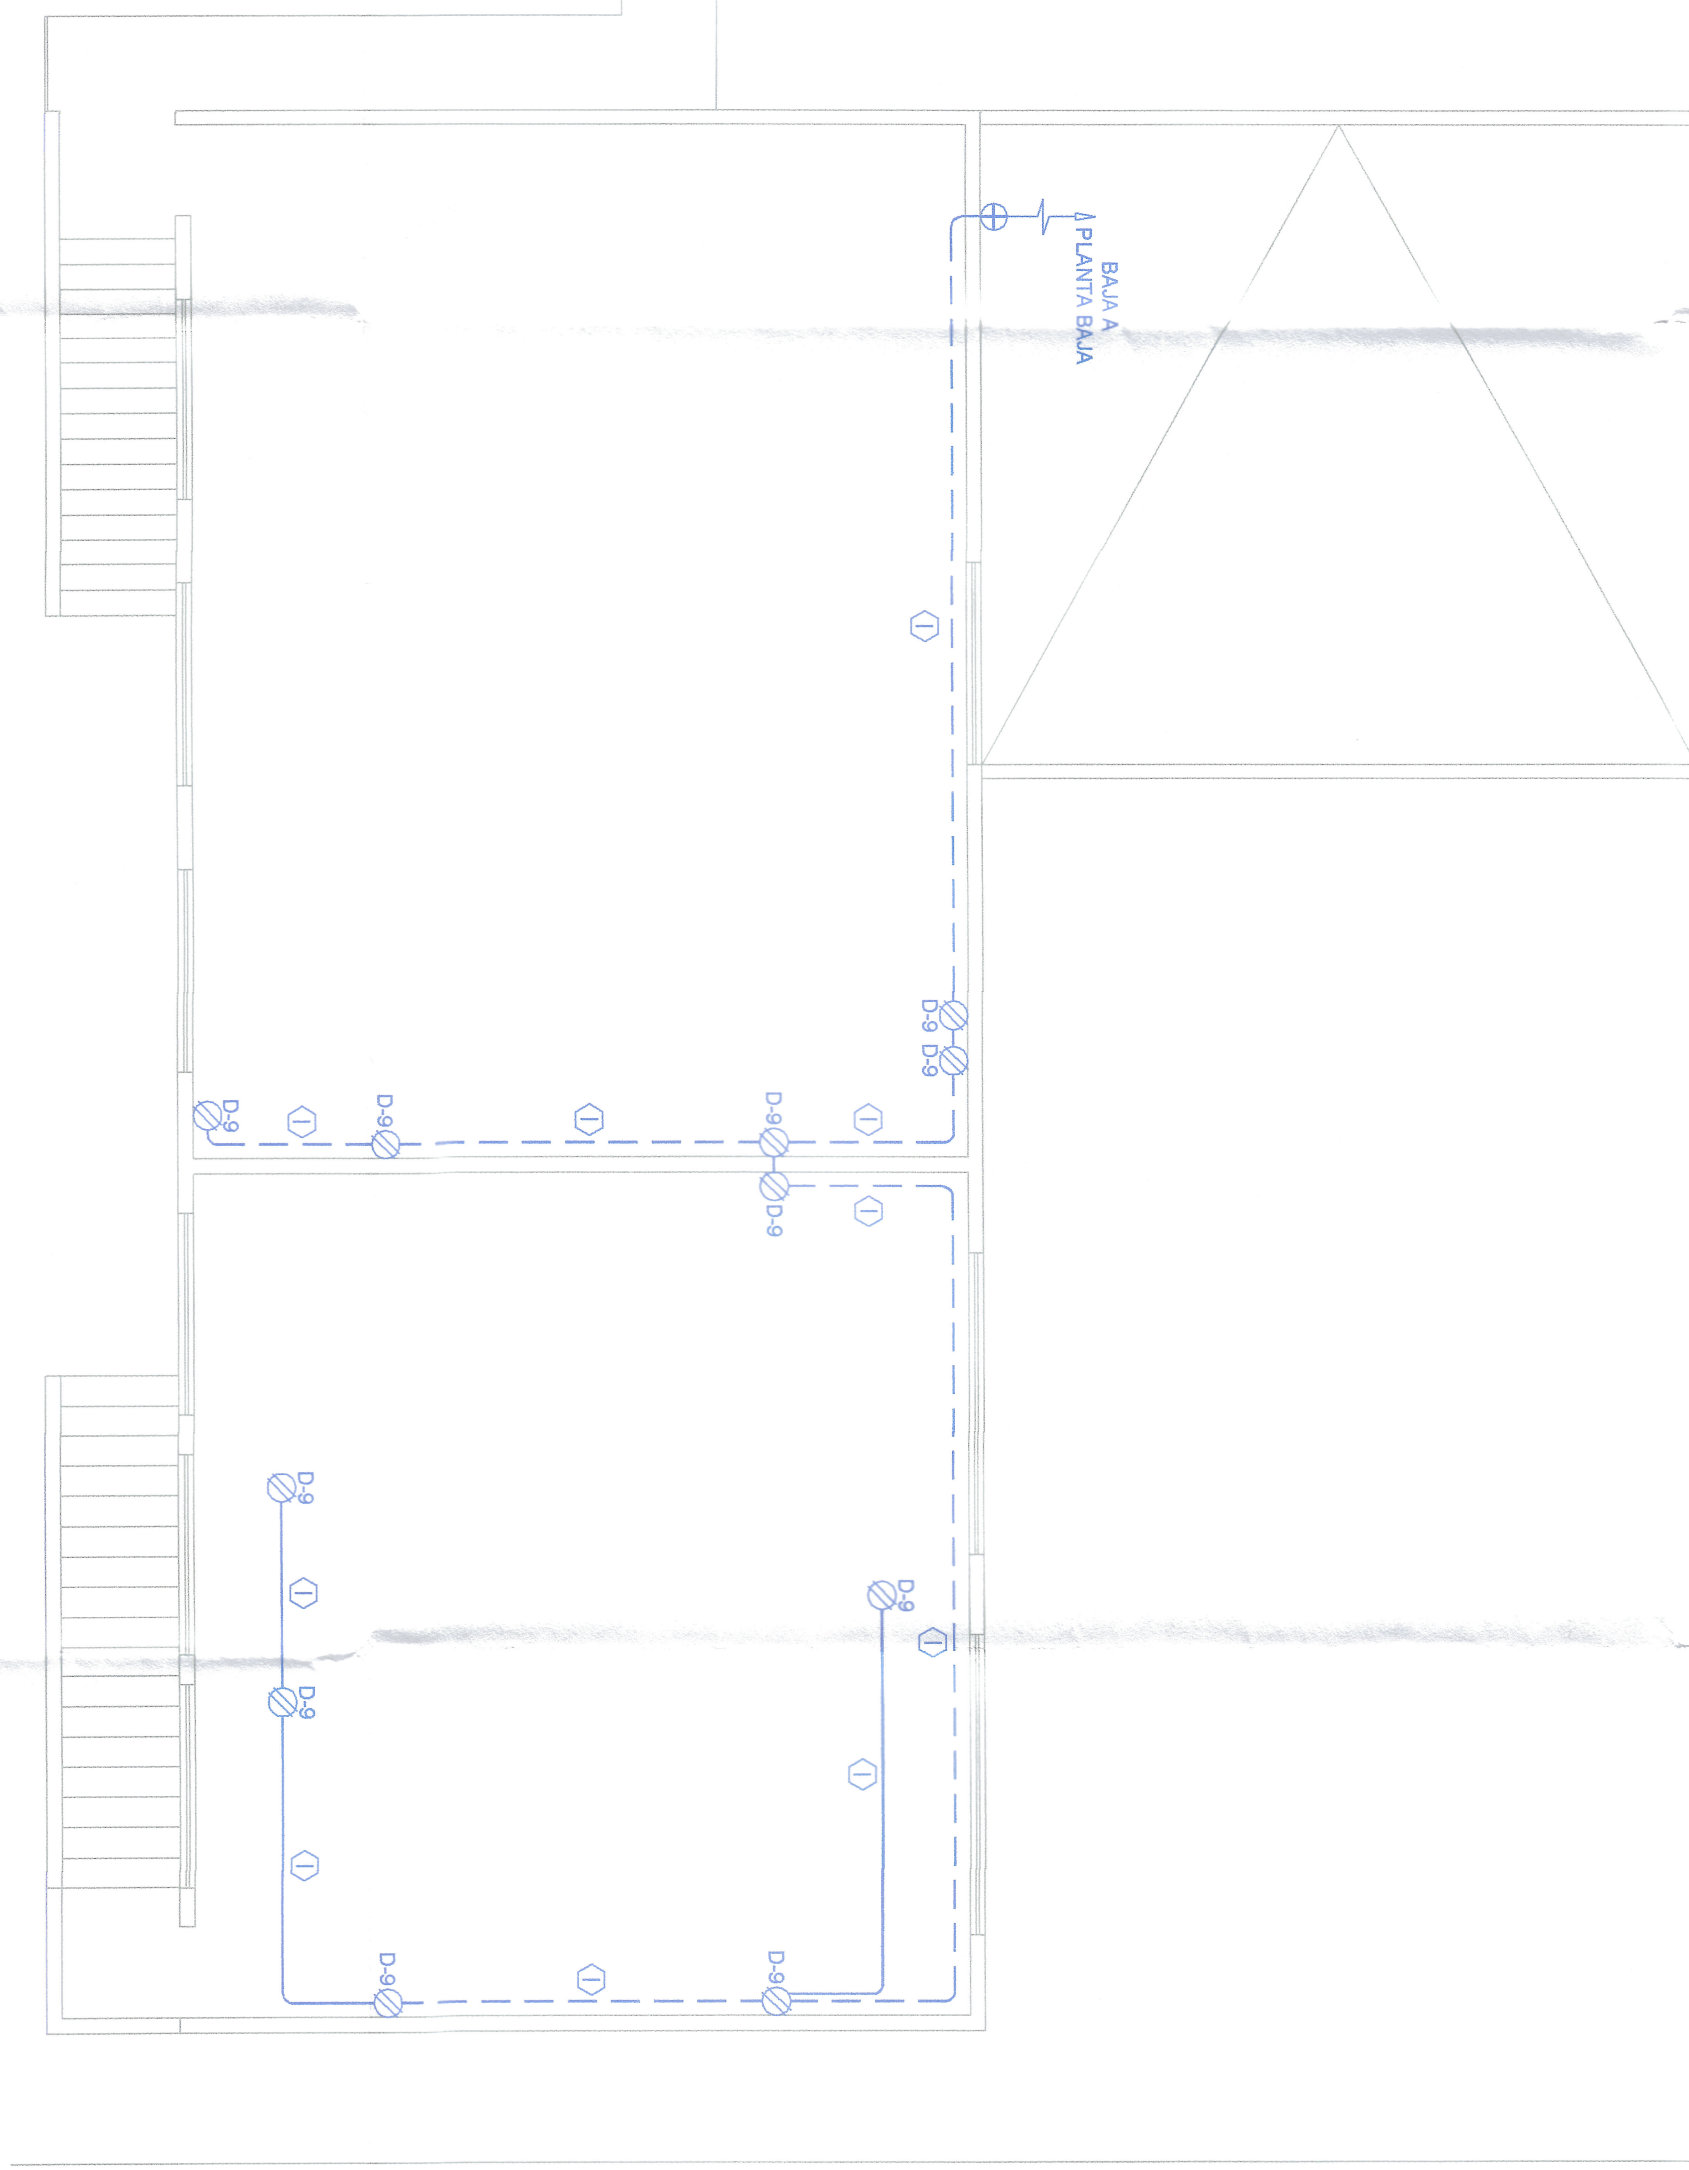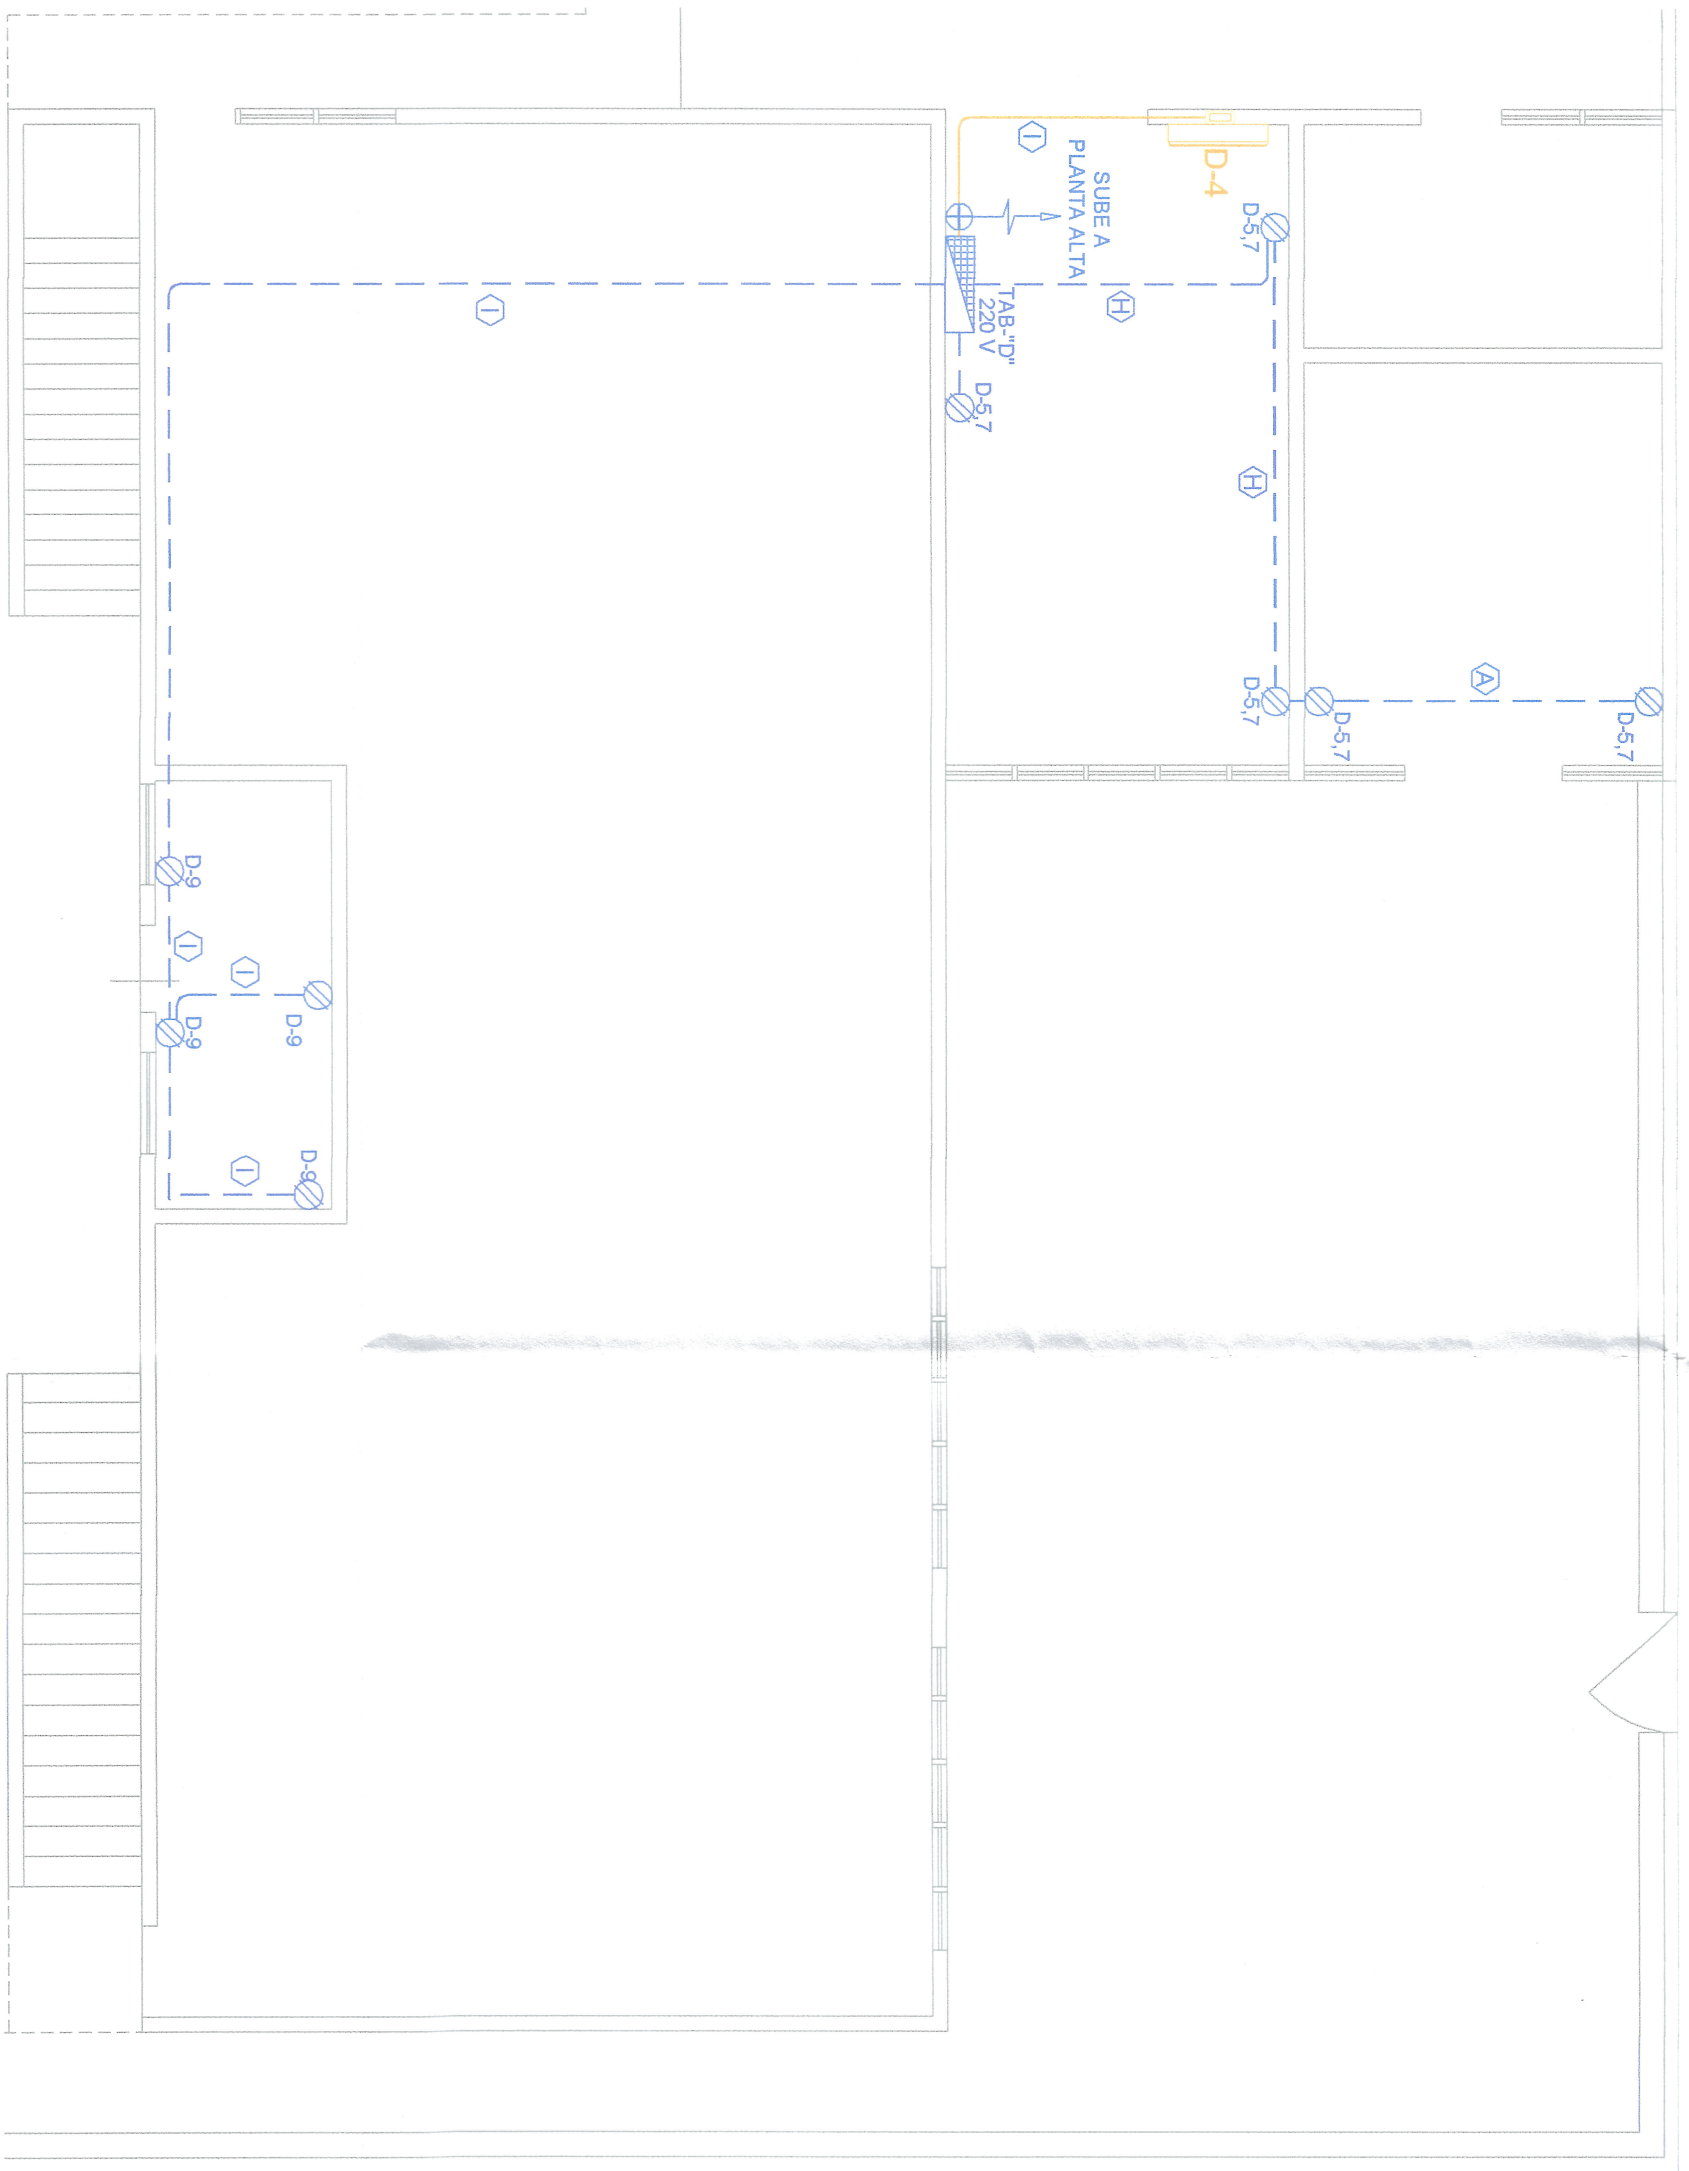

03 INSTALACION ELECTRICA DE CONTACTOS Y FUERZA TABLERO "D"

04 INSTALACION ELECTRICA DE CONTACTOS TABLERO "D"

05 INSTALACION ELECTRICA CENTRO DE CARGAS



PLANO 17 DE 23

LA INFORMACION DE ESTE PLANO ES CONFIDENCIAL Y PERTENECE AL DISEÑADOR. SE PROHIBE SU REPRODUCCION PARCIAL O TOTAL SIN PERMISO ESCRITO.

SIMBOLOGIA:

TABLERO DE DISTRIBUCION PARA SERVICIO INDICADO EN CUADRO DE CARGAS

LUMINARIA FLUORESCENTE TIPO T8 LINEAL

LUMINARIA FLUORESCENTE TIPO T8 LINEAL



LUMINARIA INCANDESCENTE 80W

APAGADOR SECCION

TIPO:

REVISION

01

02

03

04

05

06

RESPONSABLE DE PROYECTO:

TING CARLOS EDUARDO VELAZCO MERCADO

INGENIERO MECANICO ELECTRICISTA

CEP 1902 201000





TIPO:

AEREO

SUBTERRANEO

HIBRIDO

TRIFASICO

MONOFASICO

<800 V

23.0 kV

CECULAS:

1-1/2" (12")







MICRO LOCALIZACION

SAE DE C.V.







DATOS GENERALES

PEBES-ELE7

INSTALACION ELECTRICA

TABLERO "D"





ESPECIFICACIONES

PLANTA DE DISTRIBUCION DE CABLES






