

PLANO 19 DE 23

LA INFORMACION DE ESTE PLANO ES COMPENSADA Y AUTORIZADA DE ACORDO CON LA LEY DE CREDITACION Y REPRODUCCION PARCIAL O TOTAL SIN PERMISO EXPRESO

SIMBOLOGIA:

- 
- TABLERO DE DISTRIBUCION PARA SERVIDO
- 
- NORMAL MARCA SQUARE O CUALQUIER
- 
- INDICADO EN CUANTO DE CARGAS
- 
- LUMINARIA FLUORESCENTE TIPO SIMULINE
- 
- AUTOREALISTRADA 1X38 W
- 
- LUMINARIA FLUORESCENTE TIPO SIMULINE
- 
- AUTOREALISTRADA 1X80 W
- 
- APAGADOR SENCILLO
- 
- LUMINARIA FLUORESCENTE TIPO SIMULINE
- 
- AUTOREALISTRADA 2X35 W
- 
- LUMINARIA TIPO CAMPIANA 150 W
- 
- CENTRO DE CARGA PARA SERVIDO
- 
- INDICADO EN CUANTO DE CARGAS




TIPO:

RESPONSABLE DE PROYECTO:

TIPO:

CEJUAL:

MICRO LOCALIZACION:

DATOS GENERALES

ESPECIFICACIONES













01 INSTALACION ELECTRICA DE ILUMINACION TABLERO "TA"

1:100

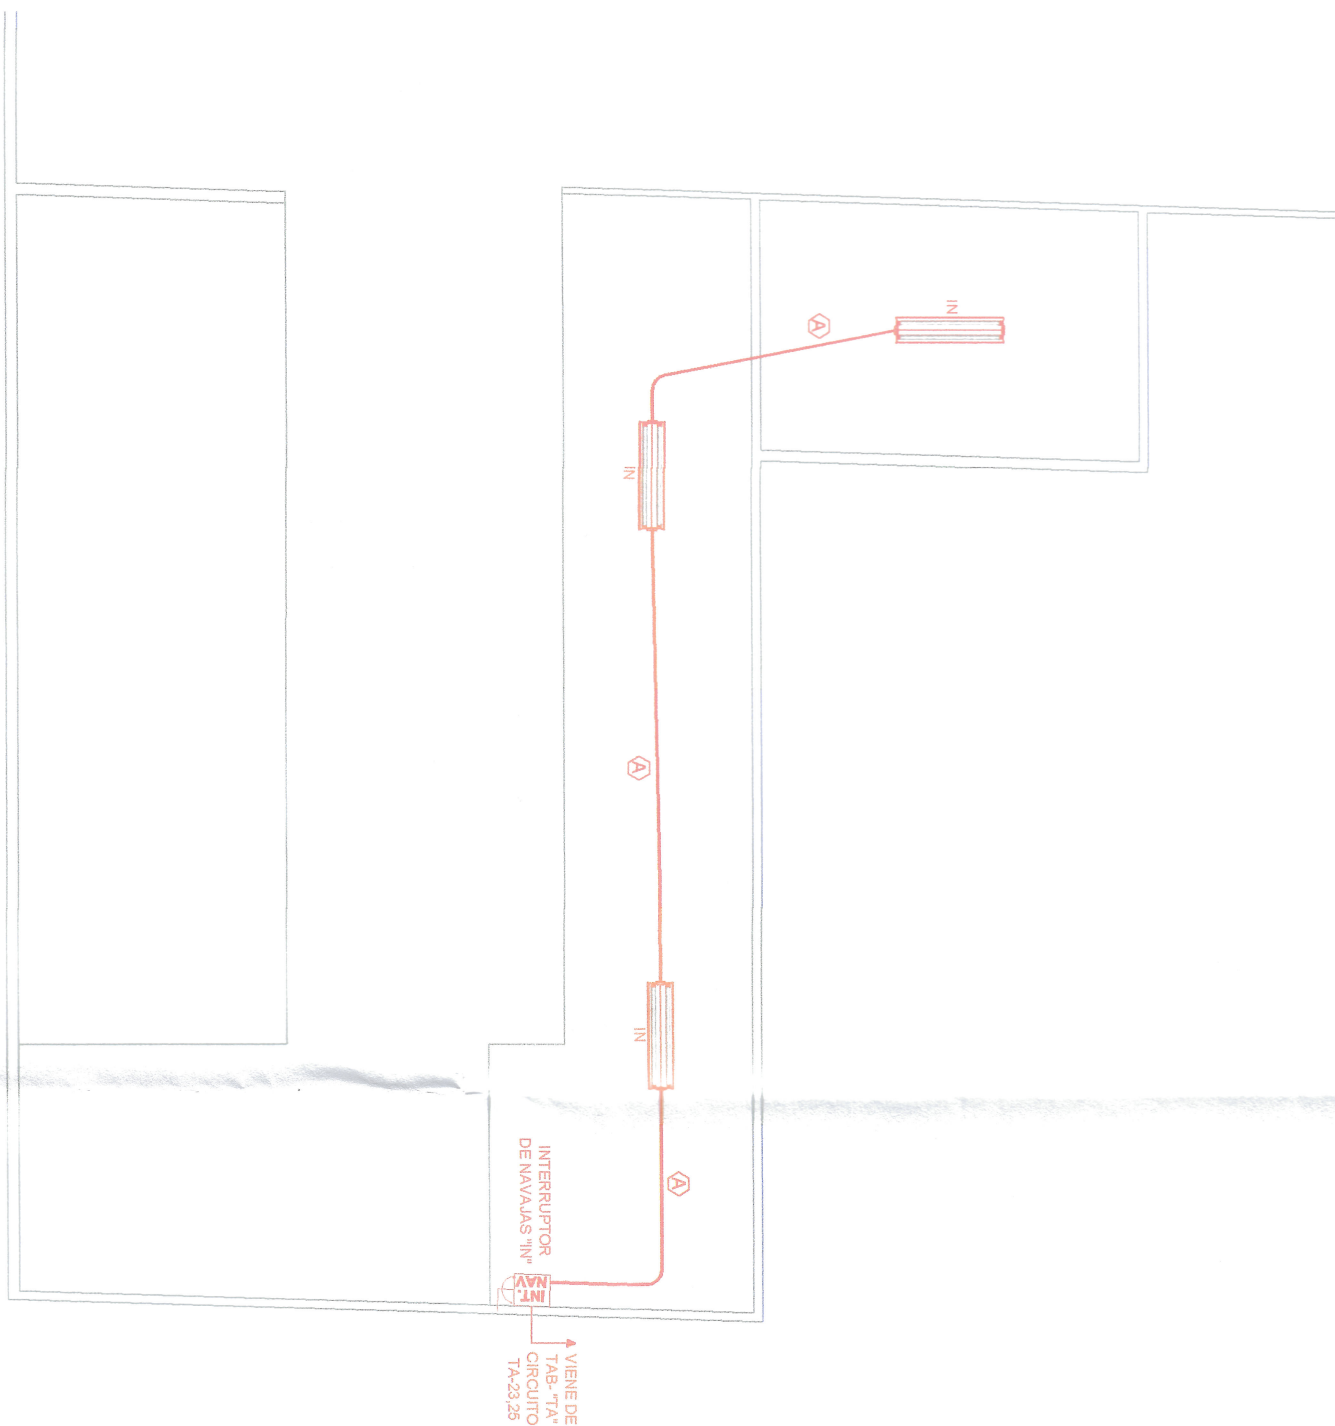



03 INSTALACION ELECTRICA ILUMINACION TABLERO "TA"

1:150

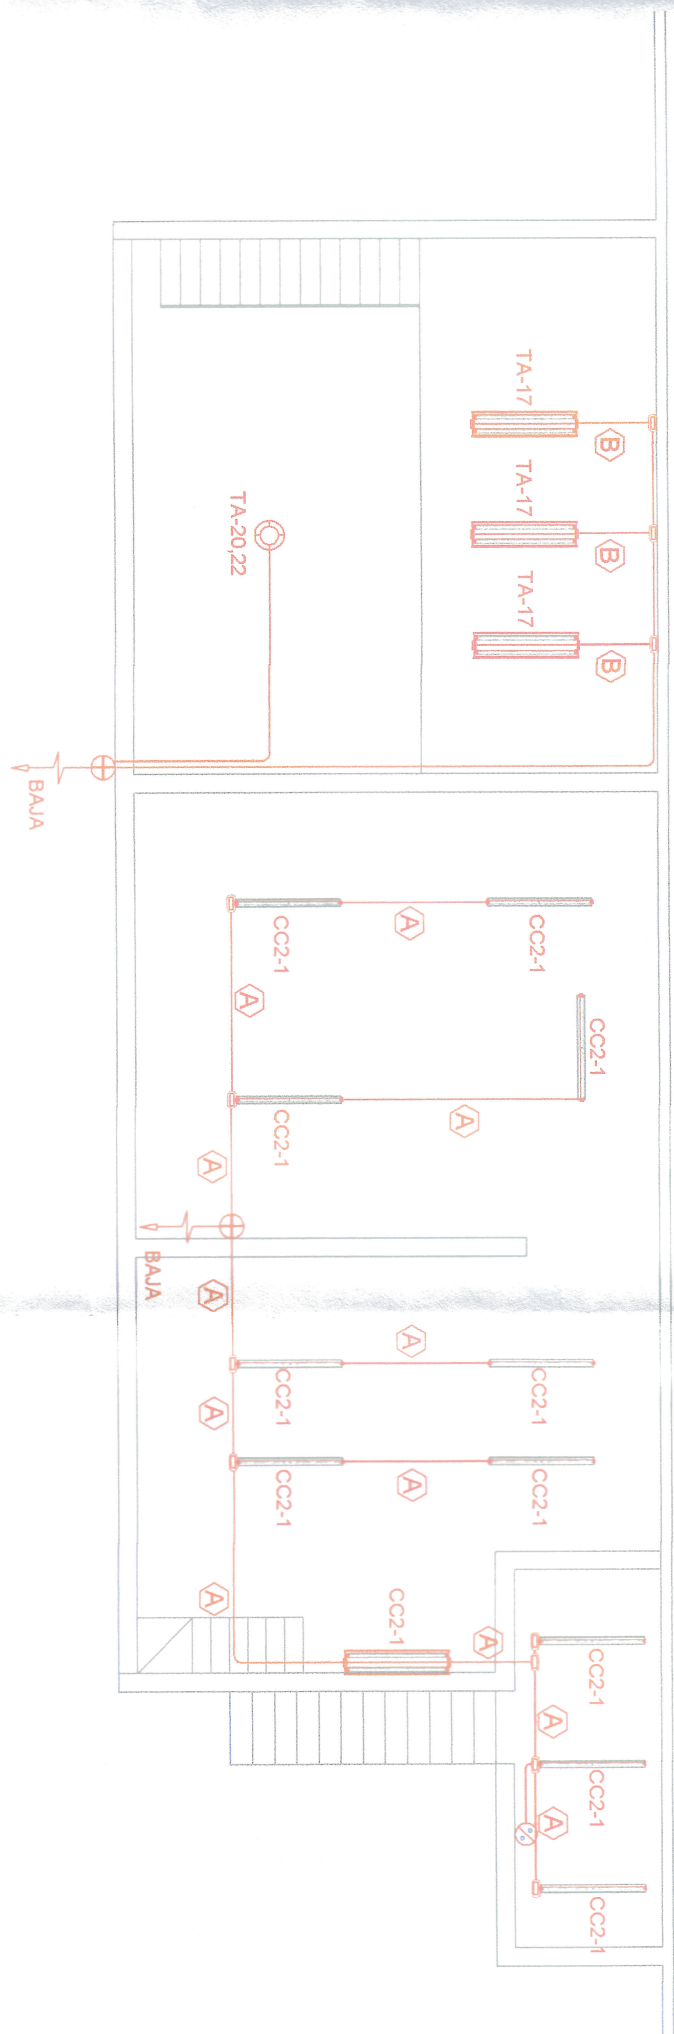

02 "INSTALACION ELECTRICA DE ILUMINACION TABLERO "TA"

1:250

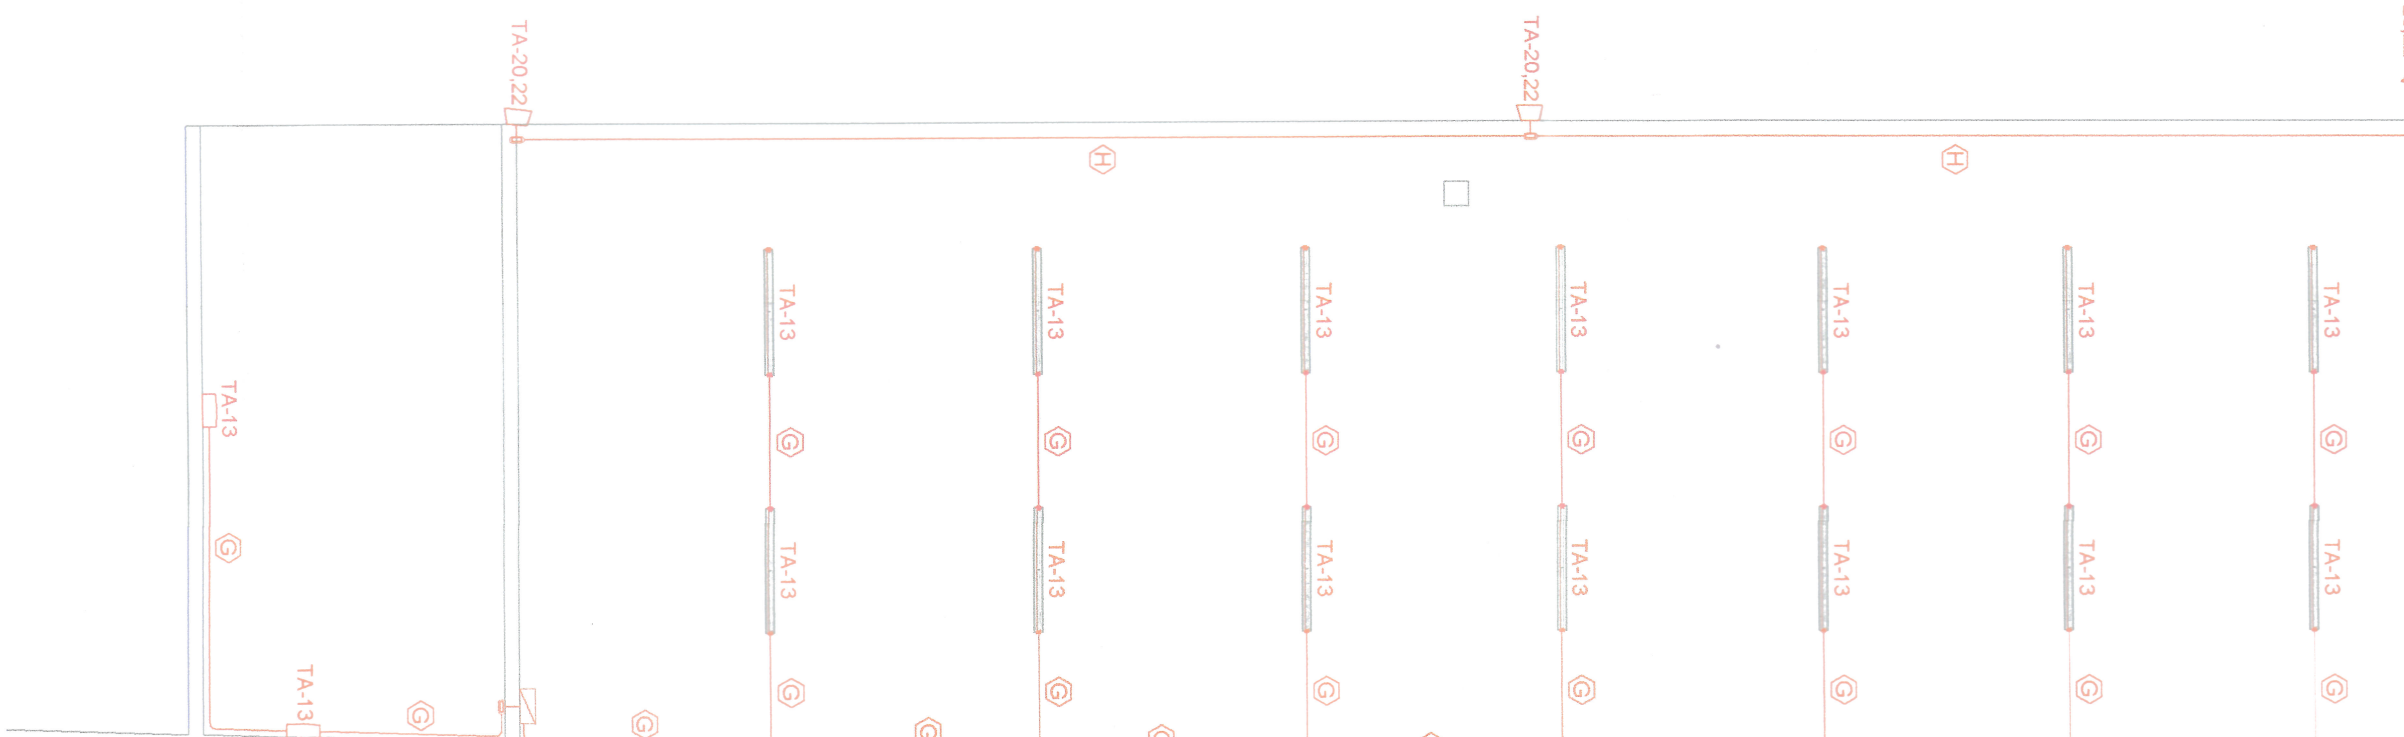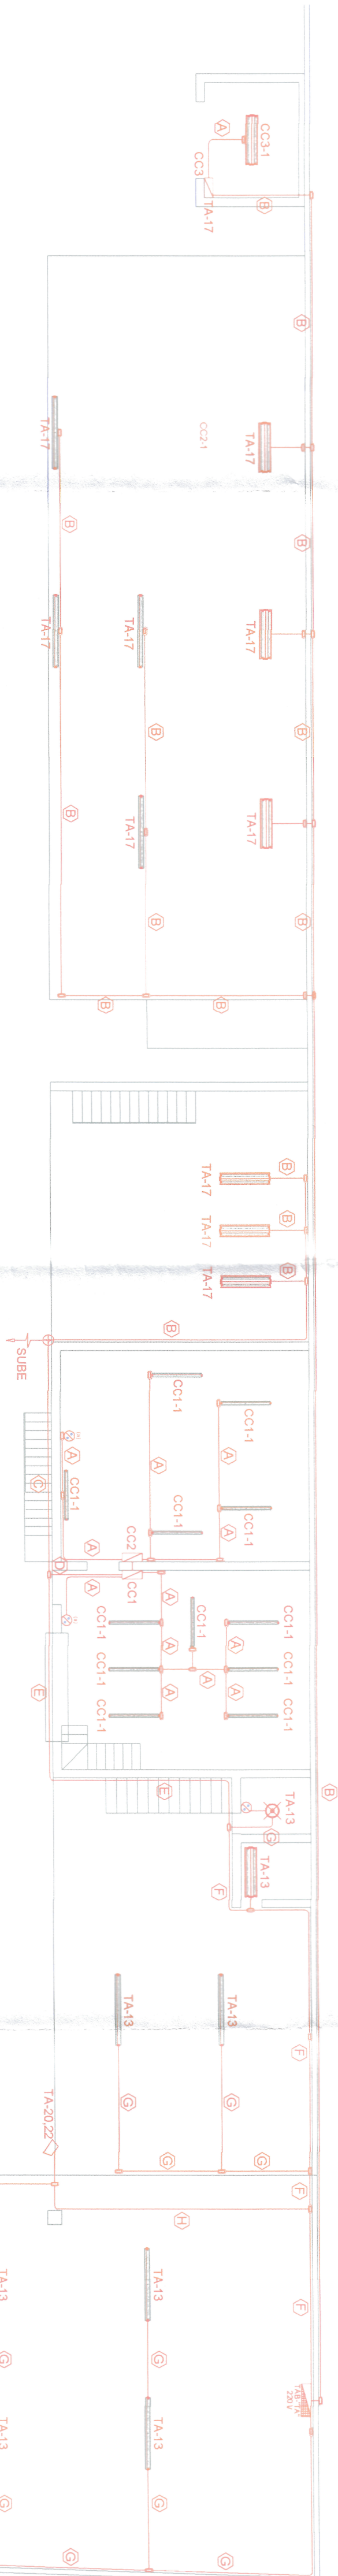


















