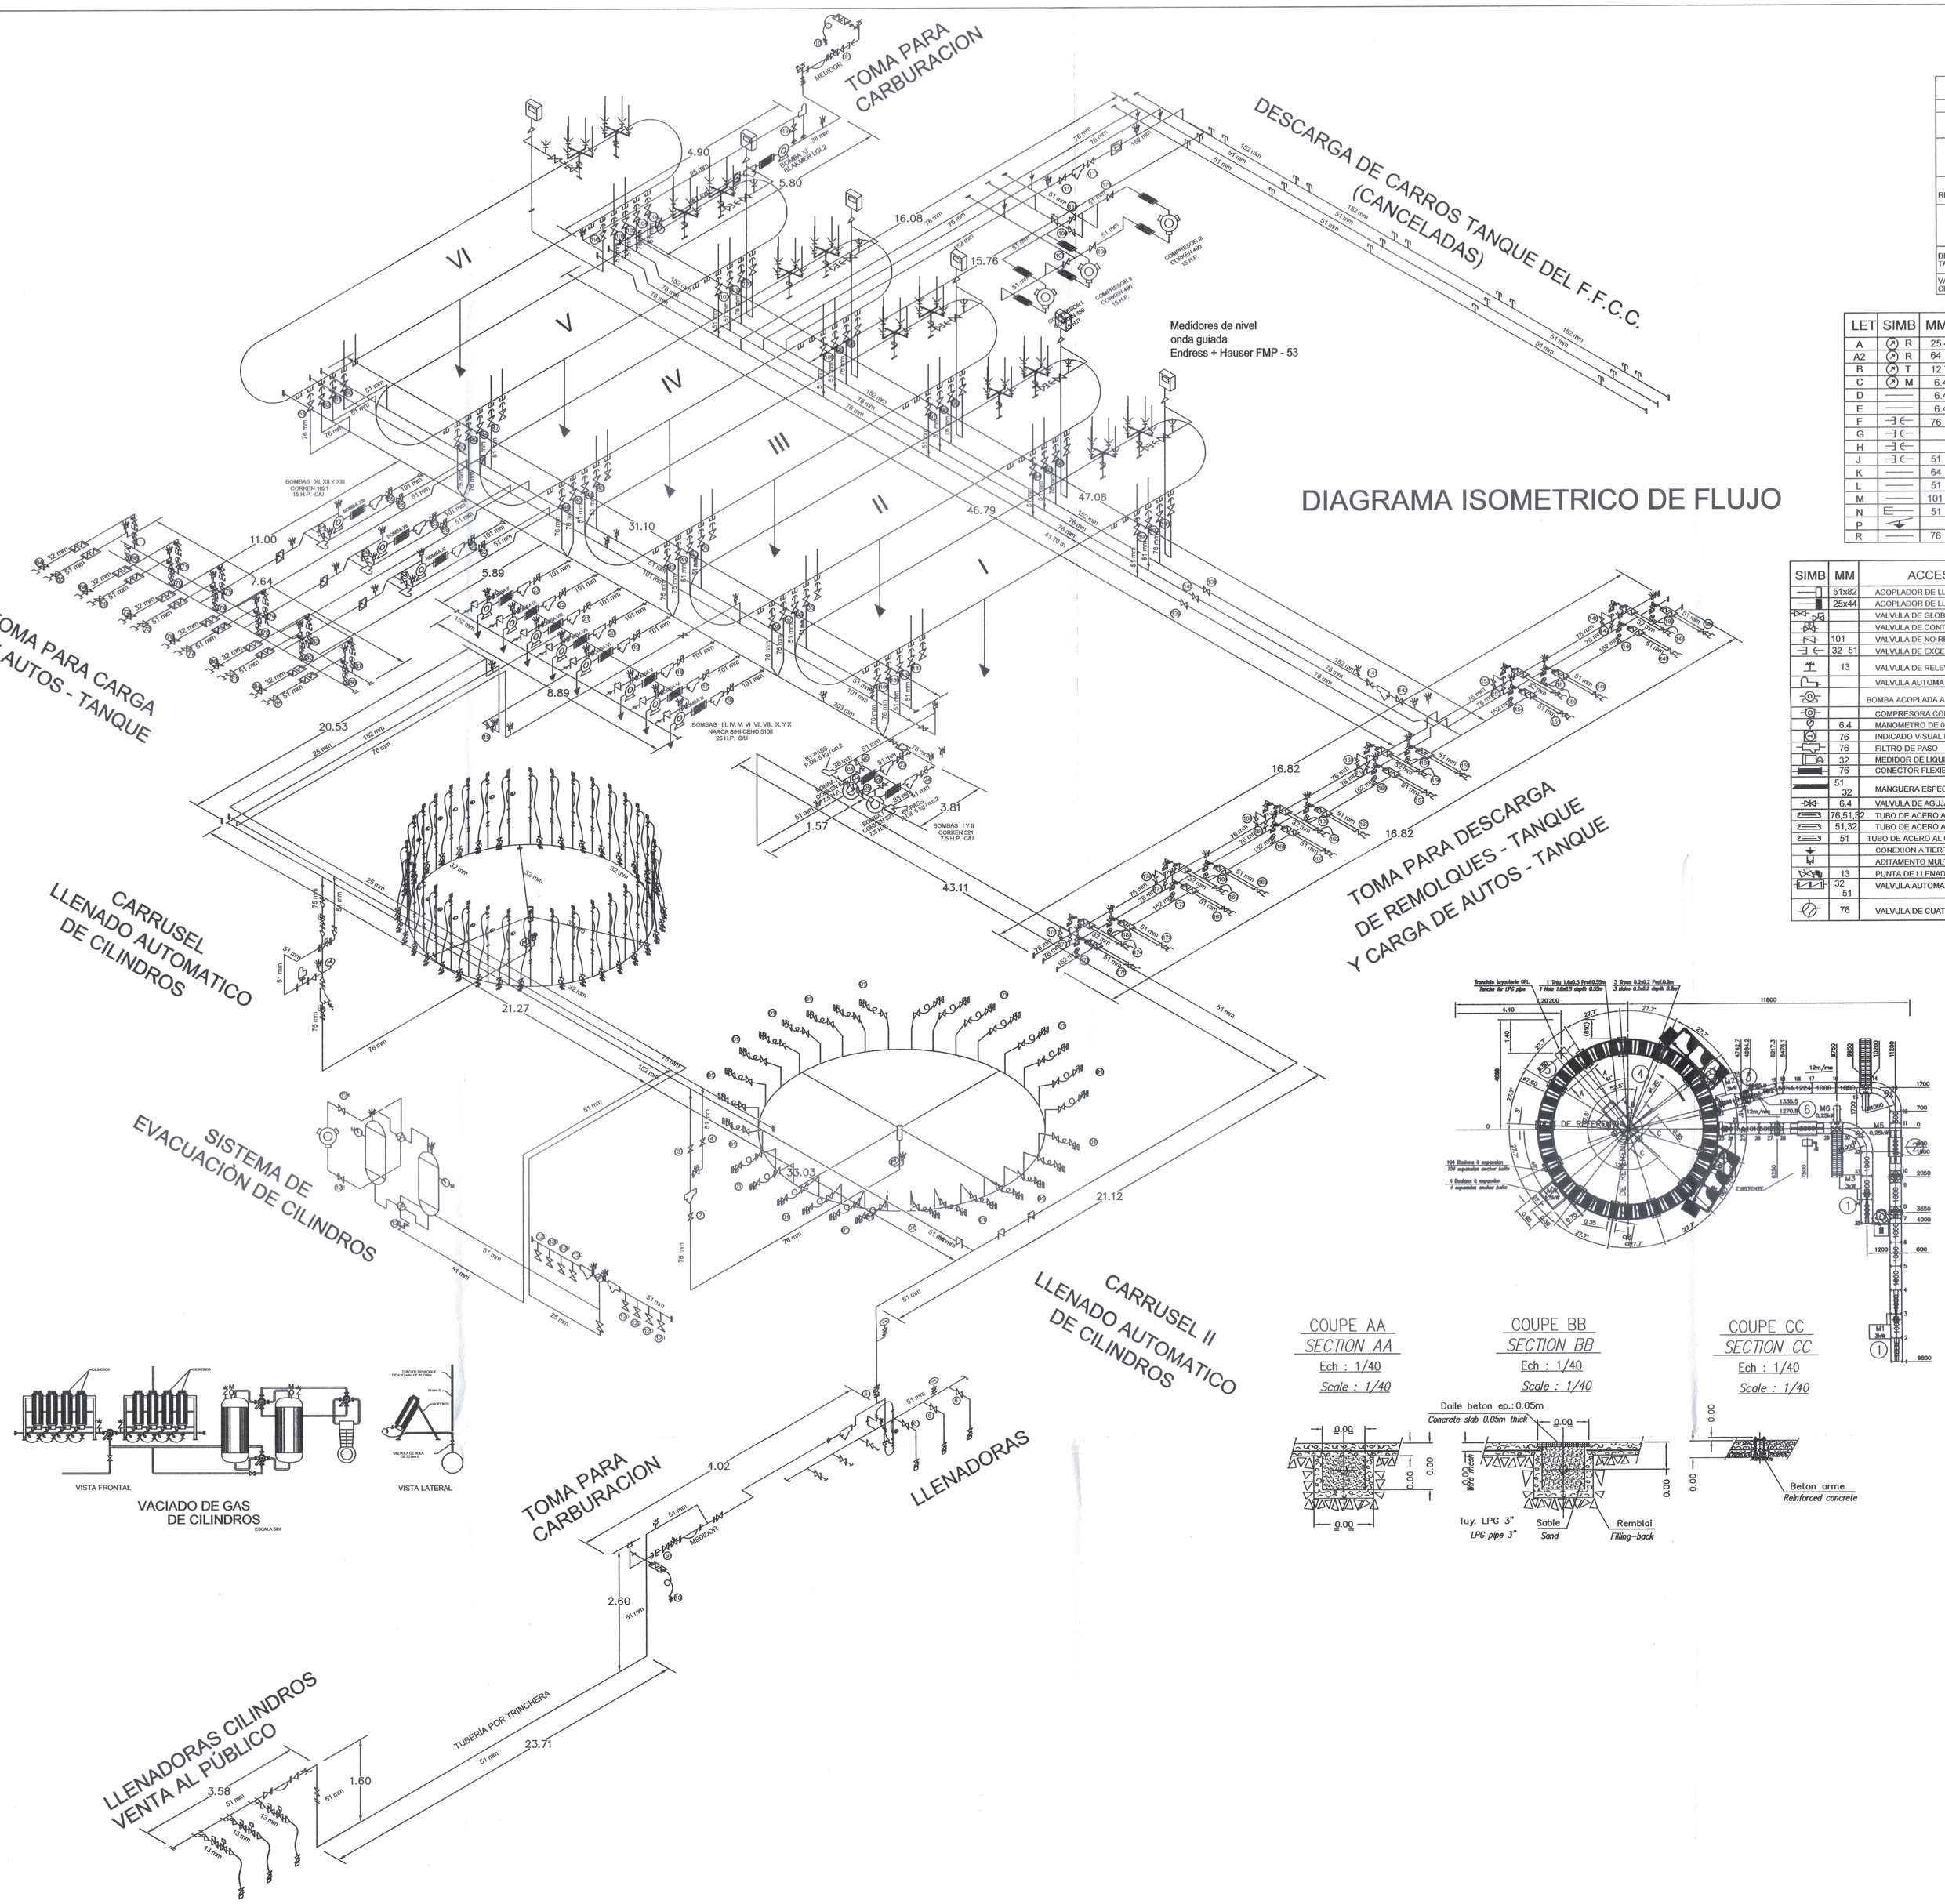

*UTILIZANDO LA BOMBA VII
**UTILIZANDO LA BOMBA VI
***UTILIZANDO LA BOMBA VI O LA VII

CUADRO DE OPERACIONES

OPERACION	LINEA	VALVULAS ABIERTAS	VALVULAS CERRADAS
LLENADO DE CILINDROS	LIQUIDO	1, 2, 3, 12, 13, 32, 33, 34, 35, 36, 37, 38, 39, 40, 41, 42, 43, 44, 45, 46, 47, 48, 49, 50, 51, 52, 53, 54, 55, 56, 57, 17, 24, 25, 64, 75,	7, 8, 9, 10, 58, 59, 60
	RET. LIQUIDO	26, 27, 28, 45, 46, 47, 48, 61, 4, 5, 6, 108	29, 30, 62
CARGA DE AUTOS-TANQUE CON BOMBA	LIQUIDO	1, 2, 3, 11, 12, 13, 32, 33, 34, 35, 36, 37, 38, 39, 40, 41, 42, 43, 44, 45, 46, 47, 48, 49, 50, 51, 52, 53, 54, 55, 56, 57, 17, 24, 25, 64, 75, 76, 77, 78, 79, 80, 81, 82, 83, 84,