




Vista Posterior

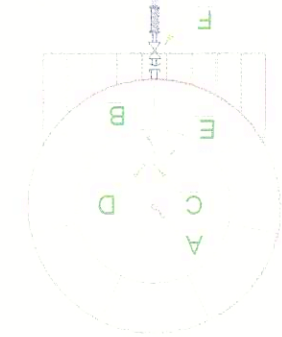


Vista Lateral

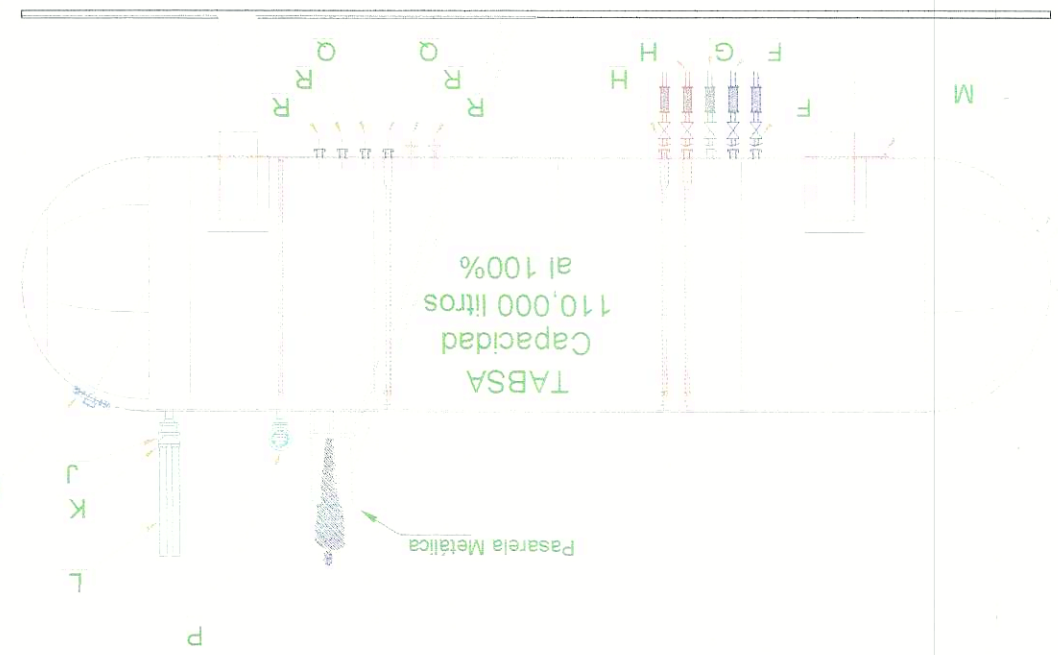


Vista Frontal

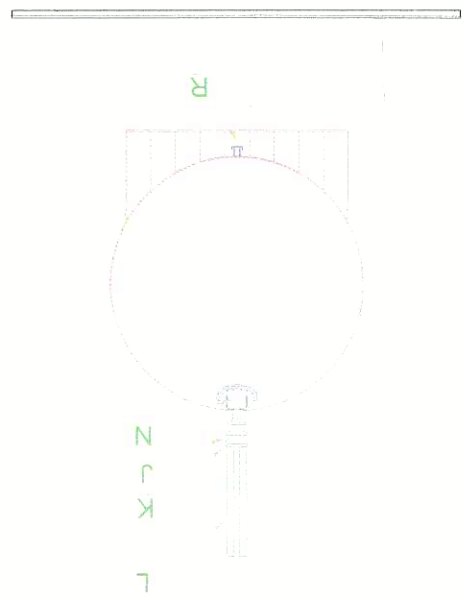


INSTALACIÓN DE GAS L.P.
ESCALA 1:75

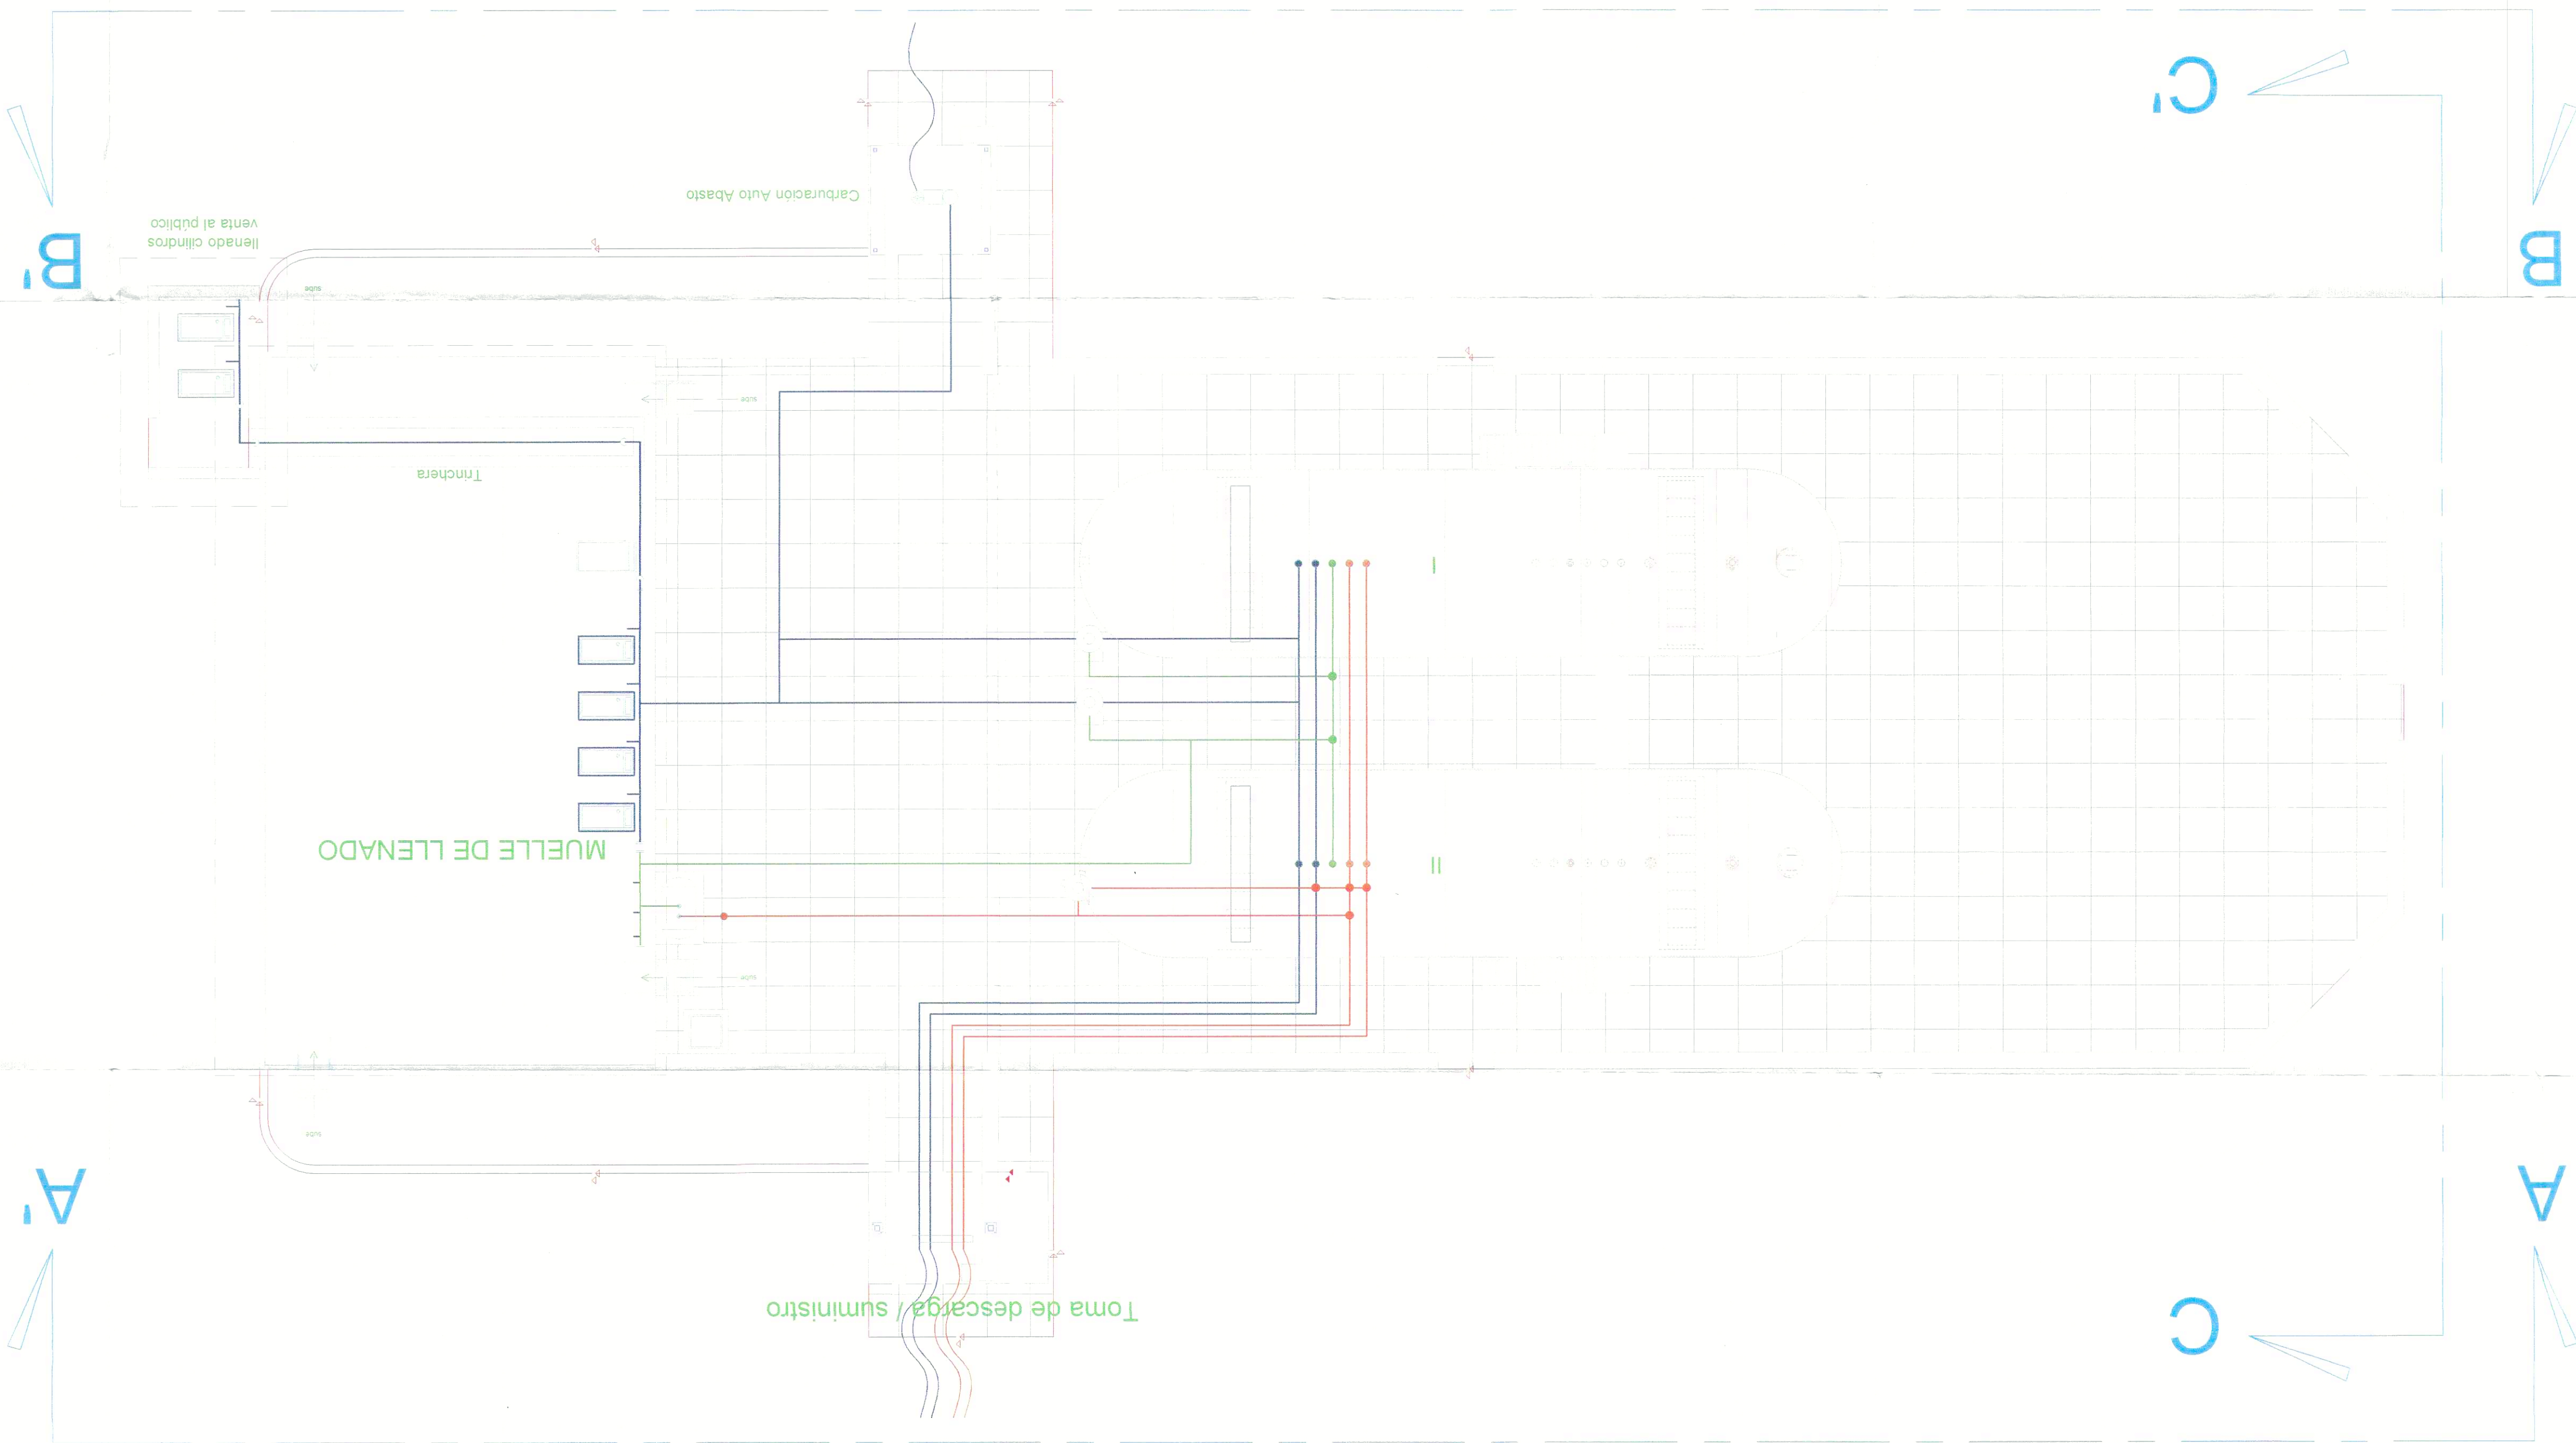


DETALLE PARA TOMA DE RECEPCION Y SUMINISTRO

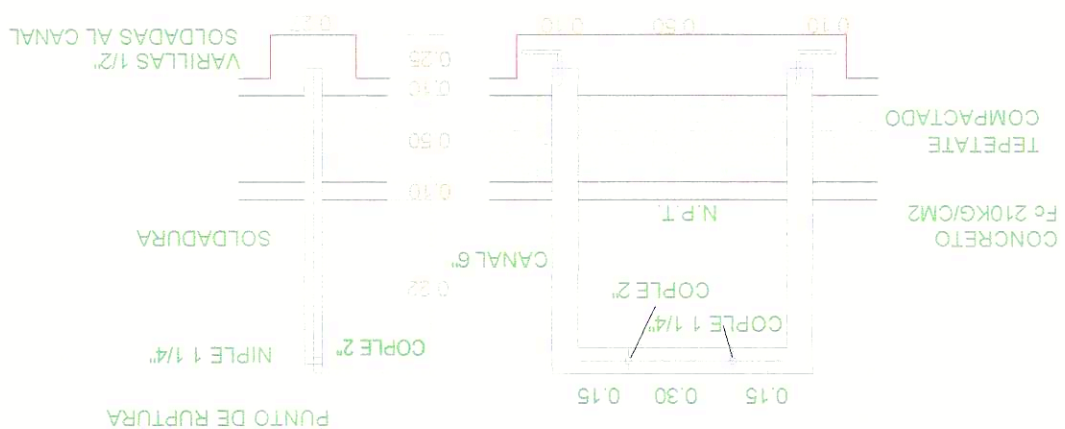

SOPORTE METALICO PARA TOMA DE CARBURACION

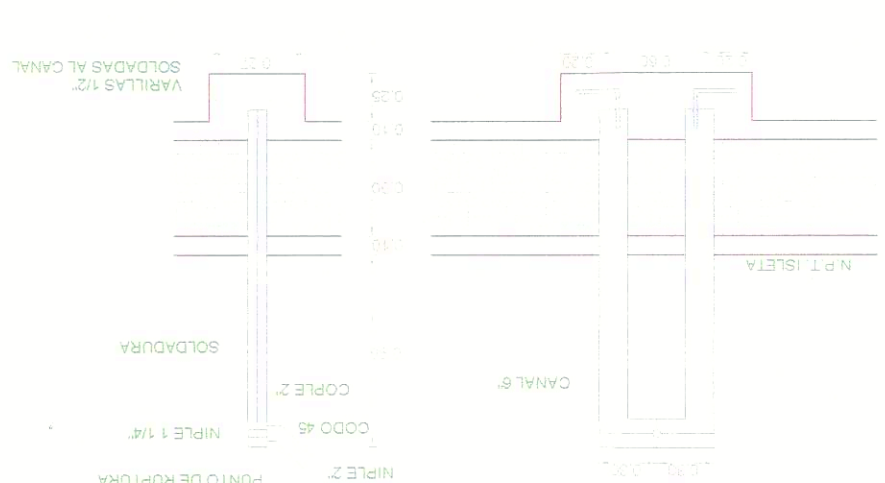


VISTA FRONTAL

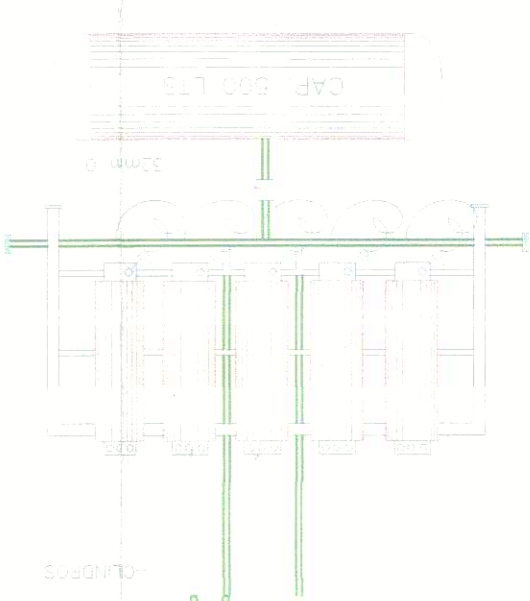

VACIADO DE GAS DE CILINDROS
SIN ESCALA

VISTA LATERAL

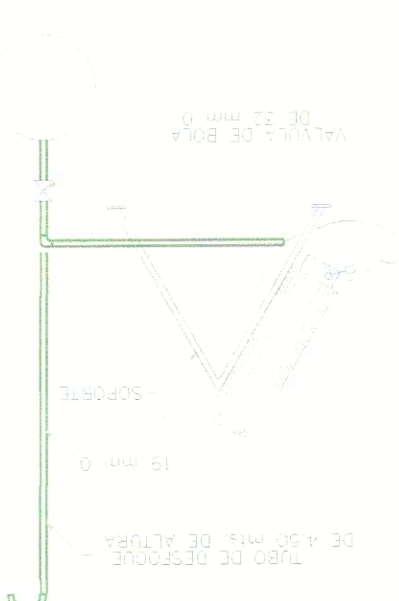

01-M	INDICADA	FECHA
	METROS	OCT. 2018
ESCALA: 1:100		
CONTENIDO		
PLANTA MECANICA		
SECCIONES		
COMPONENTES		
LOGO		
FRANCOISCA V. OROUNA RODRIGUEZ		
GERENTE TECNICO		
ENTIDAD DE VERIFICACION, S.A. DE C.V.		
UNIDAD DE VERIFICACION		
ING. ANDRÉS ANTONIO		
PROYECTO		
ERENDEZ RODRIGUEZ REYES		
REPRESENTANTE LEGAL		
Km. 50 + 300 Carretera Guadalupe - Tequila, Jalisco		
UBICACION		
S.A. de C.V.		
GAS LICUADO		
CAPACIDAD 220,000 litros al 100%		
PLANTA DE DISTRIBUCION DE GAS L.P.		
TIPO DE OBRA		
PLANTA DE DISTRIBUCION DE GAS L.P. EN TEQUILA		
PROYECTO		
LOCALIZACION		
NORTE		