

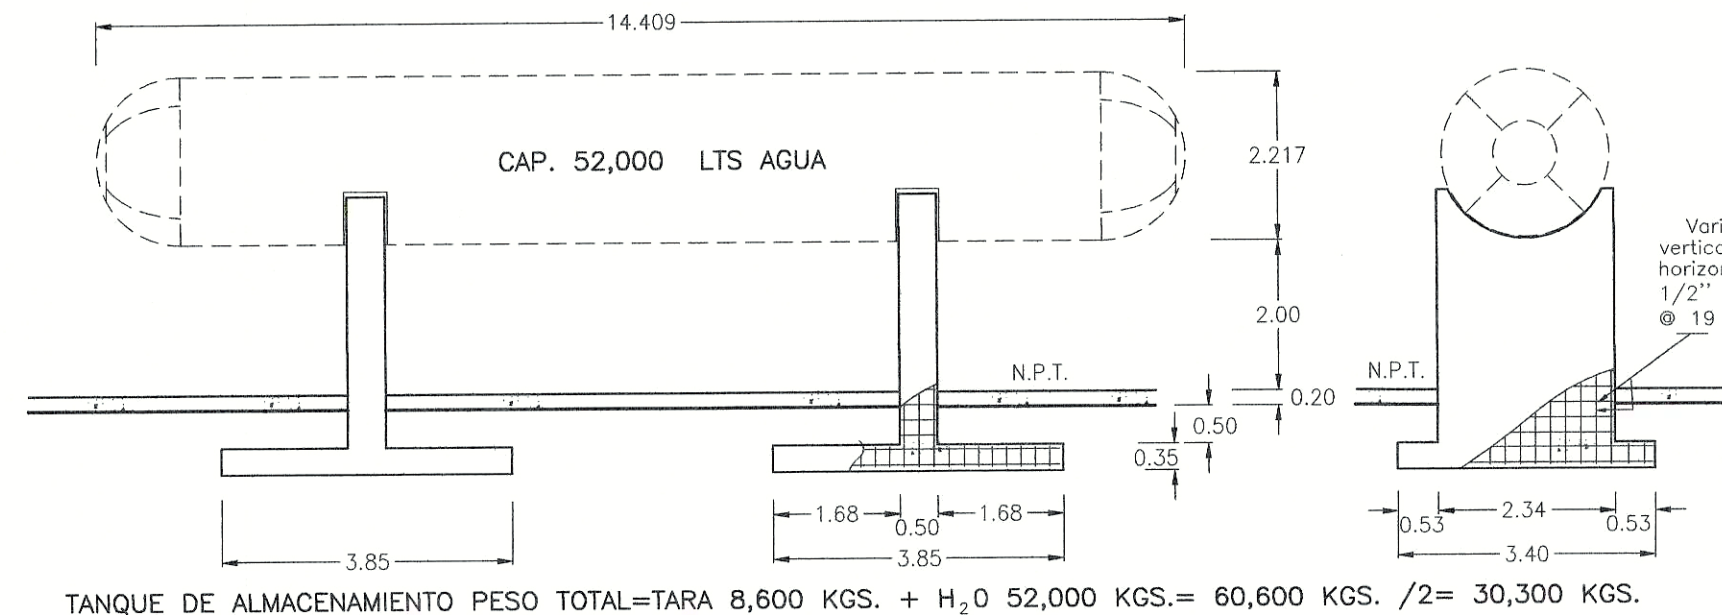



Etiquetas y dimensiones:

- Terreno
- Escalera y pasarela metálica
- 4.20
- 0.50
- Laminó galvanizada sobre estructura metálica
- Losa de concreto
- Columna metálica
- Columna metálica
- DESPACHADOR
- TOMA PARA CARBURACIÓN
- 0.00
- 11.70
- Ducto de concreto con rejilla metálica
- Tela de alambre tipo cyclone
- Protección metálica de tubo de 4"φ de acero al carbono est. 80

Diagrama de un sistema de saneamiento en un baño. Se muestra una losa de concreto con dos sanitarios (W.C.) y un lavabo. Las tuberías de concreto de 0.15 metros de diámetro y con una pendiente del 2% conducen las aguas residuales hacia una red municipal. La altura del espacio entre la losa y el piso es de 2.50 metros.



DENTRO DE UN RADIO DE 30.00 MTS.
A PARTIR DE LAS TANGENTES DEL
RECIENTE DE ALMACENAMIENTO
NO SE ENCUENTRAN CENTROS
HOSPITALARIOS, EDUCATIVOS O DE REUNION

TERRENO PROPIEDAD DEL SR. ISIDRO LOPEZ (SIN ACTIVIDADES)

TERRENO PROPIEDAD DE LA EMPRESA SABIGAS GARZA, S.A. DE C.V. (SIN ACTIVIDADES)

TERRENO PROPIEDAD DEL SR. ISIDRO LOPEZ (SIN ACTIVIDADES)

PLANOMETRICO ESC. 1:300

DATOS GENERALES PERMISO PARA DISTRIBUCION DE GAS L.P. PARA CARBURACION No. <u>ECG-NL-056-N/00</u> DE FECHA: <u>21 DE FEBRERO DEL 2000</u>	ESPECIFICACIONES ESTACION DE GAS L.P. PARA CARBURACION TIPO "B" (COMERCIAL) SUBTIPO B.2. GRUPO III CON RECIPIENTE A INTemperIE SOBRE PISO PROPIEDAD DE: SABIGAS GARZA, S.A. DE C.V. UBICACION: KM. 1083+600 DE LA CARRETERA MEXICO-LAREDO, COL. BELLA VISTA, MUNICIPIO DE SABINAS HIDALGO, ESTADO DE NUEVO LEON.
SUPERFICIE DEL TERRENO: 3,295.58 MTS.² CAPACIDAD TOTAL : 52,000 LTS. AGUA. RECIPIENTE DE ALMACENAMIENTO 1 MARCA: TATSA Nº. DE SERIE: UB-039 AÑO: 1982 CAPACIDAD: 52,000 LTS. AGUA.	 ING. ALEJANDRO FIVEL RAMIREZ INGENIERO CIVIL CED. PROF. 201648-DGP SEP  VICTOR MANUEL GARZA GONZALEZ REPRESENTANTE LEGAL DE LA PLANTA DE ALMACENAMIENTO PARA DISTRIBUCION DE GAS L.P.
PLANO CIVIL	ING. JOSE GUADALUPE ZAVALA ANDRADE ING. INDUSTRIAL MECANICO CED. PROF. 2225545 DGP-SEP UNIDAD DE VERIFICACION EN MATERIA DE GAS L.P. No. de Registro UNSELP 043-C REG. AUT. EMA-SENER FECHA: ENERO DEL 2009 ESCALA: IND. DIBUJO: ING. Gregorio Juárez C. PLANO No.: PEC-GJC/MMIX/01-01 