


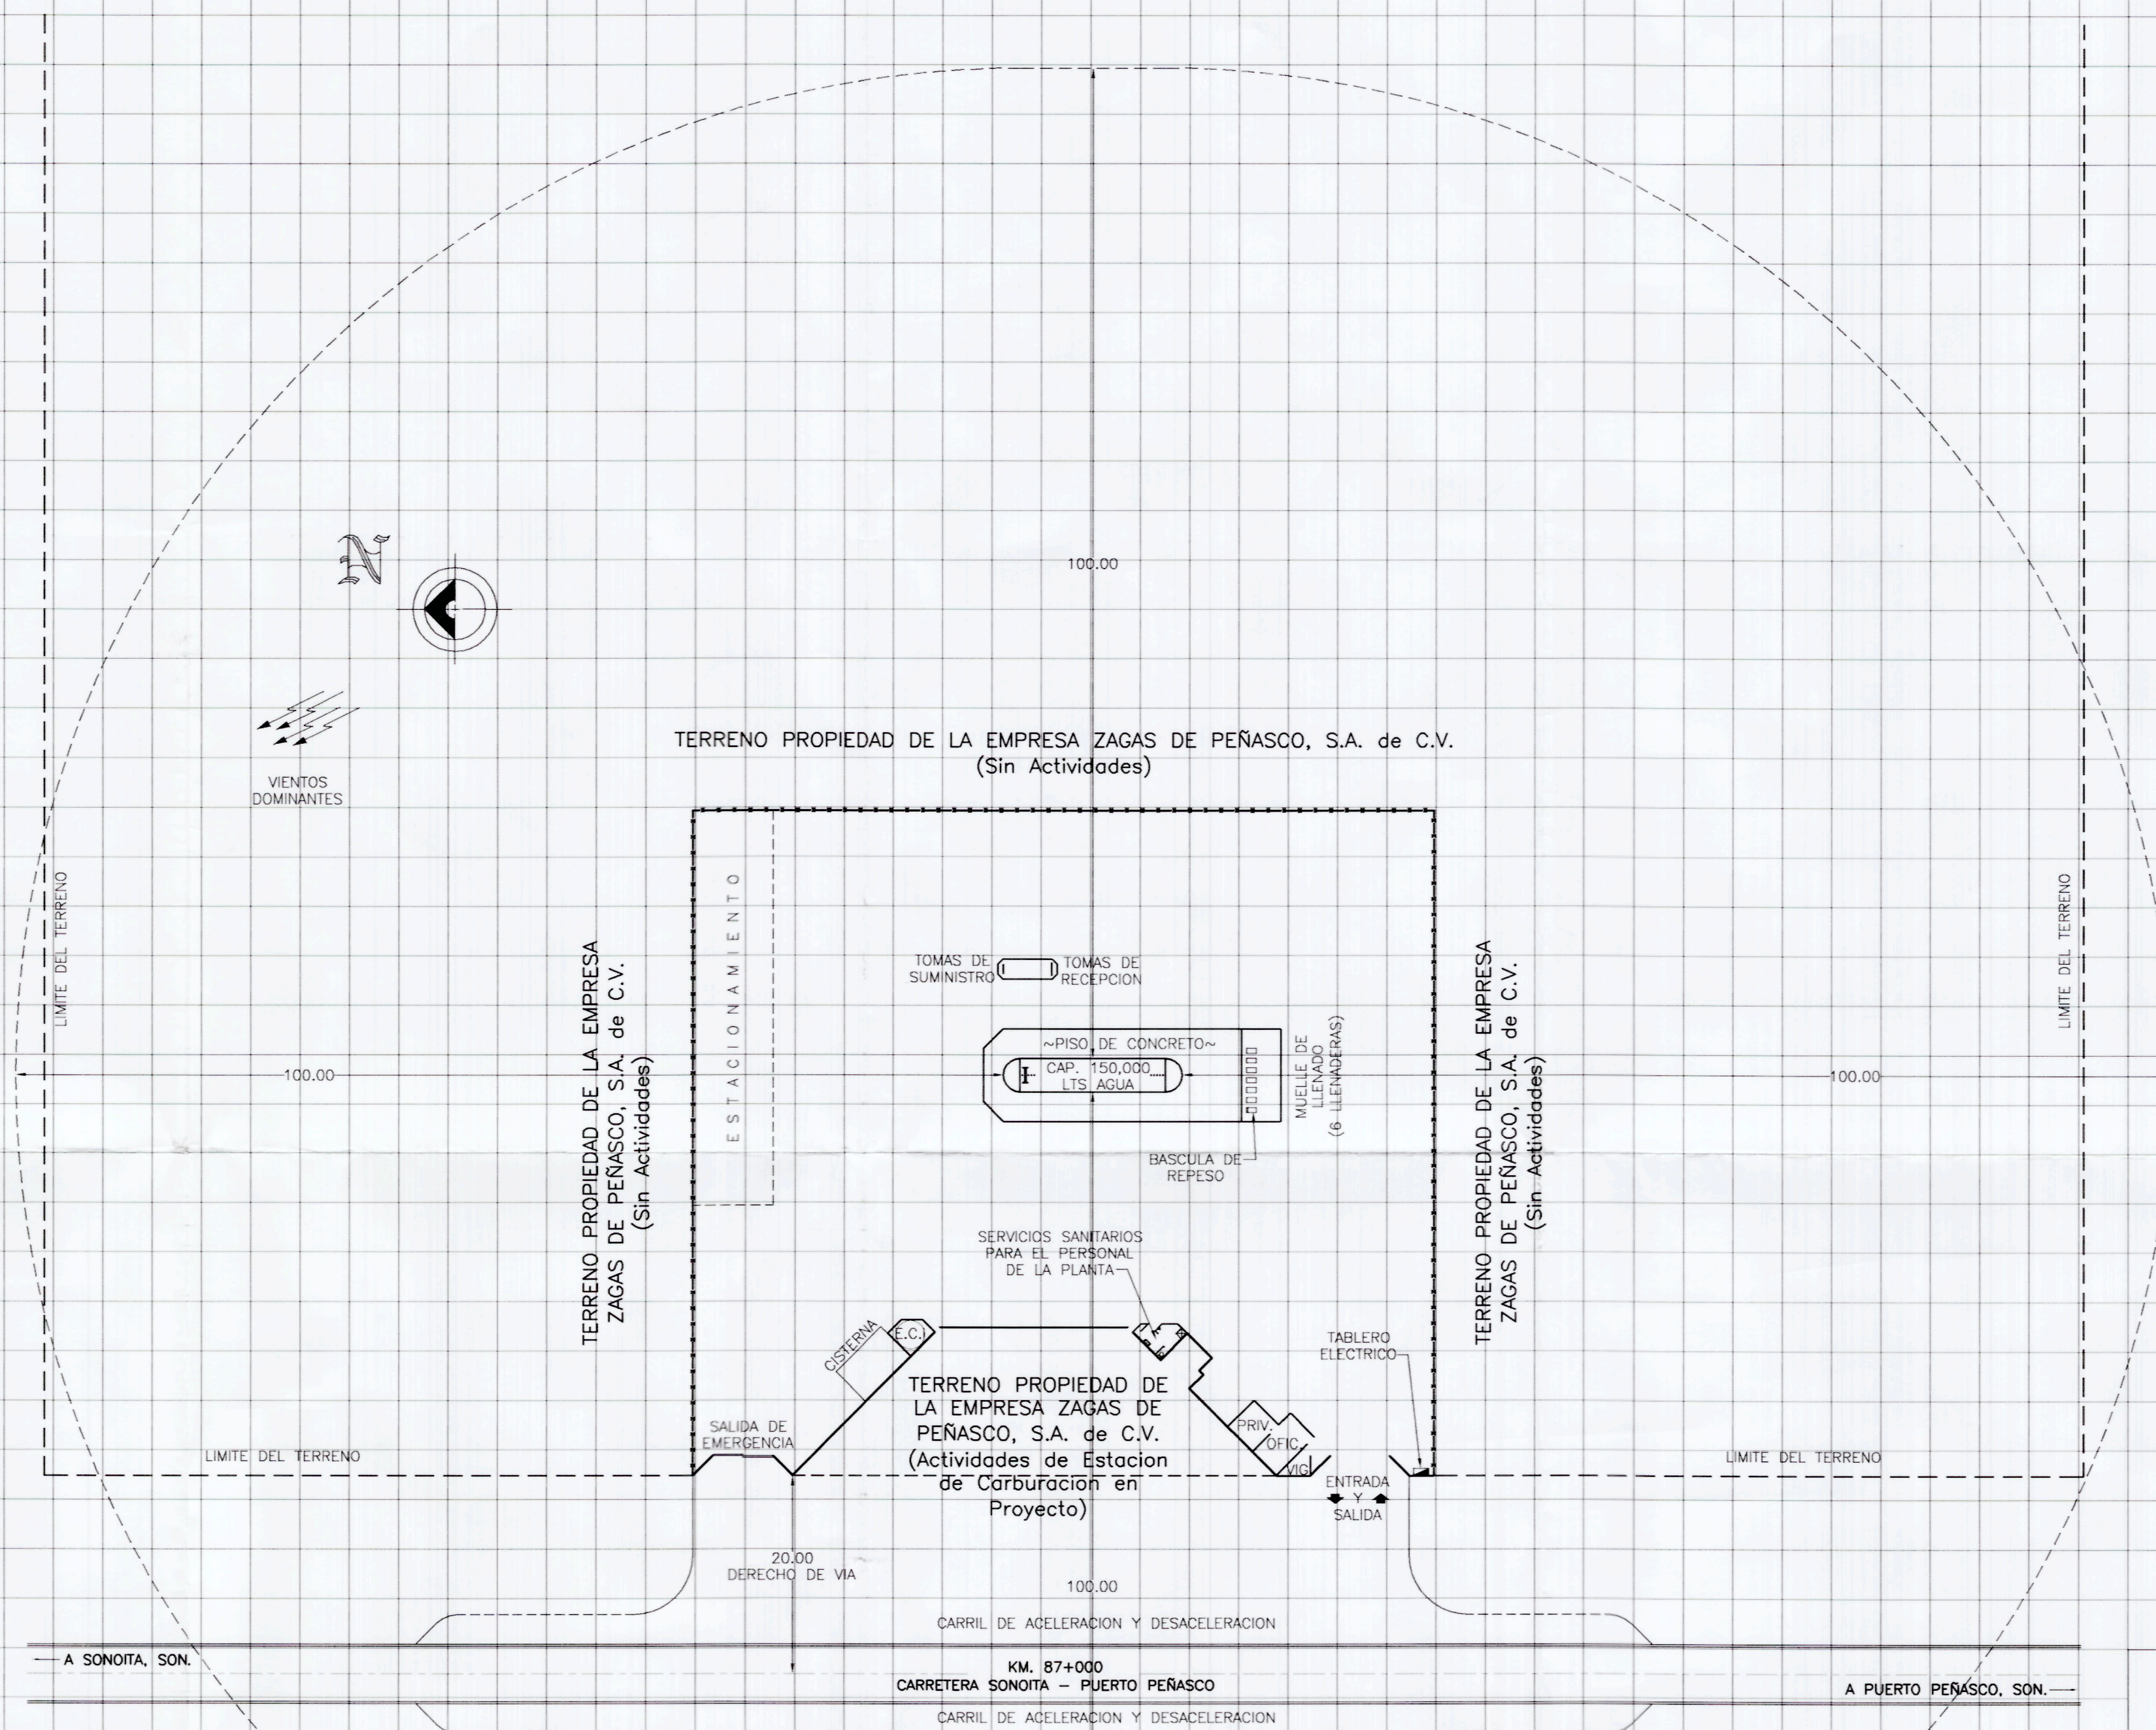

PLANOMETRICO

PROPIEDAD : ZAGAS DE PEÑASCO, S.A. de C.V.

UBICACION : A LA ALTURA DEL KM. 87+000 DE LA CARRETERA SONOITA - PUERTO PEÑASCO EN:

PUERTO PEÑASCO, SON.

DE LA TANGENTE DE LOS TANQUES DE ALMACENAMIENTO A 100.00 MTS. NO SE ENCUENTRA ALMACEN DE PRODUCTOS COMBUSTIBLES, ALMACEN DE EXPLOSIVOS, CASA HABITACION, ESCUELA, HOSPITAL, IGLESIA, NI SALA DE ESPECTACULOS. POR NINGUNO DE SUS COLINDANTES

ISMAEL DIAZ VANEGAS
UNIDAD DE VERIFICACION EN MATERIA DE GAS L.P.
No. DE REGISTRO UNSELP 042-A
SECRETARIA DE ENERGIA
DIRECCION GENERAL DE GAS L.P.
No. DE REGISTRO UNSELP 042
ENTIDAD MEXICANA DE ACREDITACION A.C.

C.P. ENRIQUE DE ZAVALA CUEVAS
REPRESENTANTE LEGAL
PLANTA DE ALMACENAMIENTO PARA
DISTRIBUCION DE GAS L. P.



FECHA: MARZO - 2003
ACOTS. MTS.
ESC. 1 : 500
DIBUJO: J. C. H.
PLANO CSFSA No: 1054

* ESTE PLANO NO ES PARA FINES CONSTRUCTIVOS. * ESTE PLANO NO DEBE SER REPRODUCIDO TOTAL O PARCIALMENTE SIN AUTORIZACION DE CSFSA