


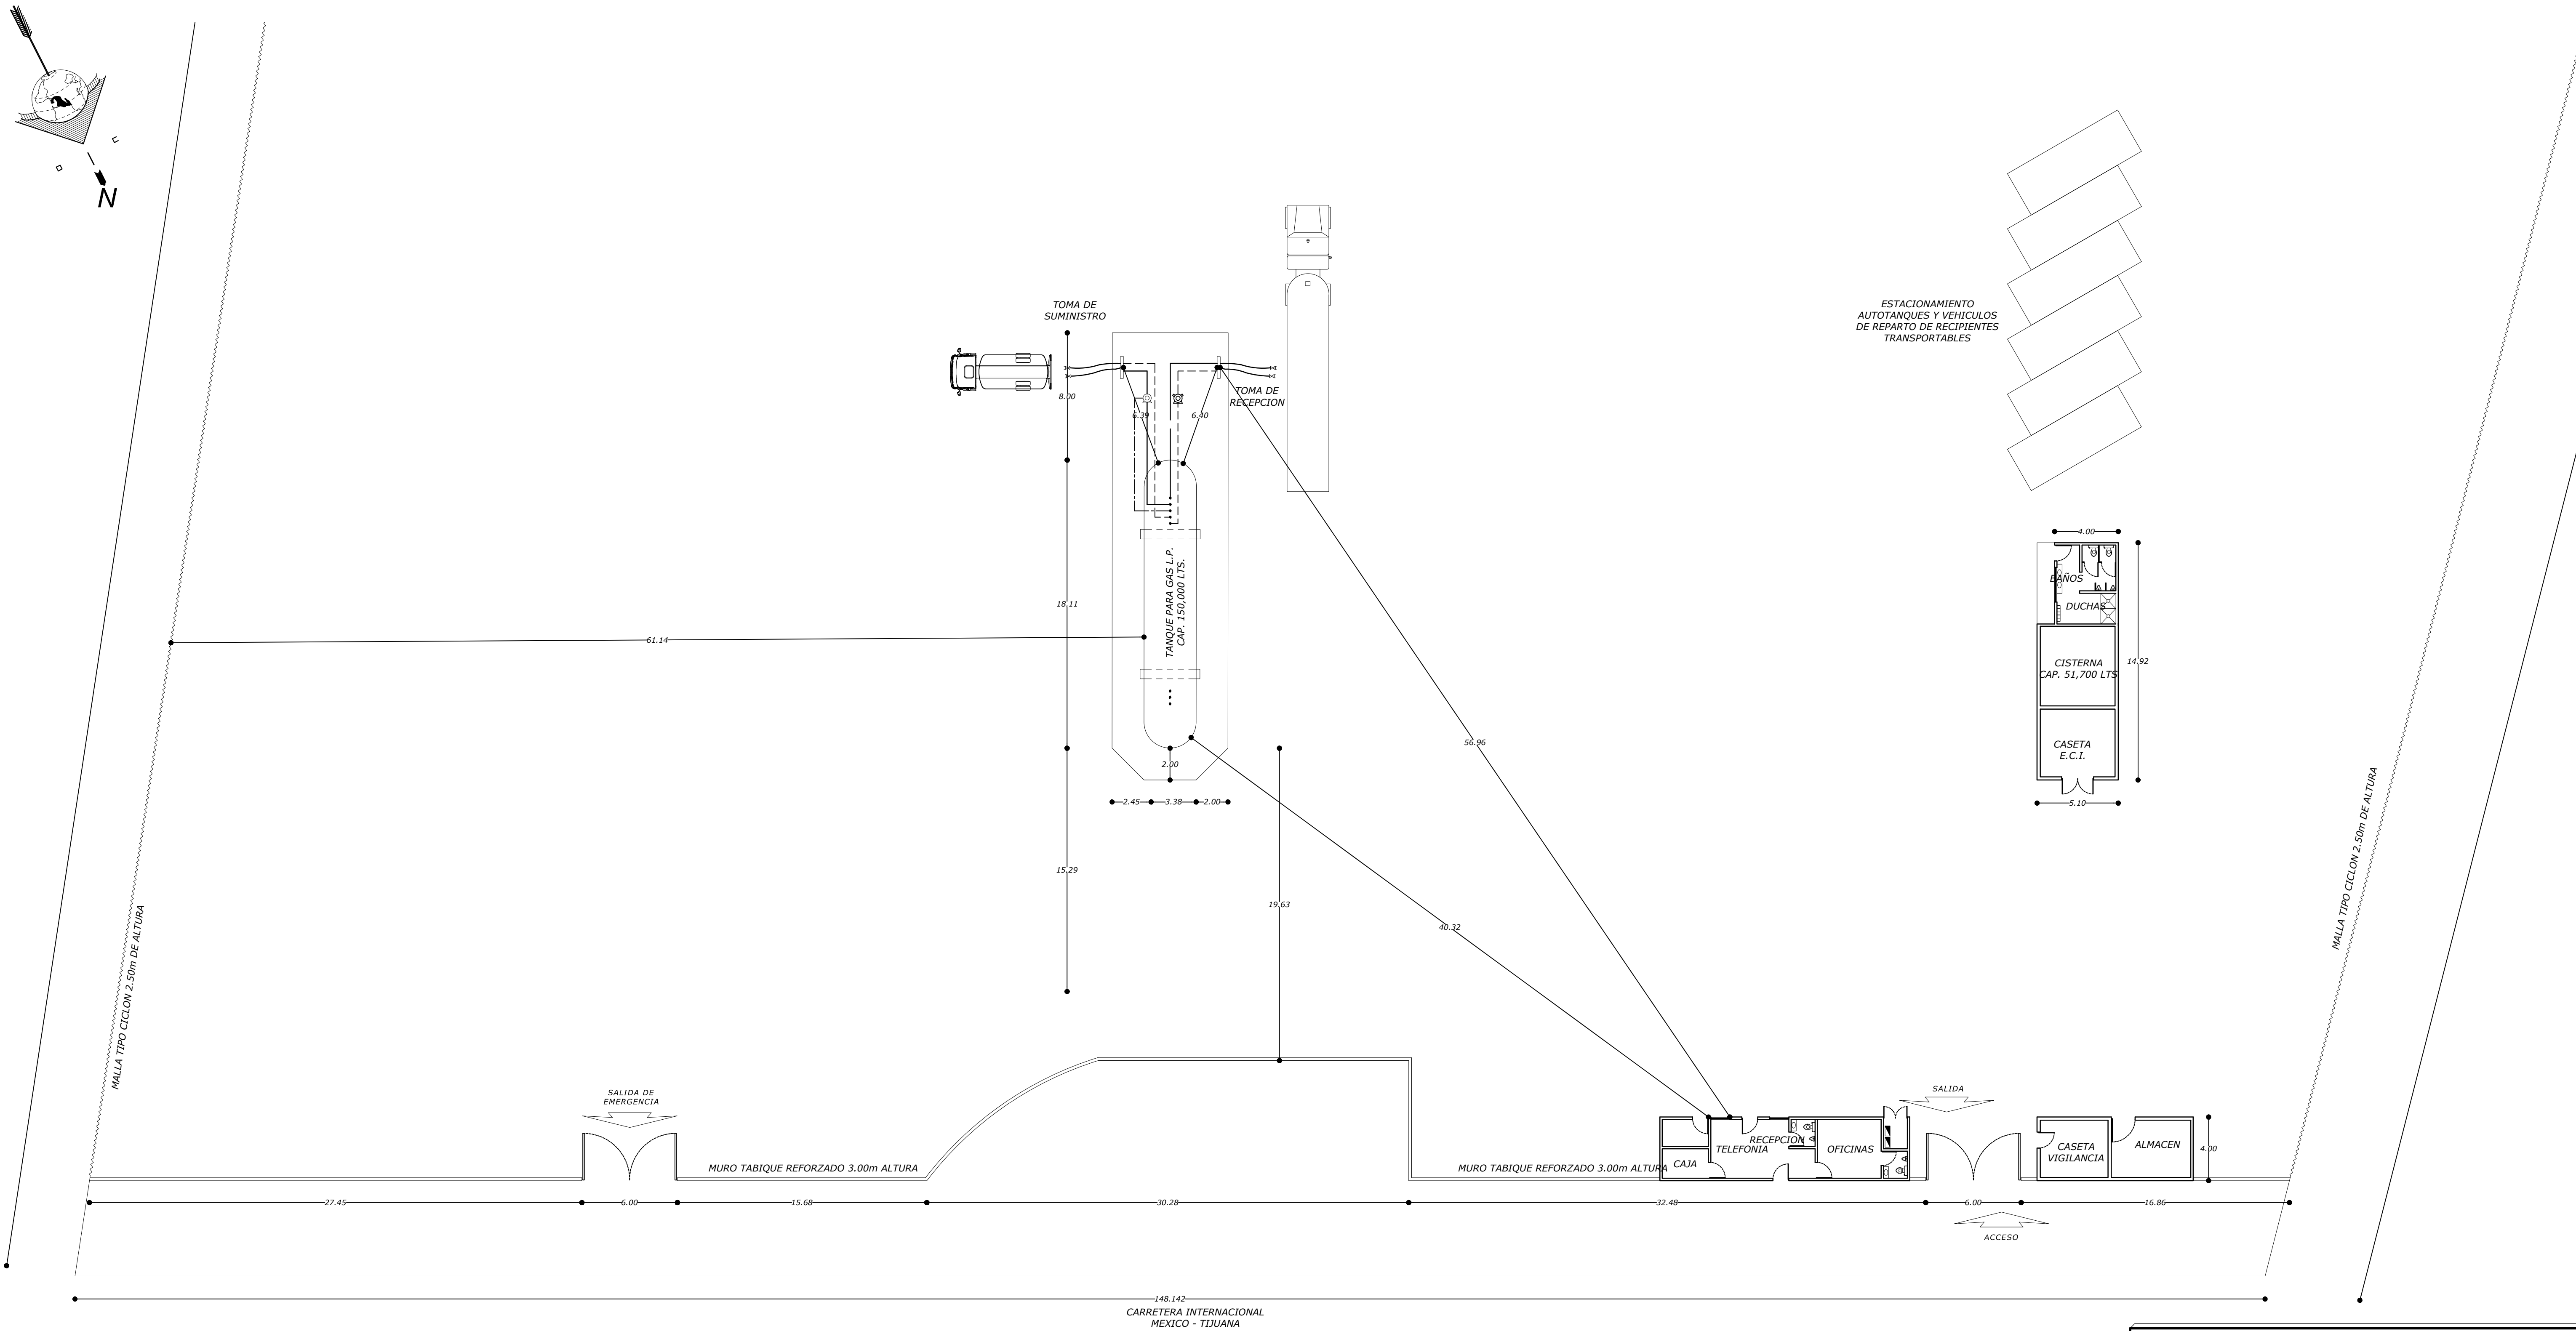

PLANTA DE DISTRIBUCION DE EQUIPO
ESC. 1:200

PLANTA DE DISTRIBUCION DE GAS L.P.	
PERMISO DE LA COMISION REGULADORA DE ENERGIA, PARA DISTRIBUCION DE GAS LICUADO DE PETROLEO MEDIANTE PLANTA DE DISTRIBUCION No.	
PROPIEDAD DE: ZAGAS DE PEÑASCO, S.A. DE C.V.	
UBICACION : KM100 DE LA CARRETERA INTERNACIONAL MEXICO - TIJUANA, EN PITIQUITO, MUNICIPIO DE PITIQUITO, ESTADO DE SONORA, C.P. 83960	
PROPIETARIO / REPRESENTANTE LEGAL ENRIQUE DE ZAVALA CUEVAS	DICTAMINO ISMAEL DIAZ VANEGAS UNIDAD DE VERIFICACION EN MATERIA DE GAS ACREDITACION EN MATERIA DE GAS APROBACION S.E.N. V. S.E.L.P. 042-C
DISEÑO ARQ. HECTOR HERNANDEZ SEGOVIANO CEDULA PROFESIONAL No. 4247141-D.G.P.-S.E.P. ARQUITECTO	
ESCALA : INDICADA COTAS : EN METROS DIBUJO : L. MACIAS Z.	FECHA MARZO DE 2019
ING. J. LARA. G.	CSFSA No.08-D 2019 DG-01a
REVISO	PROYECTO: CIVIL