

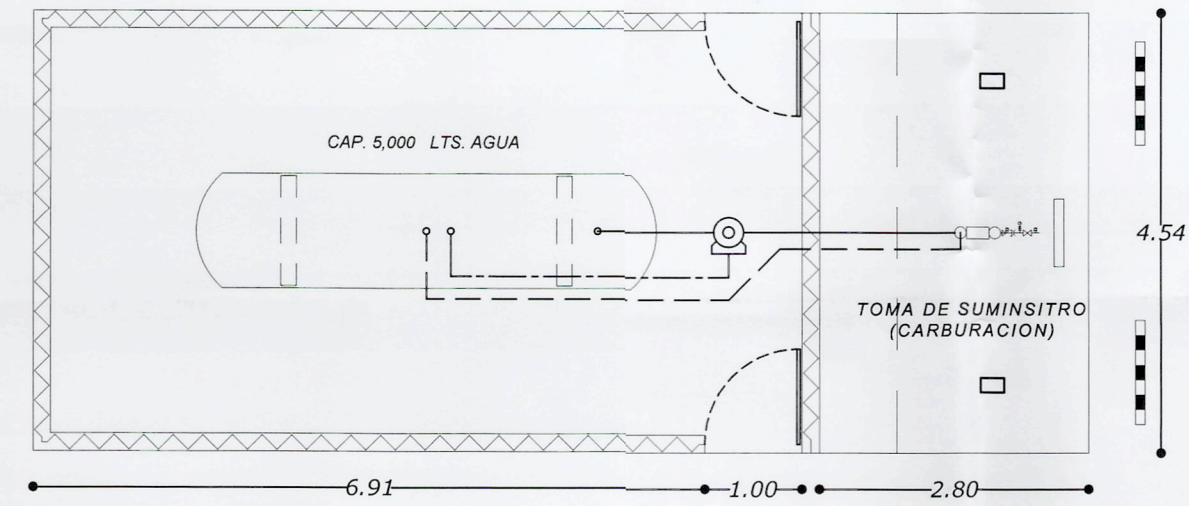


DIAGRAMA DE LA INSTALACION
ESC. 1:75


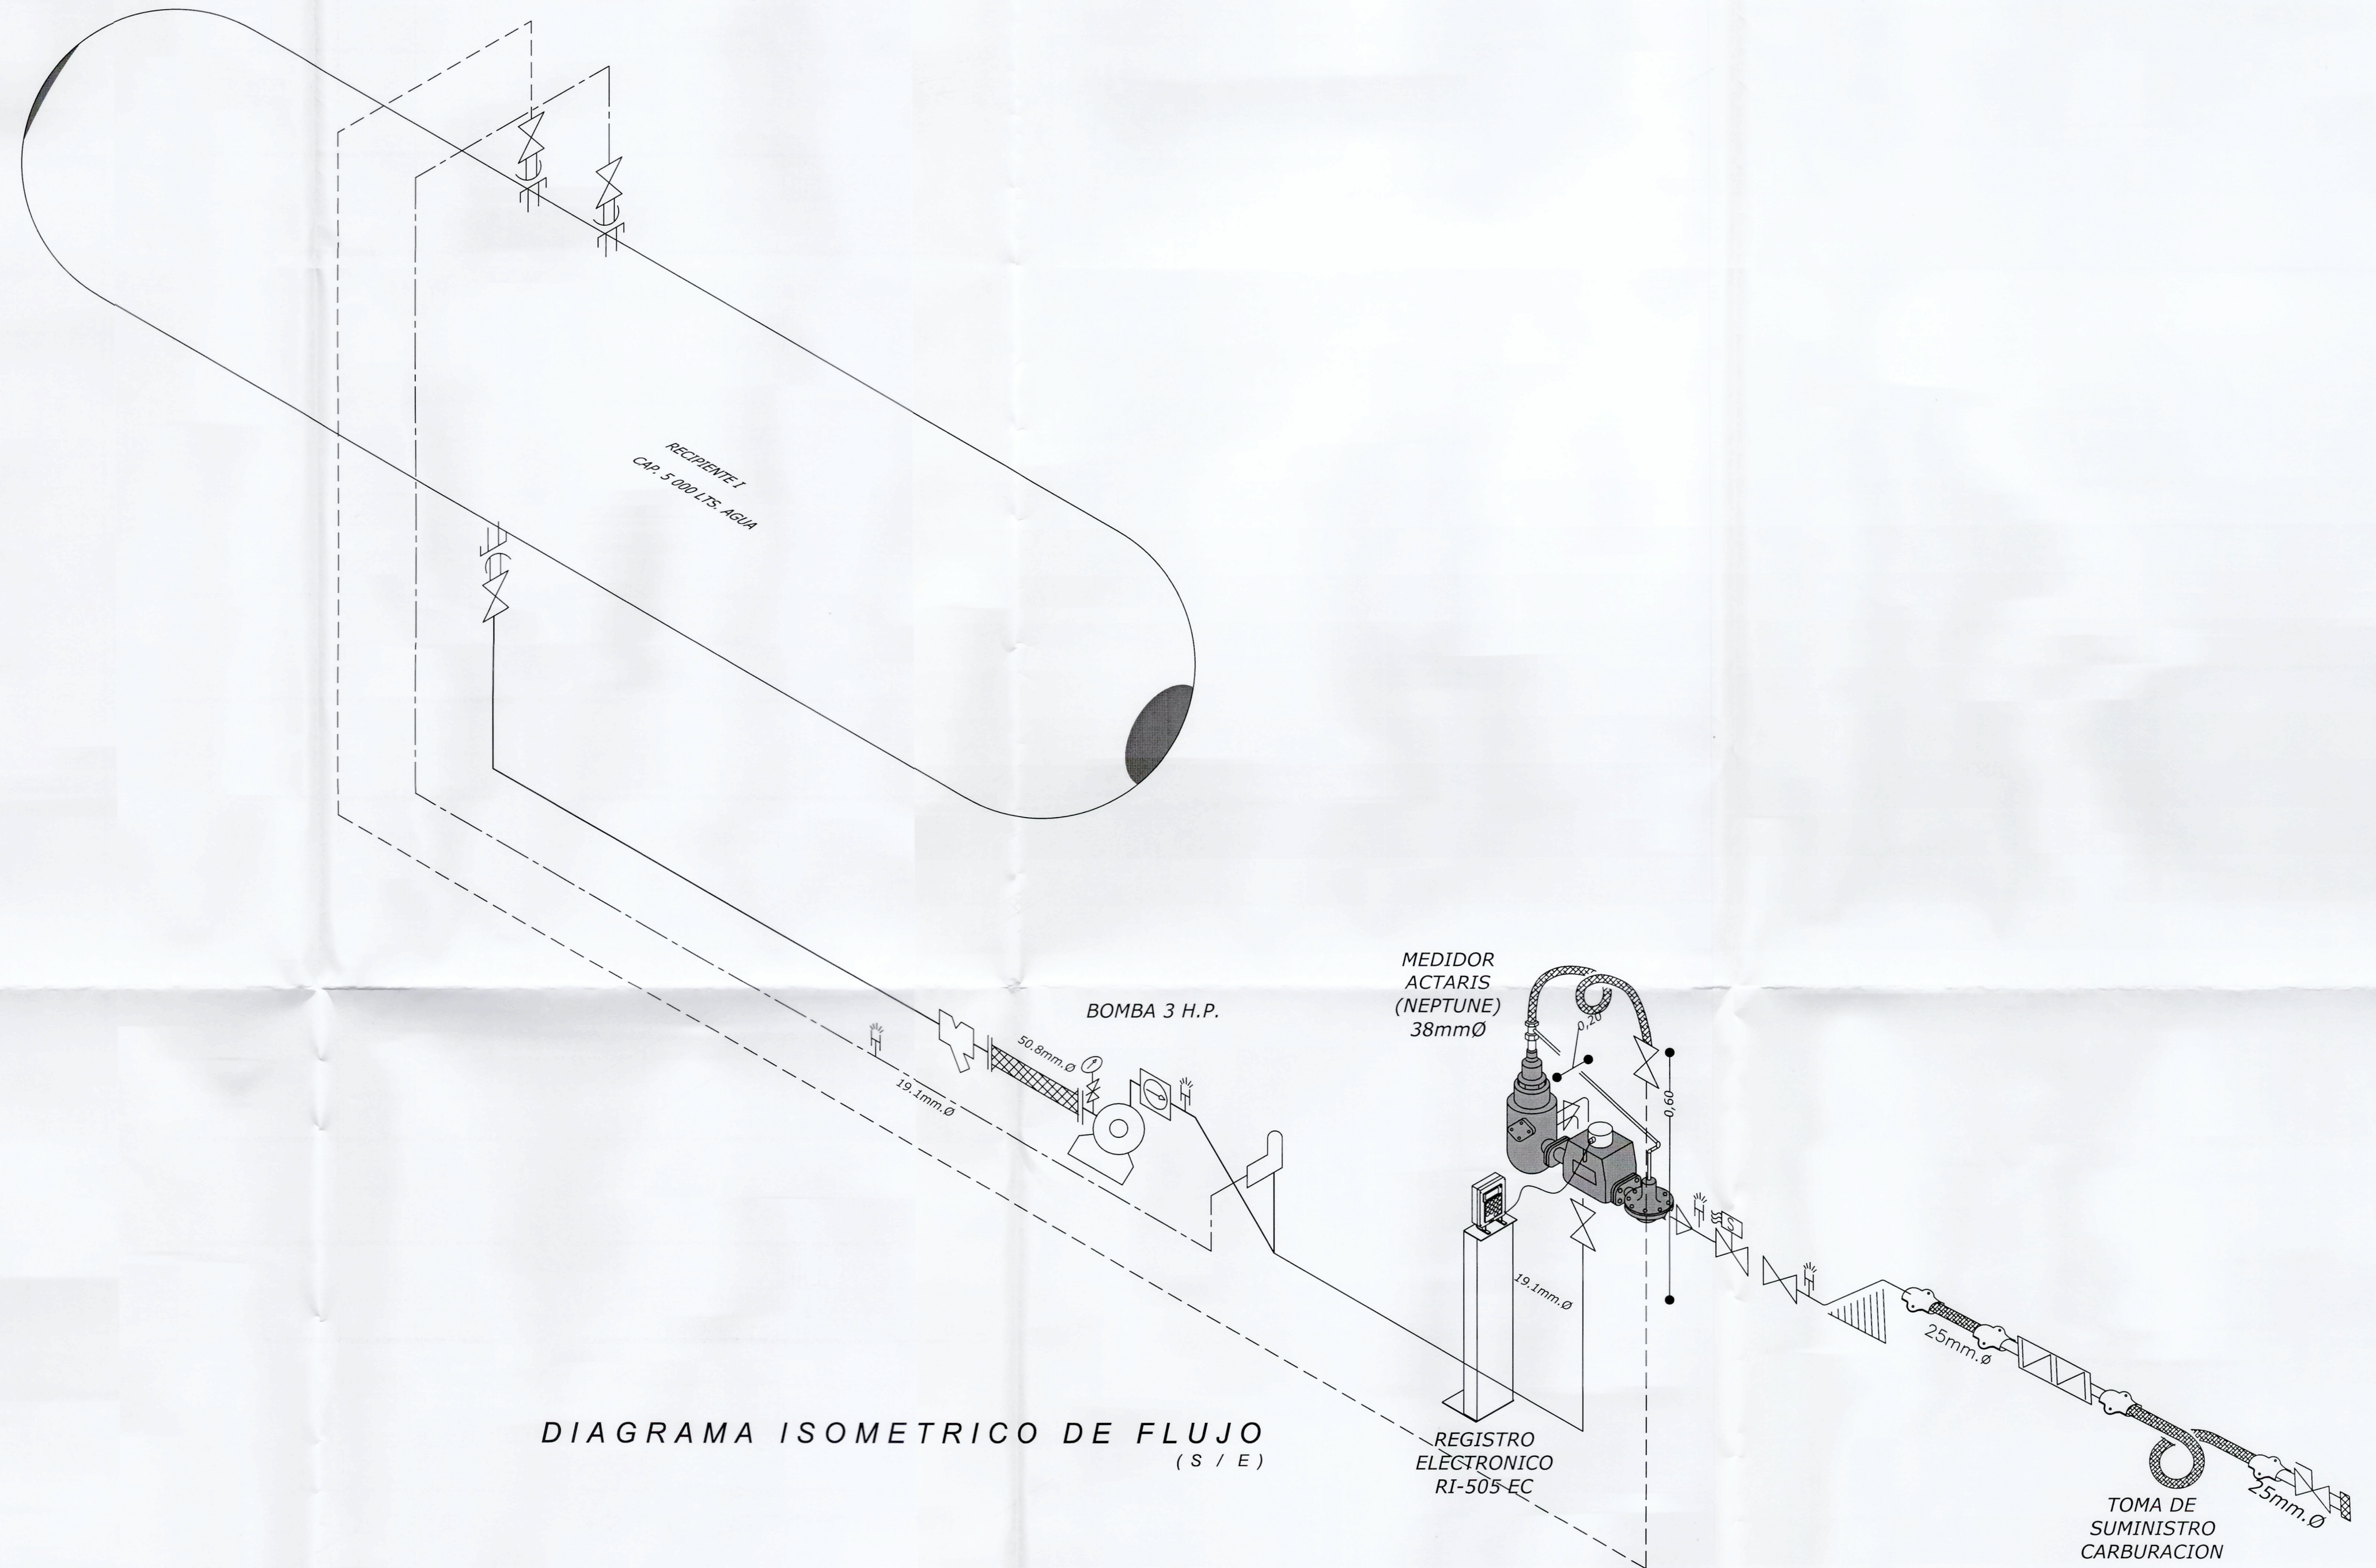


DIAGRAMA ISOMETRICO DE FLUJO
(S / E)

ESPECIFICACIONES DEL TANQUE	
DESCRIPCION	DATOS
FABRICANTE	DATA
CAPACIDAD	(LTS.) 5,000
AÑO DE FABRICACION	EN FABRICACION
SERIE	(No.)
DIAMETRO	(P") 1.18
LONGITUD TOTAL	(P") 4.70
NORMA	NOM-001-SEEN-2011
PRESION DE DISEÑO	(PSIG) 15.00
ENTRADA LAMINA DEL CUERPO	(P") 0.07
ENTRADA LAMINA DE CARGAS	(P") 0.07
TASA	(GPM) 2000
FORMA DE CARGAS	2000PSIG

ACCESORIOS DEL TANQUE	
No.	DESCRIPCION
A	VALVULA EXCESO DE FLUIDO LIQUIDO
B	VALVULA EXCESO DE FLUIDO RETORNO DE LIQUIDO
C	VALVULA EXCESO DE FLUIDO VAPOR
D	VALVULA DE SERVICIO
E	VALVULA CHECK-COCK
F	VALVULA DE SEGURIDAD
G	VALVULA DE LLENADO
H	INDICADOR MAGNETICO DE NIVEL
I	TORNILLO DE SANEAMIENTO
J	CONEXION A TUBERIA
K	DISEÑO PARA MANIOBRAS

SIMBOLOGIA		
SIMBOLO	DIAMETRO	DESCRIPCION
13446		PISTOLA ROZANTE
---		DESACOPADOR DE CILINDRO (ROZANTE)
21	25	VALVULA GLOBO RECTA
22	25	VALVULA DE BOLA RECTA
---		VALVULA DE CONTROL MANITO MECANICA
---		VALVULA DE NO RETORNO
23	25	VALVULA DE EXCESO DE FLUIDO
24	25	VALVULA DE RELIEVO HIDROSTATICA
25	25	VALVULA AUTOMATICA DE RETORNO (SP-PAGE)
26	25	VALVULA AUTOMATICA A MOTOR ELECTRICO 3/4 C.P.
---		CONEXION CON MOTOR ELECTRICO -- C.P.
27	25	MANOMETRO DE 0-25 PSIG
---		INDICADOR VISUAL DE FLUIDO TIPO NO RETORNO
28	25	FILTRO DE PASO
29	25	CONECTOR MEDIDOR DE LIQUIDO SCHEMMEIDT (NEPTUNE)
30	25	CONECTOR FLEXIBLE
31	25	MANIFESTACION PARA GAS L.P.
32	25	VALVULA DE AGUA
33	25	TUBO DE ACERO AL CARBON PULVERIZADO COLOR BLANCO
34	25	TUBO DE ACERO AL CARBON PULVERIZADO COLOR VERDE
35	25	TUBO DE ACERO AL CARBON PULVERIZADO COLOR AMARILLO
36	25	CONEXION A TUBERIA
37	25	VALVULA DE SEGURIDAD
38	25	PUNTA DE LLENADO CON VALVULA DE CERRAR RAPIDO
39	25	VALVULA AUTOMATICA DOBLE NO RETORNO (PULL-APART)

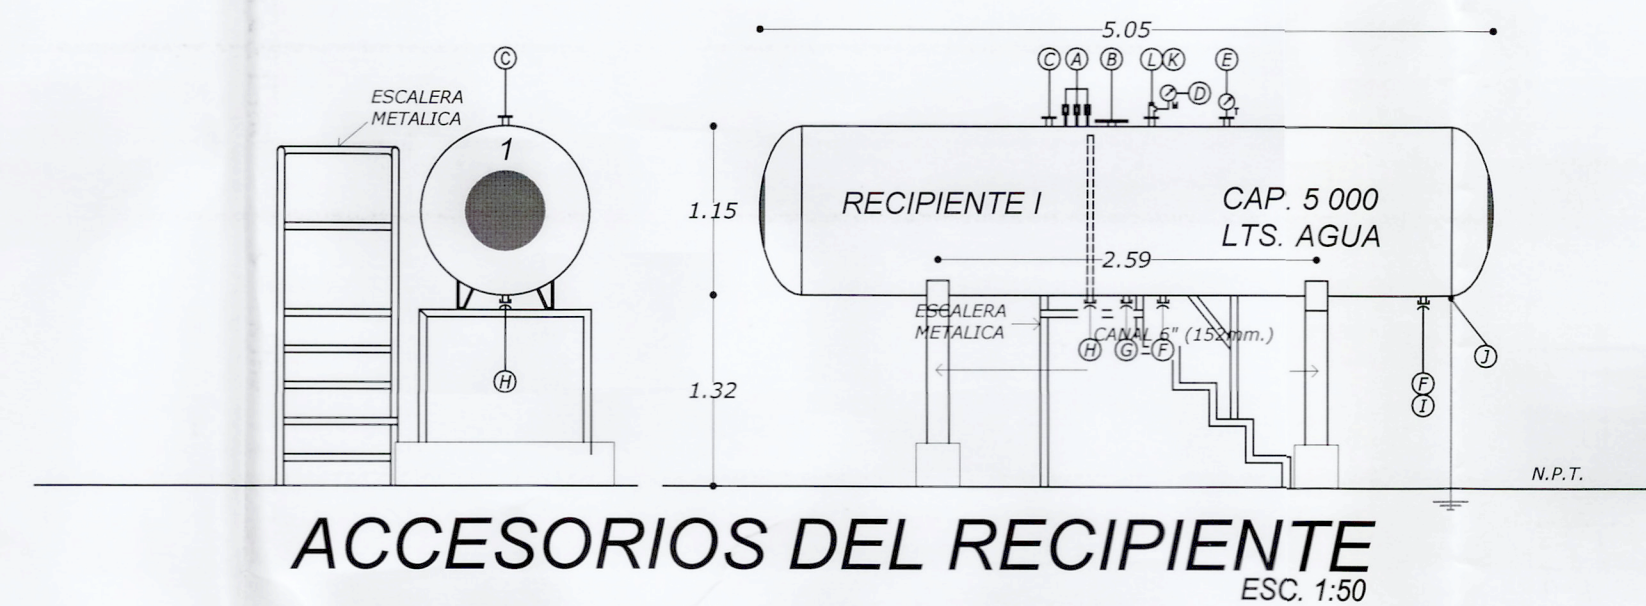

ACCESORIOS DEL RECIPIENTE
ESC. 1:50

ESTACION DE GAS L.P. PARA CARBURACION	
PERMISO DE COMISION REGULADORA DE ENERGIA DE EXPENDIO AL PUBLICO DE GAS LICUADO DE PETROLEO MEDIANTE ESTACION DE SERVICIO CON FIN ESPECIFICO (CARBURACION)	
PROPIEDAD DE: ZAGAS DE PEÑASCO, S.A. DE C.V.	
UBICACION: CALLE VENUSTIANO CARRANZA ENTRE 24 Y 23 COL. OBRERA PUERTO PEÑASCO, SONORA, C.P. 83550	
PROPIETARIO O REPRESENTANTE LEGAL ENRIQUE DE ZAVALA CUEVAS	DICTAMINO: ISMAEL DIAZ VANEGAS UNIDAD DE VERIFICACION EN MATERIA DE GAS ACREDITACION E.M.A. U.V.S.E.L.P.-242 APROBACION S.E. U.V.S.E.L.P.-242-C
DISEÑO MECANICO I. Q. I. GABRIEL PAREDES PEREZ CEDULA PROFESIONAL No. 900015153 G.P.-S.E.P. INGENIERO QUIMICO INDUSTRIAL	
ESCALA: INDICADA COTAS: EN METROS DIBUJO: EN MAGNIFICACION	FECHA: FEBRERO DE 2017 CONTENIDO: PROYECTO: MECANICO