
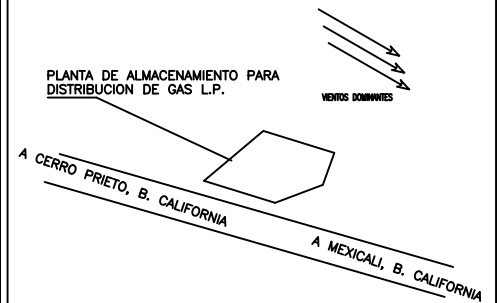
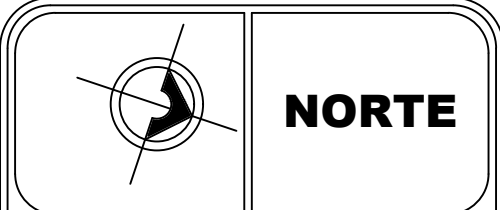


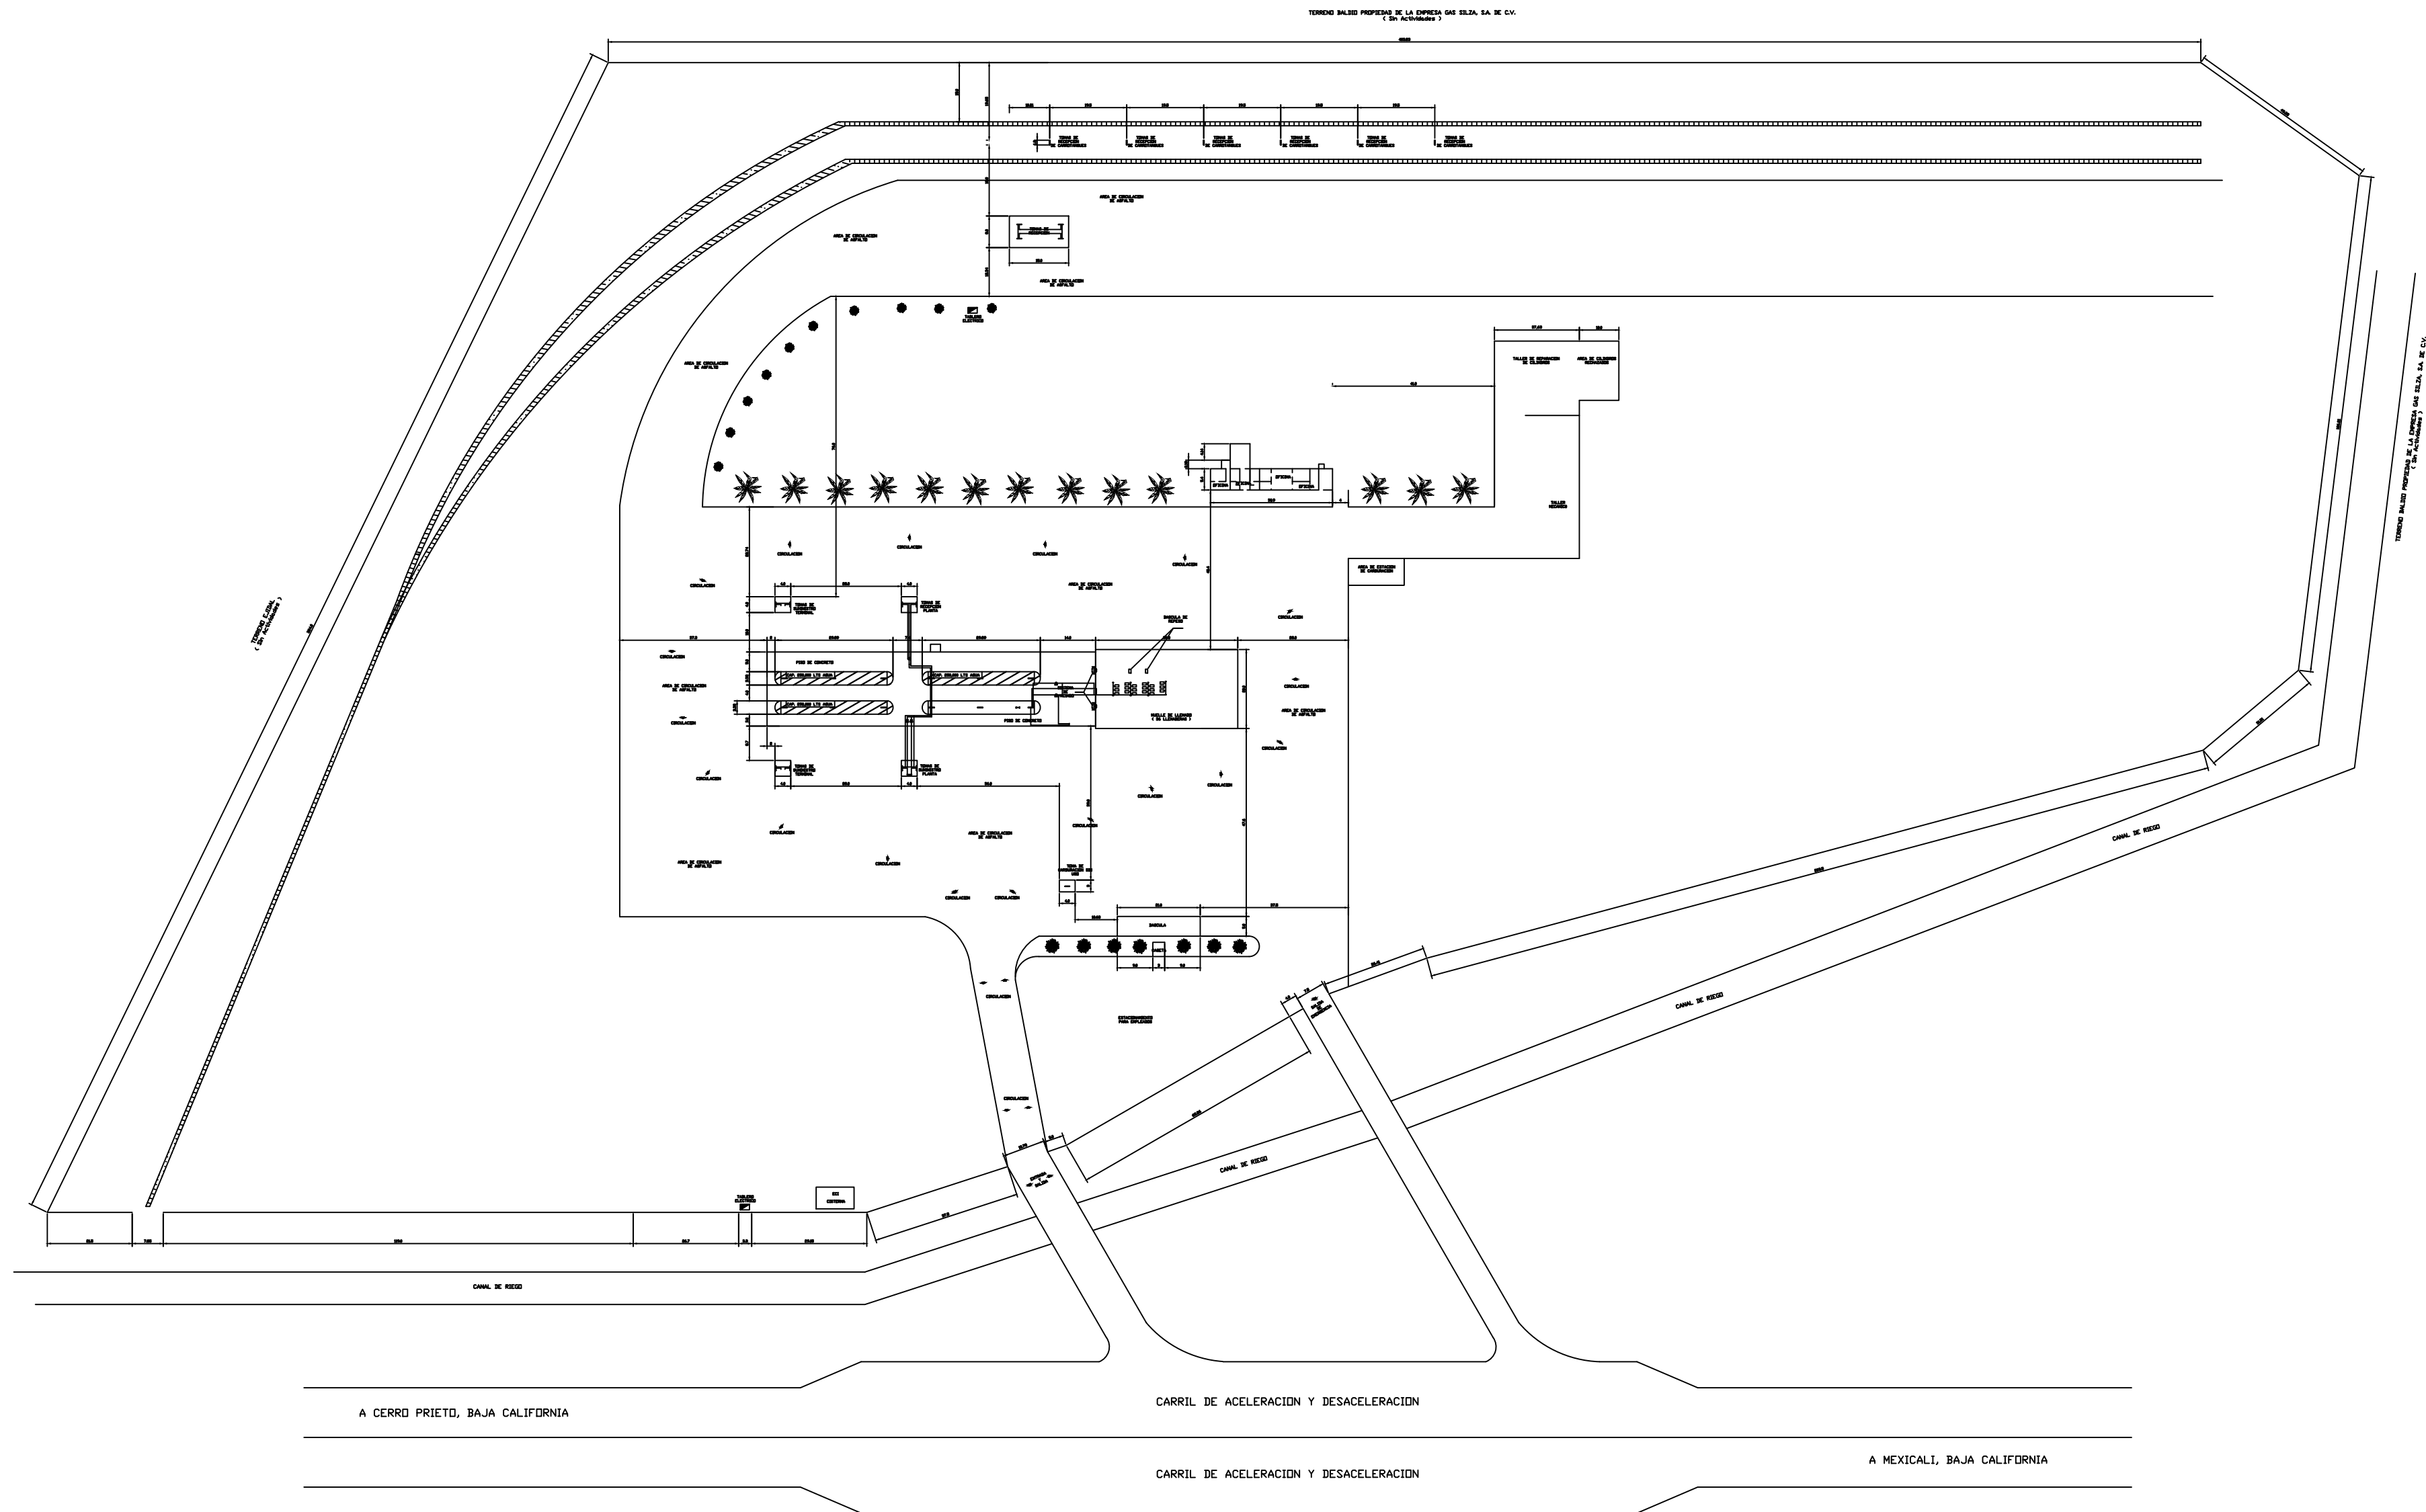

LOCALIZACION GENERAL

PLANO CIVIL I

PLANTA DE GAS PARA ALMACENAMIENTO Y DISTRIBUCION

PROPIEDAD: GAS SILZA S.A. DE C.V.

UBICACION: FRACC. 2 LOTE No. 40, DE LA COLONIA COLORADO CUATRO DIVISION 2 DELEGACION CERRO PRIETO MEXICALI, BAJA CALIFORNIA

REPRESENTANTE LEGAL: LIC. JOSE ALBERTO MARTINEZ RODRIGUEZ

ING. GUSTAVO A. HERNANDEZ ALFARO
UNIDAD DE VERIFICACION EN MAT. DE GAS L.P.
No. DE REG. UNSELP 15464

PROYECTO: MARCELO ROJAS CRUZ
INGENIERO MECANICO INDUSTRIAL
CED. PROF. 3716494 DGP-SEP

ACOTACION: METROS (Mts.) No. DE PROYECTO 09 PLANO No. 2
FECHA: OCTUBRE 2022
DIBUJADOR: HDEZ

ANEXO 2